


Weitergabe bzw. Vervielfältigung dieser Unterlagen, sowie die Verwertung und Mitteilung deren Inhaltes ist nicht gestattet.  
-Alle Rechte vorbehalten- MEHLER Elektrotechnik Ges.m.b.H


Ersatz durch

Ersatz für


Erstellt mit ELCAD/AUCOPLAN (R) 2018 SP1  
Druckdatum: 30.11.2023 7:50  
Ursprung

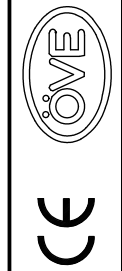

|                 |       |        |           |          |                |                   |                       |                   |             |
|-----------------|-------|--------|-----------|----------|----------------|-------------------|-----------------------|-------------------|-------------|
| VERTEILERMASSE: |       |        | SCHUTZART | FARBE    | AUFBAUART      | BERÜHRUNGSSCHUTZ  | VERSCHLUSS            | KABELEINFÜHRUNGEN |             |
| Breite:         | Höhe: | Tiefe: | IP54      | RAL 7032 | Schutzklasse I | Kunststoffblenden | Dreipunktschwenkhebel |                   | geschlossen |
| 1490            | 1450  | 400mm  |           |          |                |                   |                       |                   | Gummitüllen |

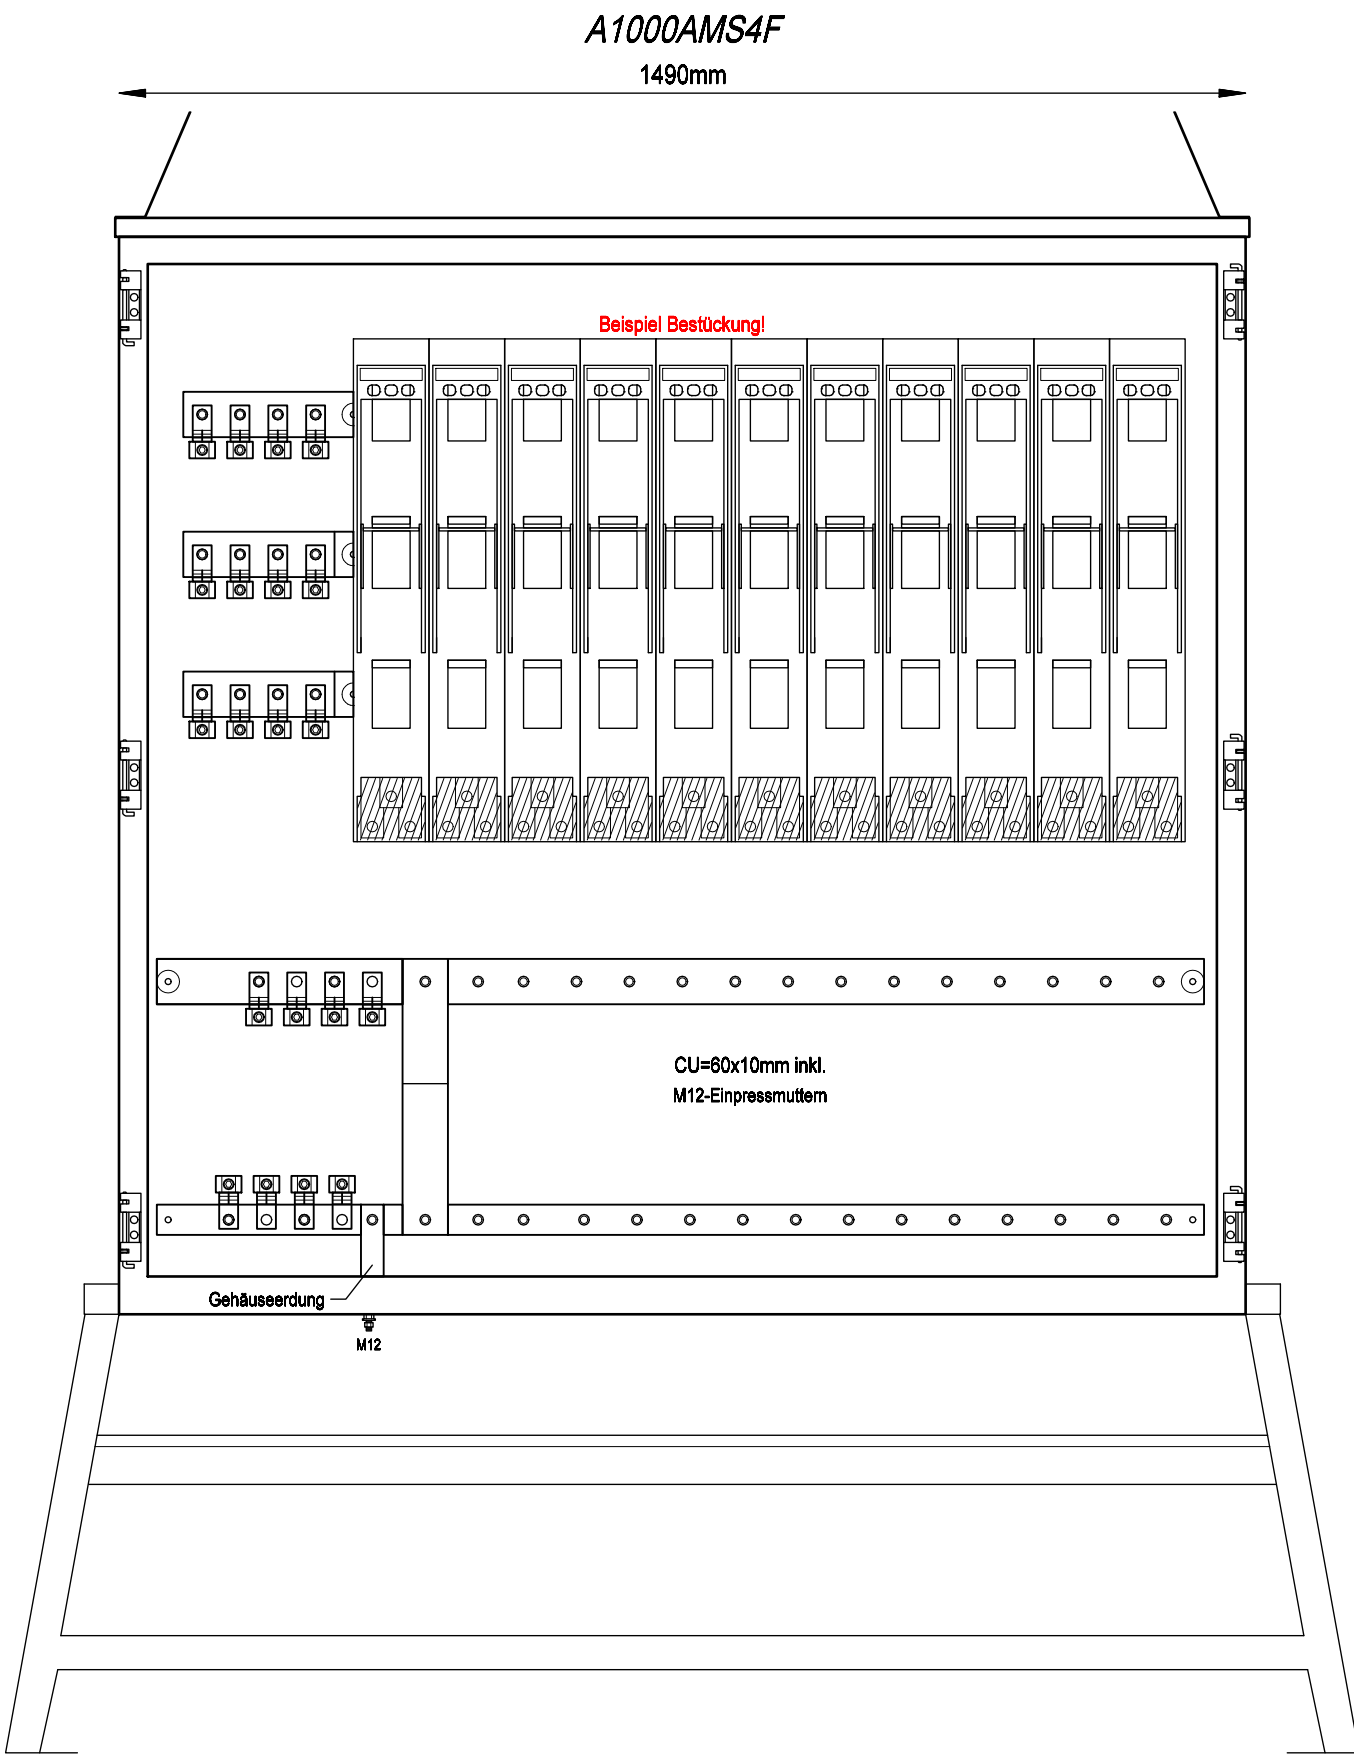

Frontansicht ohne Tür

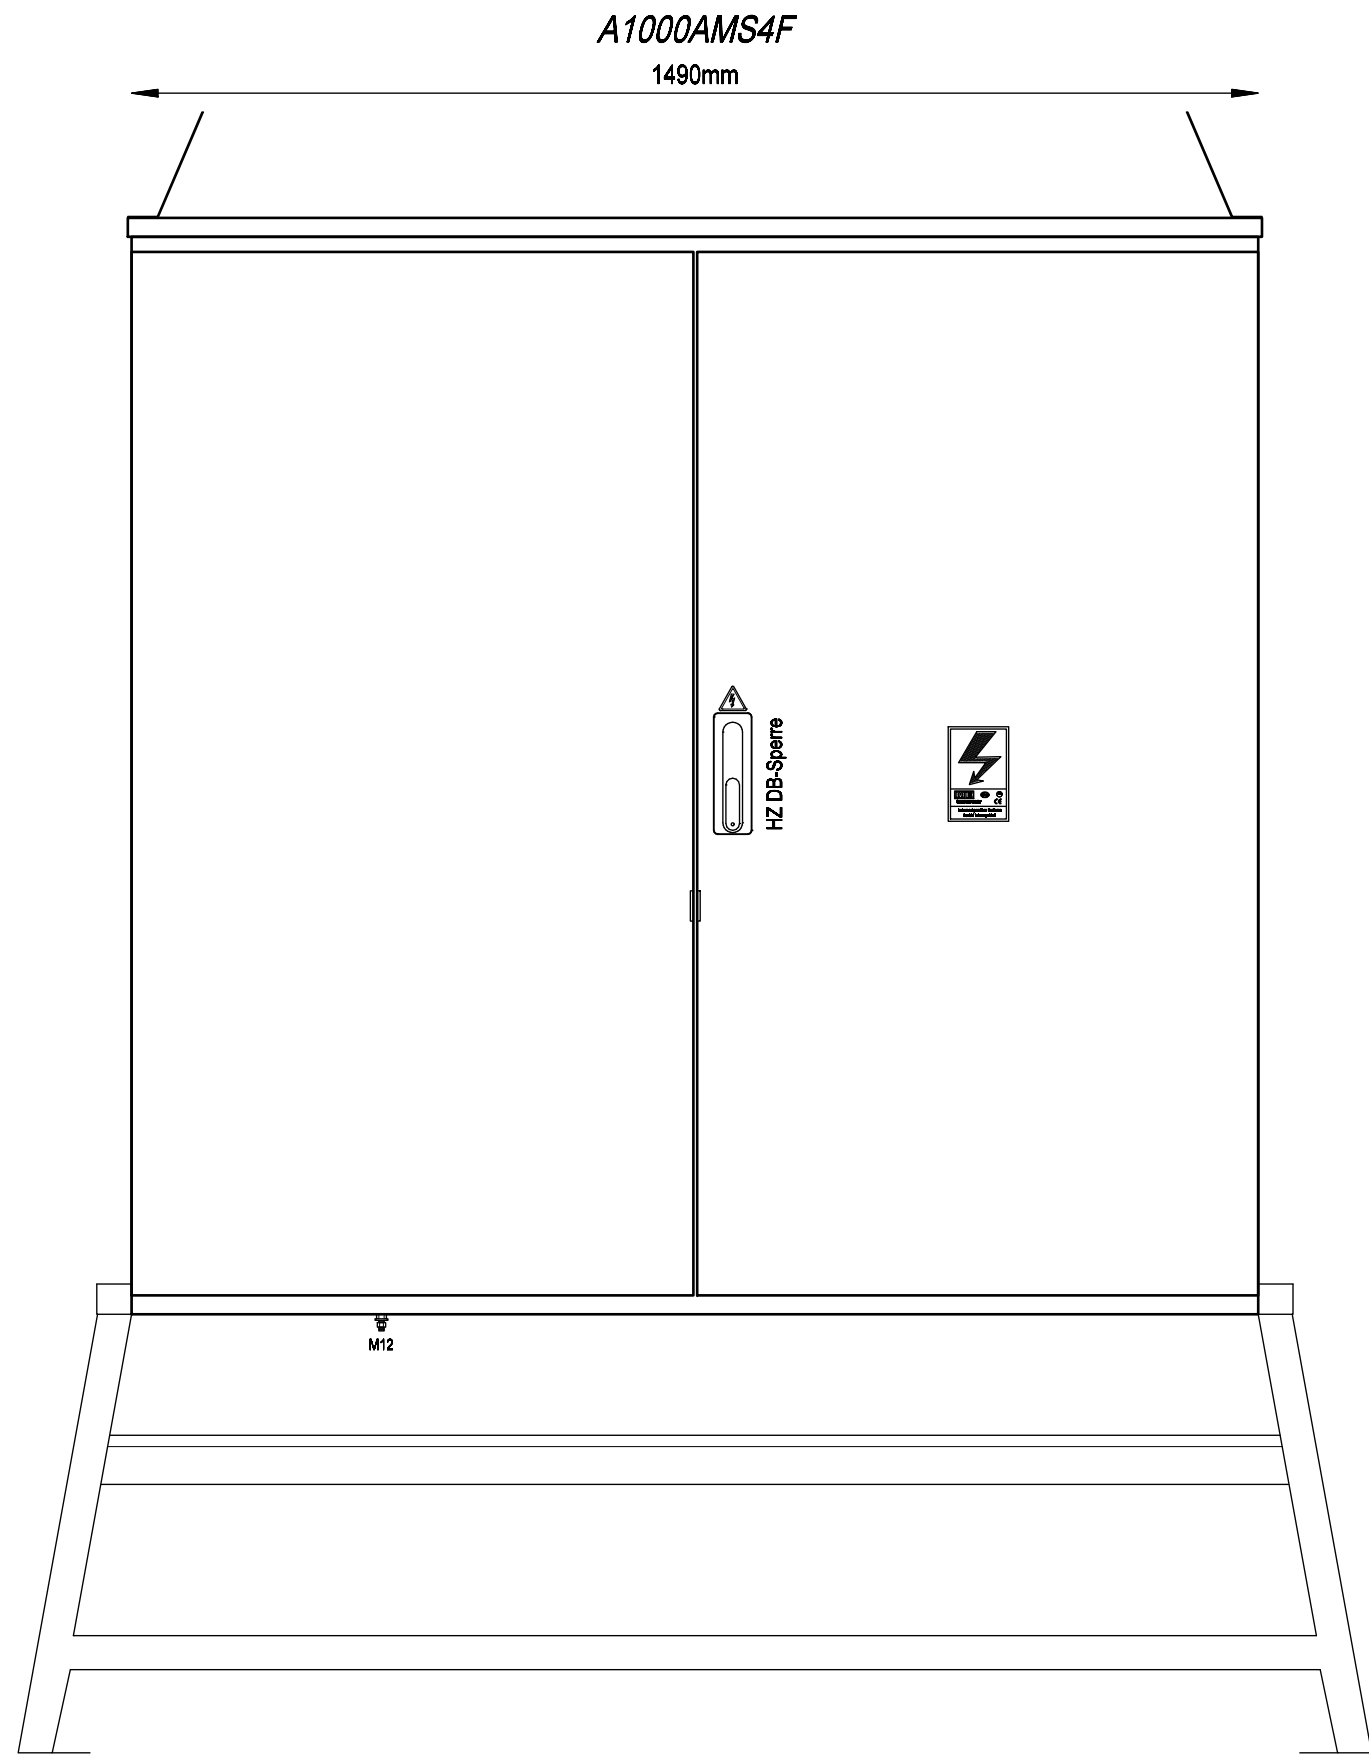

Frontansicht mit Tür

|    |          |       |            |            |                                            |                                                                                      |               |                      |                                                       |                                 |             |
|----|----------|-------|------------|------------|--------------------------------------------|--------------------------------------------------------------------------------------|---------------|----------------------|-------------------------------------------------------|---------------------------------|-------------|
|    |          |       | Datum      | 30.11.2023 | Ersteller:                                 |  | Auftraggeber: | Projektbeschreibung: | N:/CAD-Entwürfe/cad-baustrom/baustrom22_IN_ARBEIT.pro |                                 | =BV         |
|    |          |       | Bearbeiter | ME         | Baustrom Trenner-<br>Anschlusskasten 1000A |                                                                                      |               |                      | Zeichnungsnummer:                                     | Angebotsnummer:                 | +A1000AMS4F |
|    |          |       | Geprüft    | MEHLER     |                                            |                                                                                      |               |                      | Verteilerplan                                         | 01 Verteilerplan<br>(Blatt 1/2) |             |
| R. | Änderung | Datum | Name       | Norm       |                                            |                                                                                      |               |                      |                                                       |                                 |             |



Weitergabe bzw. Vervielfältigung dieser Unterlagen, sowie die Verwertung und Mitteilung deren Inhaltes ist nicht gestattet.  
-Alle Rechte vorbehalten- MEHLER Elektrotechnik Ges.m.b.H

Ersatz durch

Ersatz für

Erstellt mit ELCAD/AUCOPLAN (R) 2018 SP1  
Druckdatum: 30.11.2023 7:50  
Ursprung

VERTEILERMASSE:

Breite: 1490mm  
Höhe: 1450mm  
Tiefe: 400mm

SCHUTZART

IP54

FARBE

RAL 7032

AUFBAUART

Schutzklasse I

BERÜHRUNGSSCHUTZ

Kunststoffblenden

VERSCHLUSS

Dreipunktschwenkhebel


KABELEINFÜHRUNGEN



geschlossen  
Gummitüllen

A1000AMS4F


1490mm

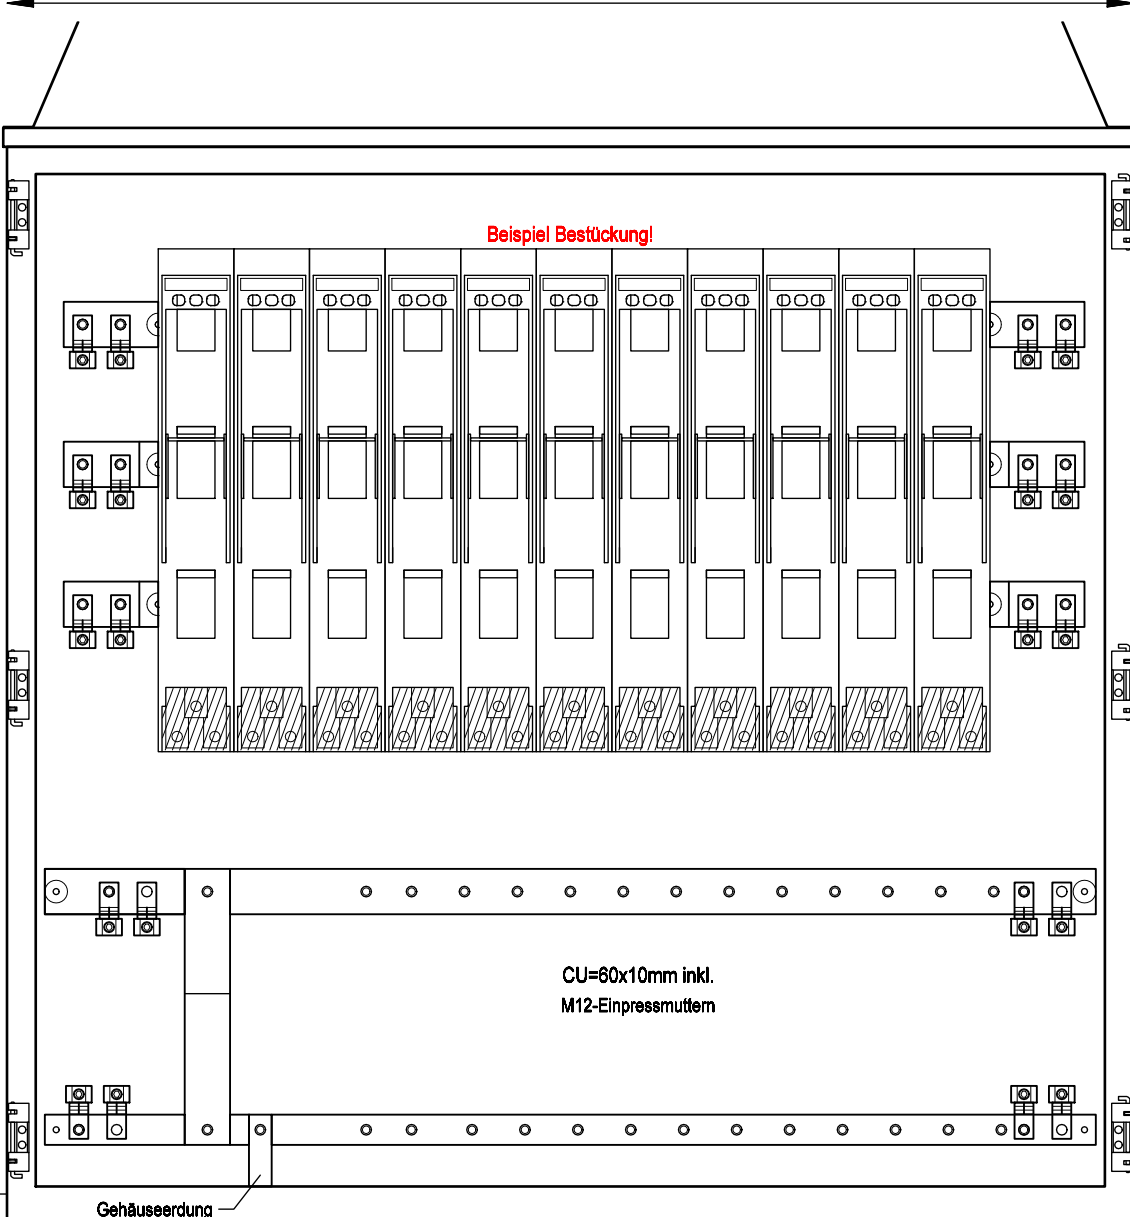

Frontansicht ohne Tür

A1000AMS4F

1490mm

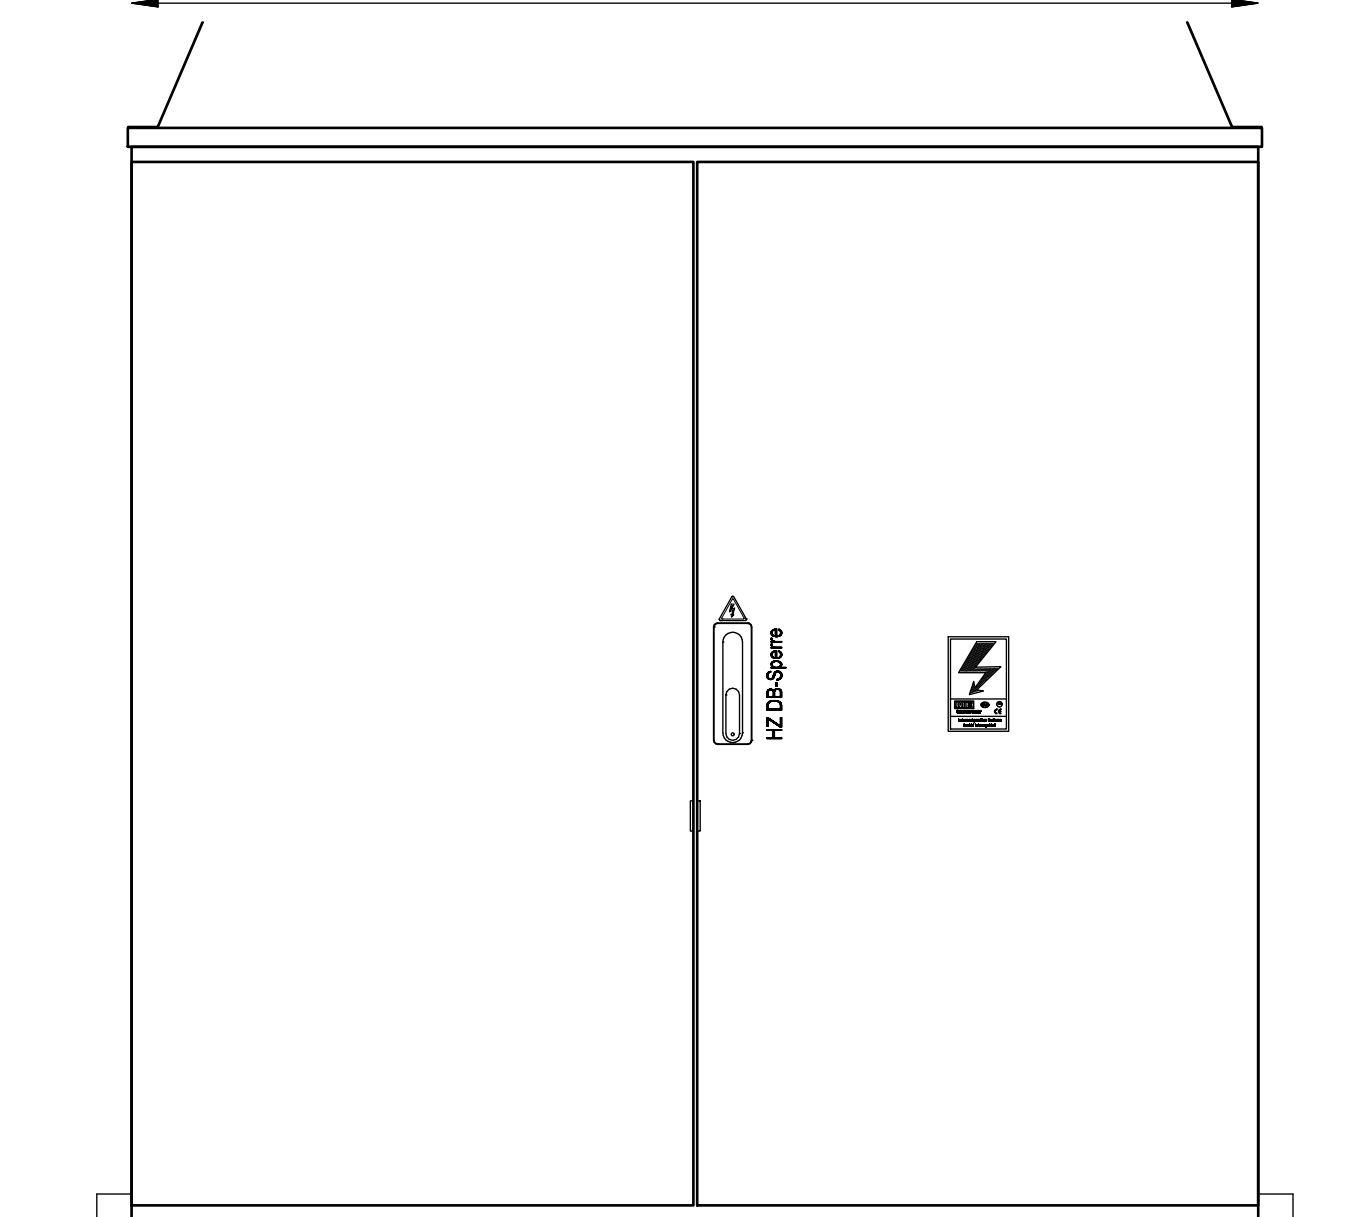

Frontansicht mit Tür

|    |          |       |            |            |                                            |                                                                                      |               |                      |                                                       |                 |                                 |
|----|----------|-------|------------|------------|--------------------------------------------|--------------------------------------------------------------------------------------|---------------|----------------------|-------------------------------------------------------|-----------------|---------------------------------|
|    |          |       | Datum      | 30.11.2023 | Ersteller:                                 |  | Auftraggeber: | Projektbeschreibung: | N:/CAD-Entwürfe/cad-baustrom/baustrom22_IN_ARBEIT.pro |                 | =BV                             |
|    |          |       | Bearbeiter | ME         | Baustrom Trenner-<br>Anschlusskasten 1000A |                                                                                      |               |                      | Zeichnungsnummer:                                     | Angebotsnummer: | +A1000AMS4F                     |
|    |          |       | Geprüft    | MEHLER     |                                            |                                                                                      |               |                      | Verteilerplan                                         |                 | 01 Verteilerplan<br>(Blatt 2/2) |
| R. | Änderung | Datum | Name       | Norm       |                                            |                                                                                      |               |                      |                                                       |                 |                                 |