





VERTEILERMASSE:			SCHUTZART	FARBE	AUFBAUART	BERÜHRUNGSSCHUTZ	VERSCHLUSS	KABELEINFÜHRUNGEN	
Breite: 1490 x	Höhe: 1450 x	Tiefe: 400mm	IP54	RAL 7032	Schutzklasse I	Kunststoffblenden	Dreipunktschwenkhebel		geschlossen
									Gummitüllen

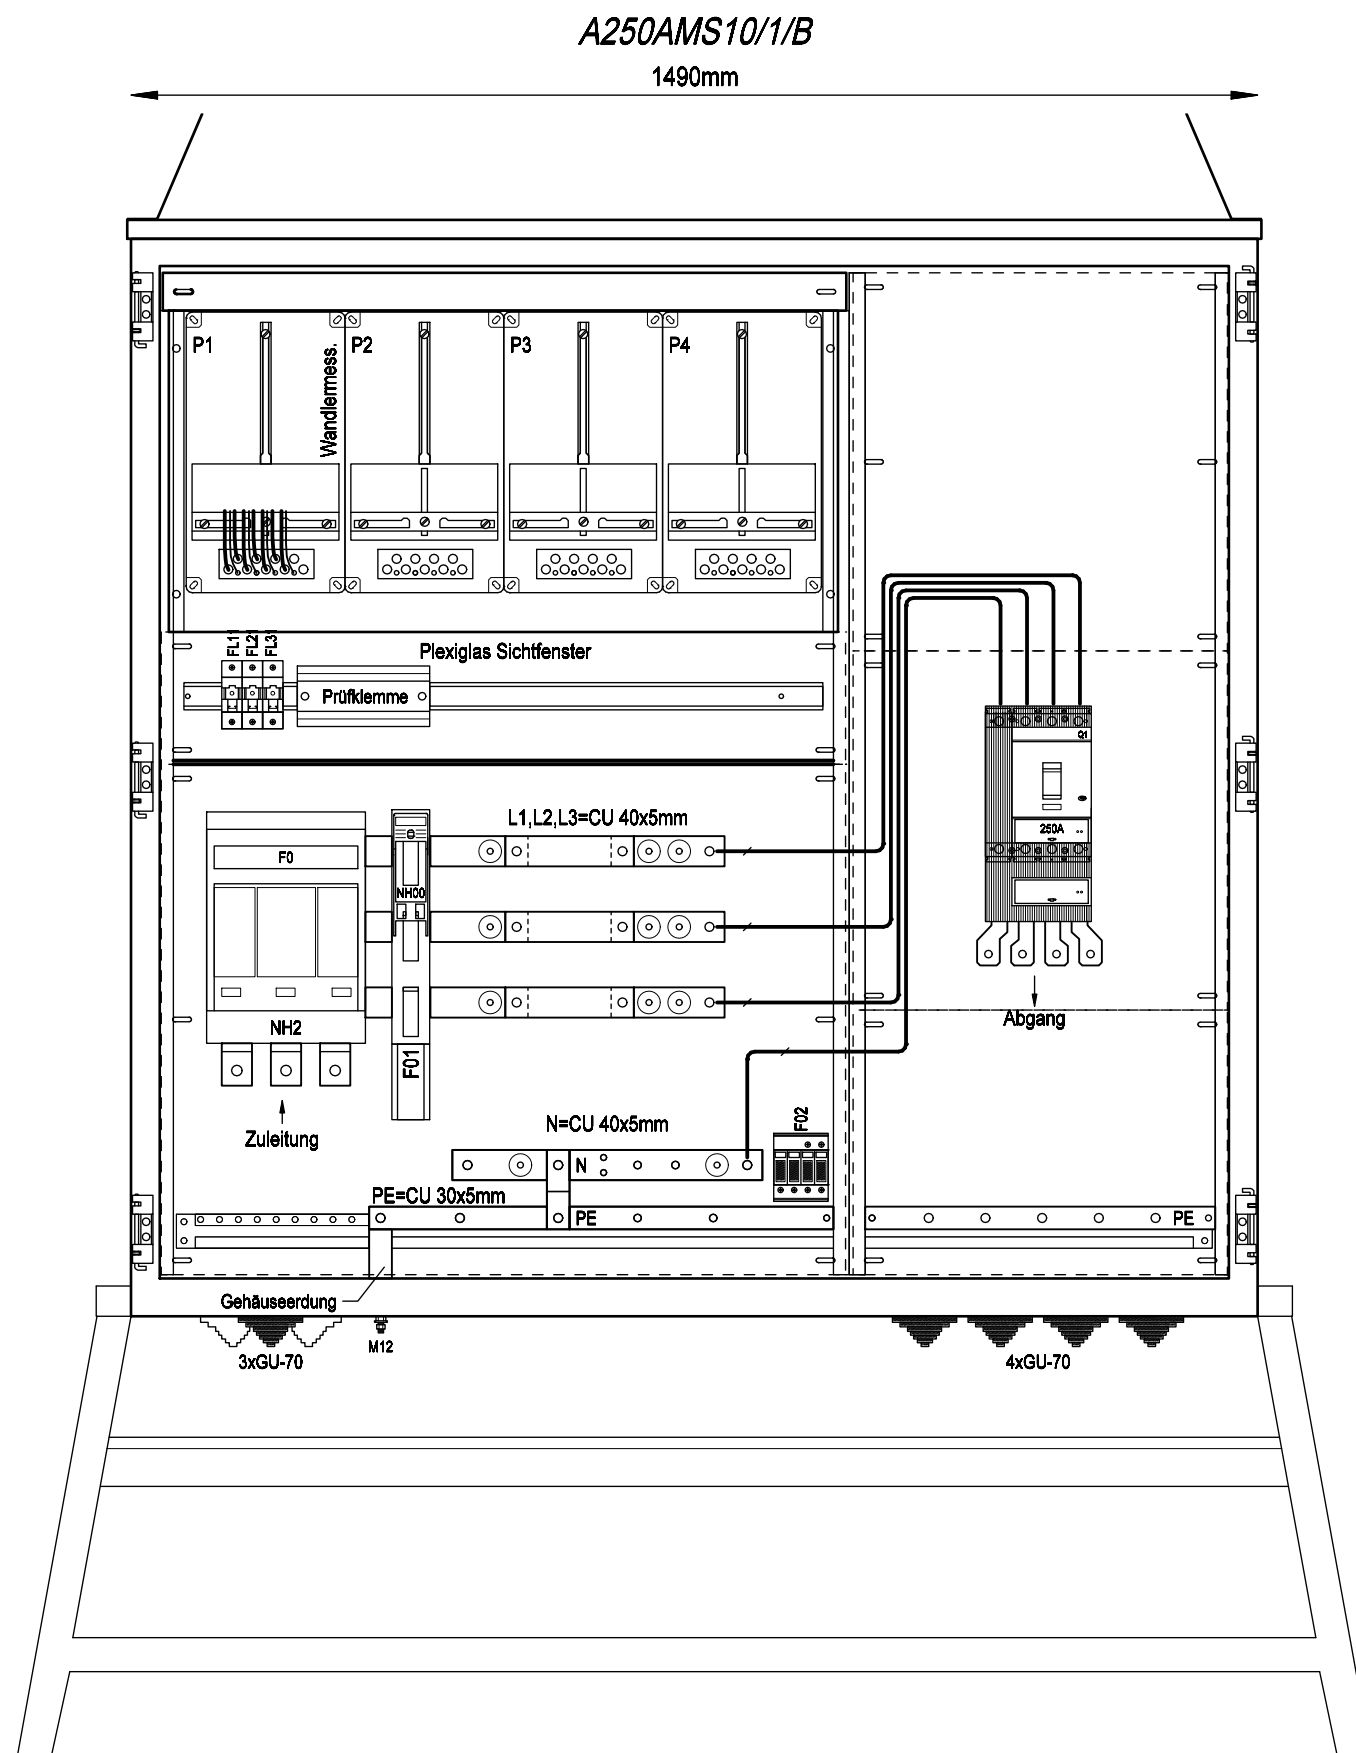

Frontansicht ohne Tür

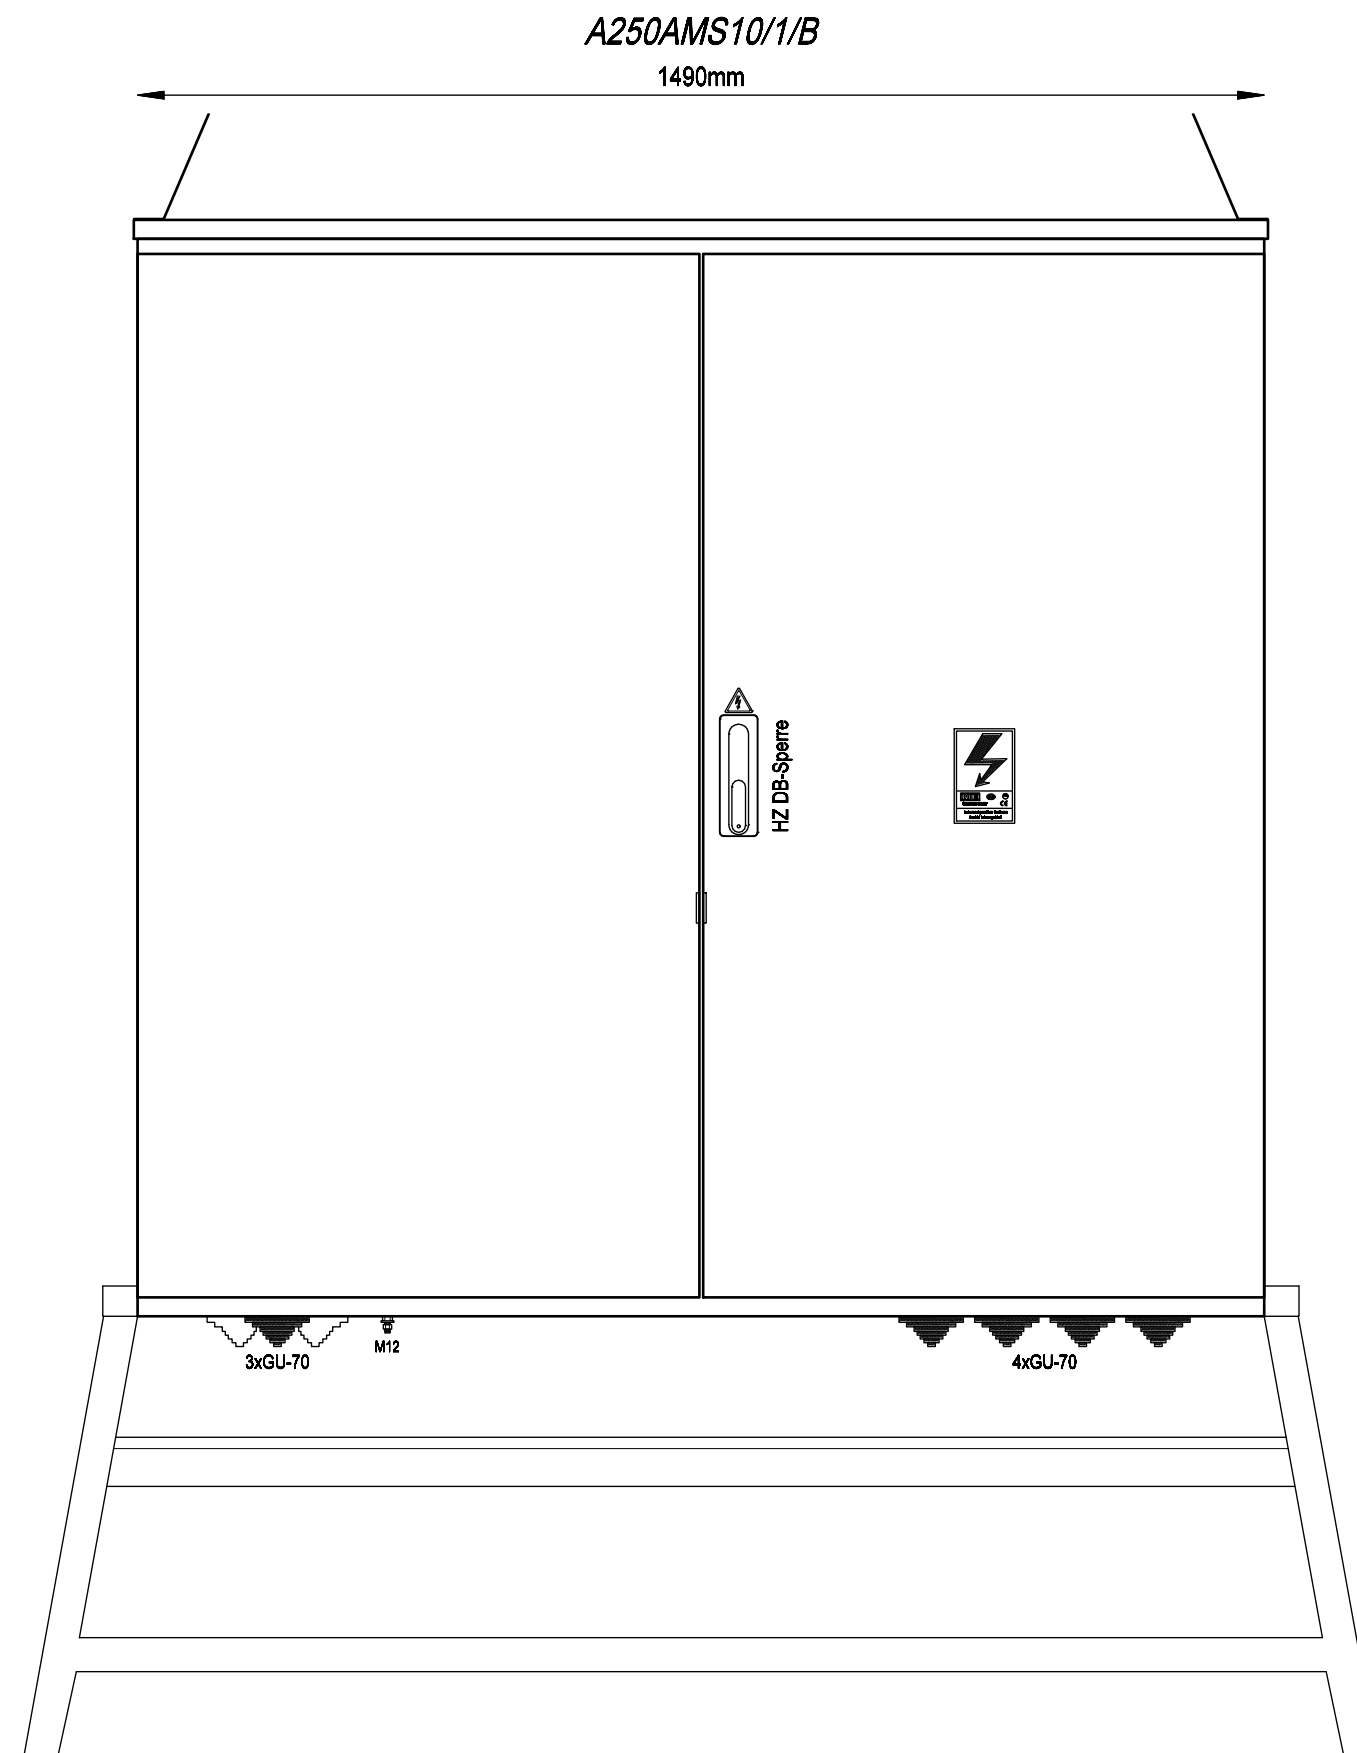

Frontansicht mit Tür

			Datum	30.03.2017	Ersteller: _____ MEHLER ELEKTROTECHNIK Ges.m.b.H. ME ®	Auftraggeber: _____ Projektbeschreibung: _____ Baustromwandler 250A Ausführung für Netz Burgenland	N:/CAD-Entwürfe/CAD-Baustrom/baustrom24.pro		=A250AMS10/1/B	
			Bearbeiter	ME			Zeichnungsnummer: _____		Angebotsnummer: _____	+A250AMS10/1/B
			Geprüft	MEHLER			Aufbauplan 01 Verteilerplan (Blatt 1/4)			
R. Änderung	Datum	Name	Norm	EN 61439-4						



Weitergabe bzw. Vervielfältigung dieser Unterlagen, sowie die Verwertung und Mitteilung deren Inhaltes ist nicht gestattet.
-Alle Rechte Vorbehalten- MEHLER Elektrotechnik Ges.m.b.H

Ersatz durch

Ersatz für

Erstellt mit ELCAD/AUCOPLAN (R) 2023 SP2
Druckdatum: 15.07.2025 14:11
Ursprung

R. Änderung	Datum	Name	Datum	30.03.2017	Ersteller:	Auftraggeber:	Projektbeschreibung: Baustromwandler 250A Ausführung für Netz Burgenland	N:/CAD-Entwürfe/CAD-Baustrom/baustrom24.pro		=A250AMS10_1_B
			Bearbeiter	ME				Zeichnungsnummer:	Angebotsnummer:	+A250AMS10_1_B
			Geprüft	MEHLER				Stromlaufplan		01 Verteilerplan (Blatt 2/4)
			Norm	EN 61439-4						

3x400V/230V 50Hz

-F0
NH-II
250A gG
Jean Müller
KETO-2-3/100/AOU/F
max.250A

-F01
NH-00
63A gG
Jean Müller
SL00-3X3/100/F

-F02
Typ I+II
DEHN
DSH TNC 255
941300

L1 /3.E1
L2 /3.F1
L3 /3.F1
N /3.F1

16mm²
sw

16mm²
gnge

PE /4.E1

Zuleitung

Gehäuse
Einsatz
Türen

Erdungsbolzen M12
Erdspieß

Überspannungsschutz
Typ 1+2

max.4x240mm²

(Kabelschuhanschluss M12)




Weitergabe bzw. Vervielfältigung dieser Unterlagen, sowie die Verwertung und Mitteilung deren Inhaltes ist nicht gestattet.
-Alle Rechte vorbehalten- MEHLER Elektrotechnik Ges.m.b.H

Erstellt mit ELCAD/AUCOPLAN (R) 2023 SP2
Druckdatum: 15.07.2025 14:11
Ursprung

Ersatz durch

Ersatz für

3x400V/230V 50Hz

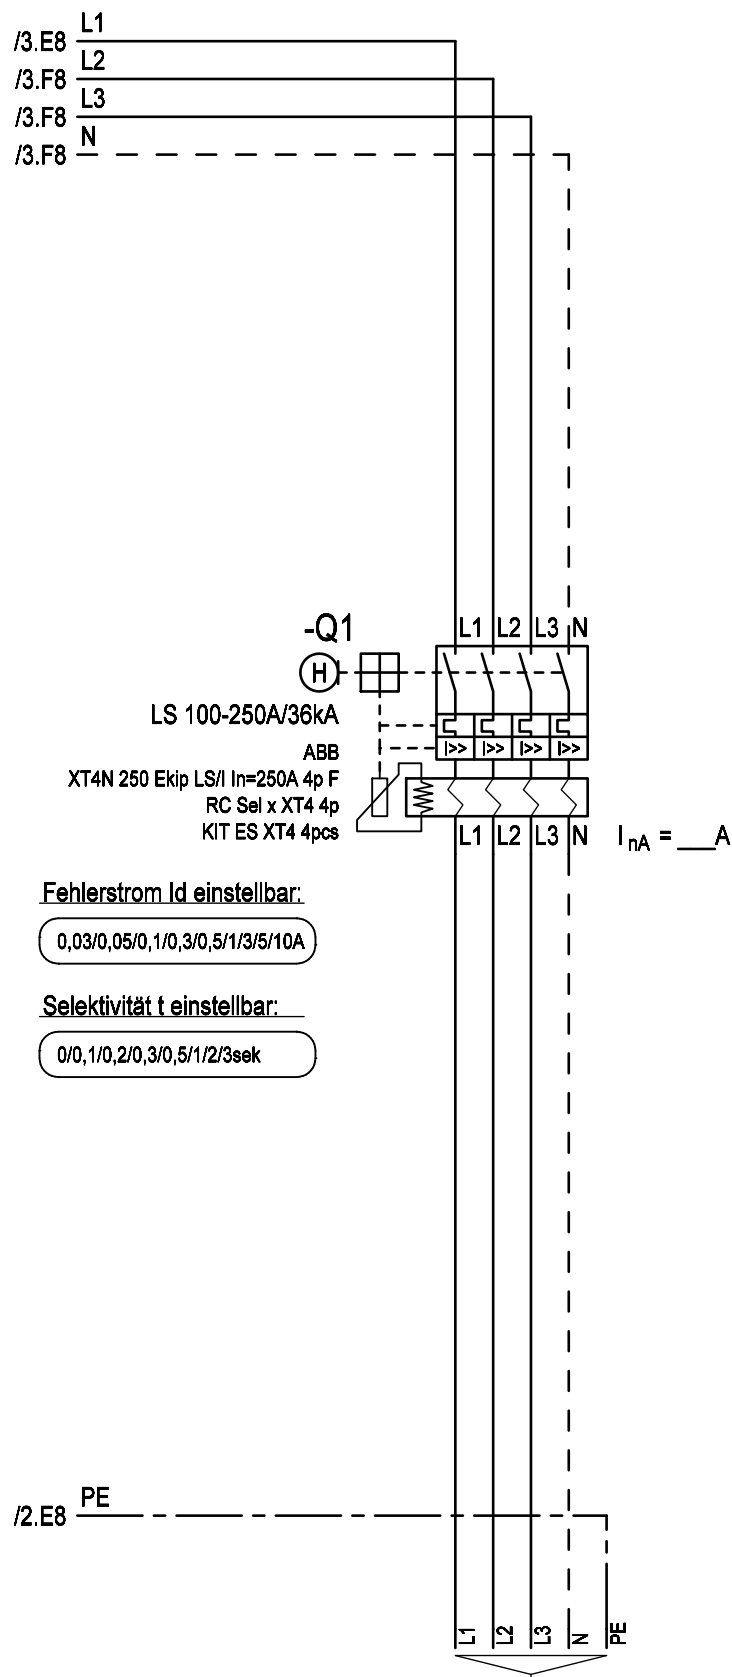

Fehlerstrom Id einstellbar:

0,03/0,05/0,1/0,3/0,5/1/3/5/10A

Selektivität t einstellbar:

0/0,1/0,2/0,3/0,5/1/2/3sek

Abgang

max.5x240mm²
(Kabelschuhanschluss M10)

R. Änderung		Datum	Name	Norm	Datum	30.03.2017	Ersteller:	Auftraggeber:	Projektbeschreibung:	N:/CAD-Entwürfe/CAD-Baustrom/baustrom24.pro		=A250AMS10_1_B
										Zeichnungsnummer:		Angebotsnummer:
										Stromlaufplan		+A250AMS10_1_B
												01 Verteilerplan (Blatt 4/4)