


Weitergabe bzw. Vervielfältigung dieser Unterlagen, sowie die Verwertung und Mitteilung deren Inhaltes ist nicht gestattet.
-Alle Rechte vorbehalten- MEHLER Elektrotechnik Ges.m.b.H


Ersatz durch

Ersatz für


Erstellt mit ELCAD/AUCOPLAN (R) 2023 SP2
Druckdatum: 15.07.2025 14:14
Ursprung

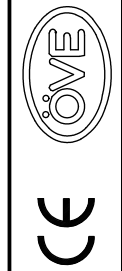

VERTEILERMASSE: Breite: 1490mm Höhe: 1450mm Tiefe: 400mm			SCHUTZART IP54	FARBE RAL 7032	AUFBAUART Schutzklasse I	BERÜHRUNGSSCHUTZ Kunststoffblenden	VERSCHLUSS Dreipunktschwenkhebel	KABELEINFÜHRUNGEN geschlossen Gummitüllen	
---	--	--	-------------------	-------------------	-----------------------------	---------------------------------------	-------------------------------------	---	--

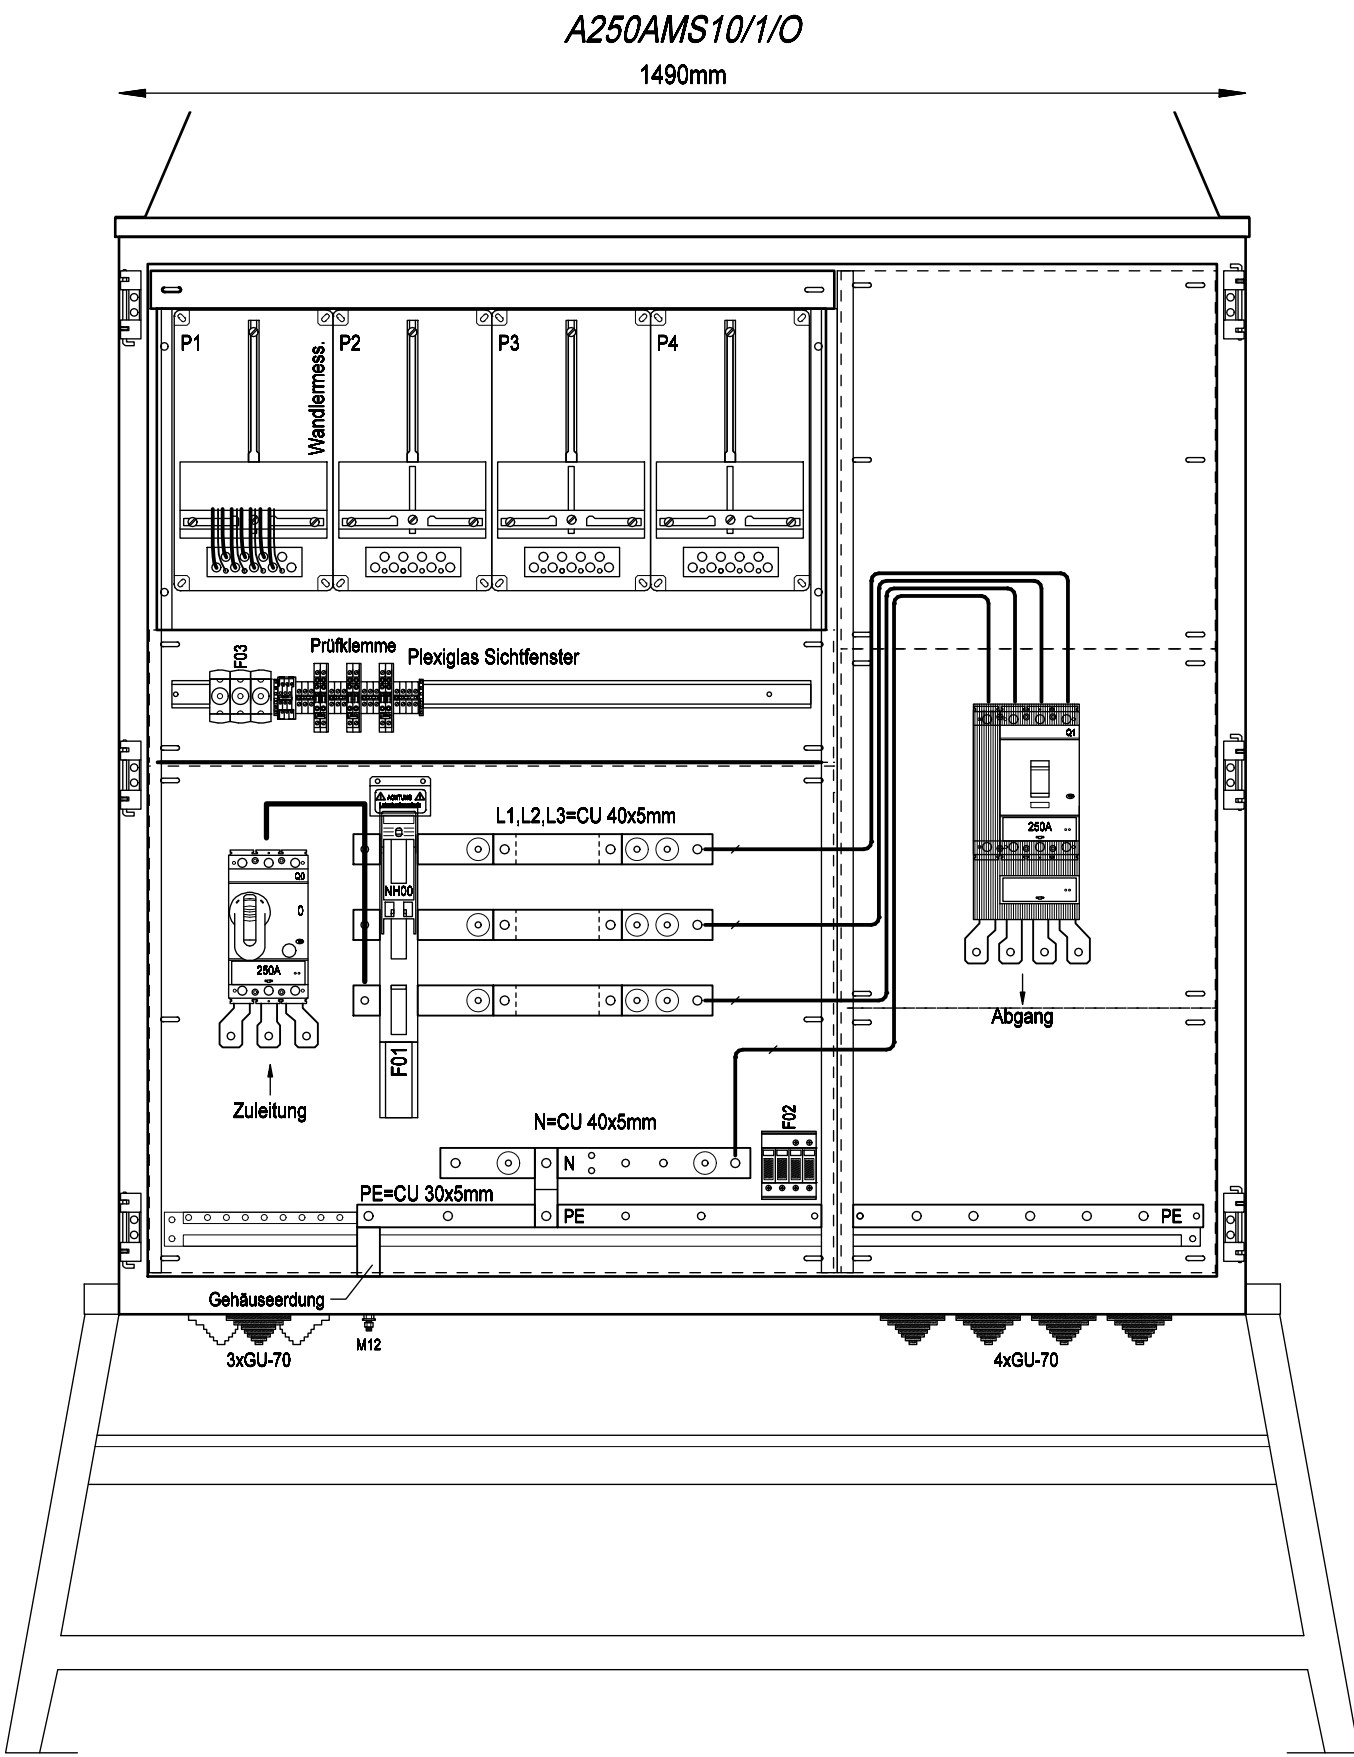

Frontansicht ohne Tür

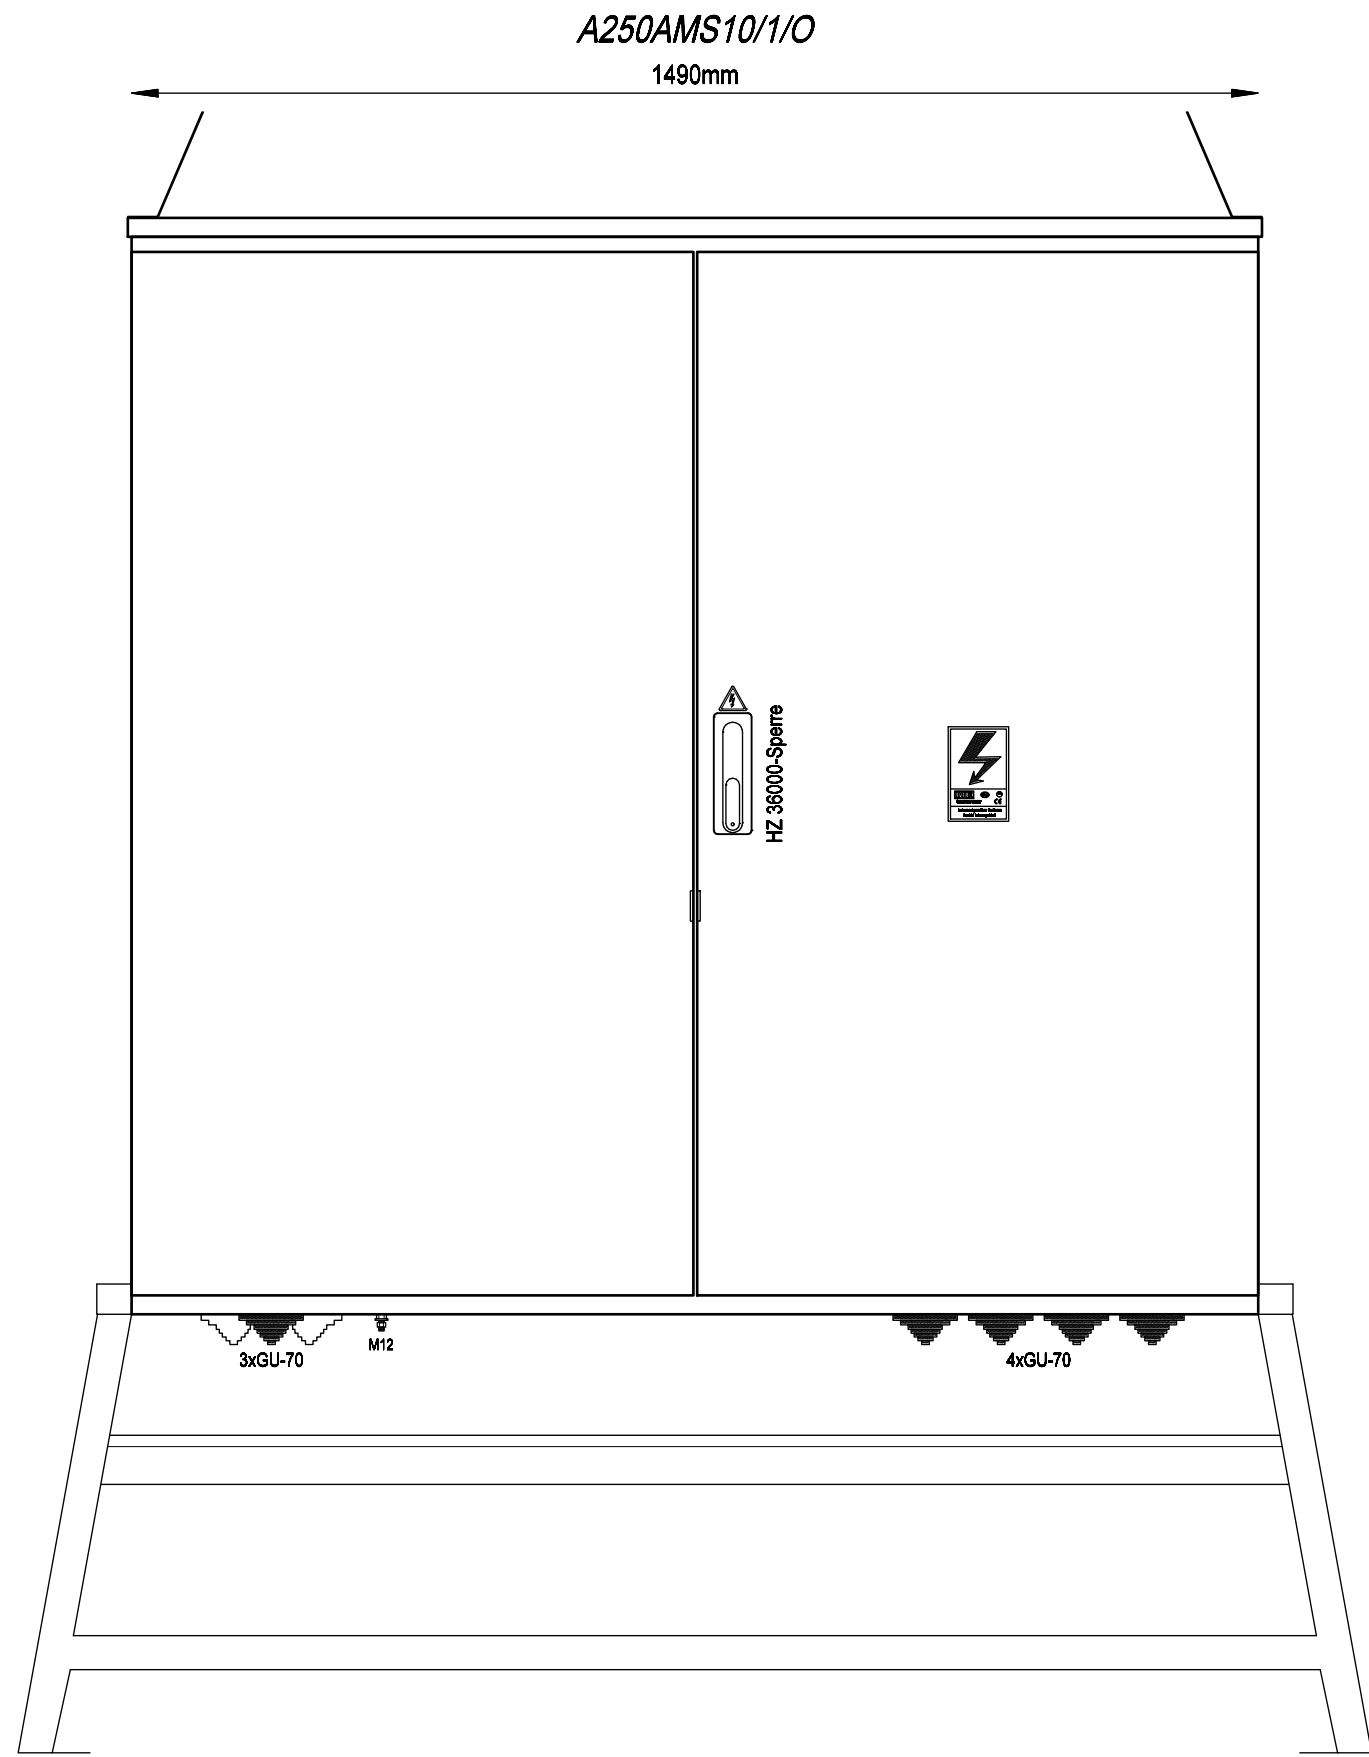

Frontansicht mit Tür

R. Änderung		Datum	Name	Datum	31.03.2017	Ersteller:	Auftraggeber:	Projektbeschreibung:	N:/CAD-Entwürfe/CAD-Baustrom/baustrom24.pro	=A250AMS10/1/O
								Baustromwandler 250A	Zeichnungsnummer:	Angebotsnummer:
								Ausführung für Netz OÖ	Aufbauplan	
										01 Verteilerplan (Blatt 1/4)



Weitergabe bzw. Vervielfältigung dieser Unterlagen, sowie die Verwertung und Mitteilung deren Inhaltes ist nicht gestattet.
-Alle Rechte vorbehalten- MEHLER Elektrotechnik Ges.m.b.H

Ersatz durch

Ersatz für

Erstellt mit ELCAD/AUCOPLAN (R) 2023 SP2
Druckdatum: 15.07.2025 14:14
Ursprung

R. Änderung	Datum	Name	Norm

-Q0
LS 100-250A/50kA
ABB
[Hauptschalter]

L1 L2 L3
L1 L2 L3

I_{nA} = ___ A

-F01
NH-00
63A gG
Jean Müller
SL00-3X3/100/F

-F02
Typ I+II
DEHN
DSH TNC 255
941300

16mm²
sw

16mm²
gnge

L1 /3.E1
L2 /3.F1
L3 /3.F1
N /3.F1

PE /4.E1

Zuleitung

Gehäuse
Einsatz
Türen

Erdungsbolzen M12
Erdspieß

Überspannungsschutz
Typ 1+2

max.4x240mm²

(Kabelschuhanschluss M10)

Datum	31.03.2017
Bearbeiter	ME
Geprüft	MEHLER
Norm	EN 61439-4



Auftraggeber:

Projektbeschreibung:
Baustromwandler 250A
Ausführung für Netz OÖ

N:/CAD-Entwürfe/CAD-Baustrom/baustrom24.pro
Zeichnungsnummer:
Stromlaufplan

Angebotsnummer:

=A250AMS10_1_O
+A250AMS10_1_O
01 Verteilerplan
(Blatt 2/4)




Weitergabe bzw. Vervielfältigung dieser Unterlagen, sowie die Verwertung und Mitteilung deren Inhaltes ist nicht gestattet.
-Alle Rechte vorbehalten- MEHLER Elektrotechnik Ges.m.b.H

Erstellt mit ELCAD/AUCOPLAN (R) 2023 SP2
Druckdatum: 15.07.2025 14:14
Ursprung

			Datum	31.03.2017	Ersteller:		Projektbeschreibung:	N:/CAD-Entwürfe/CAD-Baustrom/baustrom24.pro	=A250AMS10_1_O
			Bearbeiter	ME			Baustromwandler 250A	Zeichnungsnummer:	Angebotsnummer:
			Geprüft	MEHLER			Ausführung für Netz OÖ		
R. Änderung	Datum	Name	Norm	EN 61439-4				Stromlaufplan	01 Verteilerplan (Blatt 3/4)

Wandler-Zähler WIRK und BLIND

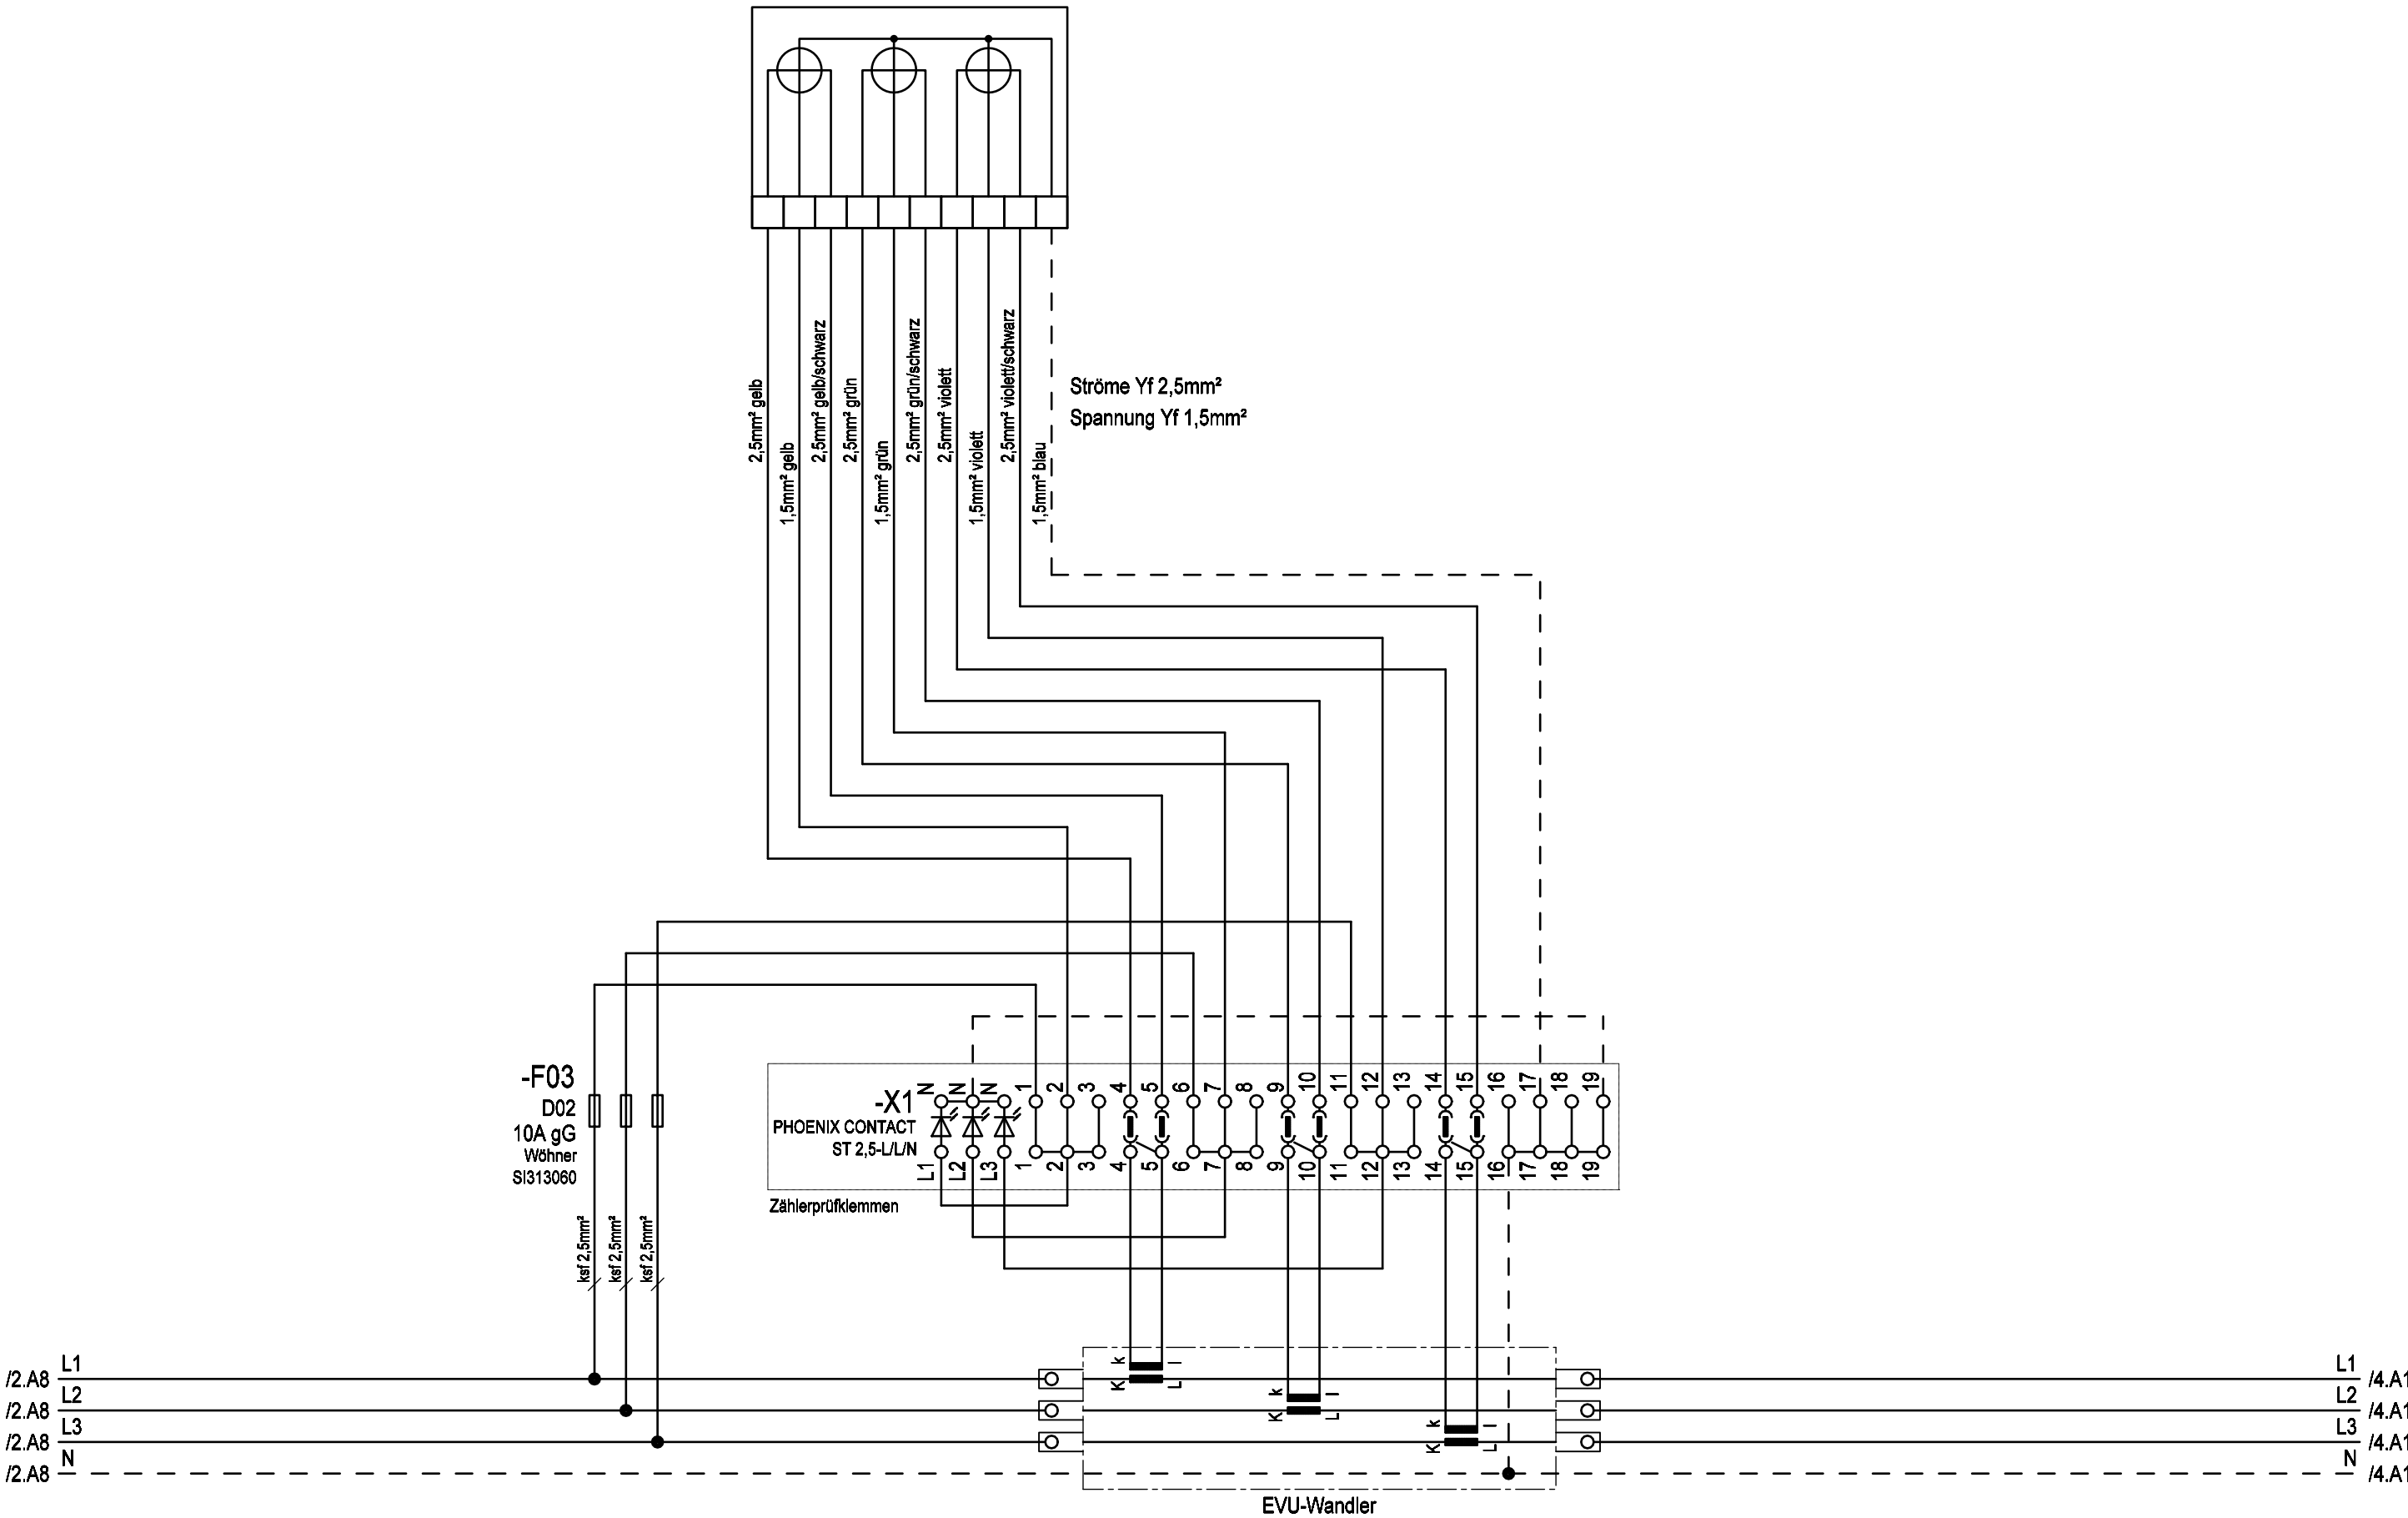




Weitergabe bzw. Vervielfältigung dieser Unterlagen, sowie die Verwertung und Mitteilung deren Inhaltes ist nicht gestattet.
-Alle Rechte vorbehalten- MEHLER Elektrotechnik Ges.m.b.H

Erstellt mit ELCAD/AUCOPLAN (R) 2023 SP2
Druckdatum: 15.07.2025 14:14

Ersatz durch
Ersatz für

Ursprung
Kabel

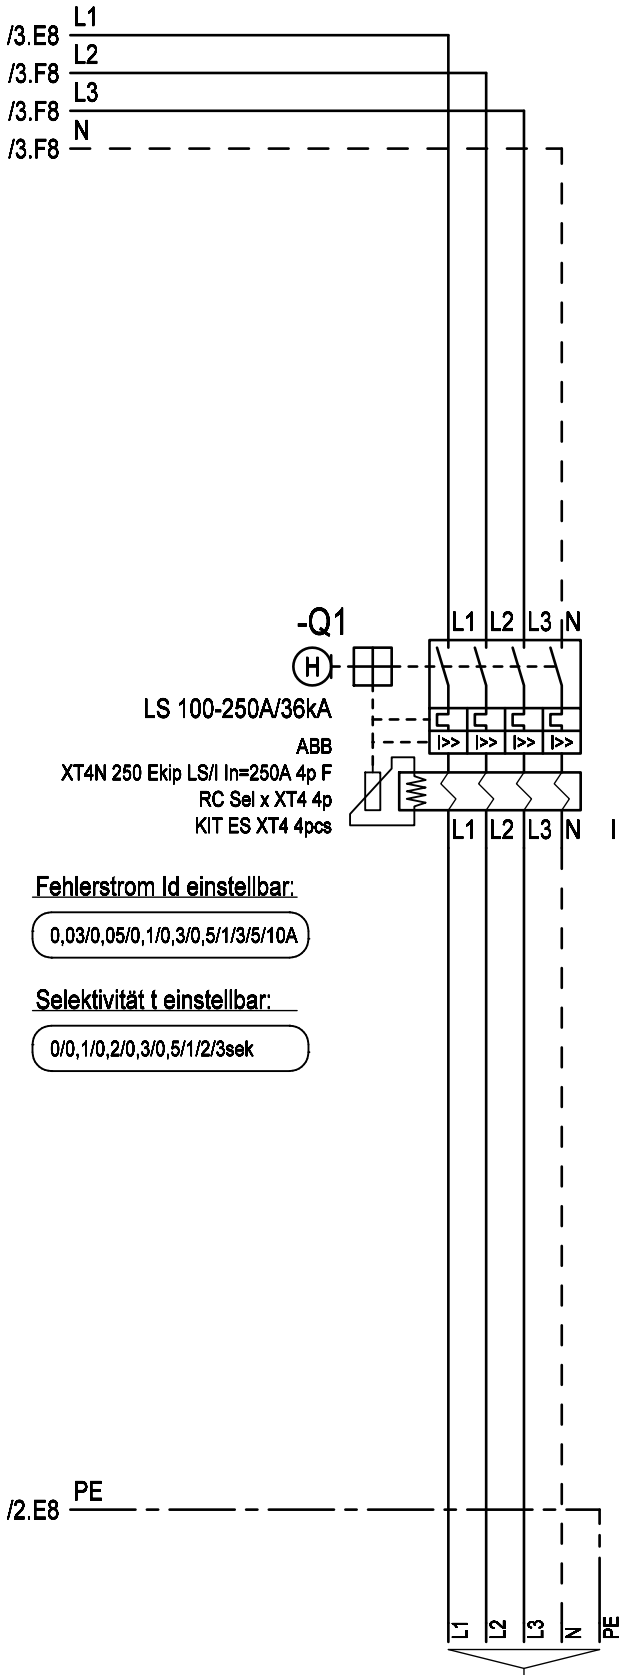

3x400V/230V 50Hz

Fehlerstrom Id einstellbar:

0,03/0,05/0,1/0,3/0,5/1/3/5/10A

Selektivität t einstellbar:

0/0,1/0,2/0,3/0,5/1/2/3sek

Abgang

max. 5x240mm²
(Kabelschuhanschluss M10)

R. Änderung	Datum	Name	Datum	31.03.2017	Ersteller: MEHLER ME ELEKTROTECHNIK Ges.m.b.H.	Auftraggeber:	Projektbeschreibung: Baustromwandler 250A Ausführung für Netz OÖ	N:/CAD-Entwürfe/CAD-Baustrom/baustrom24.pro		=A250AMS10_1_O
			Bearbeiter	ME				Zeichnungsnummer:	Angebotsnummer:	+A250AMS10_1_O
			Geprüft	MEHLER				Stromlaufplan		01 Verteilerplan (Blatt 4/4)
			Norm	EN 61439-4						