


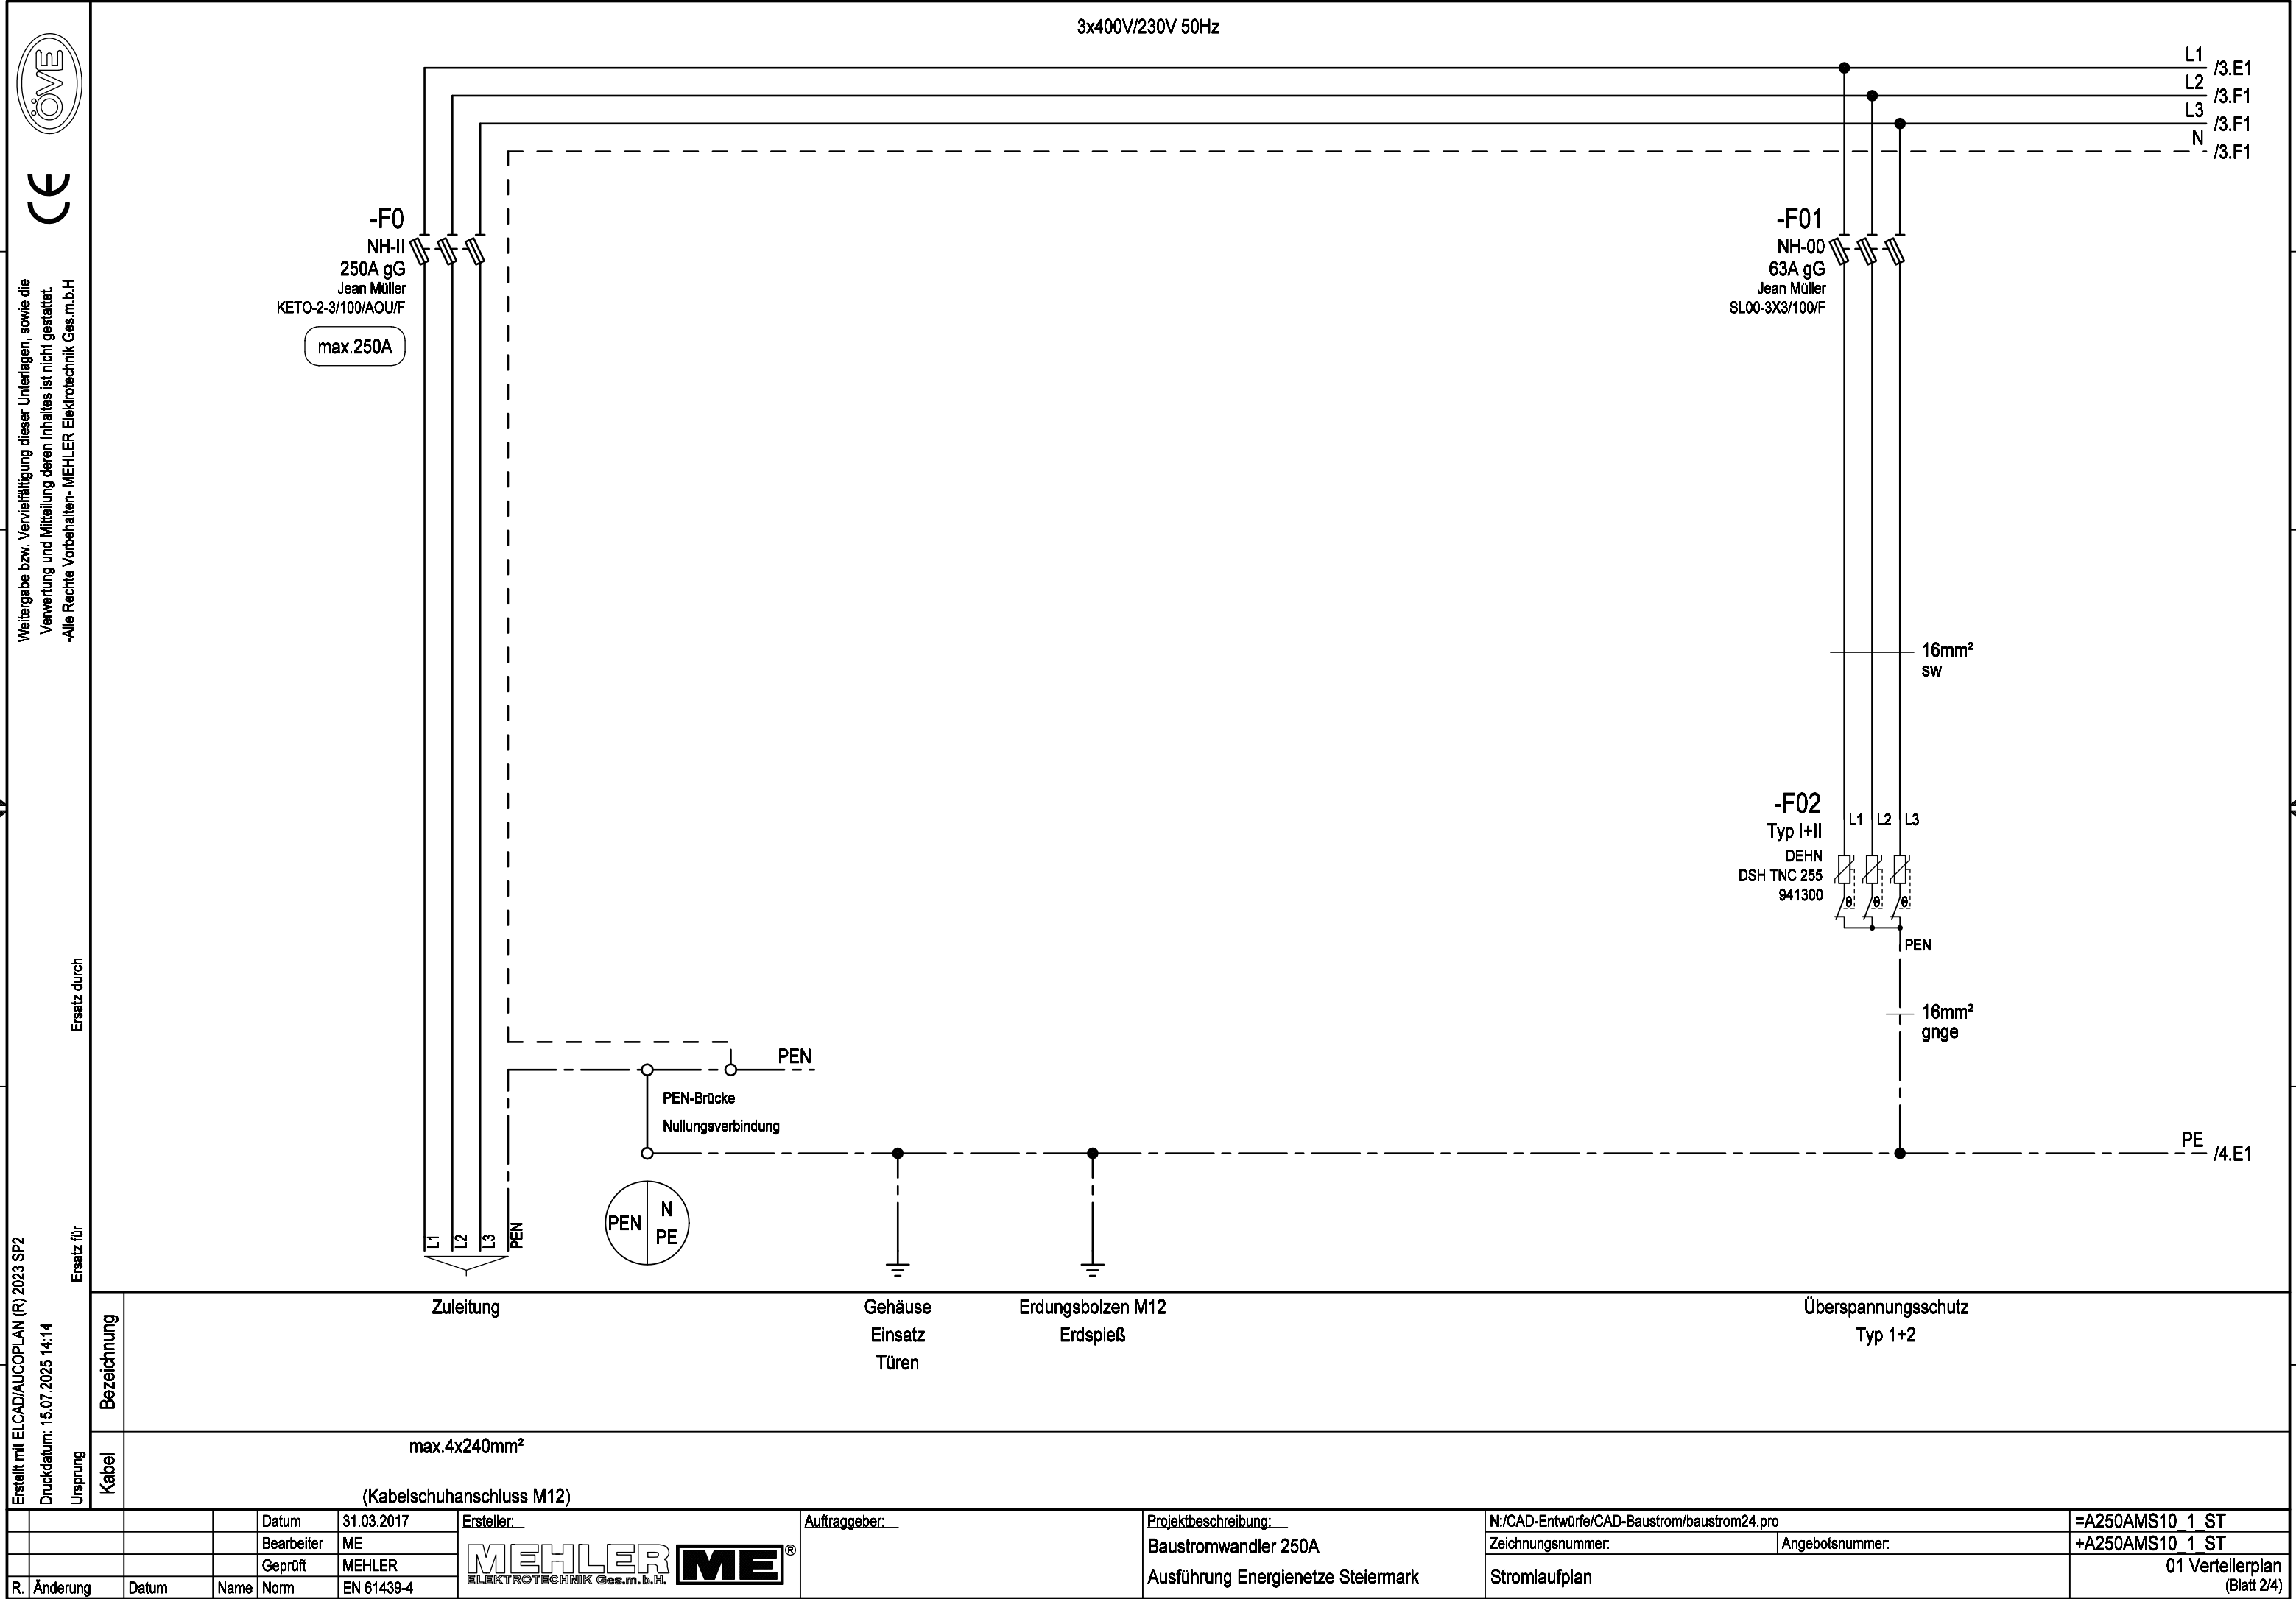

1
2
3
4
5
6
7
8

A
B
C
D
E
F

Weitergabe bzw. Vervielfältigung dieser Unterlagen, sowie die Verwertung und Mitteilung deren Inhaltes ist nicht gestattet.
-Alle Rechte Vorbehalten- MEHLER Elektrotechnik Ges.m.b.H

Ersatz durch

Ersatz für

Ursprung

Bezeichnung

Kabel

R. Änderung
Datum
Name
Norm

1
2
3
4
5
6
7
8


A
B
C
D
E
F



Weitergabe bzw. Vervielfältigung dieser Unterlagen, sowie die Verwertung und Mitteilung deren Inhaltes ist nicht gestattet.
-Alle Rechte vorbehalten- MEHLER Elektrotechnik Ges.m.b.H

Erstellt mit ELCAD/AUCOPLAN (R) 2023 SP2
Druckdatum: 15.07.2025 14:14
Ursprung

			Datum	31.03.2017	Ersteller: _____ MEHLER ELEKTROTECHNIK Ges.m.b.H. ME®	Auftraggeber: _____ Baustromwandler 250A Ausführung Energienetze Steiermark	Projektbeschreibung: _____ N:/CAD-Entwürfe/CAD-Baustrom/baustrom24.pro		=A250AMS10_1_ST	
			Bearbeiter	ME			Zeichnungsnummer: _____ Angebotsnummer: _____		+A250AMS10_1_ST	
			Geprüft	MEHLER			Stromlaufplan		01 Verteilerplan (Blatt 3/4)	
R. Änderung	Datum	Name	Norm	EN 61439-4						

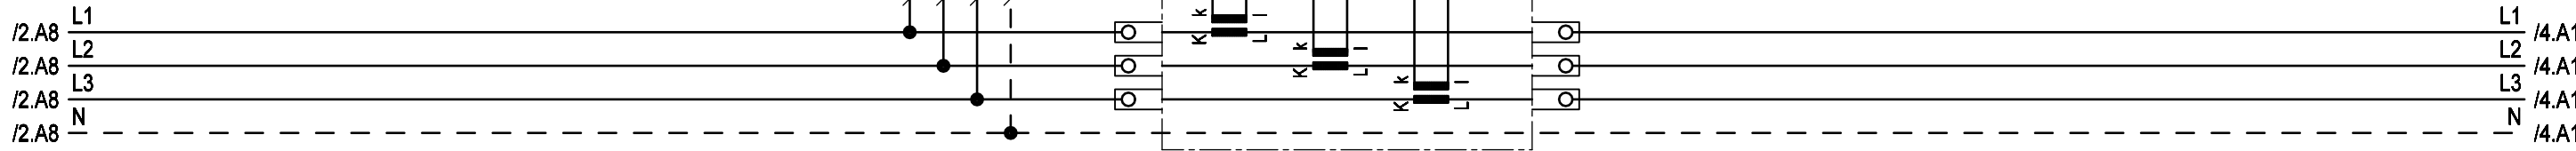

-F03
D01
10A gG
Schrack
SI313010

-P1

-XT


Prüfklamme

EVU-Wandler



Erstellt mit ELCAD/AUCOPLAN (R) 2023 SP2
Druckdatum: 15.07.2025 14:14
Ursprung Ersatz für

Ersatz für

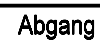

MEHLER
ELEKTROTECHNIK Ges.m.b.H.

01 Verteilerplan
(Blatt 4/4)

1	2	3	4	5	6	7	8
---	---	---	---	---	---	---	---