


Weitergabe bzw. Vervielfältigung dieser Unterlagen, sowie die Verwertung und Mitteilung deren Inhaltes ist nicht gestattet.
-Alle Rechte vorbehalten- MEHLER Elektrotechnik Ges.m.b.H


Ersatz durch

Ersatz für


Erstellt mit ELCAD/AUCOPLAN (R) 2023 SP2
Druckdatum: 15.07.2025 14:15
Ursprung

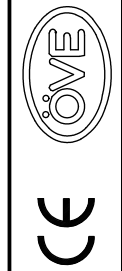

VERTEILERMASSE:			SCHUTZART	FARBE	AUFBAUART	BERÜHRUNGSSCHUTZ	VERSCHLUSS	KABELEINFÜHRUNGEN	
Breite:	Höhe:	Tiefe:	IP54	RAL 7032	Schutzklasse I	Kunststoffblenden	Dreipunktschwenkhebel		geschlossen
1490	1450	400mm							Gummitüllen

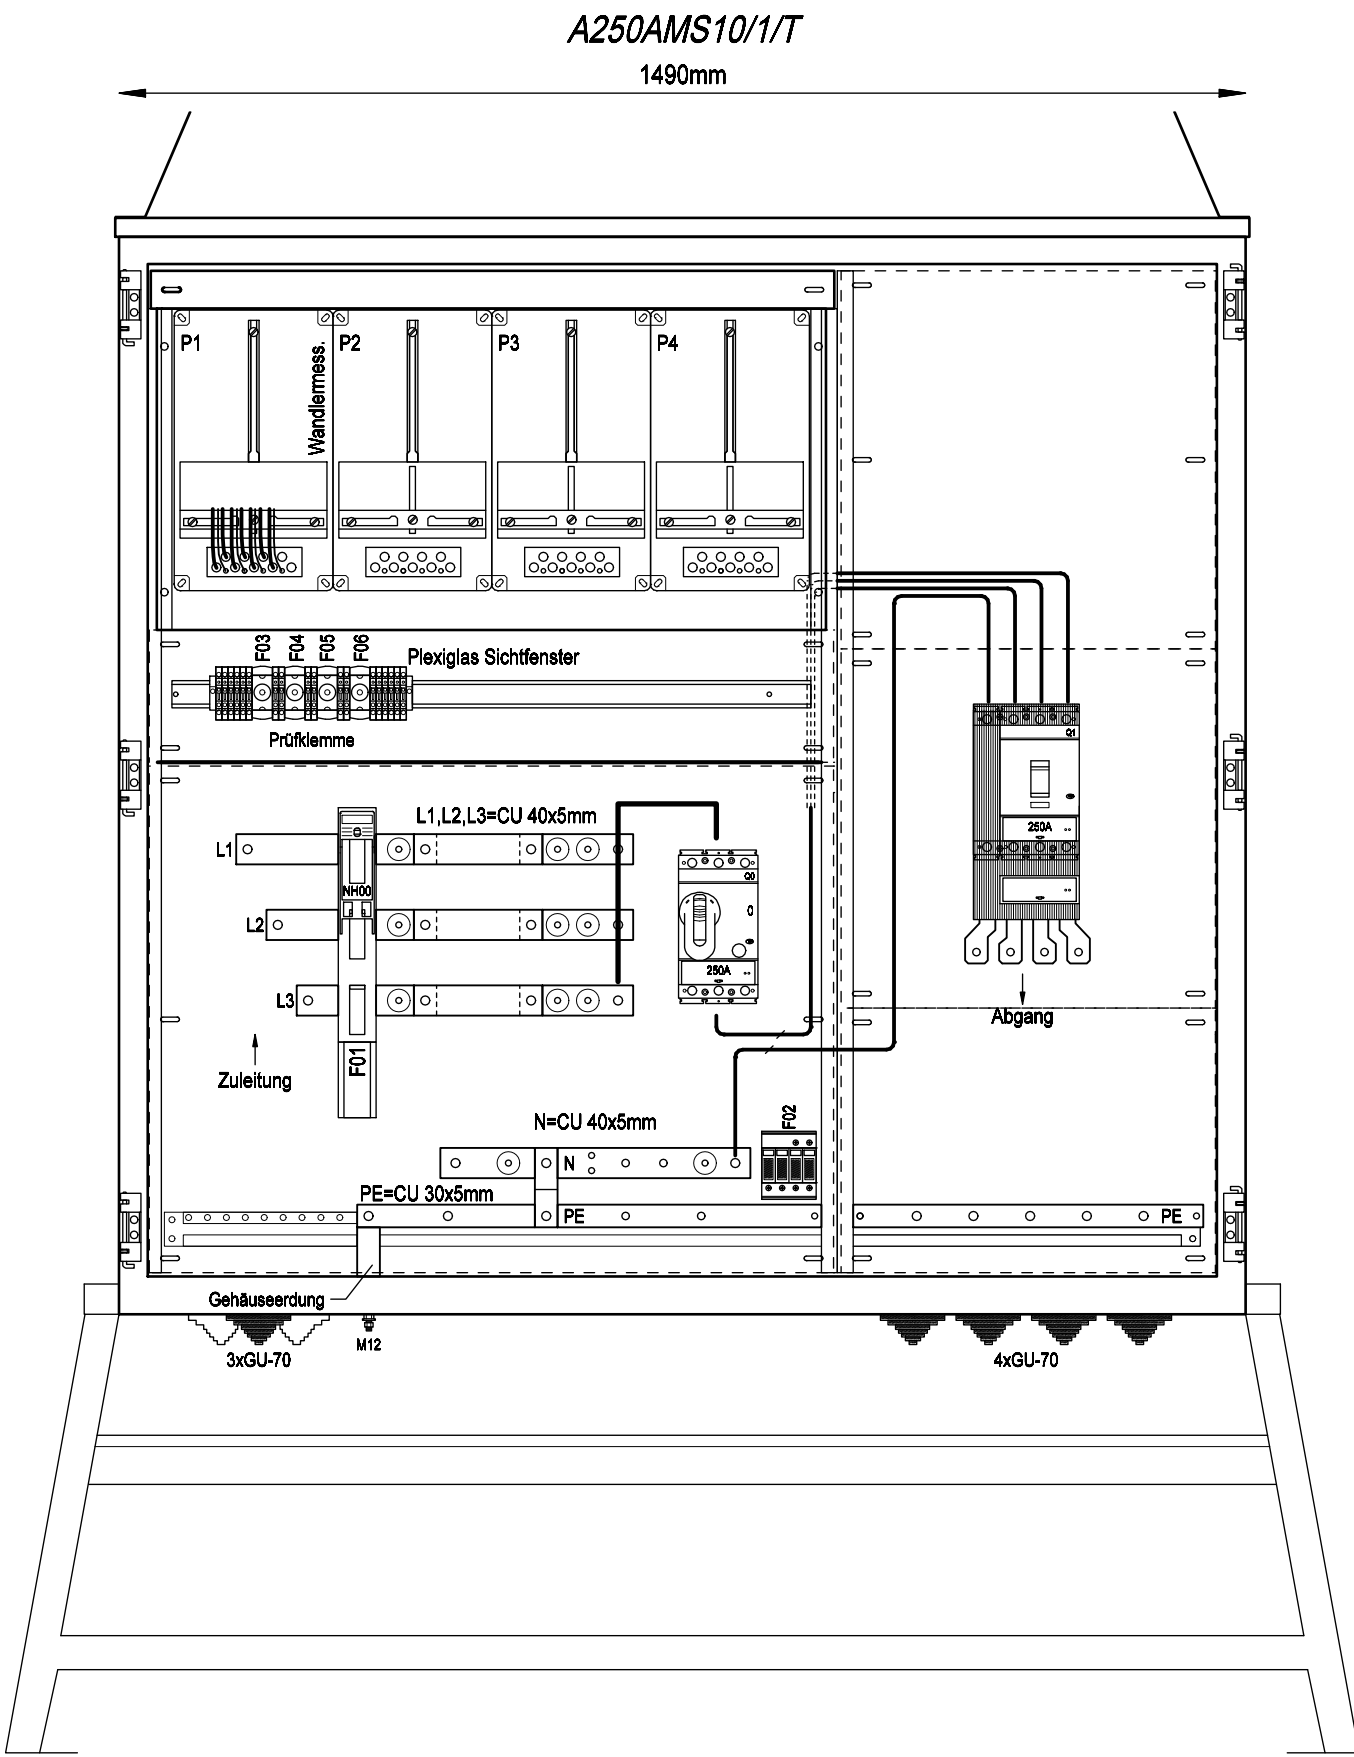

Frontansicht ohne Tür

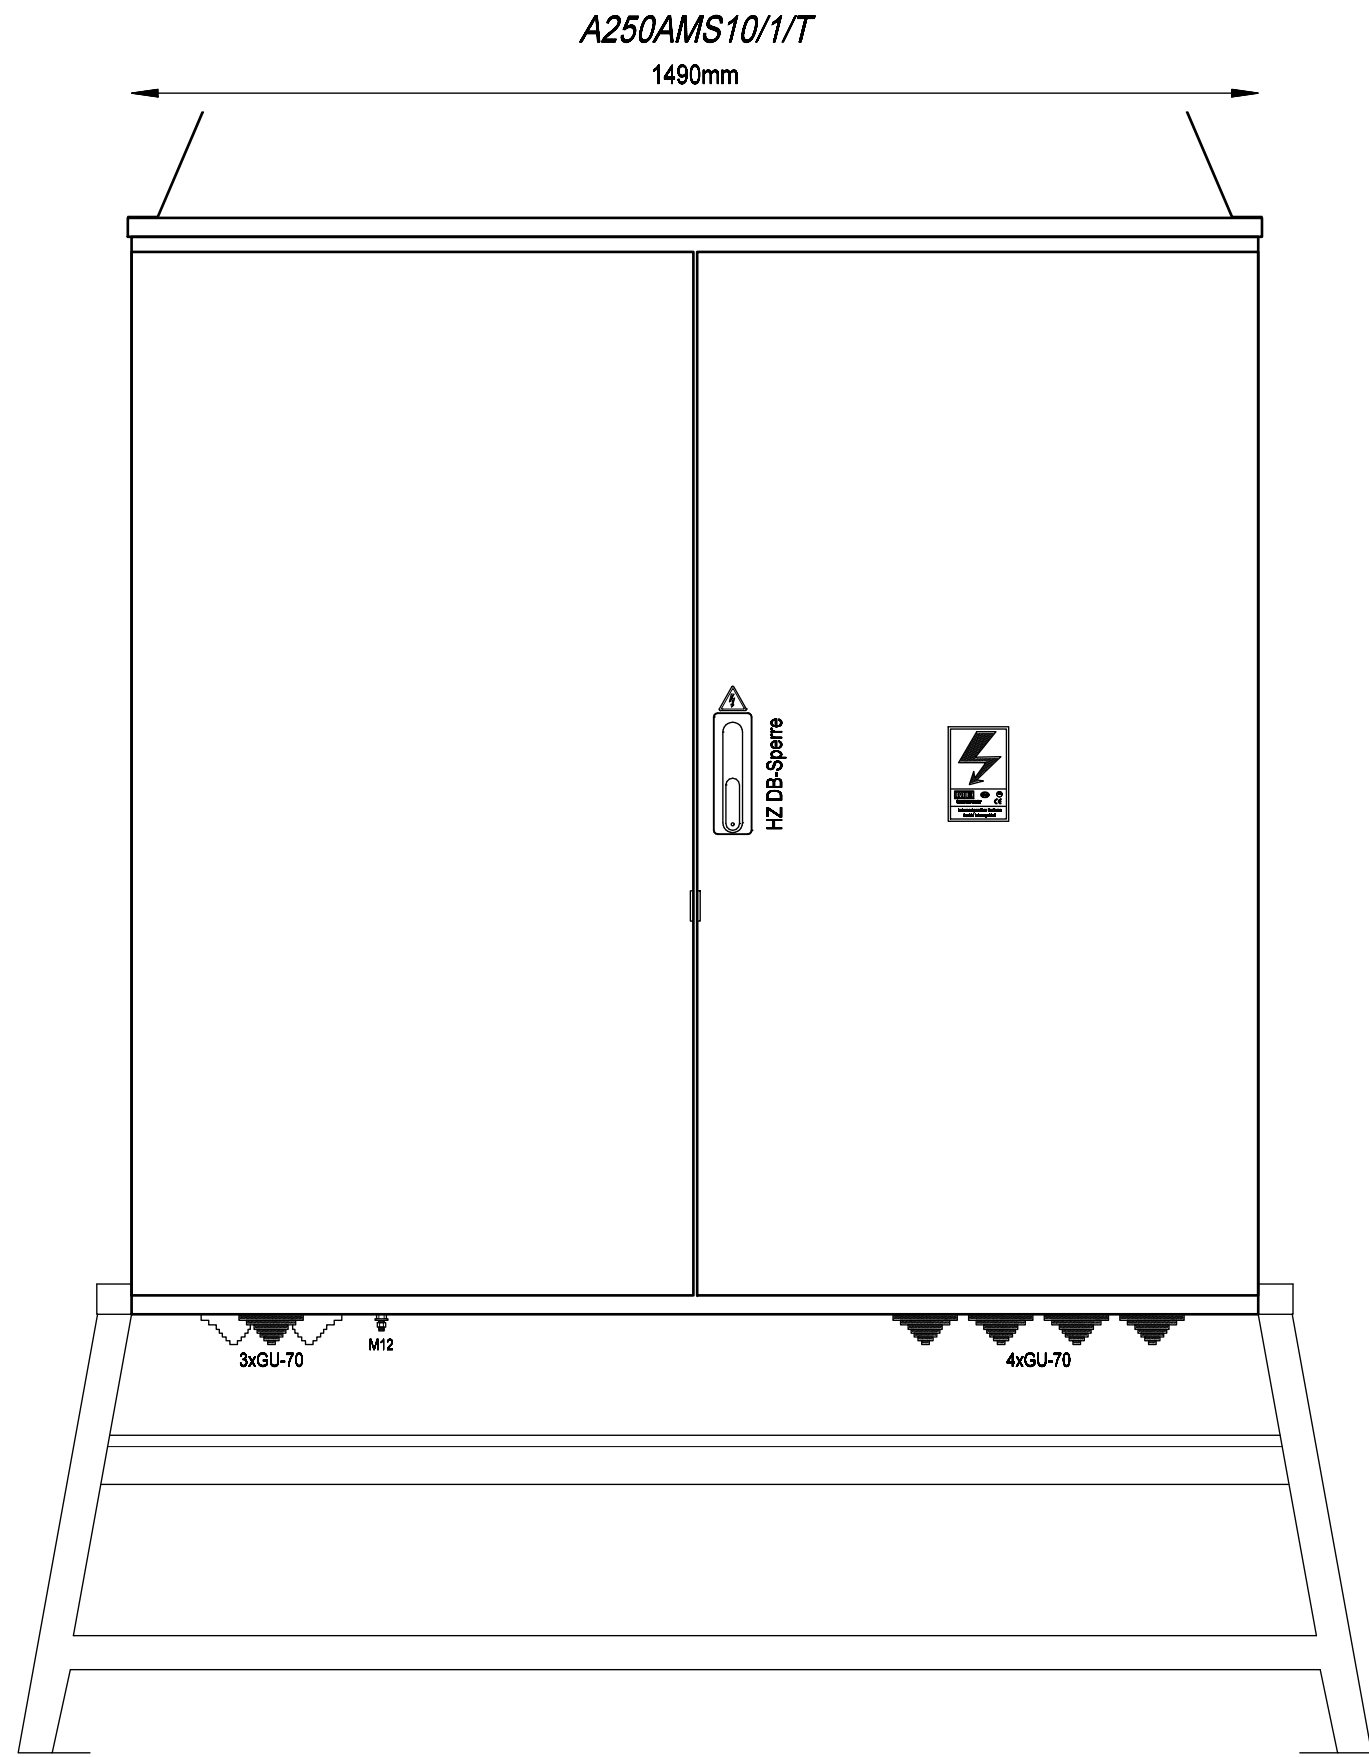

Frontansicht mit Tür

			Datum	31.03.2017	Ersteller: 	Auftraggeber: _____	Projektbeschreibung: _____ Baustromwandler 250A Ausführung für TINETZ	N:/CAD-Entwürfe/CAD-Baustrom/baustrom24.pro		=A250AMS10/1/T	
			Bearbeiter	ME				Zeichnungsnummer: _____		Angebotsnummer: _____	+A250AMS10/1/T
			Geprüft	MEHLER				Aufbauplan		01 Verteilerplan (Blatt 1/4)	
R.	Änderung	Datum	Name	Norm	EN 61439-4						





			Datum	31.03.2017	Ersteller: _____ 	Auftraggeber: _____ Baustromwandler 250A Ausführung für TINETZ	Projektbeschreibung: _____		N:/CAD-Entwürfe/CAD-Baustrom/baustrom24.pro		=A250AMS10 1 T
			Bearbeiter	ME			Zeichnungsnummer: _____		Angebotsnummer: _____		+A250AMS10 1 T
			Geprüft	MEHLER			Stromlaufplan		01 Verteilerplan (Blatt 2/4)		
R. Änderung	Datum	Name	Norm	EN 61439-4							



Weitergabe bzw. Vervielfältigung dieser Unterlagen, sowie die Verwertung und Mitteilung deren Inhaltes ist nicht gestattet.
-Alle Rechte vorbehalten- MEHLER Elektrotechnik Ges.m.b.H

Erstellt mit ELCAD/AUCOPLAN (R) 2023 SP2
Druckdatum: 15.07.2025 14:15
Ursprung

R. Änderung	Datum	Name	Datum	31.03.2017	Ersteller:	Auftraggeber:	Projektbeschreibung:	N:/CAD-Entwürfe/CAD-Baustrom/baustrom24.pro		=A250AMS10_1_T
			Bearbeiter	ME				Zeichnungsnummer:		+A250AMS10_1_T
			Geprüft	MEHLER				Angebotsnummer:		
			Norm	EN 61439-4				Stromlaufplan		01 Verteilerplan (Blatt 3/4)

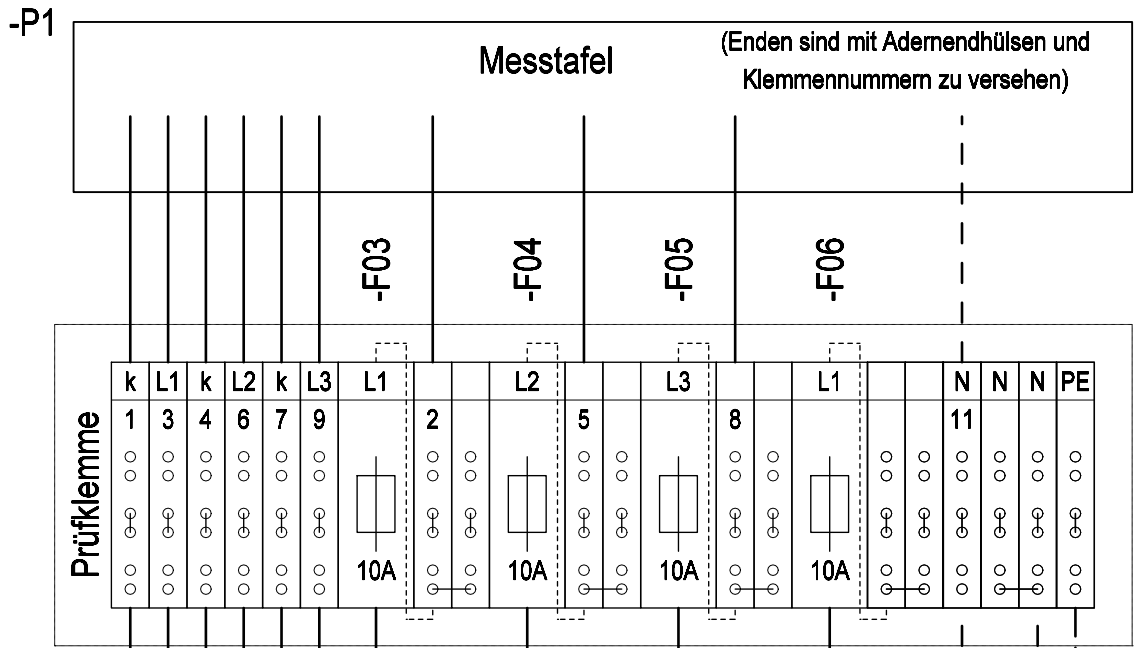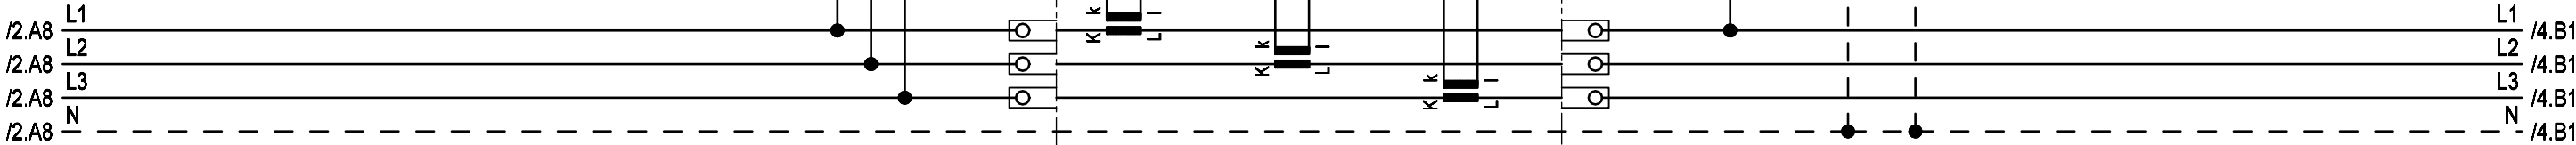

INFO:

Verdrahtung für Baustrom
ohne Telefondose, Steckdose



Weitergabe bzw. Vervielfältigung dieser Unterlagen, sowie die Verwertung und Mitteilung deren Inhaltes ist nicht gestattet.
-Alle Rechte vorbehalten- MEHLER Elektrotechnik Ges.m.b.H

Erstellt mit ELCAD/AUCOPLAN (R) 2023 SP2
Druckdatum: 15.07.2025 14:15
Ursprung

R. Änderung	Datum	Name	Norm

Datum	31.03.2017
Bearbeiter	ME
Geprüft	MEHLER
Norm	EN 61439-4

Ersteller: 


Auftraggeber:

Projektbeschreibung:
Baustromwandler 250A
Ausführung für TINETZ

N:/CAD-Entwürfe/CAD-Baustrom/baustrom24.pro	=A250AMS10_1_T
Zeichnungsnummer:	Angebotsnummer:
Stromlaufplan	

01 Verteilerplan
(Blatt 4/4)

3x400V/230V 50Hz

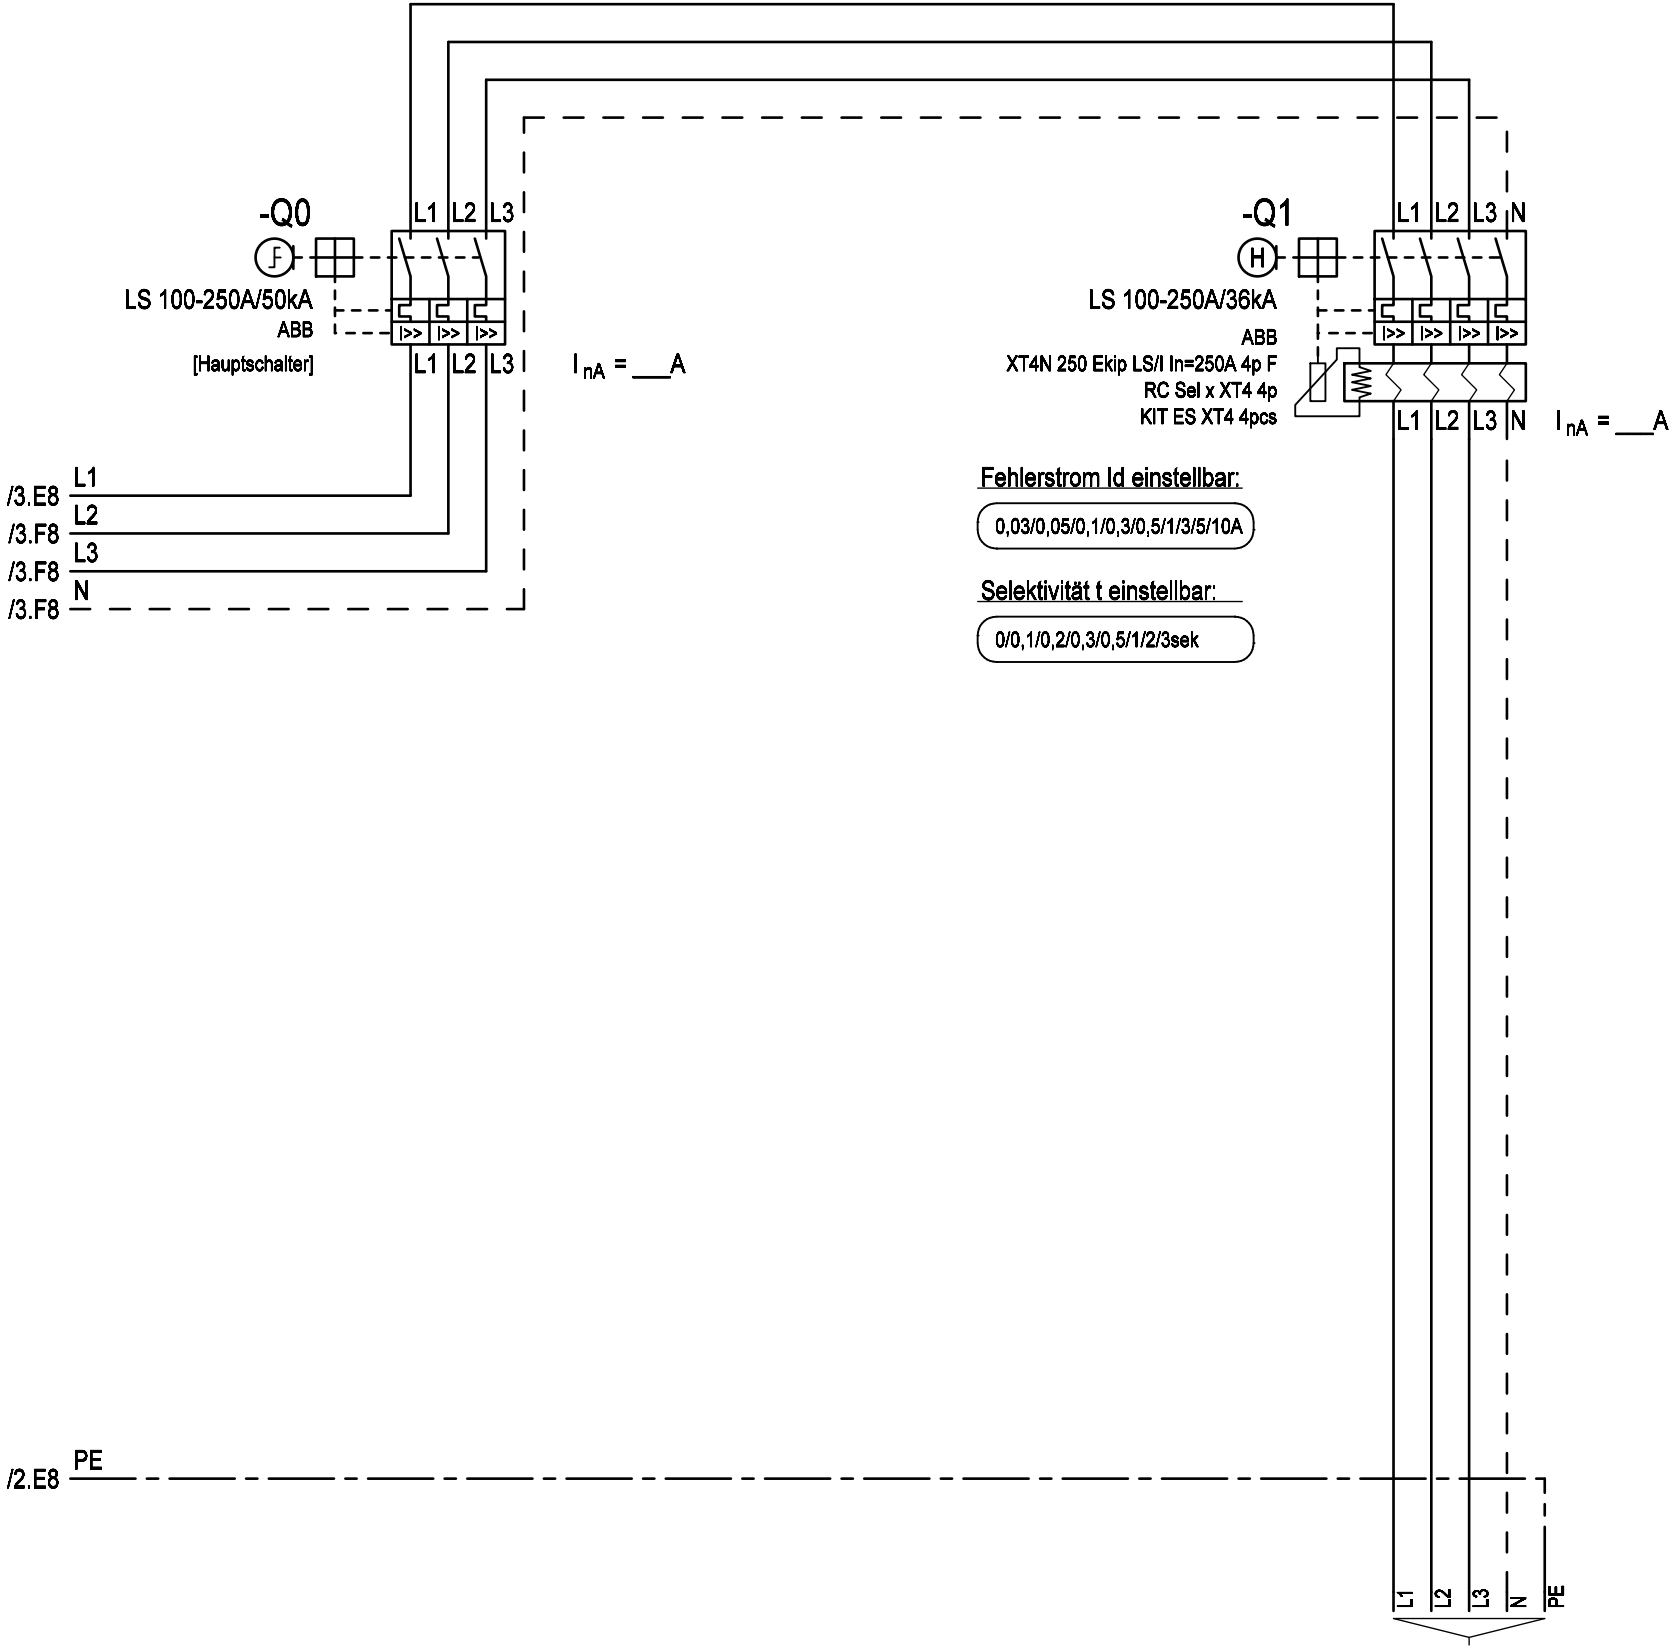

Fehlerstrom Id einstellbar:

0,03/0,05/0,1/0,3/0,5/1/3/5/10A

Selektivität t einstellbar:

0/0,1/0,2/0,3/0,5/1/2/3sek

Abgang

max.5x240mm²
(Kabelschuhanschluss M10)