


Weitergabe bzw. Vervielfältigung dieser Unterlagen, sowie die Verwertung und Mitteilung deren Inhaltes ist nicht gestattet.
-Alle Rechte vorbehalten- MEHLER Elektrotechnik Ges.m.b.H


Ersatz durch

Ersatz für


Erstellt mit ELCAD/AUCOPLAN (R) 2023 SP2
Druckdatum: 15.07.2025 14:15
Ursprung

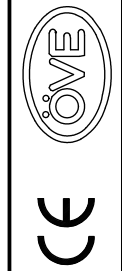

VERTEILERMASSE:			SCHUTZART	FARBE	AUFBAUART	BERÜHRUNGSSCHUTZ	VERSCHLUSS	KABELEINFÜHRUNGEN	
Breite:	Höhe:	Tiefe:	IP54	RAL 7032	Schutzklasse I	Kunststoffblenden	Dreipunktschwenkhebel		geschlossen
1490 x	1450 x	400mm							Gummitüllen

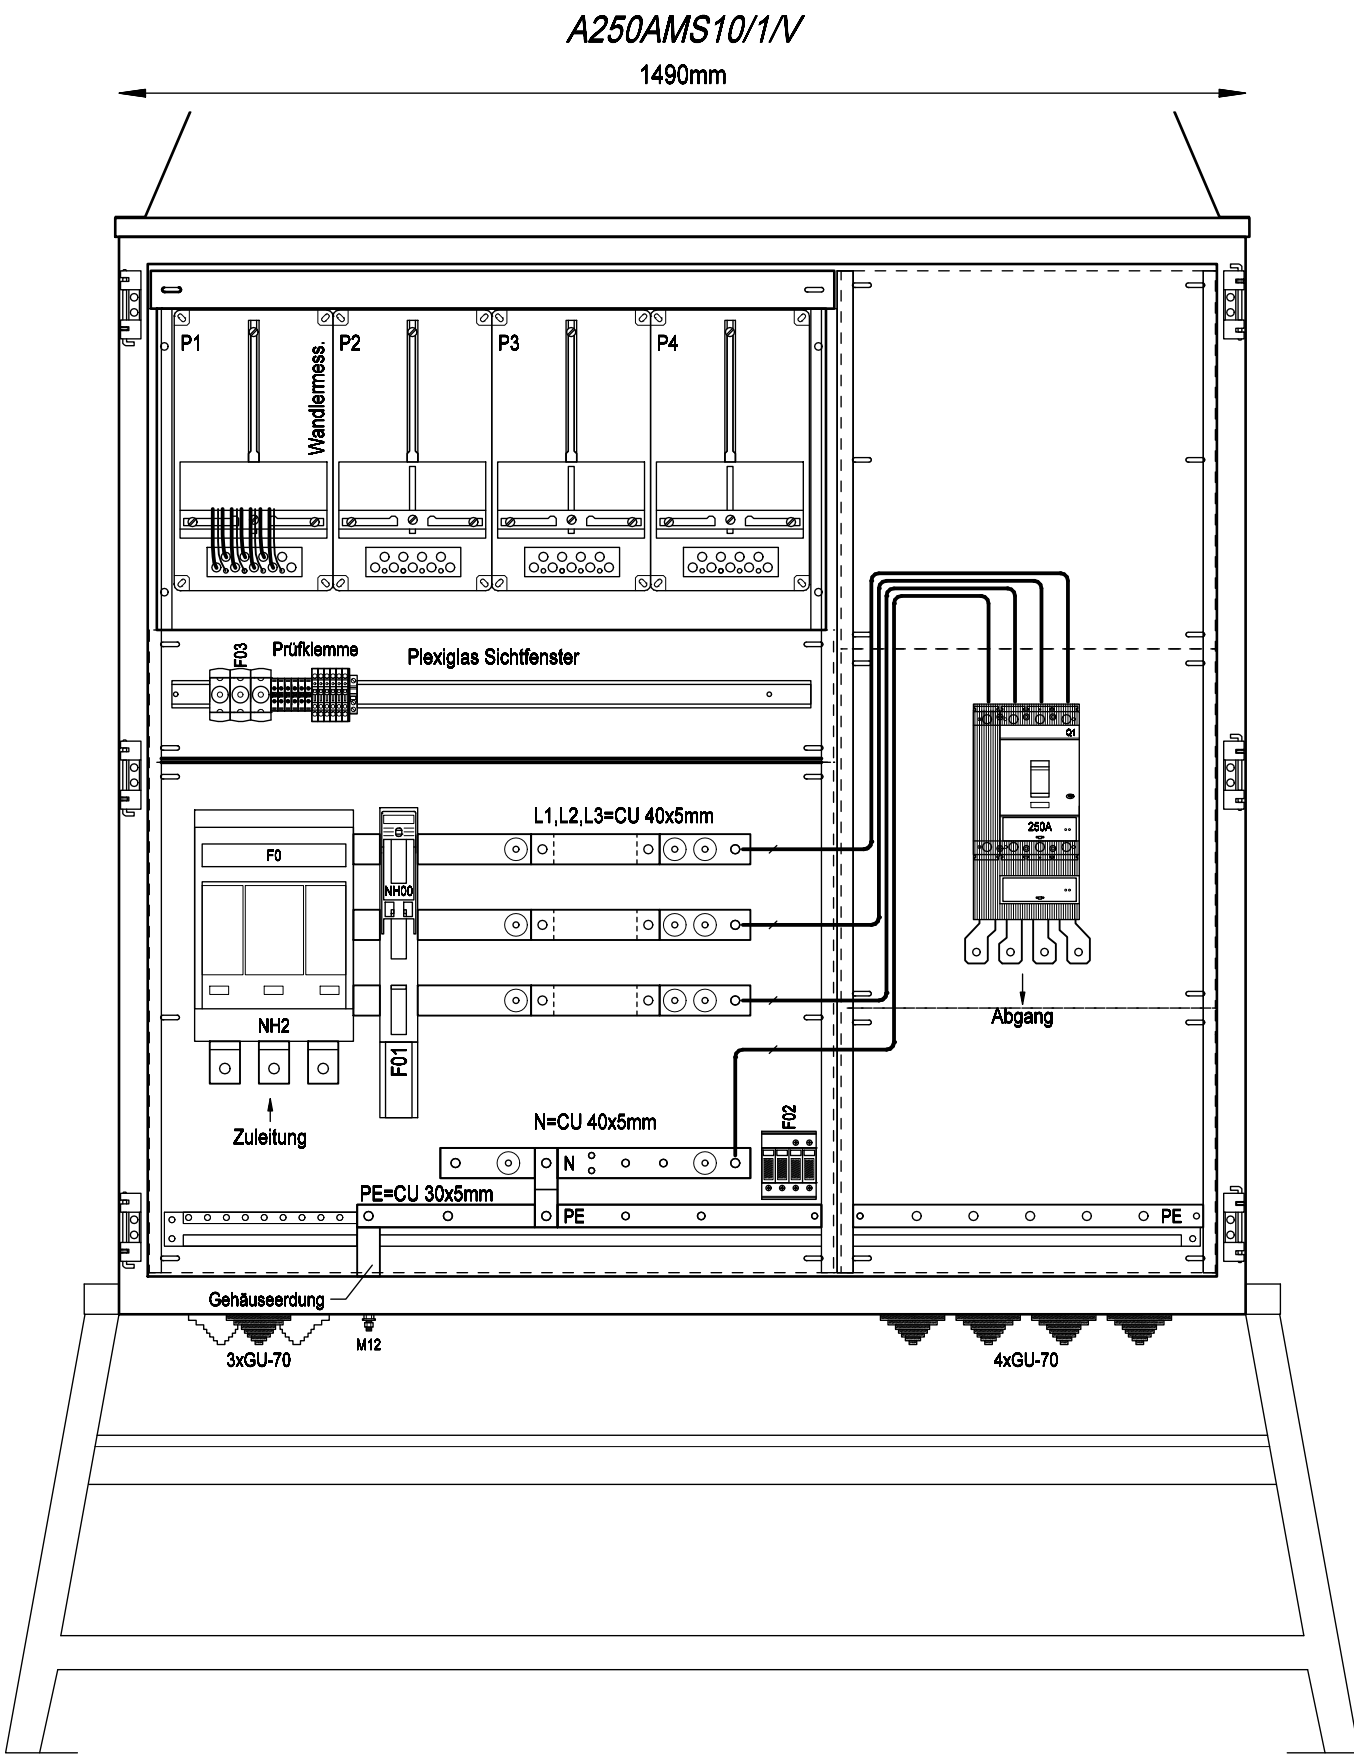


Frontansicht ohne Tür

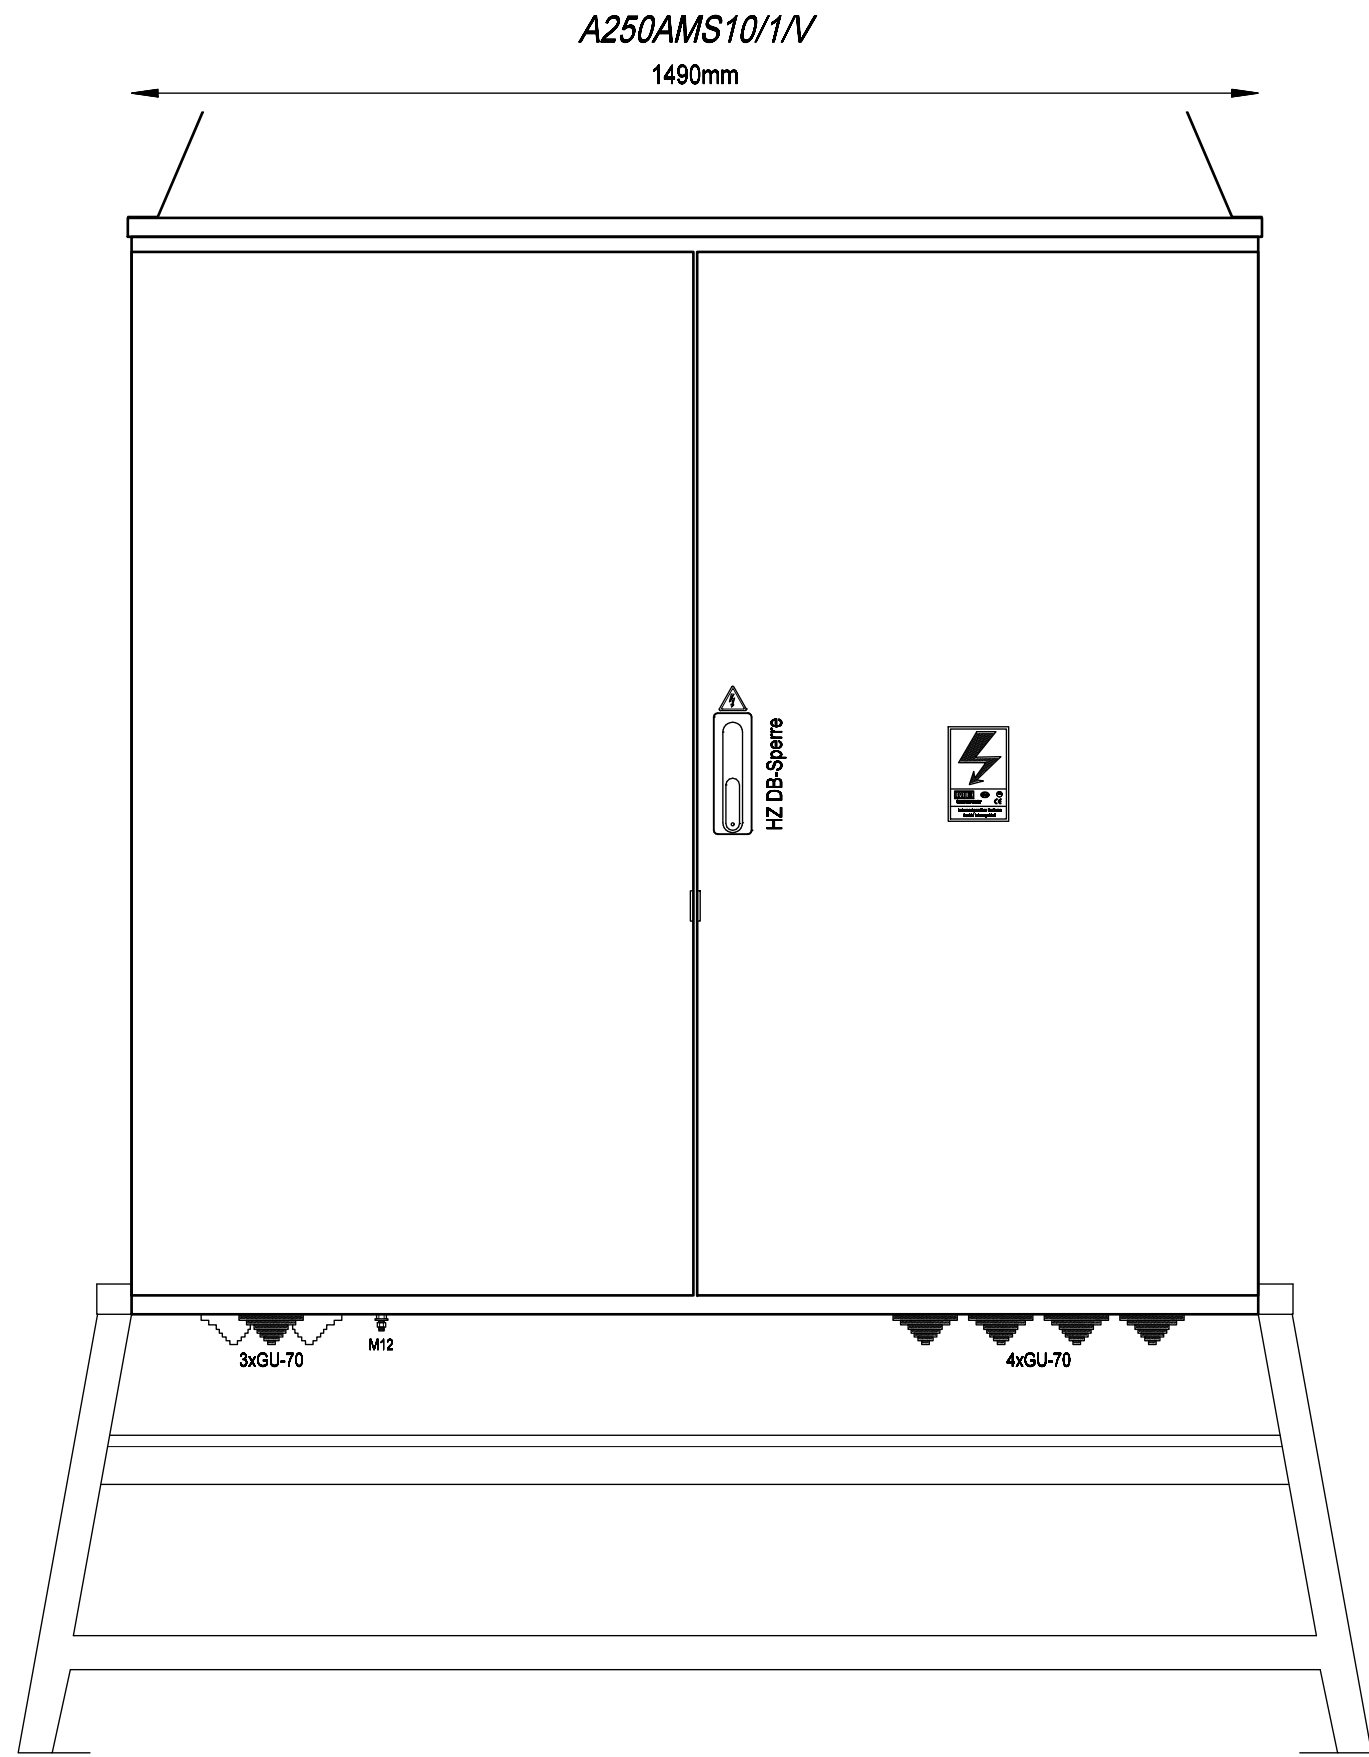

Frontansicht mit Tür

				Datum	09.01.2019	Ersteller:		Auftraggeber:	Projektbeschreibung: Baustromwandler 250A Ausführung Voralberger Energienetze	N:/CAD-Entwürfe/CAD-Baustrom/baustrom24.pro		=A250AMS10/1/V
				Bearbeiter	ME	Zeichnungsnummer:				Angebotsnummer:	+A250AMS10/1/V	
				Geprüft	MEHLER	Aufbauplan				01 Verteilerplan (Blatt 1/4)		
R.	Änderung	Datum	Name	Norm	EN 61439-4							

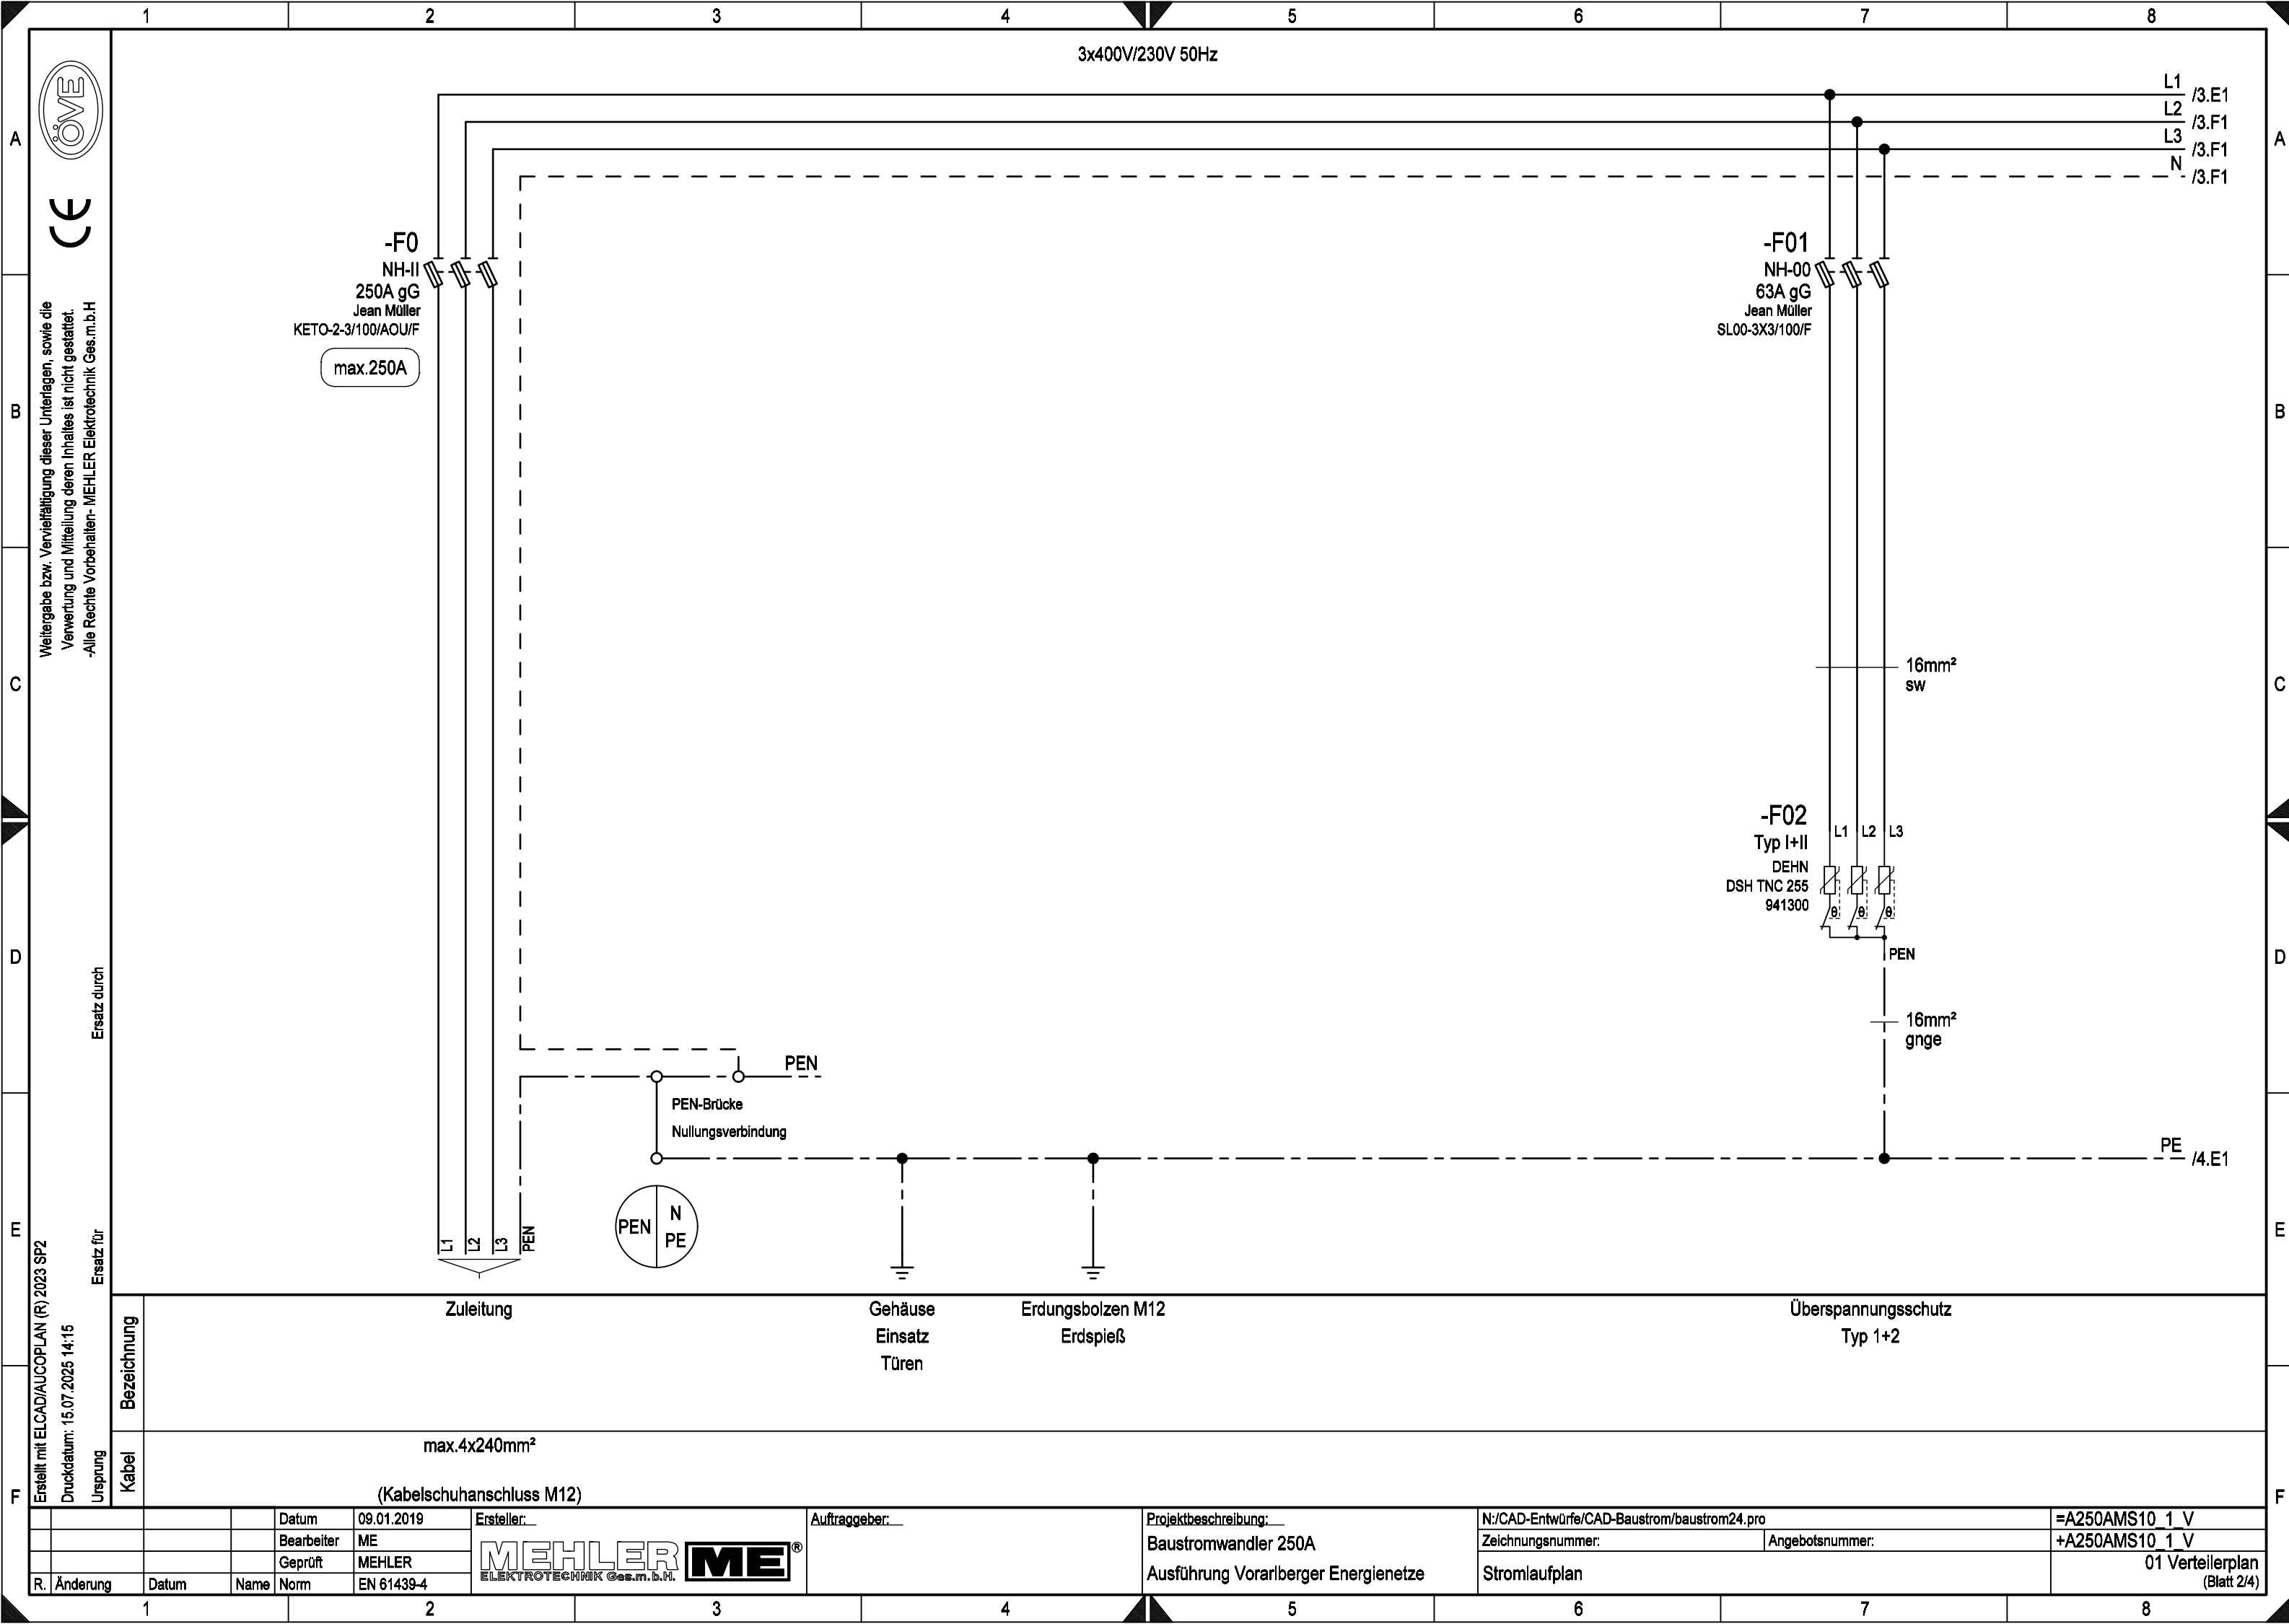





Weitergabe bzw. Vervielfältigung dieser Unterlagen, sowie die Verwertung und Mitteilung deren Inhaltes ist nicht gestattet.
-Alle Rechte vorbehalten- MEHLER Elektrotechnik Ges.m.b.H

Ersatz durch

Ersatz für

Erstellt mit ELCAD/AUCOPLAN (R) 2023 SP2
Druckdatum: 15.07.2025 14:15
Ursprung

			Datum	09.01.2019	Ersteller:		Projektbeschreibung:	N:/CAD-Entwürfe/CAD-Baustrom/baustrom24.pro	=A250AMS10_1_V
			Bearbeiter	ME			Baustromwandler 250A	Zeichnungsnummer:	Angebotsnummer:
			Geprüft	MEHLER			Ausführung Voralberger Energienetze		
R. Änderung	Datum	Name	Norm	EN 61439-4				Stromlaufplan	01 Verteilerplan (Blatt 3/4)

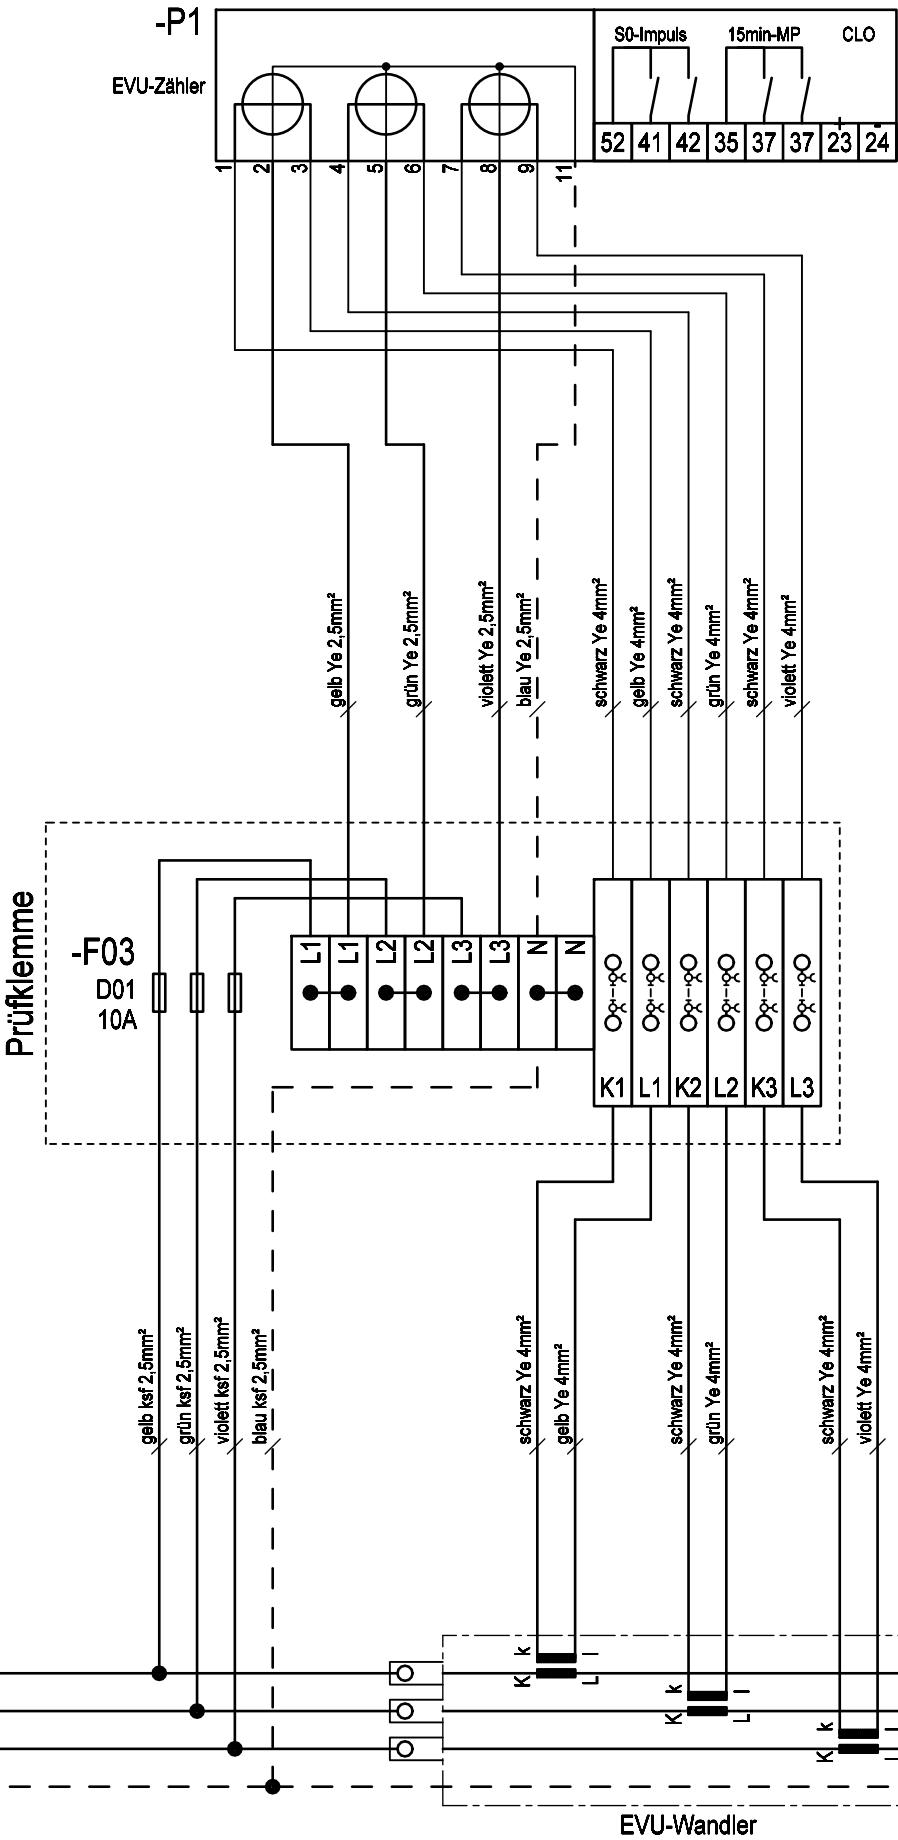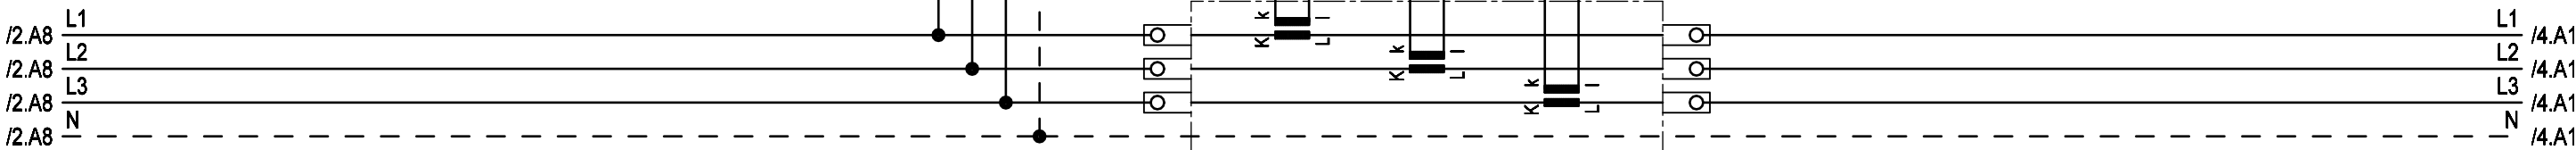




Weitergabe bzw. Vervielfältigung dieser Unterlagen, sowie die
Verwertung und Mitteilung deren Inhaltes ist nicht gestattet.
-Alle Rechte vorbehalten- MEHLER Elektrotechnik Ges.m.b.H

Erstellt mit ELCAD/AUCOPLAN (R) 2023 SP2
Druckdatum: 15.07.2025 14:15
Ursprung

Ersatz durch

Ersatz für

3x400V/230V 50Hz

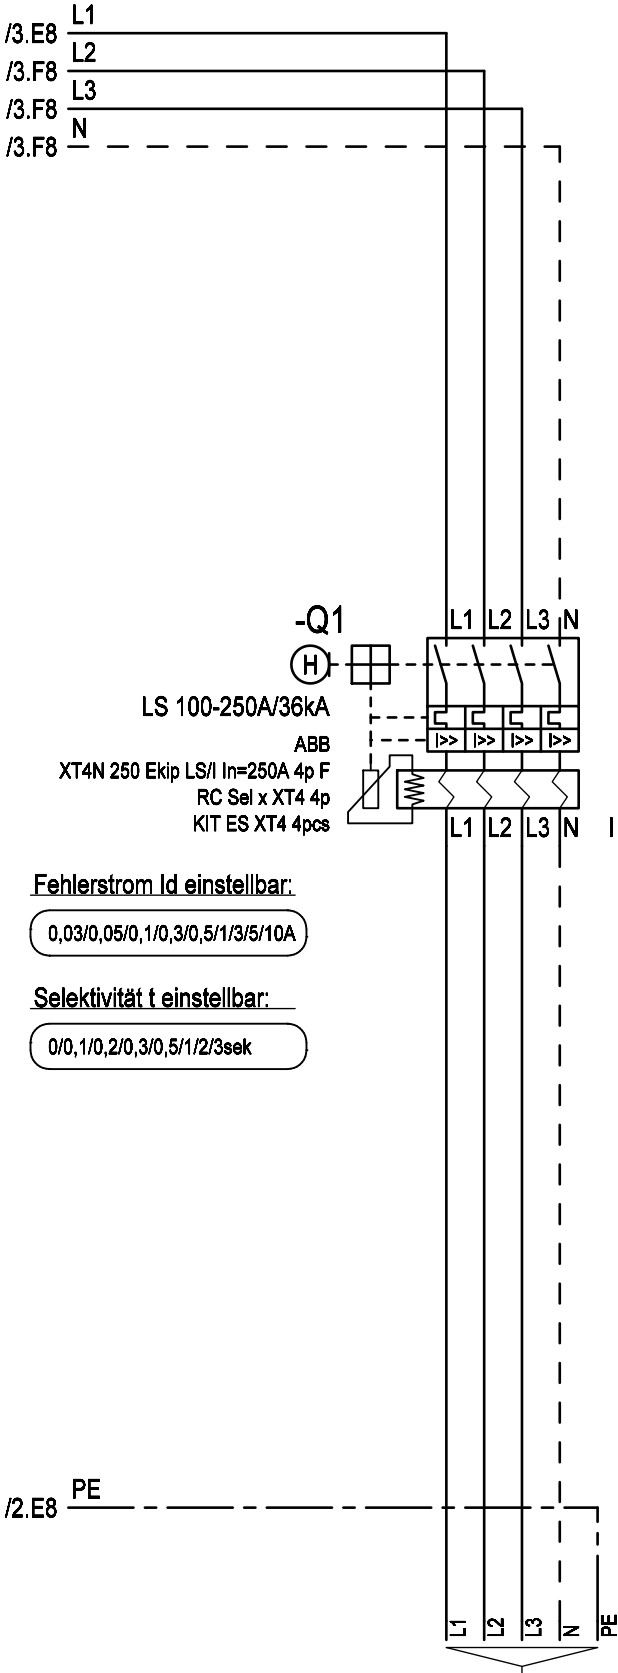

Fehlerstrom Id einstellbar:

0,03/0,05/0,1/0,3/0,5/1/3/5/10A

Selektivität t einstellbar:

0/0,1/0,2/0,3/0,5/1/2/3sek

Abgang

max.5x240mm²
(Kabelschuhanschluss M10)

R. Änderung	Datum	Name	Datum	09.01.2019	Ersteller: MEHLER ME [®] ELEKTROTECHNIK Ges.m.b.H.	Auftraggeber:	Projektbeschreibung: Baustromwandler 250A Ausführung Vorarlberger Energienetze	N:/CAD-Entwürfe/CAD-Baustrom/baustrom24.pro		=A250AMS10_1_V
			Bearbeiter	ME				Zeichnungsnummer:	Angebotsnummer:	+A250AMS10_1_V
			Geprüft	MEHLER				Stromlaufplan		01 Verteilerplan (Blatt 4/4)
			Norm	EN 61439-4						