



Weitergabe bzw. Vervielfältigung dieser Unterlagen, sowie die Verwertung und Mitteilung deren Inhaltes ist nicht gestattet.
-Alle Rechte vorbehalten- MEHLER Elektrotechnik Ges.m.b.H

Ersatz durch

Ersatz für

Erstellt mit ELCAD/AUCOPLAN (R) 2023 SP2
Druckdatum: 15.07.2025 14:15
Ursprung

VERTEILERMASSE:

Breite: 1490mm
Höhe: 1450mm
Tiefe: 400mm

SCHUTZART

IP54

FARBE

RAL 7032

AUFBAUART

Schutzklasse I

BERÜHRUNGSSCHUTZ

Kunststoffblenden

VERSCHLUSS

Dreipunktschwenkhebel

KABELEINFÜHRUNGEN




geschlossen
Gummitüllen

A250AMS10/1/W


1490mm

A250AMS10/1/W

1490mm

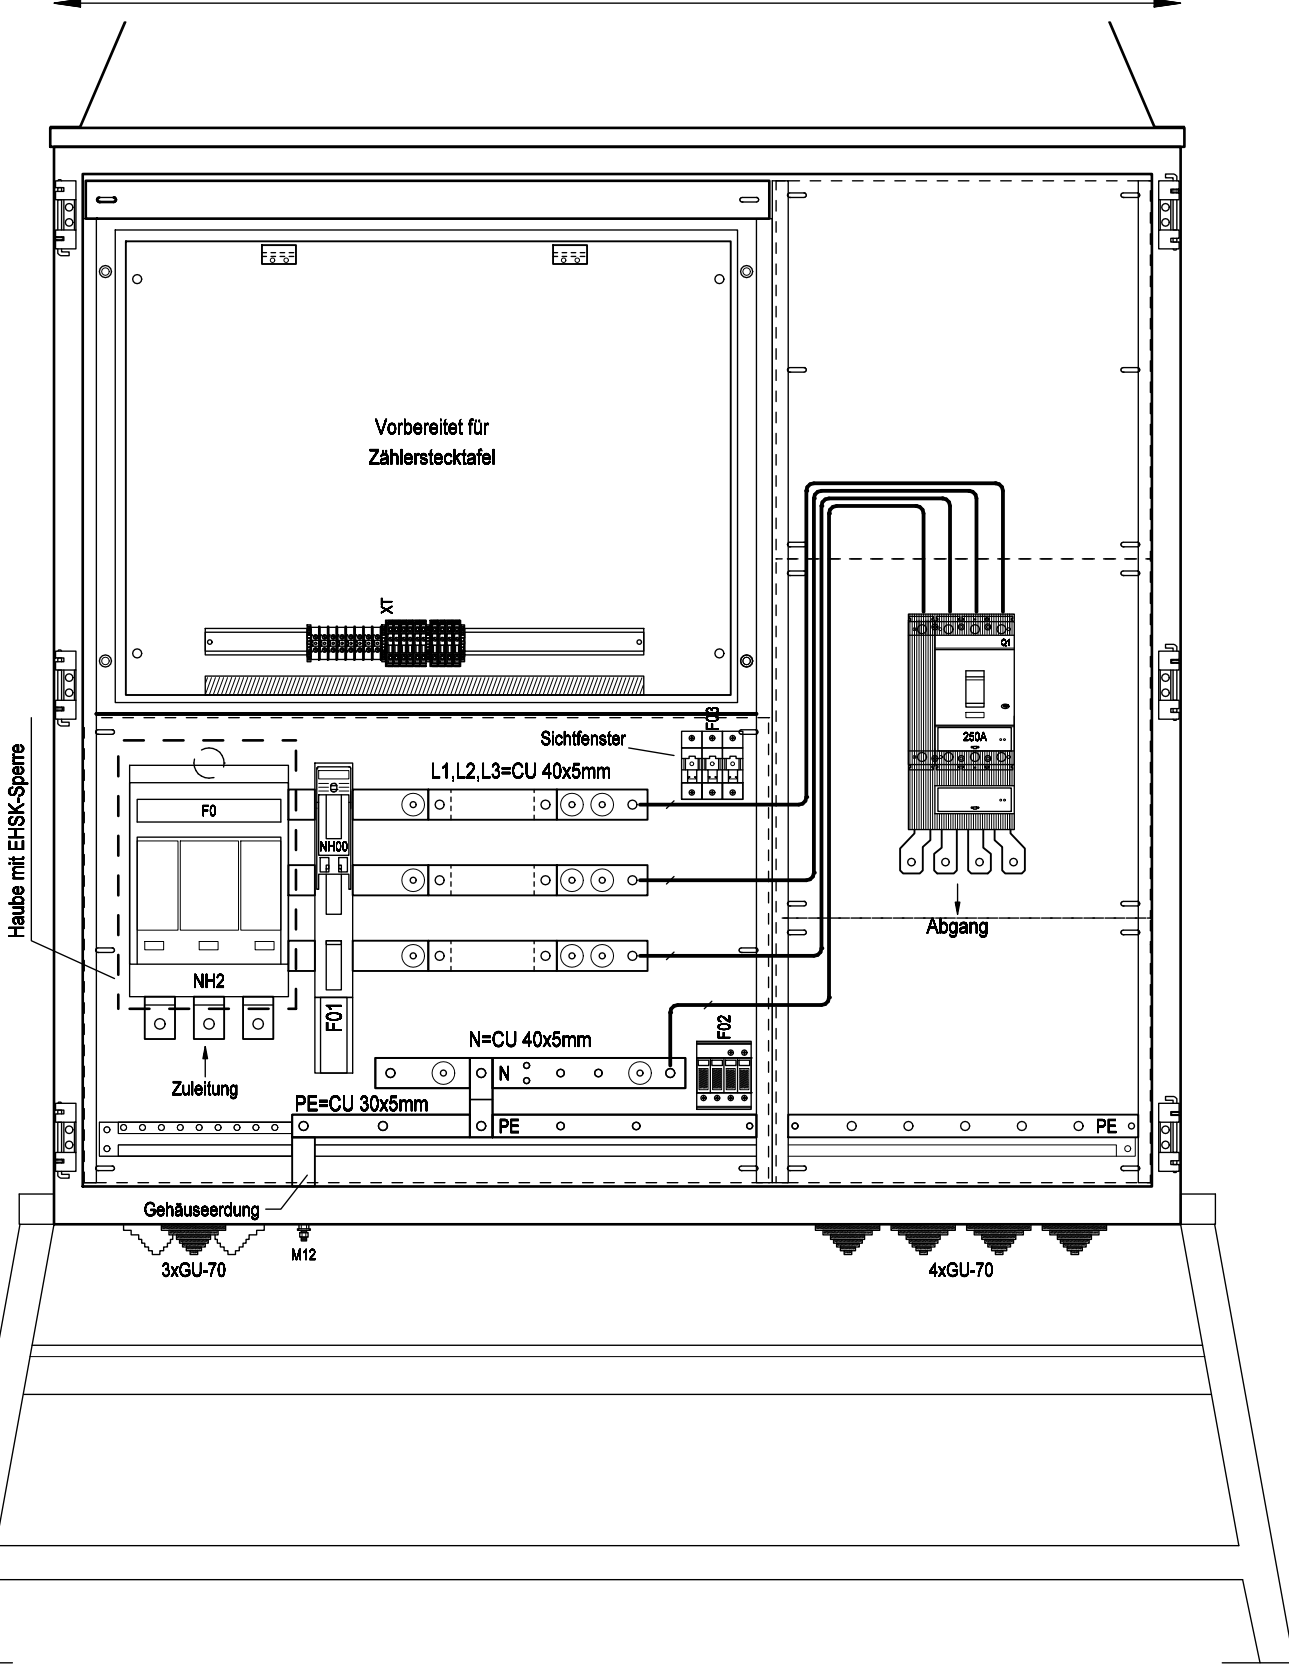


Frontansicht ohne Tür

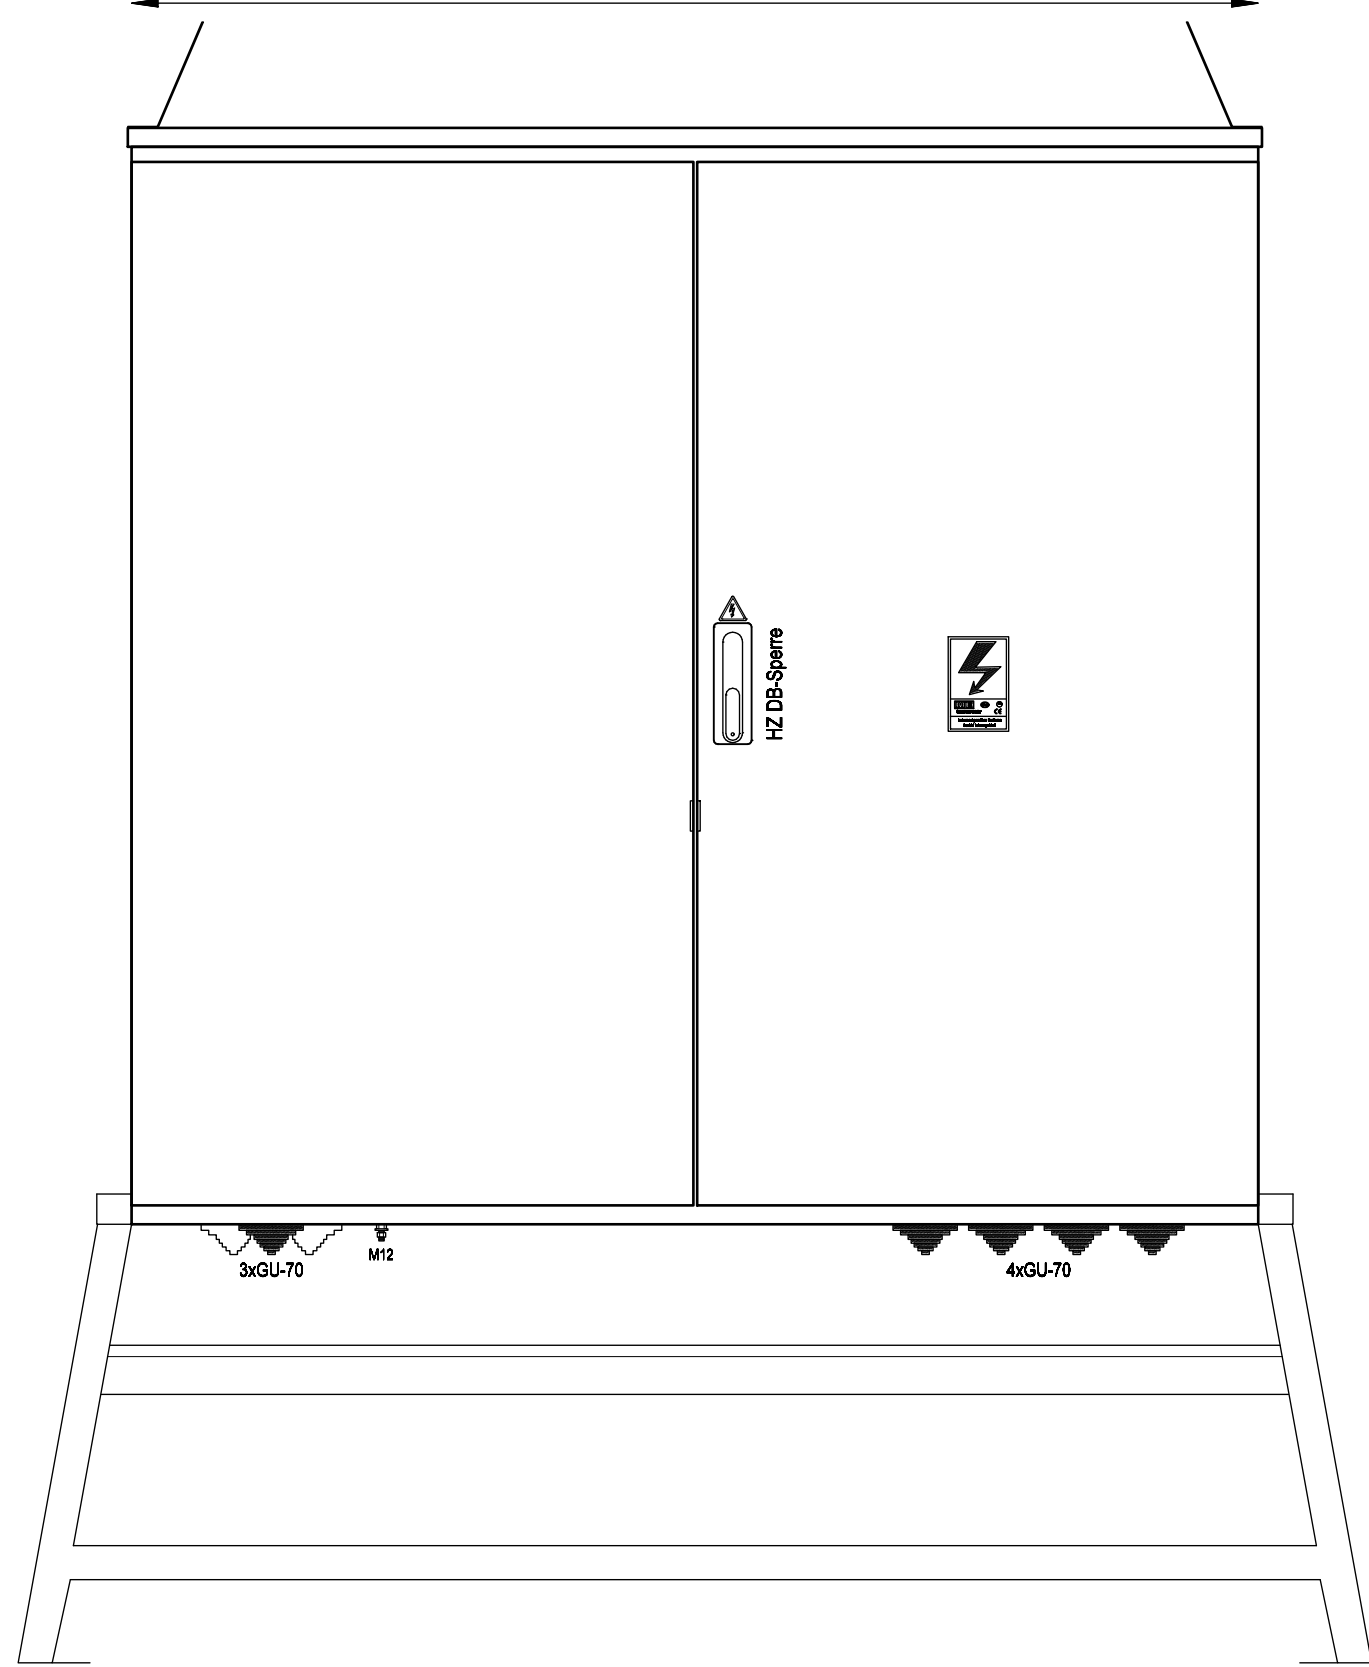

Frontansicht mit Tür

		Datum	30.03.2017	Ersteller:			Projektbeschreibung:	N:/CAD-Entwürfe/CAD-Baustrom/baustrom24.pro		=A250AMS10/1/W	
		Bearbeiter	ME				Baustromwandler 250A	Zeichnungsnummer:		Angebotsnummer:	
		Geprüft	MEHLER				Ausführung für Wiener Netze	Aufbauplan		01 Verteilerplan	
R. Änderung		Datum	Norm	EN 61439-4						(Blatt 1/3)	

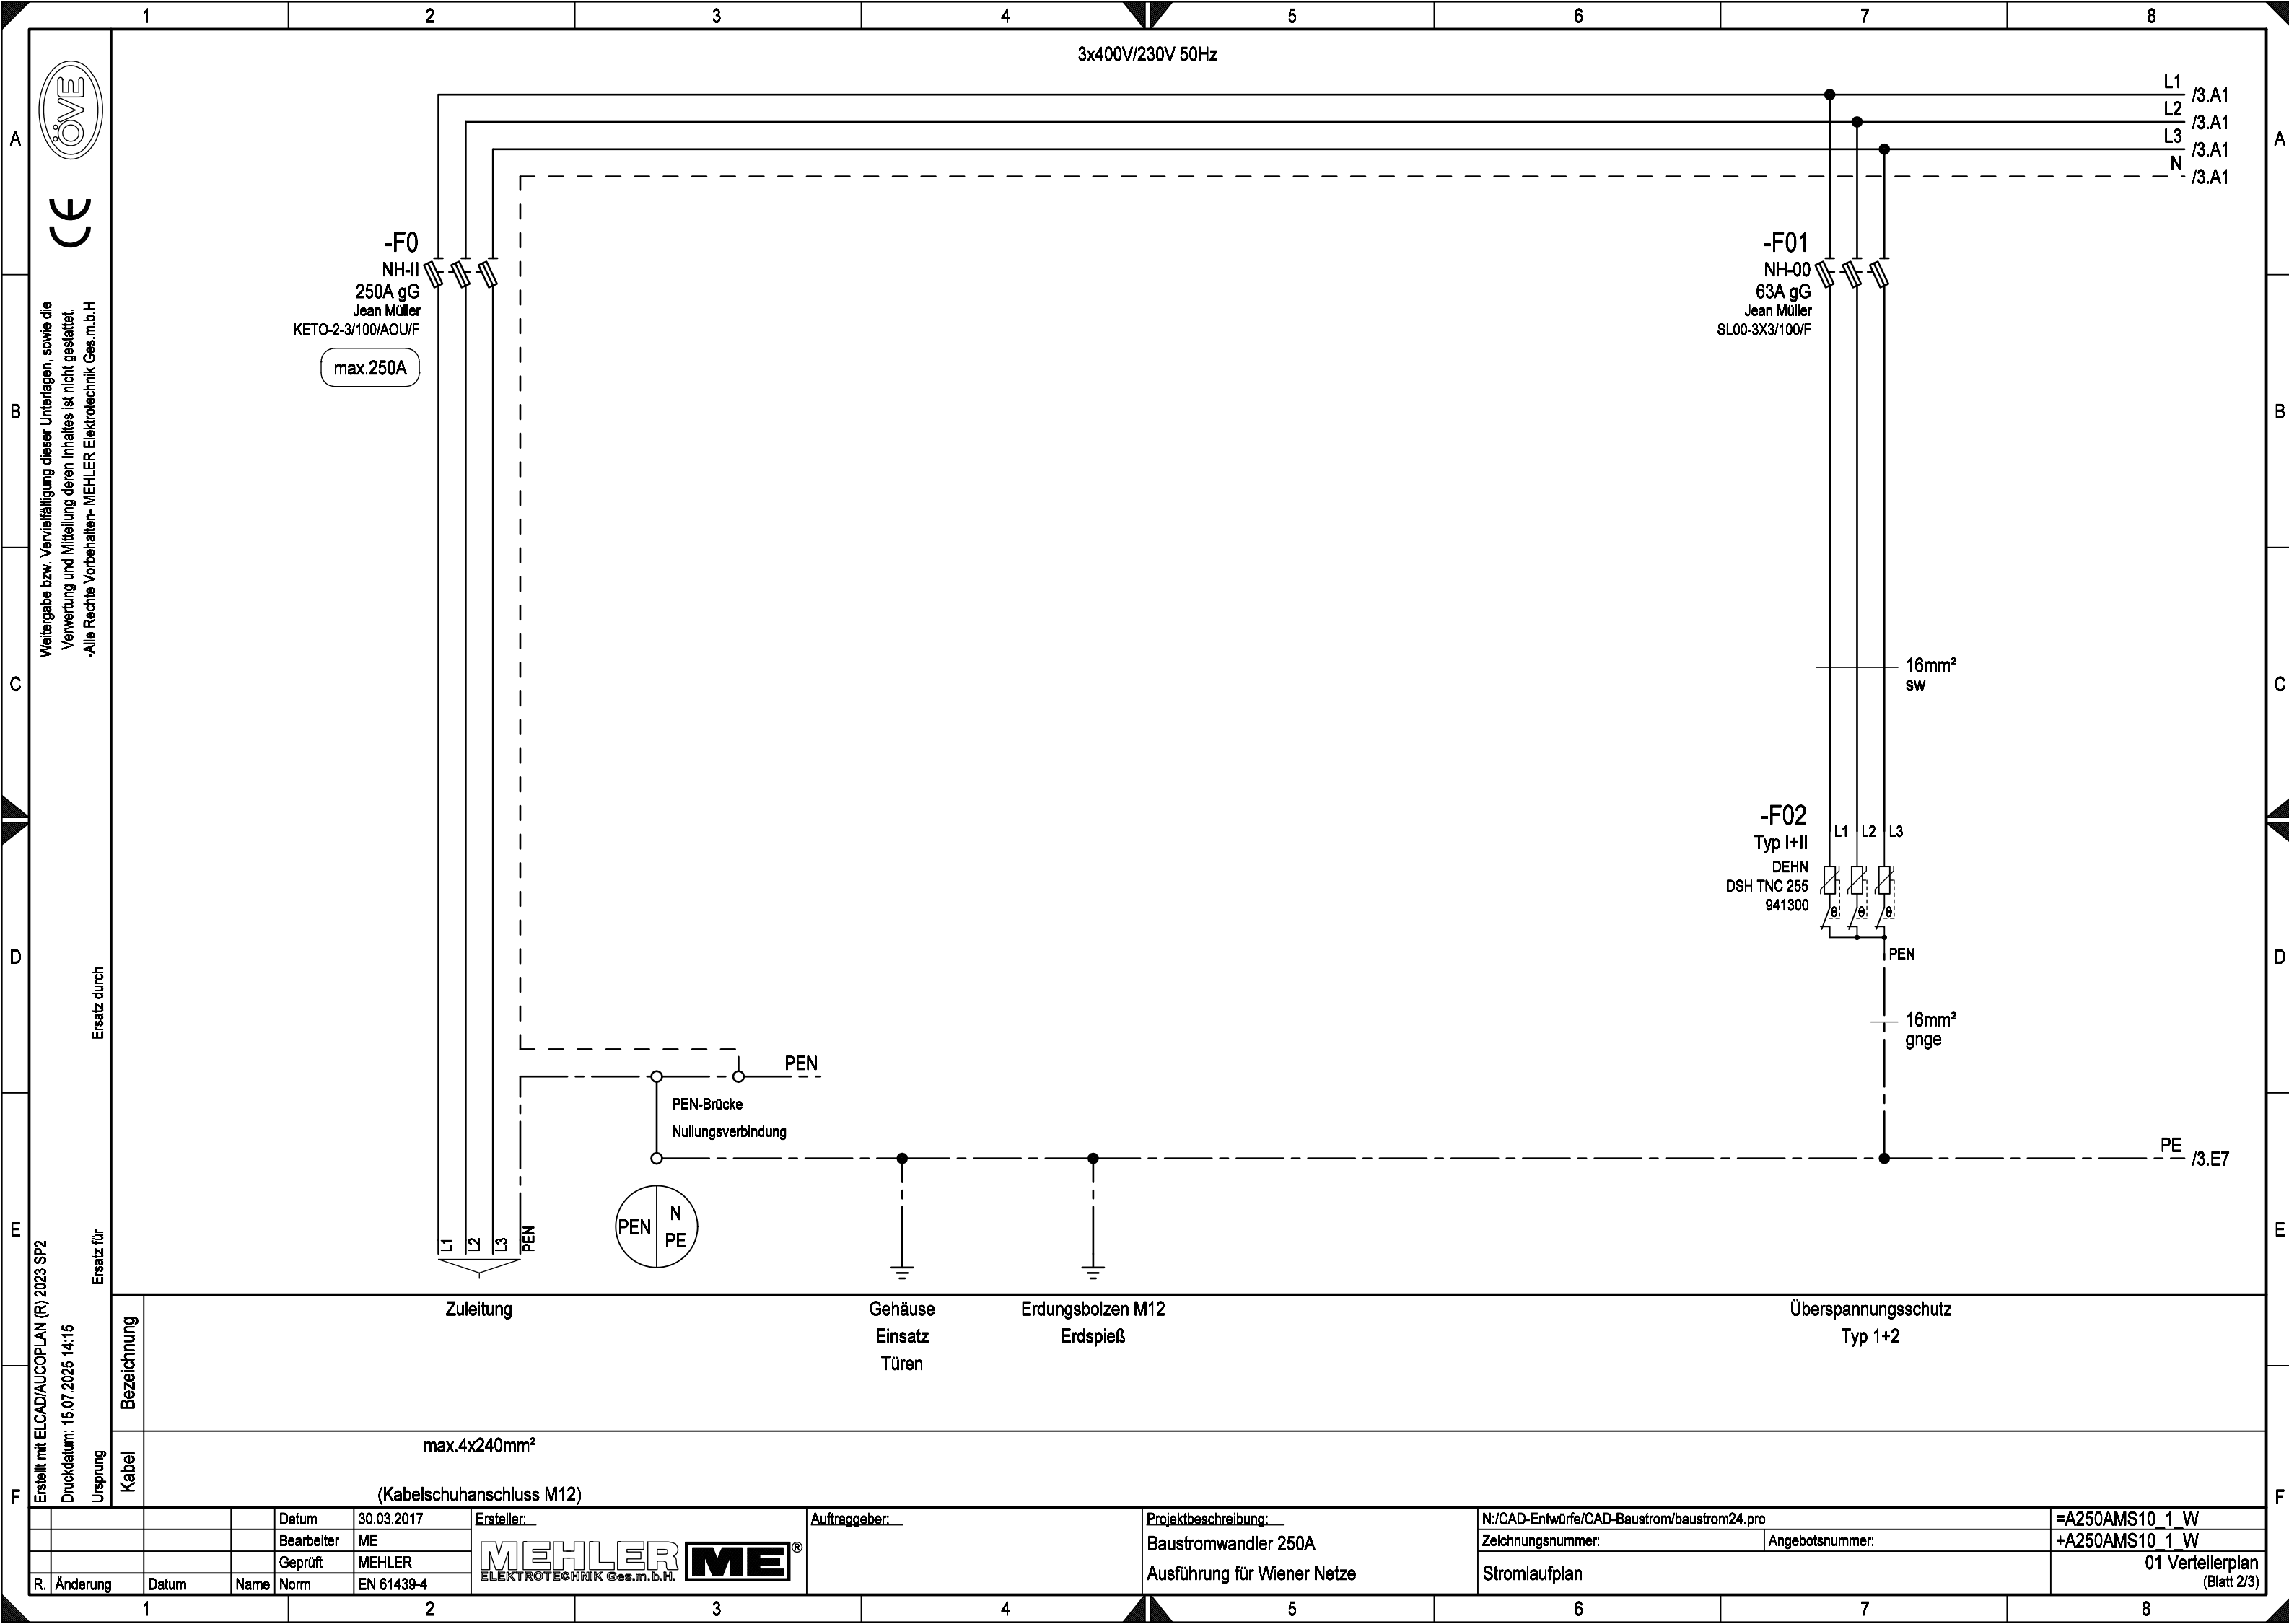




Weitergabe bzw. Vervielfältigung dieser Unterlagen, sowie die Verwertung und Mitteilung deren Inhaltes ist nicht gestattet.
-Alle Rechte vorbehalten- MEHLER Elektrotechnik Ges.m.b.H

Ersatz durch

Ersatz für

Erstellt mit ELCAD/AUCOPLAN (R) 2023 SP2
Druckdatum: 15.07.2025 14:15
Ursprung

			Datum	30.03.2017	Ersteller: _____ MEHLER ELEKTROTECHNIK Ges.m.b.H. ME®	Auftraggeber: _____	Projektbeschreibung: _____ Baustromwandler 250A Ausführung für Wiener Netze	N:/CAD-Entwürfe/CAD-Baustrom/baustrom24.pro		=A250AMS10 1 W	
			Bearbeiter	ME				Zeichnungsnummer: _____		Angebotsnummer: _____	+A250AMS10 1 W
			Geprüft	MEHLER				Stromlaufplan		01 Verteilerplan (Blatt 3/3)	
R. Änderung	Datum	Name	Norm	EN 61439-4							

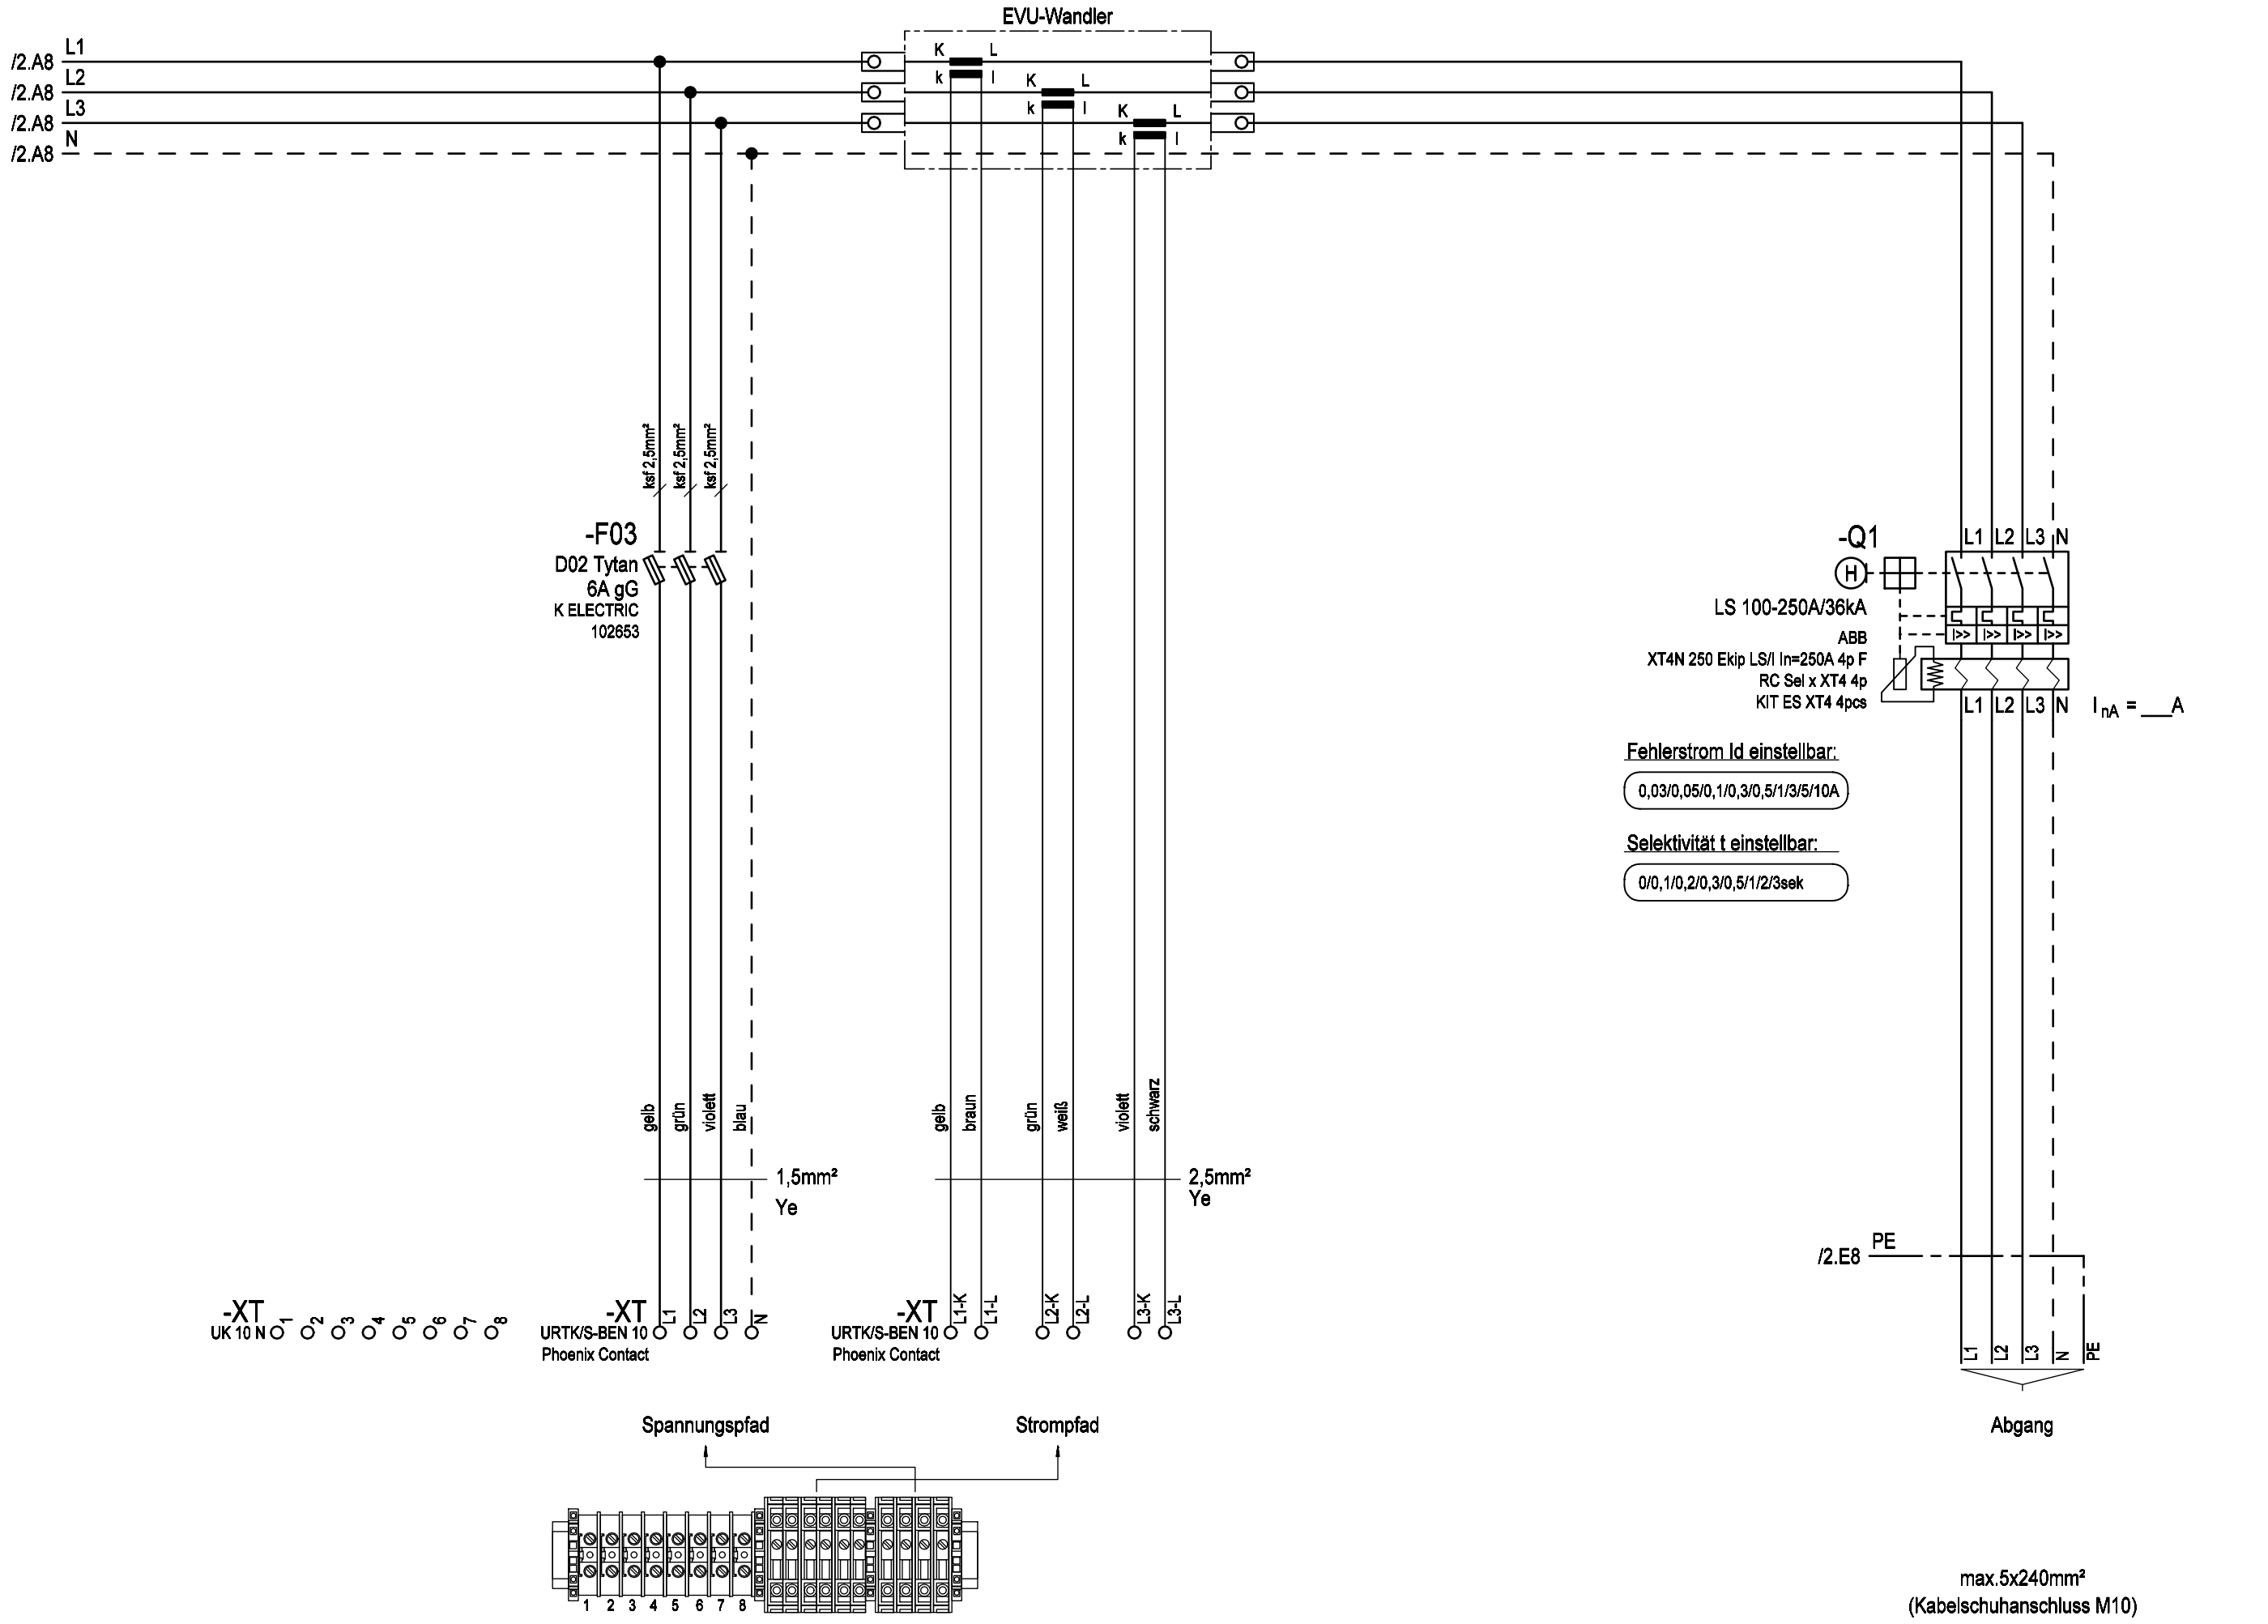

max.5x240mm²
(Kabelschuhanschluss M10)