


Weitergabe bzw. Vervielfältigung dieser Unterlagen, sowie die Verwertung und Mitteilung deren Inhaltes ist nicht gestattet.
-Alle Rechte vorbehalten- MEHLER Elektrotechnik Ges.m.b.H

Ersatz durch

Ersatz für

Ursprung

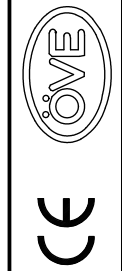

1

2

3

4

5

6

7

8

A

B

C

D

E

F

1

2

3

4

5

6

7

8

A

B

C

D

E

F

1

2

3

4

5

6

7

8

A

B

C

D

E

F

1

2

3

4

5

6

7

8

A

B

C

D

E

F

1

2

3

4

5

6

7

8

A

B

C

D

E

F

1

2

3

4

5

6

7

8

A

B

C

D

E

F

1

2

3

4

5

6

7

8

A

B

C

D

E

F

1

2

3

4

5

6

7

8

A

B

C

D

E

F

1

2

3

4

5

6

7

8

A

B

C

D

E

F

1

2

3

4

5

6

7

8

A

B

C

D

E

F

1

2

3

4

5

6

7

8

A

B

C

D

E

F

1

2

3

4

5

6

7

8

A

B

C

D

E

F

1

2

3

4

5

6

7

8

A

B

C

D

E

F

1

2

3

4

5

6

7

8

A

B

C

D

E

F

1

2

3

4

5

6

7

8

A

B

C

D

E

F

1

2

3

4

5

6

7

8

A

B

C

D

E

F

1

2

3

4

5

6

7

8

A

B

C

D

E

F

1

2

3

4

5

6

7

8

A

B

C

D

E

F

1

2

3

4

5

6

7

8

A

B

C

D

E

F

1

2

3

4

5

6

7

8

A

B

C

D

E

F

1

2

3

4

5

6

7

8

A

B

C

D

E

F

1

2

3

4

5

6

7

8

A

B

C

D

E

F

1

2

3

4

5

6

7

8

A

B

C

D

E

F

1

2

3

4

5

6

7

8

A

B

C

D

E

F

1

2

3

4

5

6

7

8

A

B

C

D

E

F

1

2

3

4

5

6

7

8

A

B

C

D

E

F

1

2

3

4

5

6

7

8

A

B

C

D

E

F

1

2

3

4

5

6

7

8

A

B

C

D

E

F

1

2

3

4

5

6

7

8

A

B

C

D

E

F

1

2

3

4

5

6

7

8

Weitergabe bzw. Vervielfältigung dieser Unterlagen, sowie die Verwertung und Mitteilung deren Inhaltes ist nicht gestattet.
-Alle Rechte vorbehalten- MEHLER Elektrotechnik Ges.m.b.H

Erstellt mit ELCAD/AUCOPLAN (R) 2023 SP2
Druckdatum: 15.07.2025 14:16

R. Änderung	Datum	Name	Norm

Datum	28.02.2017
Bearbeiter	ME
Geprüft	MEHLER
Norm	EN 61439-4




Auftraggeber: _____

Projektbeschreibung: _____
Baustromwandler 250A
Ausführung für Netz OÖ

N:/CAD-Entwürfe/CAD-Baustrom/baustrom24.pro	=A250AMS10_O
Zeichnungsnummer:	Angebotsnummer:
Stromlaufplan	

01 Verteilerplan
(Blatt 2/4)

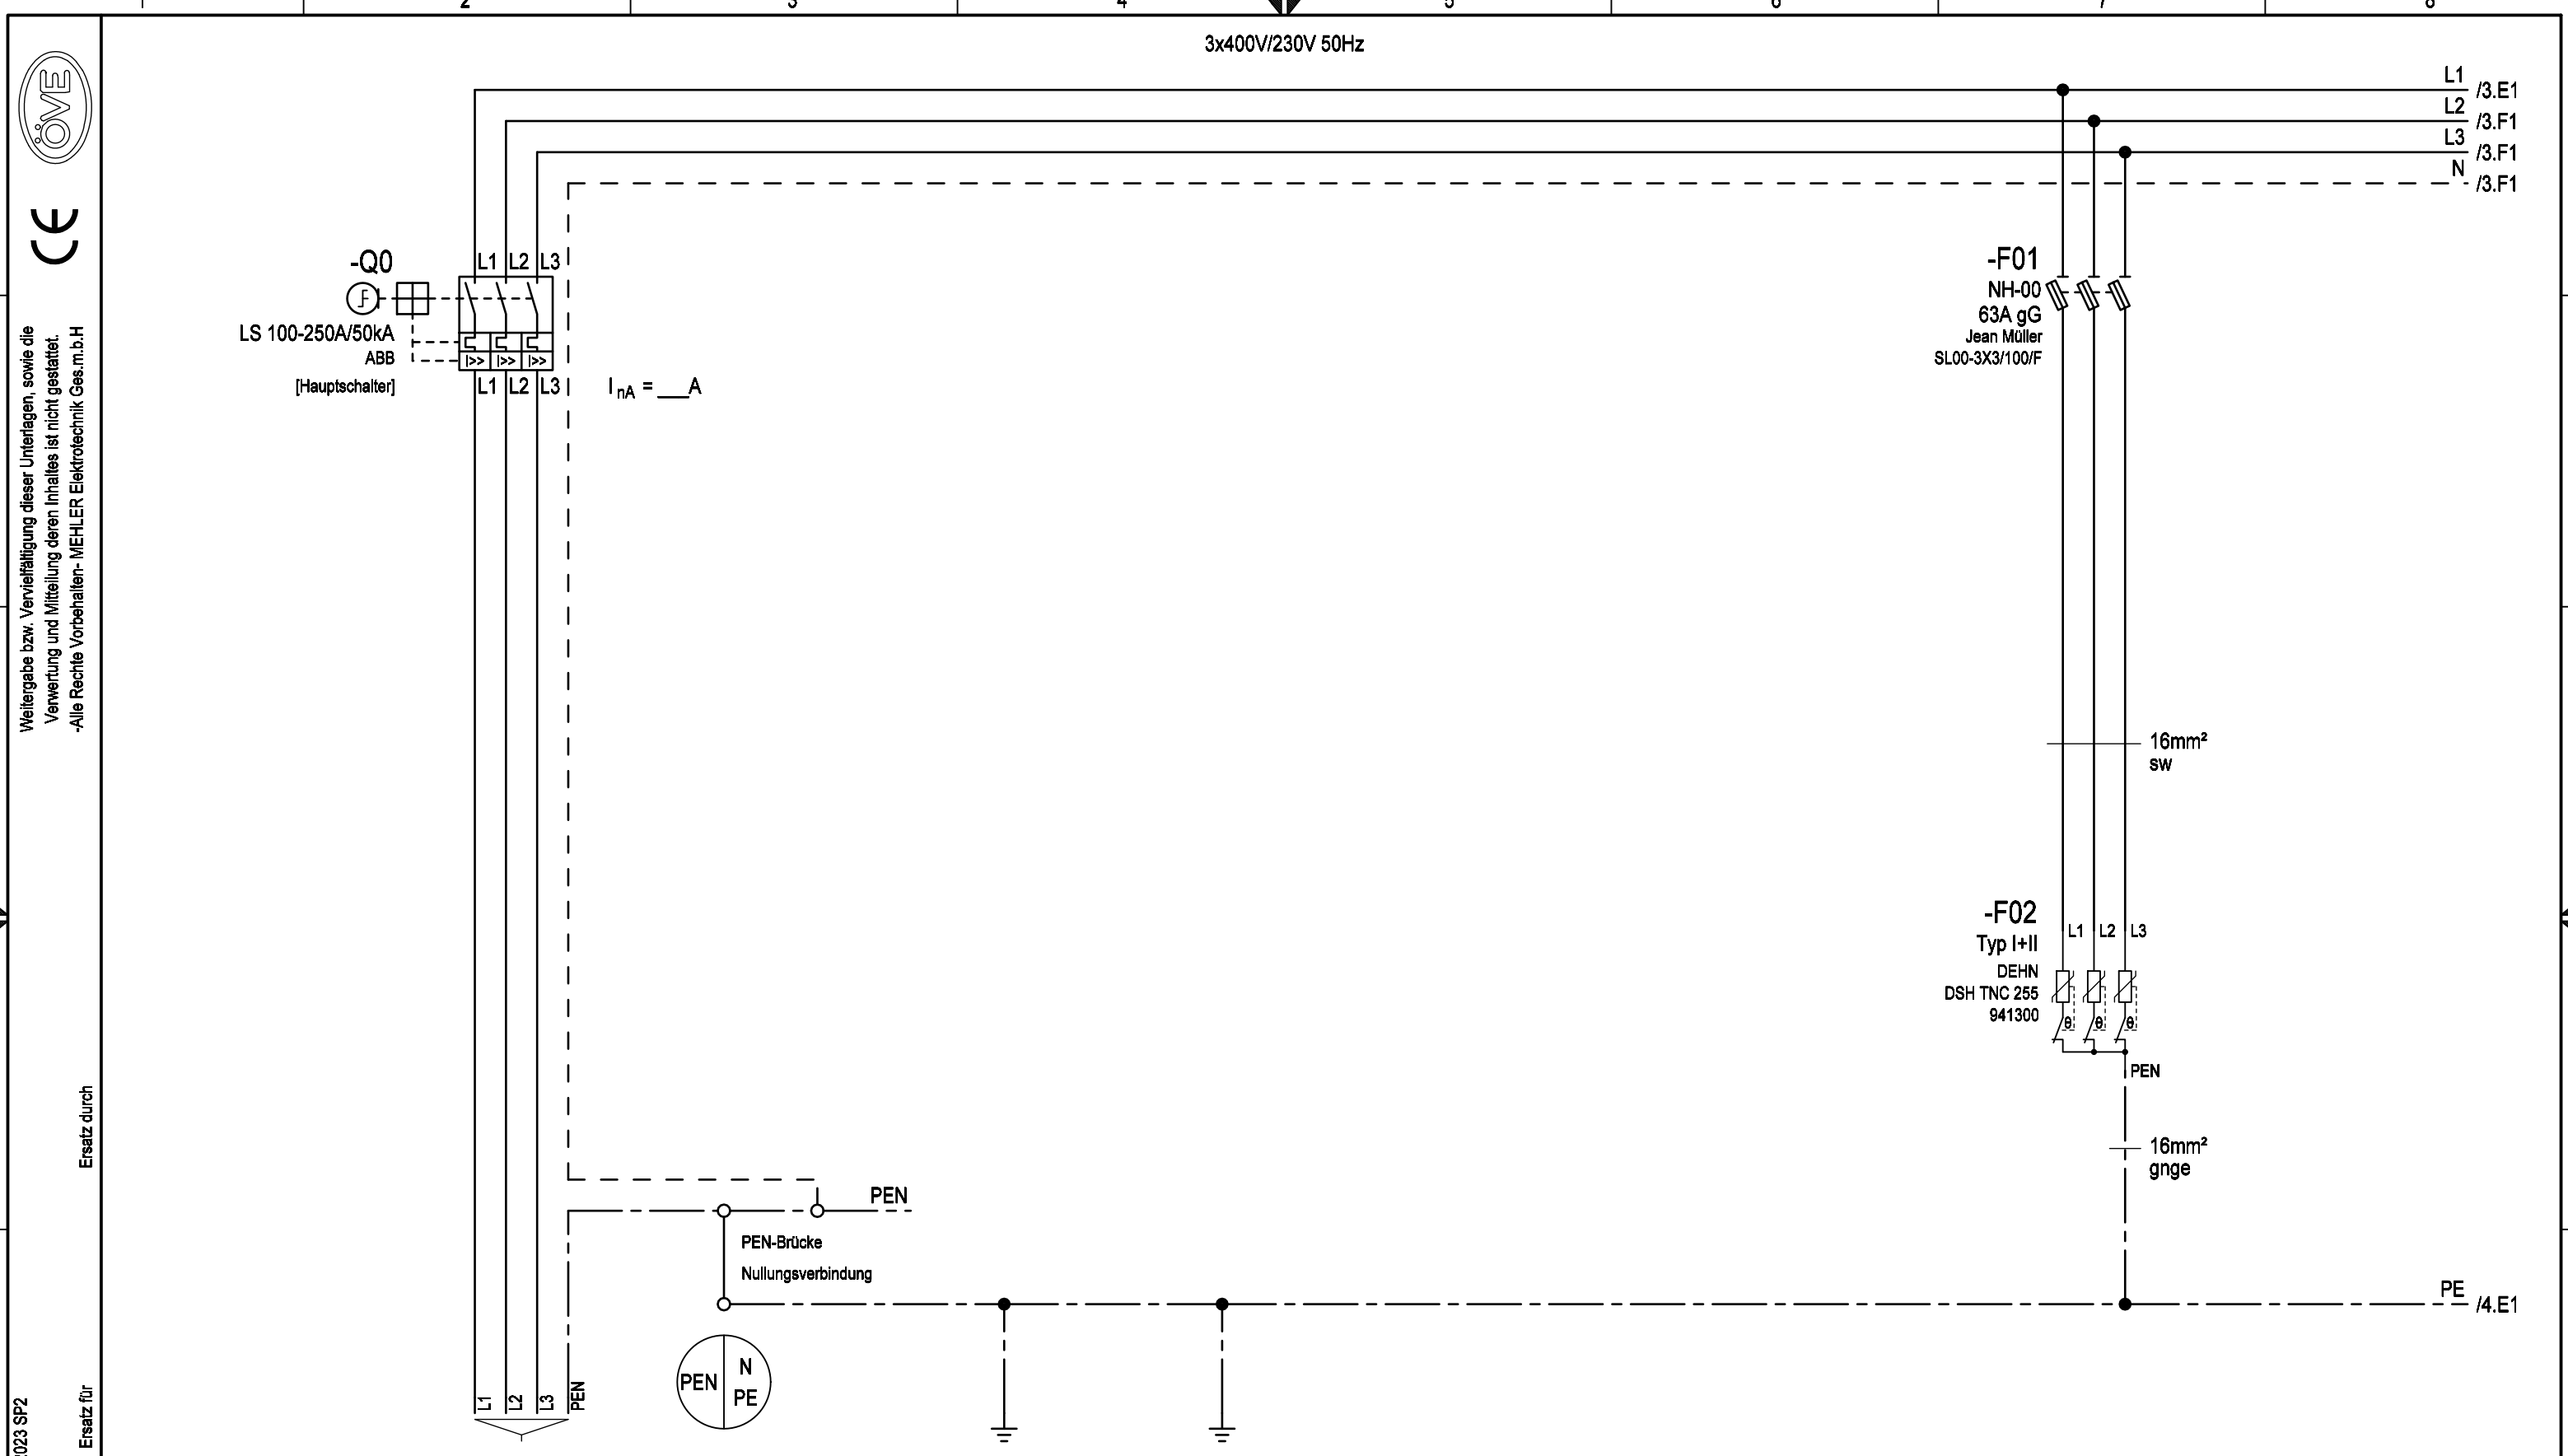

Kabel		Bezeichnung	
max.4x240mm²		Zuleitung	
(Kabelschuhanschluss M10)		Gehäuse Einsatz Türen	
		Erdungsbolzen M12 Erdspeiß	
		Überspannungsschutz Typ 1+2	



Weitergabe bzw. Vervielfältigung dieser Unterlagen, sowie die Verwertung und Mitteilung deren Inhaltes ist nicht gestattet.
-Alle Rechte vorbehalten- MEHLER Elektrotechnik Ges.m.b.H

Erstellt mit ELCAD/AUCOPLAN (R) 2023 SP2
Druckdatum: 15.07.2025 14:16
Ursprung

R. Änderung Datum Name

1

Datum 28.02.2017
Bearbeiter ME
Geprüft MEHLER
Norm EN 61439-4

2

Ersteller:
MEHLER ME
ELEKTROTECHNIK Ges.m.b.H.

3

Auftraggeber:

4

Projektbeschreibung:
Baustromwandler 250A
Ausführung für Netz OÖ

5

N:/CAD-Entwürfe/CAD-Baustrom/baustrom24.pro
Zeichnungsnummer: Angebotsnummer:
Stromlaufplan


6

=A250AMS10_O
+A250AMS10_O
01 Verteilerplan
(Blatt 4/4)

7

8

3x400V/230V 50Hz

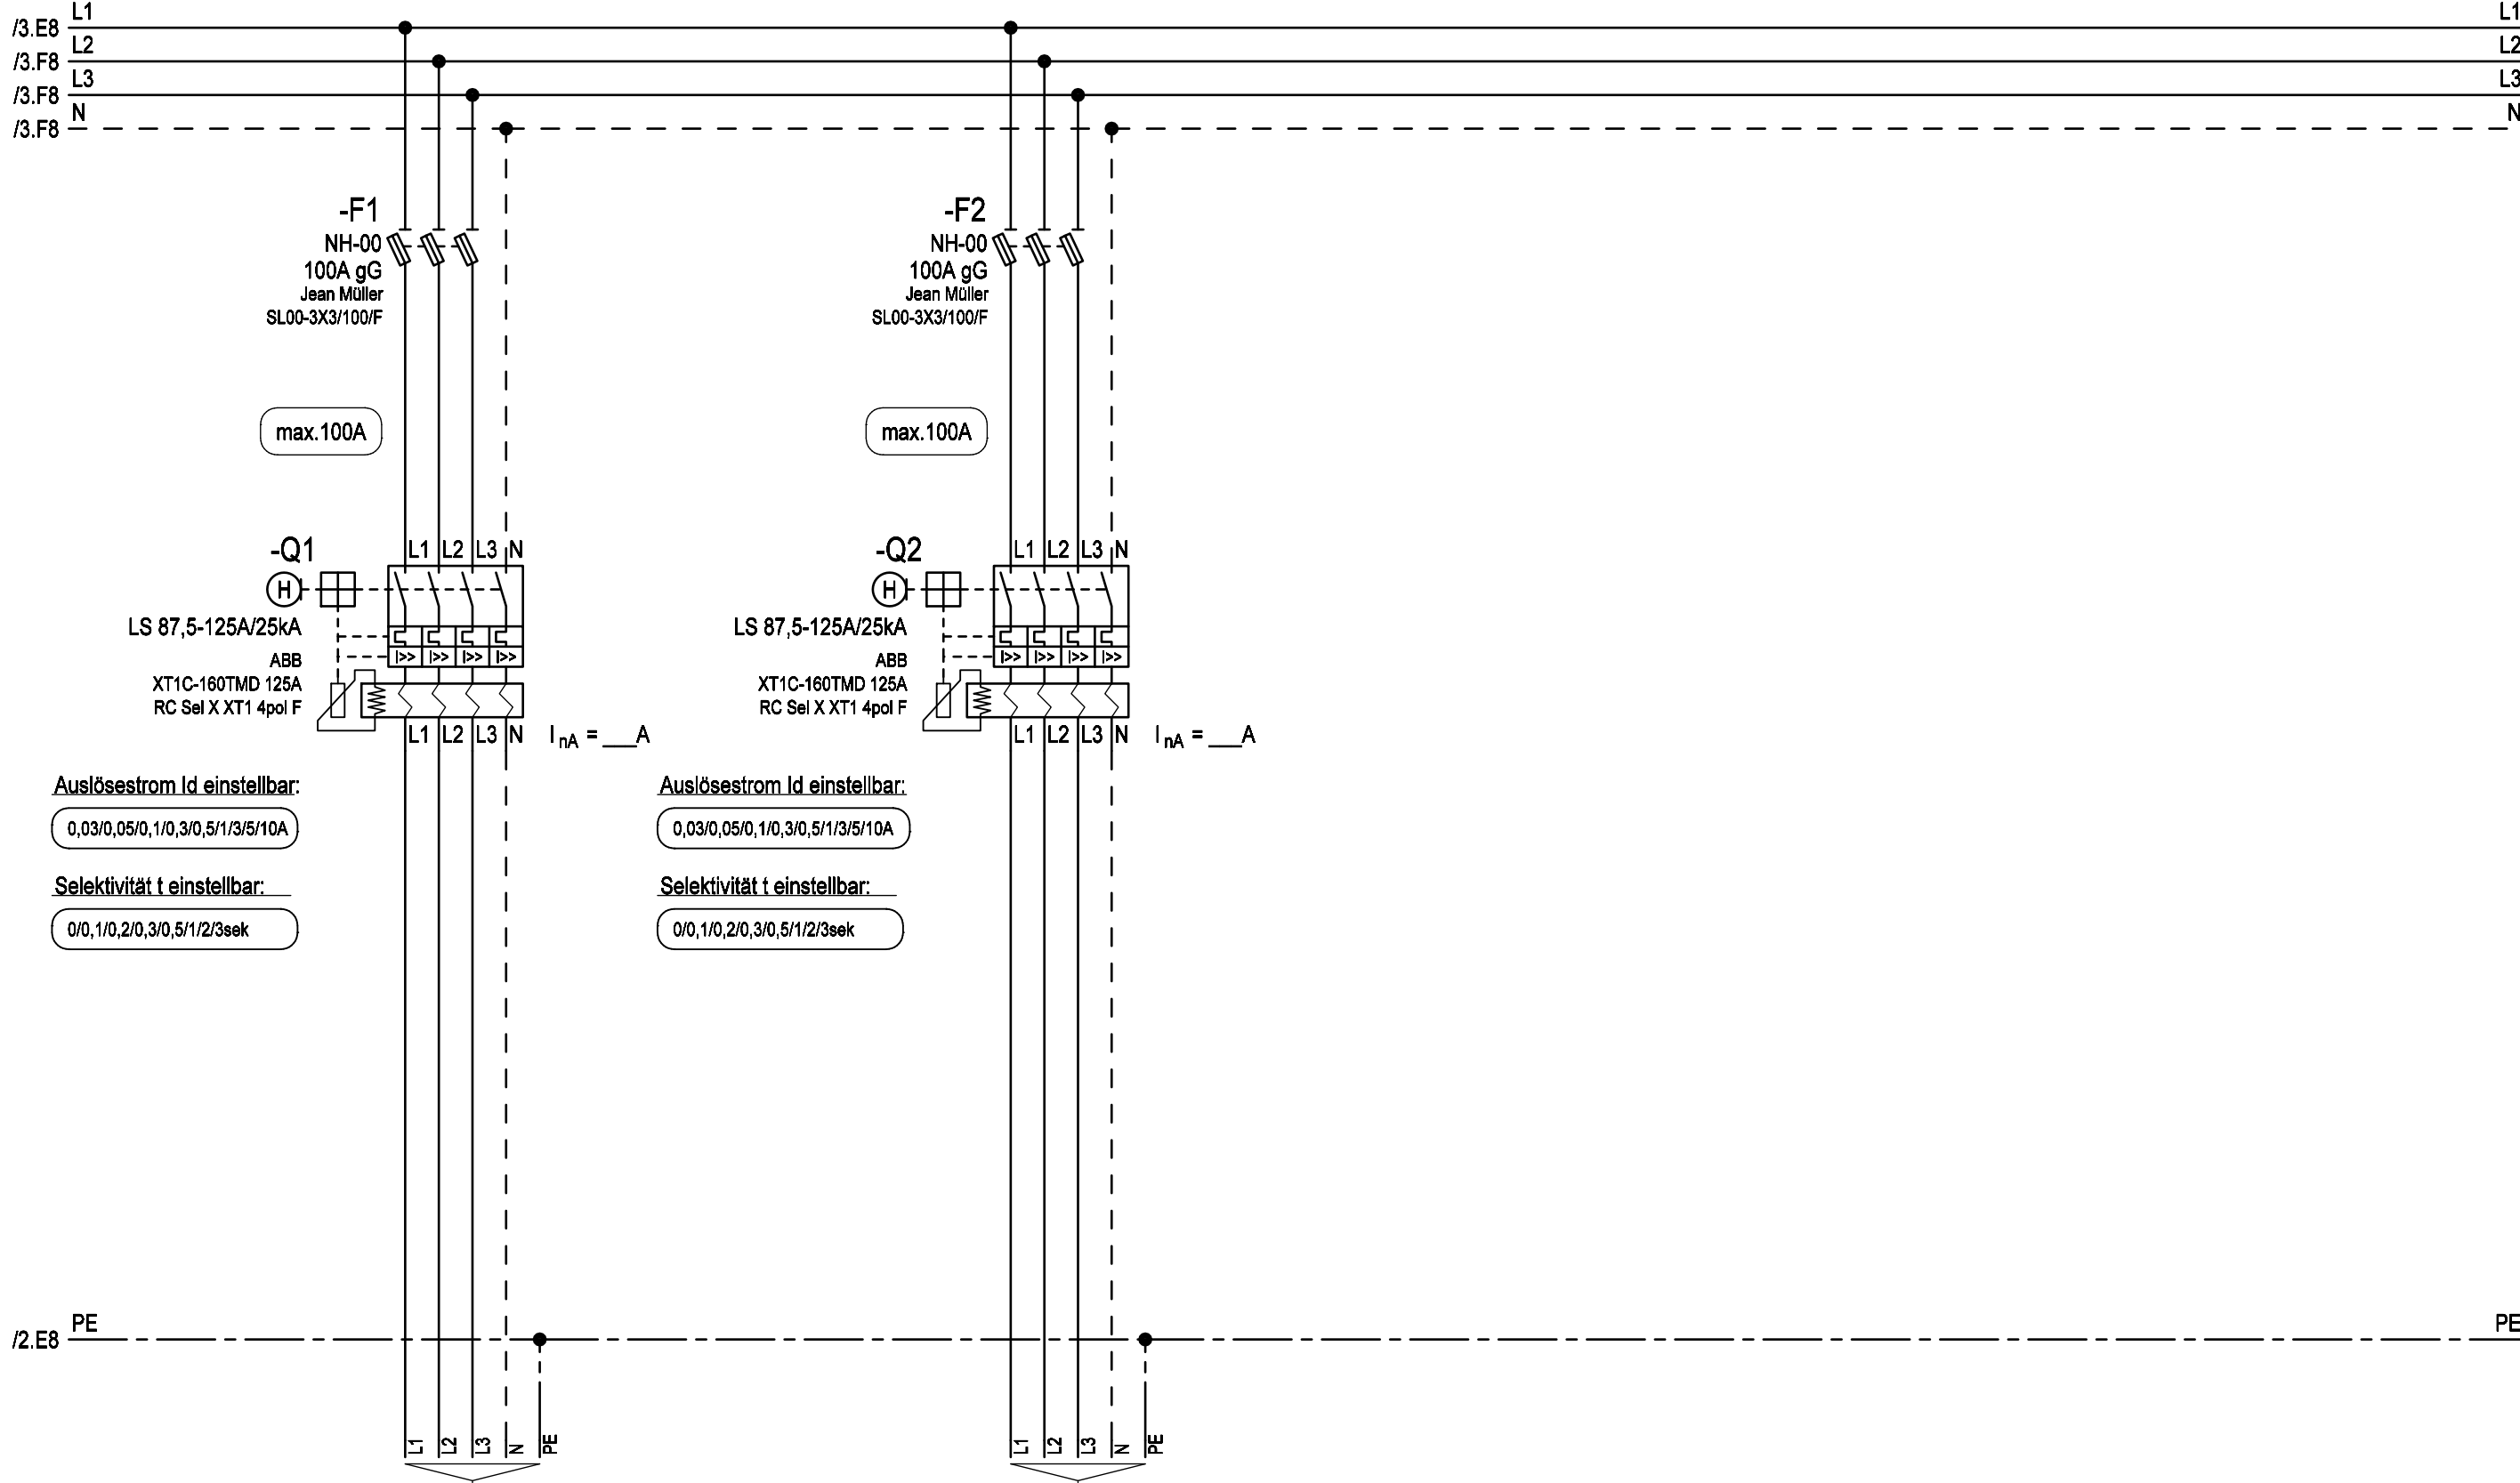

Anschluss über Rahmenklemmen

E-YY max. 5x70mm² RM