



Weitergabe bzw. Vervielfältigung dieser Unterlagen, sowie die Verwertung und Mitteilung deren Inhaltes ist nicht gestattet.
-Alle Rechte vorbehalten- MEHLER Elektrotechnik Ges.m.b.H

Ersatz durch

Ersatz für

Erstellt mit ELCAD/AUCOPLAN (R) 2023 SP2
Druckdatum: 15.07.2025 14:17
Ursprung

R. Änderung	Datum	Name

VERTEILERMASSE:

Breite: 1490mm
Höhe: 1450mm
Tiefe: 400mm

SCHUTZART

IP54

FARBE

RAL 7032

AUFBAUART

Schutzklasse I

BERÜHRUNGSSCHUTZ

Kunststoffblenden

VERSCHLUSS

Dreipunktschwenkhebel

KABELEINFÜHRUNGEN




geschlossen
Gummitüllen

A250AMS10/TR/B


1490mm

A250AMS10/TR/B

1490mm

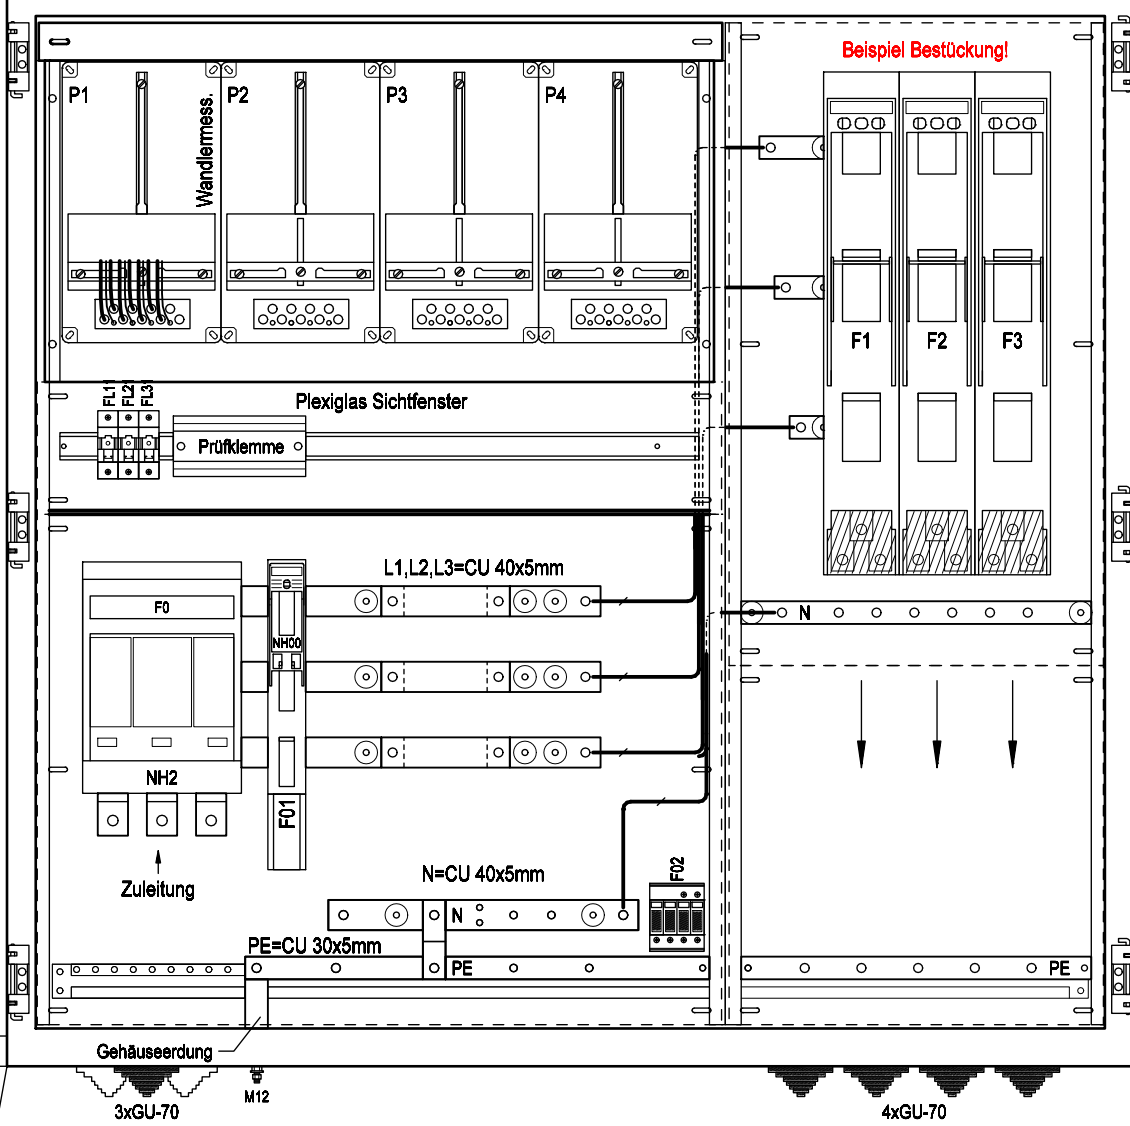


Frontansicht ohne Tür

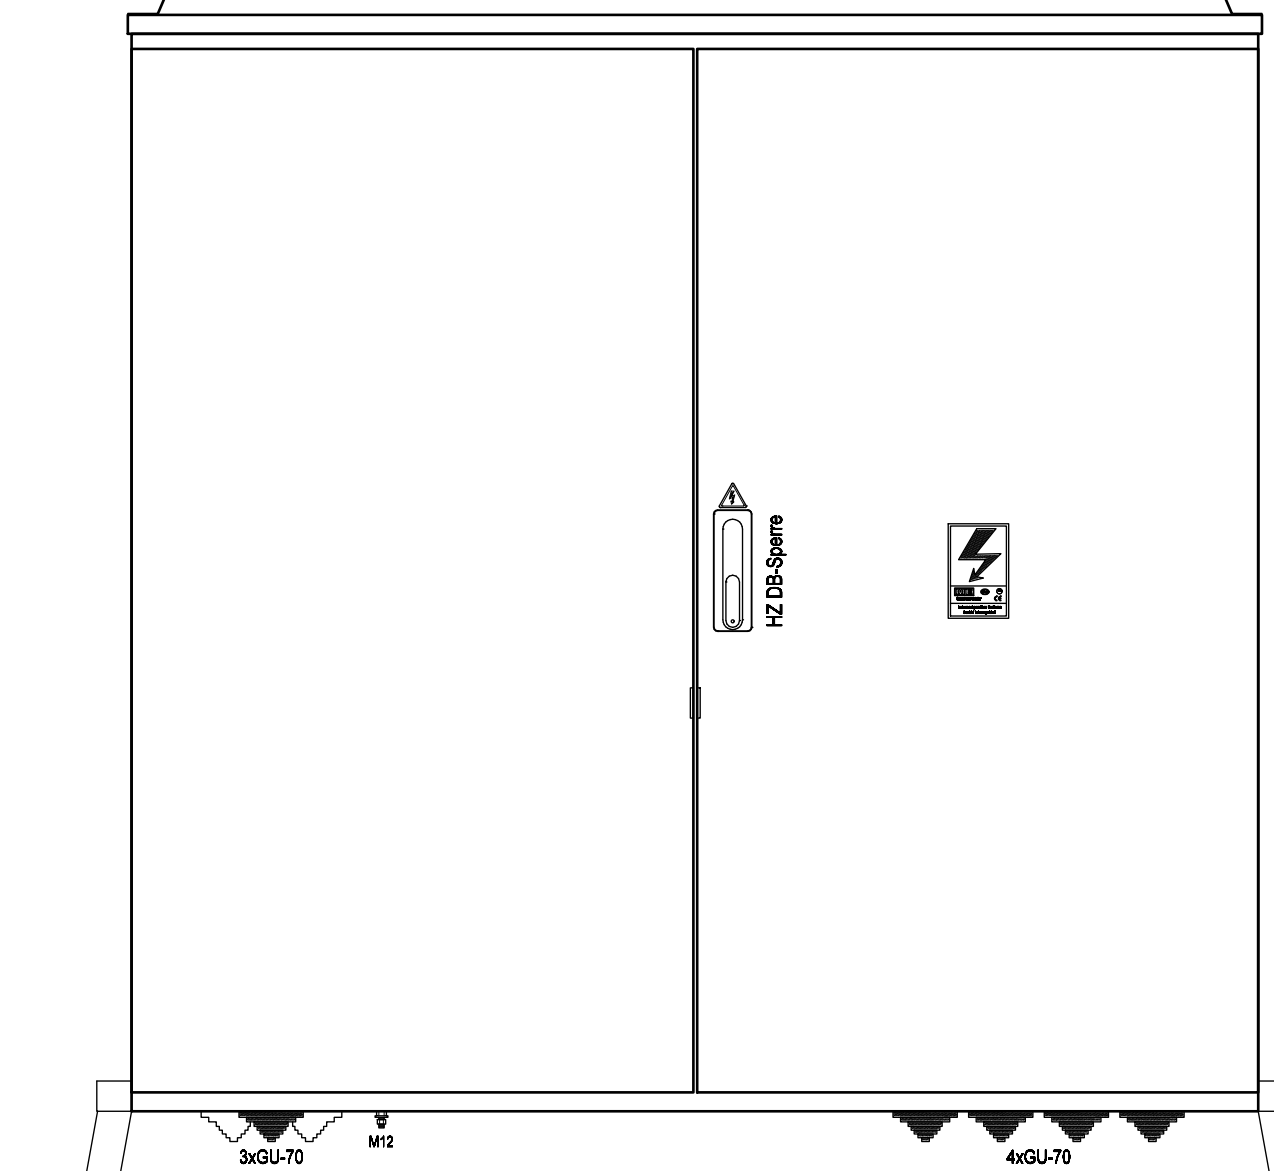

Frontansicht mit Tür

			Datum	18.04.2017	Ersteller: _____ 	Auftraggeber: _____ Baustromwandler 250A Ausführung für Netz Burgenland	Projektbeschreibung: _____ Aufbauplan	N:/CAD-Entwürfe/CAD-Baustrom/baustrom24.pro		=A250AMS10/TR/B	
			Bearbeiter	ME				Zeichnungsnummer: _____		Angebotsnummer: _____	+A250AMS10/TR/B
			Geprüft	MEHLER							
R. Änderung	Datum	Name	Norm	EN 61439-4							
										01 Verteilerplan (Blatt 1/4)	

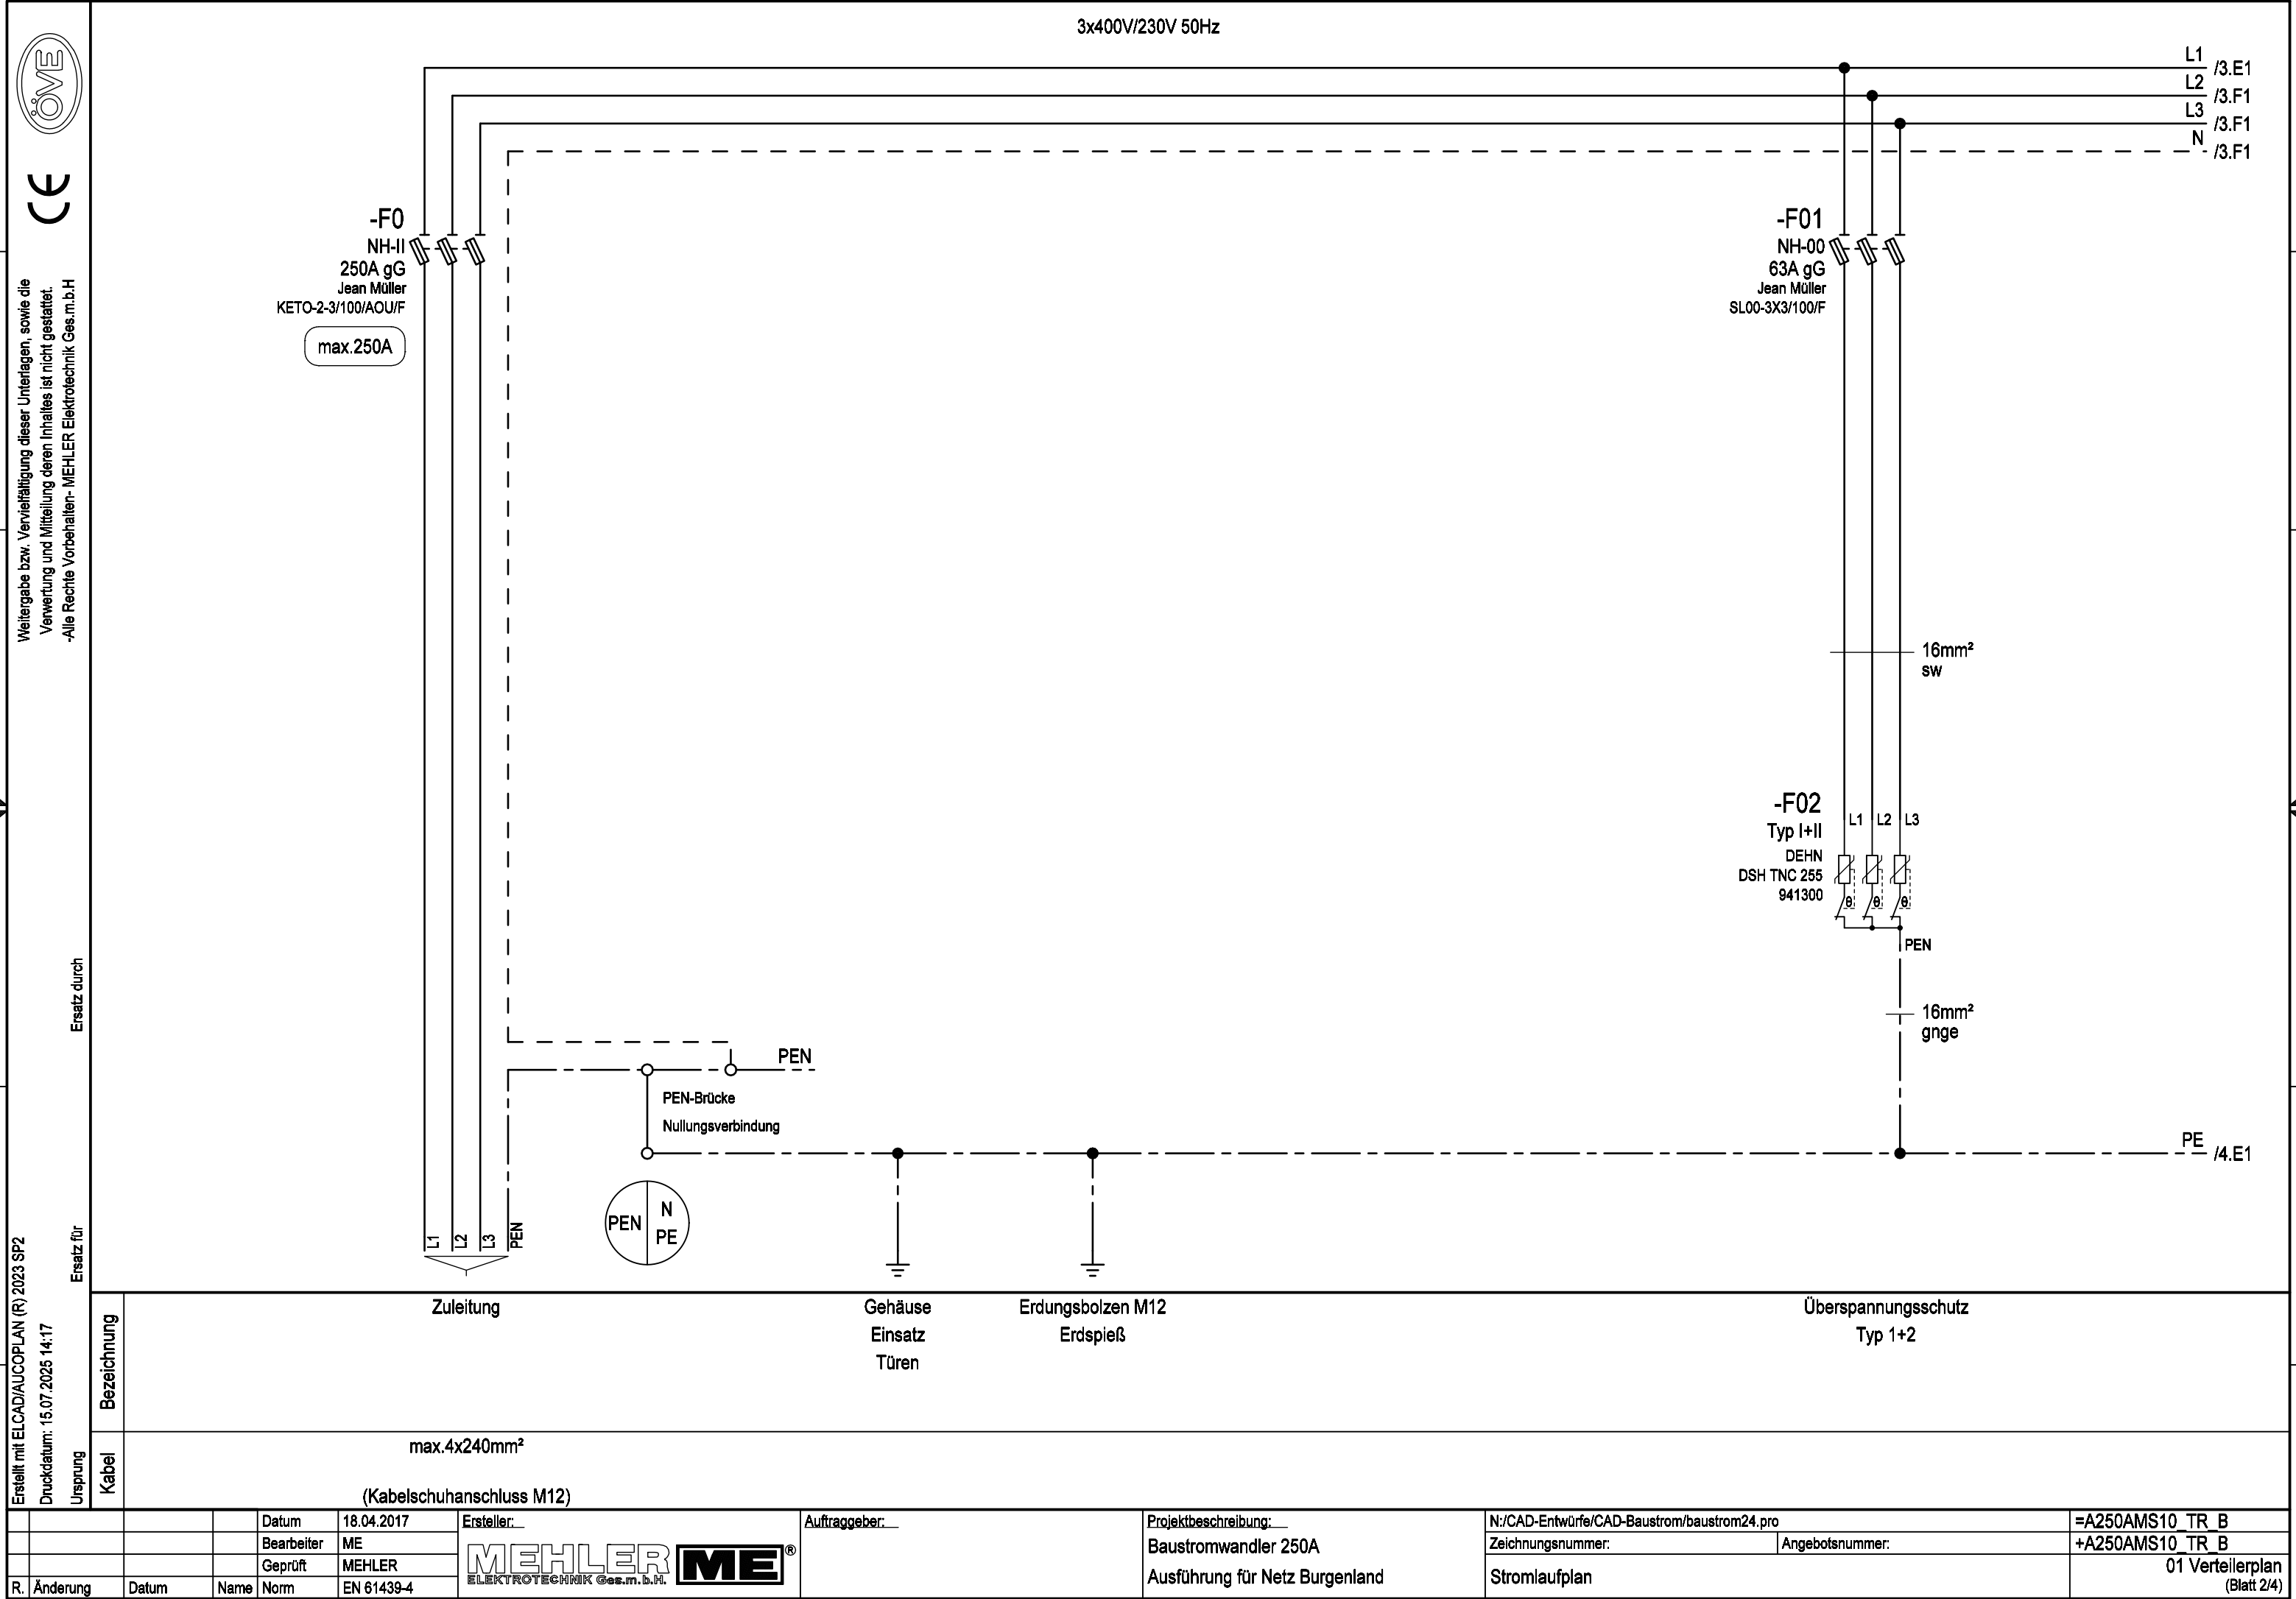

1
2
3
4
5
6
7
8

A
B
C
D
E
F

Weitergabe bzw. Vervielfältigung dieser Unterlagen, sowie die Verwertung und Mitteilung deren Inhaltes ist nicht gestattet.
-Alle Rechte vorbehalten- MEHLER Elektrotechnik Ges.m.b.H

Ersatz durch

Ersatz für

Ursprung

Erstellt mit ELCAD/AUCOPLAN (R) 2023 SP2
Druckdatum: 15.07.2025 14:17


R. Änderung
Datum
Name
Norm
EN 61439-4



Weitergabe bzw. Vervielfältigung dieser Unterlagen, sowie die Verwertung und Mitteilung deren Inhaltes ist nicht gestattet.
-Alle Rechte vorbehalten- MEHLER Elektrotechnik Ges.m.b.H

Erstellt mit ELCAD/AUCOPLAN (R) 2023 SP2
Druckdatum: 15.07.2025 14:17
Ursprung

R. Änderung	Datum	Name	Norm

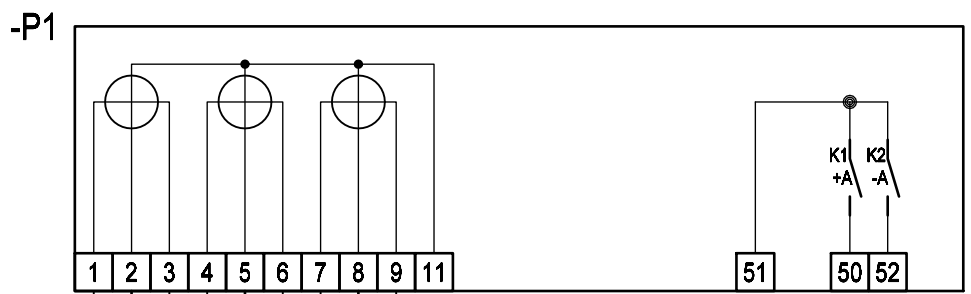

INFO:

Zwischenklemmungen für Spannung und Ströme sind nicht zulässig

⊙ Klemmen URTK/S



= Messbrücke

⊙ Schieber

⊙ Schaltbrücke

⌊ Feste Verbindung

⊗ Phasenanzeige

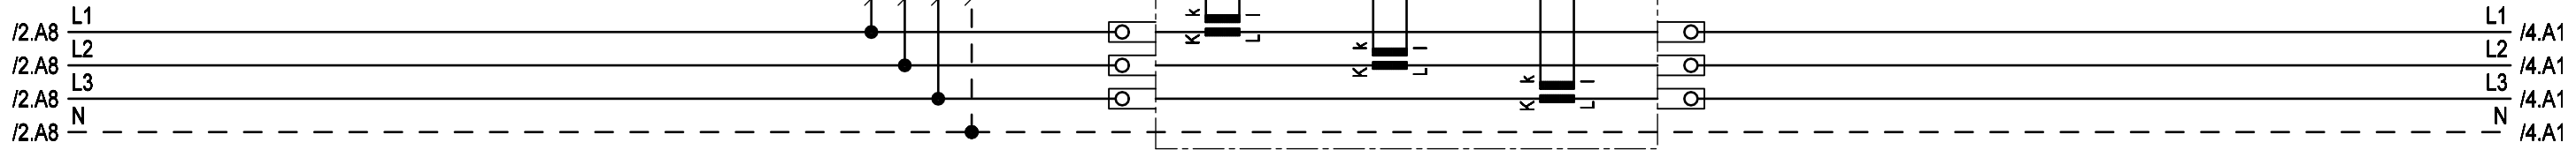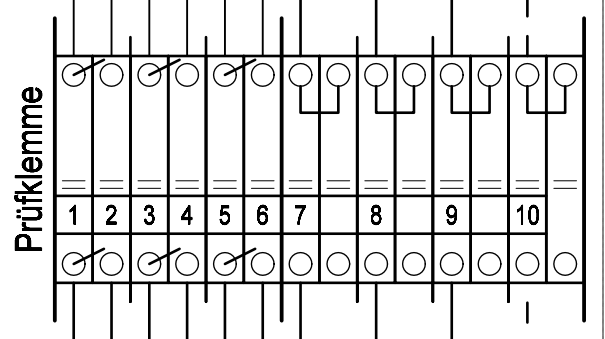

Datum 18.04.2017			Ersteller: MEHLER ME			Auftraggeber:			Projektbeschreibung: Baustromwandler 250A Ausführung für Netz Burgenland			N:/CAD-Entwürfe/CAD-Baustrom/baustrom24.pro			=A250AMS10_TR_B		
Bearbeiter ME			Geprüft MEHLER									Zeichnungsnummer:			Angebotsnummer:		
R. Änderung			Datum			Name			Norm			Stromlaufplan			01 Verteilerplan (Blatt 3/4)		

