


Weitergabe bzw. Vervielfältigung dieser Unterlagen, sowie die Verwertung und Mitteilung deren Inhaltes ist nicht gestattet.
-Alle Rechte vorbehalten- MEHLER Elektrotechnik Ges.m.b.H


Ersatz durch

Ersatz für


Erstellt mit ELCAD/AUCOPLAN (R) 2023 SP2
Druckdatum: 15.07.2025 14:18
Ursprung

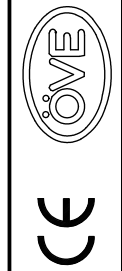

VERTEILERMASSE:			SCHUTZART	FARBE	AUFBAUART	BERÜHRUNGSSCHUTZ	VERSCHLUSS	KABELEINFÜHRUNGEN	
Breite:	Höhe:	Tiefe:	IP54	RAL 7032	Schutzklasse I	Kunststoffblenden	Dreipunktschwenkhebel		geschlossen
1490	1450	400mm							Gummitüllen

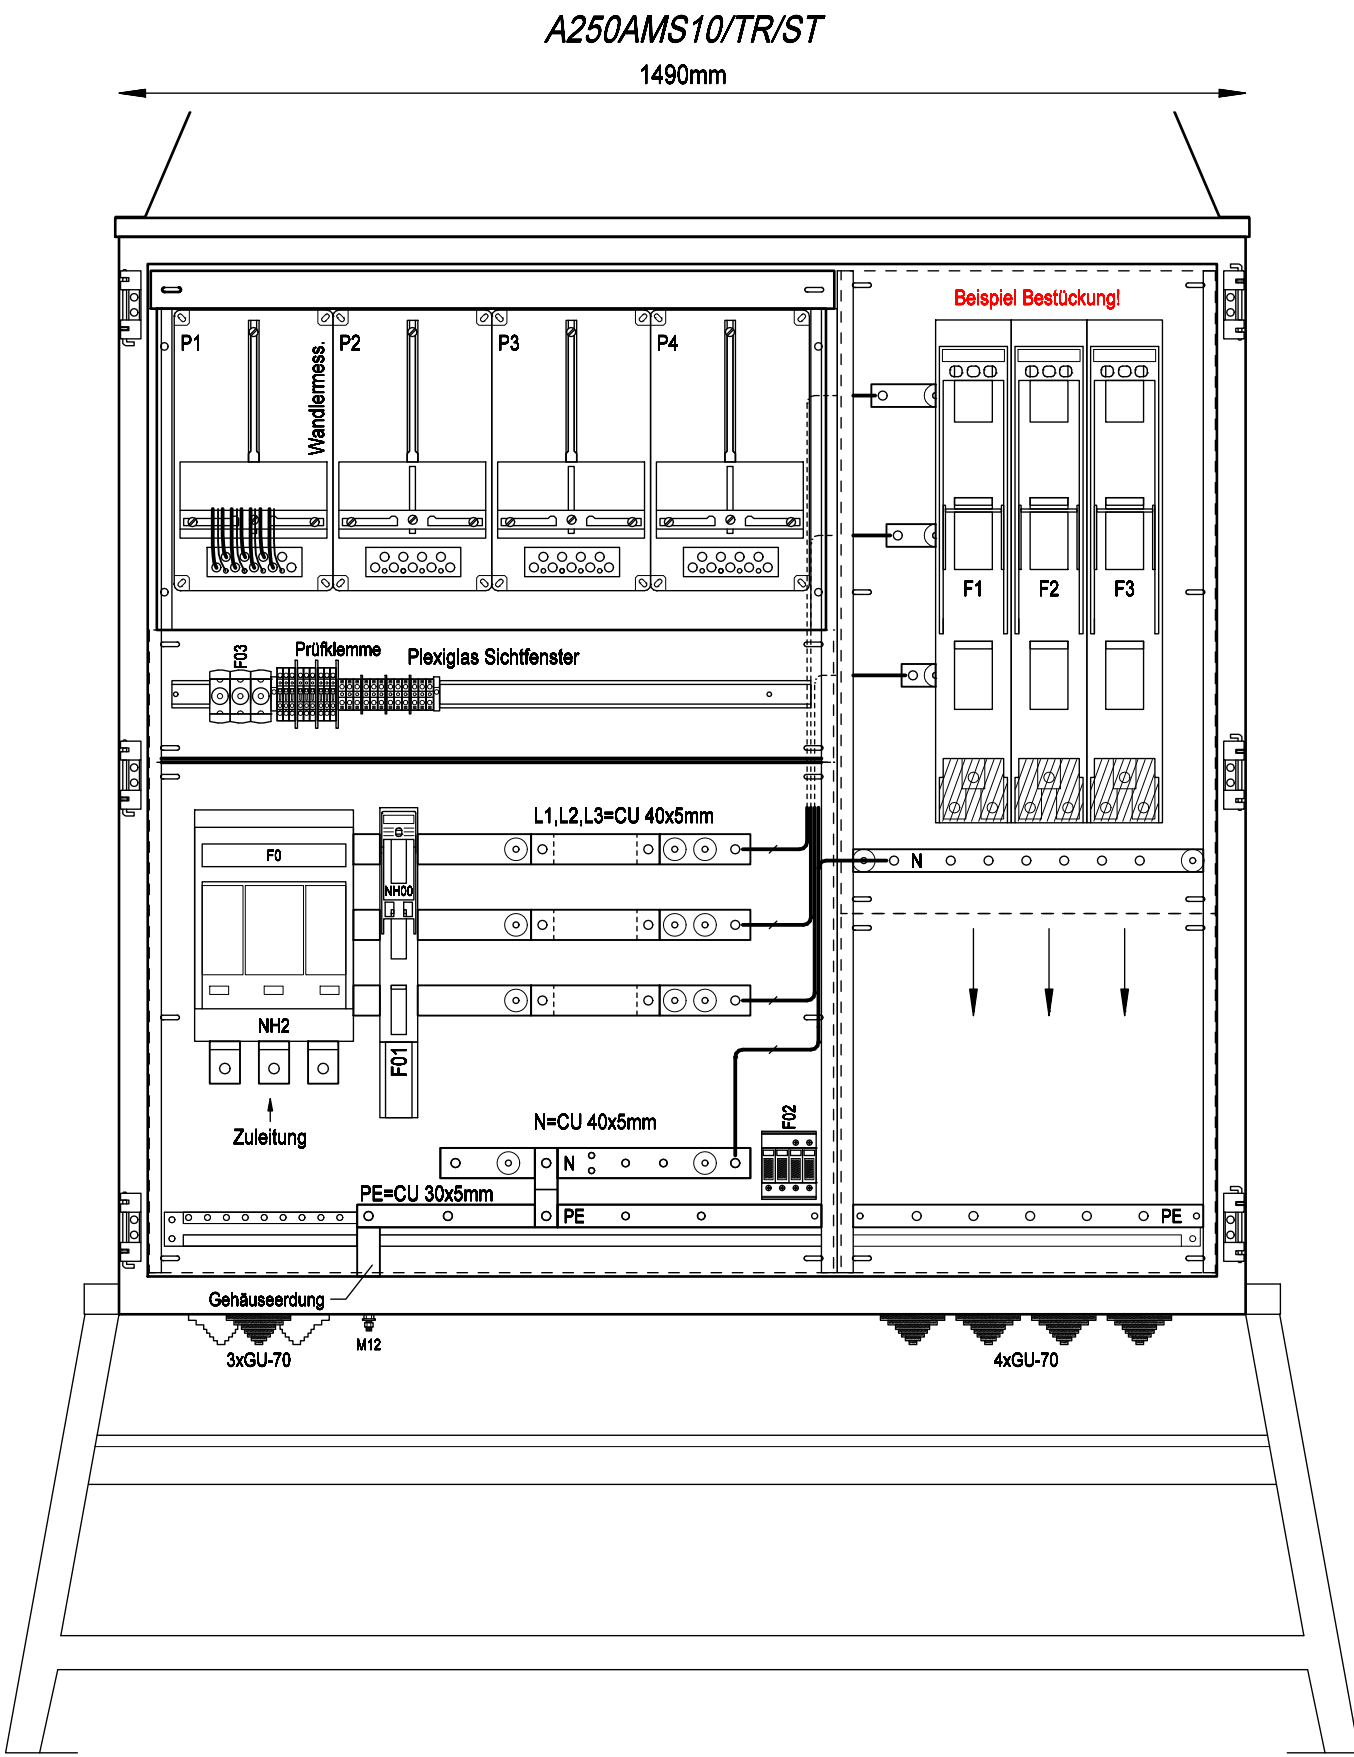

Frontansicht ohne Tür

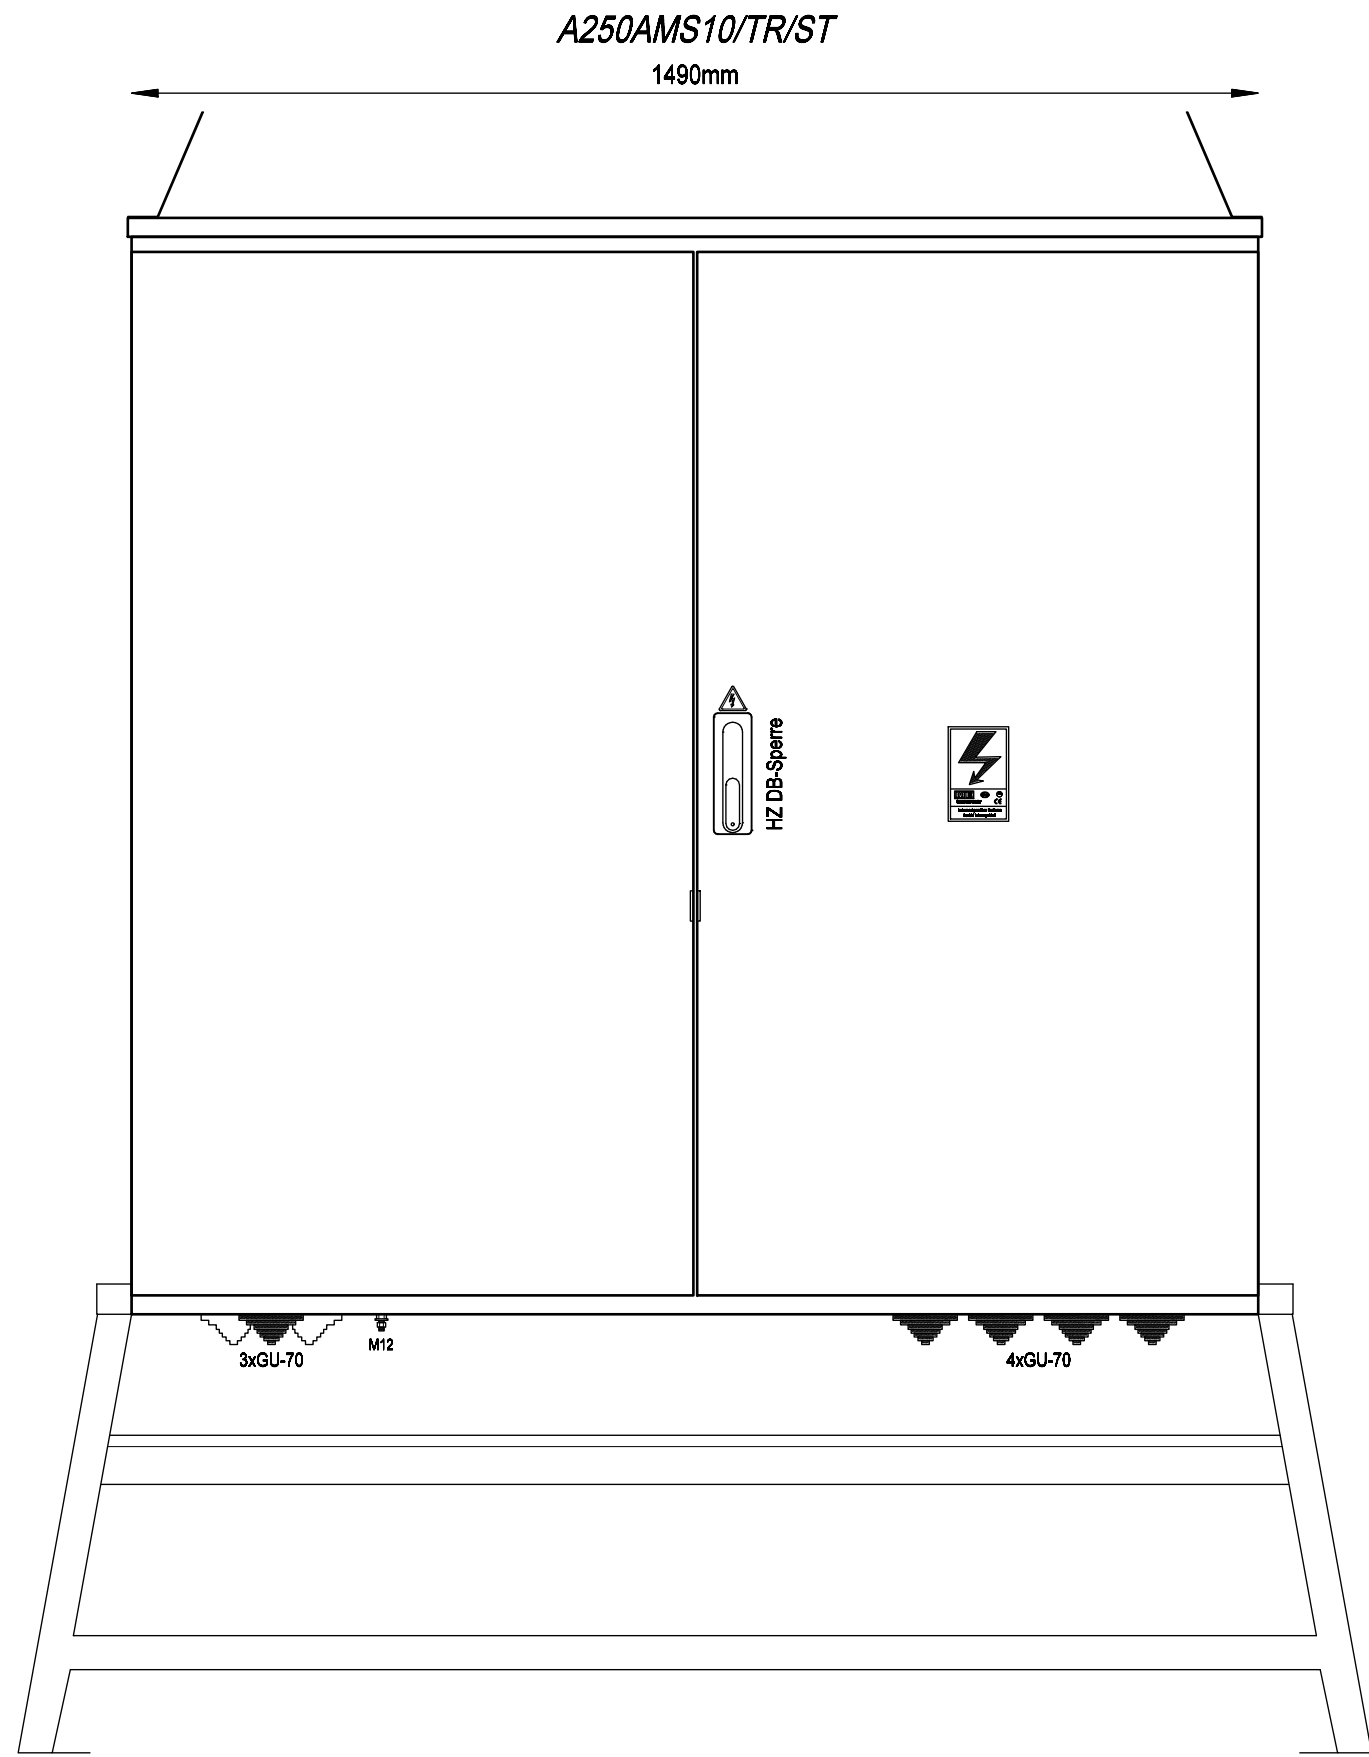

Frontansicht mit Tür

			Datum	18.04.2017	Ersteller:_____	Auftraggeber:_____	Projektbeschreibung:_____	N:/CAD-Entwürfe/CAD-Baustrom/baustrom24.pro		=A250AMS10/TR/ST
			Bearbeiter	ME			Baustromwandler 250A	Zeichnungsnummer:_____Angebotsnummer:_____		+A250AMS10/TR/ST
			Geprüft	MEHLER			Ausführung Energienetze Steiermark	Aufbauplan		01 Verteilerplan (Blatt 1/4)
R.	Änderung	Datum	Name	Norm			EN 61439-4			



Weitergabe bzw. Vervielfältigung dieser Unterlagen, sowie die Verwertung und Mitteilung deren Inhaltes ist nicht gestattet.
-Alle Rechte vorbehalten- MEHLER Elektrotechnik Ges.m.b.H

Ersatz durch

Ersatz für


Erstellt mit ELCAD/AUCOPLAN (R) 2023 SP2
Druckdatum: 15.07.2025 14:18
Ursprung

R. Änderung	Datum	Name	Norm

-F0
NH-II
250A gG
Jean Müller
KETO-2-3/100/AOU/F
max.250A

-F01
NH-00
63A gG
Jean Müller
SL00-3X3/100/F

-F02
Typ I+II
DEHN
DSH TNC 255
941300

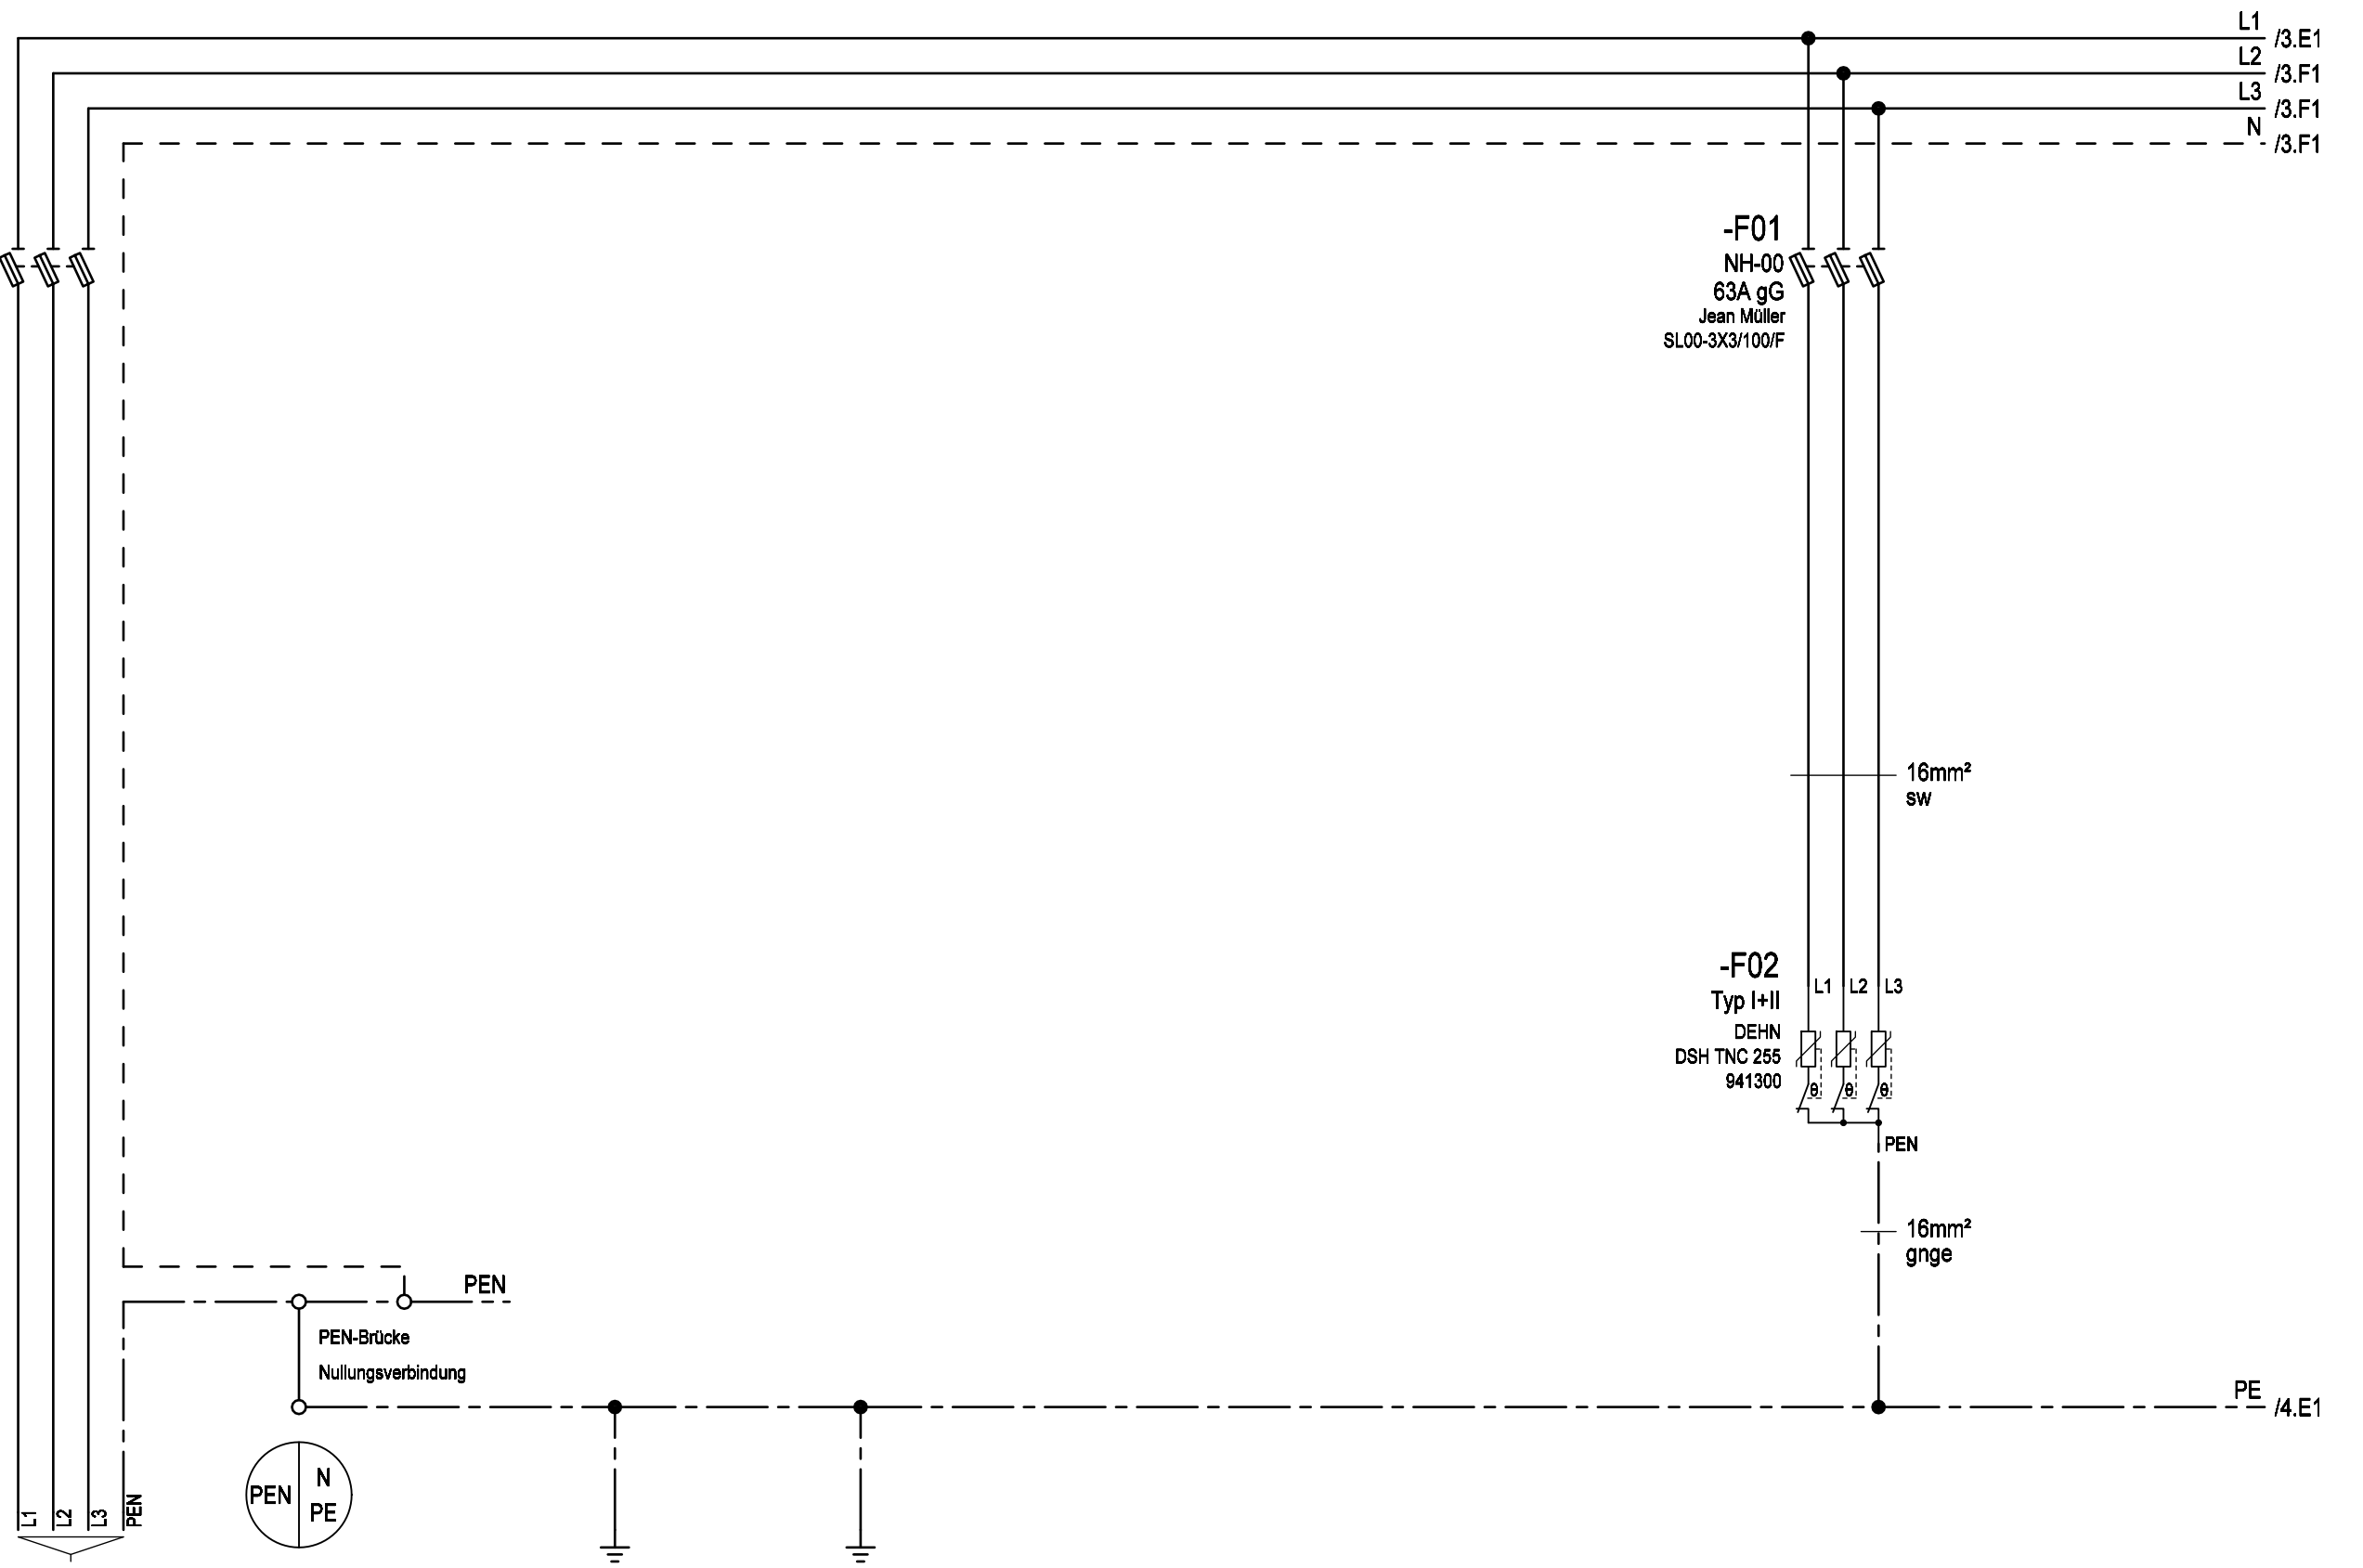

Zuleitung

Gehäuse
Einsatz
Türen

Erdungsbolzen M12
Erdspieß

Überspannungsschutz
Typ 1+2

max.4x240mm²

(Kabelschuhanschluss M12)

Datum	18.04.2017	Ersteller:	
Bearbeiter	ME		
Geprüft	MEHLER		
Norm	EN 61439-4		



Auftraggeber:

Projektbeschreibung:
Baustromwandler 250A
Ausführung Energienetze Steiermark


N:/CAD-Entwürfe/CAD-Baustrom/baustrom24.pro	=A250AMS10_TR_ST
Zeichnungsnummer:	Angebotsnummer:
Stromlaufplan	01 Verteilerplan (Blatt 2/4)



Weitergabe bzw. Vervielfältigung dieser Unterlagen, sowie die Verwertung und Mitteilung deren Inhaltes ist nicht gestattet.
-Alle Rechte vorbehalten- MEHLER Elektrotechnik Ges.m.b.H

Erstellt mit ELCAD/AUCOPLAN (R) 2023 SP2
Druckdatum: 15.07.2025 14:18
Ursprung

		Datum	18.04.2017	Ersteller:			Projektbeschreibung:	N:/CAD-Entwürfe/CAD-Baustrom/baustrom24.pro		=A250AMS10_TR_ST
		Bearbeiter	ME					Zeichnungsnummer:	Angebotsnummer:	+A250AMS10_TR_ST
		Geprüft	MEHLER							01 Verteilerplan (Blatt 3/4)
R. Änderung	Datum	Name	Norm	EN 61439-4			Ausführung Energienetze Steiermark	Stromlaufplan		

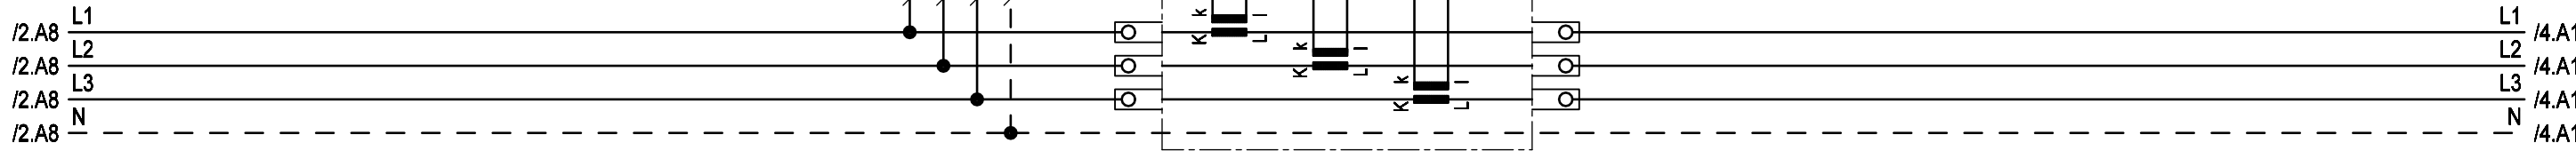

-F03
D01
10A gG
Schrack
SI313010

EVU-Wandler

Prüfklemme

-P1

-XT

A
B
C
D
E
F



Weitergabe bzw. Vervielfältigung dieser Unterlagen, sowie die Verwertung und Mitteilung deren Inhaltes ist nicht gestattet.
-Alle Rechte vorbehalten- MEHLER Elektrotechnik Ges.m.b.H

Erstellt mit ELCAD/AUCOPLAN (R) 2023 SP2
Druckdatum: 15.07.2025 14:18
Ursprung

R. Änderung	Datum	Name	Datum	18.04.2017	Ersteller:	Auftraggeber:	Projektbeschreibung:	N:/CAD-Entwürfe/CAD-Baustrom/baustrom24.pro		=A250AMS10 TR ST
			Bearbeiter	ME				Zeichnungsnummer:		+A250AMS10 TR ST
			Geprüft	MEHLER				Angebotsnummer:		
			Norm	EN 61439-4				Stromlaufplan		01 Verteilerplan (Blatt 4/4)

3x400V/230V 50Hz

/3.E8 L1
/3.F8 L2
/3.F8 L3
/3.F8 N

-F1
NH-00
100A gG
Jean Müller
SL00-3X3/100/F

-F2
NH-00
100A gG
Jean Müller
SL00-3X3/100/F

-F3
NH-00
100A gG
Jean Müller
SL00-3X3/100/F

-F4
NH-00
100A gG
Jean Müller
SL00-3X3/100/F

Bestückung
individuell!

/2.E8 PE

Anschluss

Anschluss

Anschluss

Anschluss

Bezeichnung

Kabel