



Weitergabe bzw. Vervielfältigung dieser Unterlagen, sowie die Verwertung und Mitteilung deren Inhaltes ist nicht gestattet.
-Alle Rechte vorbehalten- MEHLER Elektrotechnik Ges.m.b.H


Erstellt mit ELCAD/AUCOPLAN (R) 2023 SP2
Druckdatum: 15.07.2025 14:18
Ursprung

R. Änderung	Datum	Name	Norm
			EN 61439-4

Datum	18.04.2017	Ersteller:	Auftraggeber:	Projektbeschreibung:	N:/CAD-Entwürfe/CAD-Baustrom/baustrom24.pro	=A250AMS10_TR_T
Bearbeiter	ME			Baustromwandler 250A	Zeichnungsnummer:	Angebotsnummer:
Geprüft	MEHLER			Ausführung für TINETZ	Stromlaufplan	
					01 Verteilerplan (Blatt 2/4)	

1	2	3	4	5	6	7	8
---	---	---	---	---	---	---	---

3x400V/230V 50Hz

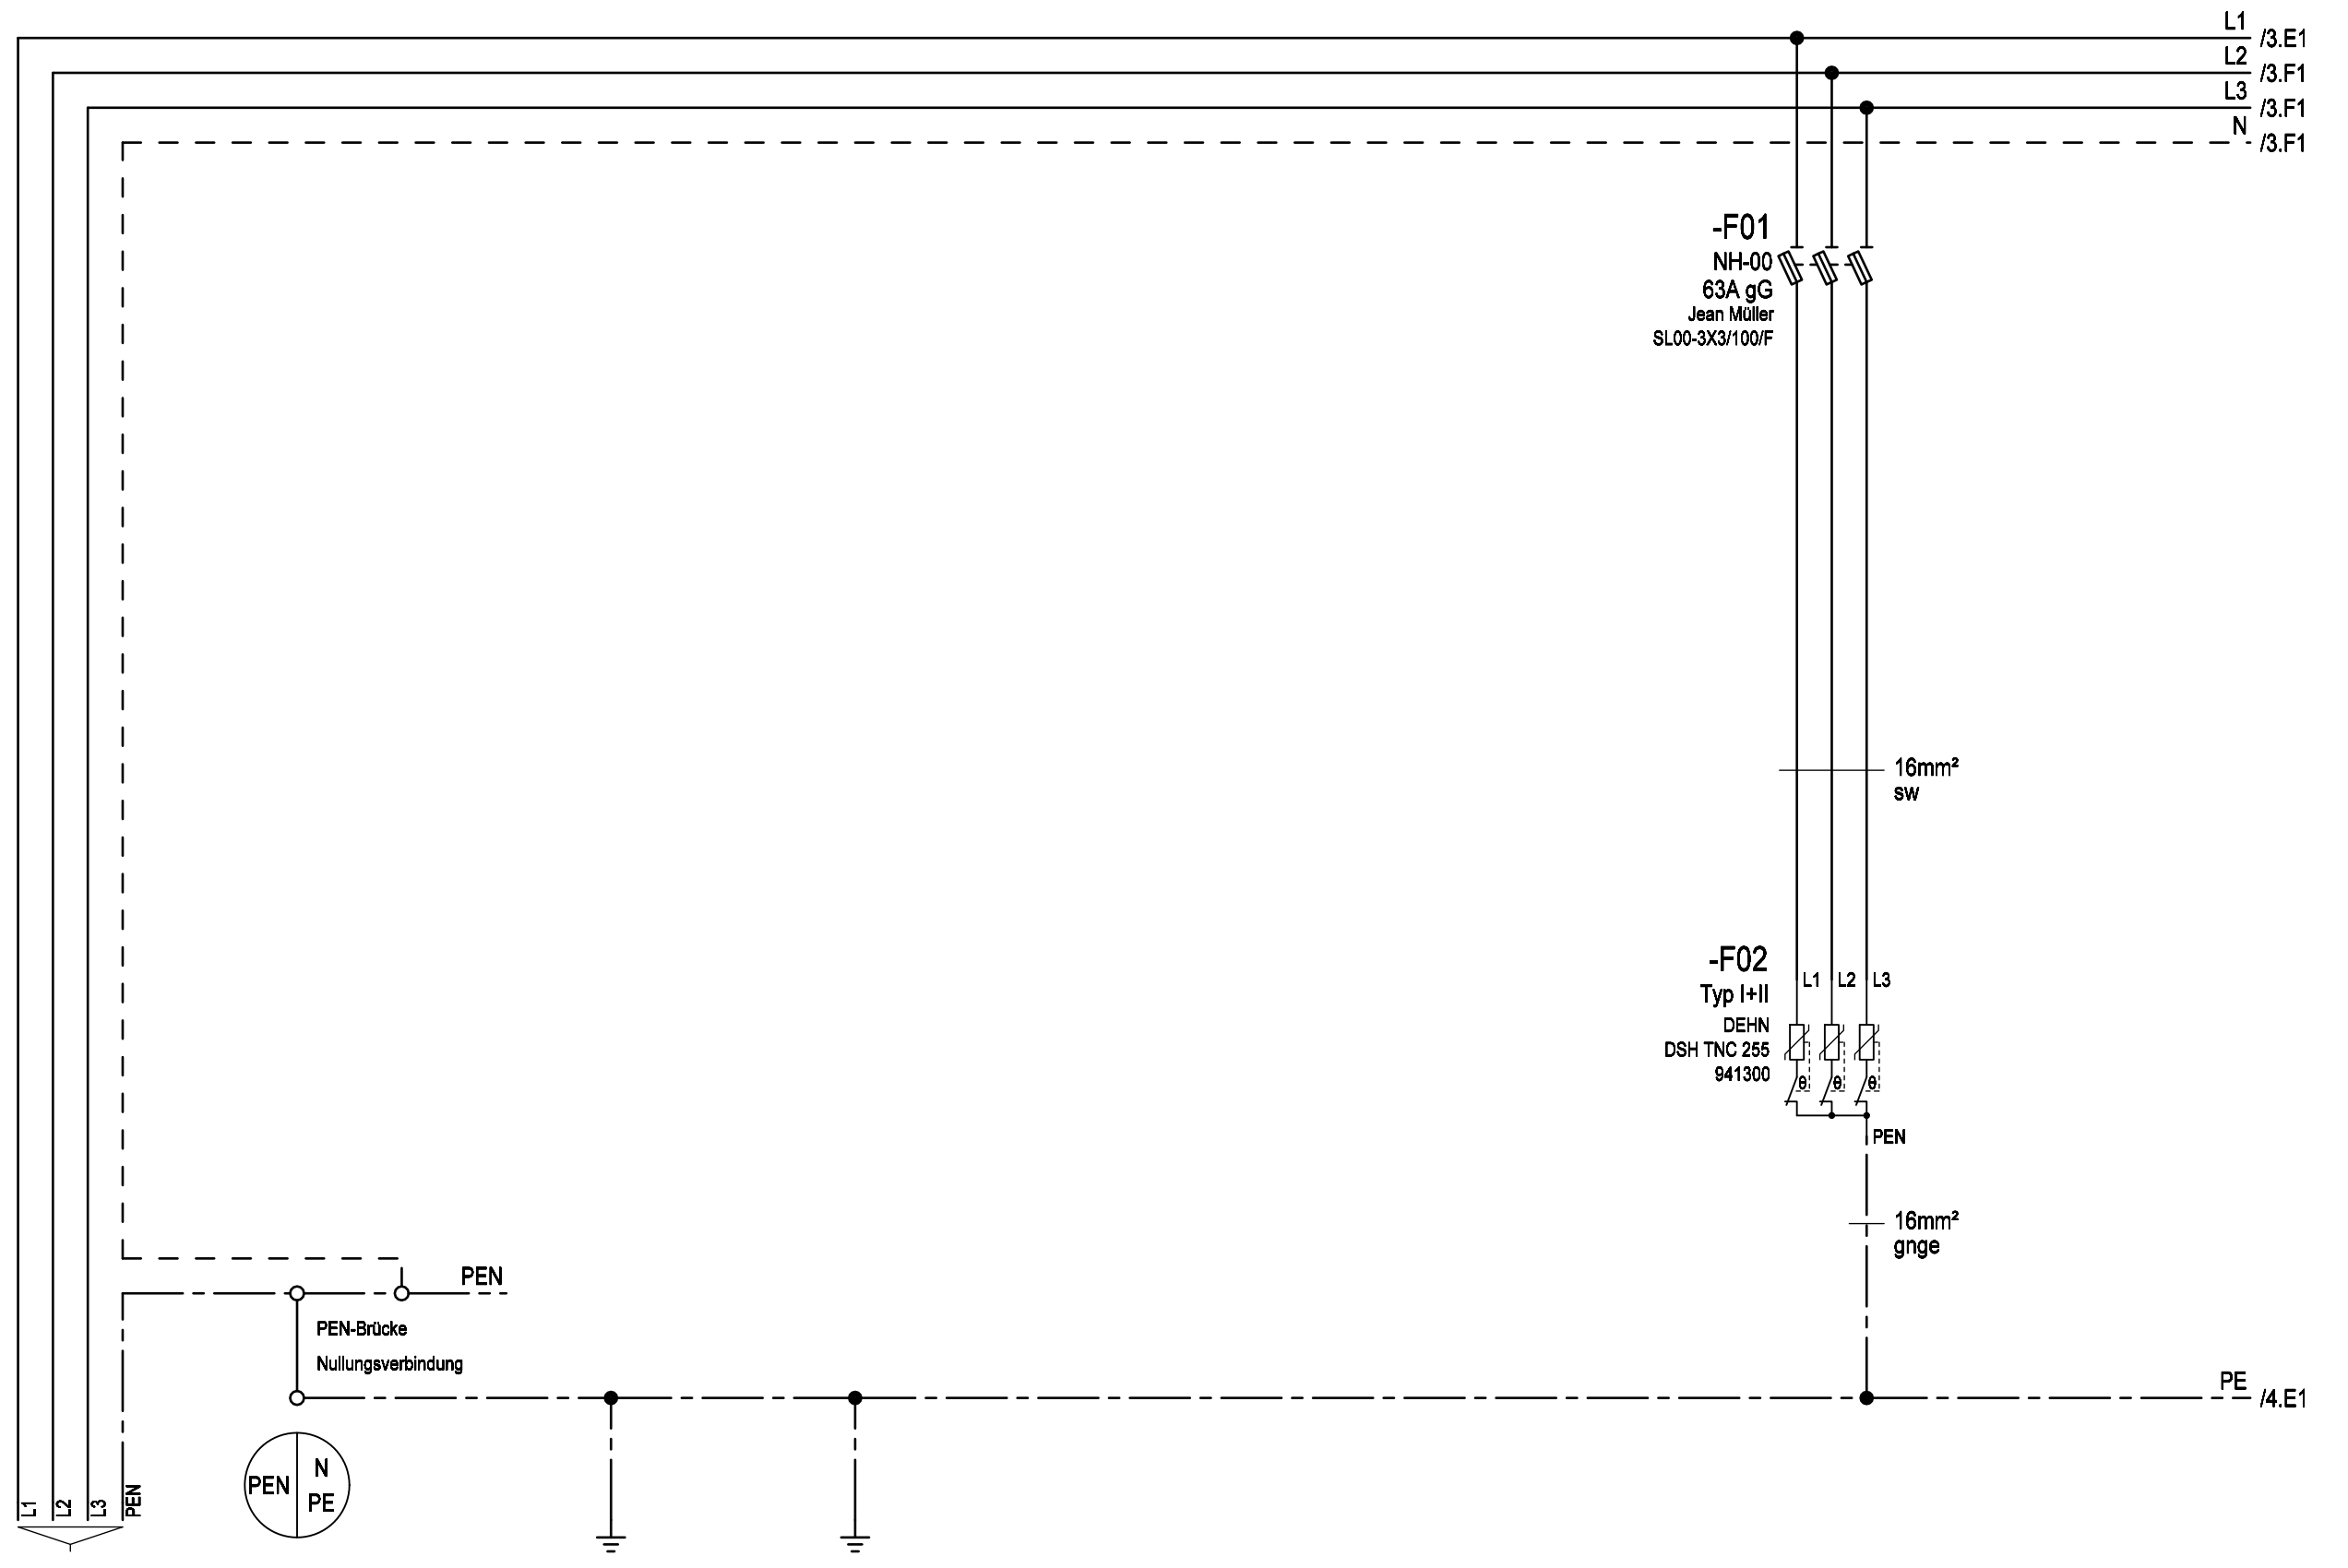



Zuleitung	Gehäuse Einsatz Türen	Erdungsbolzen M12 Erdspieß	Überspannungsschutz Typ 1+2
max.4x240mm²			
(Kabelschuhanschluss M12)			



Weitergabe bzw. Vervielfältigung dieser Unterlagen, sowie die Verwertung und Mitteilung deren Inhaltes ist nicht gestattet.
-Alle Rechte Vorbehalten- MEHLER Elektrotechnik Ges.m.b.H

Erstellt mit ELCAD/AUCOPLAN (R) 2023 SP2
Druckdatum: 15.07.2025 14:18
Ursprung

R. Änderung	Datum	Name	Datum	18.04.2017	Ersteller:	Auftraggeber:	Projektbeschreibung:	N:/CAD-Entwürfe/CAD-Baustrom/baustrom24.pro		=A250AMS10_TR_T	
			Bearbeiter	ME				Zeichnungsnummer:		Angebotsnummer:	
			Geprüft	MEHLER				Stromlaufplan		01 Verteilerplan	
			Norm	EN 61439-4						(Blatt 3/4)	

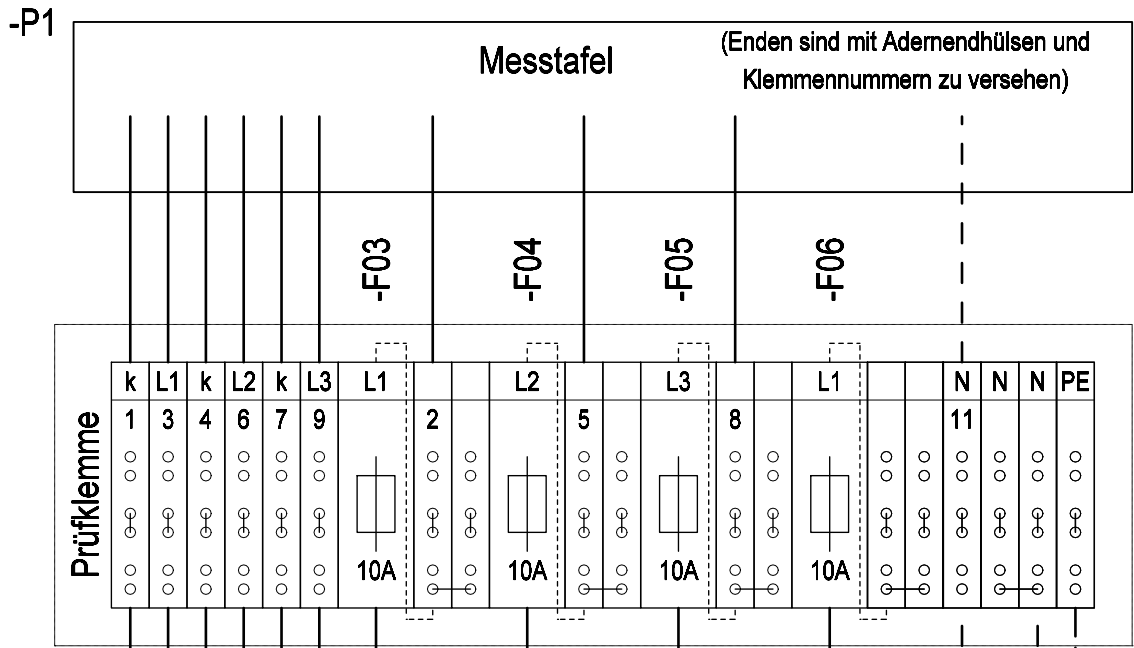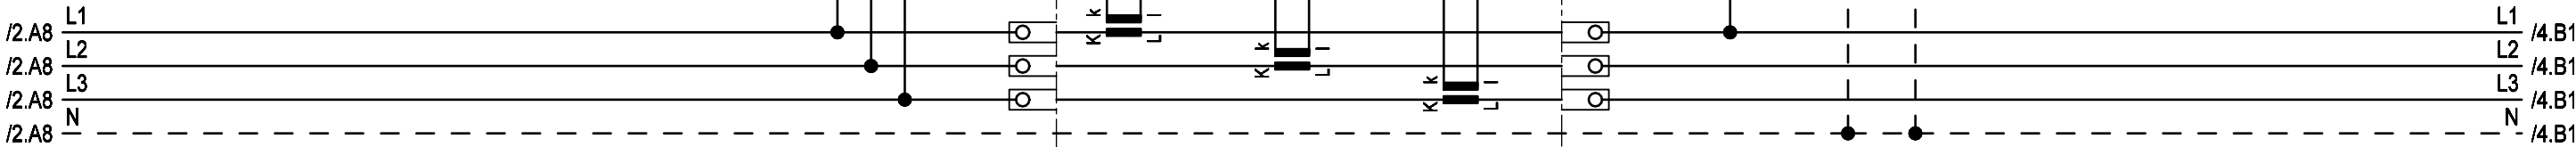


INFO:
Verdrahtung für Baustrom
ohne Telefondose, Steckdose



Weitergabe bzw. Vervielfältigung dieser Unterlagen, sowie die Verwertung und Mitteilung deren Inhaltes ist nicht gestattet.
-Alle Rechte vorbehalten- MEHLER Elektrotechnik Ges.m.b.H

Erstellt mit ELCAD/AUCOPLAN (R) 2023 SP2
Druckdatum: 15.07.2025 14:18
Ursprung

R. Änderung	Datum	Name	Norm

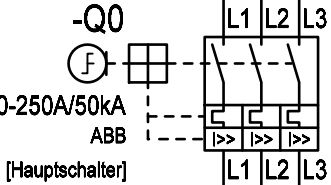

I_{nA} = __ A

3x400V/230V 50Hz

-F1
NH-00
100A gG
Jean Müller
SL00-3X3/100/F

-F2
NH-00
100A gG
Jean Müller
SL00-3X3/100/F

Bestückung individuell

/3.E8 L1
/3.F8 L2
/3.F8 L3
/3.F8 N

/2.E8 PE

L1
L2
L3
N

PE

Bezeichnung
Kabel

Datum	18.04.2017
Bearbeiter	ME
Geprüft	MEHLER
Norm	EN 61439-4



Auftraggeber:

Projektbeschreibung:
Baustromwandler 250A
Ausführung für TINETZ

N:/CAD-Entwürfe/CAD-Baustrom/baustrom24.pro
Zeichnungsnummer:
Stromlaufplan

Angebotsnummer:

=A250AMS10_TR_T
+A250AMS10_TR_T
01 Verteilerplan
(Blatt 4/4)