


Weitergabe bzw. Vervielfältigung dieser Unterlagen, sowie die Verwertung und Mitteilung deren Inhaltes ist nicht gestattet.
-Alle Rechte vorbehalten- MEHLER Elektrotechnik Ges.m.b.H


Ersatz durch

Ersatz für


Erstellt mit ELCAD/AUCOPLAN (R) 2023 SP2
Druckdatum: 15.07.2025 14:19
Ursprung

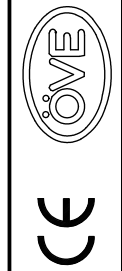

VERTEILERMASSE: Breite: 1490mm Höhe: 1450mm Tiefe: 400mm			SCHUTZART IP54	FARBE RAL 7032	AUFBAUART Schutzklasse I	BERÜHRUNGSSCHUTZ Kunststoffblenden	VERSCHLUSS Dreipunktschwenkhebel	KABELEINFÜHRUNGEN geschlossen Gummitüllen	
---	--	--	-------------------	-------------------	-----------------------------	---------------------------------------	-------------------------------------	---	--

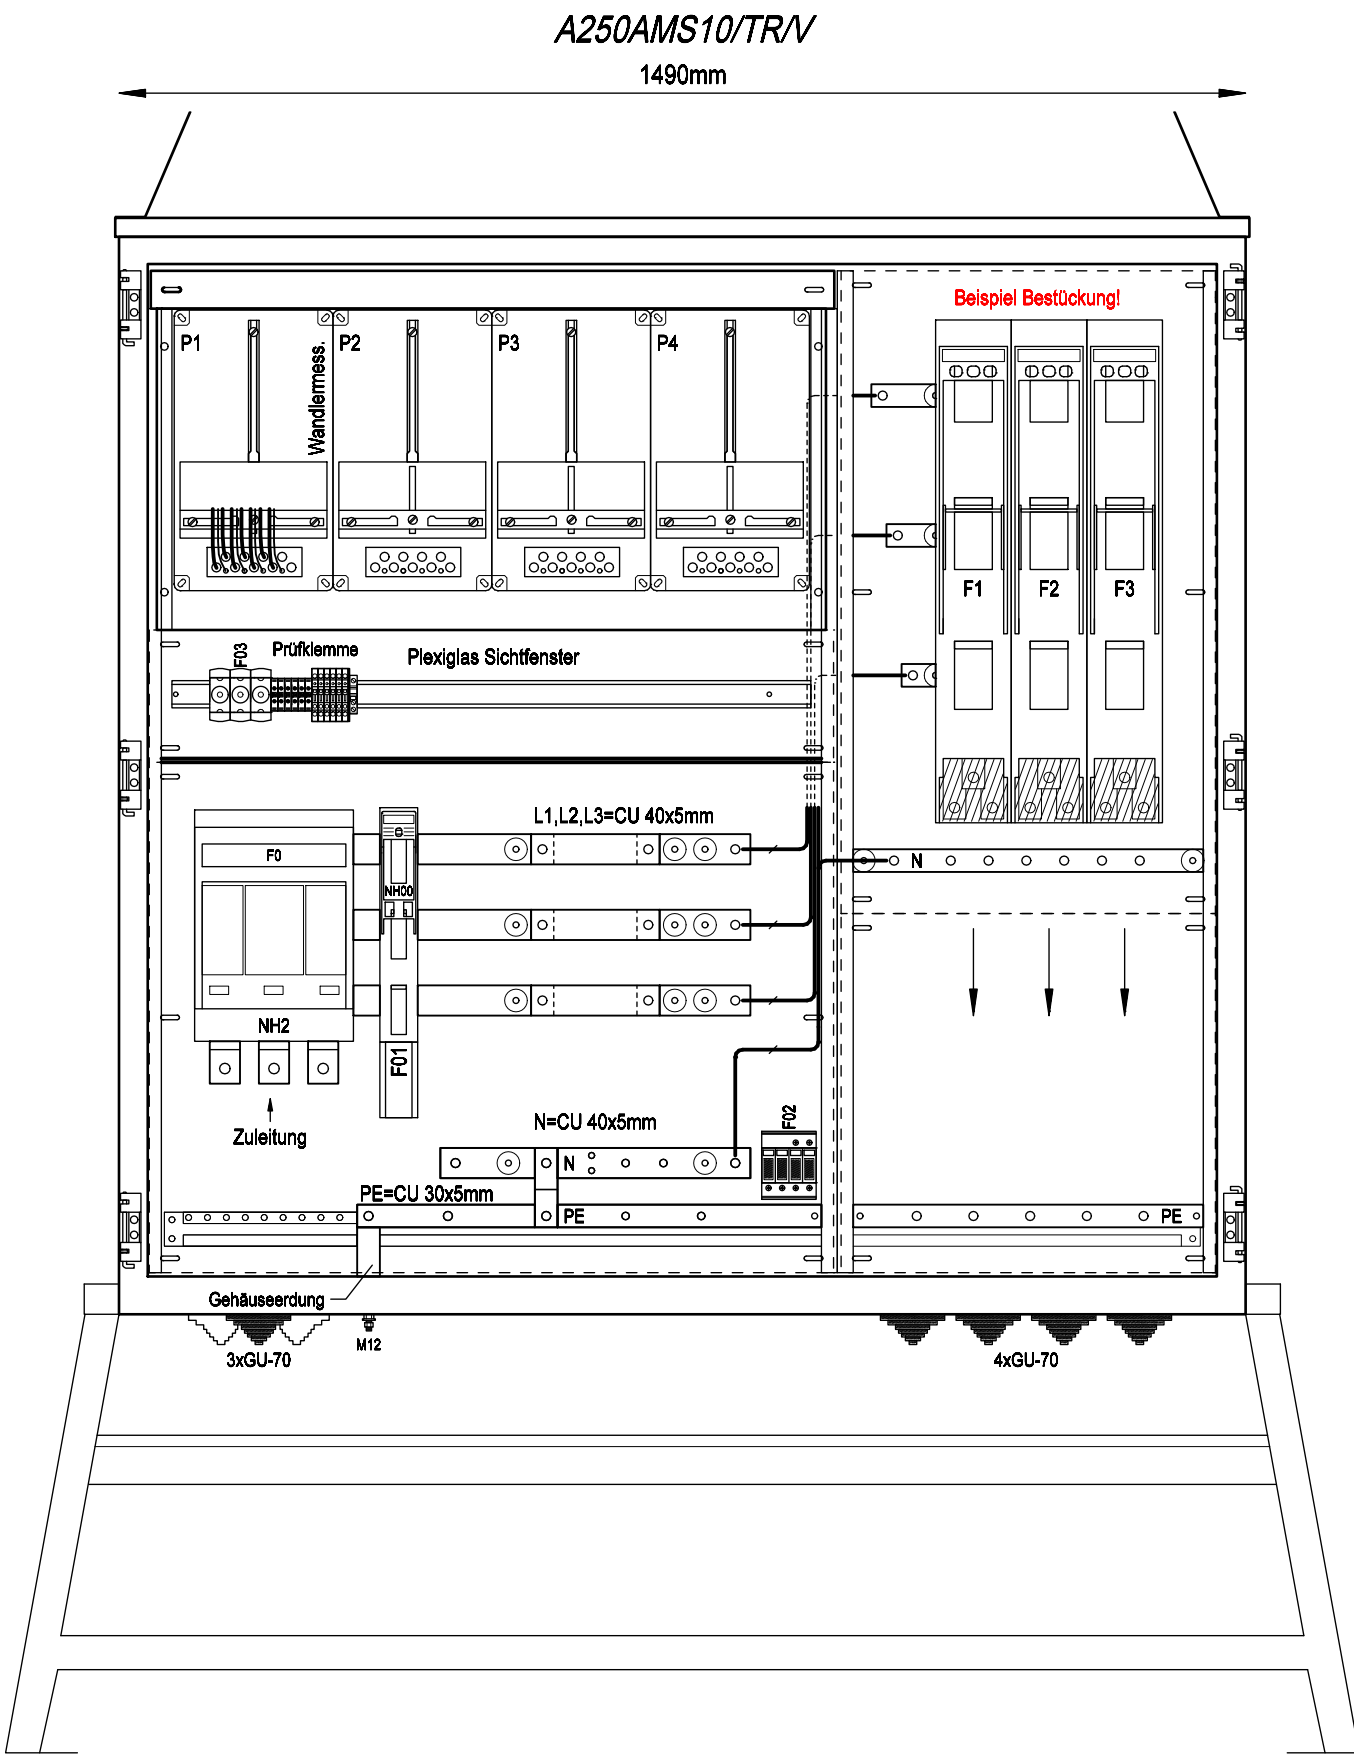

Frontansicht ohne Tür

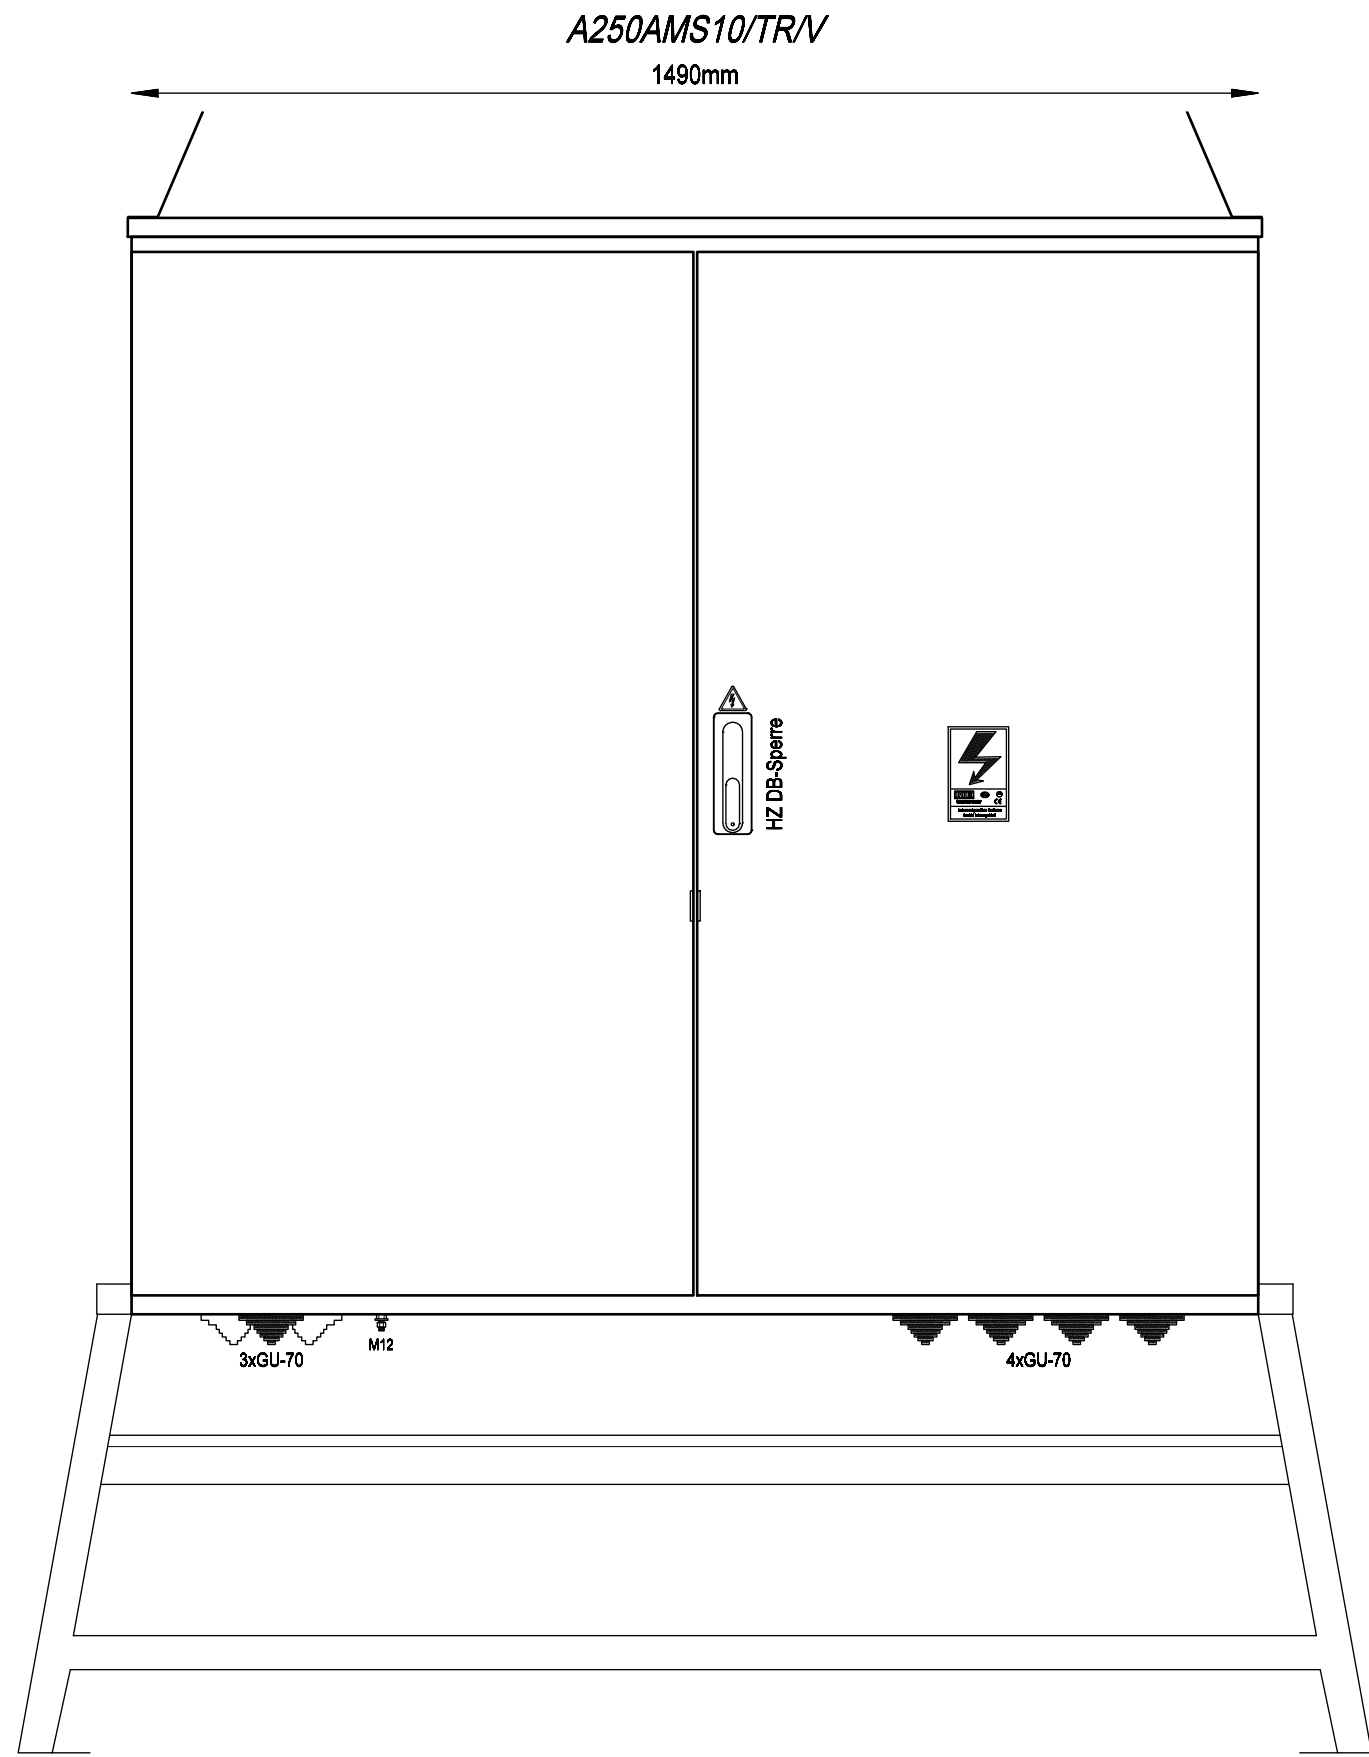

Frontansicht mit Tür

Datum 09.01.2019		Ersteller:		Auftraggeber:		Projektbeschreibung:		N:/CAD-Entwürfe/CAD-Baustrom/baustrom24.pro		=A250AMS10/TR/V	
Bearbeiter ME		Geprüft MEHLER		Norm EN 61439-4		Baustromwandler 250A		Zeichnungsnummer:		Angebotsnummer:	
R. Änderung		Datum		Name		Ausführung Voralberger Energienetze		Aufbauplan		01 Verteilerplan (Blatt 1/4)	



Weitergabe bzw. Vervielfältigung dieser Unterlagen, sowie die Verwertung und Mitteilung deren Inhaltes ist nicht gestattet.
-Alle Rechte vorbehalten- MEHLER Elektrotechnik Ges.m.b.H

Ersatz durch

Ersatz für

Erstellt mit ELCAD/AUCOPLAN (R) 2023 SP2
Druckdatum: 15.07.2025 14:19
Ursprung

R. Änderung	Datum	Name	Datum	09.01.2019	Ersteller: 	Auftraggeber:	Projektbeschreibung: Baustromwandler 250A Ausführung Vorarlberger Energienetze	N:/CAD-Entwürfe/CAD-Baustrom/baustrom24.pro		=A250AMS10 TR_V	
			Bearbeiter	ME				Zeichnungsnummer:		Angebotsnummer:	
			Geprüft	MEHLER				Stromlaufplan		01 Verteilerplan	
			Norm	EN 61439-4						(Blatt 2/4)	

3x400V/230V 50Hz

-F0
NH-II
250A gG
Jean Müller
KETO-2-3/100/AOU/F
max.250A

-F01
NH-00
63A gG
Jean Müller
SL00-3X3/100/F

-F02
Typ I+II
DEHN
DSH TNC 255
941300

L1 /3.E1
L2 /3.F1
L3 /3.F1
N /3.F1

16mm²
sw

16mm²
gnge

PE /4.E1

Zuleitung

Gehäuse
Einsatz
Türen

Erdungsbolzen M12
Erdspieß

Überspannungsschutz
Typ 1+2

max.4x240mm²


(Kabelschuhanschluss M12)



Weitergabe bzw. Vervielfältigung dieser Unterlagen, sowie die Verwertung und Mitteilung deren Inhaltes ist nicht gestattet.
-Alle Rechte vorbehalten- MEHLER Elektrotechnik Ges.m.b.H

Erstellt mit ELCAD/AUCOPLAN (R) 2023 SP2
Druckdatum: 15.07.2025 14:19
Ursprung

		Datum	09.01.2019	Ersteller:			Projektbeschreibung:	N:/CAD-Entwürfe/CAD-Baustrom/baustrom24.pro		=A250AMS10 TR_V	
		Bearbeiter	ME				Baustromwandler 250A	Zeichnungsnummer:		Angebotsnummer:	
		Geprüft	MEHLER				Ausführung Voralberger Energienetze			01 Verteilerplan	
R. Änderung	Datum	Name	Norm	EN 61439-4				Stromlaufplan		(Blatt 3/4)	

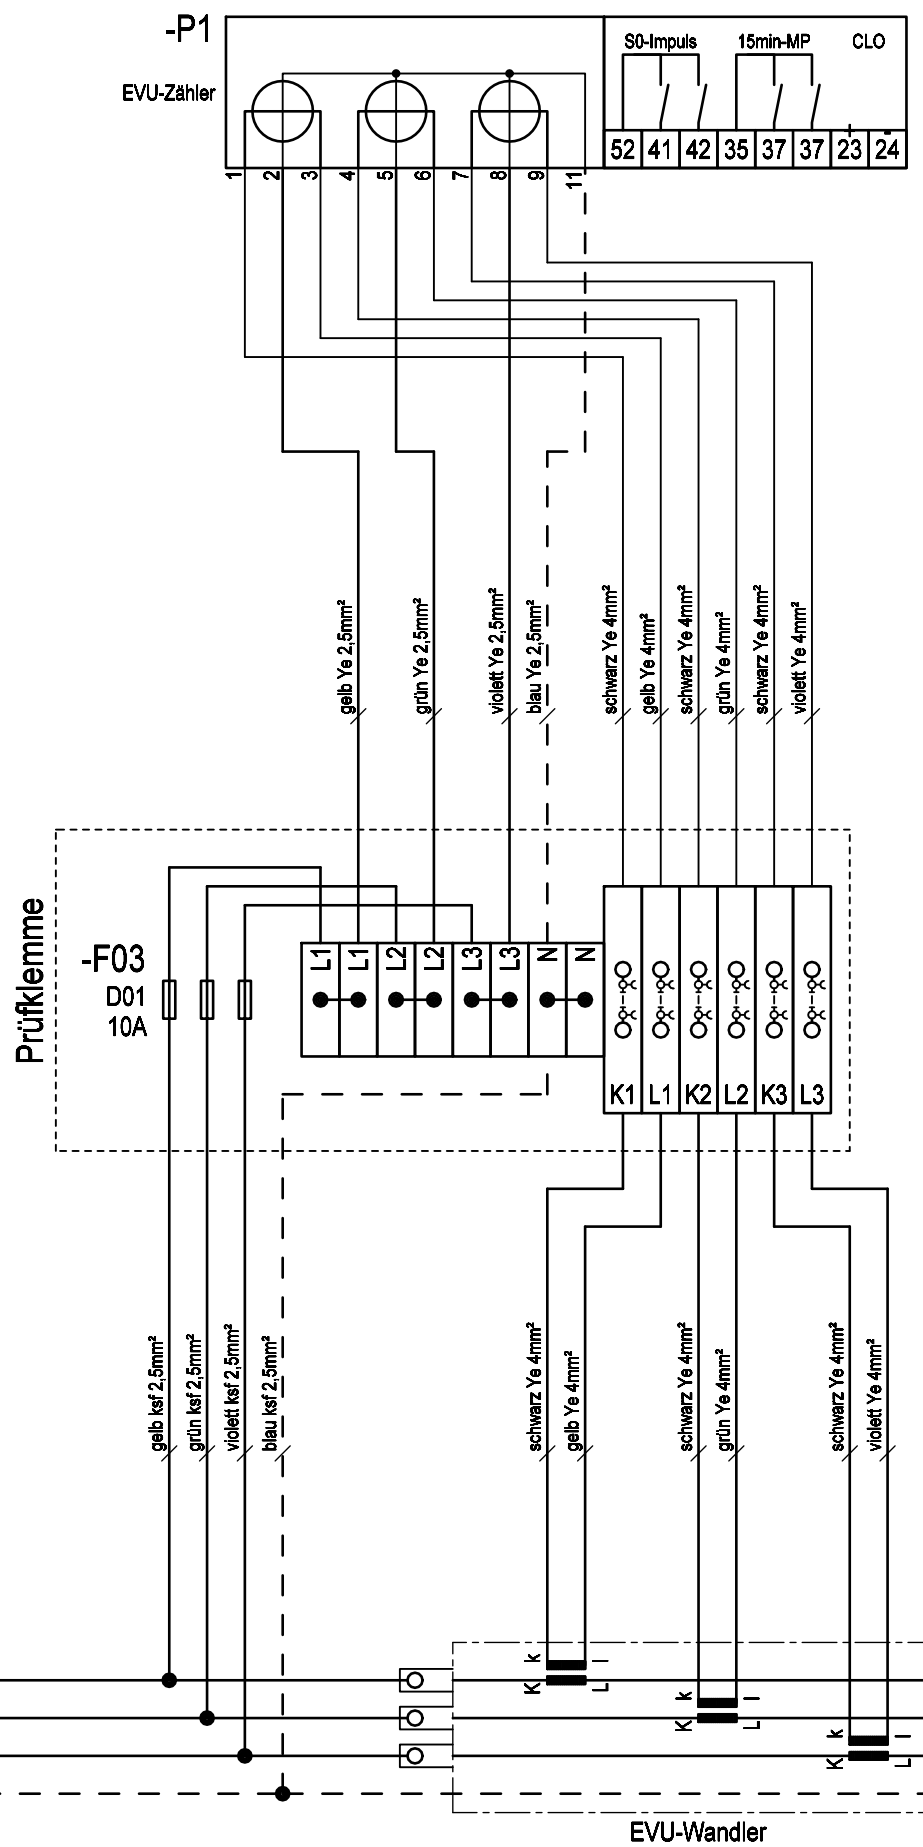



Weitergabe bzw. Vervielfältigung dieser Unterlagen, sowie die Verwertung und Mitteilung deren Inhaltes ist nicht gestattet.
-Alle Rechte vorbehalten- MEHLER Elektrotechnik Ges.m.b.H

Erstellt mit ELCAD/AUCOPLAN (R) 2023 SP2
Druckdatum: 15.07.2025 14:19
Ursprung

R. Änderung	Datum	Name	Datum	09.01.2019	Ersteller:	Auftraggeber:	Projektbeschreibung:	N:/CAD-Entwürfe/CAD-Baustrom/baustrom24.pro		=A250AMS10 TR V
			Bearbeiter	ME				Zeichnungsnummer:		+A250AMS10 TR V
			Geprüft	MEHLER				Angebotsnummer:		01 Verteilerplan
			Norm	EN 61439-4				Stromlaufplan		(Blatt 4/4)

3x400V/230V 50Hz

/3.E8 L1
/3.F8 L2
/3.F8 L3
/3.F8 N

-F1
NH-00
100A gG
Jean Müller
SL00-3X3/100/F

-F2
NH-00
100A gG
Jean Müller
SL00-3X3/100/F

-F3
NH-00
100A gG
Jean Müller
SL00-3X3/100/F

-F4
NH-00
100A gG
Jean Müller
SL00-3X3/100/F

Bestückung
individuell!

/2.E8 PE

L1
L2
L3
N
PE

Anschluss

L1
L2
L3
N
PE

Anschluss

L1
L2
L3
N
PE

Anschluss

L1
L2
L3
N
PE

Anschluss