



Weitergabe bzw. Vervielfältigung dieser Unterlagen, sowie die Verwertung und Mitteilung deren Inhaltes ist nicht gestattet.
-Alle Rechte vorbehalten- MEHLER Elektrotechnik Ges.m.b.H

Ersatz durch

Ersatz für

Erstellt mit ELCAD/AUCOPLAN (R) 2023 SP2
Druckdatum: 15.07.2025 14:20
Ursprung

VERTEILERMASSE:

Breite: 1490mm
Höhe: 1450mm
Tiefe: 400mm

SCHUTZART

IP54

FARBE

RAL 7032

AUFBAUART

Schutzklasse I

BERÜHRUNGSSCHUTZ

Kunststoffblenden

VERSCHLUSS

Dreipunktschwenkhebel

KABELEINFÜHRUNGEN




geschlossen
Gummitüllen

A250AMS10/W


1490mm

A250AMS10/W

1490mm

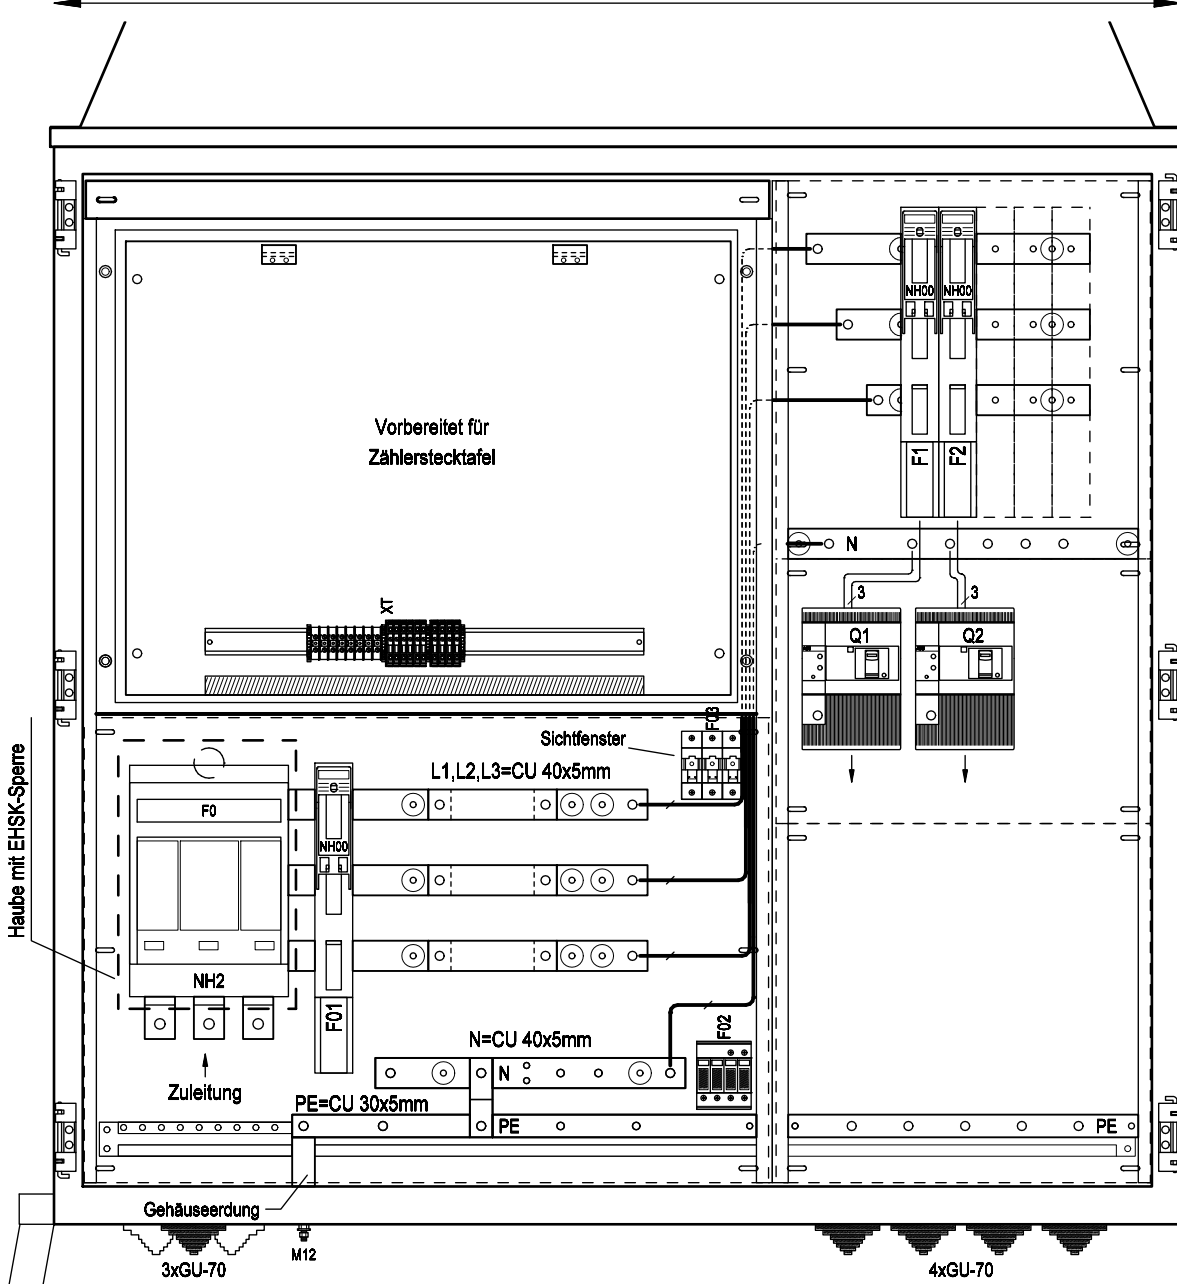


Frontansicht ohne Tür

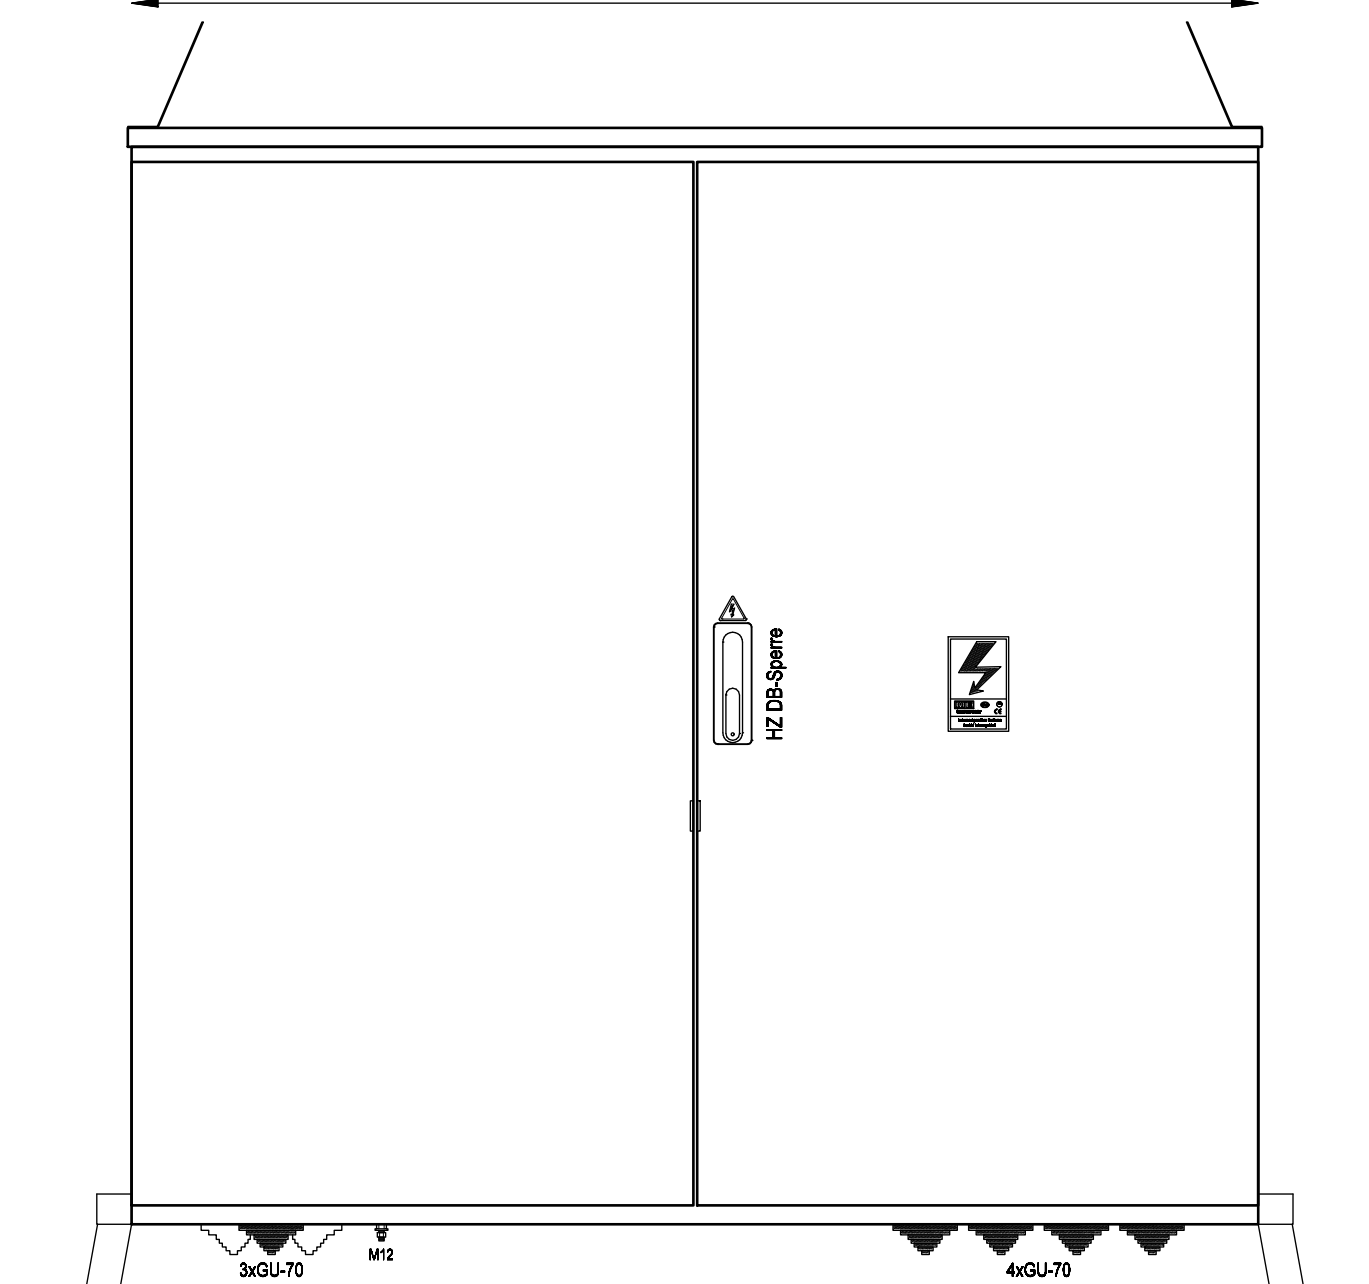

Frontansicht mit Tür

			Datum	06.03.2017	Ersteller:		Auftraggeber:	Projektbeschreibung:	N:/CAD-Entwürfe/CAD-Baustrom/baustrom24.pro		=A250AMS10/W	
			Bearbeiter	ME	Baustromwandler 250A				Zeichnungsnummer:	Angebotsnummer:	+A250AMS10/W	
			Geprüft	MEHLER								Ausführung für Wiener Netze
R.	Änderung	Datum	Name	Norm								
									Aufbauplan	01 Verteilerplan (Blatt 1/4)		

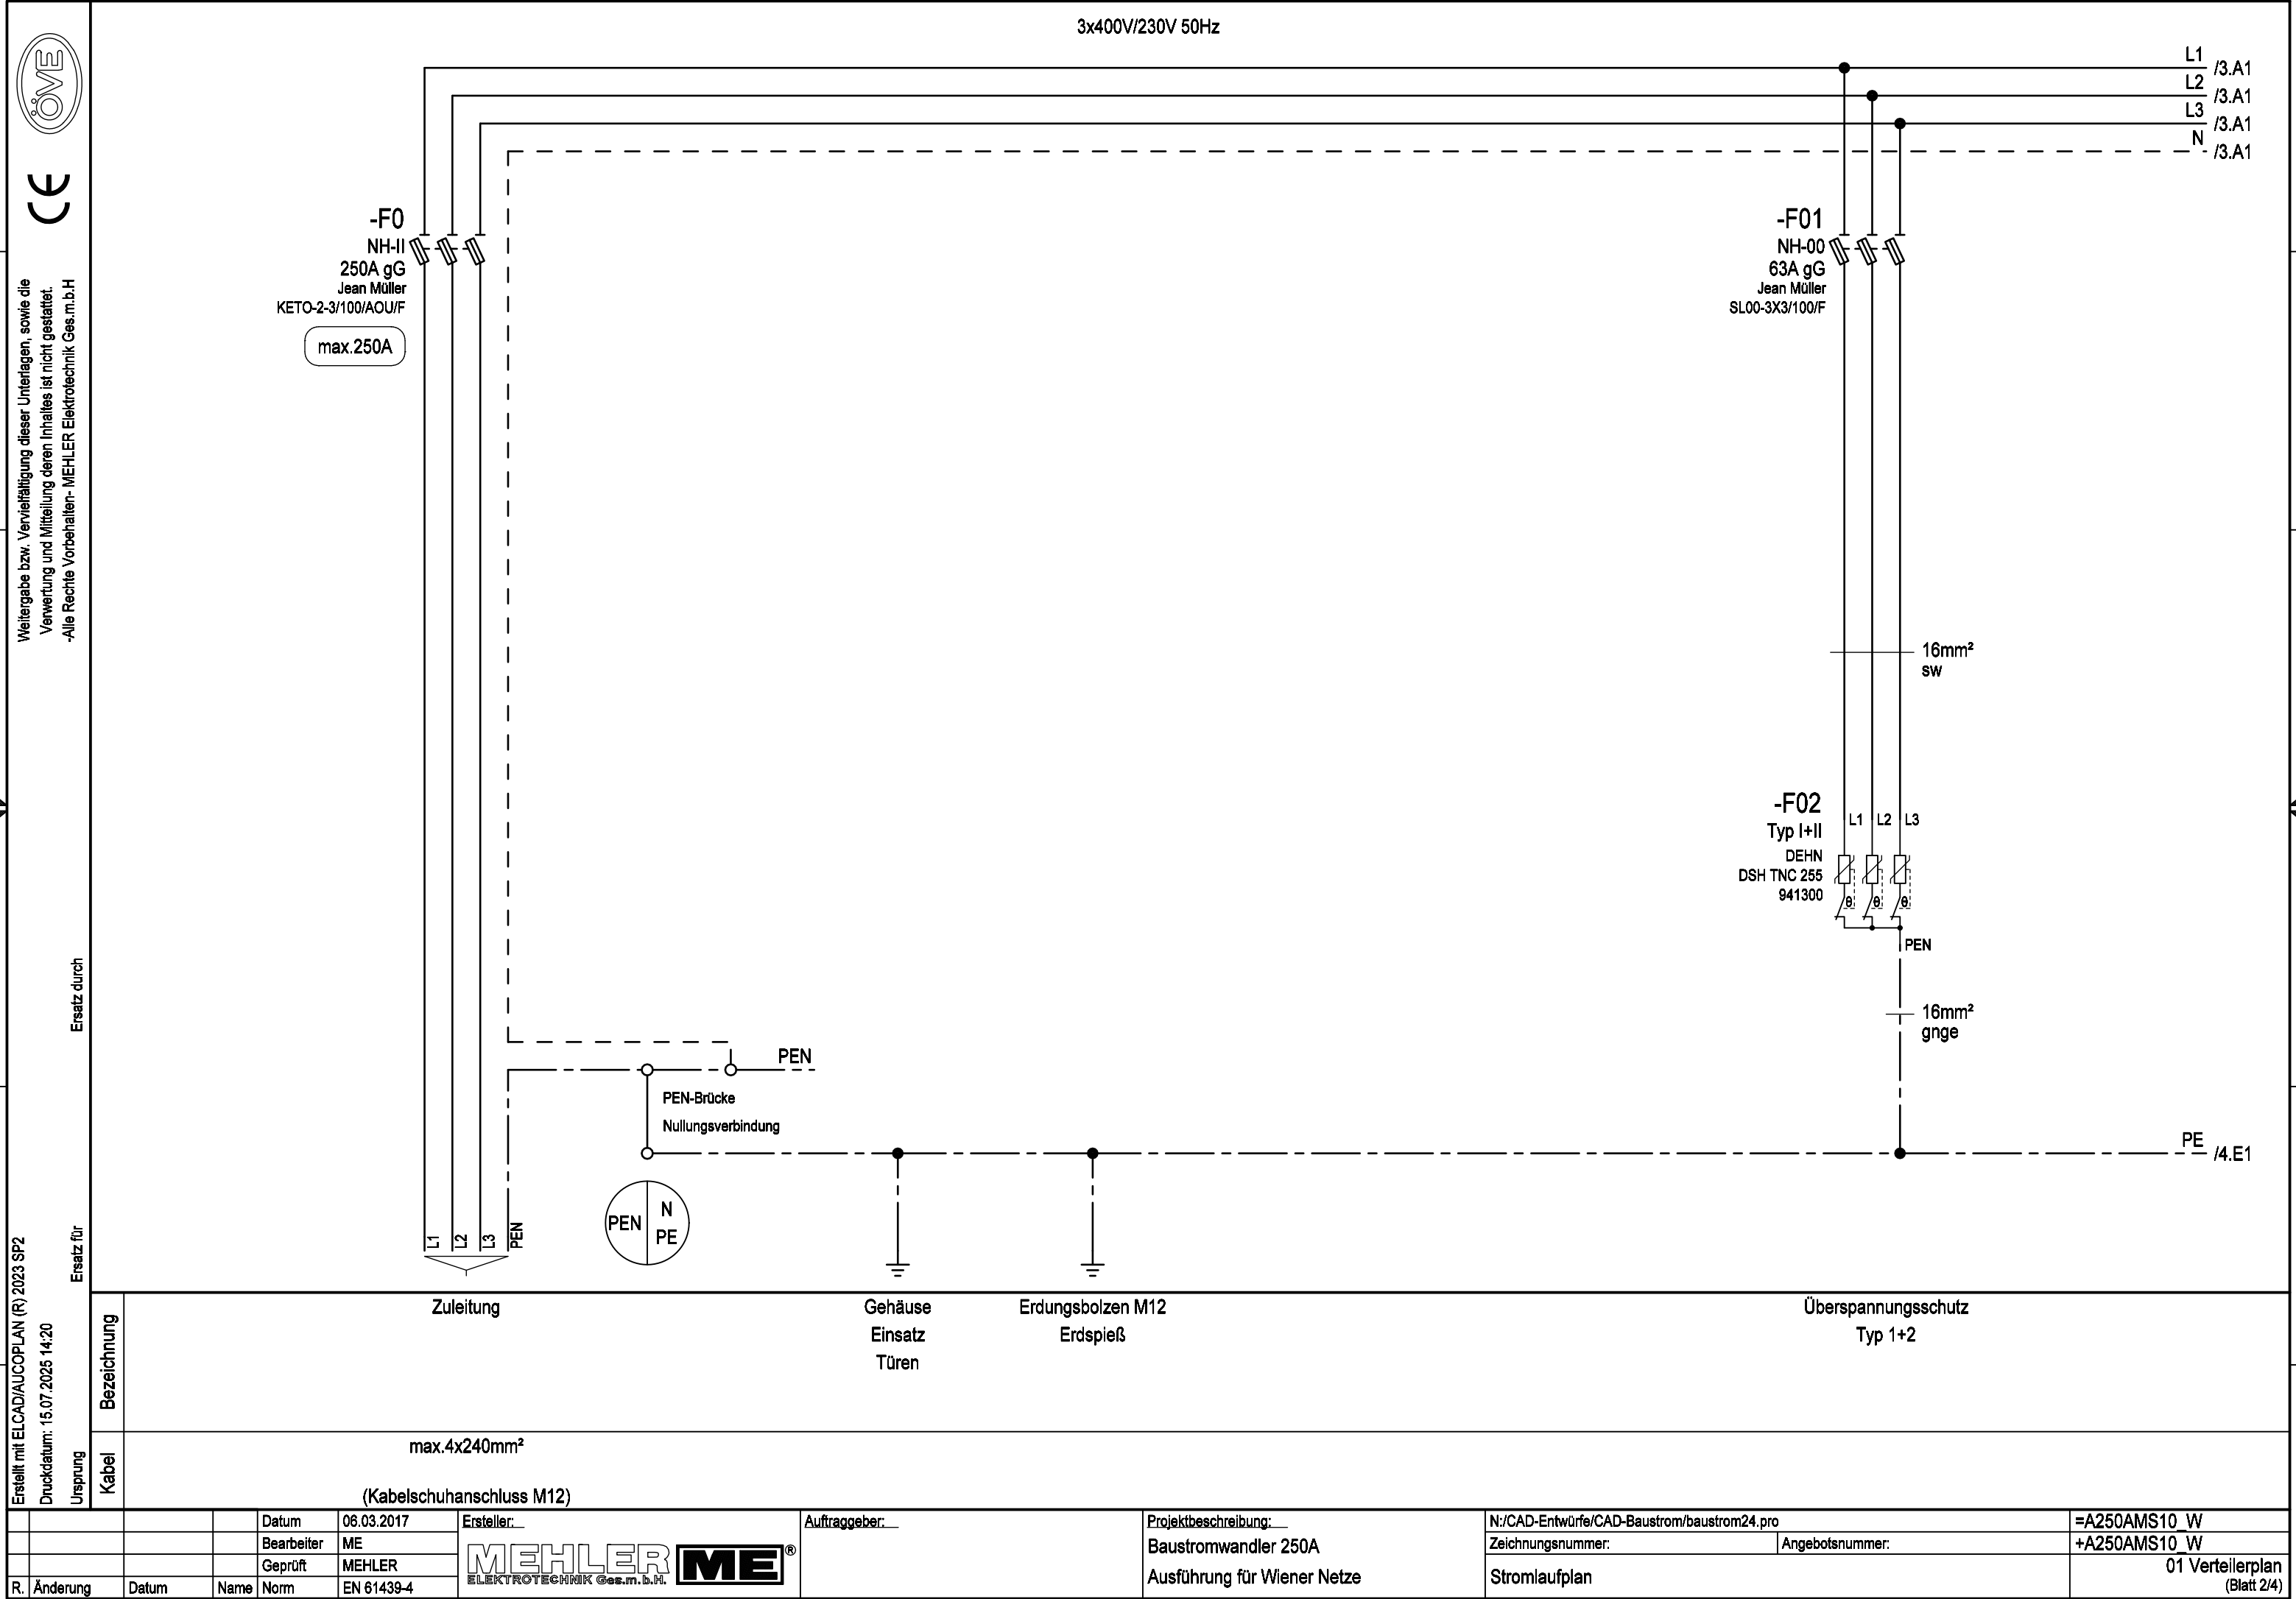

1
2
3
4
5
6
7
8

A
B
C
D
E
F

Weitergabe bzw. Vervielfältigung dieser Unterlagen, sowie die Verwertung und Mitteilung deren Inhaltes ist nicht gestattet.
-Alle Rechte vorbehalten- MEHLER Elektrotechnik Ges.m.b.H

Ersatz durch

Ersatz für

Ursprung

Erstellt mit ELCAD/AUCOPLAN (R) 2023 SP2
Druckdatum: 15.07.2025 14:20

A
B
C
D
E
F

F

1
2
3
4
5
6
7
8



Weitergabe bzw. Vervielfältigung dieser Unterlagen, sowie die Verwertung und Mitteilung deren Inhaltes ist nicht gestattet.
-Alle Rechte vorbehalten- MEHLER Elektrotechnik Ges.m.b.H

Ersatz durch


Ersatz für

Ursprung

Erstellt mit ELCAD/AUCOPLAN (R) 2023 SP2

Druckdatum: 15.07.2025 14:20

R. Änderung	Datum	Name	Datum	06.03.2017	Ersteller: MEHLER ME ELEKTROTECHNIK Ges.m.b.H.	Auftraggeber:	Projektbeschreibung: Baustromwandler 250A Ausführung für Wiener Netze	N:/CAD-Entwürfe/CAD-Baustrom/baustrom24.pro		=A250AMS10 W
			Bearbeiter	ME				Zeichnungsnummer:	Angebotsnummer:	+A250AMS10 W
			Geprüft	MEHLER				Stromlaufplan		01 Verteilerplan (Blatt 3/4)
			Norm	EN 61439-4						

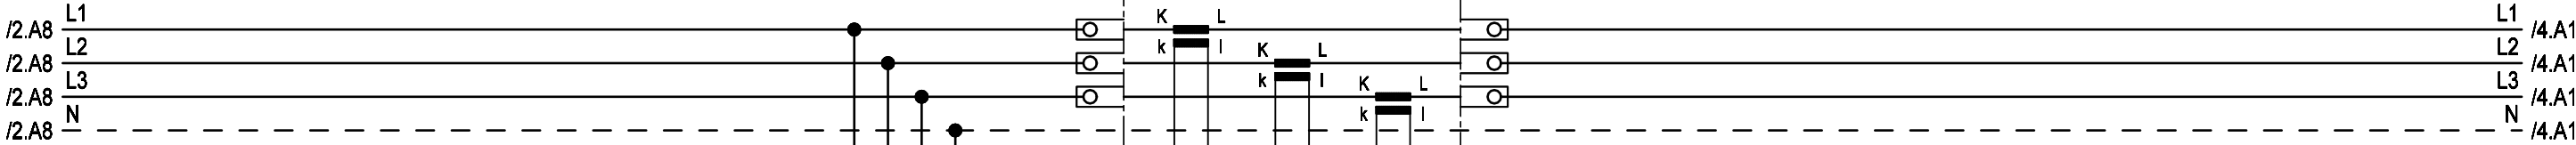

-F03
D02 Tytan
6A gG
K ELECTRIC
102653

-XT
UK 10 N O 1 O 2 O 3 O 4 O 5 O 6 O 7 O 8

-XT
URTK/S-BEN 10
Phoenix Contact

-XT
URTK/S-BEN 10
Phoenix Contact

Spannungspfad

Strompfad

