



Weitergabe bzw. Vervielfältigung dieser Unterlagen, sowie die Verwertung und Mitteilung deren Inhaltes ist nicht gestattet.
-Alle Rechte vorbehalten- MEHLER Elektrotechnik Ges.m.b.H

Ersatz durch

Ersatz für

Erstellt mit ELCAD/AUCOPLAN (R) 2023 SP2
Druckdatum: 15.07.2025 14:11
Ursprung

VERTEILERMASSE:

Breite: 1195 mm
Höhe: 1215 mm
Tiefe: 300 mm

SCHUTZART

IP54

FARBE

RAL 7032

AUFBAUART

Schutzklasse I

BERÜHRUNGSSCHUTZ

Kunststoffblenden

VERSCHLUSS

Dreipunktschwenkhebel

KABELEINFÜHRUNGEN



geschlossen




Gummitüllen

A250AMS4E/UNI/W

1195mm

1215,00


540,00

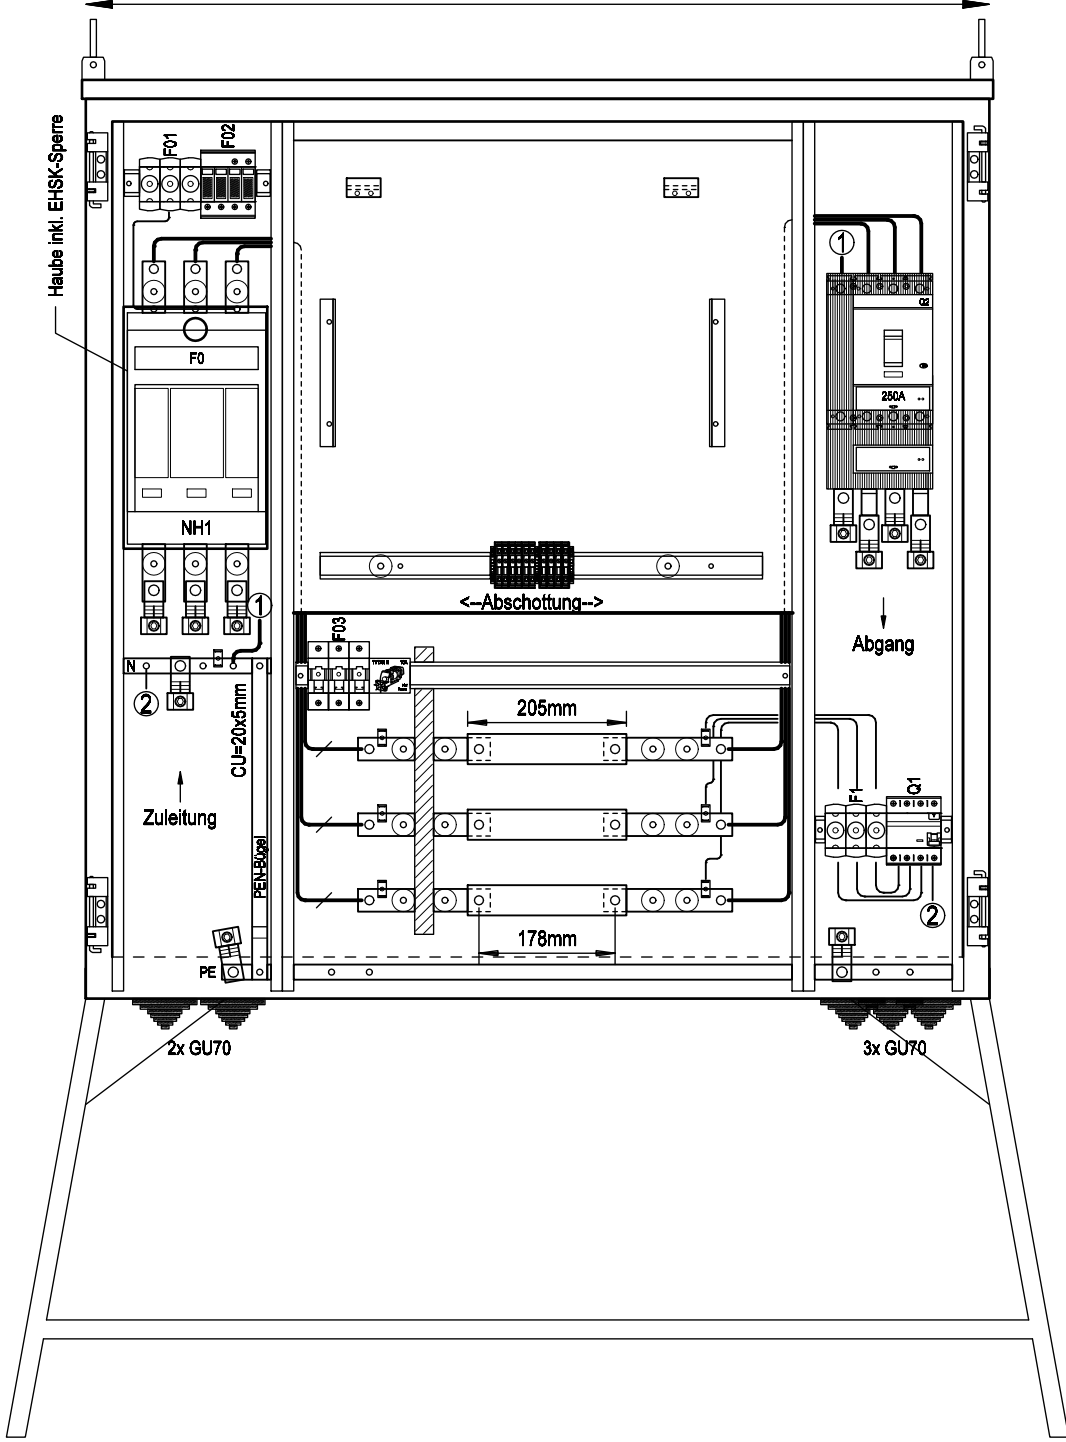

Frontansicht ohne Tür

A250AMS4E/UNI/W

1195mm

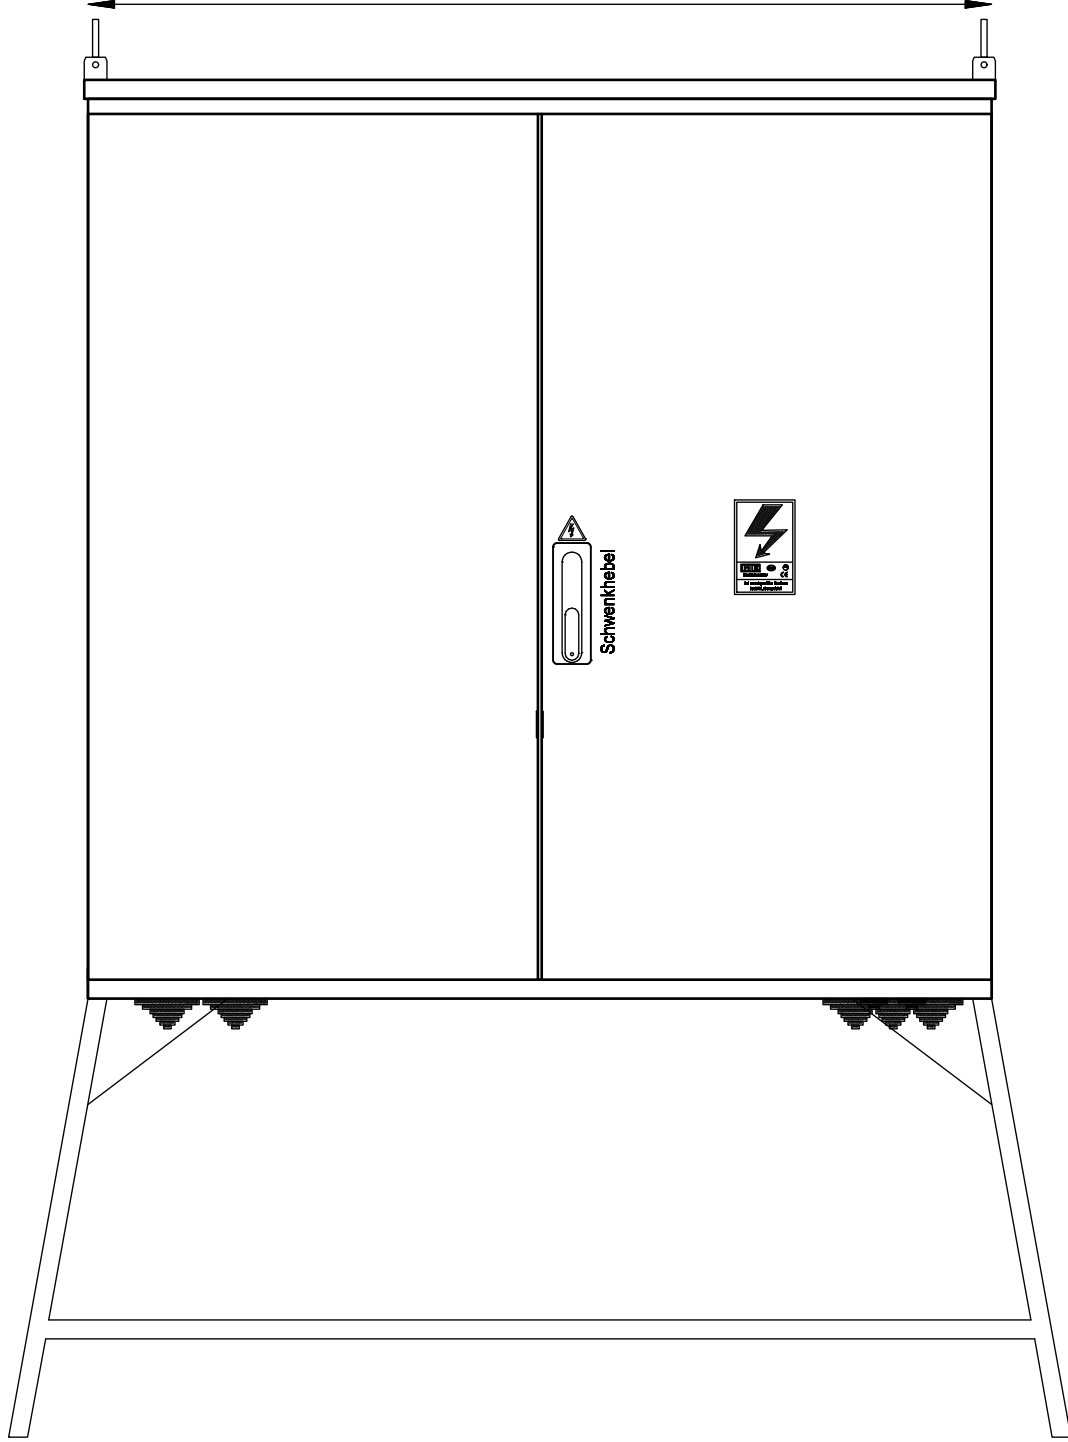

Frontansicht mit Tür

		Datum	04.10.2017	Ersteller:			Projektbeschreibung:	N:/CAD-Entwürfe/CAD-Baustrom/baustrom24.pro		=A250AMS4E/UNI W	
		Bearbeiter	ME				Baustromwandler 250A	Zeichnungsnummer:		Angebotsnummer:	
		Geprüft	MEHLER				Ausführung für Wiener Netze				
R. Änderung	Datum	Name	Norm					Aufbauplan		01 Verteilerplan (Blatt 1/4)	



Weitergabe bzw. Vervielfältigung dieser Unterlagen, sowie die Verwertung und Mitteilung deren Inhaltes ist nicht gestattet.
-Alle Rechte vorbehalten- MEHLER Elektrotechnik Ges.m.b.H

Ersatz durch

Ersatz für

Ursprung

Erstellt mit ELCAD/AUCOPLAN (R) 2023 SP2
Druckdatum: 15.07.2025 14:11

R. Änderung	Datum	Name	Norm	EN 61439-4
-------------	-------	------	------	------------

Datum	04.10.2017
Bearbeiter	ME
Geprüft	MEHLER



Auftraggeber:	
---------------	--

Projektbeschreibung:	Baustromwandler 250A Ausführung für Wiener Netze
----------------------	---


N:/CAD-Entwürfe/CAD-Baustrom/baustrom24.pro	
Zeichnungsnummer:	Angebotsnummer:
Stromlaufplan	

3x400V/230V 50Hz

-F0
NH-I
200A gG
Jean Müller
KETO-1-3/F
max.250A

-F01
D02
63A gG
Wöhner
SI313060

-F02
Typ I+II
DEHN
DSH TNC 255
941300

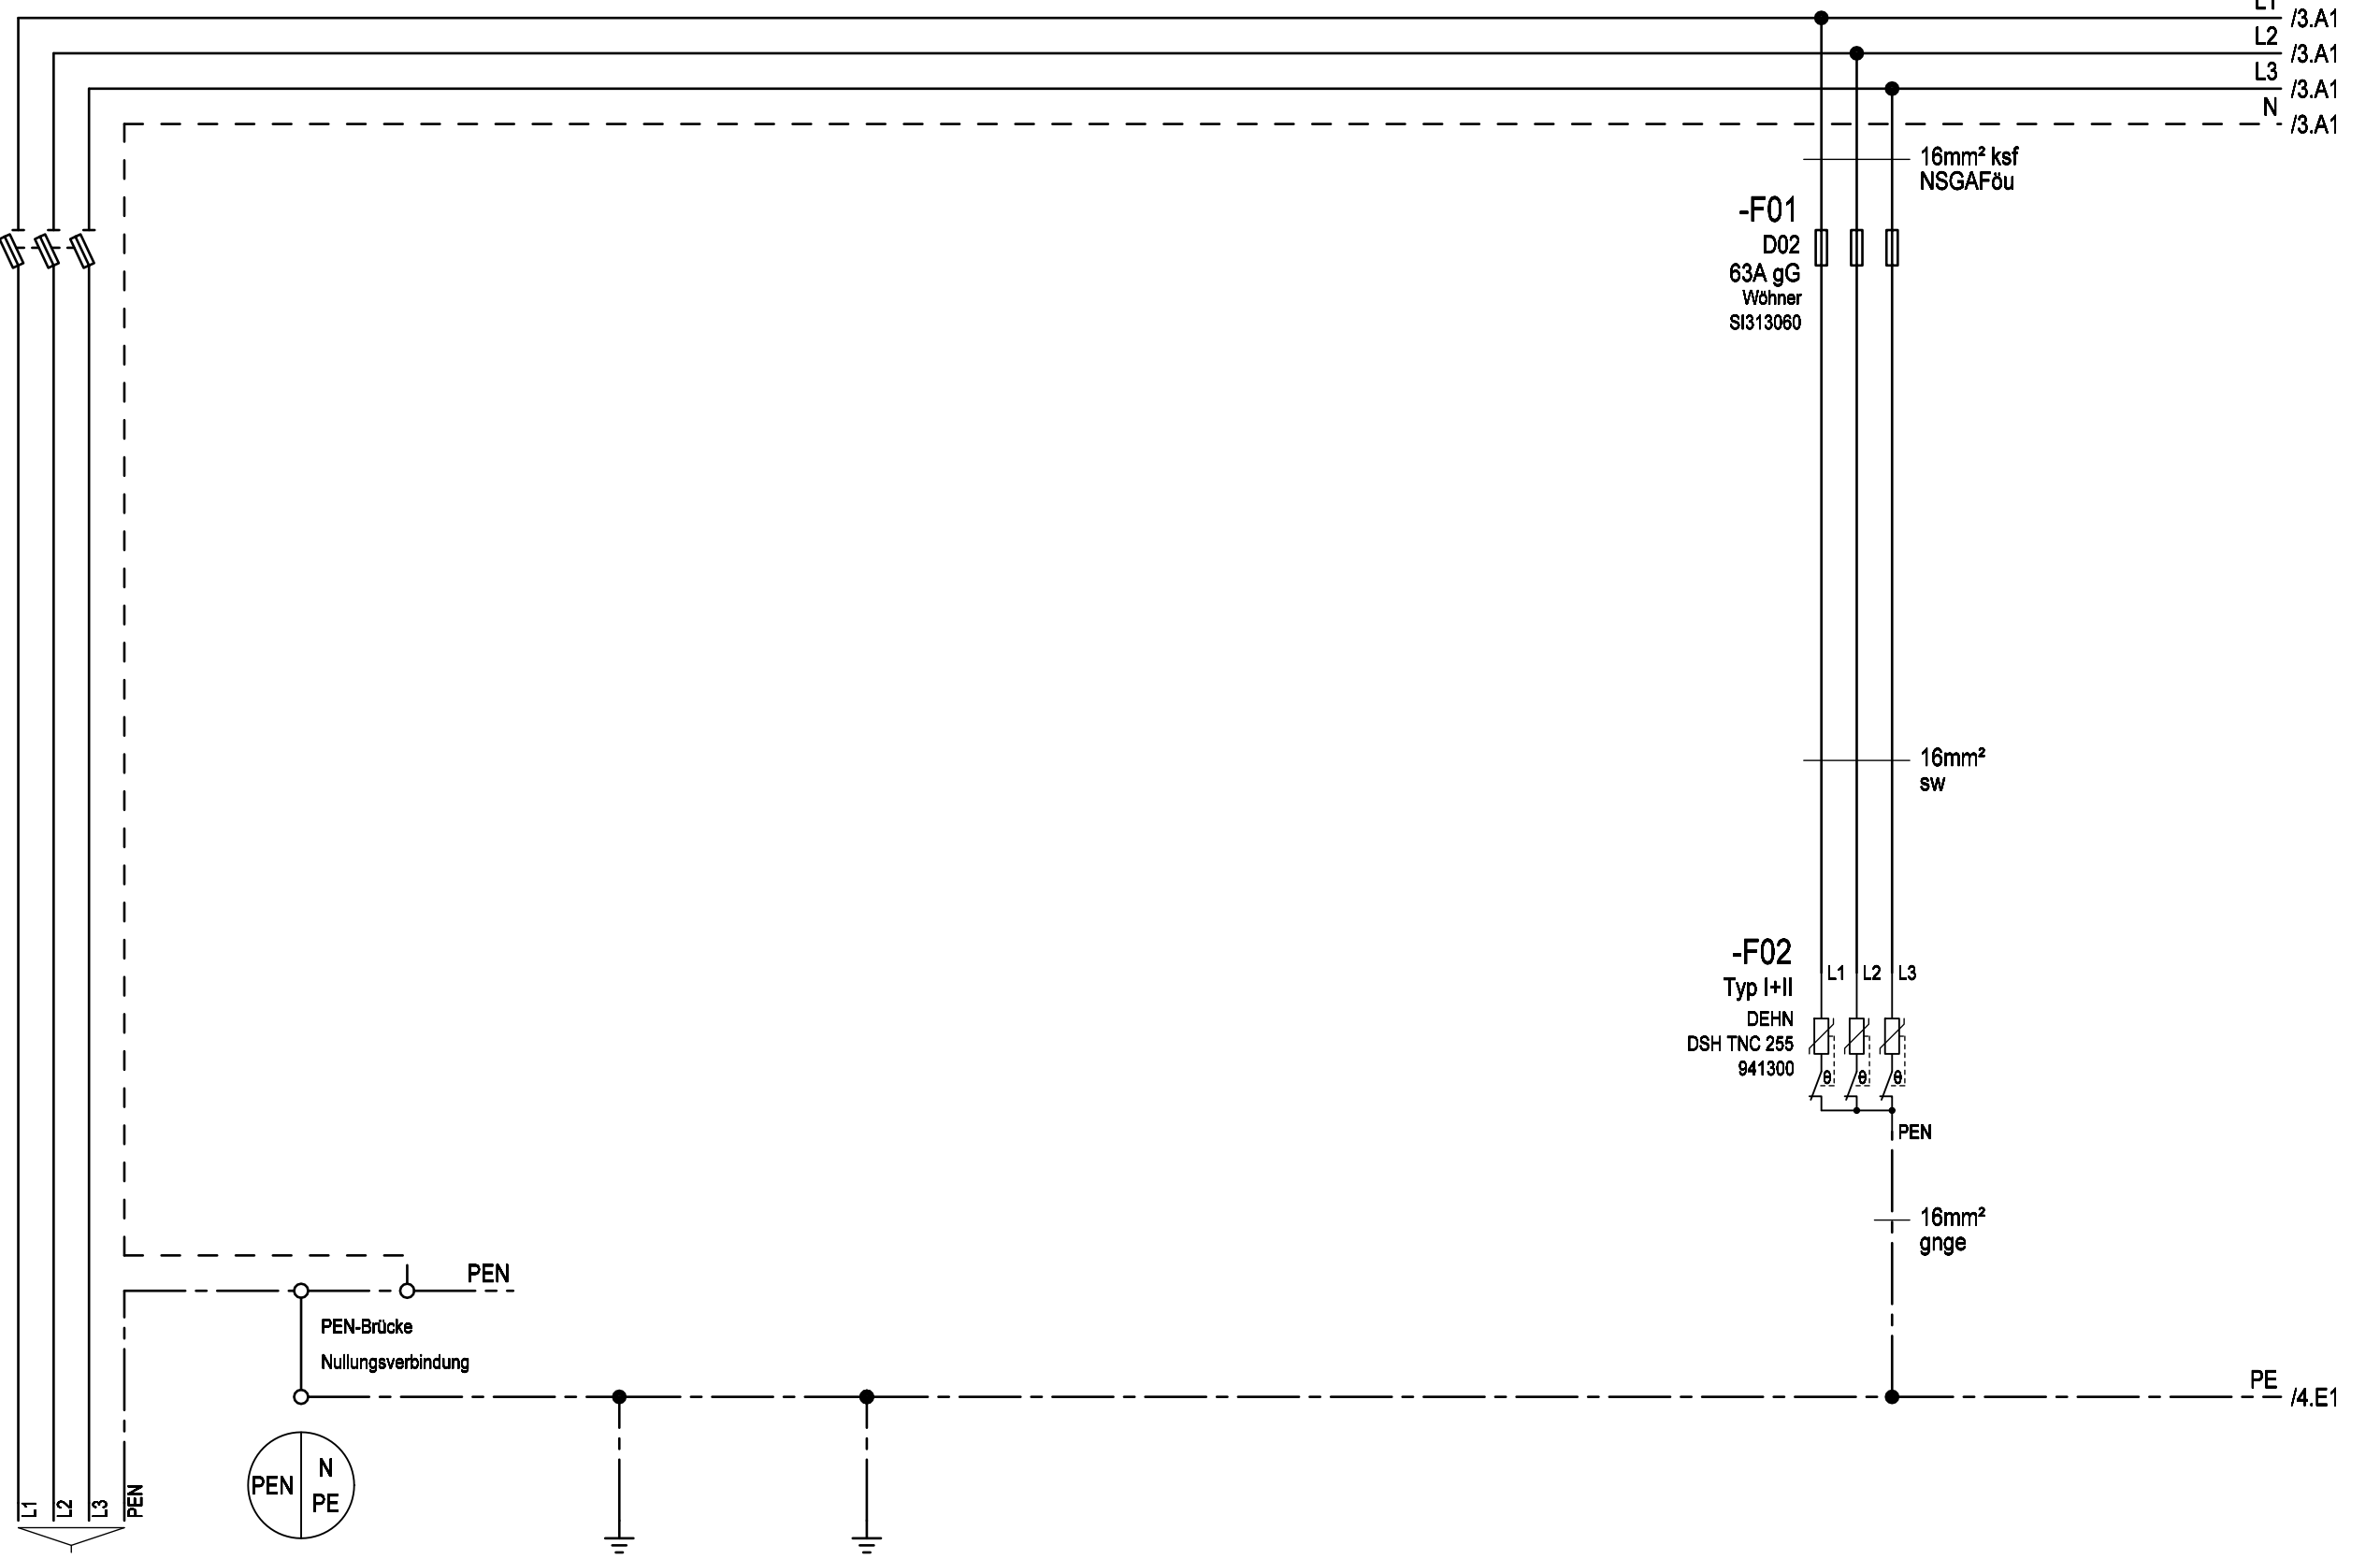

Zuleitung

Gehäuse
Einsatz
Türen

Erdungsbolzen M12
Erdspieß

Überspannungsschutz
Typ 1+2 / Klasse B+C

max.4x240mm² Al/Cu

V-Anschluss



Weitergabe bzw. Vervielfältigung dieser Unterlagen, sowie die Verwertung und Mitteilung deren Inhaltes ist nicht gestattet.
-Alle Rechte Vorbehalten- MEHLER Elektrotechnik Ges.m.b.H

Ersatz durch


Ersatz für

Ursprung

Erstellt mit ELCAD/AUCOPLAN (R) 2023 SP2

Druckdatum: 15.07.2025 14:11

R. Änderung	Datum	Name	Datum	04.10.2017	Ersteller:	Auftraggeber: _____	Projektbeschreibung: Baustromwandler 250A Ausführung für Wiener Netze	N:/CAD-Entwürfe/CAD-Baustrom/baustrom24.pro		=A250AMS4E UNI W
			Bearbeiter	ME				Zeichnungsnummer:	Angebotsnummer:	+A250AMS4E UNI W
			Geprüft	MEHLER				Stromlaufplan		01 Verteilerplan (Blatt 3/4)
			Norm	EN 61439-4						

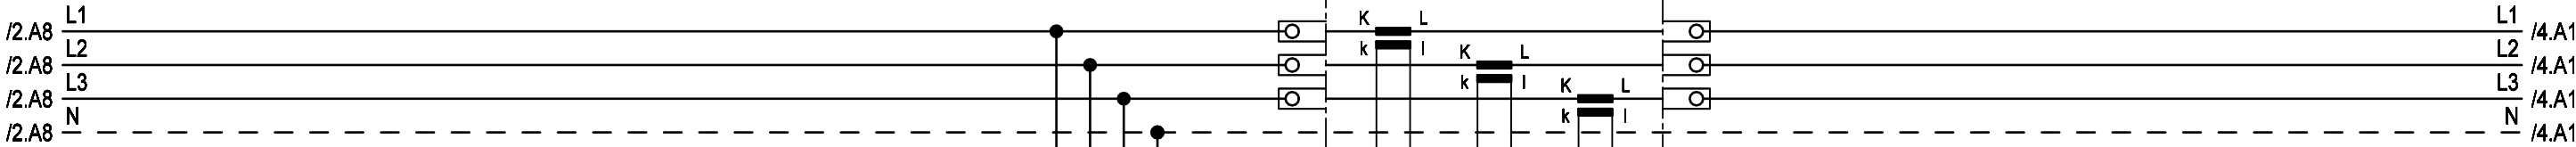

-F03
D02 Tytan
6A gG
K ELECTRIC
102653


ksf 2,5mm²
ksf 2,5mm²
ksf 2,5mm²

gelb
grün
violett
blau

1,5mm²
Ye

-X1
URTK/S-BEN 10
Phoenix Contact

Spannungspfad

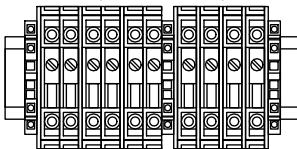


Strompfad

-X1
URTK/S-BEN 10
Phoenix Contact

gelb
braun
grün
weiß
violett
schwarz

2,5mm²
Ye

EVU-Wandler

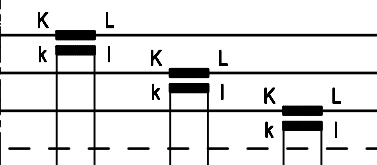




Weitergabe bzw. Vervielfältigung dieser Unterlagen, sowie die Verwertung und Mitteilung deren Inhaltes ist nicht gestattet.
-Alle Rechte vorbehalten- MEHLER Elektrotechnik Ges.m.b.H

Erstellt mit ELCAD/AUCOPLAN (R) 2023 SP2
Druckdatum: 15.07.2025 14:11
Ursprung

R. Änderung Datum Name

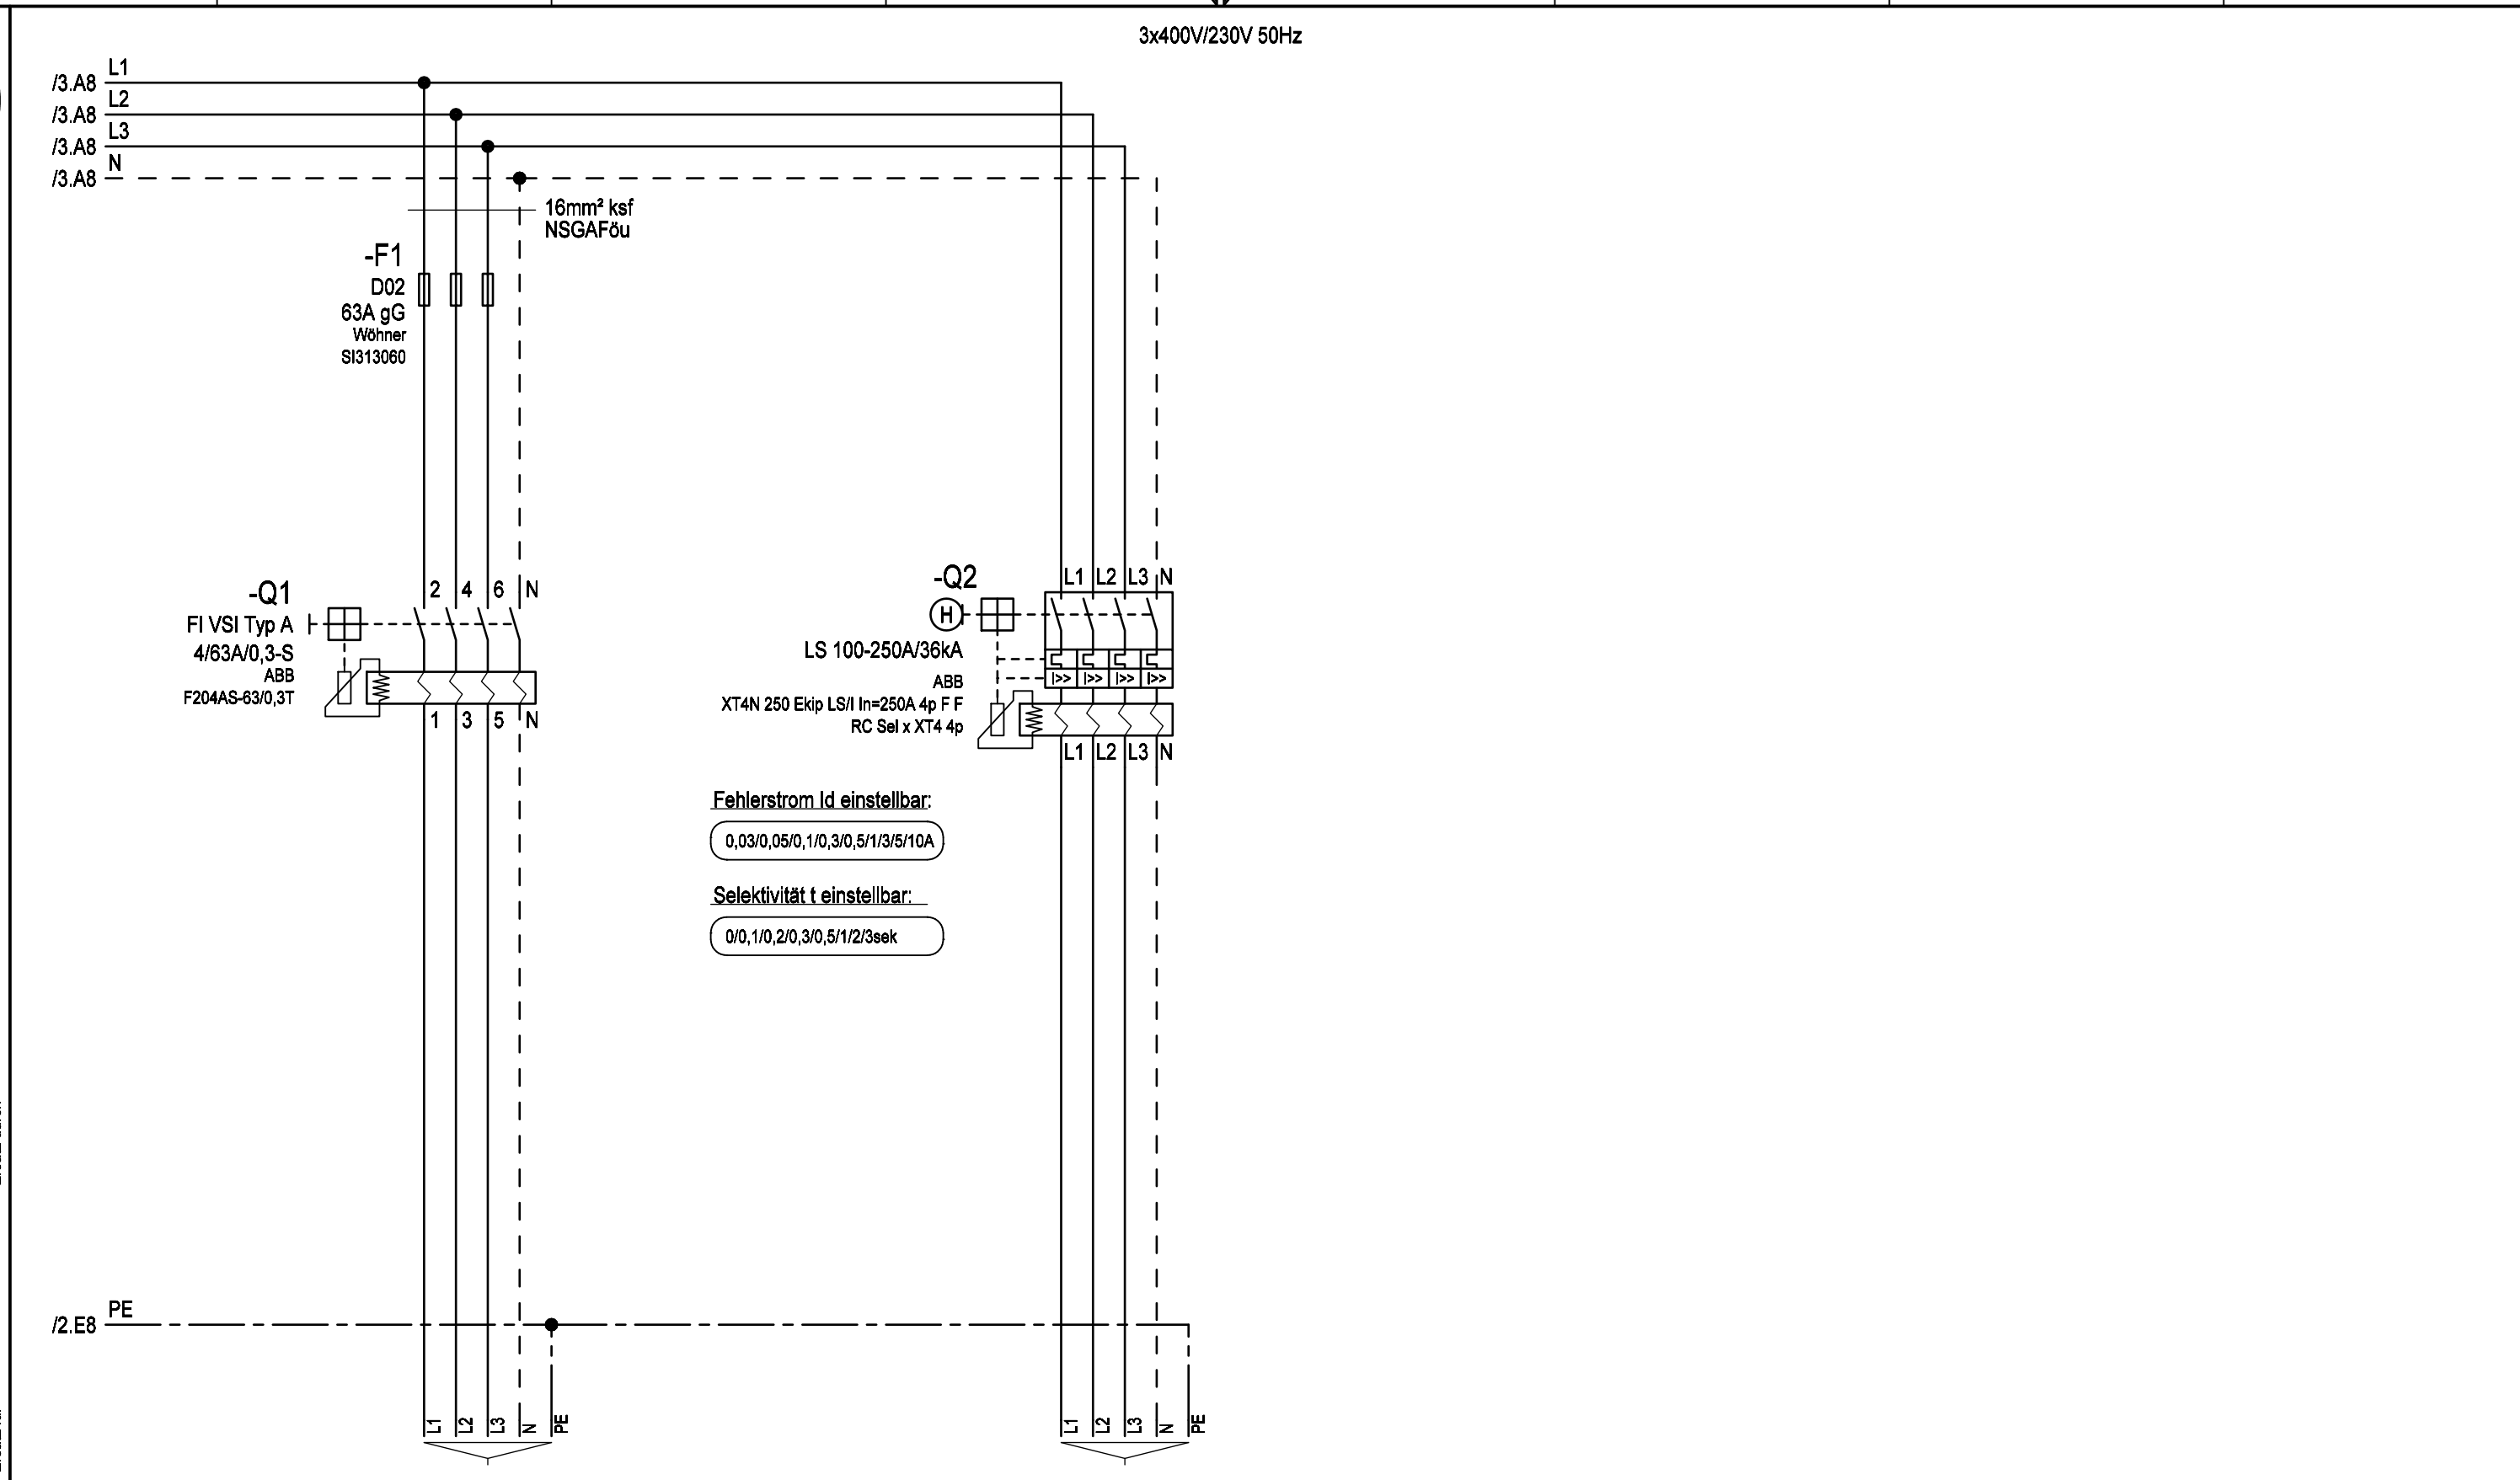

Kabel		Bezeichnung	
max.5x35mm²		Abgang	
max.5x240mm² Al/Cu		Abgang	
		V-Anschluss	
Datum		04.10.2017	
Ersteller:		ME	
Geprüft		MEHLER	
Norm		EN 61439-4	
Auftraggeber:		Projektbeschreibung:	
		Baustromwandler 250A	
		Ausführung für Wiener Netze	
N:/CAD-Entwürfe/CAD-Baustrom/baustrom24.pro		=A250AMS4E UNI W	
Zeichnungsnummer:		Angebotsnummer:	
Stromlaufplan		+A250AMS4E UNI W	
		01 Verteilerplan	
		(Blatt 4/4)	



Weitergabe bzw. Vervielfältigung dieser Unterlagen, sowie die Verwertung und Mitteilung deren Inhaltes ist nicht gestattet.
-Alle Rechte Vorbehalten- MEHLER Elektrotechnik Ges.m.b.H

Ersatz durch

Ersatz für

Ursprung

Geräte-Bestellliste

Stk.	Bezeichnung	Hersteller	Typ	Bestellnummer
1.00	FI-Schutzschalter 4/63A 0,3 S VSI Typ A	ABB	F204AS-63/0,3T	2CSF204219R3630
1.00	FI-Auslöser RC Sel für Leistungsschalter XT4	ABB	1SDA067131R1	1SDA067131R1
1.00	Leistungsschalter 4p 100-250A, 36kA, XT4N, LSI Auslöser	ABB	1SDA068147R1	1SDA068147R1
1.00	Überspannungsableiter 3polig Typ I+II (Kl. B+C)	DEHN	DSH TNC 255	941300
1.00	NH-Trenner Gr I Flachanschluss M10x25	Jean Müller	T100113002	T100113002
1.00	Tytan Sicherung D02 3polig 6A	K ELECTRIC	102606	102606
1.00	Tytan 3polig	K ELECTRIC	102653	102653
1.00	Laienbedienschutz passend für NH-Trenner Gr. I-III	Mehler	Laie-NH-I-III	Laie-NH-I-III
3.00	NH-Sicherung Gr. I 200A	Mehler	NH-Sich I 200A	
6.00	Sicherung Neozed D02 63A	Mehler	SI 63A D02 Set	
6.00	Schraubkappe D02	Mersen	01711.000200	45966
10.00	Messwandler-Trennklemme	Phoenix Contact	URTK/S-BEN10	309109
2.00	D02-Sicherungssockel, 3polig berührungssicher, 63A, Neozed	Wöhner	SI313060--	SI313060--

Bemerkungen :

			Datum	03.03.2025	Ersteller: _____ Auftraggeber: _____ Projektbeschreibung: _____ N:/CAD-Entwürfe/CAD-Baustrom/baustrom24.pro Zeichnungsnummer: _____ Angebotsnummer: _____ Gerätebestellliste 02 Bestellliste (Blatt 1/1)	MEHLER ELEKTROTECHNIK Ges.m.b.H. ME®	Ersteller: _____ Auftraggeber: _____ Projekt
--	--	--	-------	------------	--	--	---