


Weitergabe bzw. Vervielfältigung dieser Unterlagen, sowie die Verwertung und Mitteilung deren Inhaltes ist nicht gestattet.
-Alle Rechte vorbehalten- MEHLER Elektrotechnik Ges.m.b.H


Ersatz durch

Ersatz für


Erstellt mit ELCAD/AUCOPLAN (R) 2023 SP2
Druckdatum: 15.07.2025 14:21
Ursprung

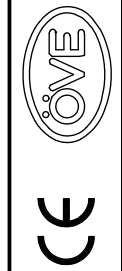

VERTEILERMASSE: Breite: 1490mm Höhe: 1450mm Tiefe: 400mm			SCHUTZART IP54	FARBE RAL 7032	AUFBAUART Schutzklasse I	BERÜHRUNGSSCHUTZ Kunststoffblenden	VERSCHLUSS Dreipunktschwenkhebel	KABELEINFÜHRUNGEN geschlossen Gummitüllen	
---	--	--	-------------------	-------------------	-----------------------------	---------------------------------------	-------------------------------------	---	--

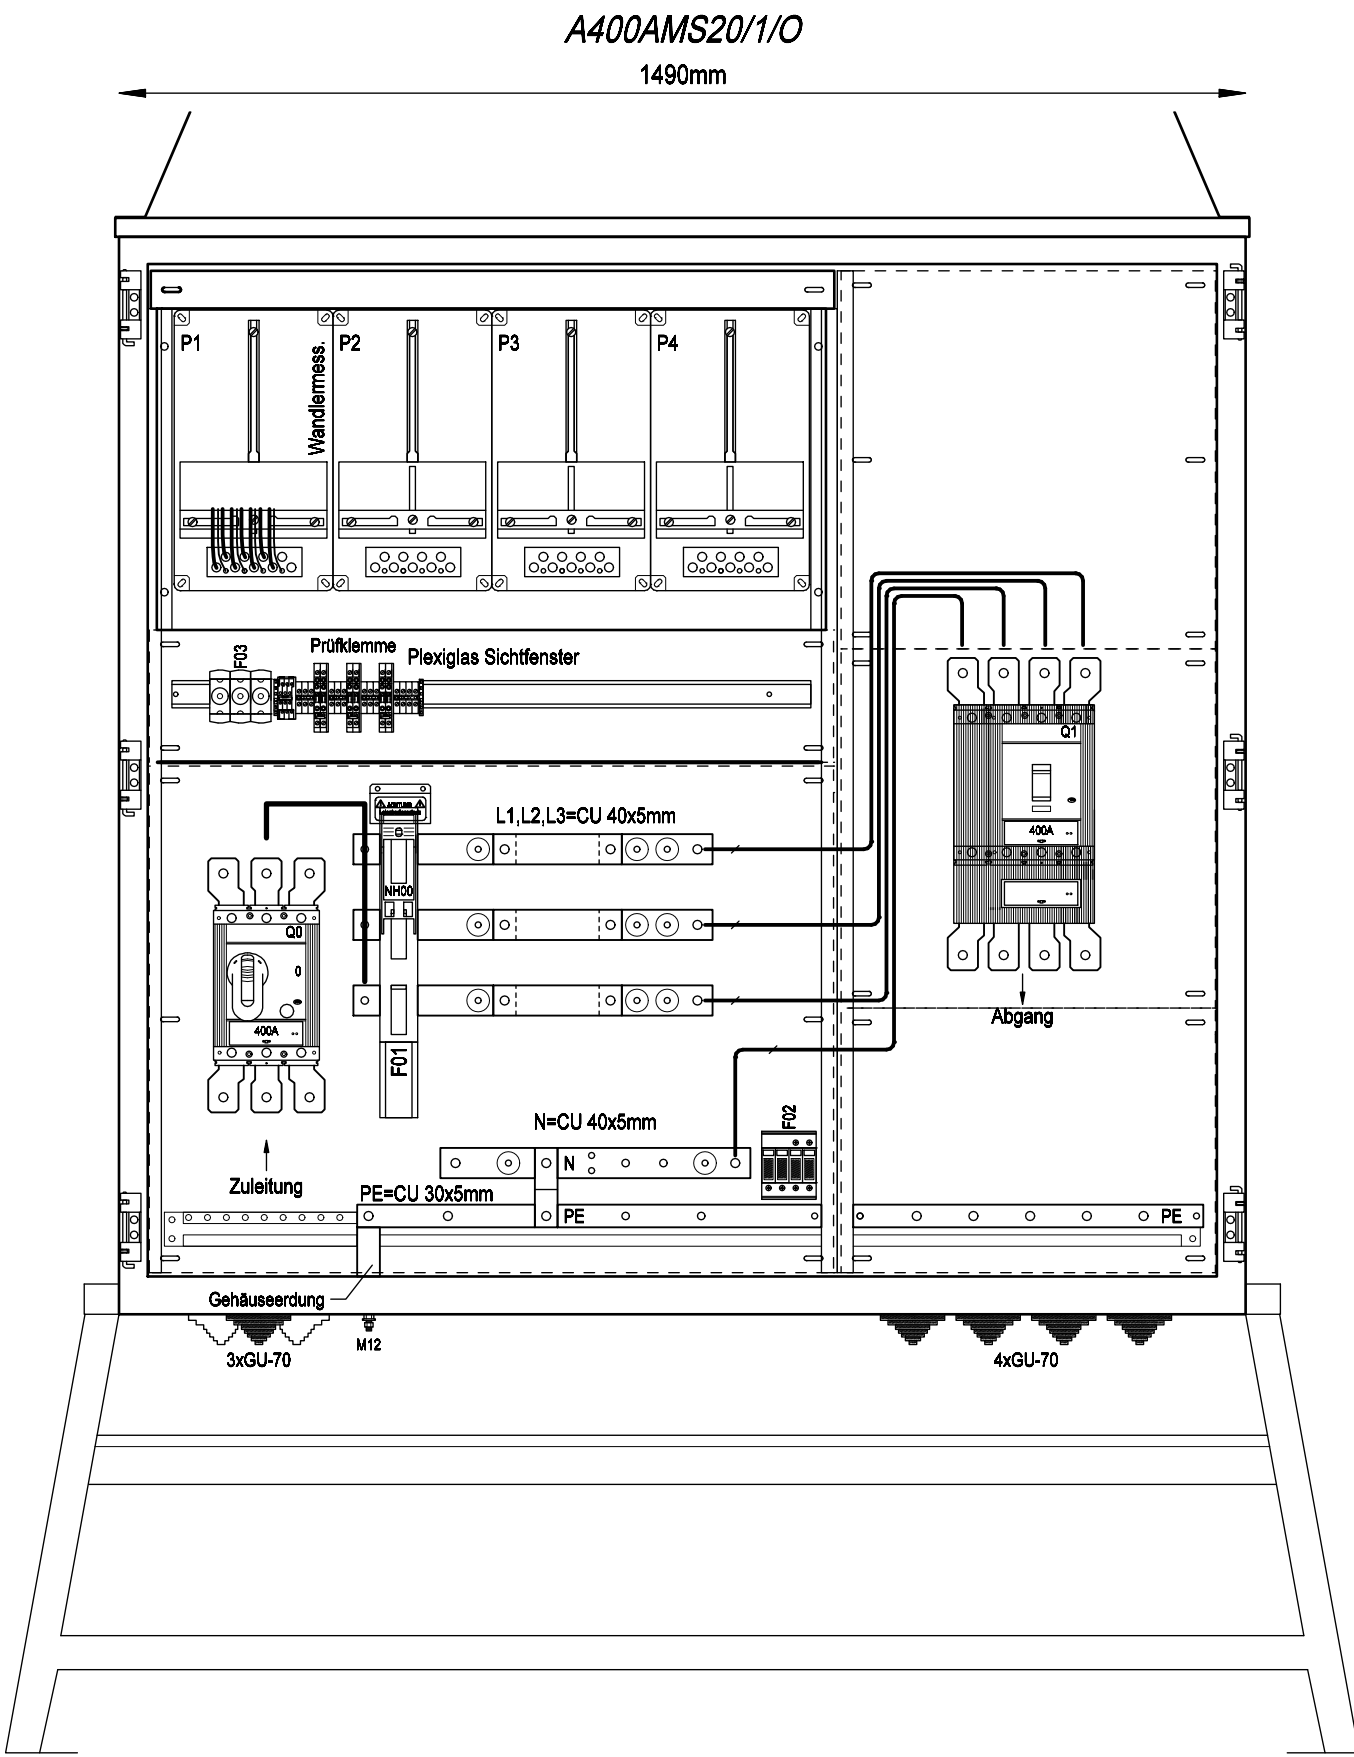

Frontansicht ohne Tür

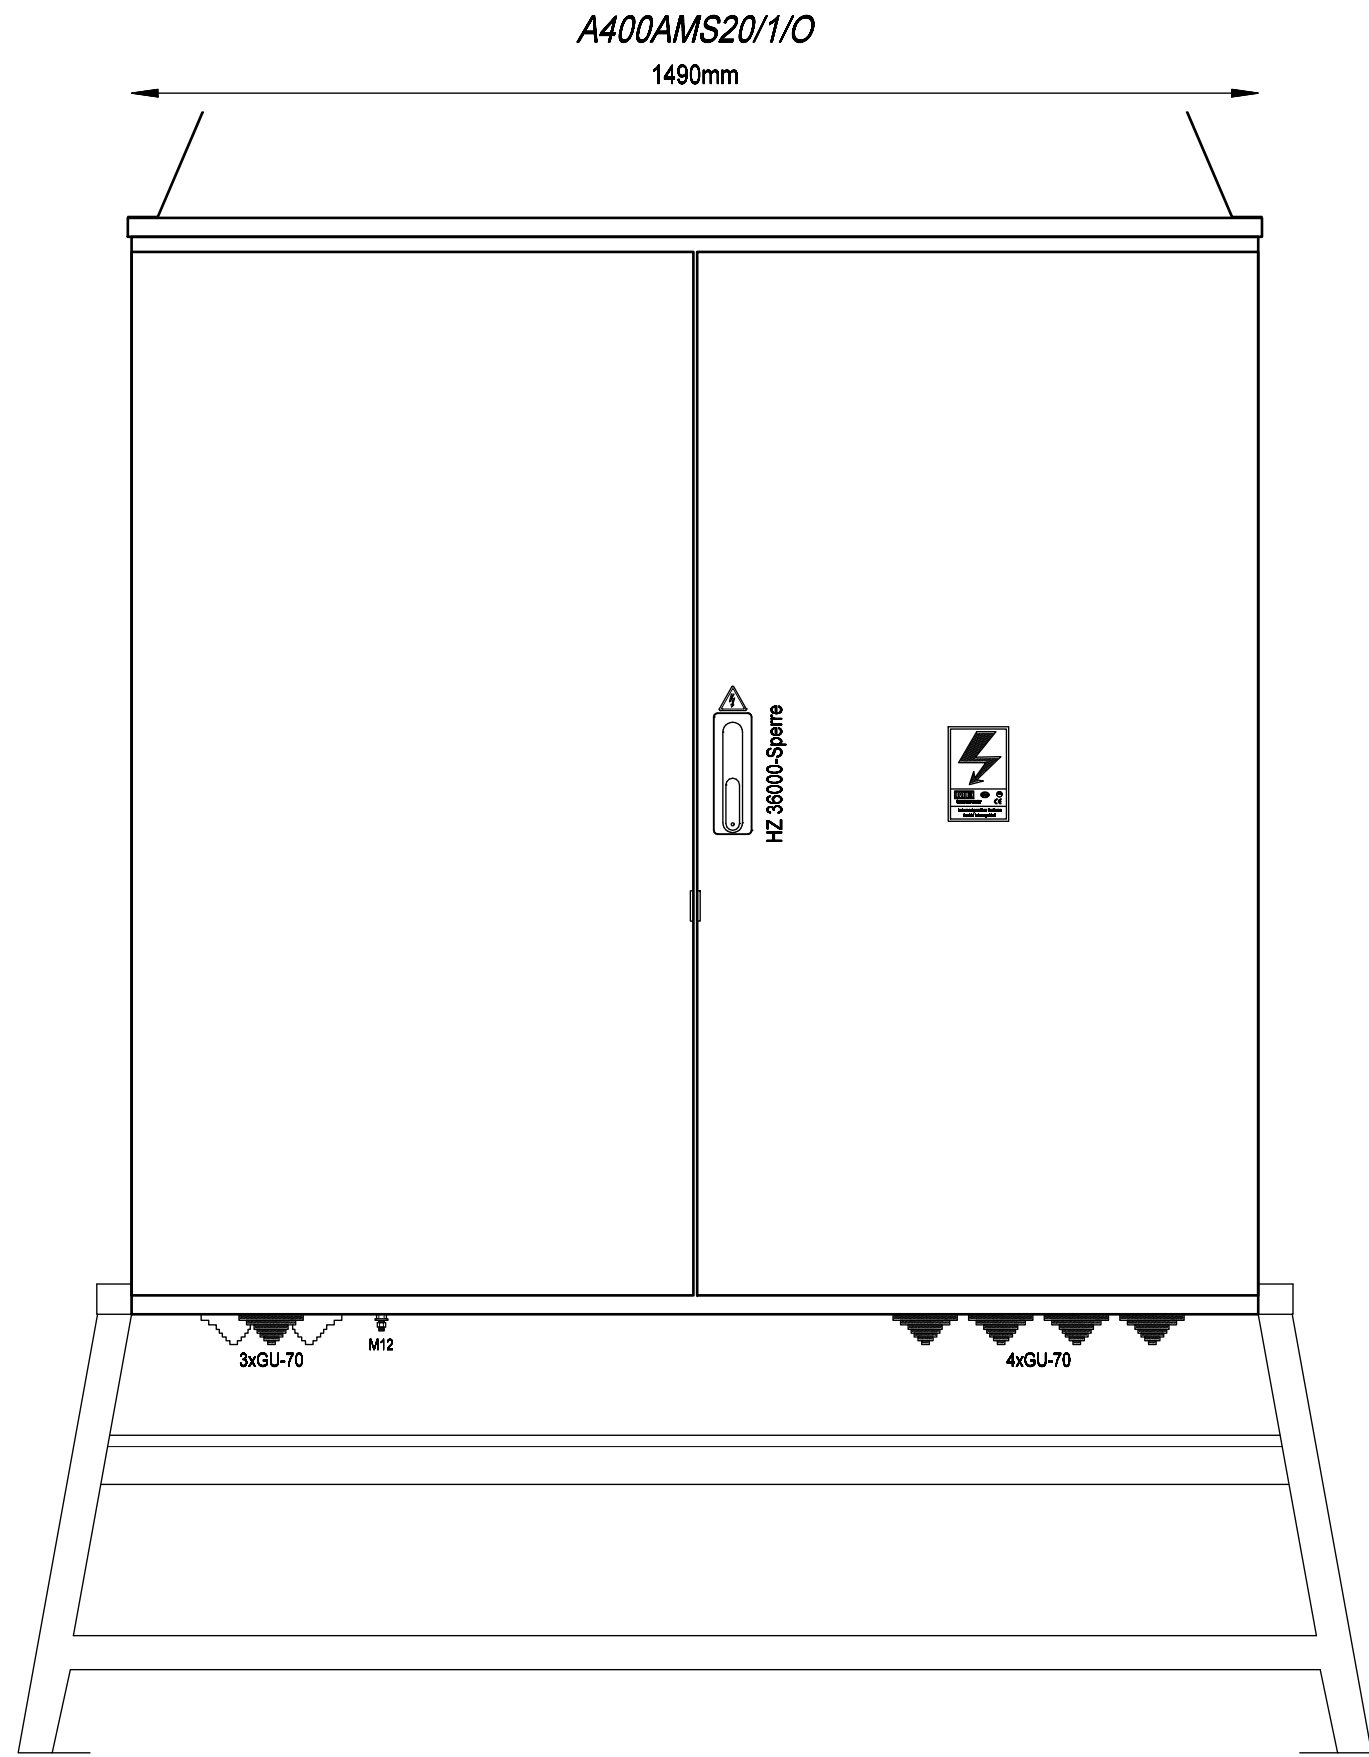

Frontansicht mit Tür

R. Änderung		Datum	Name	Datum	31.03.2017	Ersteller:	Auftraggeber:	Projektbeschreibung:	N:/CAD-Entwürfe/CAD-Baustrom/baustrom24.pro	=A400AMS20/1/O
				Bearbeiter	ME			Baustromwandler 400A	Zeichnungsnummer:	Angebotsnummer:
				Geprüft	MEHLER			Ausführung für Netz OÖ		
				Norm	EN 61439-4			Aufbauplan	01 Verteilerplan (Blatt 1/4)	



Weitergabe bzw. Vervielfältigung dieser Unterlagen, sowie die Verwertung und Mitteilung deren Inhaltes ist nicht gestattet.
-Alle Rechte vorbehalten- MEHLER Elektrotechnik Ges.m.b.H





Ersatz durch

Ersatz für

Ursprung

Erstellt mit ELCAD/AUCOPLAN (R) 2023 SP2
Druckdatum: 15.07.2025 14:21

R. Änderung	Datum	Name	Norm	EN 61439-4
-------------	-------	------	------	------------

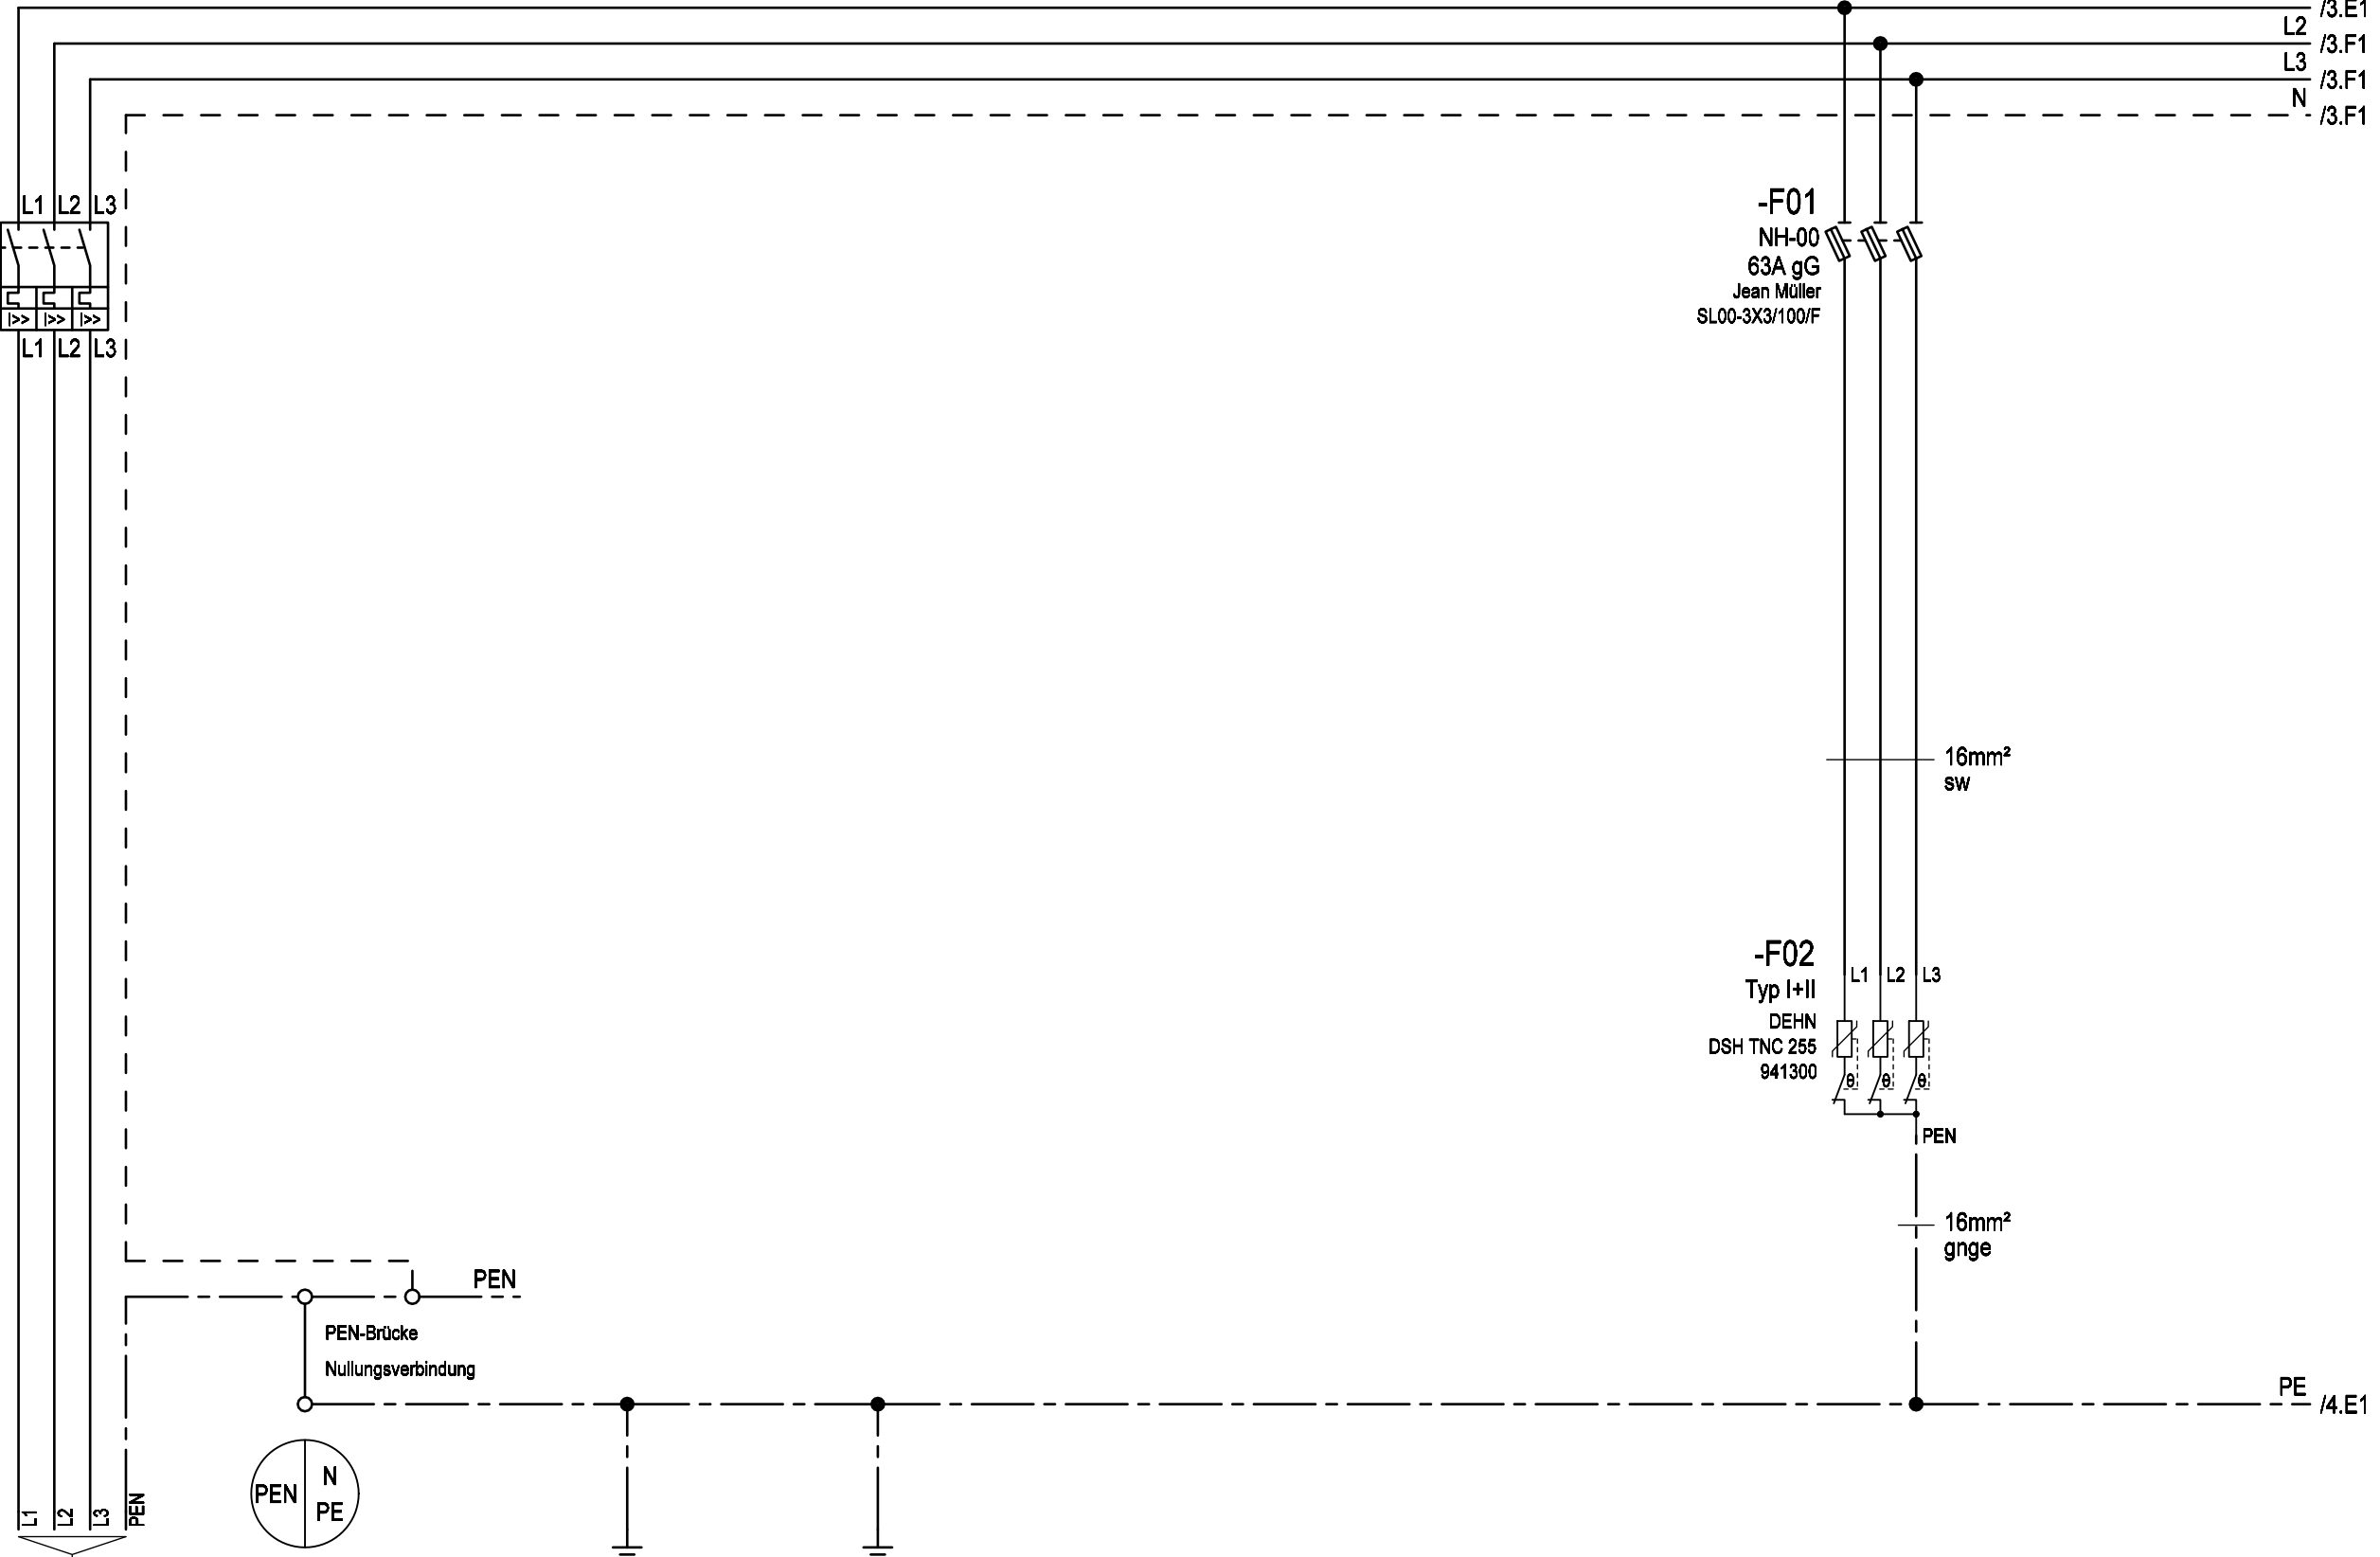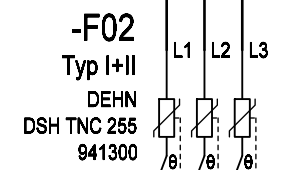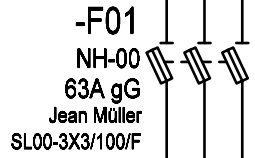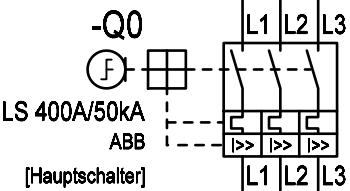

Zuleitung	Gehäuse Einsatz Türen	Erdungsbolzen M12 Erdspieß	Überspannungsschutz Typ 1+2
-----------	-----------------------------	-------------------------------	--------------------------------

Kabel	max.4x240mm² (Kabelschuhanschluss M10)
-------	---

Datum	31.03.2017	Ersteller:	Auftraggeber:	Projektbeschreibung:	N:/CAD-Entwürfe/CAD-Baustrom/baustrom24.pro	=A400AMS20_1_O
Bearbeiter	ME			Baustromwandler 400A	Zeichnungsnummer:	+A400AMS20_1_O
Geprüft	MEHLER			Ausführung für Netz OÖ	Angebotsnummer:	
					Stromlaufplan	01 Verteilerplan (Blatt 2/4)



Weitergabe bzw. Vervielfältigung dieser Unterlagen, sowie die Verwertung und Mitteilung deren Inhaltes ist nicht gestattet.
-Alle Rechte vorbehalten- MEHLER Elektrotechnik Ges.m.b.H

Erstellt mit ELCAD/AUCOPLAN (R) 2023 SP2
Druckdatum: 15.07.2025 14:21
Ursprung


Ersatz durch

Ersatz für


			Datum	31.03.2017	Ersteller:		Projektbeschreibung:	N:/CAD-Entwürfe/CAD-Baustrom/baustrom24.pro	=A400AMS20_1_O
			Bearbeiter	ME			Baustromwandler 400A	Zeichnungsnummer:	Angebotsnummer:
			Geprüft	MEHLER			Ausführung für Netz OÖ		
R. Änderung	Datum	Name	Norm	EN 61439-4				Stromlaufplan	01 Verteilerplan (Blatt 3/4)




-F03
D02
10A gG
Wöhner
SI313060

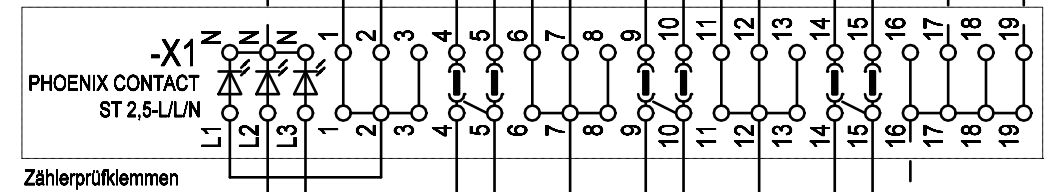

Wandler-Zähler WIRK und BLIND

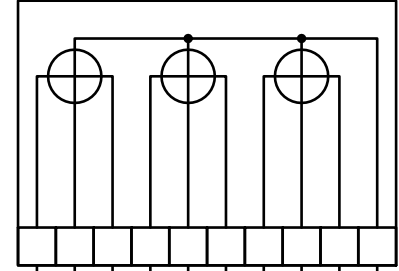

Ströme Yf 2,5mm²
Spannung Yf 1,5mm²

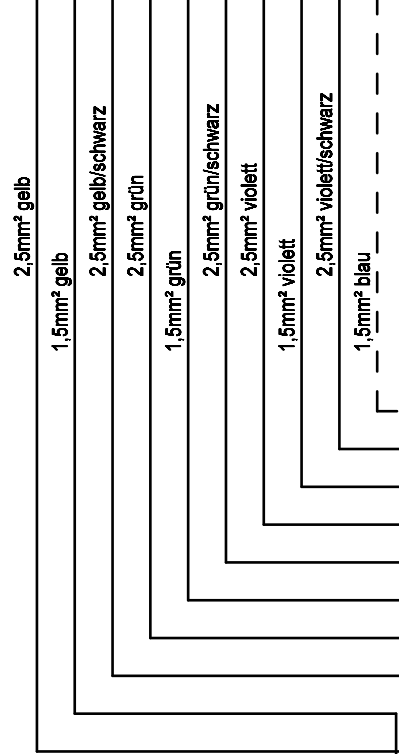




Weitergabe bzw. Vervielfältigung dieser Unterlagen, sowie die Verwertung und Mitteilung deren Inhaltes ist nicht gestattet.
-Alle Rechte vorbehalten- MEHLER Elektrotechnik Ges.m.b.H

Erstellt mit ELCAD/AUCOPLAN (R) 2023 SP2
Druckdatum: 15.07.2025 14:21
Ursprung

Ersatz durch

Ersatz für

3x400V/230V 50Hz

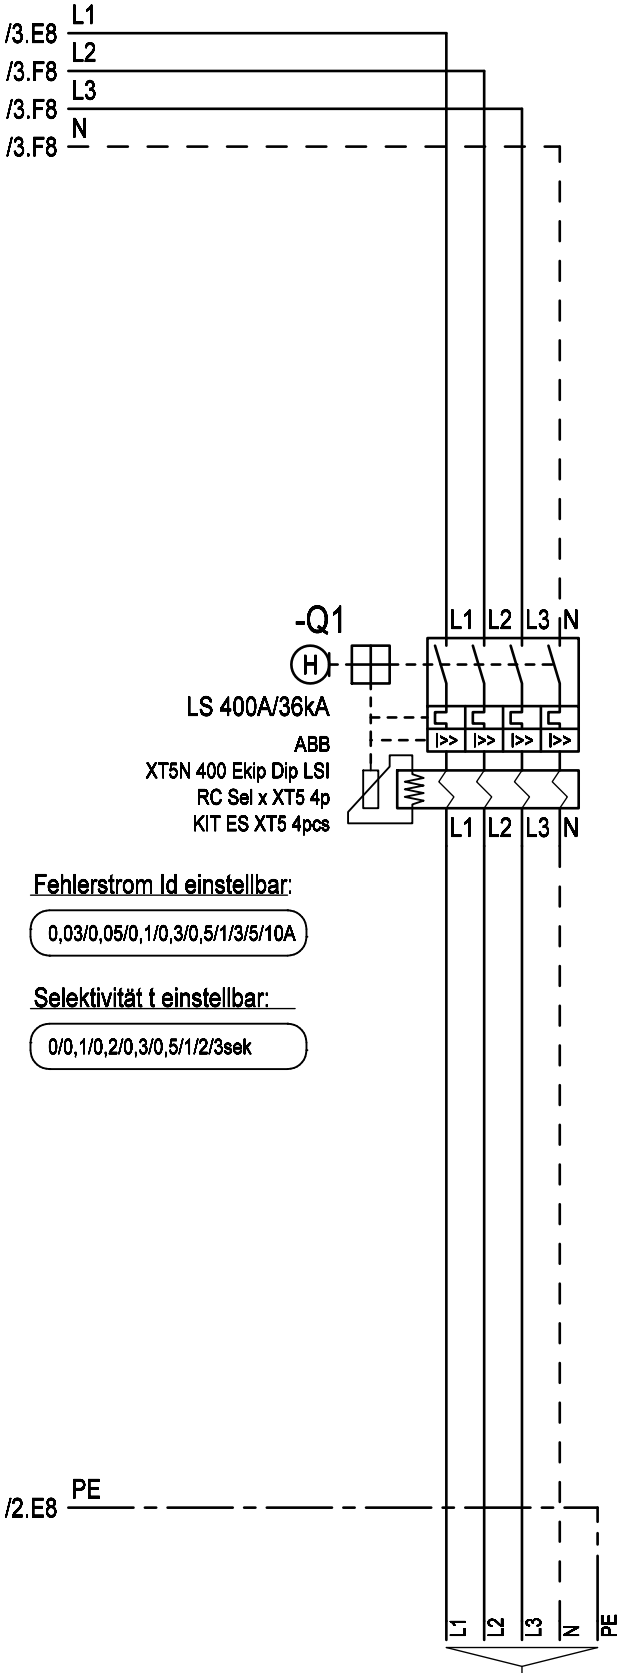

Fehlerstrom Id einstellbar:

0,03/0,05/0,1/0,3/0,5/1/3/5/10A

Selektivität t einstellbar:

0/0,1/0,2/0,3/0,5/1/2/3sek

Abgang

max.5x240mm²
(Kabelschuhanschluss M10)

R. Änderung	Datum	Name	Datum	31.03.2017	Ersteller: MEHLER ME ELEKTROTECHNIK Ges.m.b.H.	Auftraggeber:	Projektbeschreibung: Baustromwandler 400A Ausführung für Netz OÖ	N:/CAD-Entwürfe/CAD-Baustrom/baustrom24.pro		=A400AMS20_1_O
			Bearbeiter	ME				Zeichnungsnummer:	Angebotsnummer:	+A400AMS20_1_O
			Geprüft	MEHLER				Stromlaufplan		01 Verteilerplan (Blatt 4/4)
			Norm	EN 61439-4						