



Weitergabe bzw. Vervielfältigung dieser Unterlagen, sowie die Verwertung und Mitteilung deren Inhaltes ist nicht gestattet.
-Alle Rechte vorbehalten- MEHLER Elektrotechnik Ges.m.b.H

Ersatz durch

Ersatz für

Erstellt mit ELCAD/AUCOPLAN (R) 2023 SP2
Druckdatum: 15.07.2025 14:23
Ursprung

R. Änderung	Datum	Name

VERTEILERMASSE:

Breite: 1490mm

Höhe: 1450mm

Tiefe: 400mm

SCHUTZART

IP54

FARBE

RAL 7032

AUFBAUART

Schutzklasse I

BERÜHRUNGSSCHUTZ

Kunststoffblenden

VERSCHLUSS

Dreipunktschwenkhebel


KABELEINFÜHRUNGEN

geschlossen

Gummitüllen

A400AMS20/1/S


1490mm

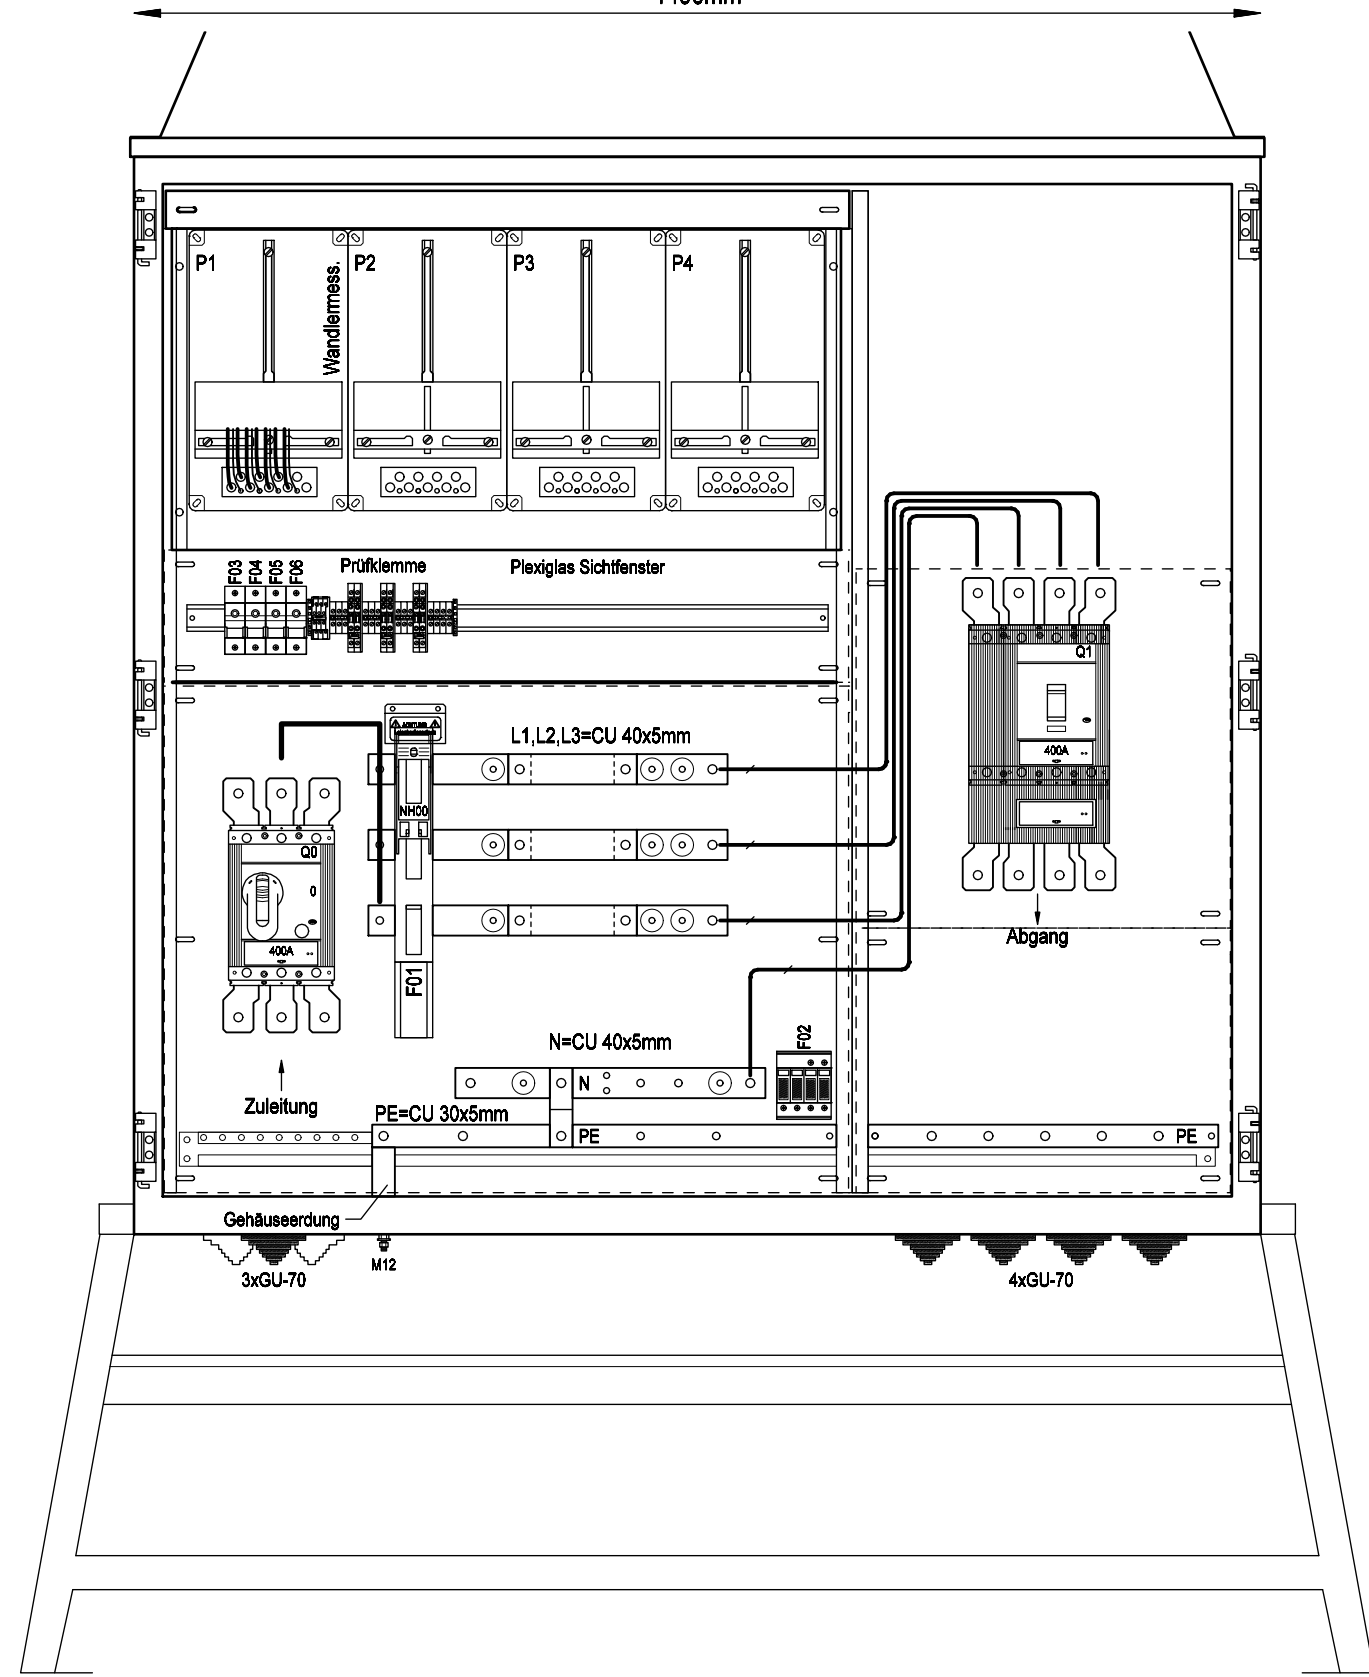

Frontansicht ohne Tür

A400AMS20/1/S

1490mm

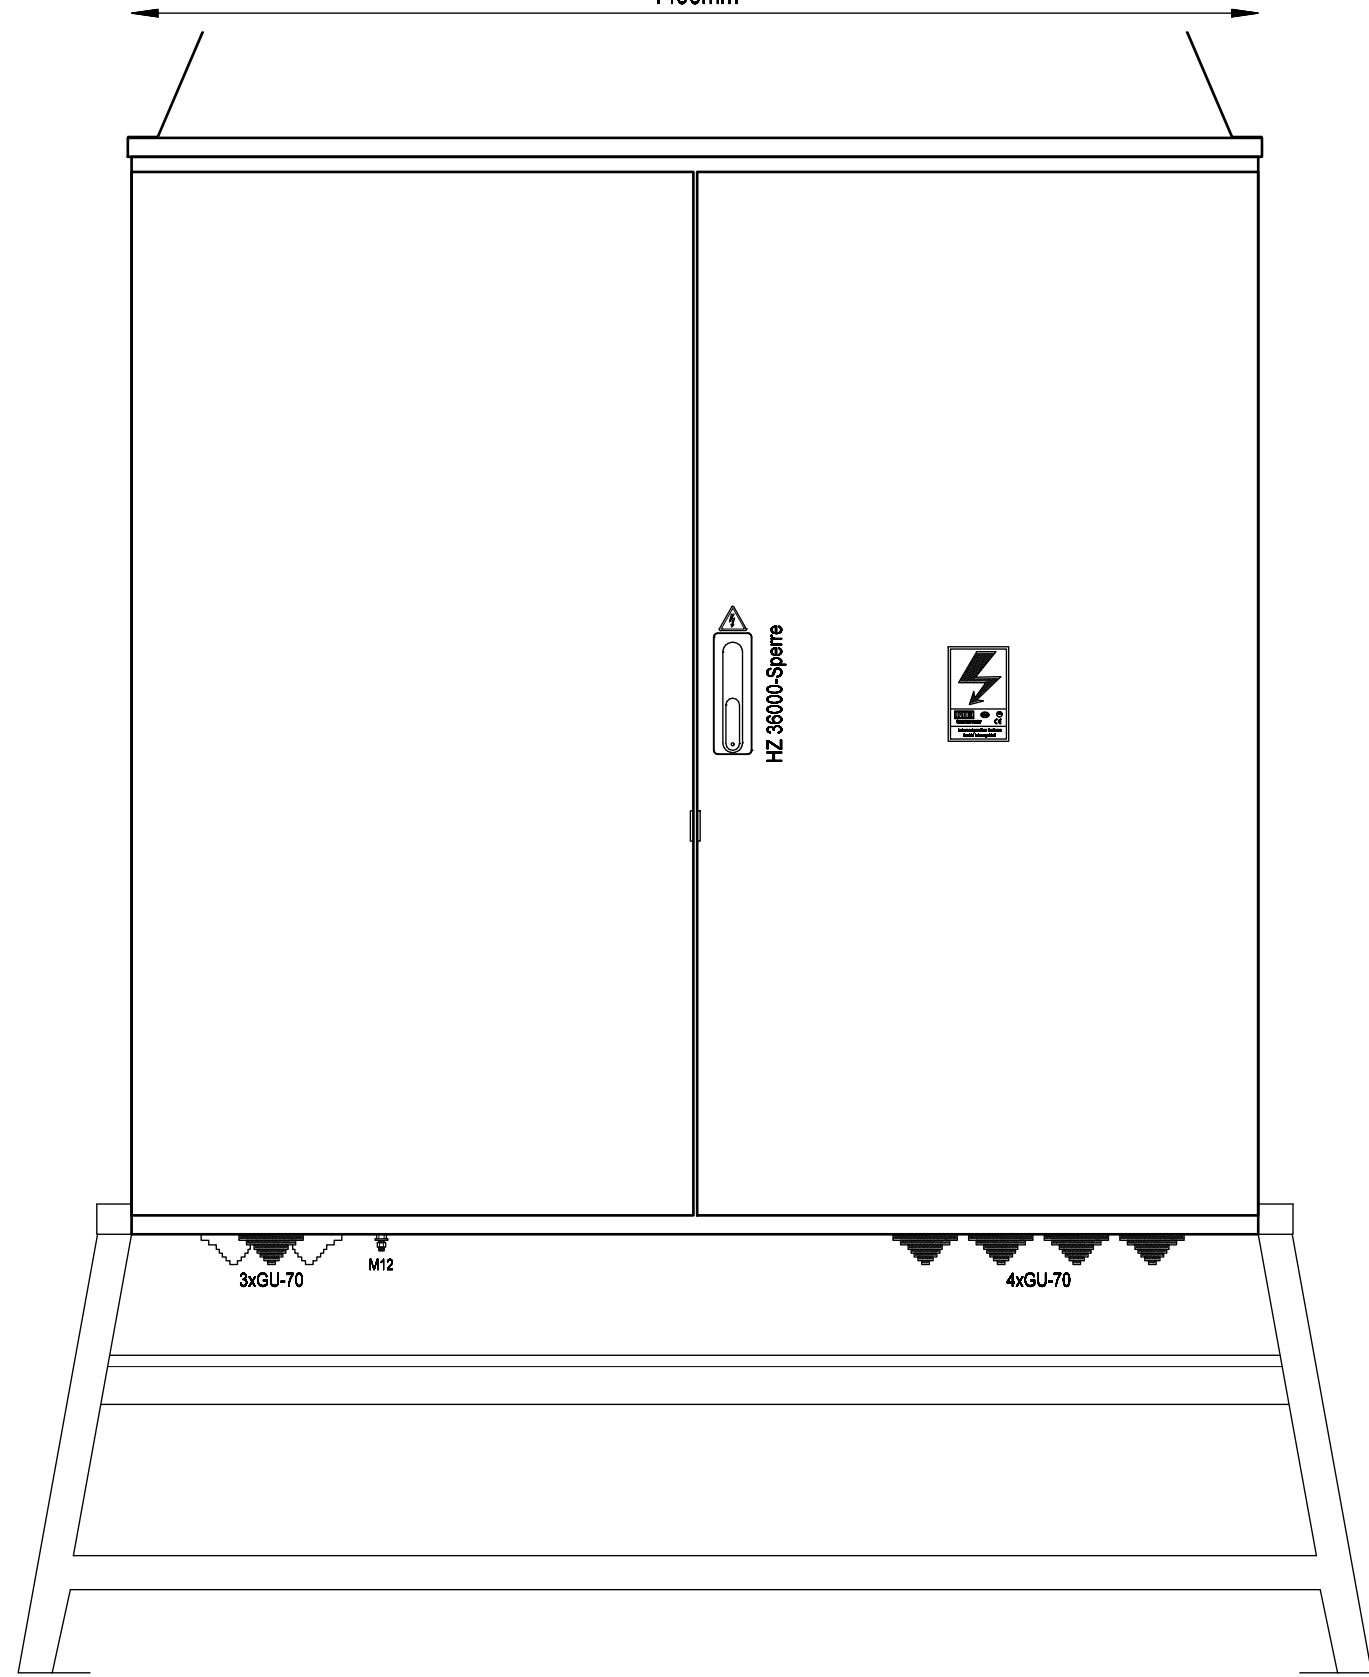

Frontansicht mit Tür

			Datum	31.03.2017	Ersteller: _____  MEHLER ELEKTROTECHNIK Ges.m.b.H.	Auftraggeber: _____ Baustromwandler 400A Ausführung für Salzburg Netz	Projektbeschreibung: _____ Baustromwandler 400A Ausführung für Salzburg Netz	N:/CAD-Entwürfe/CAD-Baustrom/baustrom24.pro		=A400AMS20/1/S	
			Bearbeiter	ME				Zeichnungsnummer: _____		Angebotsnummer: _____	+A400AMS20/1/S
			Geprüft	MEHLER				Aufbauplan		01 Verteilerplan (Blatt 1/4)	
R. Änderung	Datum	Name	Norm	EN 61439-4							



Weitergabe bzw. Vervielfältigung dieser Unterlagen, sowie die Verwertung und Mitteilung deren Inhaltes ist nicht gestattet.
-Alle Rechte vorbehalten- MEHLER Elektrotechnik Ges.m.b.H





Ersatz durch

Ersatz für

Erstellt mit ELCAD/AUCOPLAN (R) 2023 SP2
Druckdatum: 15.07.2025 14:23
Ursprung

R. Änderung	Datum	Name	Norm


3x400V/230V 50Hz

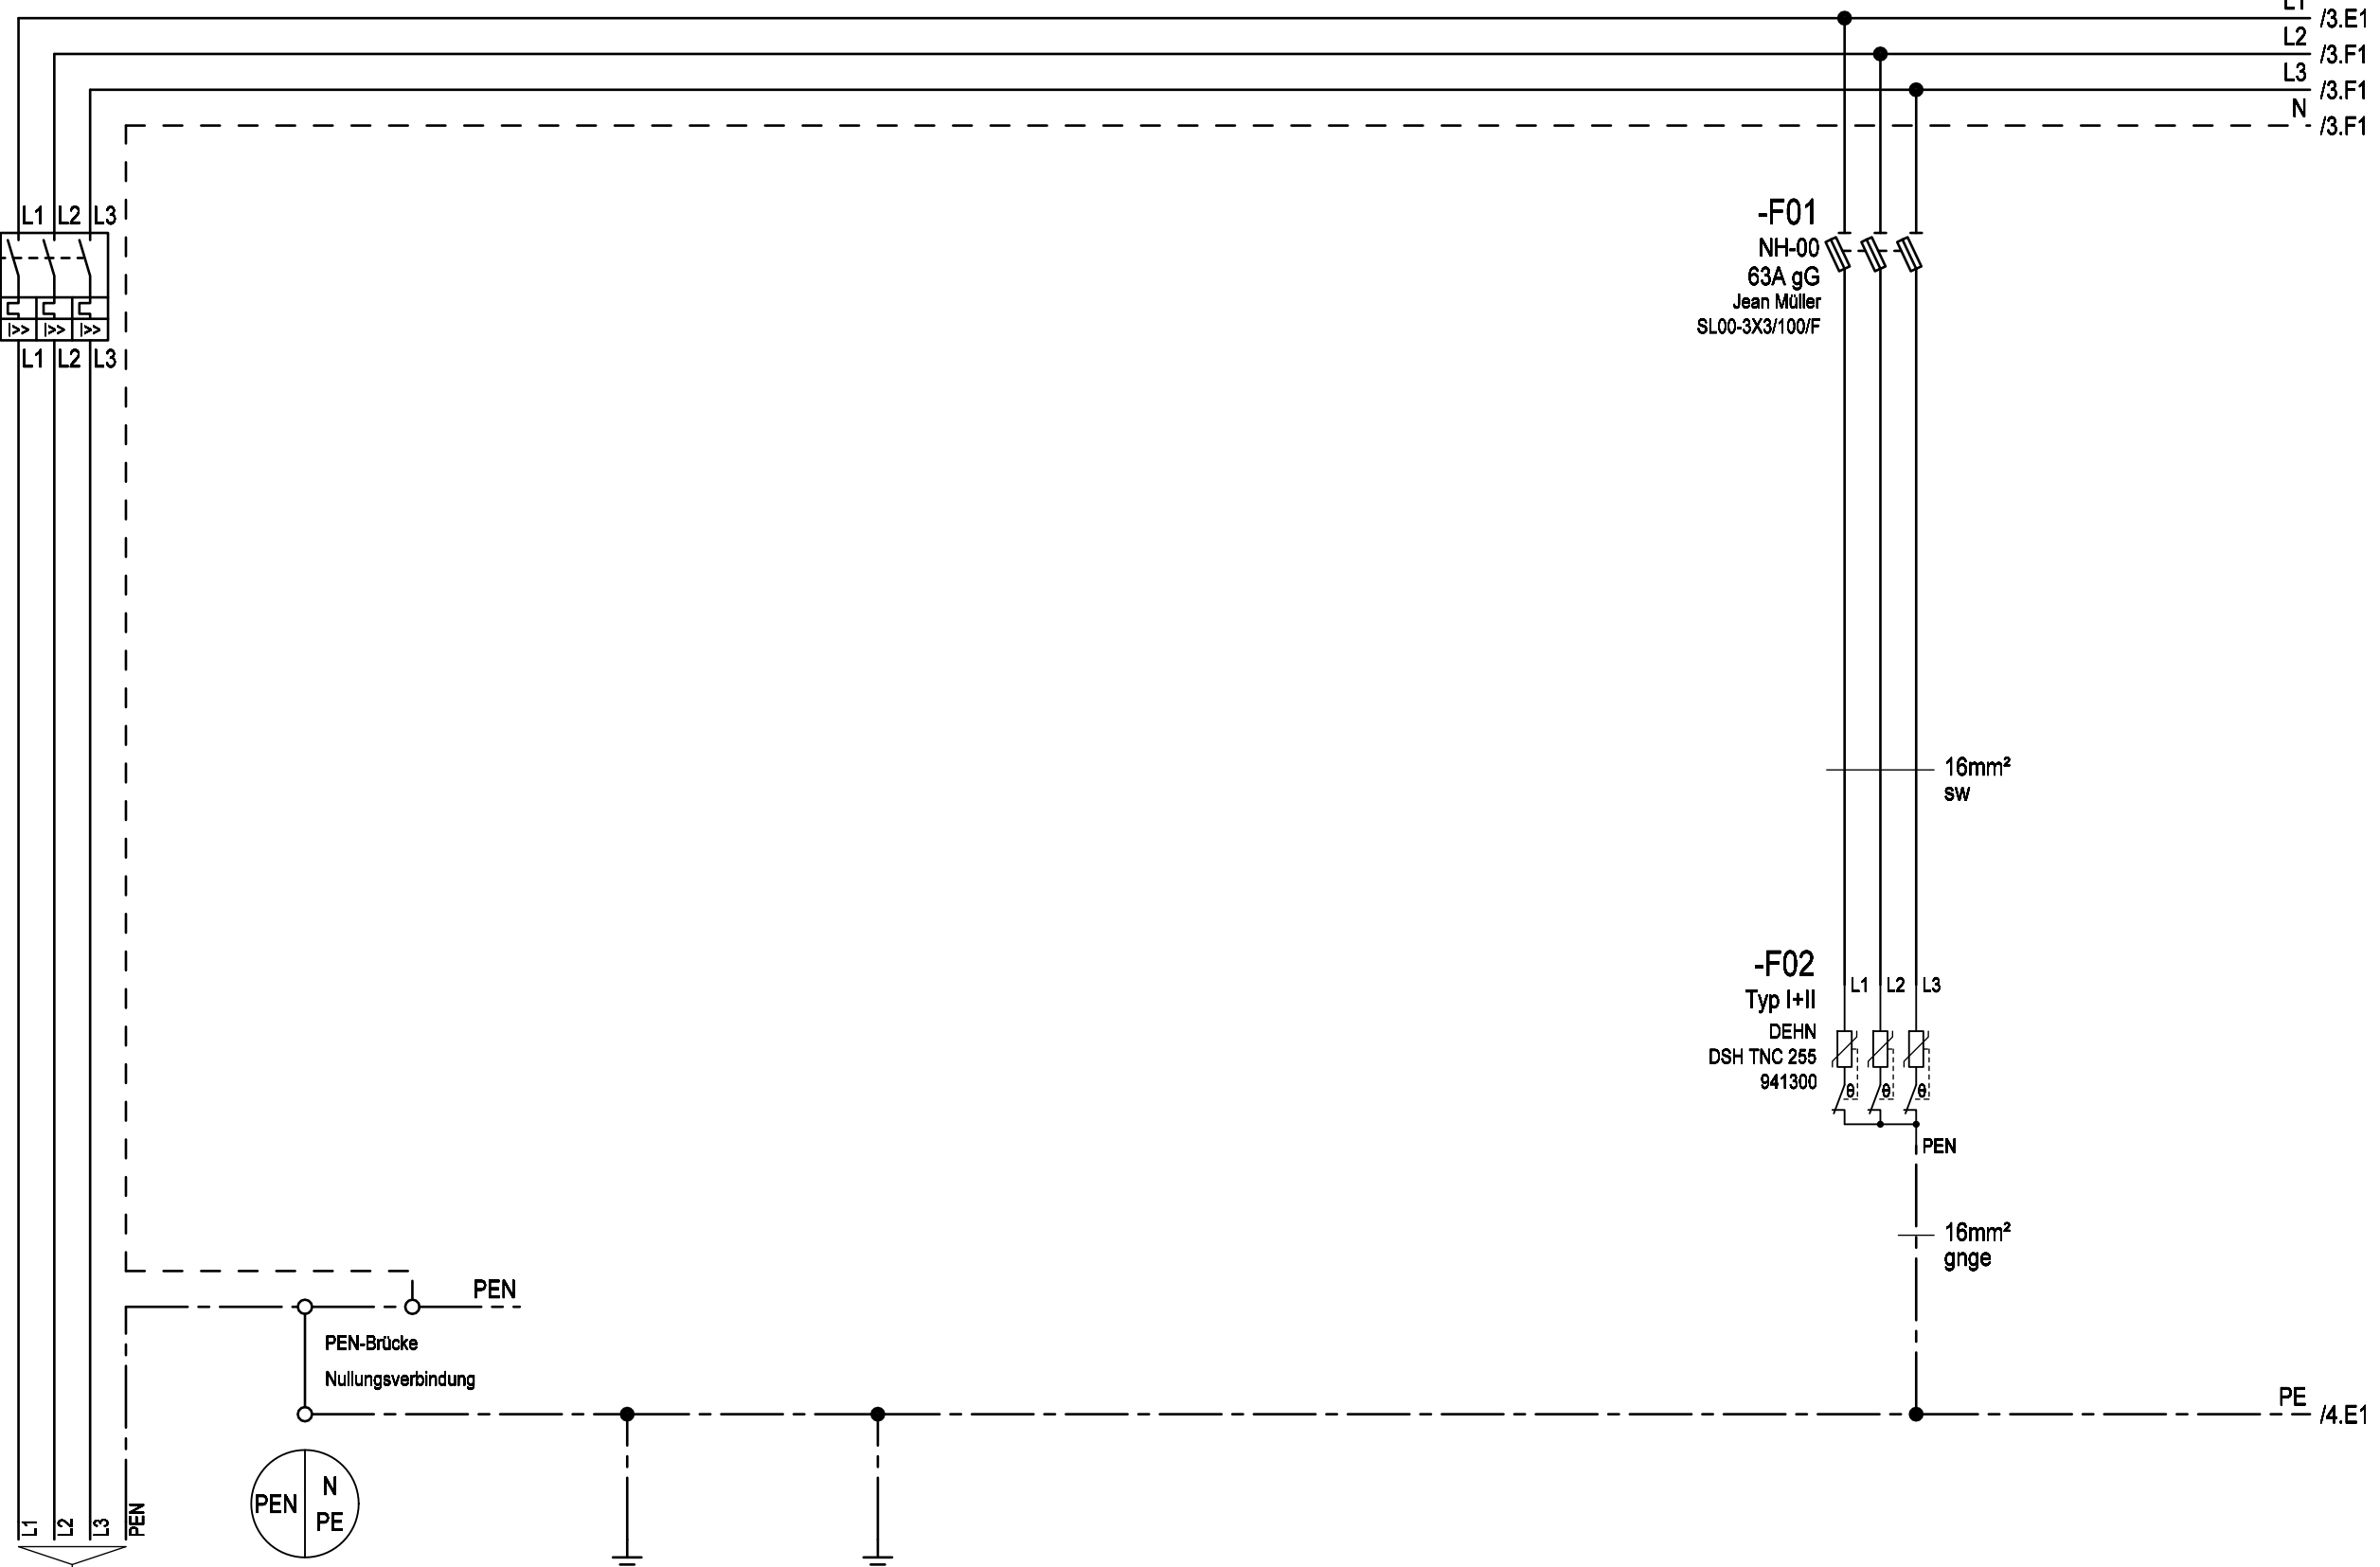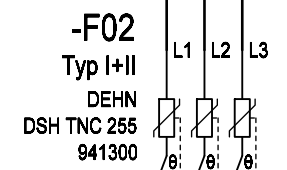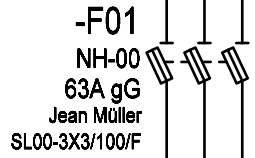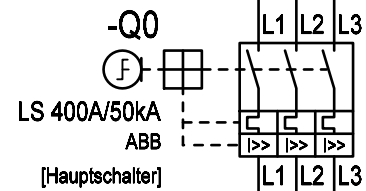

Zuleitung	Gehäuse Einsatz Türen	Erdungsbolzen M12 Erdspieß	Überspannungsschutz Typ 1+2
-----------	-----------------------------	-------------------------------	--------------------------------

max.4x240mm²
(Kabelschuhanschluss M10)

			Datum	31.03.2017	Ersteller: _____	Auftraggeber: _____	Projektbeschreibung: _____	N:/CAD-Entwürfe/CAD-Baustrom/baustrom24.pro	=A400AMS20_1_S
			Bearbeiter	ME			Baustromwandler 400A	Zeichnungsnummer: _____	+A400AMS20_1_S
			Geprüft	MEHLER			Ausführung für Salzburg Netz	Angebotsnummer: _____	01 Verteilerplan (Blatt 2/4)
			Norm	EN 61439-4				Stromlaufplan	

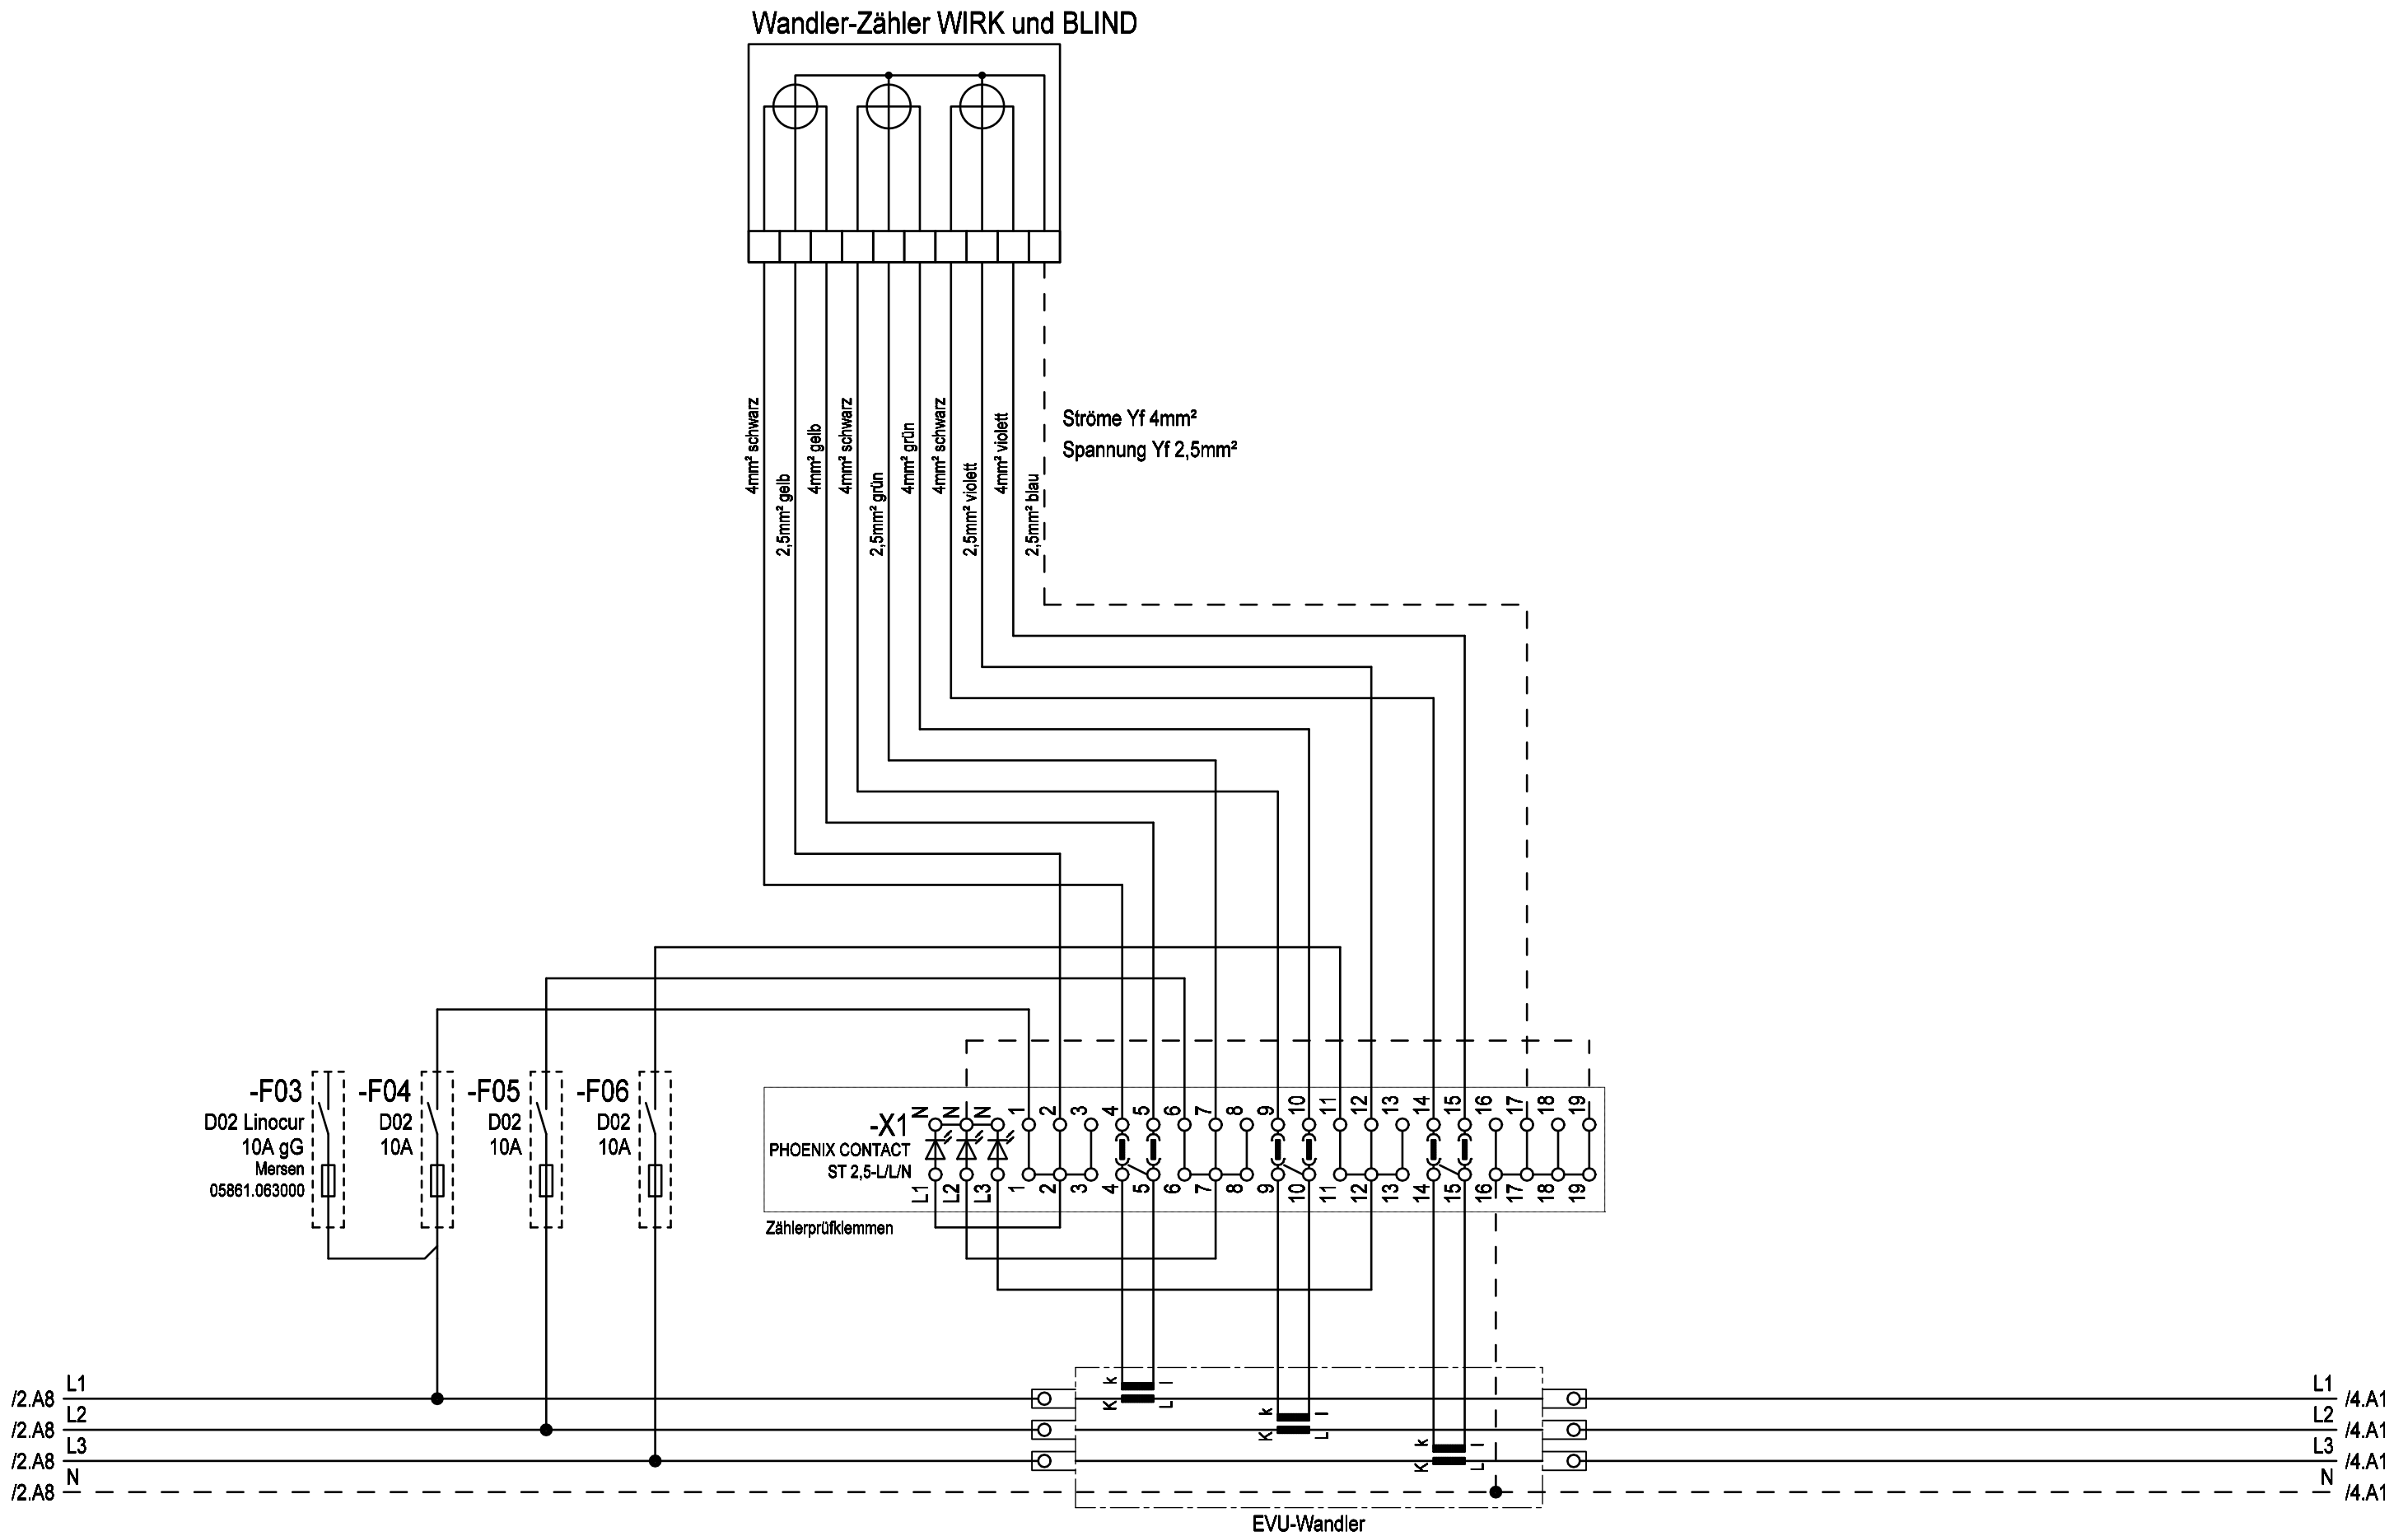

			Datum	31.03.2017	Ersteller: 	Auftraggeber:	Projektbeschreibung: Baustromwandler 400A Ausführung für Salzburg Netz	N:\CAD-Entwürfe\CAD-Baustrom\baustrom24.pro		=A400AMS20_1_S
			Bearbeiter	ME				Zeichnungsnummer: Angebotsnummer:		+A400AMS20_1_S
			Geprüft	MEHLER				Stromlaufplan		01 Verteilerplan (Blatt 3/4)
R. Änderung	Datum	Name	Norm	EN 61439-4						




Weitergabe bzw. Vervielfältigung dieser Unterlagen, sowie die Verwertung und Mitteilung deren Inhaltes ist nicht gestattet.
-Alle Rechte vorbehalten- MEHLER Elektrotechnik Ges.m.b.H

Erstellt mit ELCAD/AUCOPLAN (R) 2023 SP2
Druckdatum: 15.07.2025 14:23
Ursprung

Ersatz durch

Ersatz für

3x400V/230V 50Hz

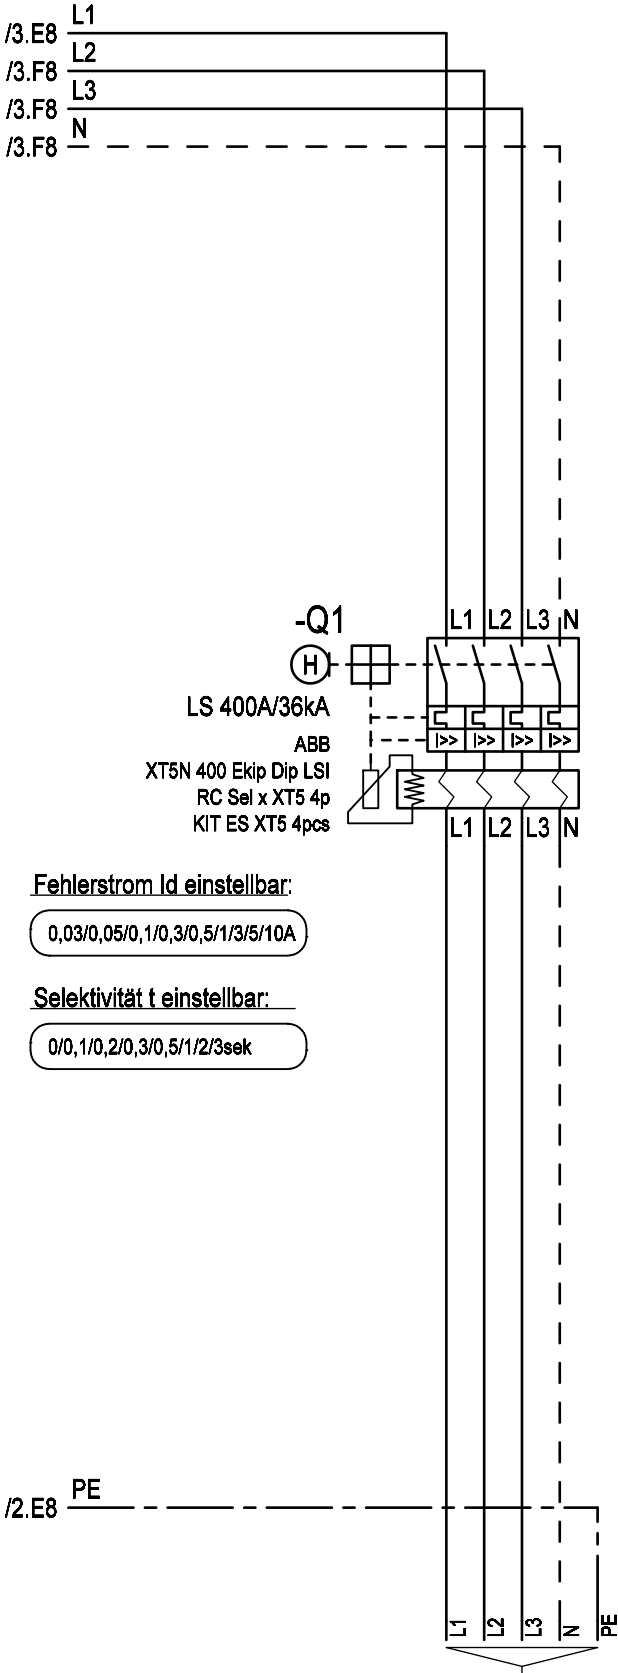

Fehlerstrom Id einstellbar:
0,03/0,05/0,1/0,3/0,5/1/3/5/10A

Selektivität t einstellbar:
0/0,1/0,2/0,3/0,5/1/2/3sek

			Datum	31.03.2017	Ersteller: 	Auftraggeber:	Projektbeschreibung: Baustromwandler 400A Ausführung für Salzburg Netz	N:/CAD-Entwürfe/CAD-Baustrom/baustrom24.pro		=A400AMS20_1_S	
			Bearbeiter	ME				Zeichnungsnummer:		Angebotsnummer:	+A400AMS20_1_S
			Geprüft	MEHLER				Stromlaufplan			
R. Änderung	Datum	Name	Norm	EN 61439-4							
										01 Verteilerplan (Blatt 4/4)	