


Weitergabe bzw. Vervielfältigung dieser Unterlagen, sowie die Verwertung und Mitteilung deren Inhaltes ist nicht gestattet.
-Alle Rechte vorbehalten- MEHLER Elektrotechnik Ges.m.b.H


Ersatz durch

Ersatz für


Erstellt mit ELCAD/AUCOPLAN (R) 2023 SP2
Druckdatum: 15.07.2025 14:23
Ursprung

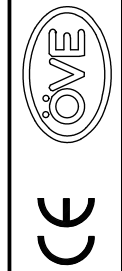

VERTEILERMASSE: Breite: 1490mm Höhe: 1450mm Tiefe: 400mm			SCHUTZART IP54	FARBE RAL 7032	AUFBAUART Schutzklasse I	BERÜHRUNGSSCHUTZ Kunststoffblenden	VERSCHLUSS Dreipunktschwenkhebel	KABELEINFÜHRUNGEN geschlossen Gummitüllen	
---	--	--	-------------------	-------------------	-----------------------------	---------------------------------------	-------------------------------------	---	--

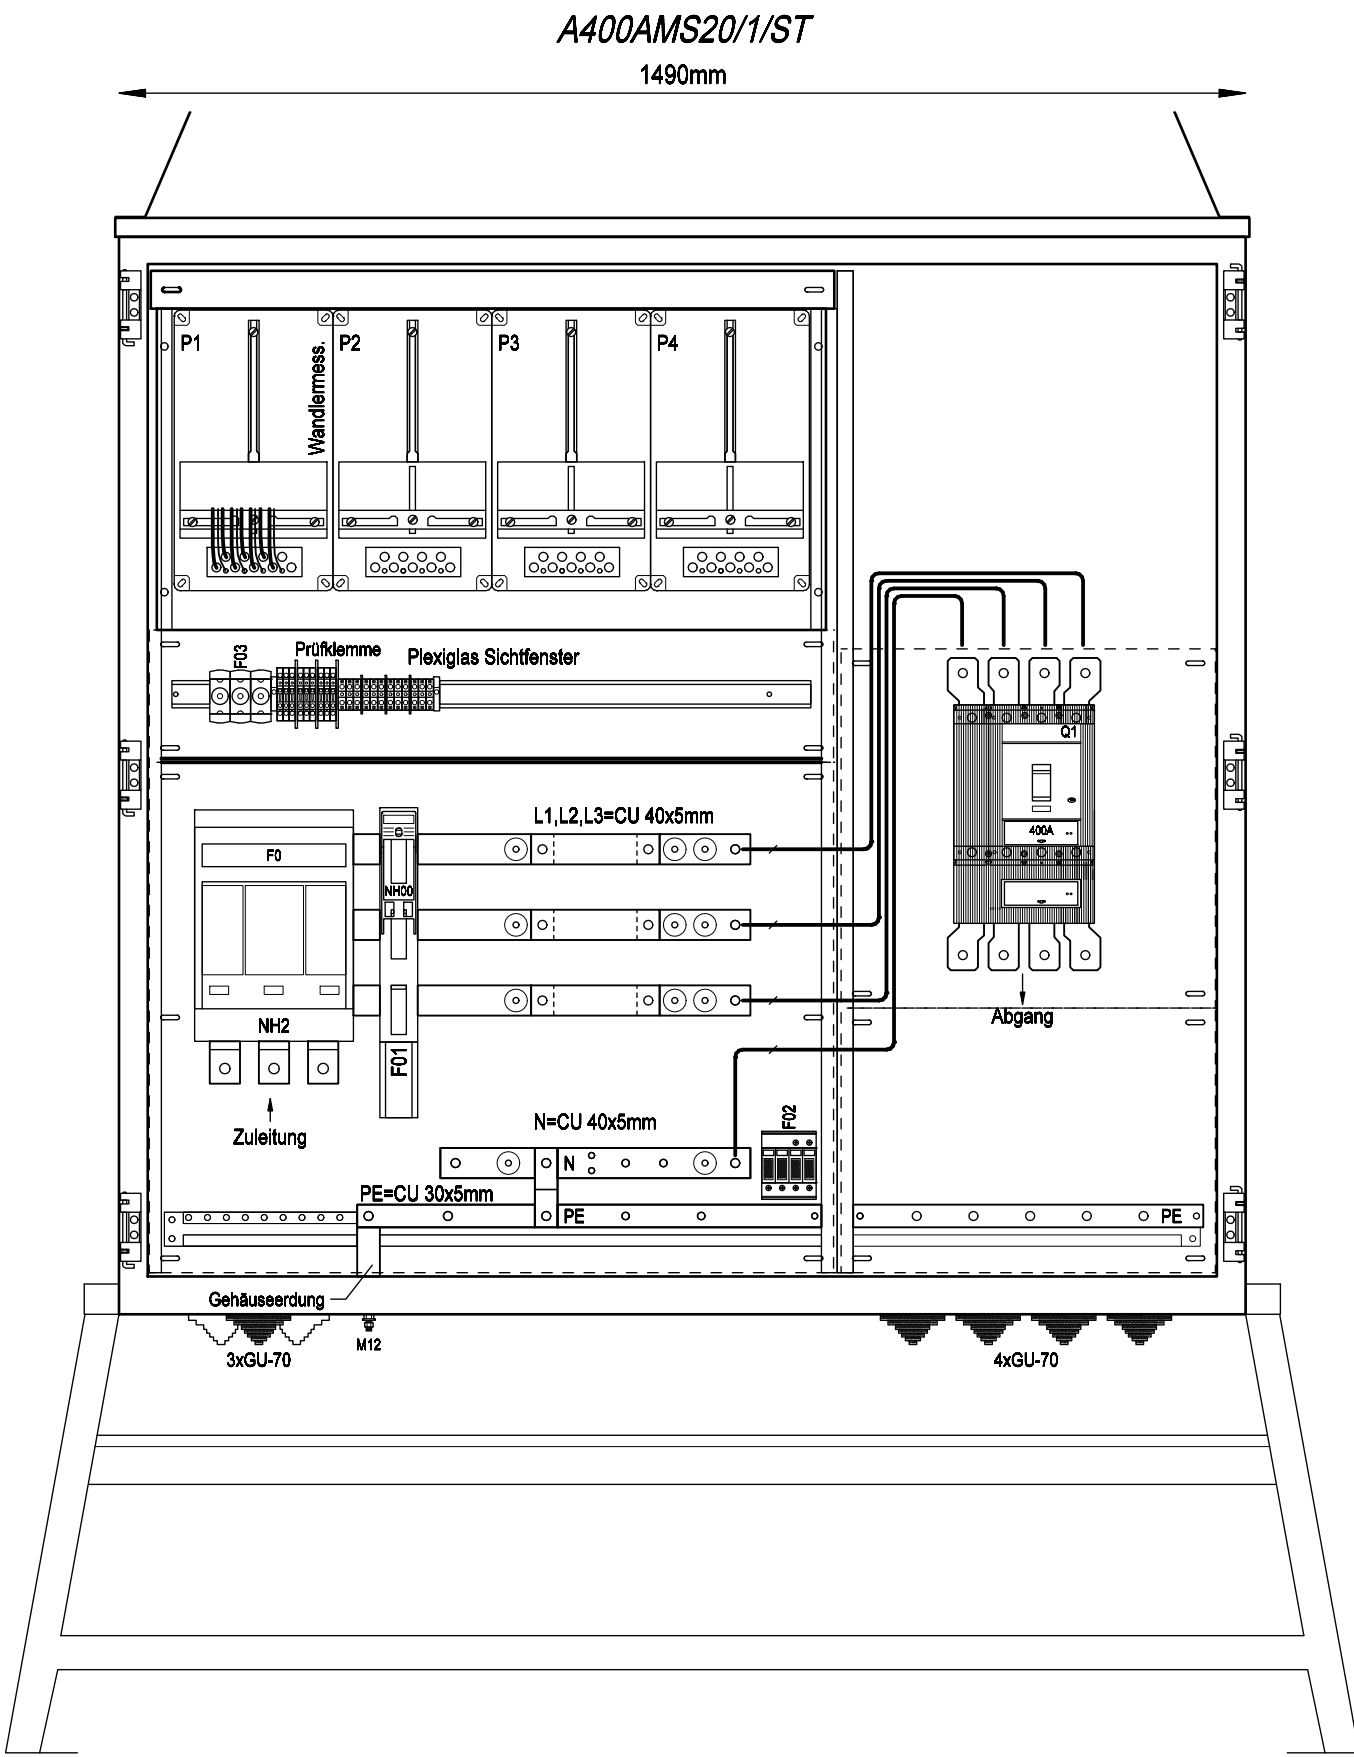

Frontansicht ohne Tür

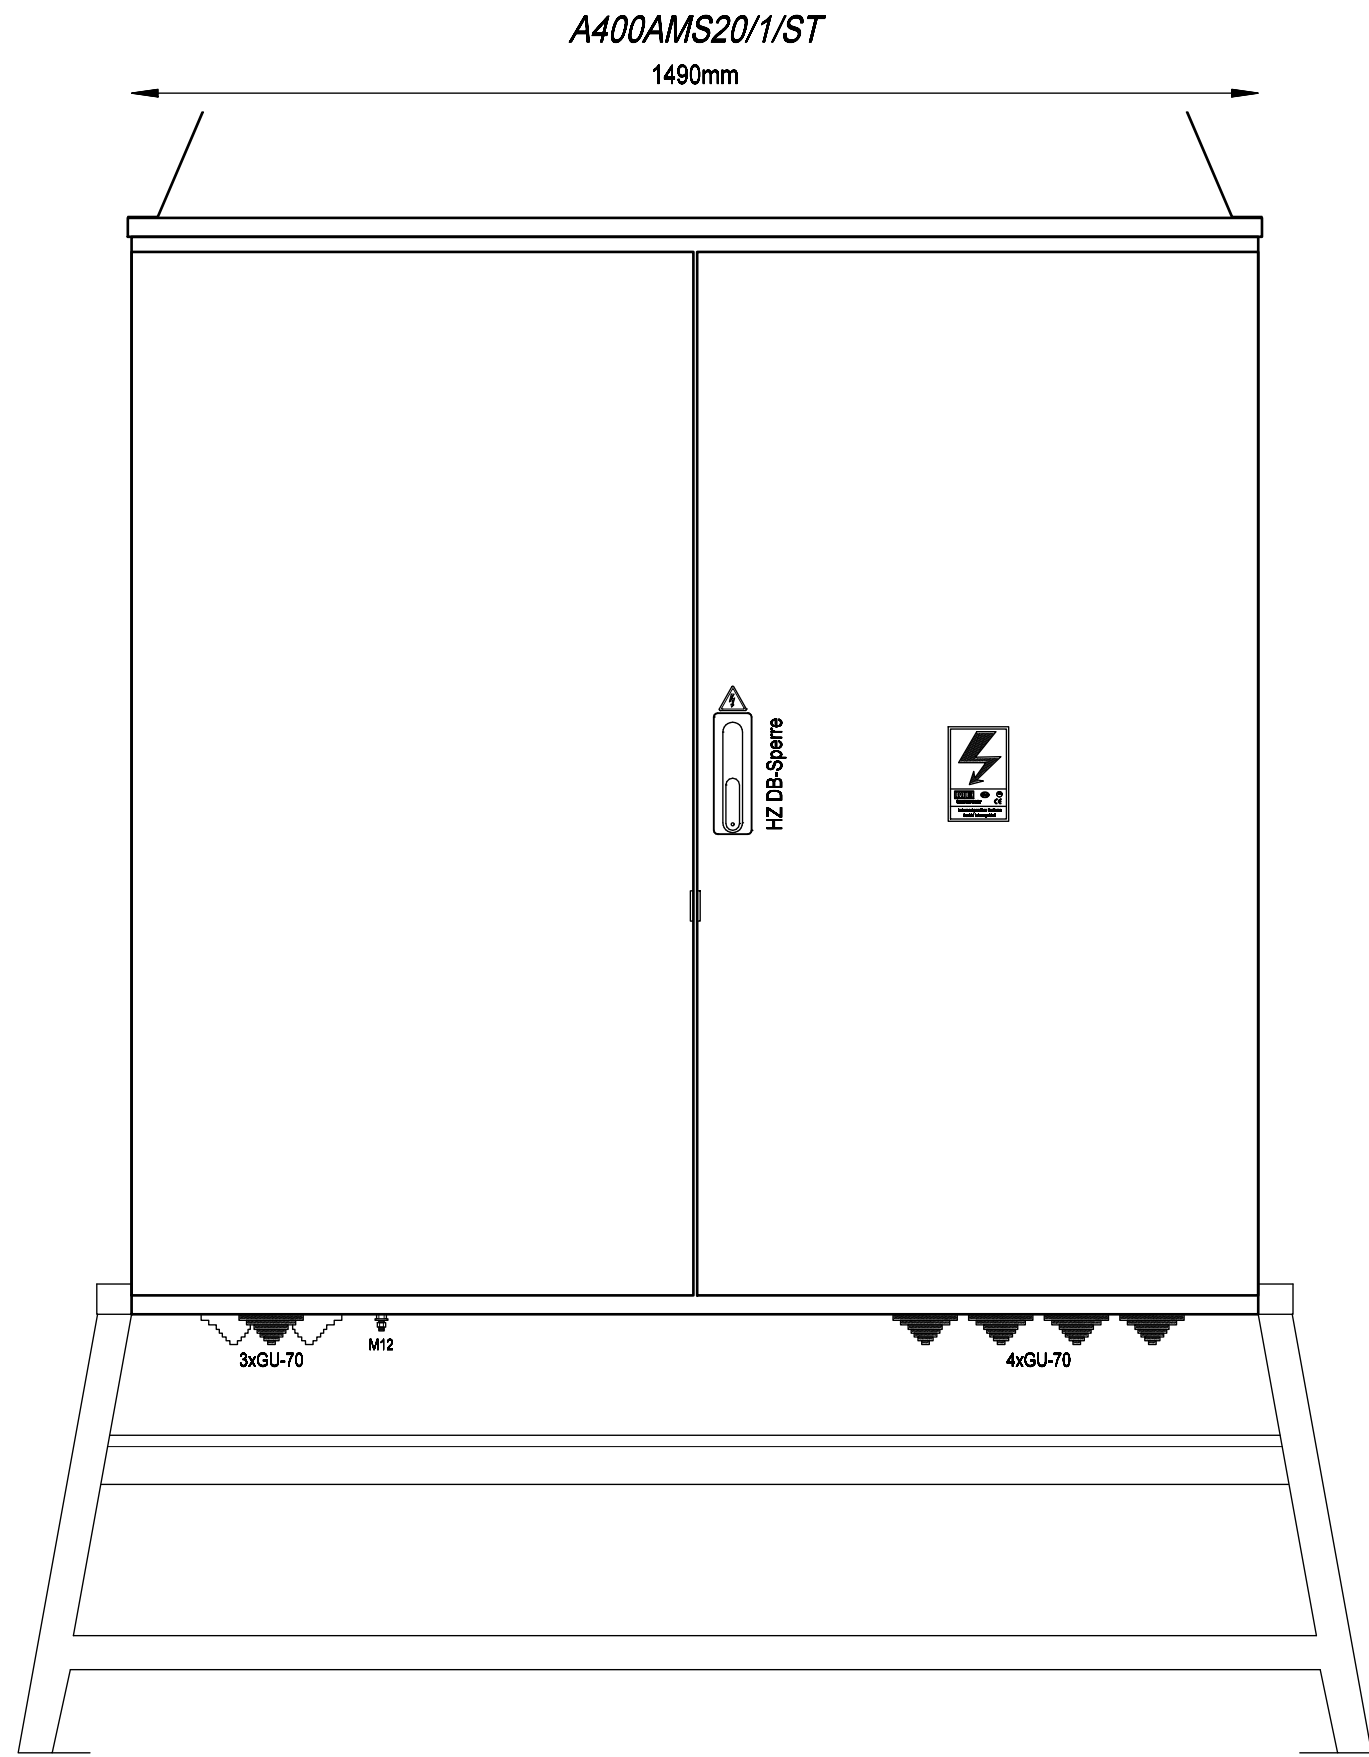

Frontansicht mit Tür

			Datum	31.03.2017	Ersteller:		Auftraggeber:	Projektbeschreibung:	N:/CAD-Entwürfe/CAD-Baustrom/baustrom24.pro		=A400AMS20/1/ST
			Bearbeiter	ME				Baustromwandler 400A	Zeichnungsnummer:	Angebotsnummer:	+A400AMS20/1/ST
			Geprüft	MEHLER				Ausführung Energienetze Steiermark	Aufbauplan		01 Verteilerplan (Blatt 1/4)
R.	Änderung	Datum	Name	Norm	EN 61439-4						



Weitergabe bzw. Vervielfältigung dieser Unterlagen, sowie die Verwertung und Mitteilung deren Inhaltes ist nicht gestattet.
-Alle Rechte Vorbehalten- MEHLER Elektrotechnik Ges.m.b.H

Ersatz durch

Ersatz für

Erstellt mit ELCAD/AUCOPLAN (R) 2023 SP2
Druckdatum: 15.07.2025 14:23
Ursprung

R. Änderung	Datum	Name	Datum	31.03.2017	Ersteller:	Auftraggeber:	Projektbeschreibung: Baustromwandler 400A Ausführung Energienetze Steiermark	N:/CAD-Entwürfe/CAD-Baustrom/baustrom24.pro		=A400AMS20_1_ST
			Bearbeiter	ME				Zeichnungsnummer:	Angebotsnummer:	+A400AMS20_1_ST
			Geprüft	MEHLER				Stromlaufplan		01 Verteilerplan (Blatt 2/4)
			Norm	EN 61439-4						

3x400V/230V 50Hz

-F0
NH-II
400A gG
Jean Müller
KETO-2-3/100/AOU/F

-F01
NH-00
63A gG
Jean Müller
SL00-3X3/100/F

-F02
Typ I+II
DEHN
DSH TNC 255
941300

L1 /3.E1
L2 /3.F1
L3 /3.F1
N /3.F1

16mm²
sw

16mm²
gnge

PE /4.E1

Zuleitung

Gehäuse
Einsatz
Türen

Erdungsbolzen M12
Erdspieß

Überspannungsschutz
Typ 1+2

max.4x240mm²



(Kabelschuhanschluss M12)



Weitergabe bzw. Vervielfältigung dieser Unterlagen, sowie die Verwertung und Mitteilung deren Inhaltes ist nicht gestattet.
-Alle Rechte vorbehalten- MEHLER Elektrotechnik Ges.m.b.H

Erstellt mit ELCAD/AUCOPLAN (R) 2023 SP2
Druckdatum: 15.07.2025 14:23
Ursprung

		Datum	31.03.2017	Ersteller:			Projektbeschreibung:	N:/CAD-Entwürfe/CAD-Baustrom/baustrom24.pro		=A400AMS20_1_ST	
		Bearbeiter	ME				Baustromwandler 400A Ausführung Energienetze Steiermark	Zeichnungsnummer:		Angebotsnummer:	
		Geprüft	MEHLER							+A400AMS20_1_ST	
R. Änderung	Datum	Name	Norm					Stromlaufplan		01 Verteilerplan (Blatt 3/4)	

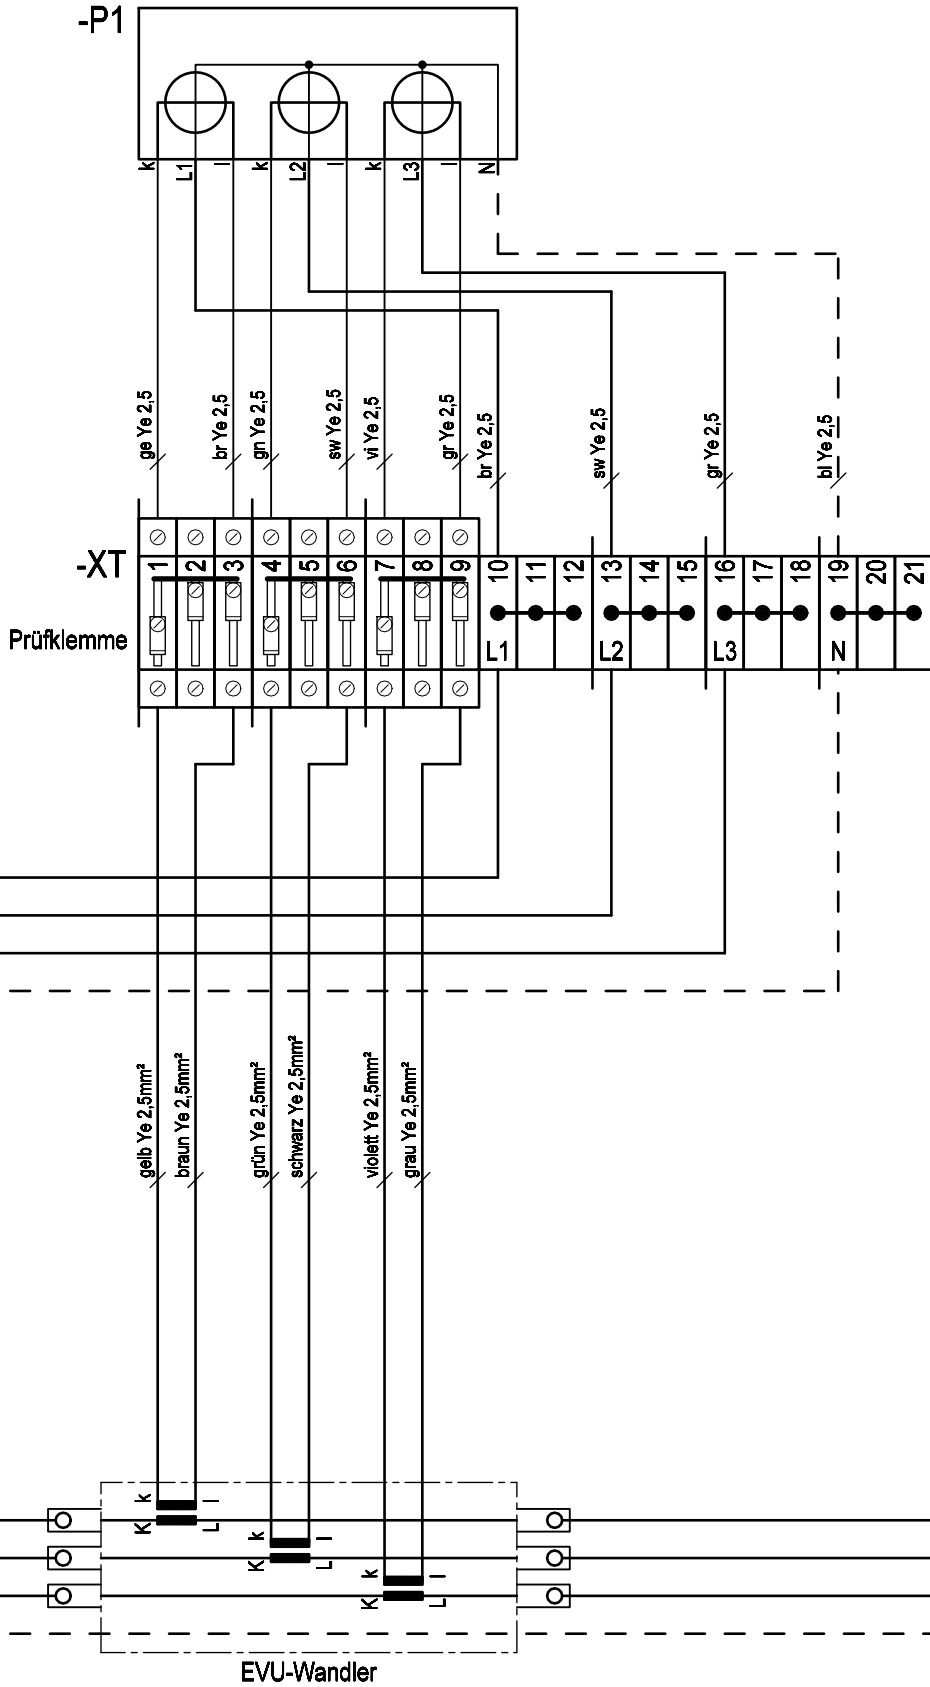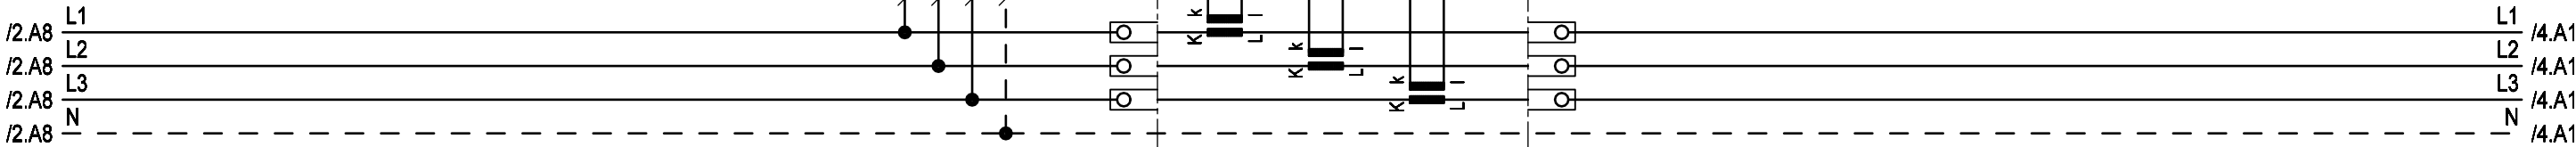

-F03
D01
10A gG
Schrack
SI313010

-P1

-XT

Prüfklemme

EVU-Wandler




Weitergabe bzw. Vervielfältigung dieser Unterlagen, sowie die Verwertung und Mitteilung deren Inhaltes ist nicht gestattet.
-Alle Rechte vorbehalten- MEHLER Elektrotechnik Ges.m.b.H

Erstellt mit ELCAD/AUCOPLAN (R) 2023 SP2
Druckdatum: 15.07.2025 14:23
Ursprung

Ersatz durch
Ersatz für

R. Änderung	Datum	Name	Datum	31.03.2017	Ersteller:	Auftraggeber: _____	Projektbeschreibung: _____ Baustromwandler 400A Ausführung Energienetze Steiermark	N:/CAD-Entwürfe/CAD-Baustrom/baustrom24.pro		=A400AMS20_1_ST
			Bearbeiter	ME				Zeichnungsnummer:	Angebotsnummer:	+A400AMS20_1_ST
			Geprüft	MEHLER				Stromlaufplan		01 Verteilerplan (Blatt 4/4)
			Norm	EN 61439-4						

3x400V/230V 50Hz

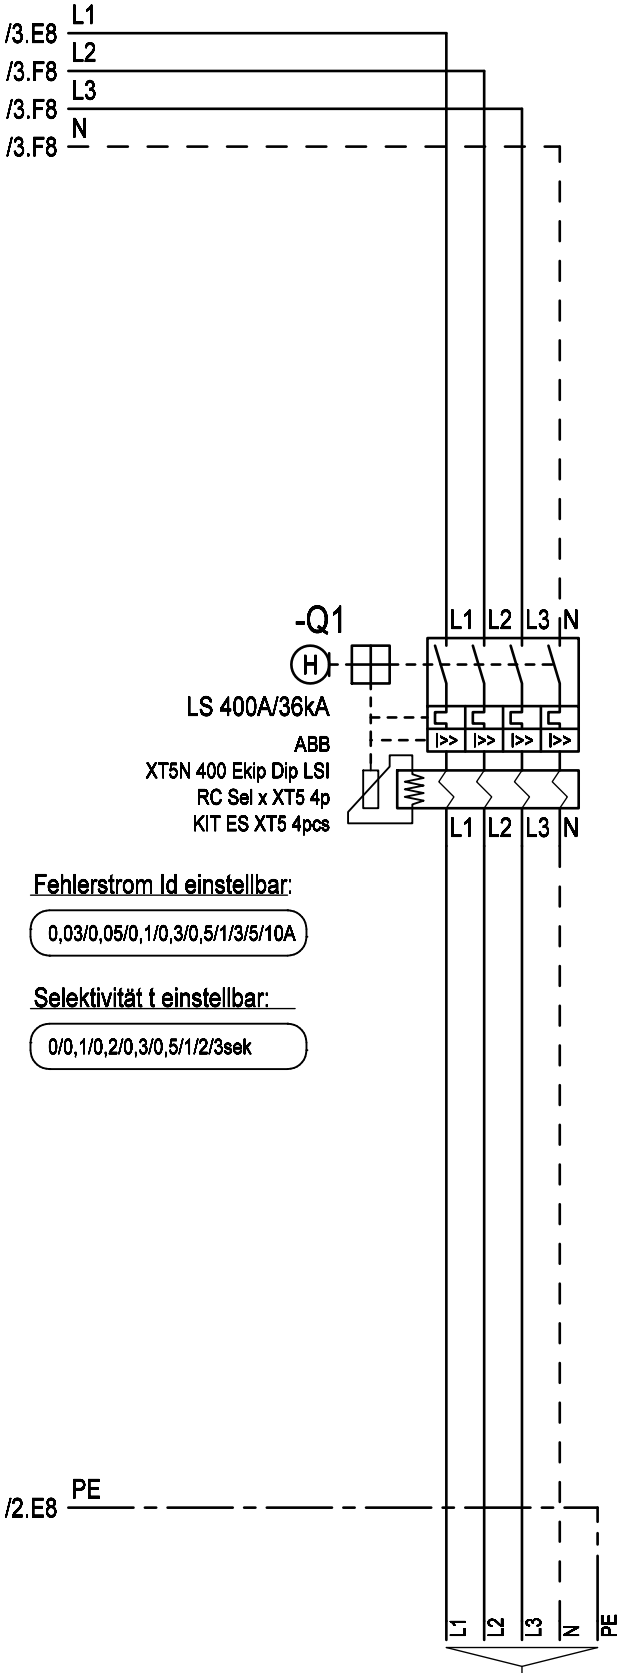

Fehlerstrom Id einstellbar:

0,03/0,05/0,1/0,3/0,5/1/3/5/10A

Selektivität t einstellbar:

0/0,1/0,2/0,3/0,5/1/2/3sek

Abgang

max.5x240mm²
(Kabelschuhanschluss M10)