



**VERTEILERMASSE:**

**Breite:** 1490 x **Höhe:** 1450 x **Tiefe:** 400mm

**SCHUTZART**

IP54

**FARBE**

RAL 7032

## AUFBAUART

## Schutzklasse I

## BERÜHRUNGSSCHUTZ

## Kunststoffblenden

**VERSCHLUSS**

## Dreipunktschwenkhebel

## KABELEINFÜHRUNGEN




geschlossen

## Gummitüllen

**A400AMS20/1/V**


1490mm

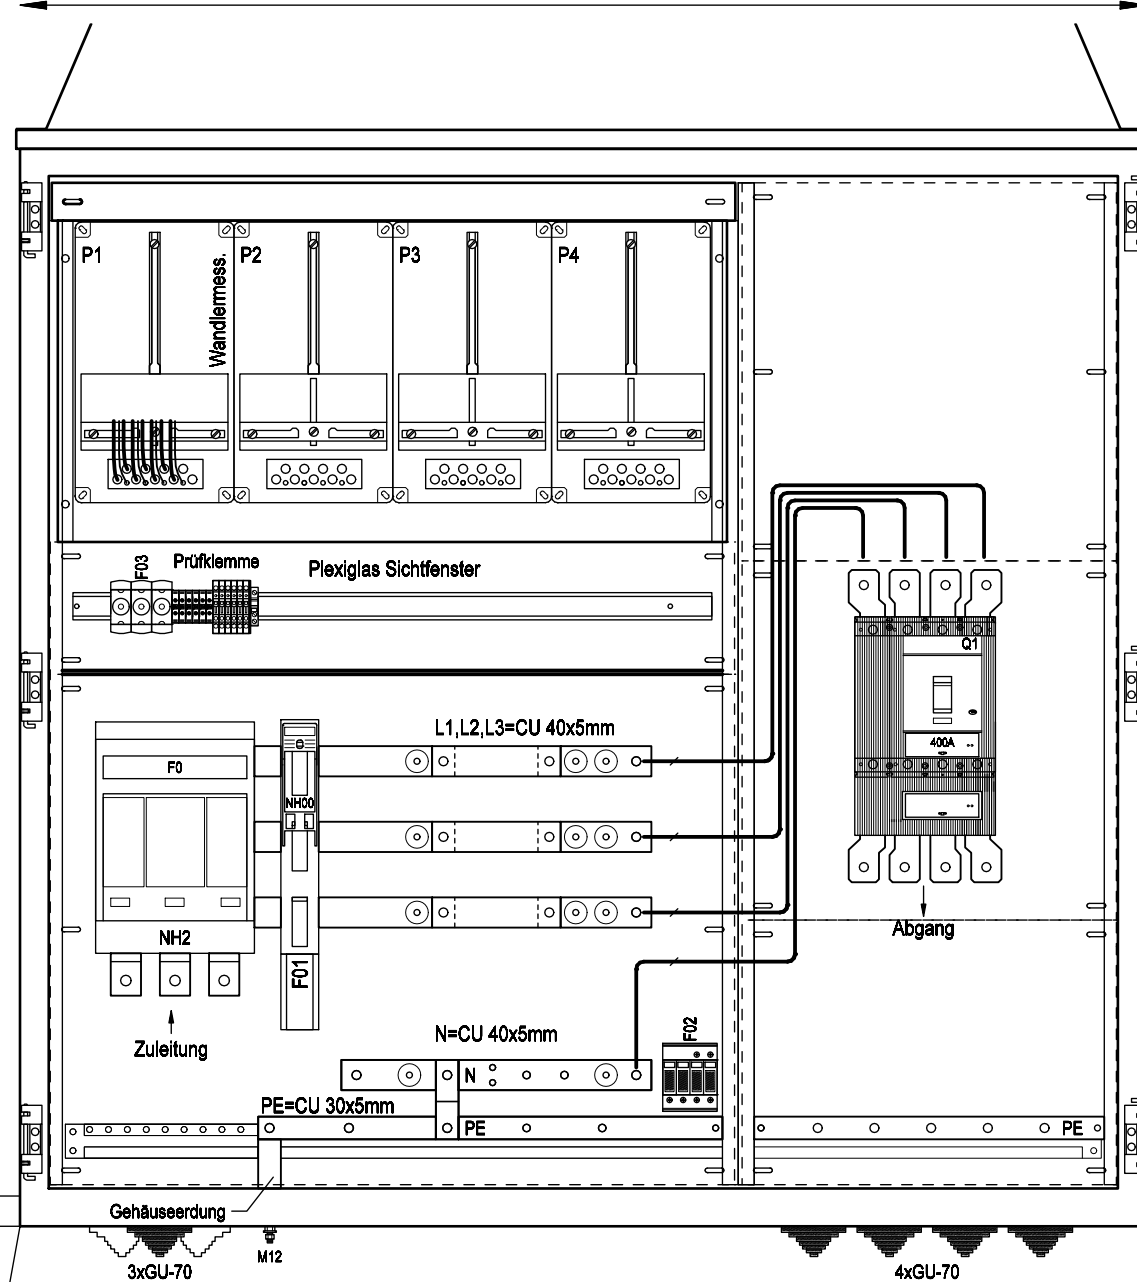

### Frontansicht ohne Tür


**A400AMS20/1V**

1490mm

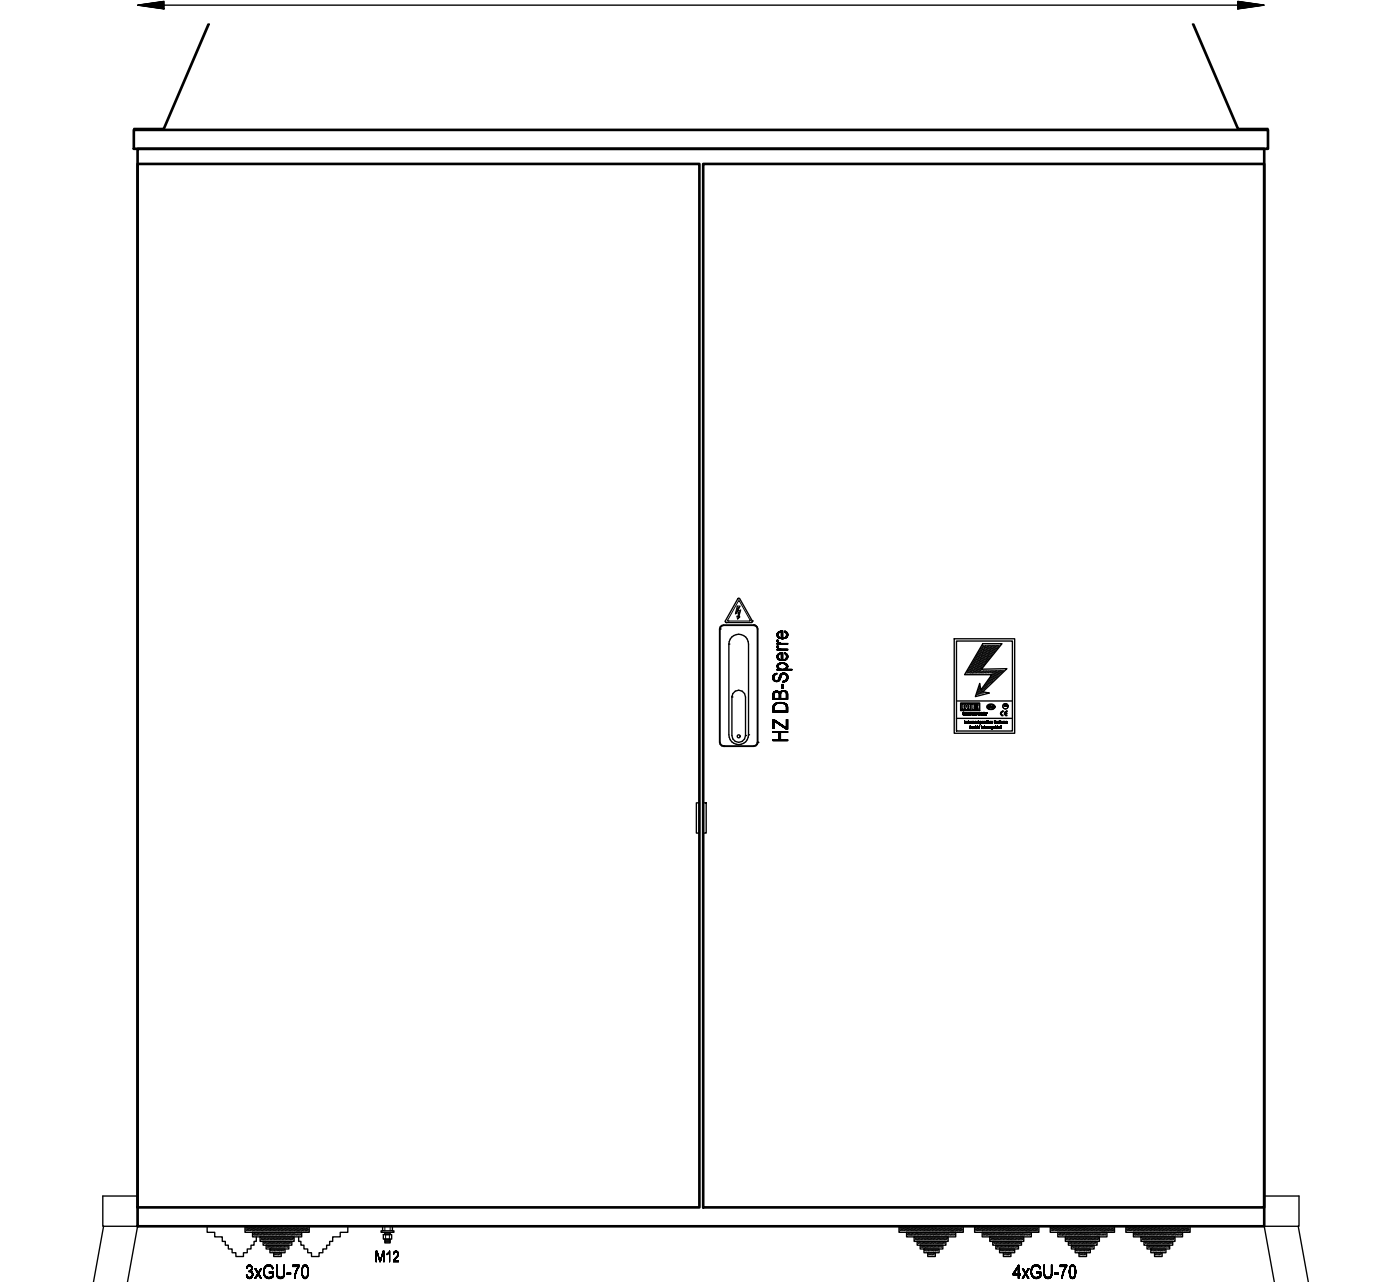

### Frontansicht mit Tür

|             |       |      |            |            |   |                                                                                     |                                             |                 |                                 |
|-------------|-------|------|------------|------------|---|-------------------------------------------------------------------------------------|---------------------------------------------|-----------------|---------------------------------|
|             |       |      | Datum      | 09.01.2019 | Ersteller: _____<br> | Auftraggeber: _____<br>Baustromwandler 400A<br>Ausführung Vorarlberger Energienetze | N:/CAD-Entwürfe/CAD-Baustrom/baustrom24.pro |                 | =A400AMS20/1/V                  |
|             |       |      | Bearbeiter | ME         |   |                                                                                     | Zeichnungsnummer:                           | Angebotsnummer: | +A400AMS20/1/V                  |
|             |       |      | Gepüft     | MEHLER     |   |                                                                                     | Aufbauplan                                  |                 | 01 Verteilerplan<br>(Blatt 1/4) |
| R. Änderung | Datum | Name | Norm       | EN 61439-4 |   |                                                                                     |                                             |                 |                                 |




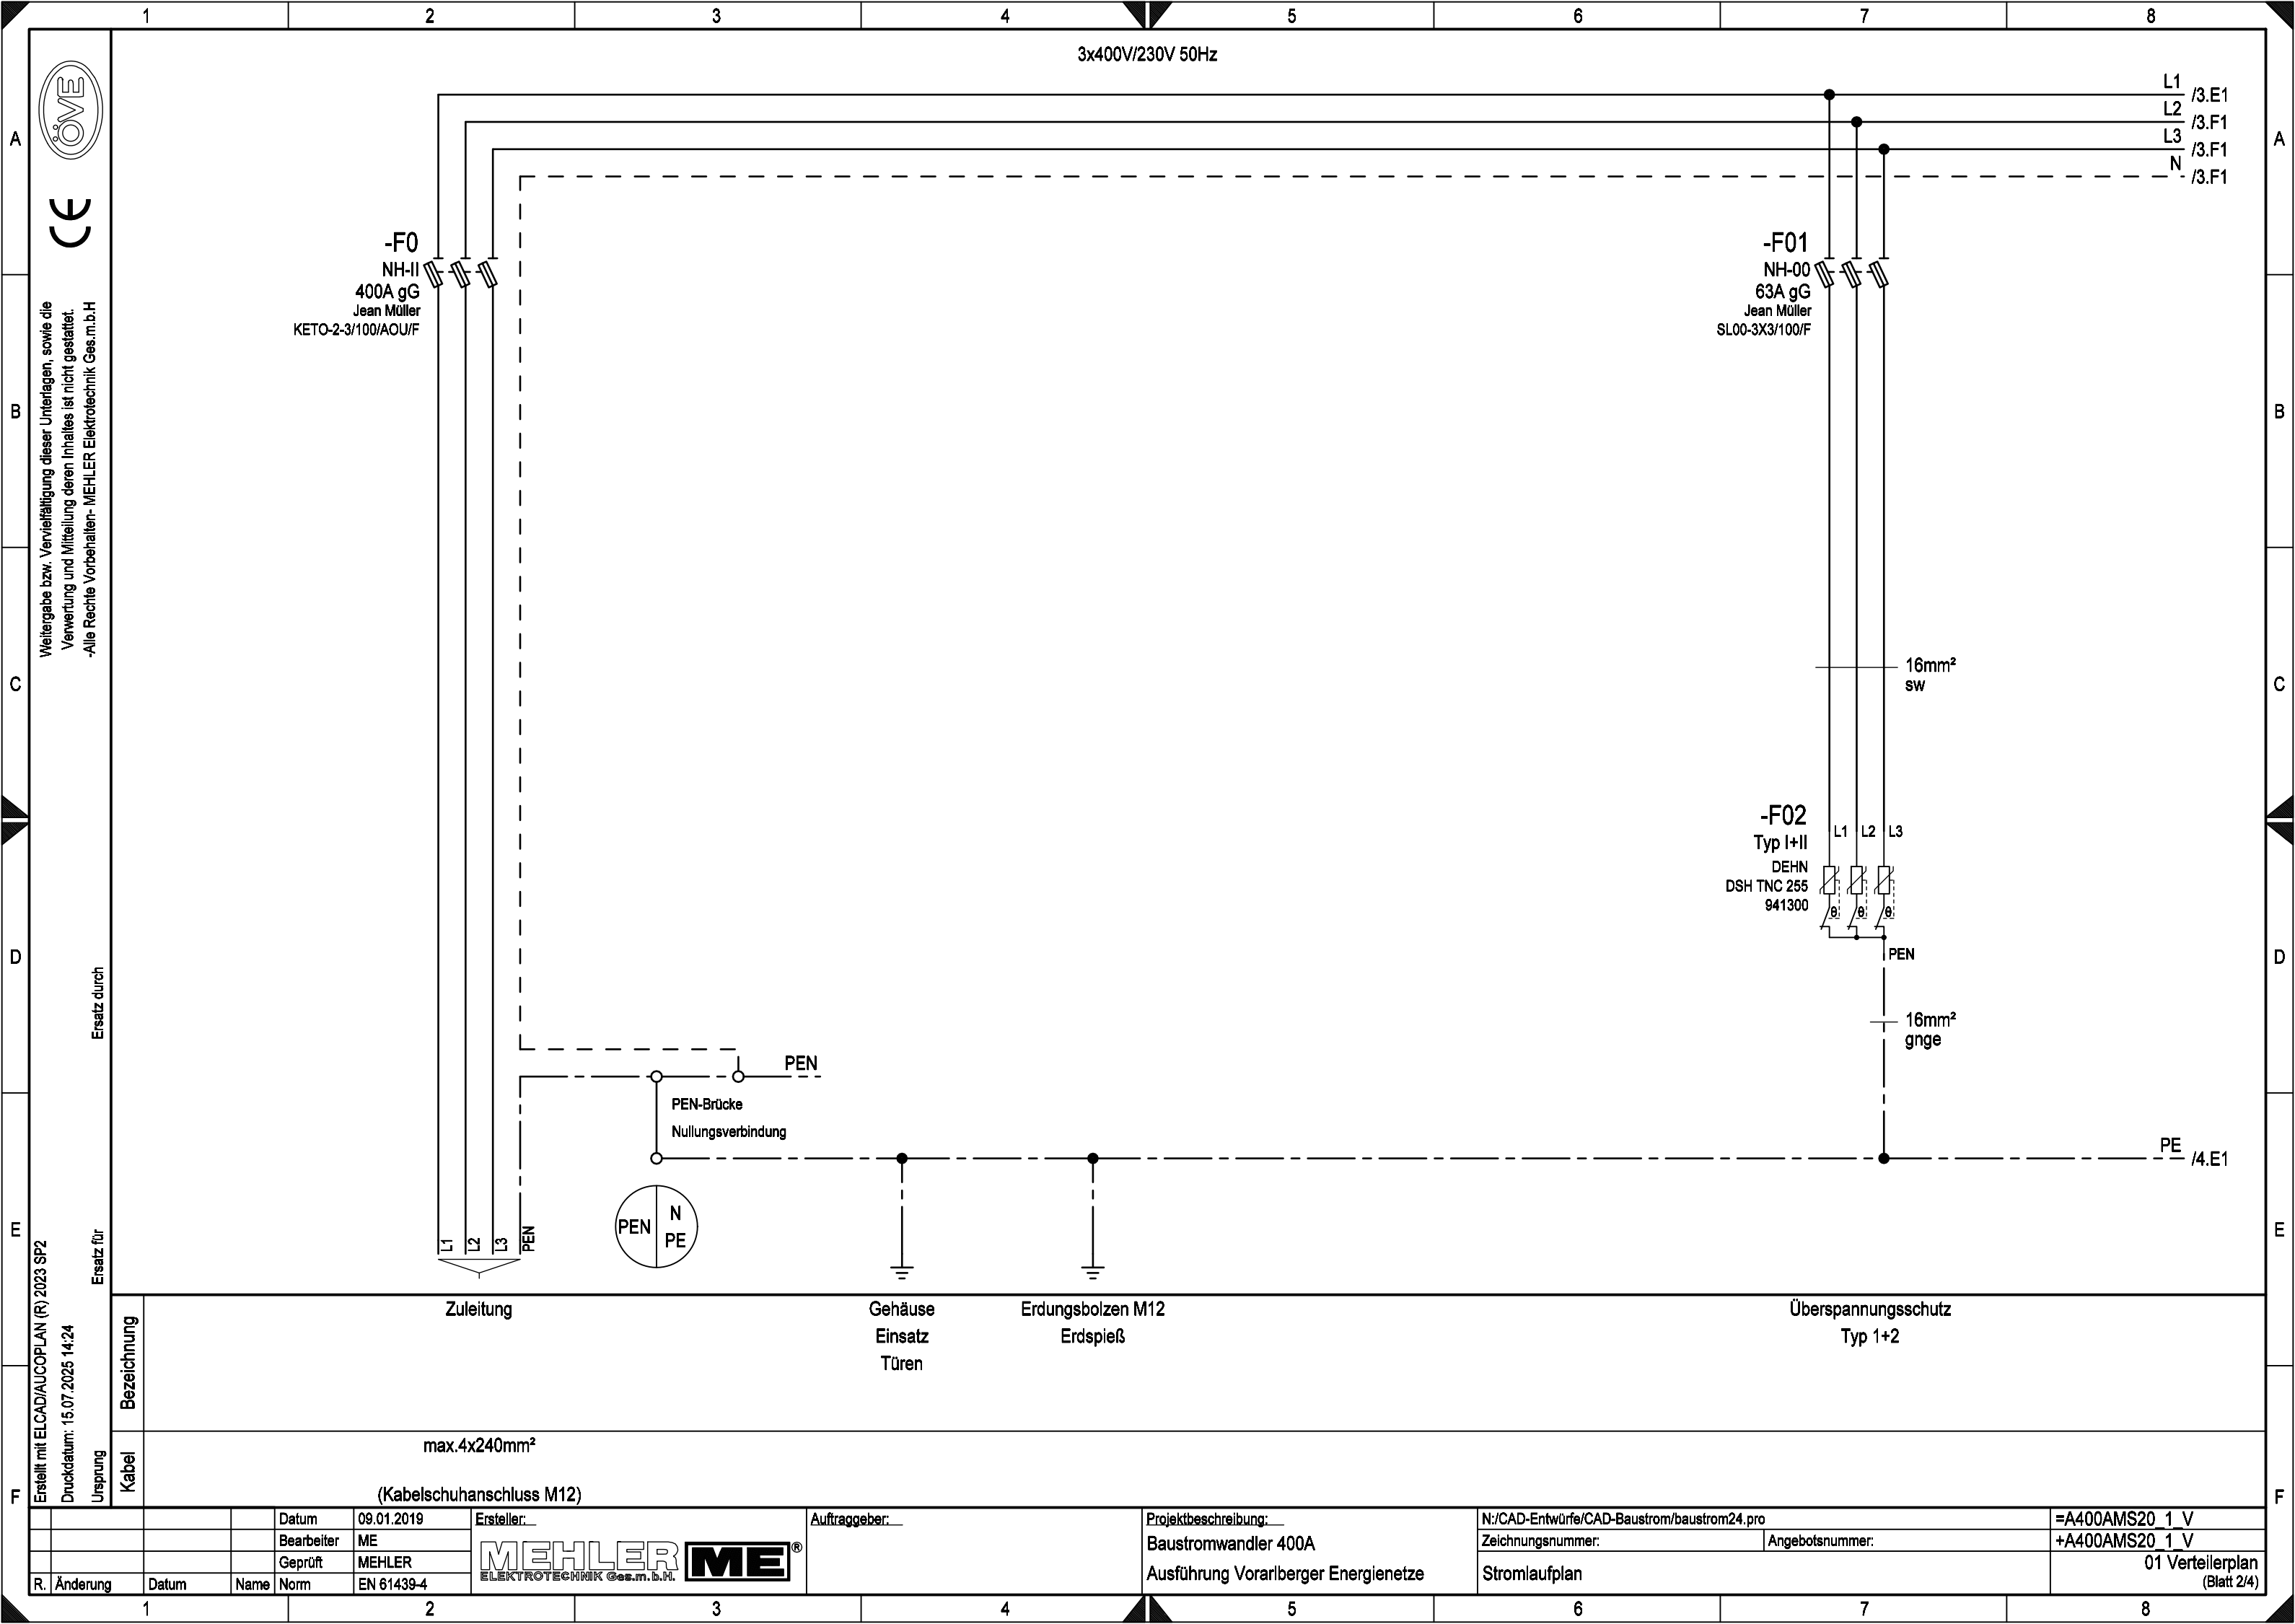




Weitergabe bzw. Vervielfältigung dieser Unterlagen, sowie die Verwertung und Mitteilung deren Inhaltes ist nicht gestattet.  
-Alle Rechte vorbehalten- MEHLER Elektrotechnik Ges.m.b.H

Erstellt mit ELCAD/AUCOPLAN (R) 2023 SP2  
Druckdatum: 15.07.2025 14:24  
Ursprung

|             |       |      |            |            |            |  |                                      |                                             |                                 |
|-------------|-------|------|------------|------------|------------|--|--------------------------------------|---------------------------------------------|---------------------------------|
|             |       |      | Datum      | 09.01.2019 | Ersteller: |  | Projektbeschreibung:                 | N:/CAD-Entwürfe/CAD-Baustrom/baustrom24.pro | =A400AMS20 1_V                  |
|             |       |      | Bearbeiter | ME         |            |  | Baustromwandler 400A                 | Zeichnungsnummer:                           | Angebotsnummer:                 |
|             |       |      | Geprüft    | MEHLER     |            |  | Ausführung Vorarlberger Energienetze |                                             |                                 |
| R. Änderung | Datum | Name | Norm       | EN 61439-4 |            |  |                                      | Stromlaufplan                               | 01 Verteilerplan<br>(Blatt 3/4) |

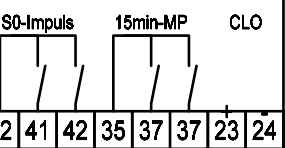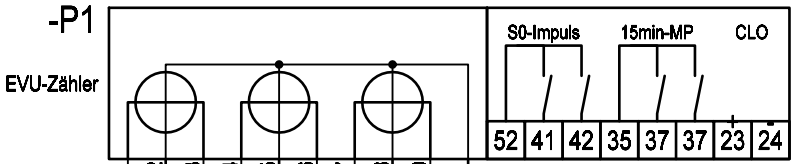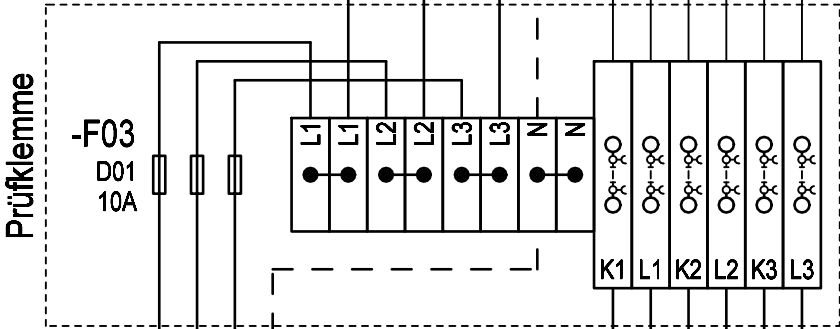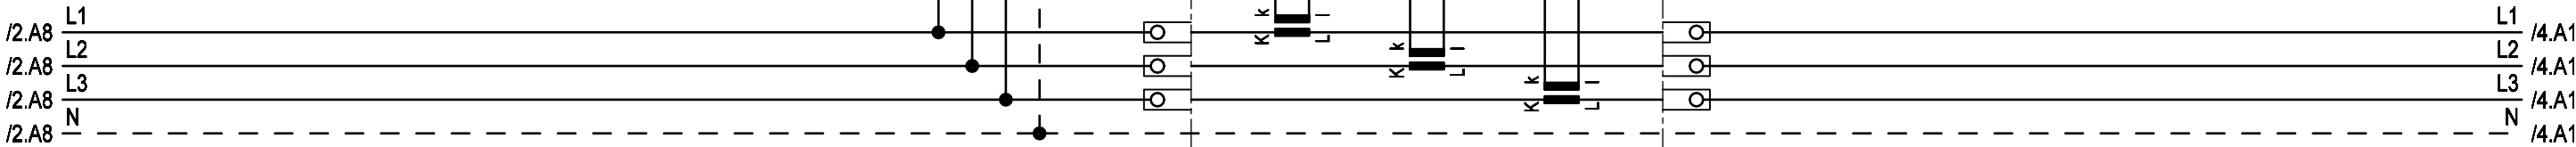




Weitergabe bzw. Vervielfältigung dieser Unterlagen, sowie die Verwertung und Mitteilung deren Inhaltes ist nicht gestattet.  
-Alle Rechte vorbehalten- MEHLER Elektrotechnik Ges.m.b.H

Erstellt mit ELCAD/AUCOPLAN (R) 2023 SP2  
Druckdatum: 15.07.2025 14:24  
Ursprung

Ersatz durch  
Ersatz für

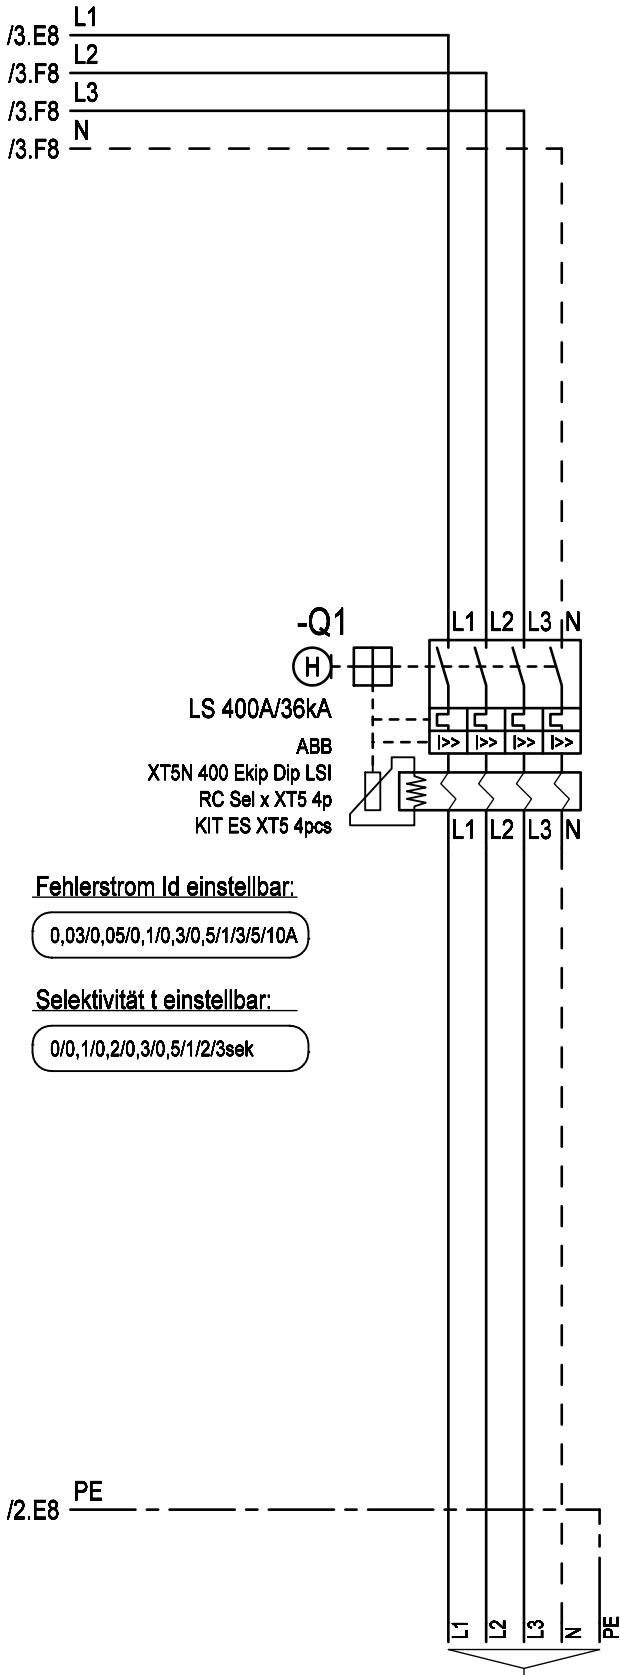

Fehlerstrom Id einstellbar:

0,03/0,05/0,1/0,3/0,5/1/3/5/10A

Selektivität t einstellbar:

0/0,1/0,2/0,3/0,5/1/2/3sek

|             |       |      |            |            |                                                          |               |                                                                                      |                                             |                 |                                 |
|-------------|-------|------|------------|------------|----------------------------------------------------------|---------------|--------------------------------------------------------------------------------------|---------------------------------------------|-----------------|---------------------------------|
| R. Änderung | Datum | Name | Datum      | 09.01.2019 | Ersteller: <b>MEHLER ME</b><br>ELEKTROTECHNIK Ges.m.b.H. | Auftraggeber: | Projektbeschreibung:<br>Baustromwandler 400A<br>Ausführung Vorarlberger Energienetze | N:/CAD-Entwürfe/CAD-Baustrom/baustrom24.pro |                 | =A400AMS20_1_V                  |
|             |       |      | Bearbeiter | ME         |                                                          |               |                                                                                      | Zeichnungsnummer:                           | Angebotsnummer: | +A400AMS20_1_V                  |
|             |       |      | Geprüft    | MEHLER     |                                                          |               |                                                                                      | Stromlaufplan                               |                 | 01 Verteilerplan<br>(Blatt 4/4) |
|             |       |      | Norm       | EN 61439-4 |                                                          |               |                                                                                      |                                             |                 |                                 |