



Weitergabe bzw. Vervielfältigung dieser Unterlagen, sowie die Verwertung und Mitteilung deren Inhaltes ist nicht gestattet.
-Alle Rechte vorbehalten- MEHLER Elektrotechnik Ges.m.b.H

Ersatz durch

Ersatz für

Erstellt mit ELCAD/AUCOPLAN (R) 2023 SP2
Druckdatum: 15.07.2025 14:24
Ursprung

VERTEILERMASSE:

Breite: 1490mm
Höhe: 1450mm
Tiefe: 400mm

SCHUTZART

IP54

FARBE

RAL 7032

AUFBAUART

Schutzklasse I

BERÜHRUNGSSCHUTZ

Kunststoffblenden

VERSCHLUSS

Dreipunktschwenkhebel

KABELEINFÜHRUNGEN




geschlossen
Gummitüllen

A400AMS20/1/W


1490mm

A400AMS20/1/W

1490mm

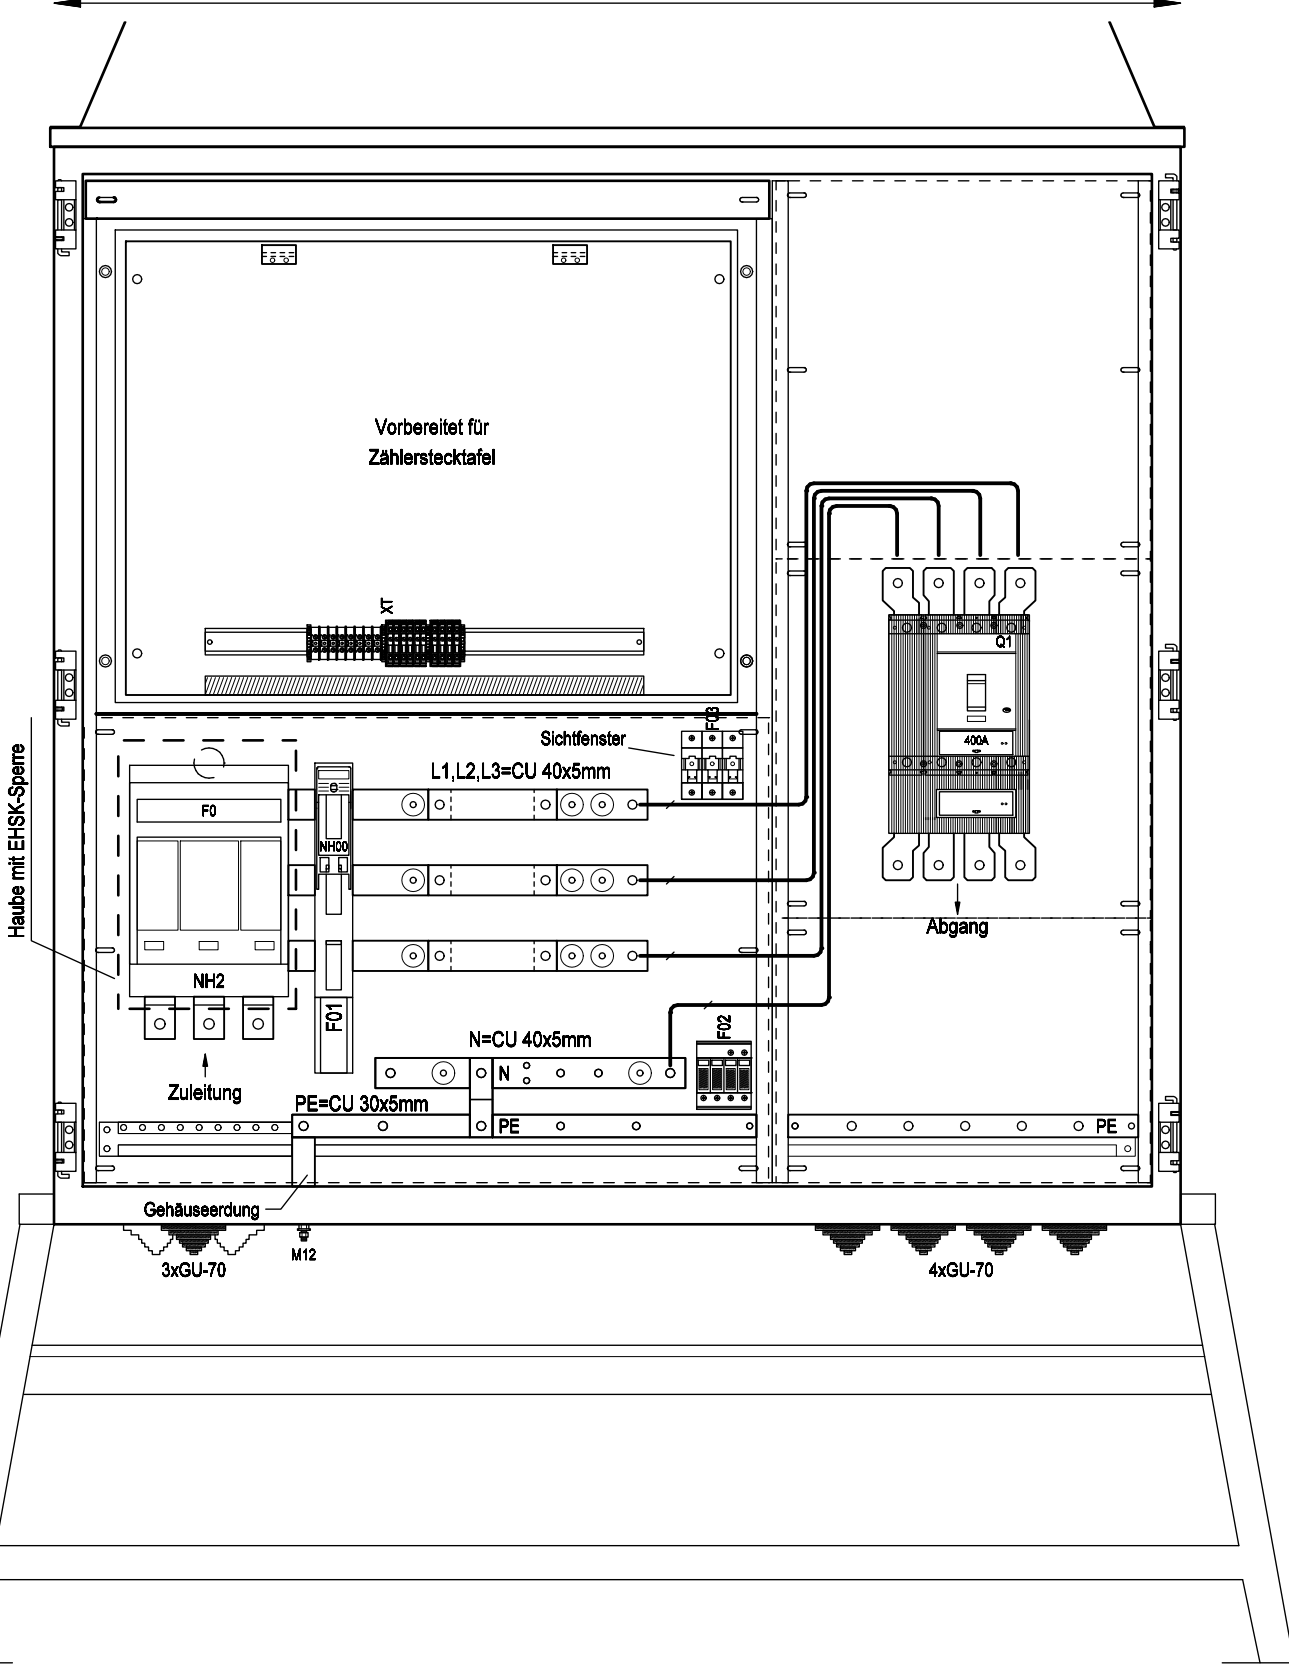

Frontansicht ohne Tür

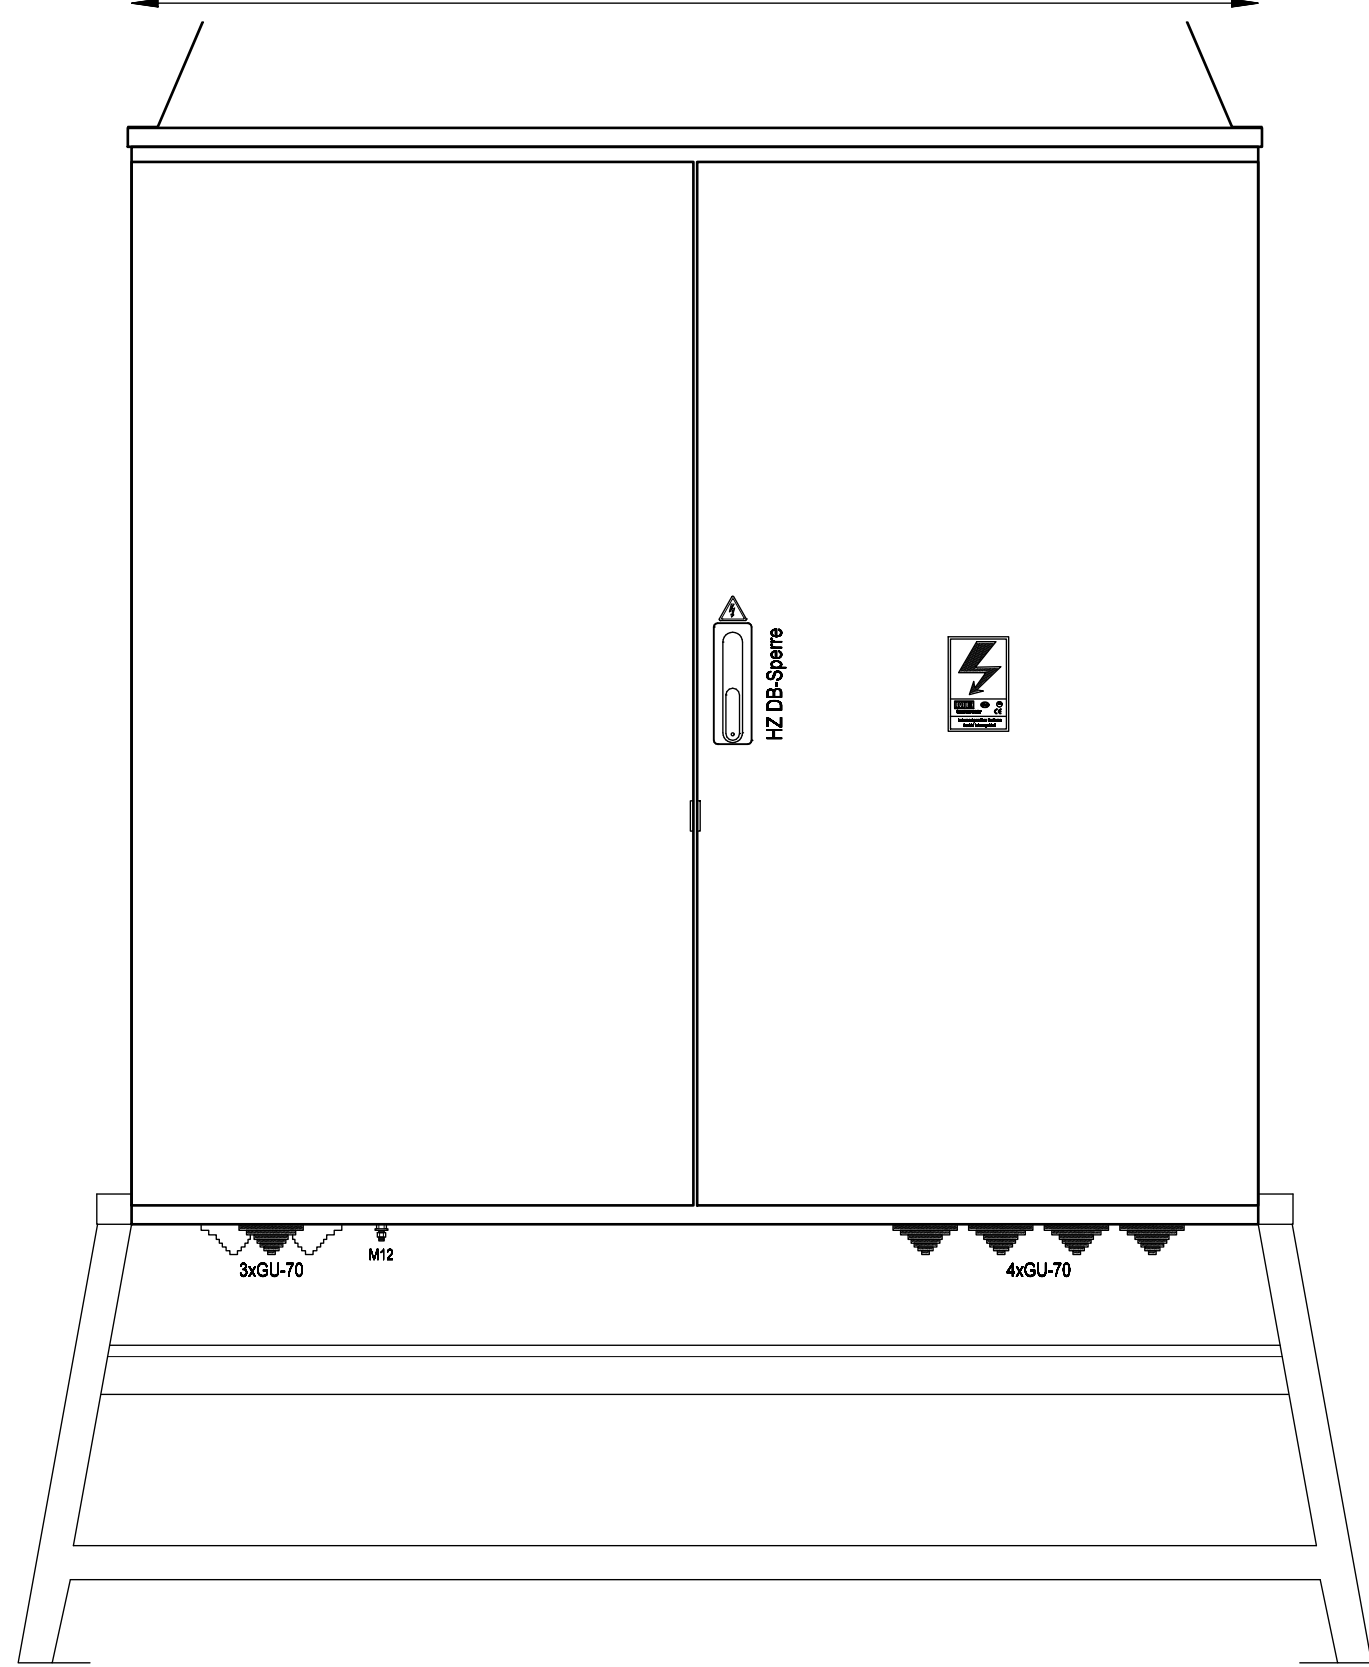

Frontansicht mit Tür

R. Änderung		Datum	Name	Datum	14.03.2017	Ersteller:	Auftraggeber:	Projektbeschreibung:	N:/CAD-Entwürfe/CAD-Baustrom/baustrom24.pro	=A400AMS20/1/W
				Bearbeiter	ME			Baustromwandler 400A	Zeichnungsnummer:	Angebotsnummer:
				Geprüft	MEHLER			Ausführung für Wiener Netze		+A400AMS20/1/W
				Norm	EN 61439-4				Aufbauplan	01 Verteilerplan (Blatt 1/3)




Weitergabe bzw. Vervielfältigung dieser Unterlagen, sowie die Verwertung und Mitteilung deren Inhaltes ist nicht gestattet.
-Alle Rechte Vorbehalten- MEHLER Elektrotechnik Ges.m.b.H

Ersatz durch

Ersatz für

Erstellt mit ELCAD/AUCOPLAN (R) 2023 SP2
Druckdatum: 15.07.2025 14:24
Ursprung

R. Änderung	Datum	Name	Datum	14.03.2017	Ersteller: MEHLER ME ELEKTROTECHNIK Ges.m.b.H.	Auftraggeber:	Projektbeschreibung: Baustromwandler 400A Ausführung für Wiener Netze	N:/CAD-Entwürfe/CAD-Baustrom/baustrom24.pro		=A400AMS20_1_W
			Bearbeiter	ME				Zeichnungsnummer:	Angebotsnummer:	+A400AMS20_1_W
			Geprüft	MEHLER				Stromlaufplan		01 Verteilerplan (Blatt 2/3)
			Norm	EN 61439-4						

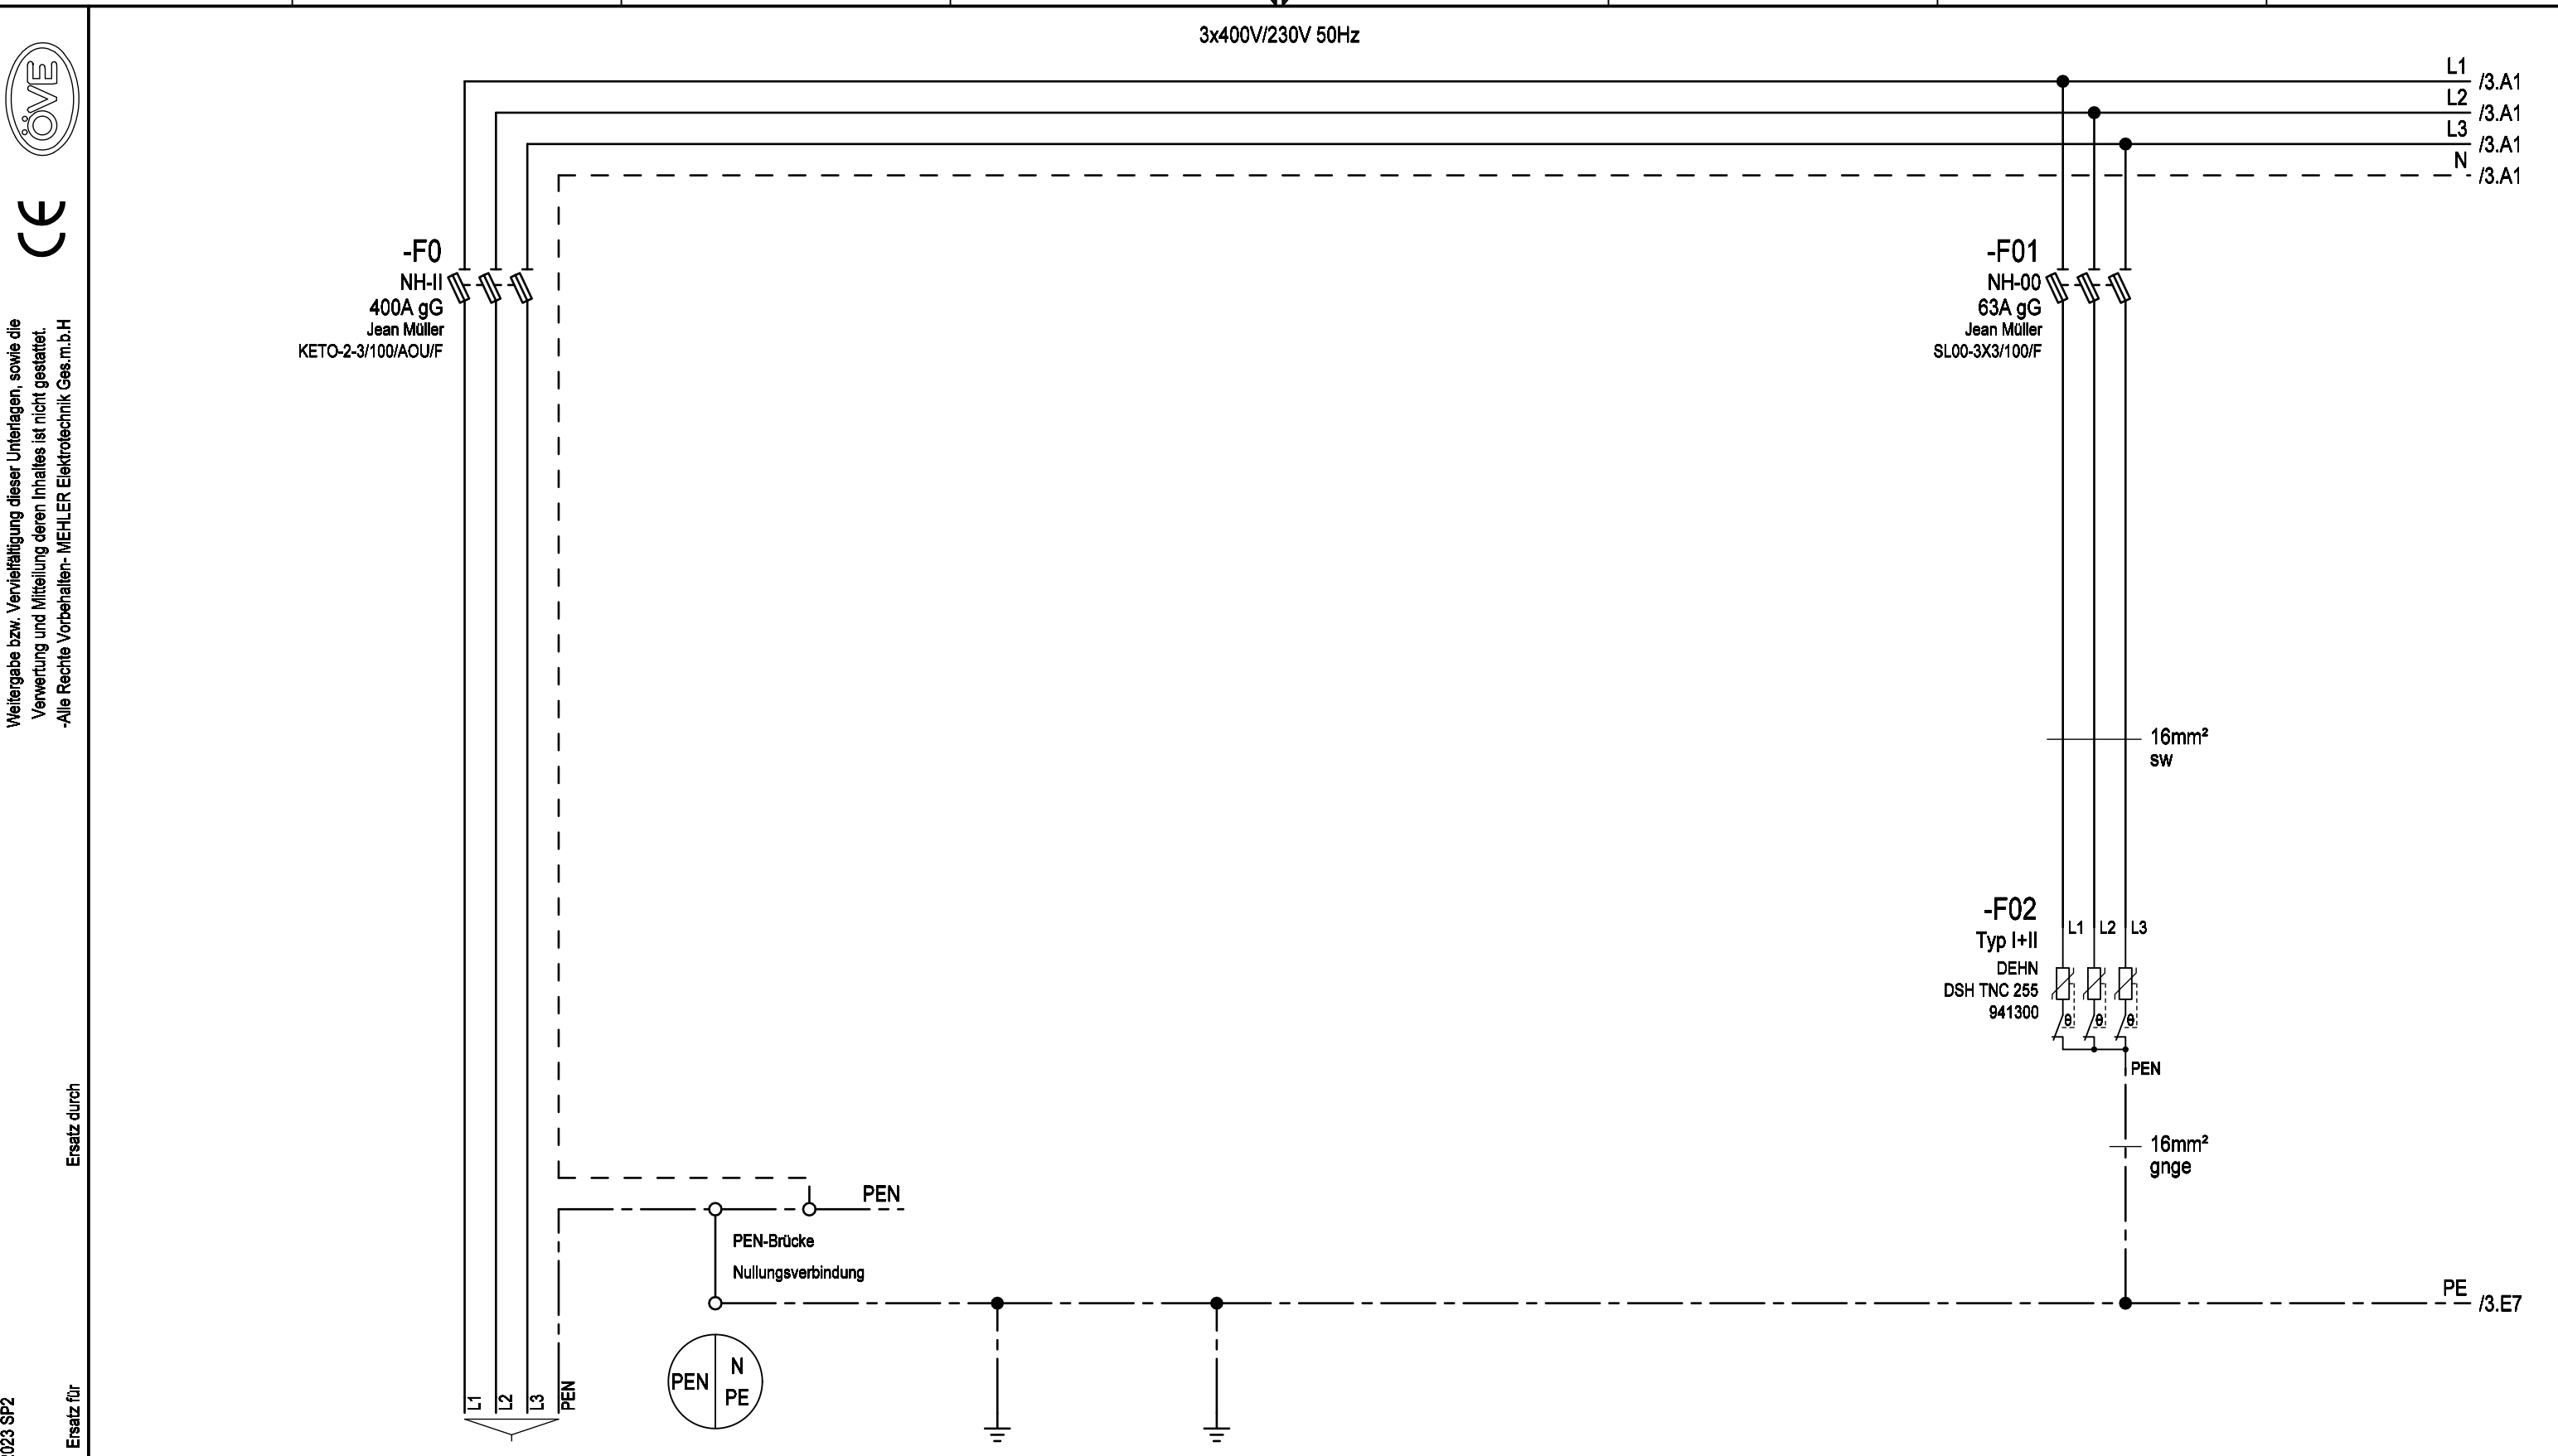


Zuleitung		Gehäuse Einsatz Türen		Erdungsbolzen M12 Erdspieß		Überspannungsschutz Typ 1+2	
max.4x240mm²							
(Kabelschuhanschluss M12)							



Weitergabe bzw. Vervielfältigung dieser Unterlagen, sowie die Verwertung und Mitteilung deren Inhaltes ist nicht gestattet.
-Alle Rechte Vorbehalten- MEHLER Elektrotechnik Ges.m.b.H

Erstellt mit ELCAD/AUCOPLAN (R) 2023 SP2
Druckdatum: 15.07.2025 14:24
Ursprung

Ersatz durch
Ersatz für

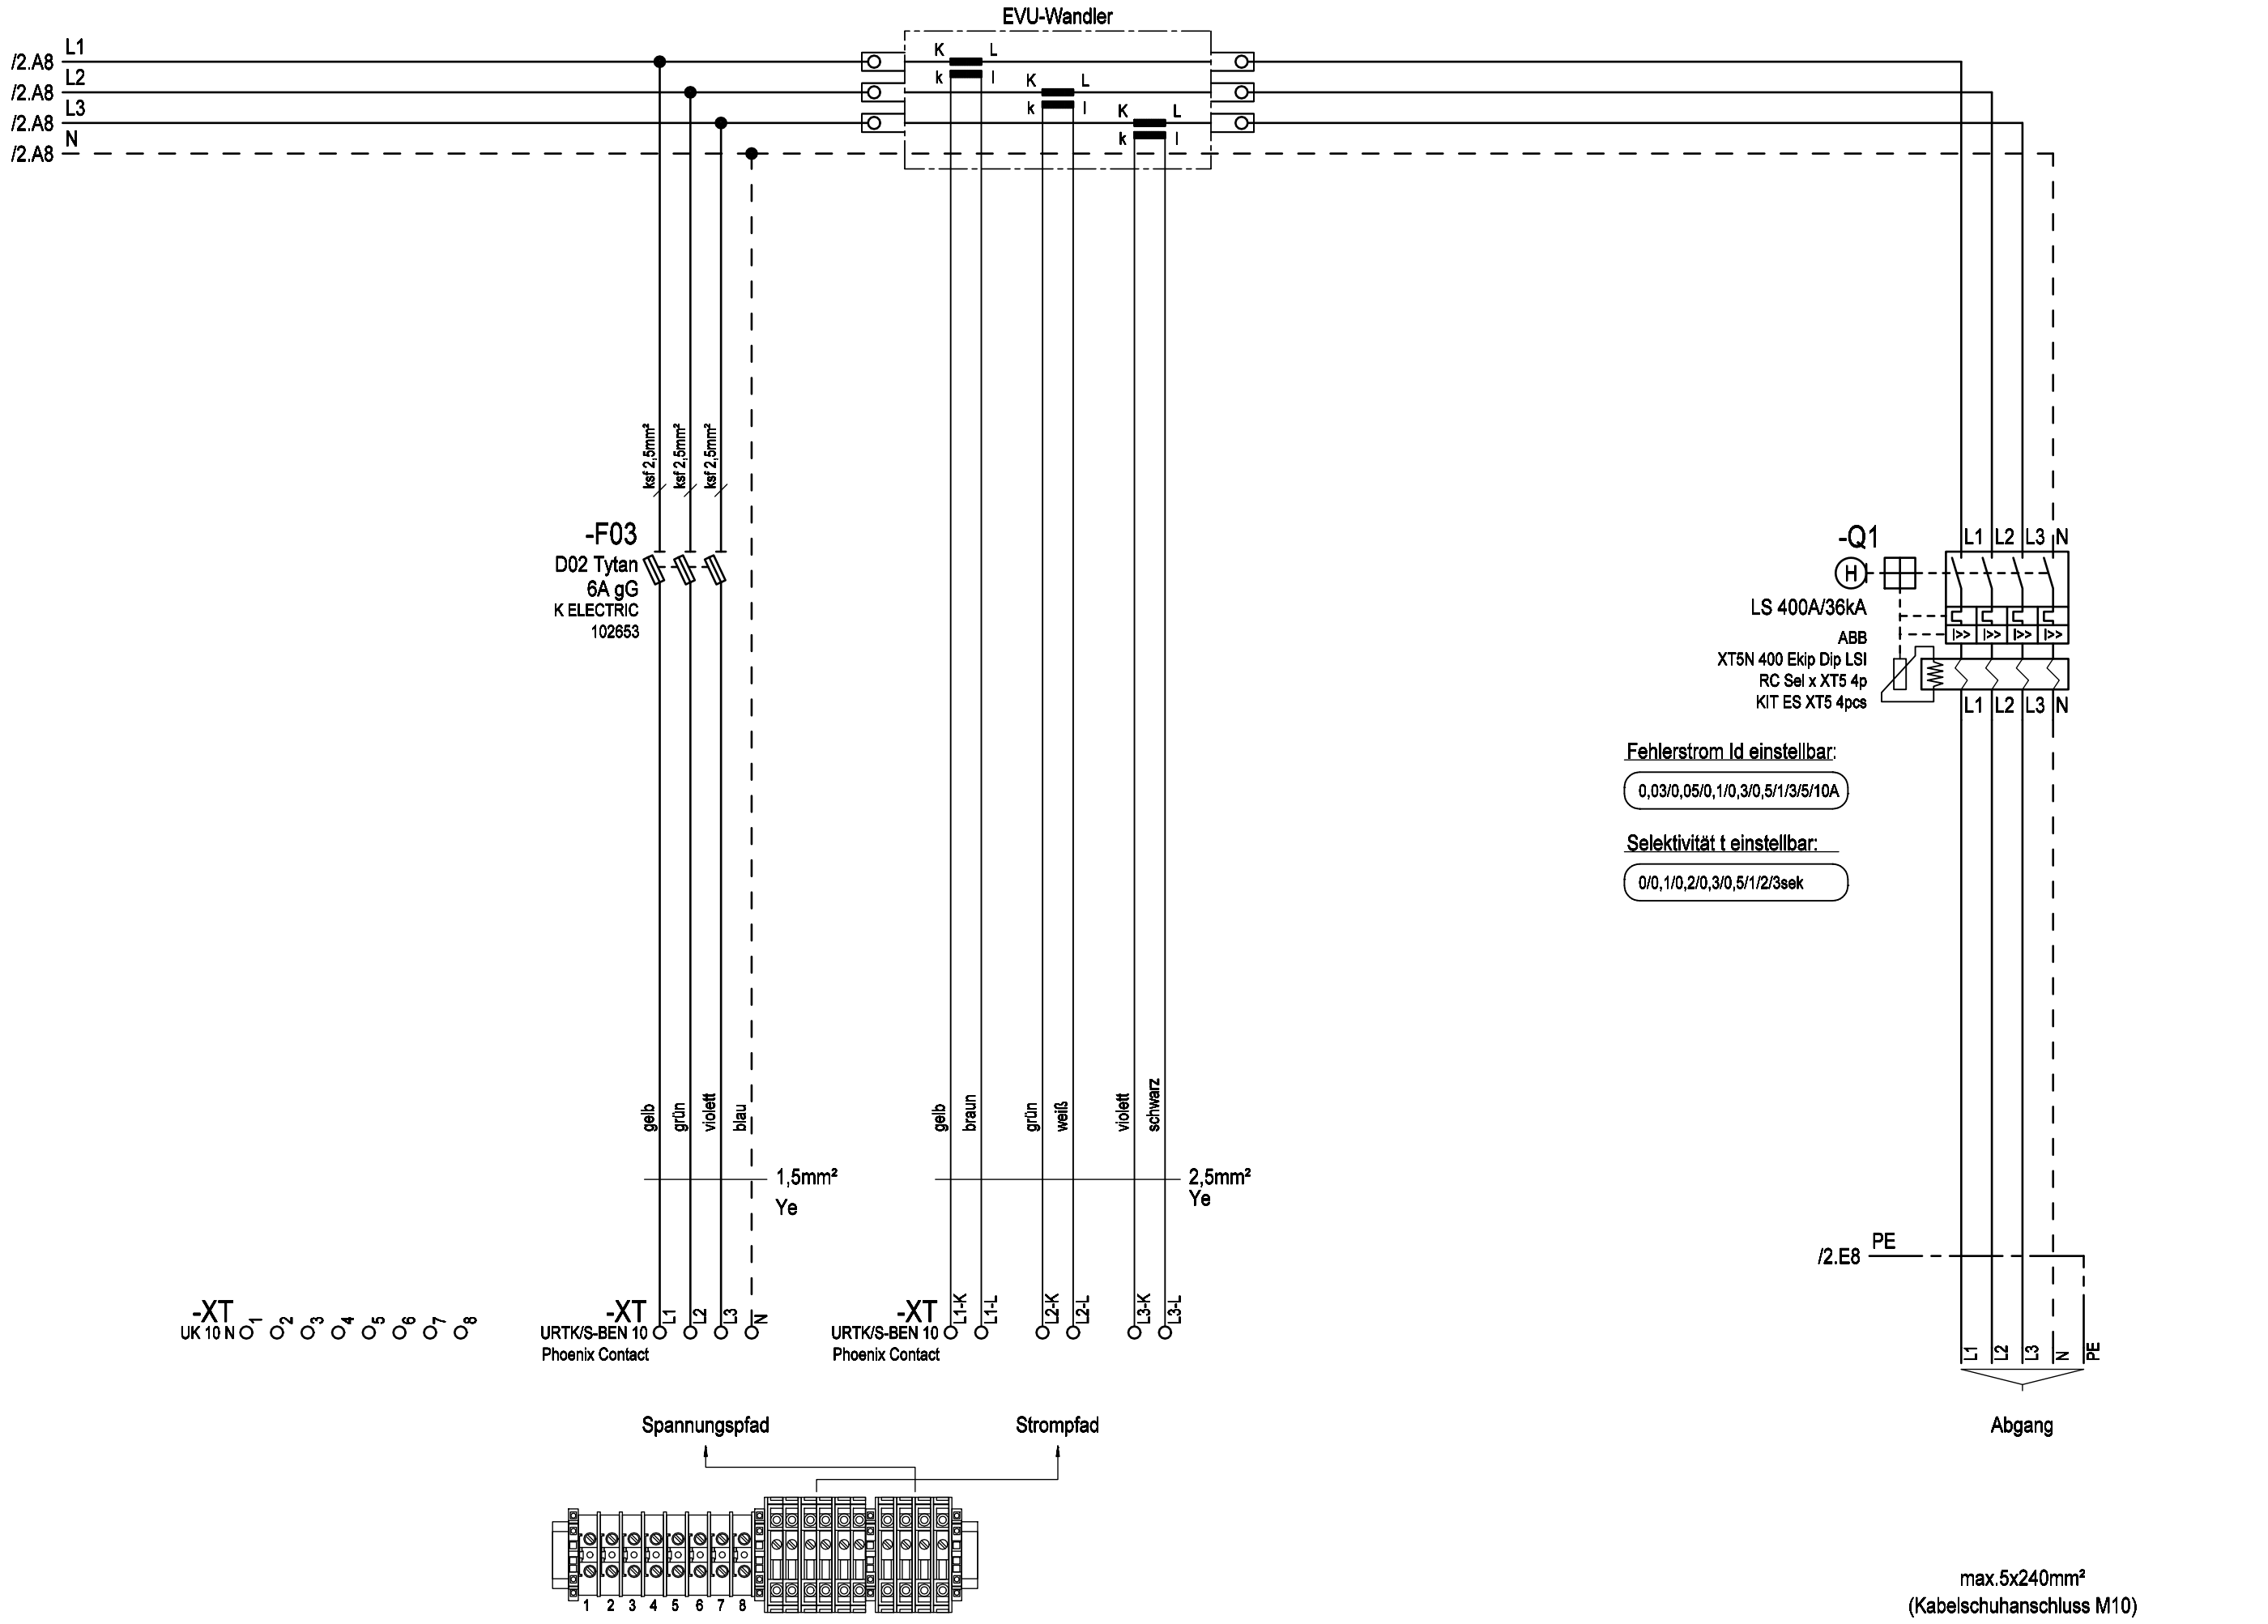

R. Änderung		Datum	Name	Datum	14.03.2017	Ersteller:	Auftraggeber:	Projektbeschreibung:	N:/CAD-Entwürfe/CAD-Baustrom/baustrom24.pro	=A400AMS20_1_W
				Bearbeiter	ME			Baustromwandler 400A	Zeichnungsnummer:	Angebotsnummer:
				Geprüft	MEHLER			Ausführung für Wiener Netze		
				Norm	EN 61439-4				Stromlaufplan	01 Verteilerplan (Blatt 3/3)