



Weitergabe bzw. Vervielfältigung dieser Unterlagen, sowie die Verwertung und Mitteilung deren Inhaltes ist nicht gestattet.
-Alle Rechte vorbehalten- MEHLER Elektrotechnik Ges.m.b.H


Ersatz durch

Ersatz für


Erstellt mit ELCAD/AUCOPLAN (R) 2023 SP2
Druckdatum: 15.07.2025 14:25
Ursprung

R. Änderung		Datum	Name	Datum	07.03.2017	Ersteller:	Auftraggeber:	Projektbeschreibung:	N:/CAD-Entwürfe/CAD-Baustrom/baustrom24.pro	=A400AMS20/K
				Bearbeiter	ME			Baustromwandler 400A	Zeichnungsnummer:	Angebotsnummer:
				Geprüft	MEHLER			Ausführung für Kärnten Netz		
				Norm	EN 61439-4				Aufbauplan	01 Verteilerplan (Blatt 1/5)

VERTEILERMASSE:			SCHUTZART	FARBE	AUFBAUART	BERÜHRUNGSSCHUTZ	VERSCHLUSS	KABELEINFÜHRUNGEN	
Breite:	Höhe:	Tiefe:	IP54	RAL 7032	Schutzklasse I	Kunststoffblenden	Dreipunktschwenkhebel	 geschlossen	 Gummitüllen
1490	1450	400							

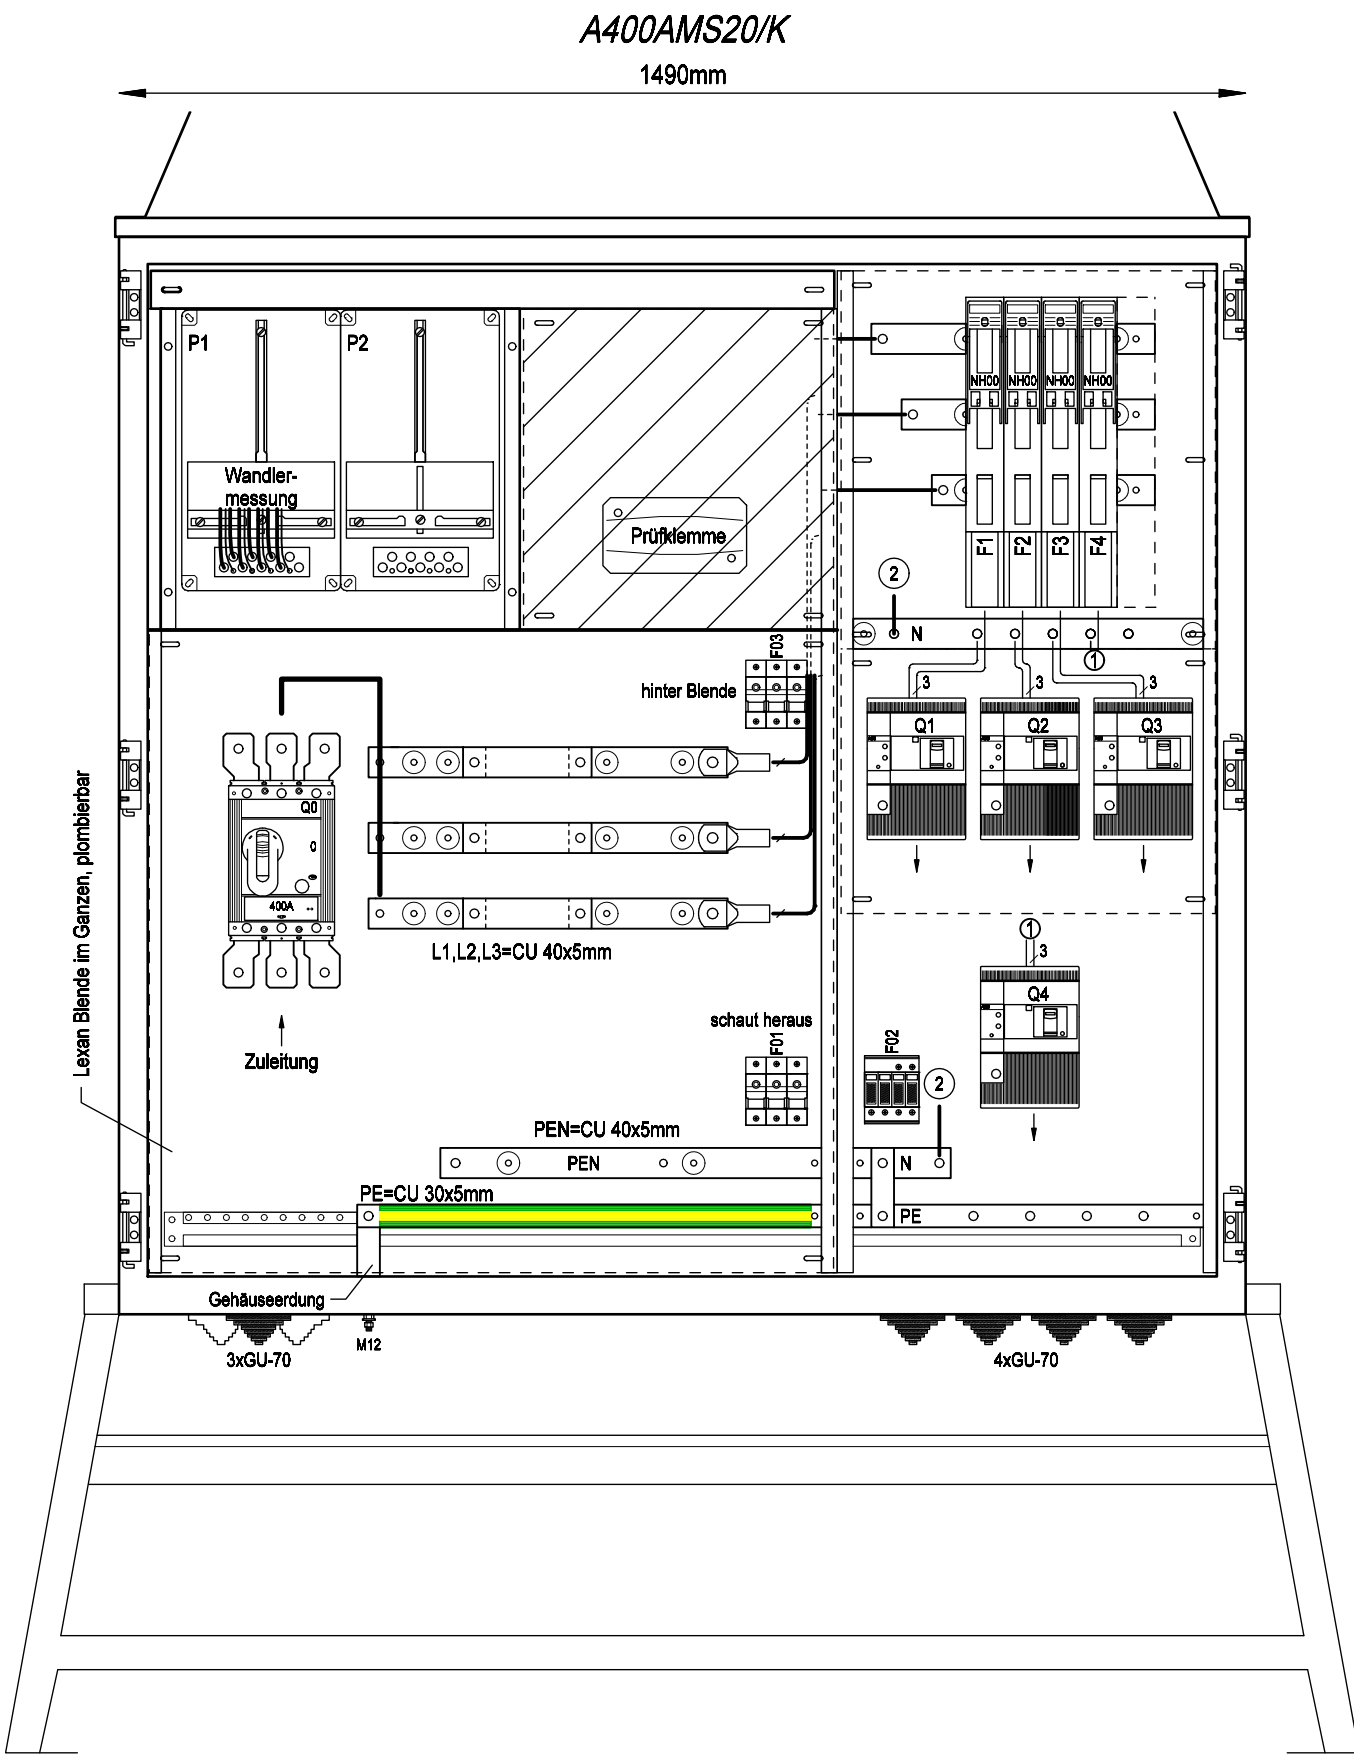

Frontansicht ohne Tür

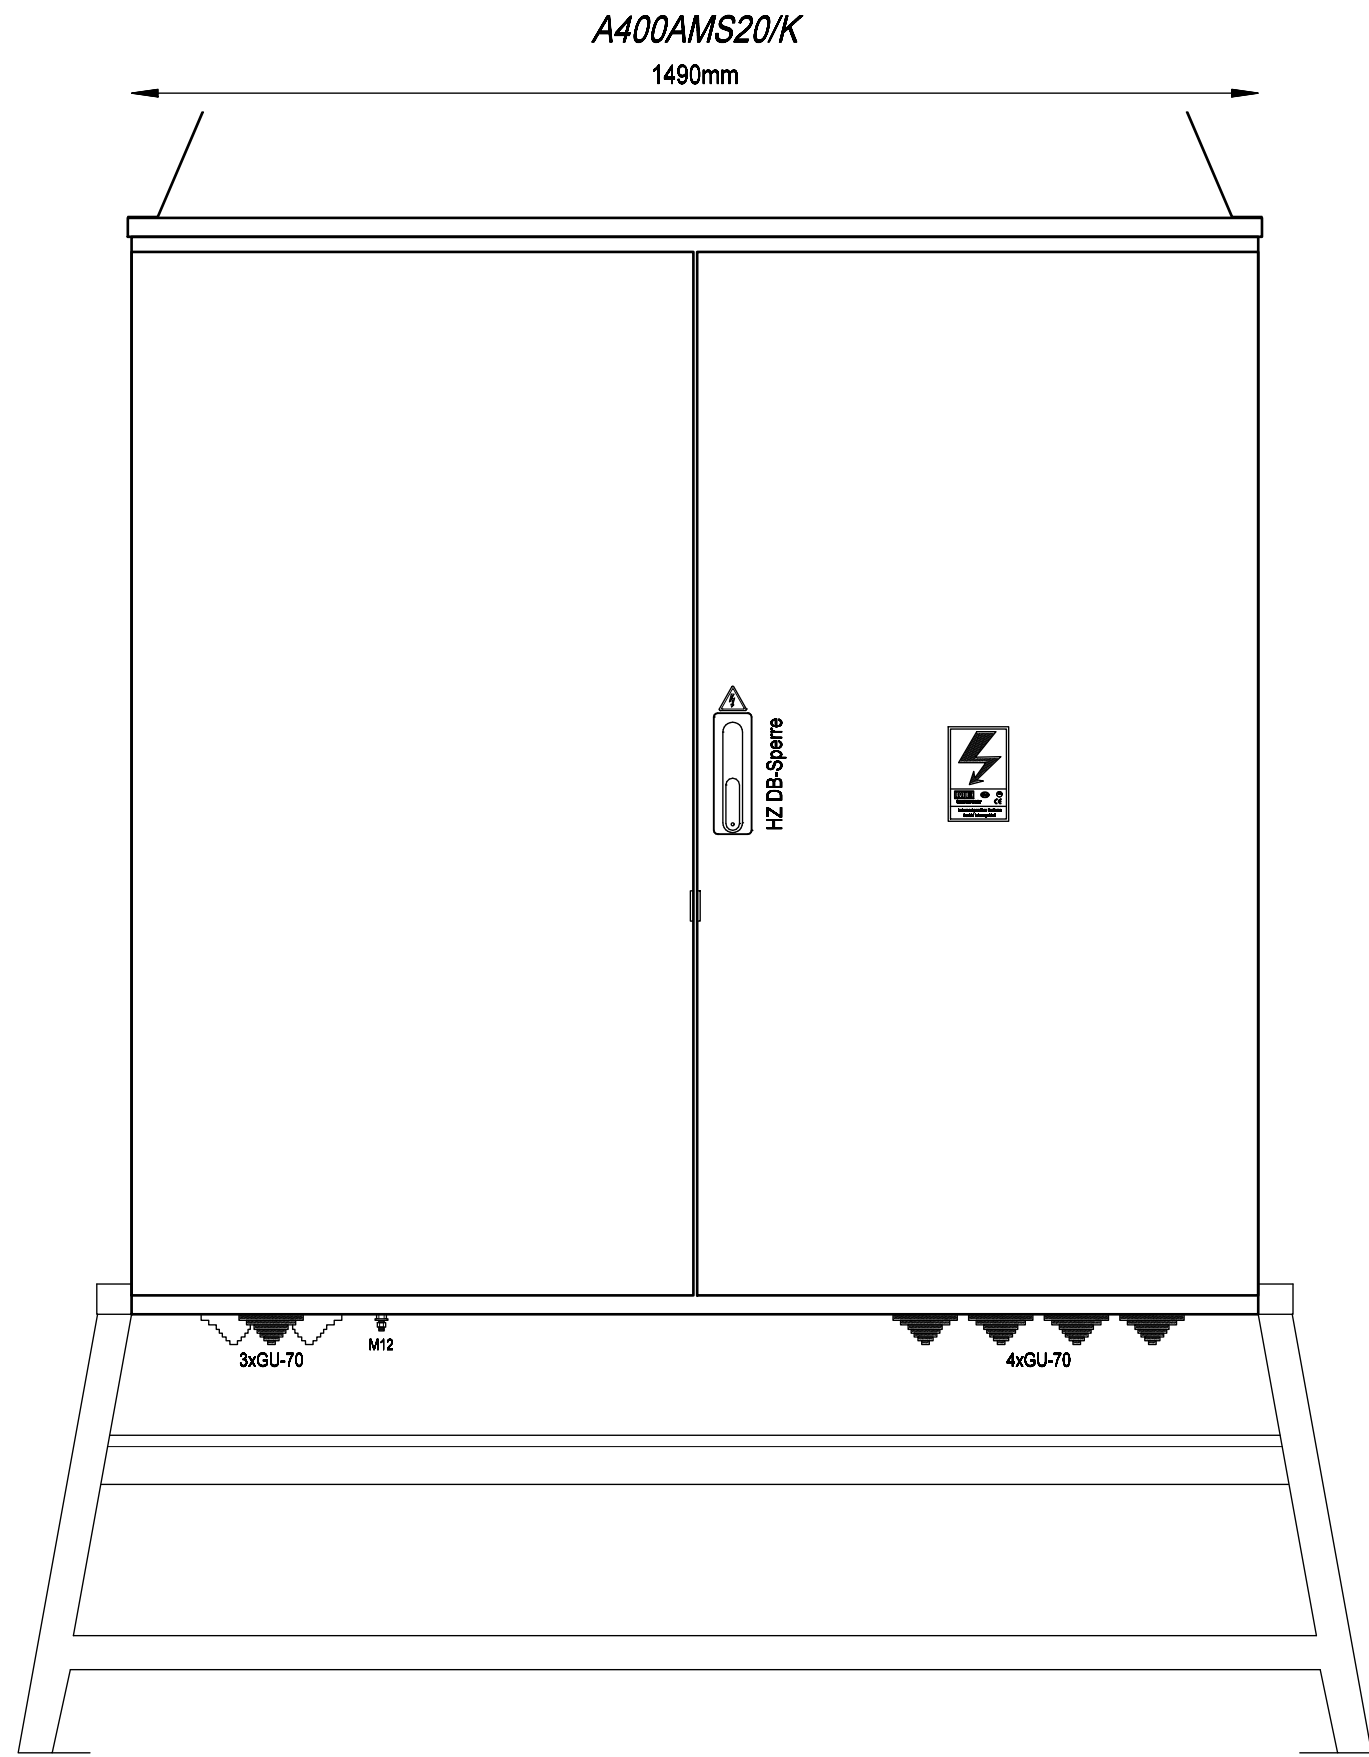

Frontansicht mit Tür






Weitergabe bzw. Vervielfältigung dieser Unterlagen, sowie die Verwertung und Mitteilung deren Inhaltes ist nicht gestattet.
-Alle Rechte vorbehalten- MEHLER Elektrotechnik Ges.m.b.H

Ersatz durch

Ersatz für


Ursprung

Erstellt mit ELCAD/AUCOPLAN (R) 2023 SP2
Druckdatum: 15.07.2025 14:25

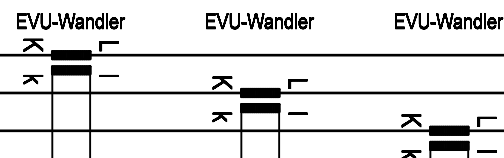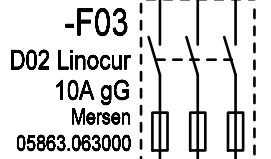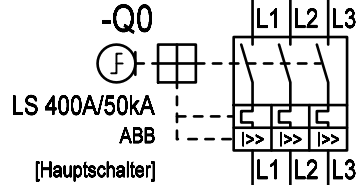

L1 /4.A1
L2 /4.A1
L3 /4.A1

Kärnten Netz
Wandlermessung
(lt. Verdrahtungsplan)

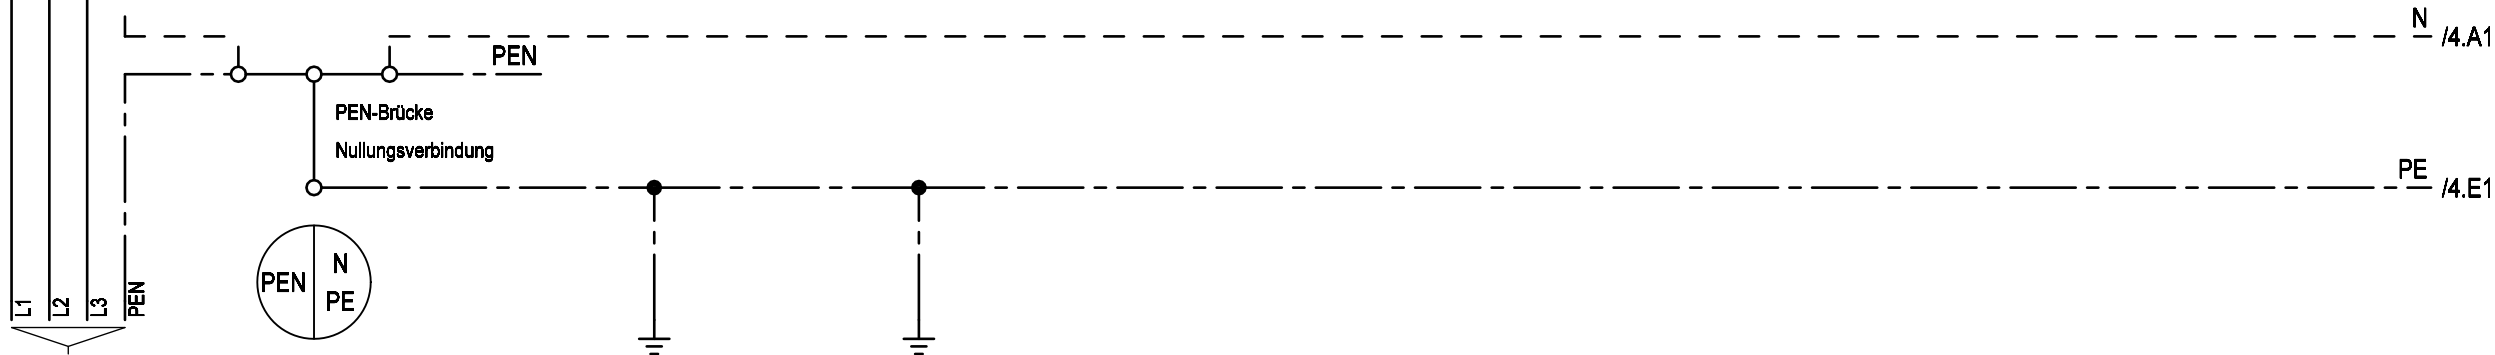

Zuleitung

Gehäuse
Einsatz
Türen

Erdungsbolzen M12
Erdspieß

max.4x240mm²

(Kabelschuhanschluss M10)


R. Änderung	Datum	Name	Datum	07.03.2017	Ersteller: MEHLER ME ELEKTROTECHNIK Ges.m.b.H.	Auftraggeber:	Projektbeschreibung: Baustromwandler 400A Ausführung für Kärnten Netz	N:/CAD-Entwürfe/CAD-Baustrom/baustrom24.pro		=A400AMS20_K
			Bearbeiter	ME				Zeichnungsnummer:	Angebotsnummer:	+A400AMS20_K
			Geprüft	MEHLER				Stromlaufplan		
			Norm	EN 61439-4				01 Verteilerplan (Blatt 2/5)		



Weitergabe bzw. Vervielfältigung dieser Unterlagen, sowie die Verwertung und Mitteilung deren Inhaltes ist nicht gestattet.
-Alle Rechte vorbehalten- MEHLER Elektrotechnik Ges.m.b.H

Erstellt mit ELCAD/AUCOPLAN (R) 2023 SP2
Druckdatum: 15.07.2025 14:25

Ursprung

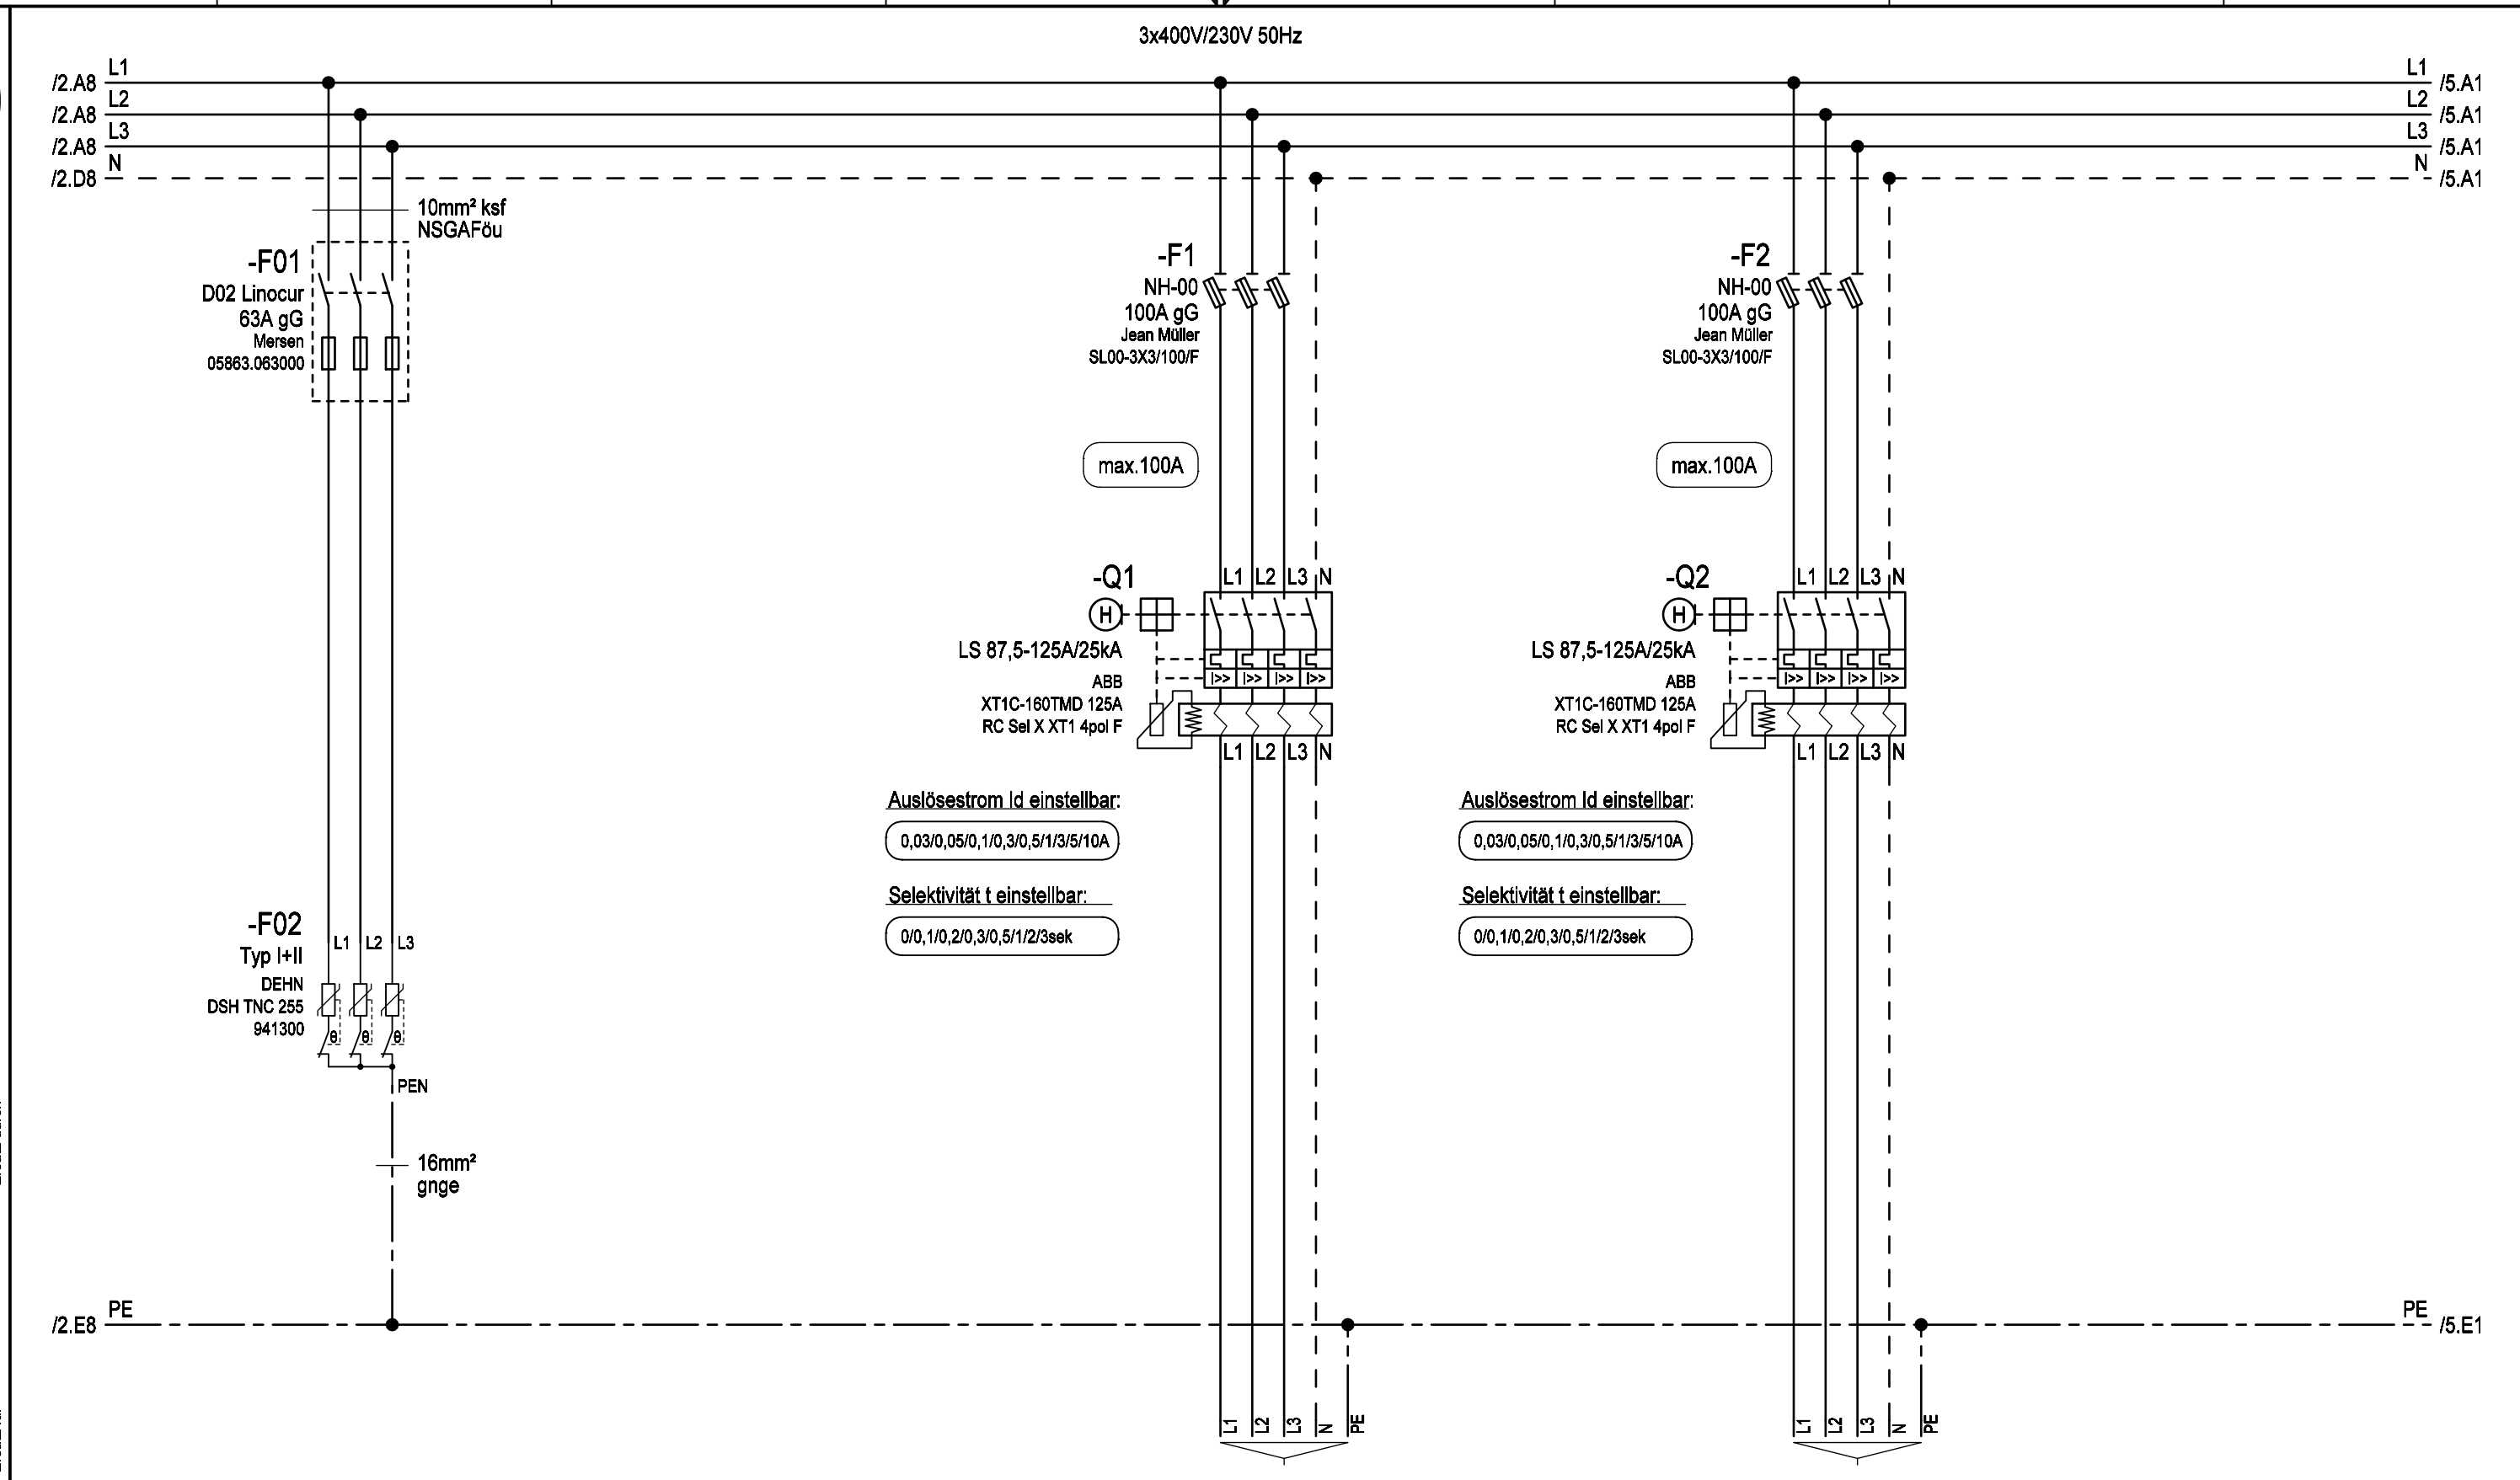

Bezeichnung		Überspannungsschutz Typ 1+2		Anschluss über Rahmenklemmen		Anschluss über Rahmenklemmen	
Kabel		E-YY max. 5x70mm² RM		E-YY max. 5x70mm² RM		E-YY max. 5x70mm² RM	

R. Änderung		Datum	Name	Datum	07.03.2017	Ersteller:	Auftraggeber:	Projektbeschreibung:	N:/CAD-Entwürfe/CAD-Baustrom/baustrom24.pro	=A400AMS20_K
				Bearbeiter	ME	MEHLER ME ELEKTROTECHNIK Ges.m.b.H.		Baustromwandler 400A	Zeichnungsnummer:	Angebotsnummer:
				Geprüft	MEHLER			Ausführung für Kärnten Netz	01 Verteilerplan (Blatt 4/5)	
				Norm	EN 61439-4			Stromlaufplan		

