



VERTEILERMASSE:

Breite:	Höhe:	Tiefe:
1490 x	1450 x	400mm

SCHUTZART

IP54

FARBE

RAL 7032

AUFBAUART

Schutzklasse I


BERÜHRUNGSSCHUTZ

Kunststoffblenden

VERSCHLUSS

Dreipunktschwenkhebel

KABELEINFÜHRUNGEN

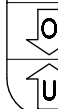


geschlossen

Gummitüllen

A400AMS20/TR/S


1490mm

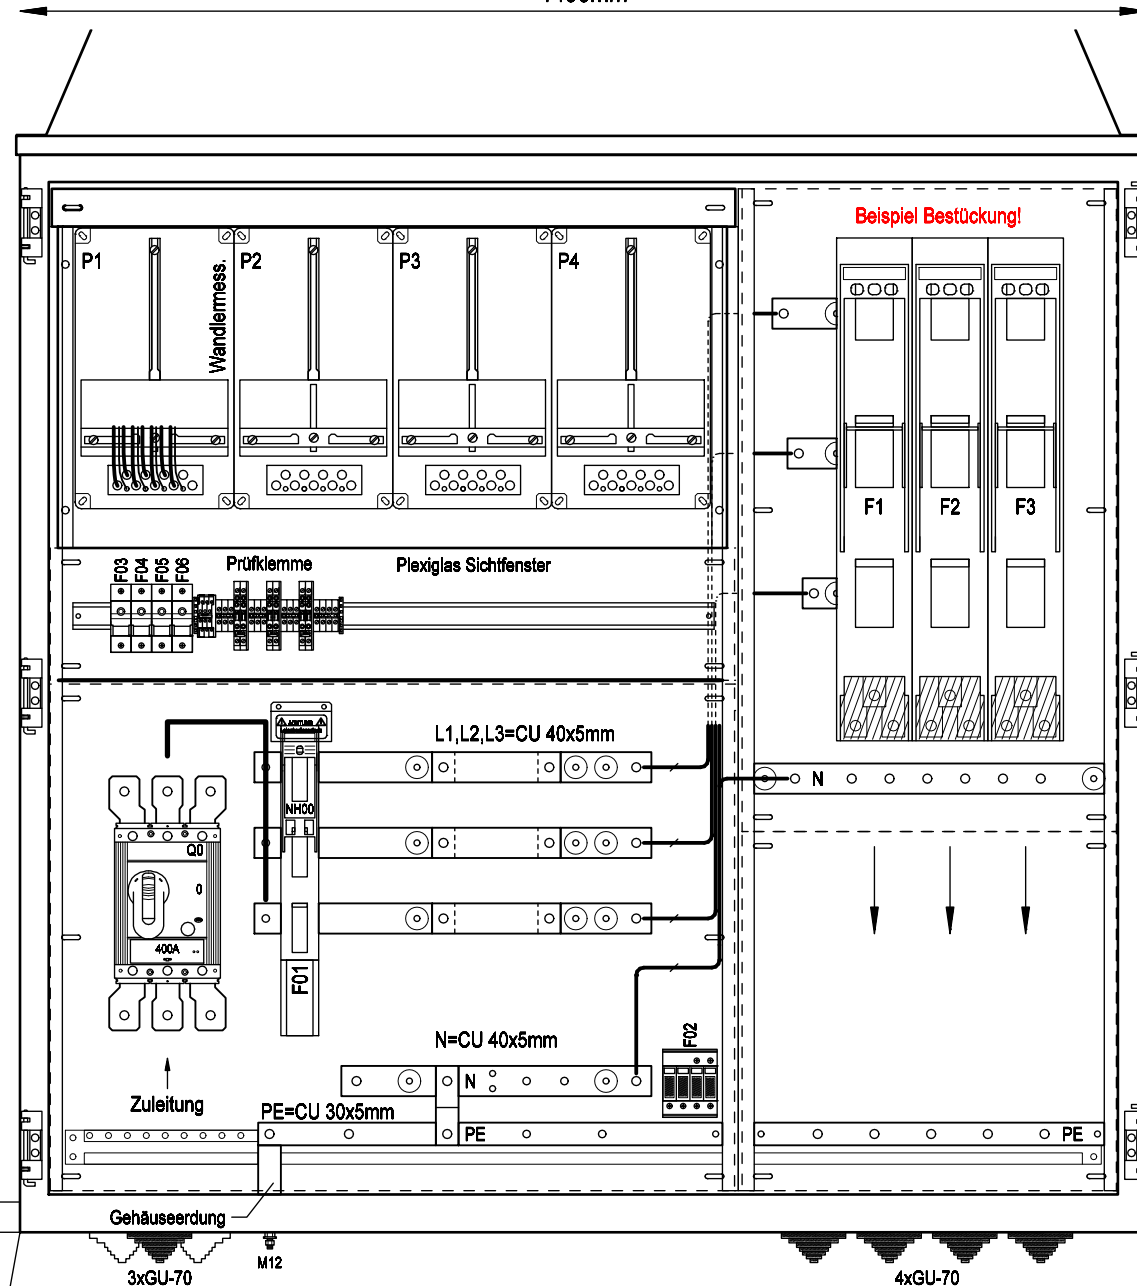

Frontansicht ohne Tür

A400AMS20/TR/S

1490mm

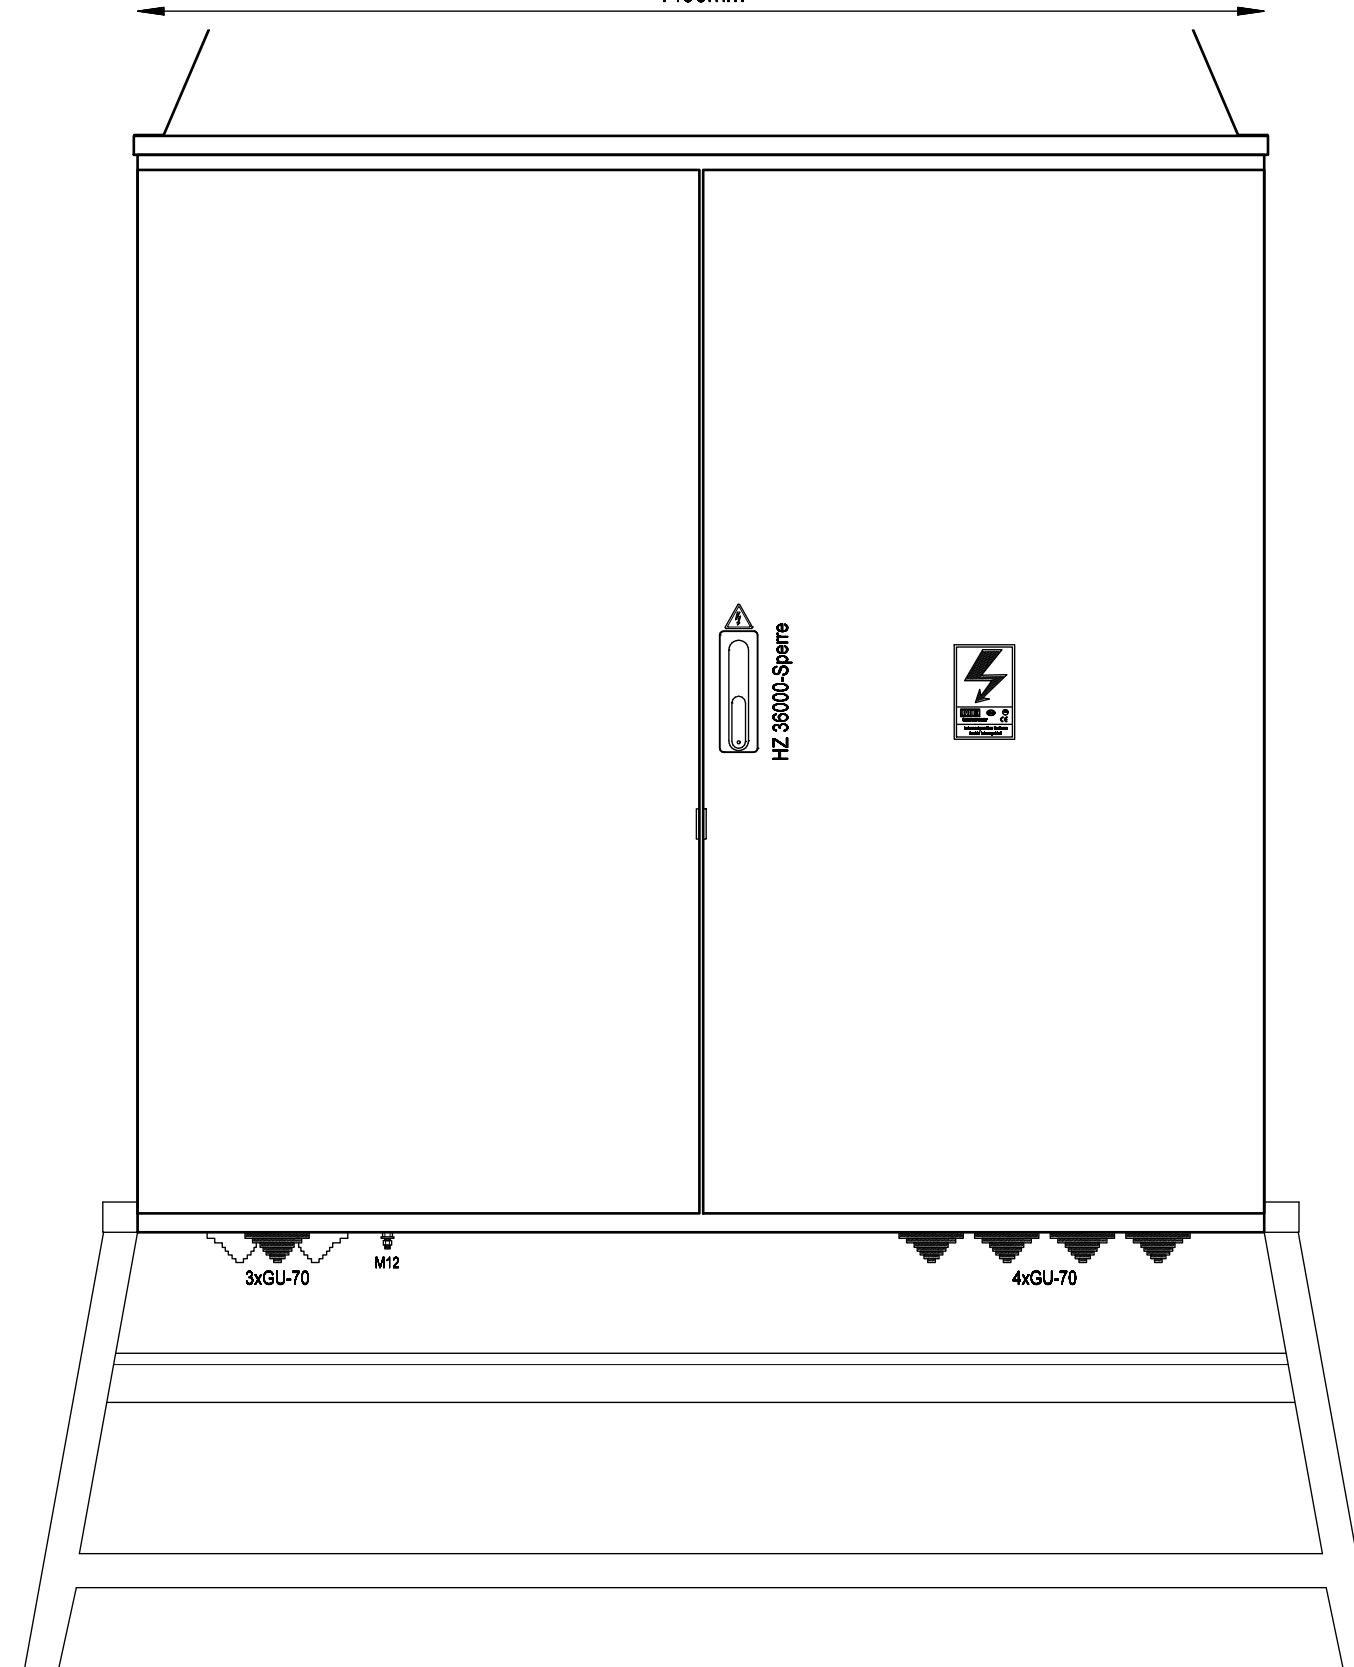

Frontansicht mit Tür

			Datum	18.04.2017	Ersteller: _____ 	Auftraggeber: _____ Baustromwandler 400A Ausführung für Salzburg Netz	Projektbeschreibung: _____ N:/CAD-Entwürfe/CAD-Baustrom/baustrom24.pro Zeichnungsnummer: _____ Angebotsnummer: _____ Aufbauplan	=A400AMS20/TR/S +A400AMS20/TR/S 01 Verteilerplan (Blatt 1/1)
			Bearbeiter	ME				
			Geprüft	MEHLER				
R. Änderung	Datum	Name	Norm	EN 61439-4				



Weitergabe bzw. Vervielfältigung dieser Unterlagen, sowie die Verwertung und Mitteilung deren Inhaltes ist nicht gestattet.
-Alle Rechte vorbehalten- MEHLER Elektrotechnik Ges.m.b.H

Ersatz durch

Ersatz für

Ursprung

Erstellt mit ELCAD/AUCOPLAN (R) 2023 SP2
Druckdatum: 15.07.2025 14:27

R. Änderung	Datum	Name	Norm

Datum	18.04.2017
Bearbeiter	ME
Geprüft	MEHLER
Norm	EN 61439-4







Auftraggeber:

Projektbeschreibung:
Baustromwandler 400A
Ausführung für Salzburg Netz

N:/CAD-Entwürfe/CAD-Baustrom/baustrom24.pro
Zeichnungsnummer:
Stromlaufplan

=A400AMS20 TR S
+A400AMS20 TR S
01 Verteilerplan
(Blatt 2/4)

3x400V/230V 50Hz

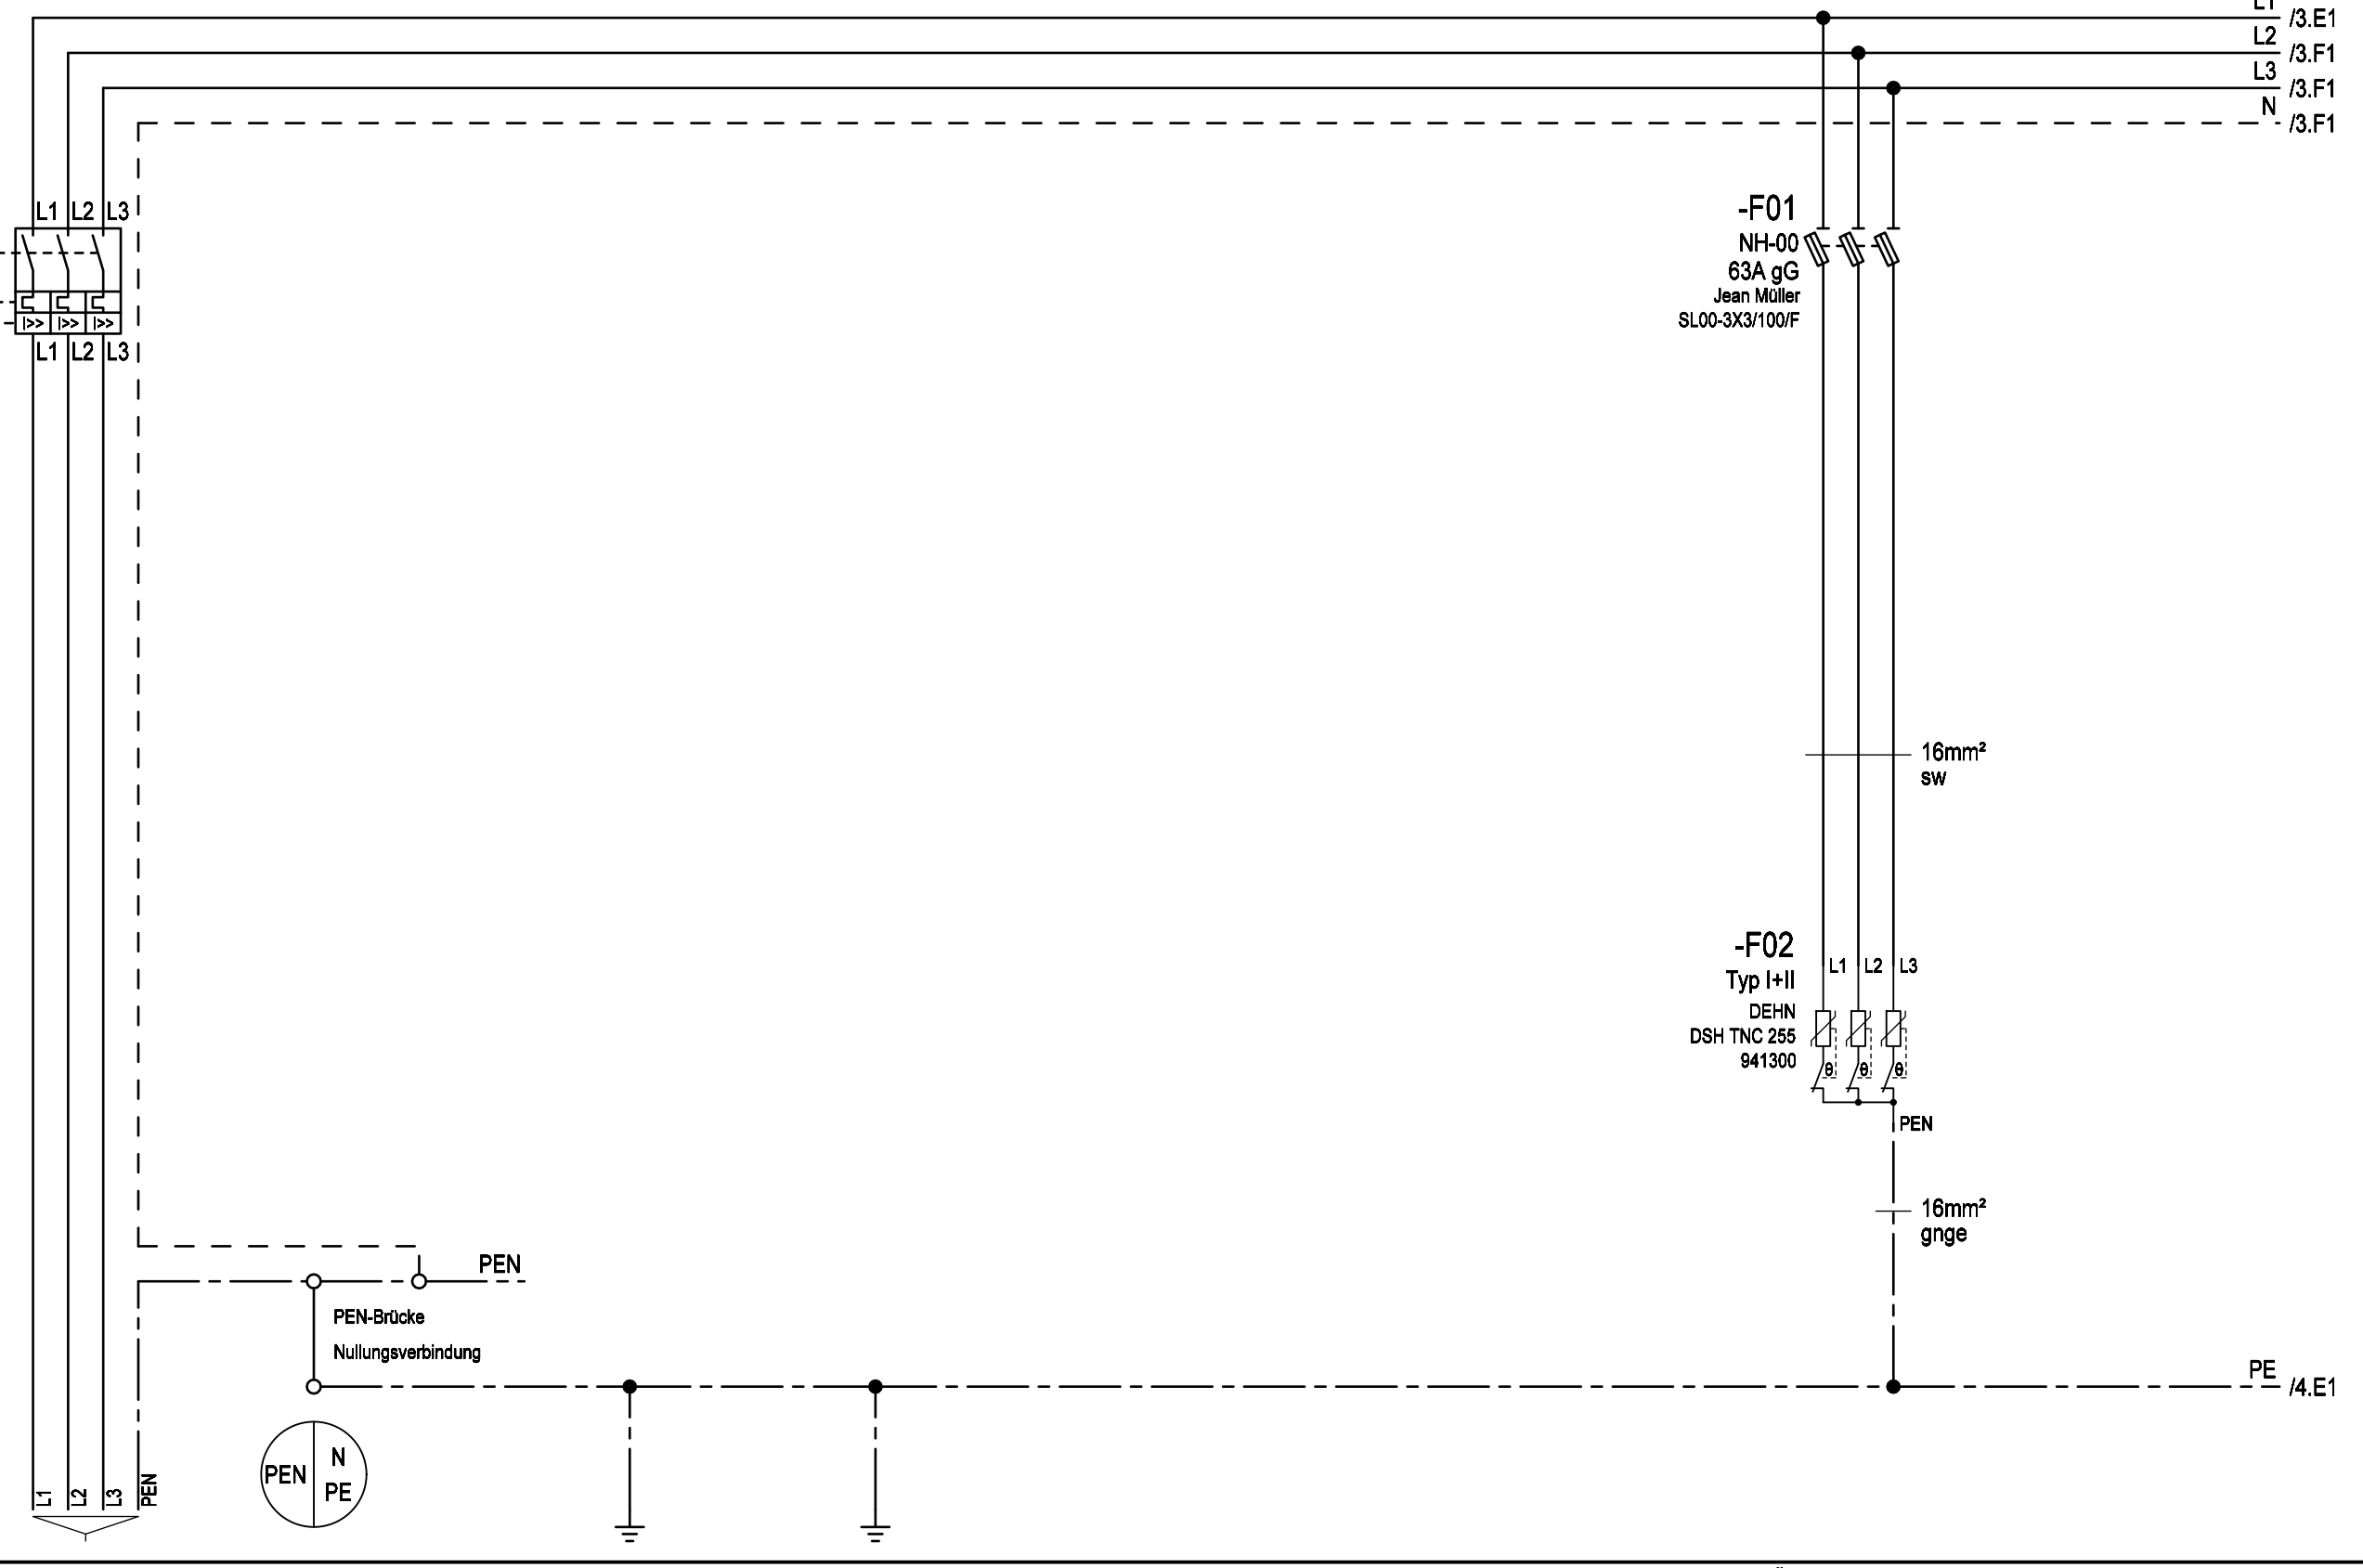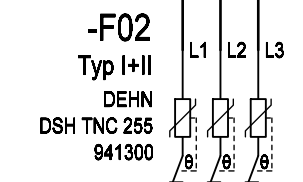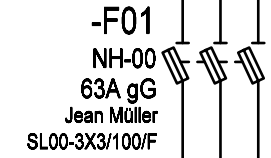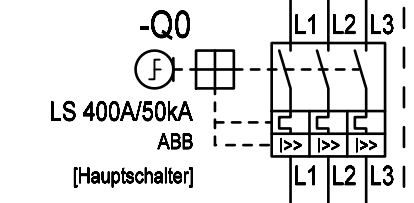

Zuleitung	Gehäuse Einsatz Türen	Erdungsbolzen M12 Erdspieß	Überspannungsschutz Typ 1+2
-----------	-----------------------------	-------------------------------	--------------------------------

Kabel max.4x240mm²
(Kabelschuhanschluss M10)



Weitergabe bzw. Vervielfältigung dieser Unterlagen, sowie die Verwertung und Mitteilung deren Inhaltes ist nicht gestattet.
-Alle Rechte vorbehalten- MEHLER Elektrotechnik Ges.m.b.H


Erstellt mit ELCAD/AUCOPLAN (R) 2023 SP2
Druckdatum: 15.07.2025 14:27
Ursprung

Ersatz durch

Ersatz für

			Datum	18.04.2017	Ersteller:		Projektbeschreibung:	N:/CAD-Entwürfe/CAD-Baustrom/baustrom24.pro	=A400AMS20 TR S
			Bearbeiter	ME			Baustromwandler 400A	Zeichnungsnummer:	+A400AMS20 TR S
			Geprüft	MEHLER			Ausführung für Salzburg Netz	Angebotsnummer:	
R. Änderung	Datum	Name	Norm	EN 61439-4				Stromlaufplan	01 Verteilerplan (Blatt 3/4)

Wandler-Zähler WIRK und BLIND

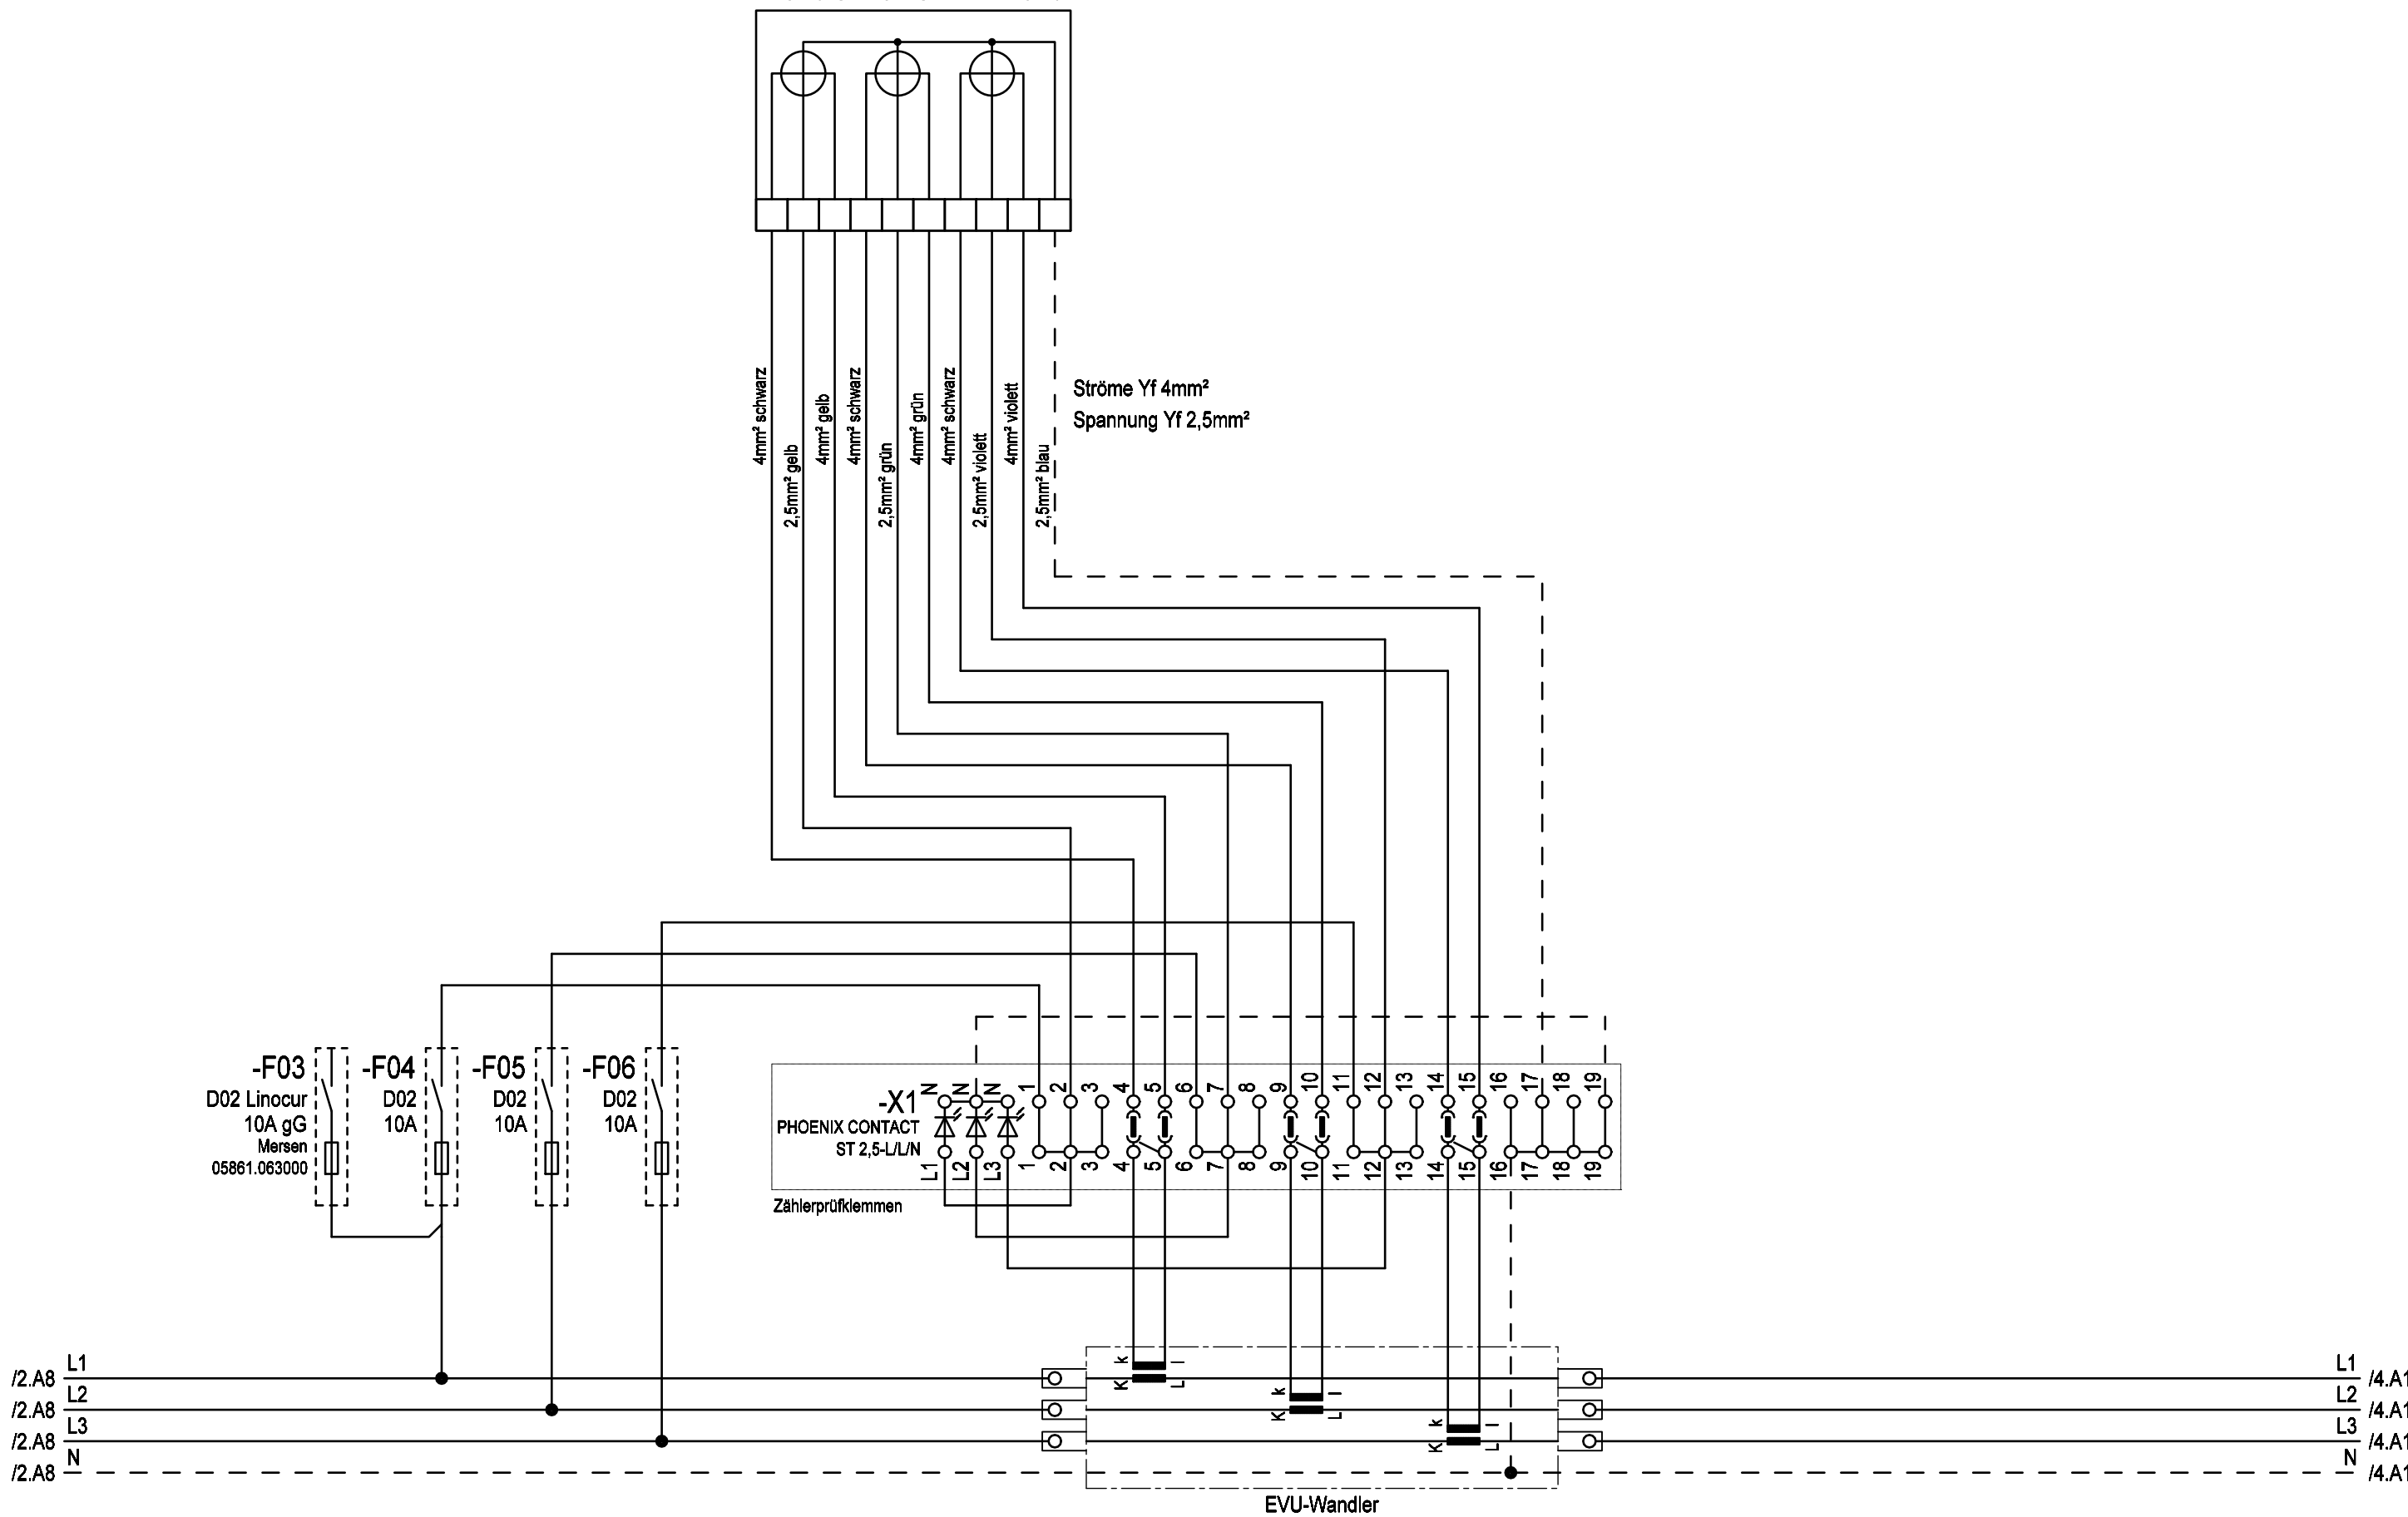



Weitergabe bzw. Vervielfältigung dieser Unterlagen, sowie die Verwertung und Mitteilung deren Inhaltes ist nicht gestattet.
-Alle Rechte vorbehalten- MEHLER Elektrotechnik Ges.m.b.H

Erstellt mit ELCAD/AUCOPLAN (R) 2023 SP2
Druckdatum: 15.07.2025 14:27
Ursprung

R. Änderung	Datum	Name	Norm	EN 61439-4
-------------	-------	------	------	------------

Datum	18.04.2017
Bearbeiter	ME
Geprüft	MEHLER
Ersteller:	MEHLER ME ELEKTROTECHNIK Ges.m.b.H.


Auftraggeber:	
---------------	--

Projektbeschreibung:	
Baustromwandler 400A	
Ausführung für Netz Salzburg Netz	

N:/CAD-Entwürfe/CAD-Baustrom/baustrom24.pro	=A400AMS20 TR S
Zeichnungsnummer:	Angebotsnummer:
Stromlaufplan	01 Verteilerplan (Blatt 4/4)

--	--

3x400V/230V 50Hz

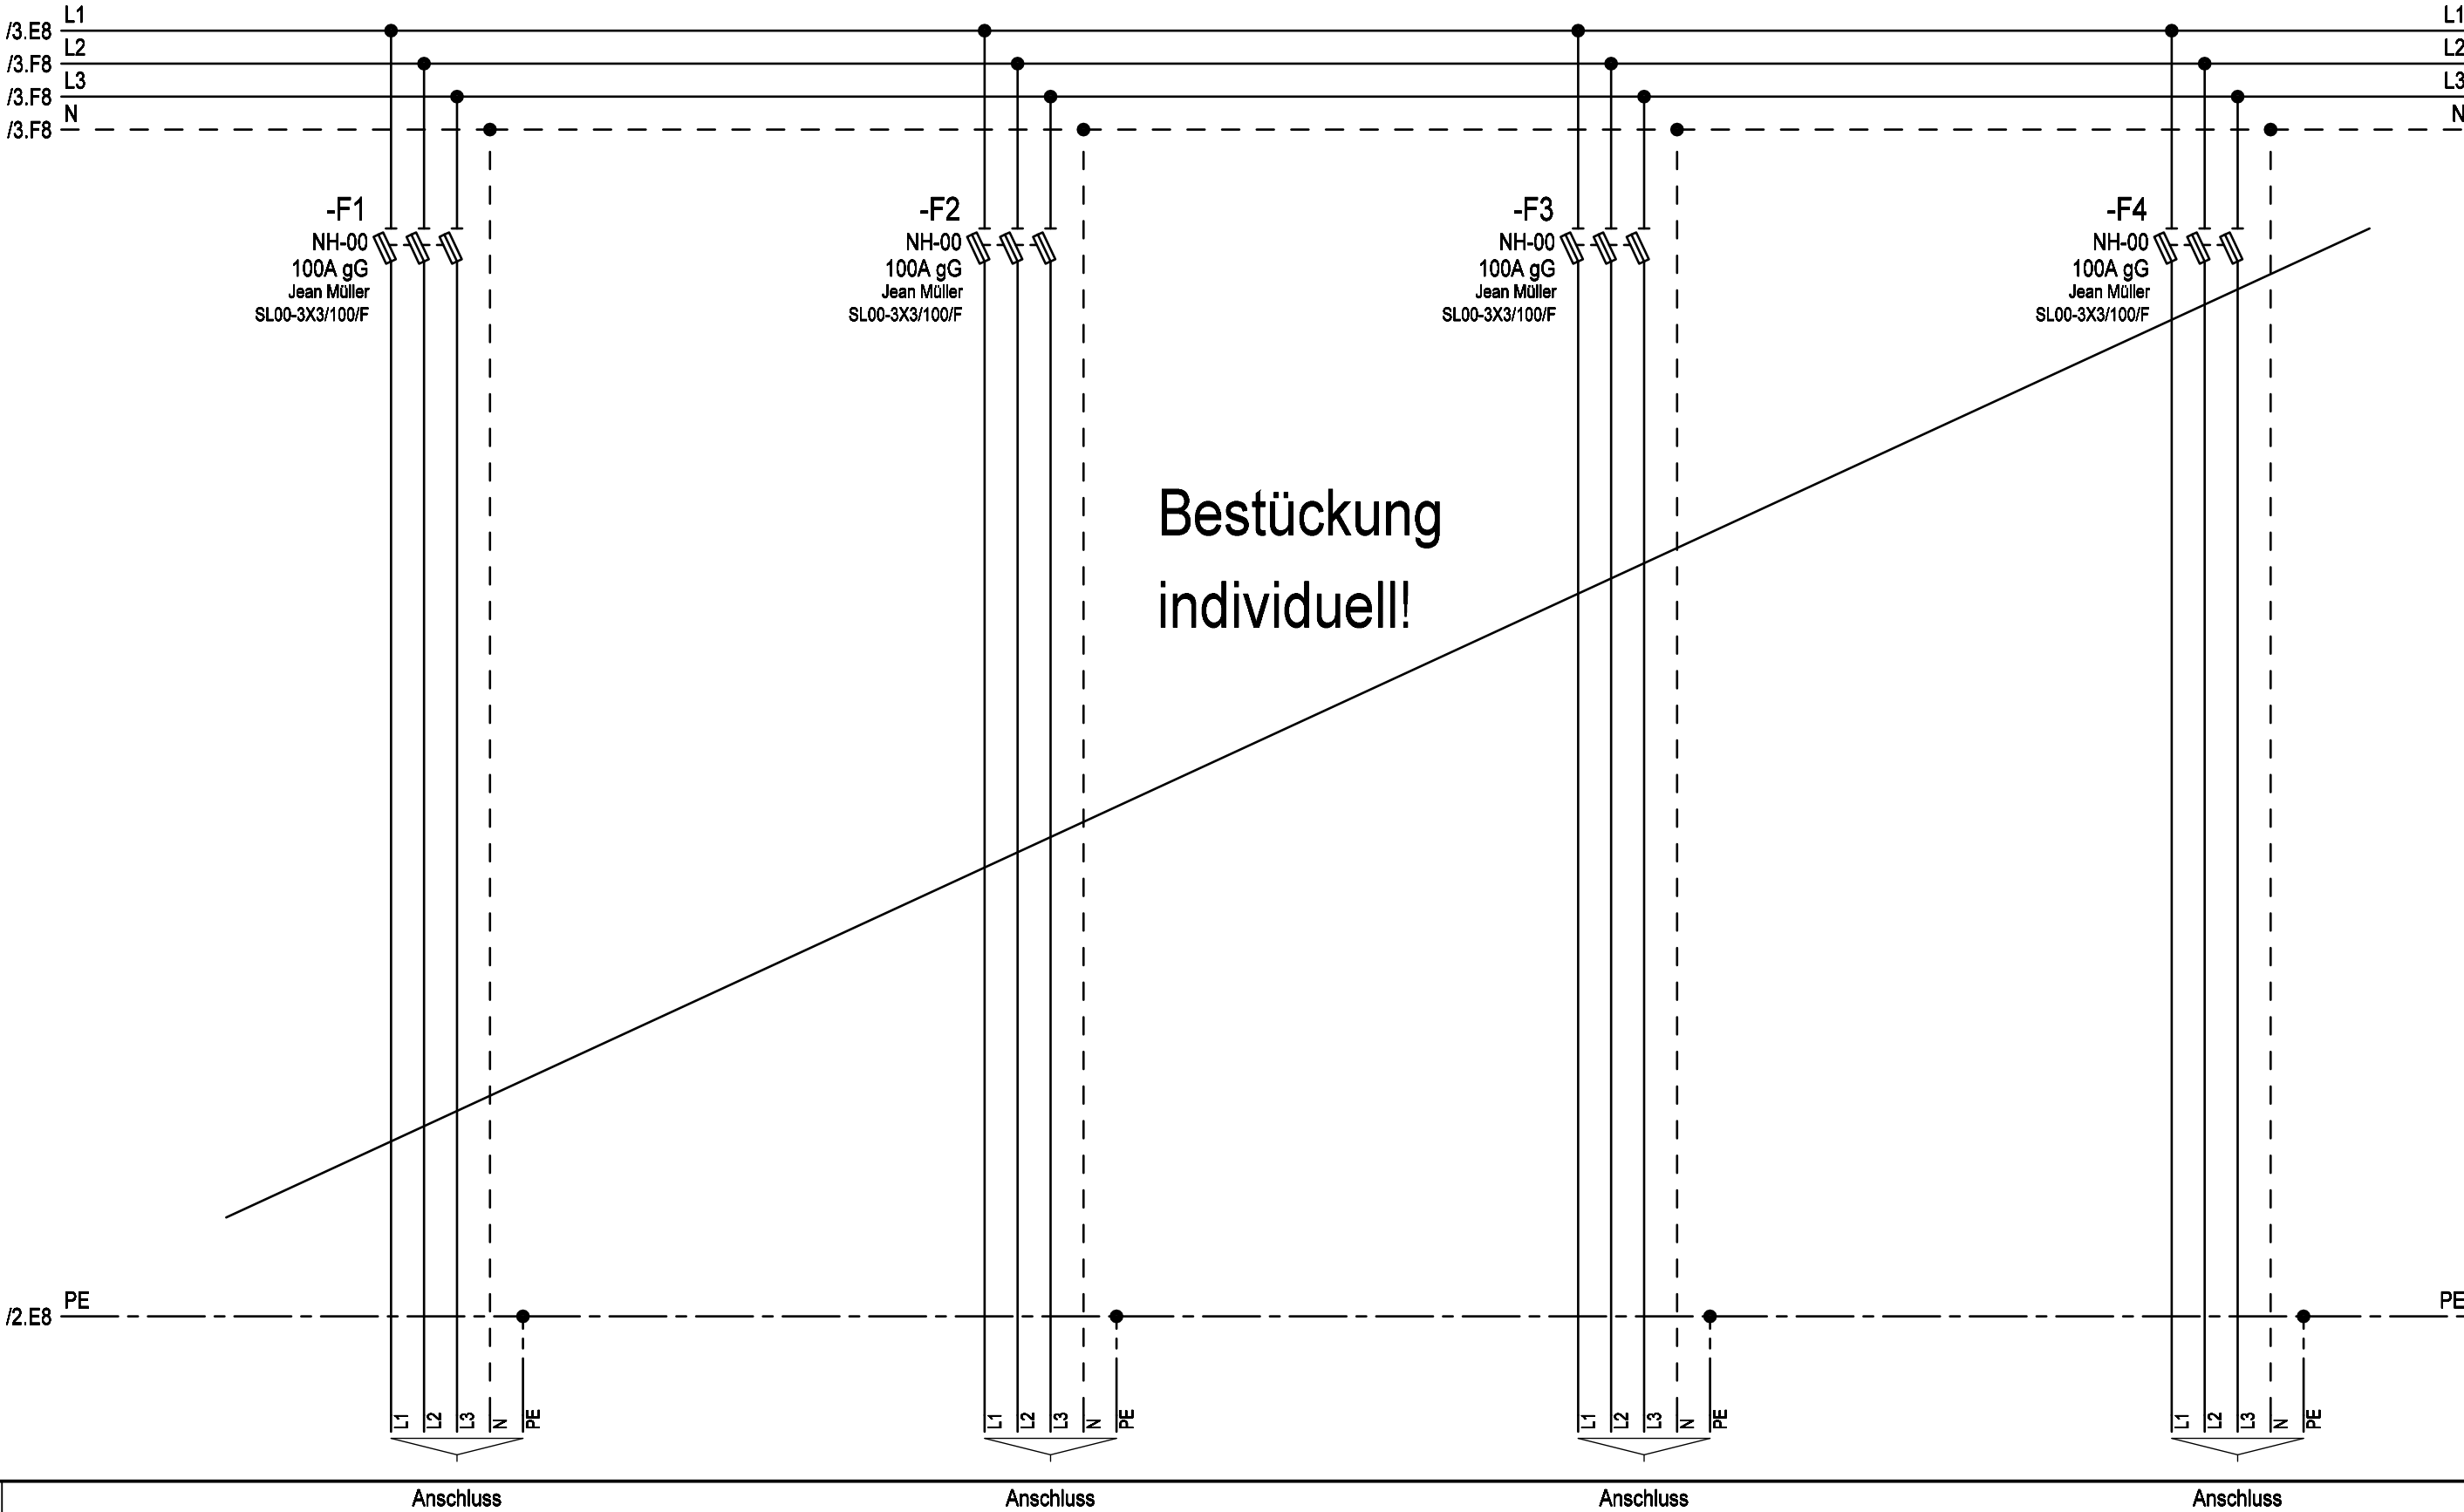

Kabel	Bezeichnung
	Anschluss