



VERTEILERMASSE:

Breite:	Höhe:	Tiefe:
1490 x	1450 x	400mm

SCHUTZART

IP54

FARBE

RAL 7032

AUFBAUART

Schutzklasse I

BERÜHRUNGSSCHUTZ

Kunststoffblenden

VERSCHLUSS

Dreipunktschwenkhebel

KABELEINFÜHRUNGEN




geschlossen

Gummitüllen

A400AMS20/V


1490mm

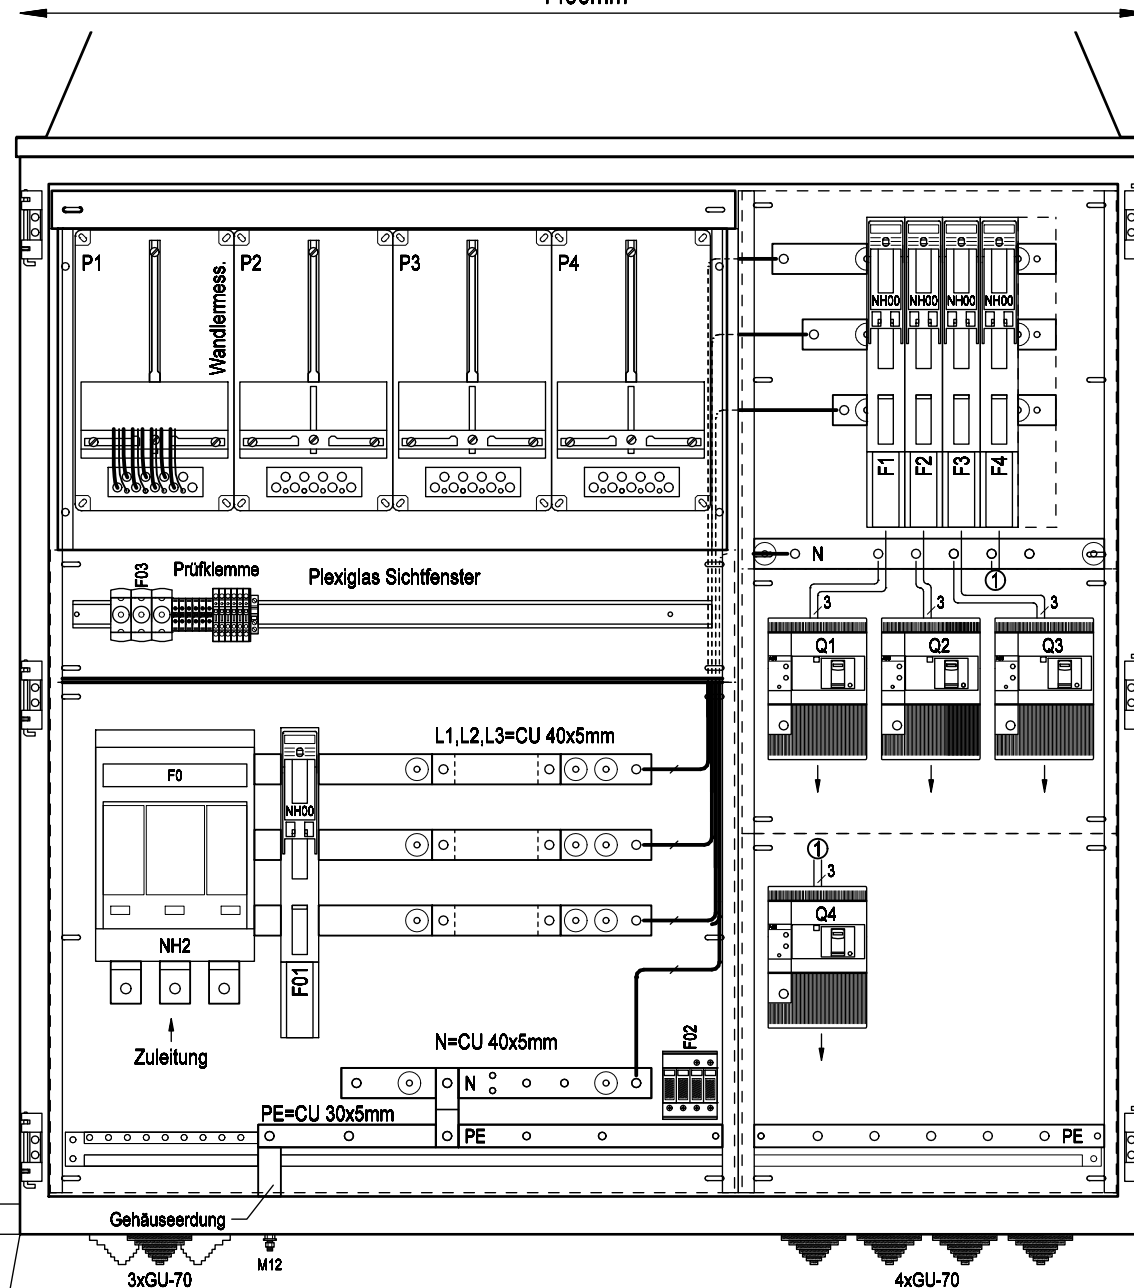

Frontansicht ohne Tür

A400AMS20/V

1490mm

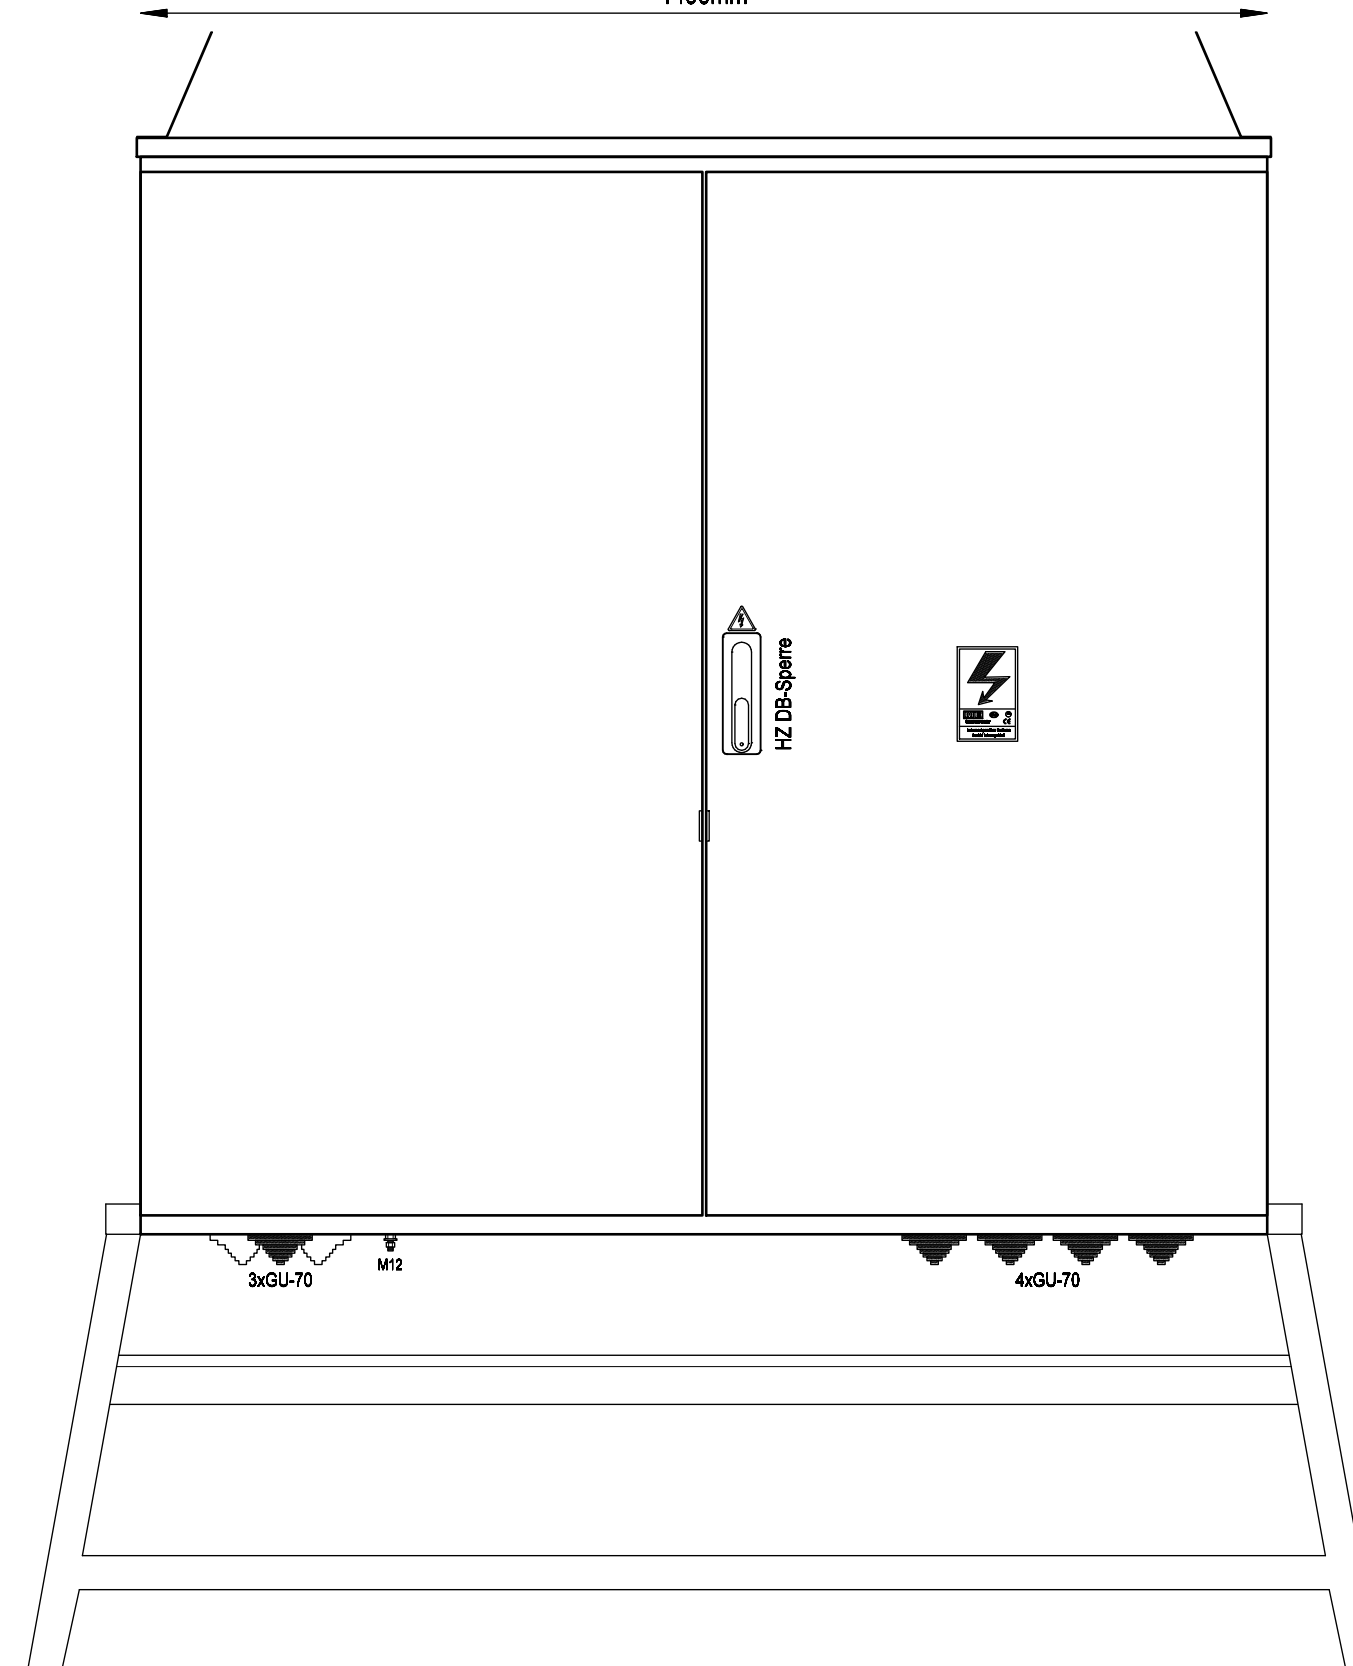

Frontansicht mit Tür

			Datum	09.01.2019	Ersteller: _____ 	Auftraggeber: _____ Projektbeschreibung: _____ Baustromwandler 400A Ausführung Vorarlberger Energienetze	N:/CAD-Entwürfe/CAD-Baustrom/baustrom24.pro		=A400AMS20/V
			Bearbeiter	ME			Zeichnungsnummer:	Angebotsnummer:	+A400AMS20/V
			Geprüft	MEHLER			Aufbauplan		01 Verteilerplan (Blatt 1/1)
R. Änderung	Datum	Name	Norm	EN 61439-4					




Weitergabe bzw. Vervielfältigung dieser Unterlagen, sowie die Verwertung und Mitteilung deren Inhaltes ist nicht gestattet.
-Alle Rechte Vorbehalten- MEHLER Elektrotechnik Ges.m.b.H

Ersatz durch

Erstellt mit ELCAD/AUCOPLAN (R) 2023 SP2
Druckdatum: 15.07.2025 14:28
Ursprung

R. Änderung

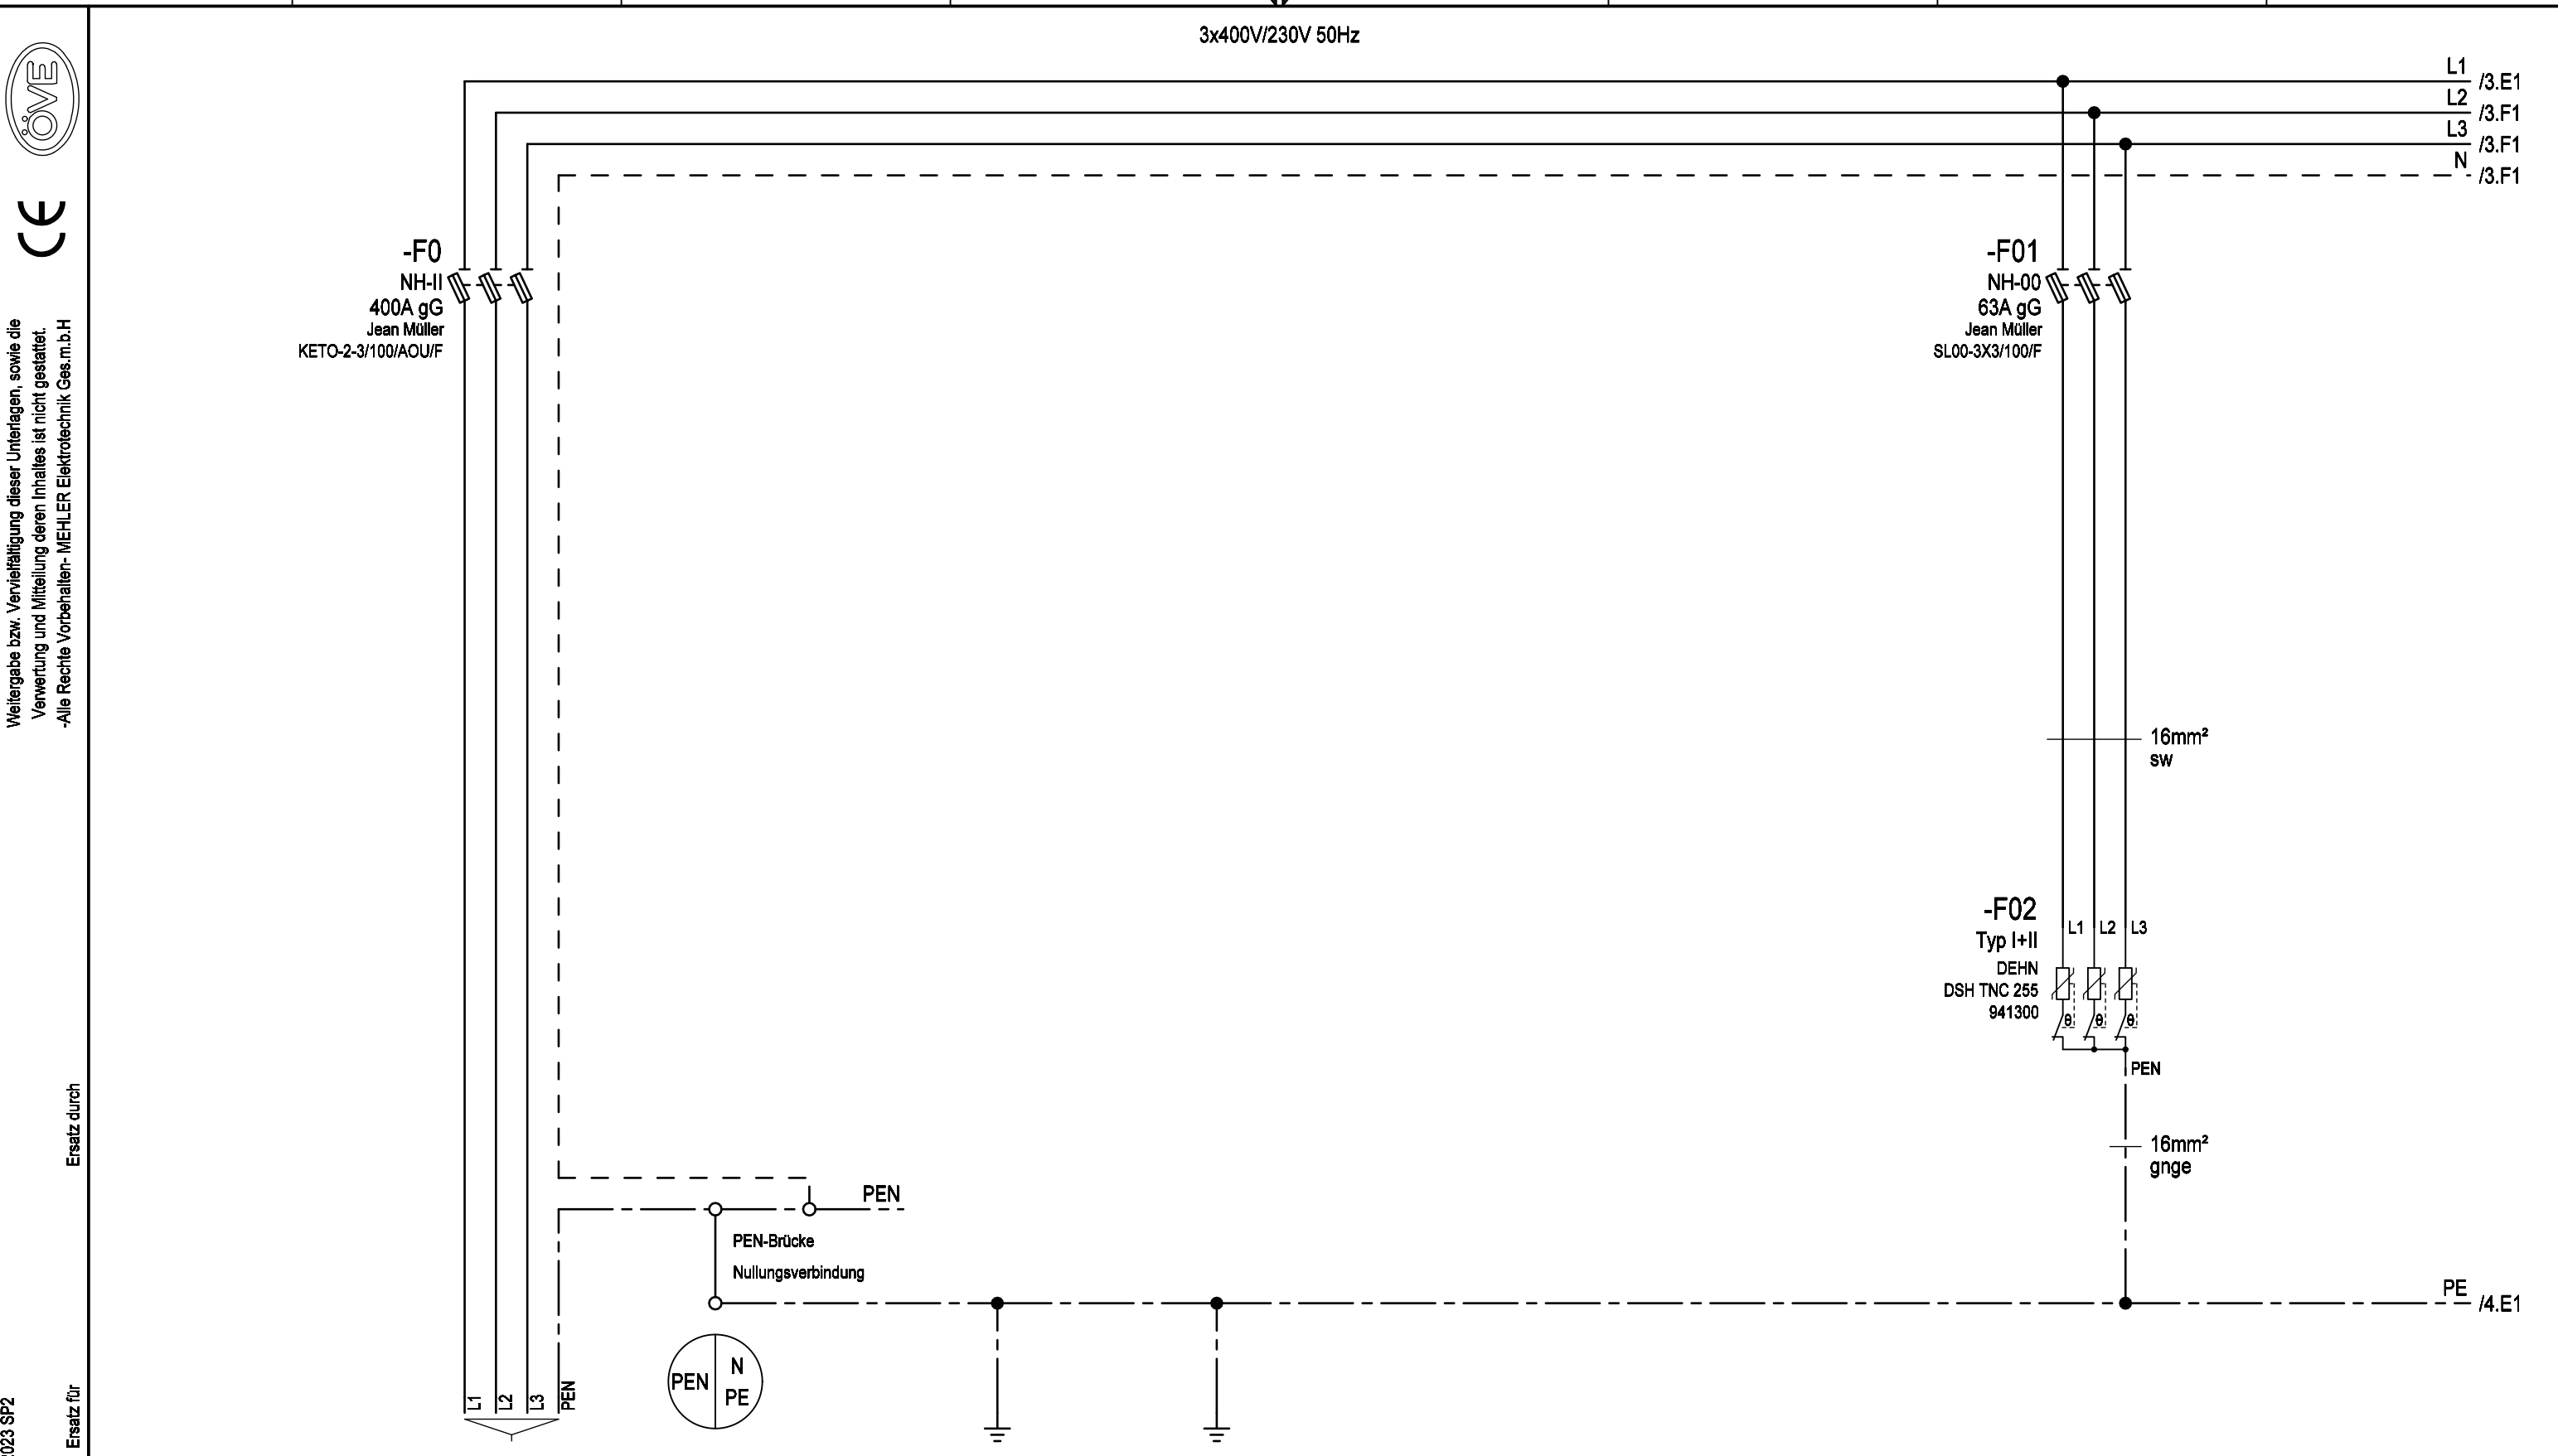

Druckdatum: 15.07.2025 14:28 Erstellt mit ELCAD/AUCOPLAN (R) Ursprung		Bezeichnung		Zuleitung		Gehäuse Einsatz Türen		Erdungsbolzen M12 Erdspieß		Überspannungsschutz Typ 1+2							
		Kabel	max.4x240mm² (Kabelschuhanschluss M12)														
				Datum	09.01.2019	Ersteller: _____		Auftraggeber: _____		Projektbeschreibung: _____		N:/CAD-Entwürfe/CAD-Baustrom/baustrom24.pro		=A400AMS20 V			
				Bearbeiter	ME					Baustromwandler 400A Ausführung Vorarlberger Energienetze		Zeichnungsnummer: _____		Angebotsnummer: _____		+A400AMS20 V	
				Geprüft	MEHLER							Stromlaufplan					
R.	Änderung	Datum	Name	Norm	EN 61439-4												





Weitergabe bzw. Vervielfältigung dieser Unterlagen, sowie die Verwertung und Mitteilung deren Inhaltes ist nicht gestattet.
-Alle Rechte vorbehalten- MEHLER Elektrotechnik Ges.m.b.H

Ersatz durch

Ersatz für

Erstellt mit ELCAD/AUCOPLAN (R) 2023 SP2
Druckdatum: 15.07.2025 14:28
Ursprung

			Datum	09.01.2019	Ersteller:		Projektbeschreibung:	N:/CAD-Entwürfe/CAD-Baustrom/baustrom24.pro	=A400AMS20 V
			Bearbeiter	ME			Baustromwandler 400A	Zeichnungsnummer:	Angebotsnummer:
			Geprüft	MEHLER			Ausführung Voralberger Energienetze		
R. Änderung	Datum	Name	Norm	EN 61439-4				Stromlaufplan	01 Verteilerplan (Blatt 3/4)

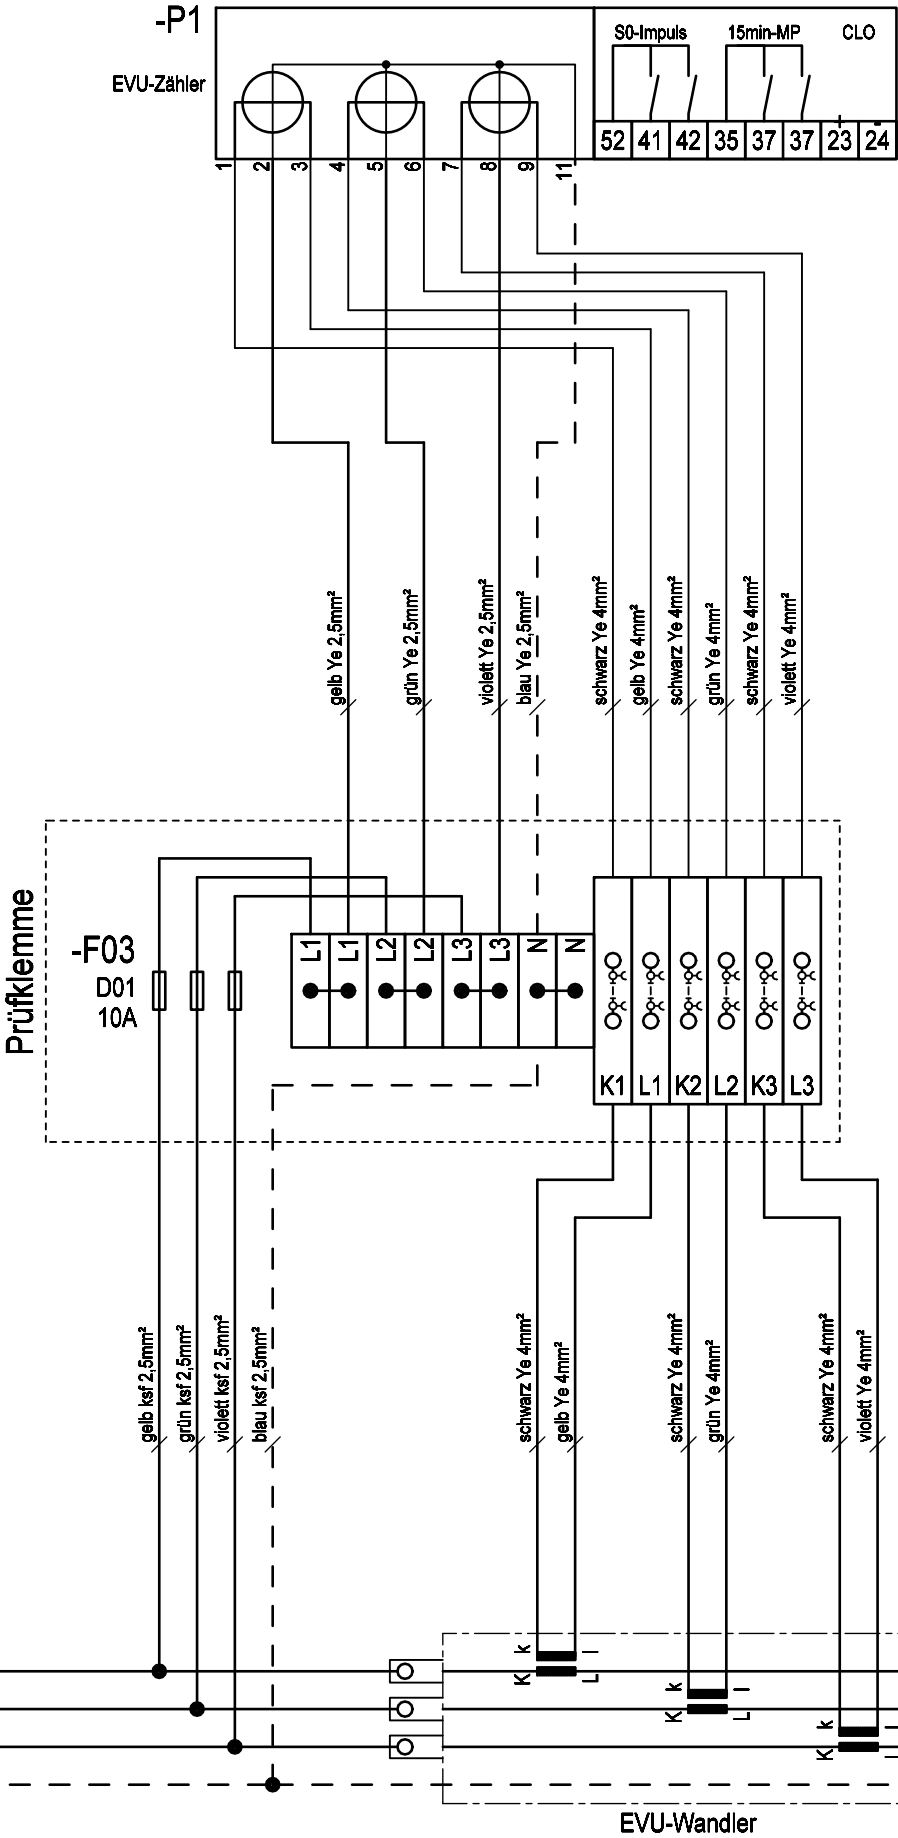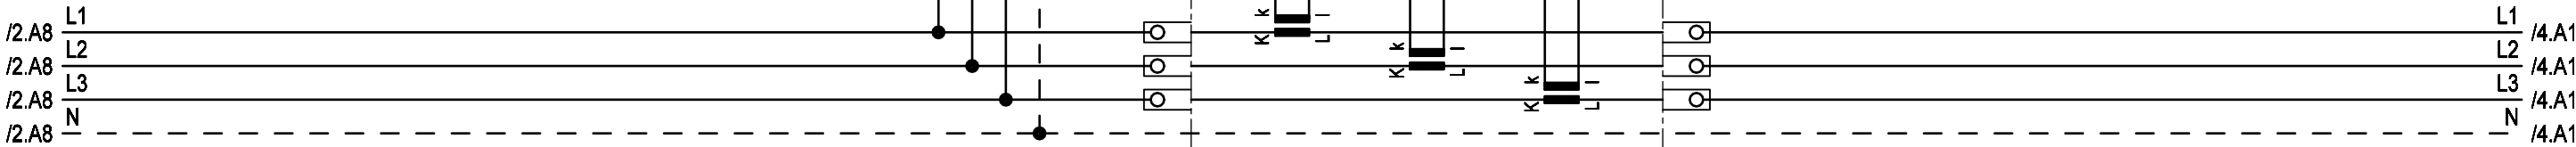




Weitergabe bzw. Vervielfältigung dieser Unterlagen, sowie die Verwertung und Mitteilung deren Inhaltes ist nicht gestattet.
-Alle Rechte vorbehalten- MEHLER Elektrotechnik Ges.m.b.H

Erstellt mit ELCAD/AUCOPLAN (R) 2023 SP2
Druckdatum: 15.07.2025 14:28
Ursprung

R. Änderung	Datum	Name	Norm

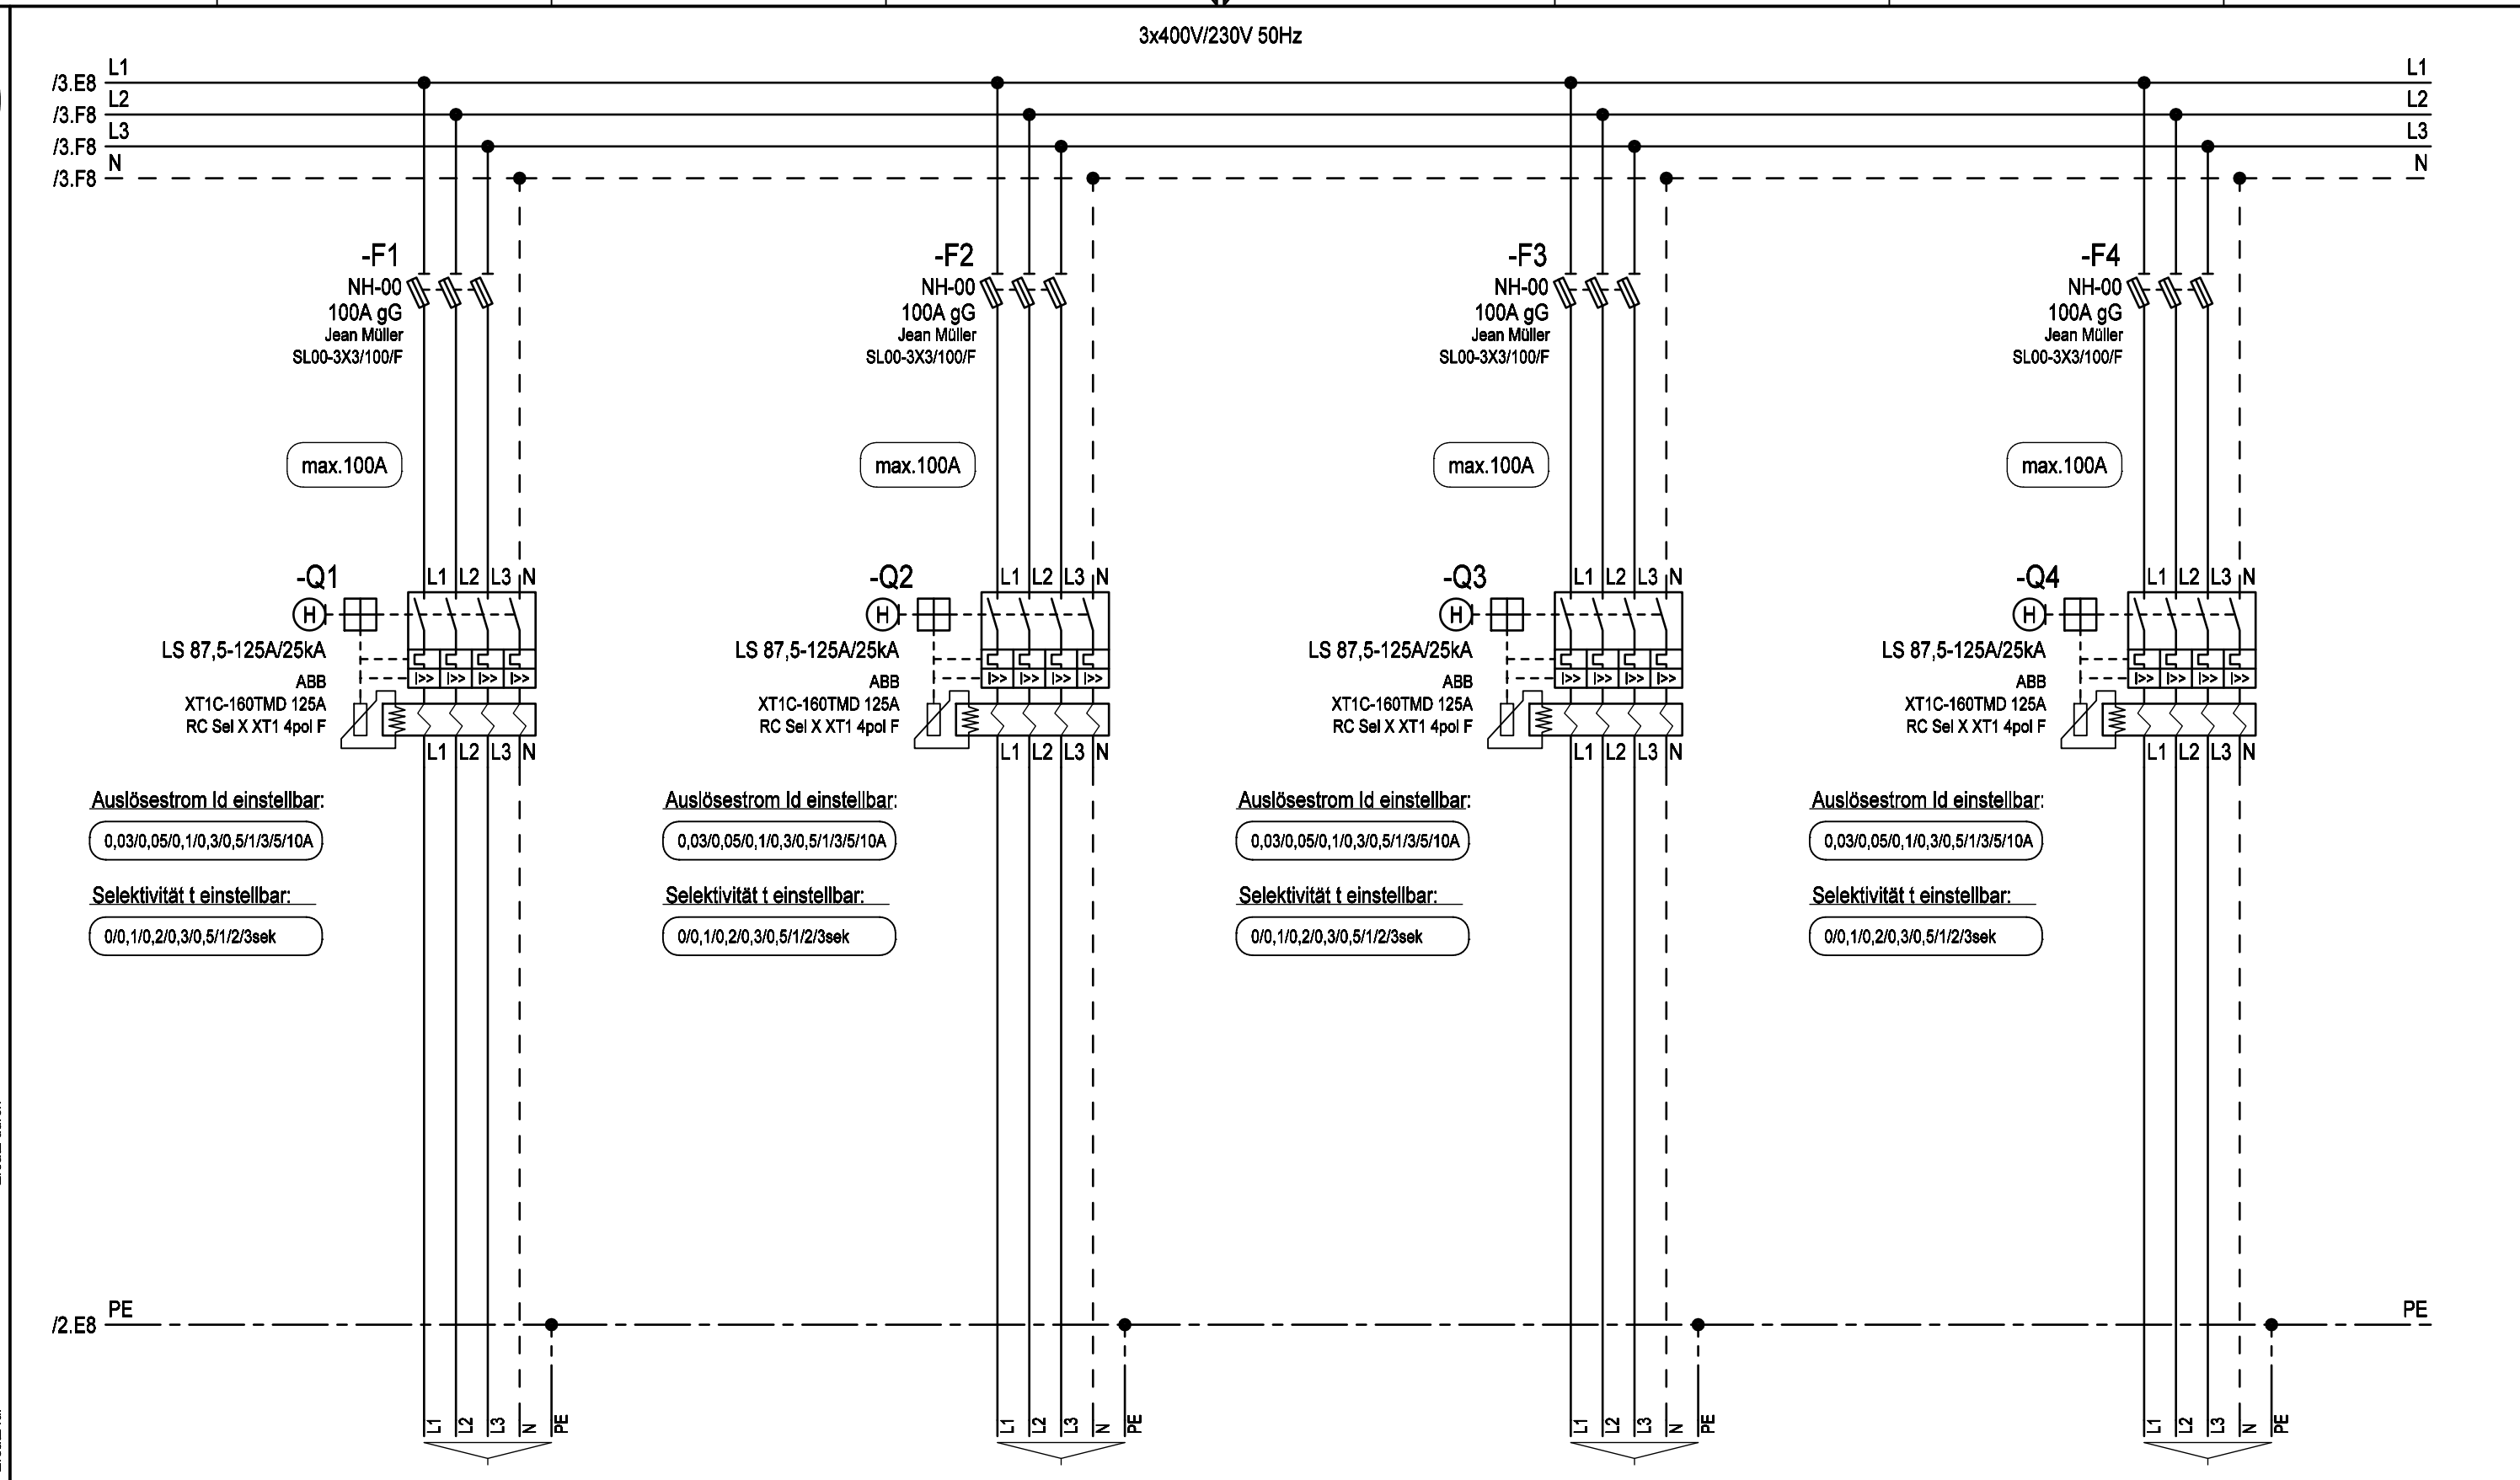

Bezeichnung	Anschluss über Rahmenklemmen
Kabel	E-YY max. 5x70mm ² RM

Datum	09.01.2019	Ersteller:	Auftraggeber:	Projektbeschreibung:	N:/CAD-Entwürfe/CAD-Baustrom/baustrom24.pro	=A400AMS20_V
Bearbeiter	ME			Baustromwandler 400A	Zeichnungsnummer:	+A400AMS20_V
Geprüft	MEHLER			Ausführung Vorarlberger Energienetze	Angebotsnummer:	
Norm	EN 61439-4				Stromlaufplan	01 Verteilerplan (Blatt 4/4)