



Weitergabe bzw. Vervielfältigung dieser Unterlagen, sowie die Verwertung und Mitteilung deren Inhaltes ist nicht gestattet.
-Alle Rechte vorbehalten- MEHLER Elektrotechnik Ges.m.b.H

Ersatz durch

Erstellt mit ELCAD/AUCOPLAN (R) 2023 SP2
Druckdatum: 15.07.2025 14:35
Ursprung

R. Änderung	Datum	Name
-------------	-------	------

VERTEILERMASSE:

Breite: 1490mm
Höhe: 1450mm
Tiefe: 400mm

SCHUTZART

IP54

FARBE

RAL 7032

AUFBAUART

Schutzklasse I

BERÜHRUNGSSCHUTZ

Kunststoffblenden

VERSCHLUSS

Dreipunktschwenkhebel

KABELEINFÜHRUNGEN




geschlossen
Gummitüllen

A630AMS30/1/V


1490mm

A630AMS30/1/V

1490mm

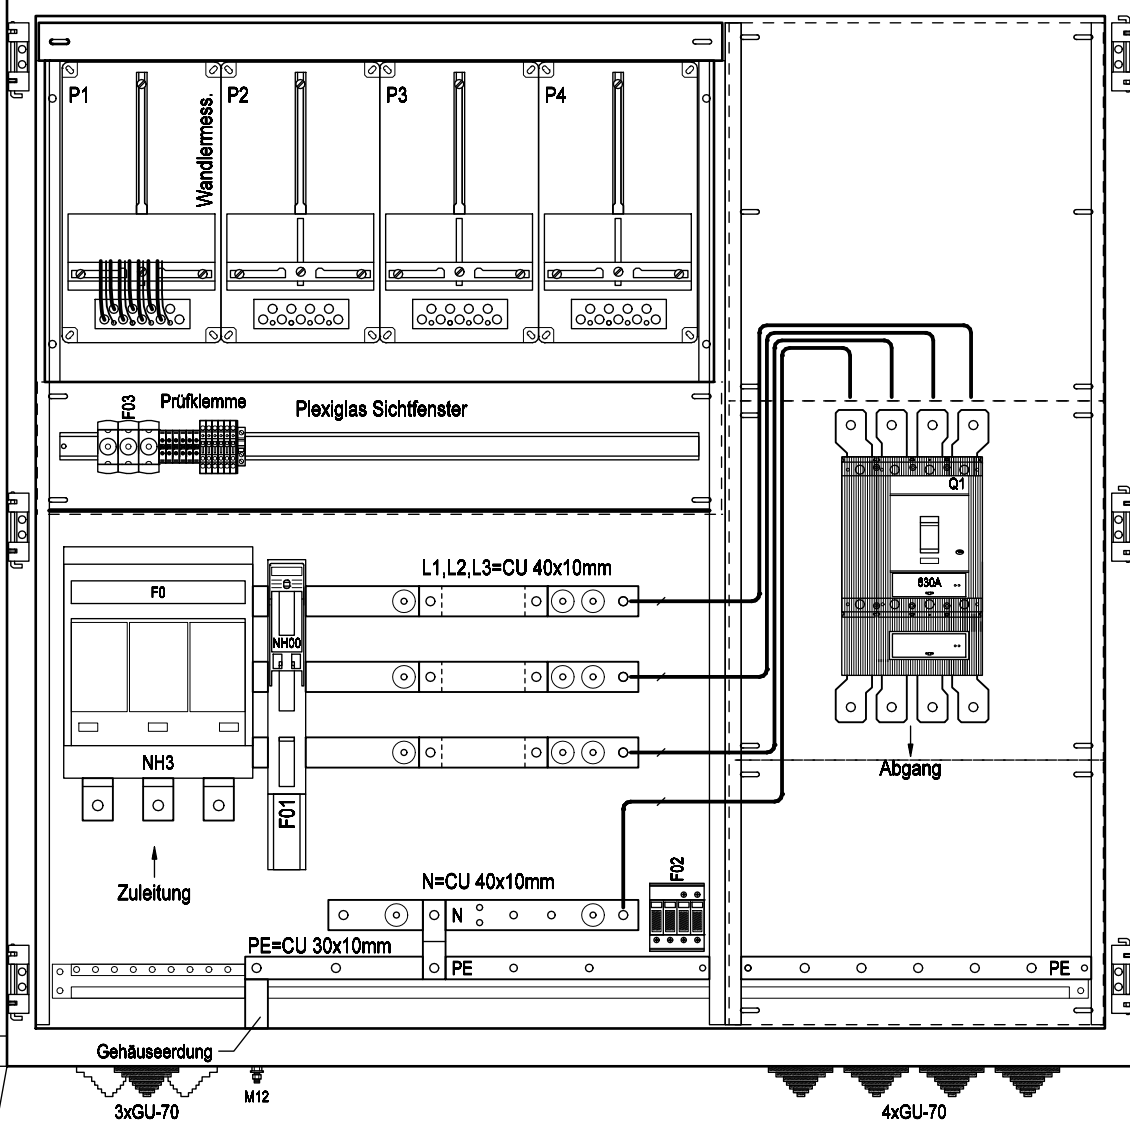

Frontansicht ohne Tür

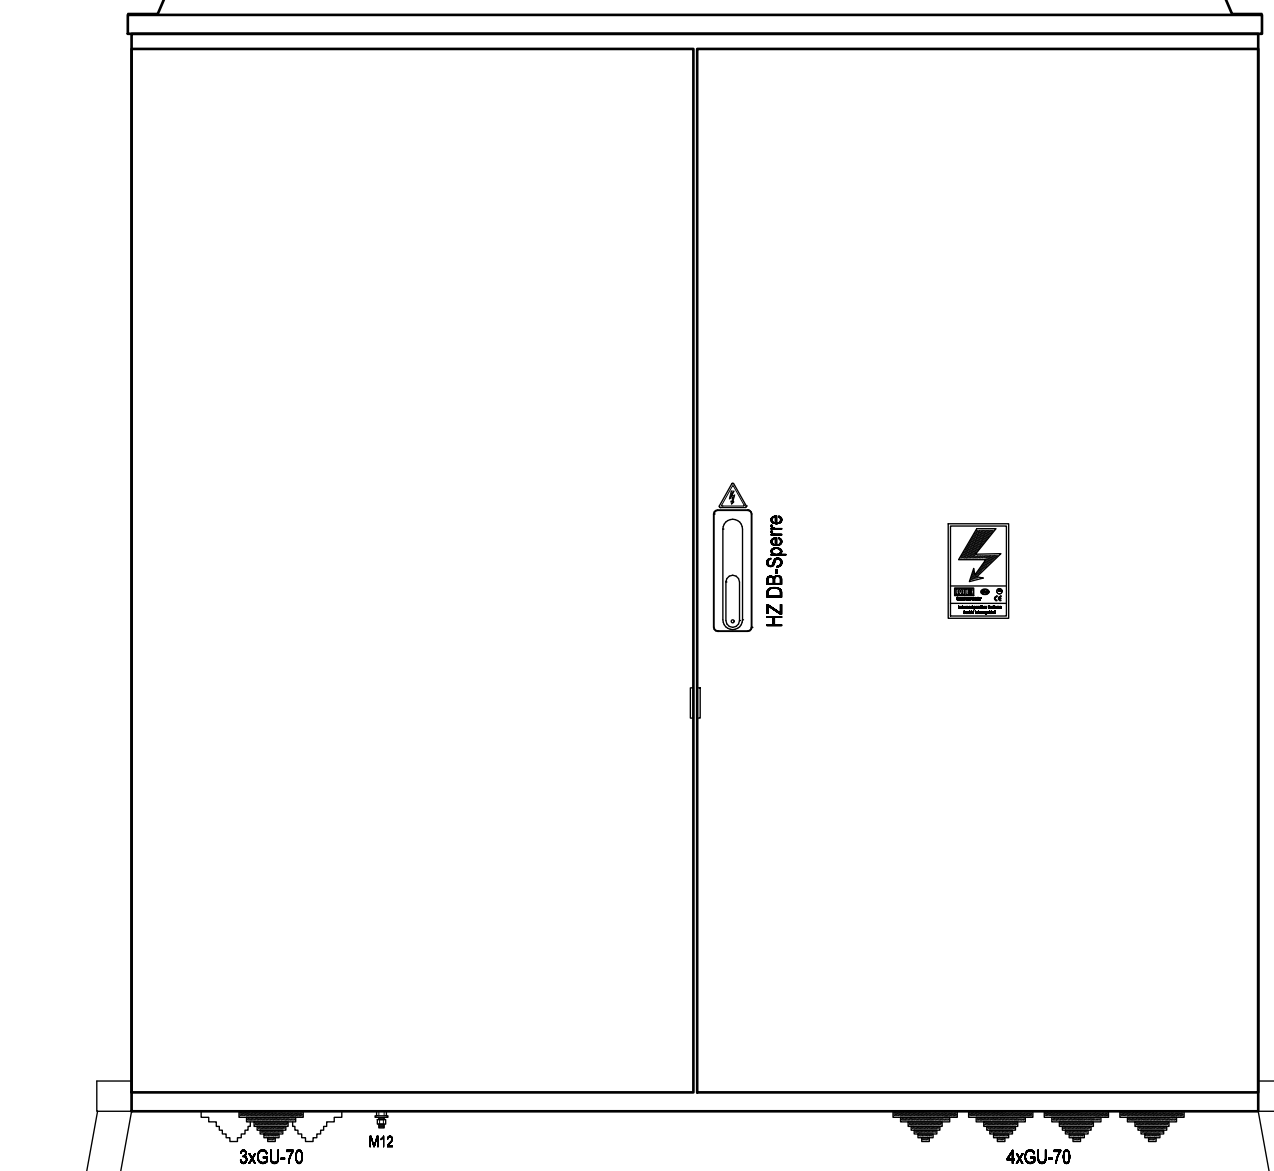

Frontansicht mit Tür

			Datum	09.01.2019	Ersteller: _____  MEHLER ELEKTROTECHNIK Ges.m.b.H.	Auftraggeber: _____ Baustromwandler 630A Ausführung Vorarlberger Energienetze	Projektbeschreibung: _____ Ausführung Vorarlberger Energienetze	N:/CAD-Entwürfe/CAD-Baustrom/baustrom24.pro		=A630AMS30/1/V	
			Bearbeiter	ME				Zeichnungsnummer: _____		Angebotsnummer: _____	+A630AMS30/1/V
			Geprüft	MEHLER							
R. Änderung	Datum	Name	Norm	EN 61439-4							
										01 Verteilerplan (Blatt 1/4)	



Weitergabe bzw. Vervielfältigung dieser Unterlagen, sowie die Verwertung und Mitteilung deren Inhaltes ist nicht gestattet.
-Alle Rechte Vorbehalten- MEHLER Elektrotechnik Ges.m.b.H

Ersatz durch

Ersatz für

Ursprung

Erstellt mit ELCAD/AUCOPLAN (R) 2023 SP2
Druckdatum: 15.07.2025 14:35

R. Änderung	Datum	Name	Norm	EN 61439-4
-------------	-------	------	------	------------

Datum	09.01.2019
Bearbeiter	ME
Geprüft	MEHLER



Auftraggeber:

Projektbeschreibung:
Baustromwandler 630A
Ausführung Vorarlberger Energienetze

N:/CAD-Entwürfe/CAD-Baustrom/baustrom24.pro
Zeichnungsnummer:
Stromlaufplan


=A630AMS30 1_V
+A630AMS30 1_V
01 Verteilerplan
(Blatt 2/4)

3x400V/230V 50Hz

-F0
NH-III
630A gG
Jean Müller
KETO-3-3/100/AOU/F

-F01
NH-00
63A gG
Jean Müller
SL00-3X3/100/F

-F02
Typ I+II
DEHN
DSH TNC 255
941300

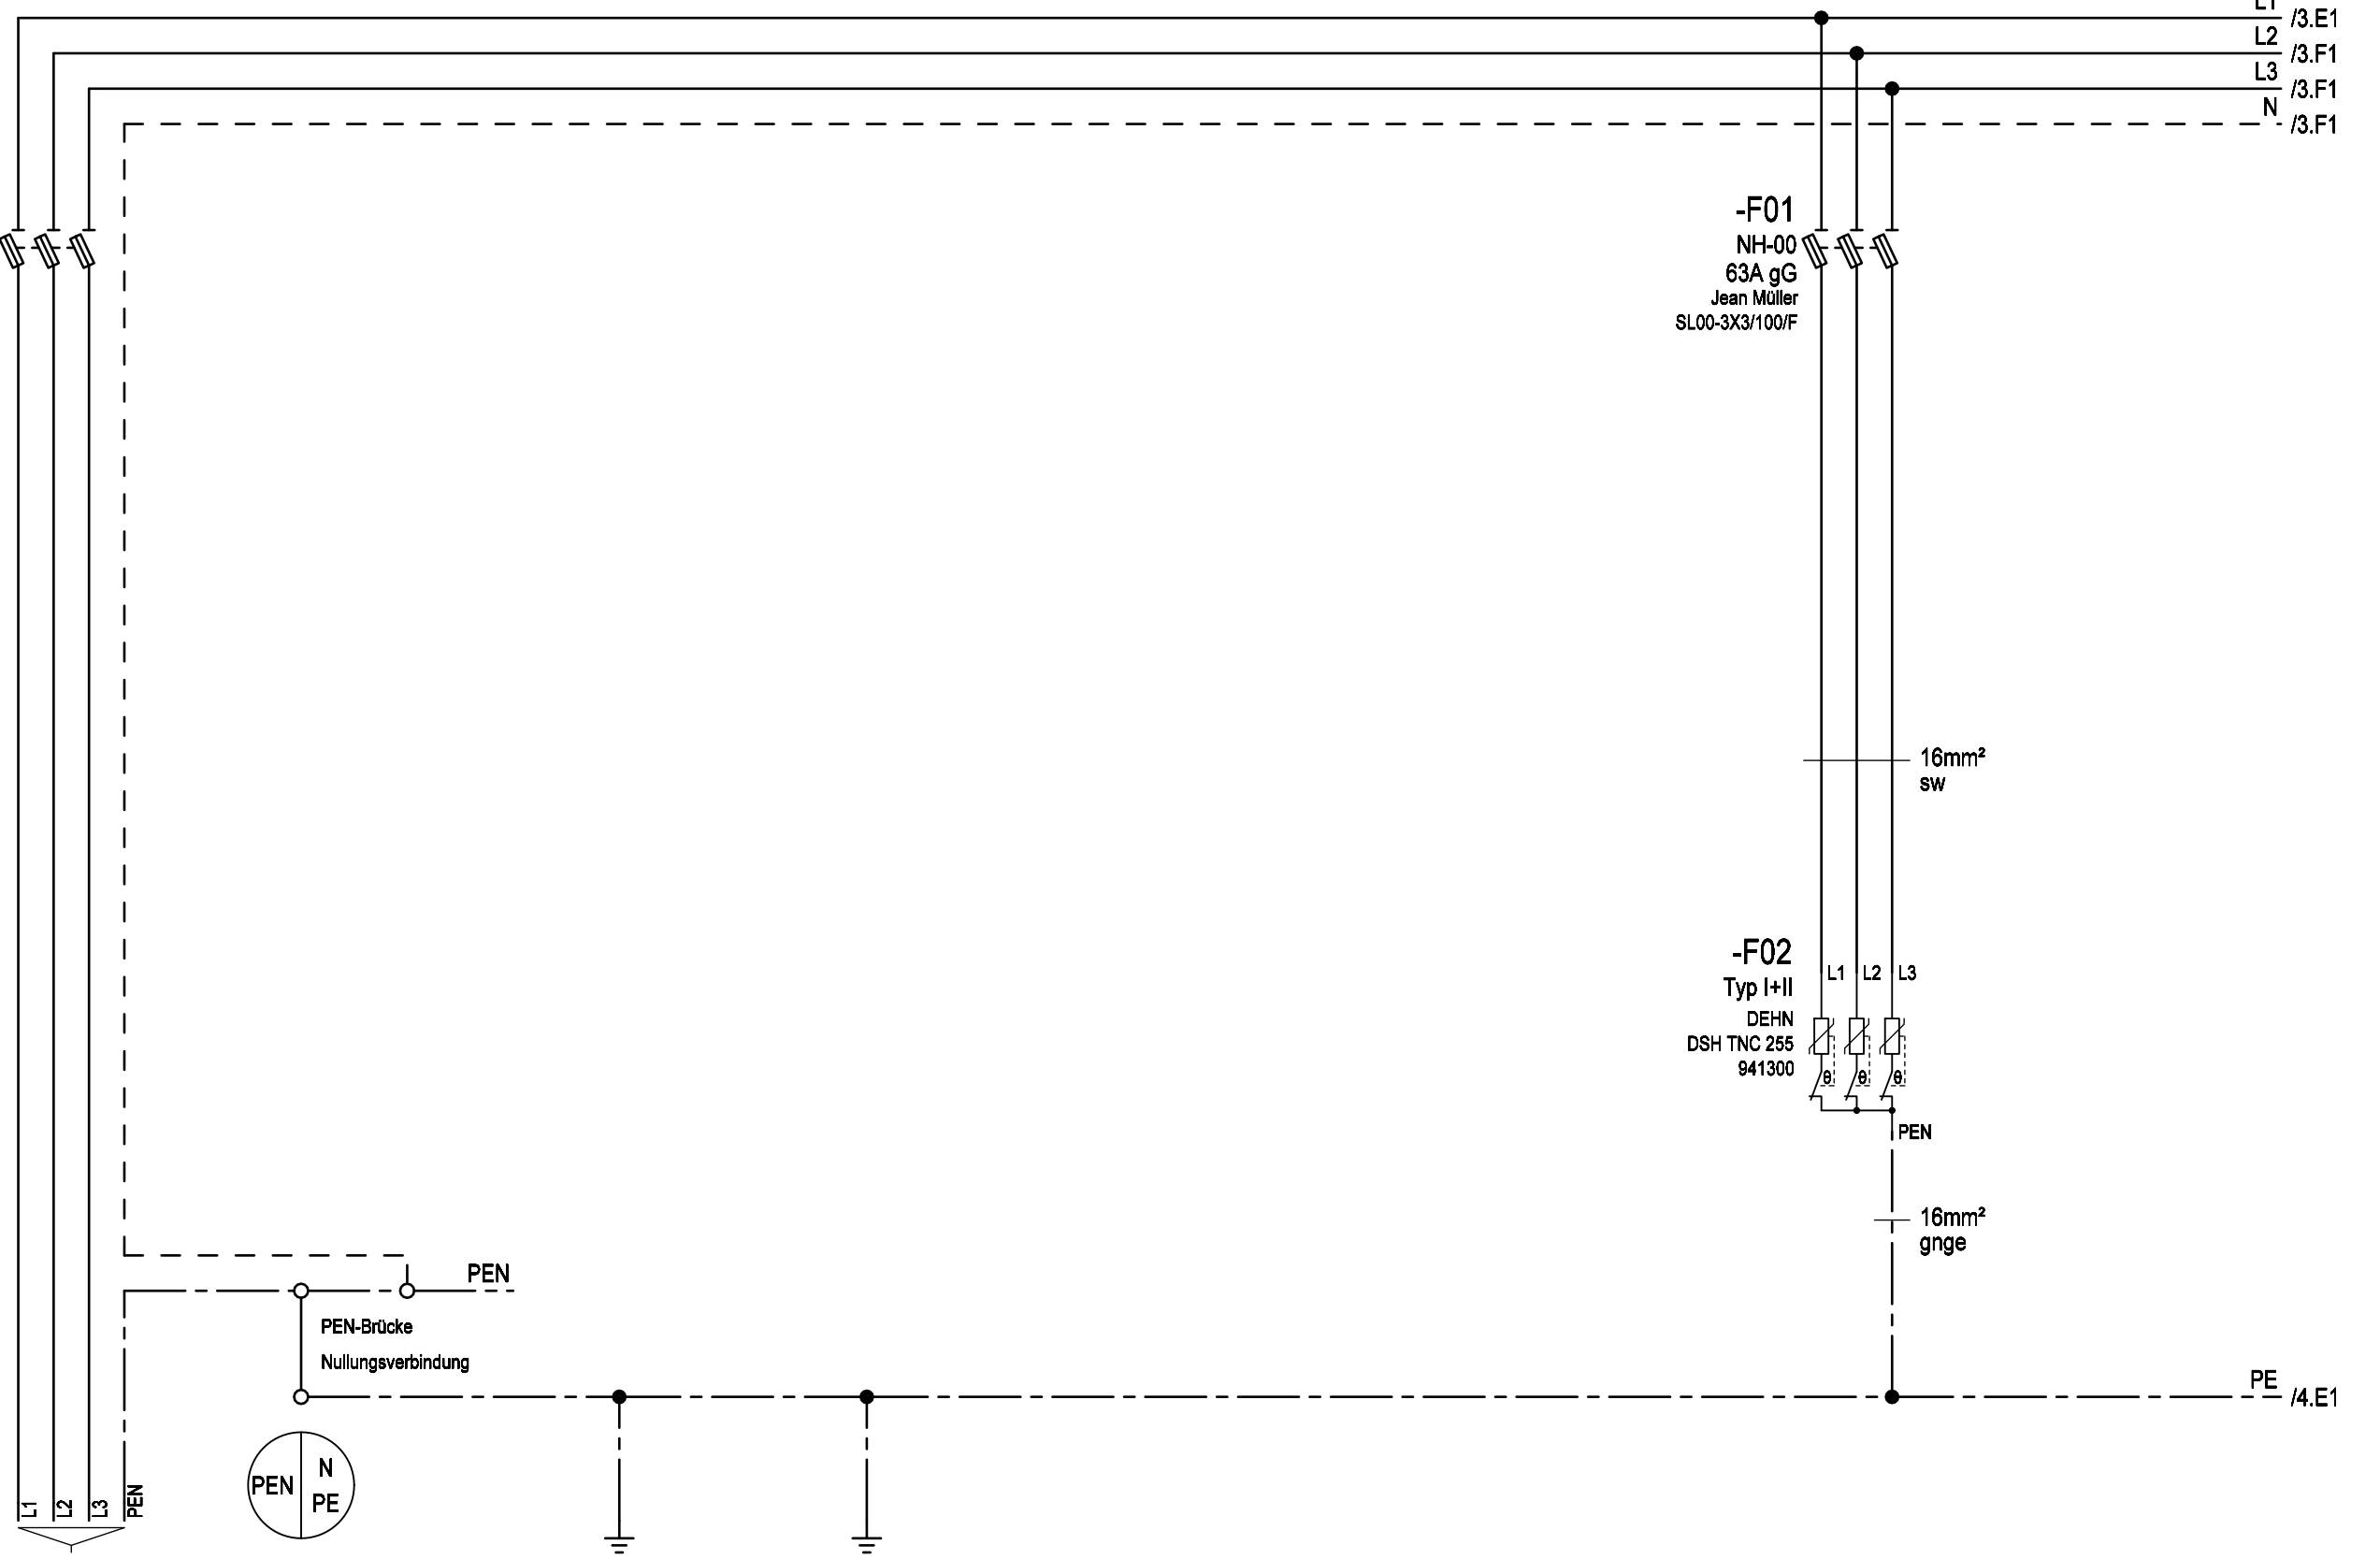

Zuleitung

Gehäuse
Einsatz
Türen

Erdungsbolzen M12
Erdspieß

Überspannungsschutz
Typ 1+2

max.4x240mm²





(Kabelschuhanschluss M12)

Weitergabe bzw. Vervielfältigung dieser Unterlagen, sowie die Verwertung und Mitteilung deren Inhaltes ist nicht gestattet.
-Alle Rechte vorbehalten- MEHLER Elektrotechnik Ges.m.b.H

Erstellt mit ELCAD/AUCOPLAN (R) 2023 SP2
Druckdatum: 15.07.2025 14:35

Ursprung Ersatz für Ersatz durch

			Datum	09.01.2019	Ersteller:		Projektbeschreibung:	N:/CAD-Entwürfe/CAD-Baustrom/baustrom24.pro	=A630AMS30_1_V
			Bearbeiter	ME			Baustromwandler 630A	Zeichnungsnummer:	Angebotsnummer:
			Geprüft	MEHLER			Ausführung Voralberger Energienetze		
R. Änderung	Datum	Name	Norm	EN 61439-4				Stromlaufplan	01 Verteilerplan (Blatt 3/4)

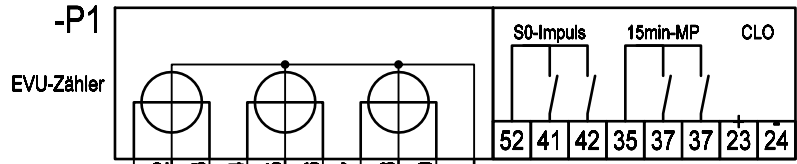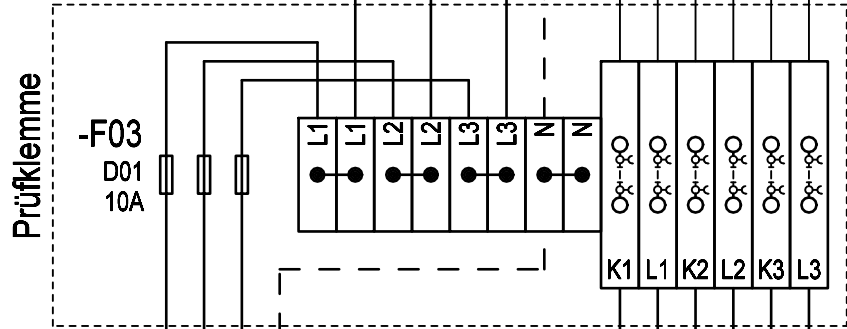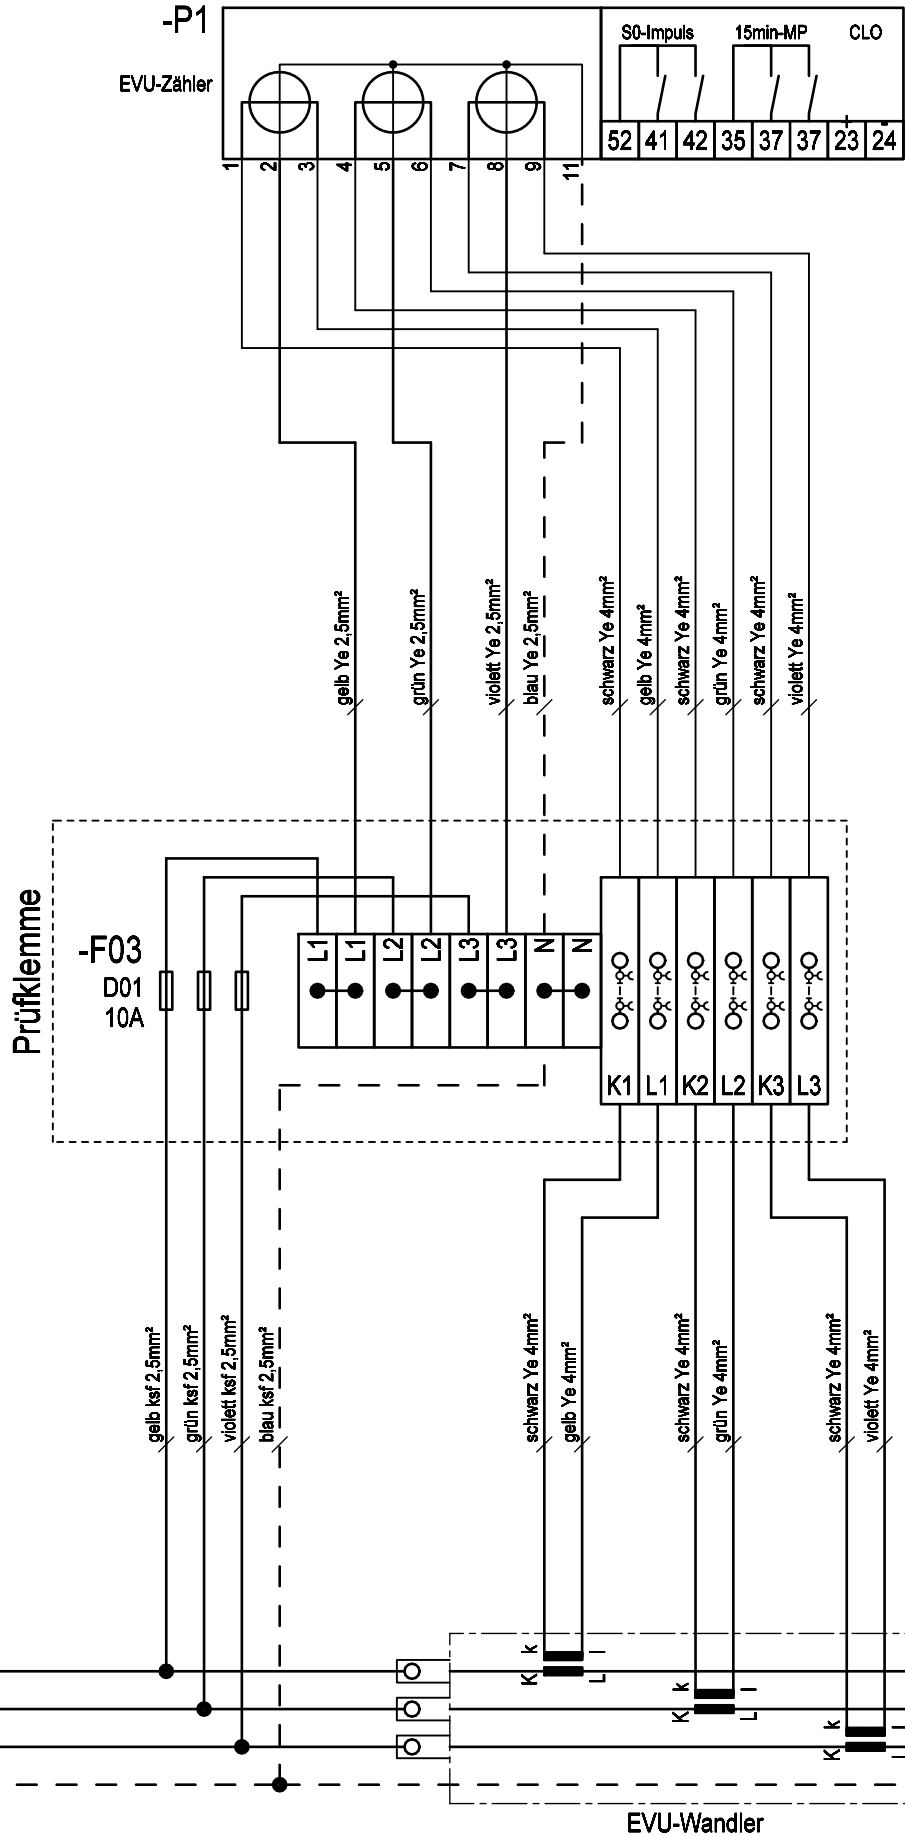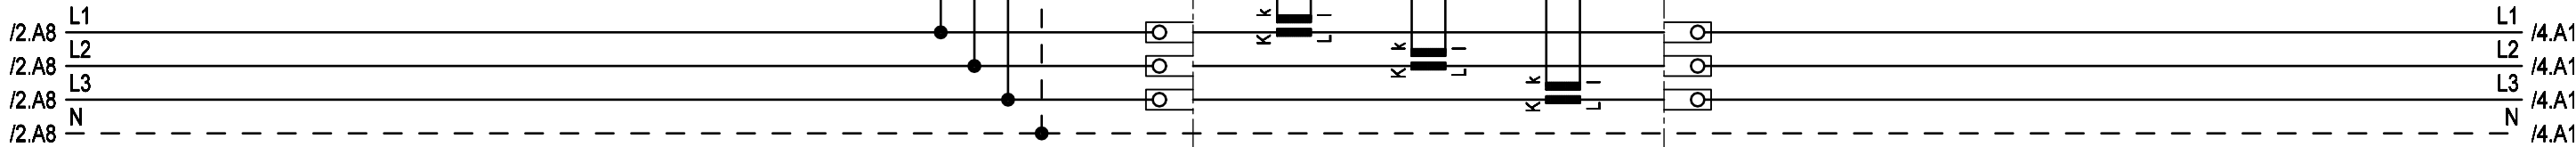




Weitergabe bzw. Vervielfältigung dieser Unterlagen, sowie die
Verwertung und Mitteilung deren Inhaltes ist nicht gestattet.
-Alle Rechte vorbehalten- MEHLER Elektrotechnik Ges.m.b.H

Erstellt mit ELCAD/AUCOPLAN (R) 2023 SP2
Druckdatum: 15.07.2025 14:35
Ursprung

Ersatz durch

Ersatz für

3x400V/230V 50Hz

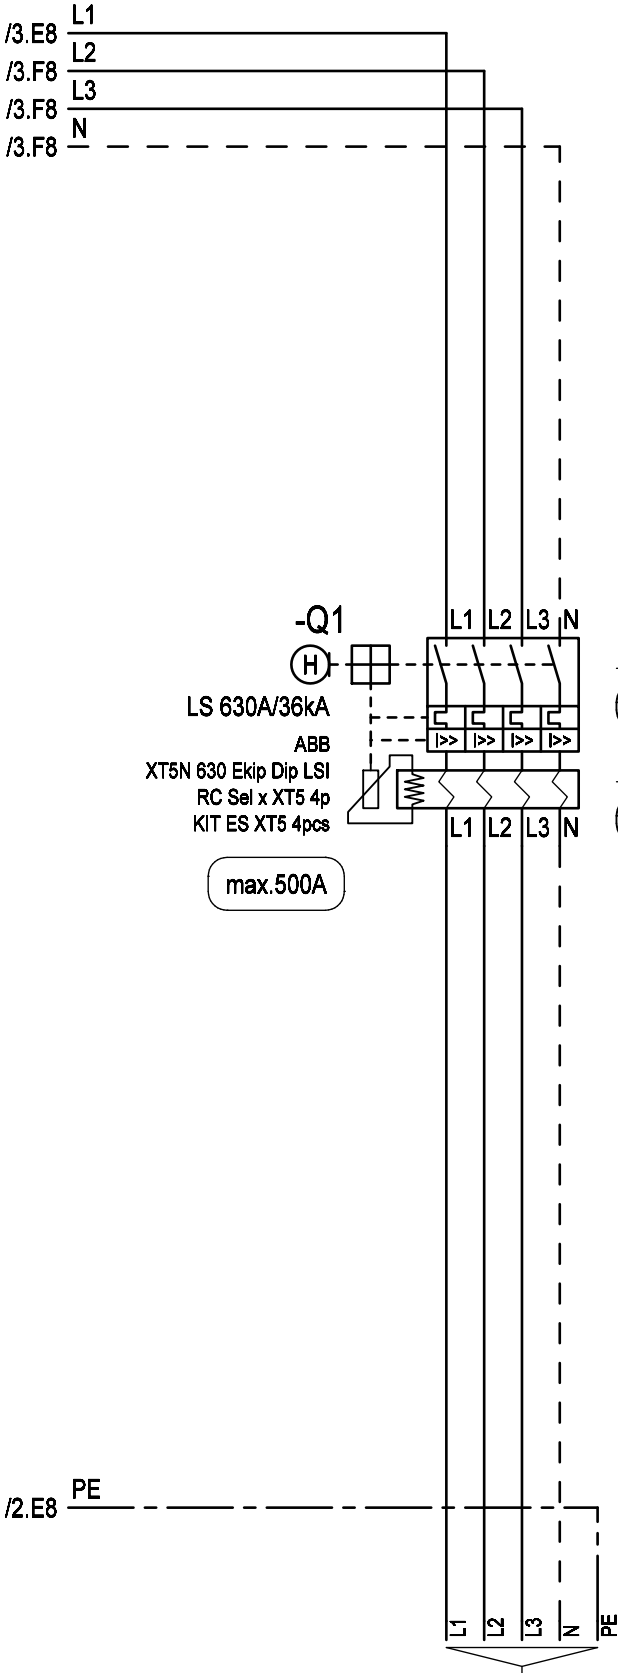

Fehlerstrom Id einstellbar:

0,03/0,05/0,1/0,3/0,5/1/3/5/10A

Selektivität t einstellbar:

0/0,1/0,2/0,3/0,5/1/2/3sek

Abgang

max.5x240mm²
(Kabelschuhanschluss M10)

R. Änderung	Datum	Name	Datum	09.01.2019	Ersteller:	Auftraggeber:	Projektbeschreibung:	N:/CAD-Entwürfe/CAD-Baustrom/baustrom24.pro		=A630AMS30_1_V
			Bearbeiter	ME				Zeichnungsnummer:	Angebotsnummer:	+A630AMS30_1_V
			Geprüft	MEHLER				Stromlaufplan		01 Verteilerplan
			Norm	EN 61439-4						(Blatt 4/4)