



VERTEILERMASSE:

Breite:	Höhe:	Tiefe:
1490 x	1450 x	400mm

SCHUTZART

IP54

FARBE

RAL 7032

AUFBAUART

Schutzklasse I


BERÜHRUNGSSCHUTZ

Kunststoffblenden

VERSCHLUSS

Dreipunktschwenkhebel

KABELEINFÜHRUNGEN

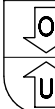


geschlossen

Gummitüllen

A630AMS30/B


1490mm

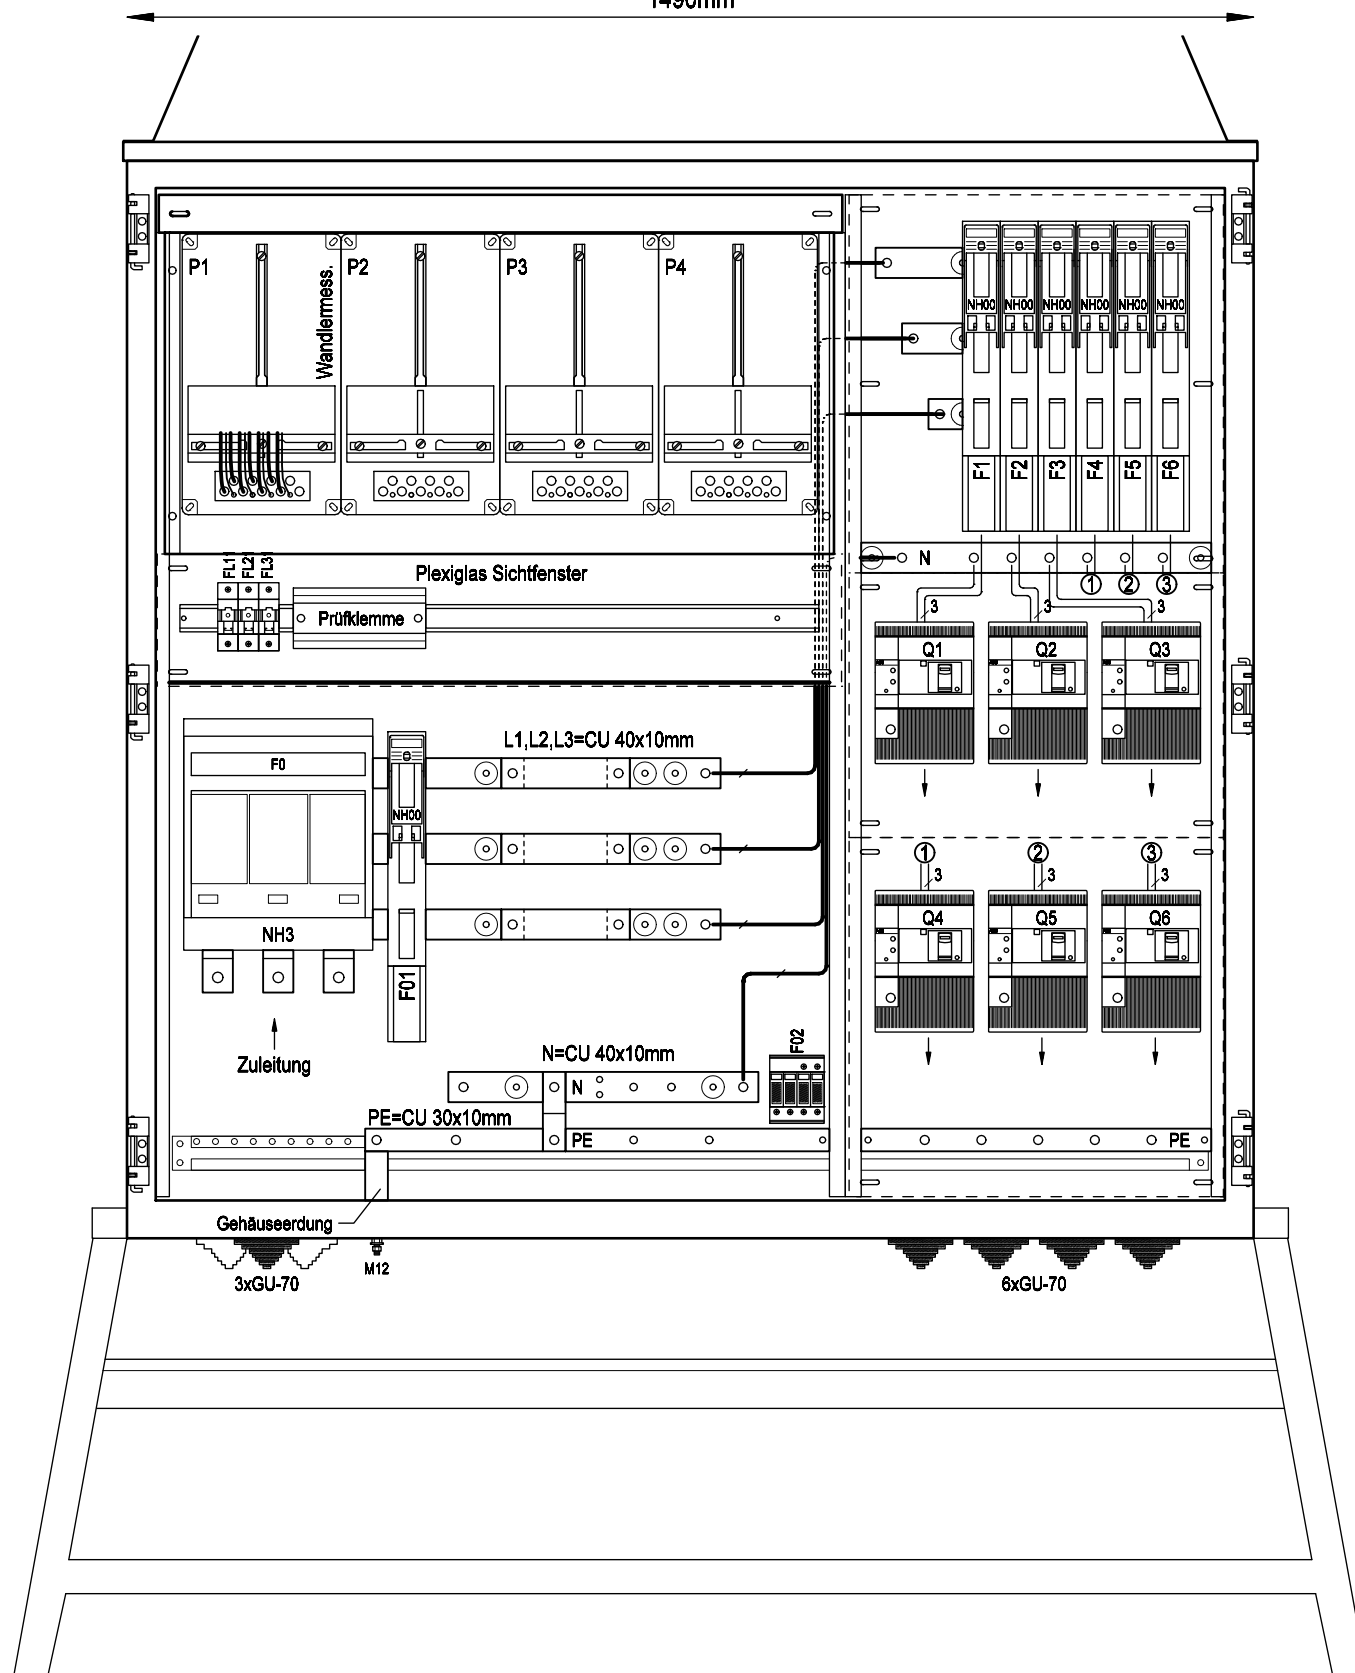

Frontansicht ohne Tür


A630AMS30/B

1490mm

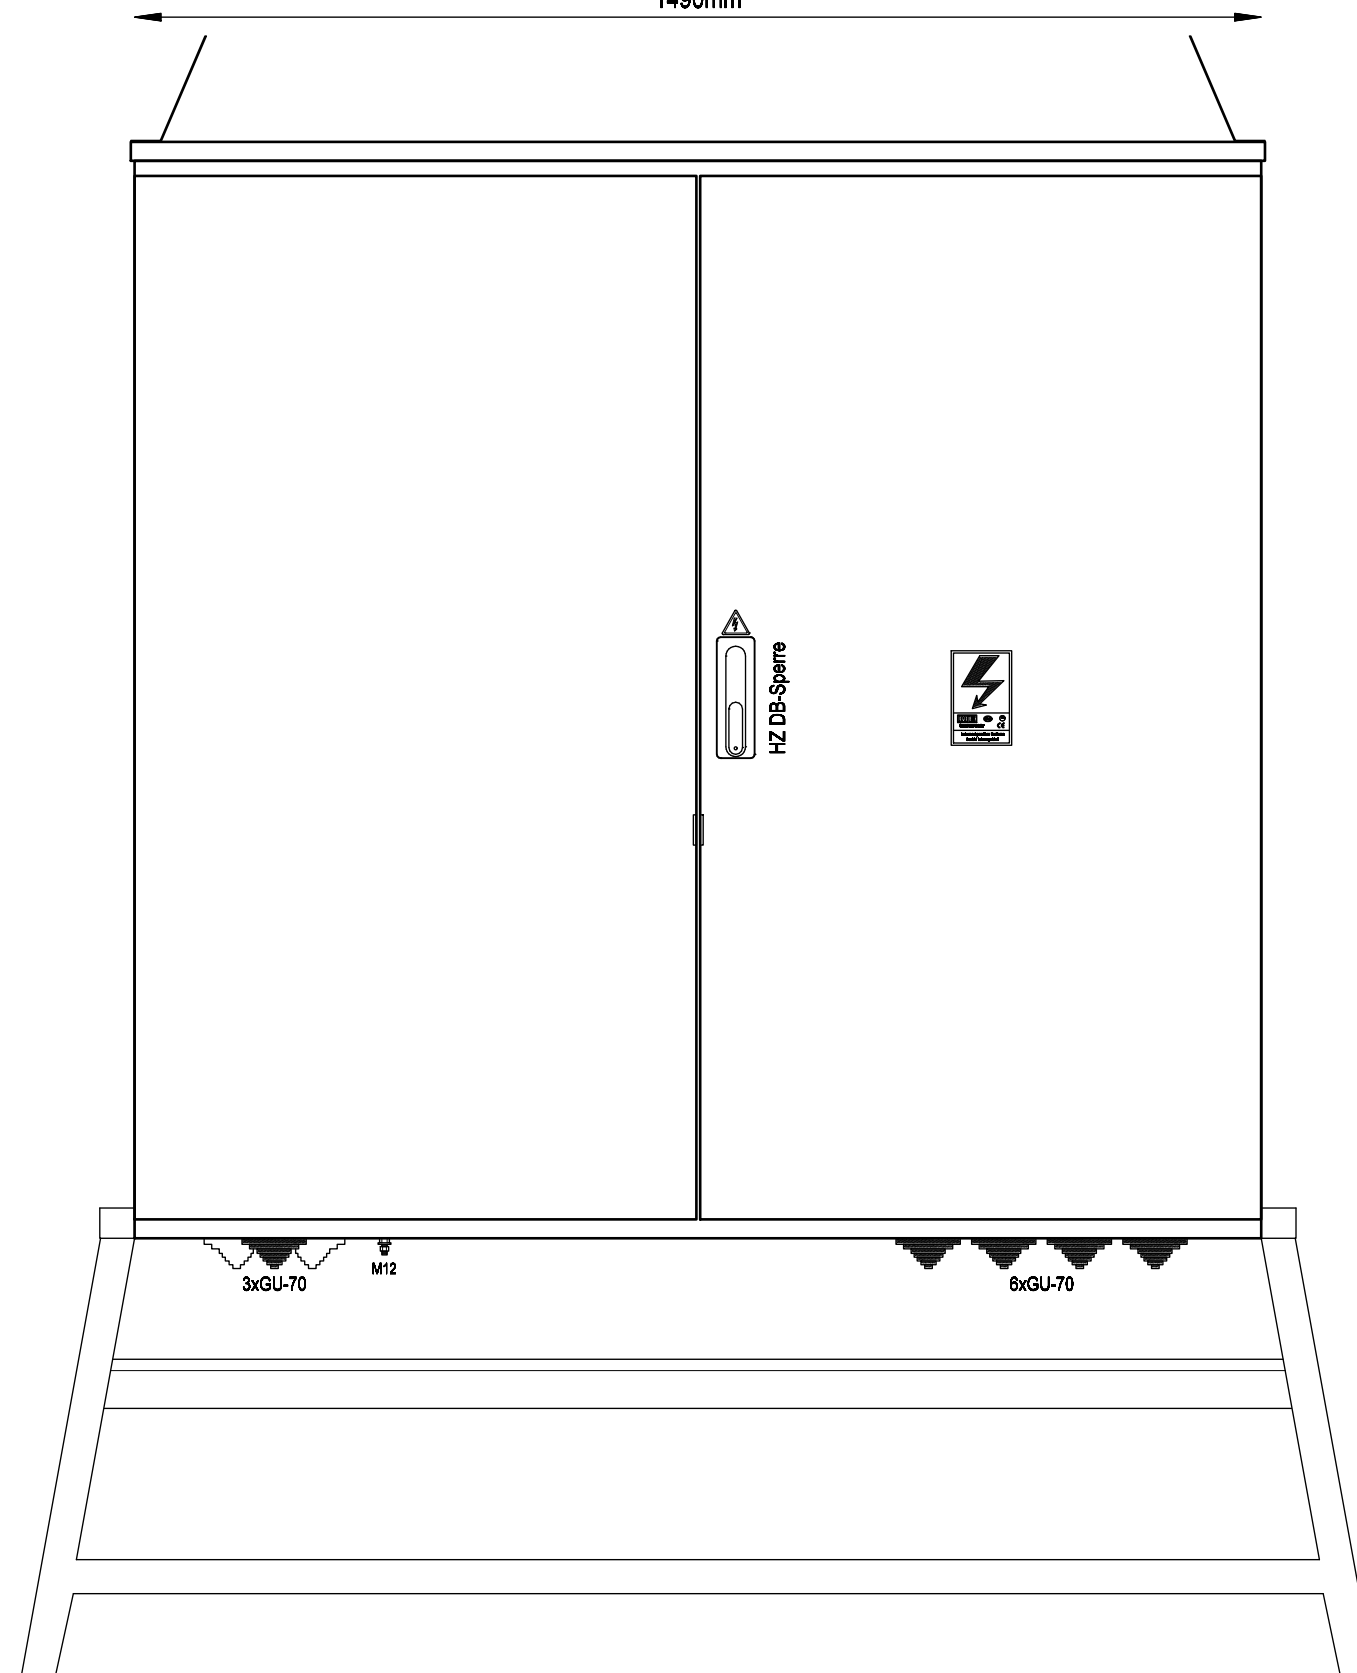

Frontansicht mit Tür

			Datum	06.03.2017	Ersteller: _____ 	Auftraggeber: _____ Projektbeschreibung: _____ Baustromwandler 630A Ausführung für Netz Burgenland	N:/CAD-Entwürfe/CAD-Baustrom/baustrom24.pro		=A630AMS30/B
			Bearbeiter	ME			Zeichnungsnummer:	Angebotsnummer:	+A630AMS30/B
			Geprüft	MEHLER			Aufbauplan		01 Verteilerplan
R. Änderung	Datum	Name	Norm	EN 61439-4					(Blatt 1/1)

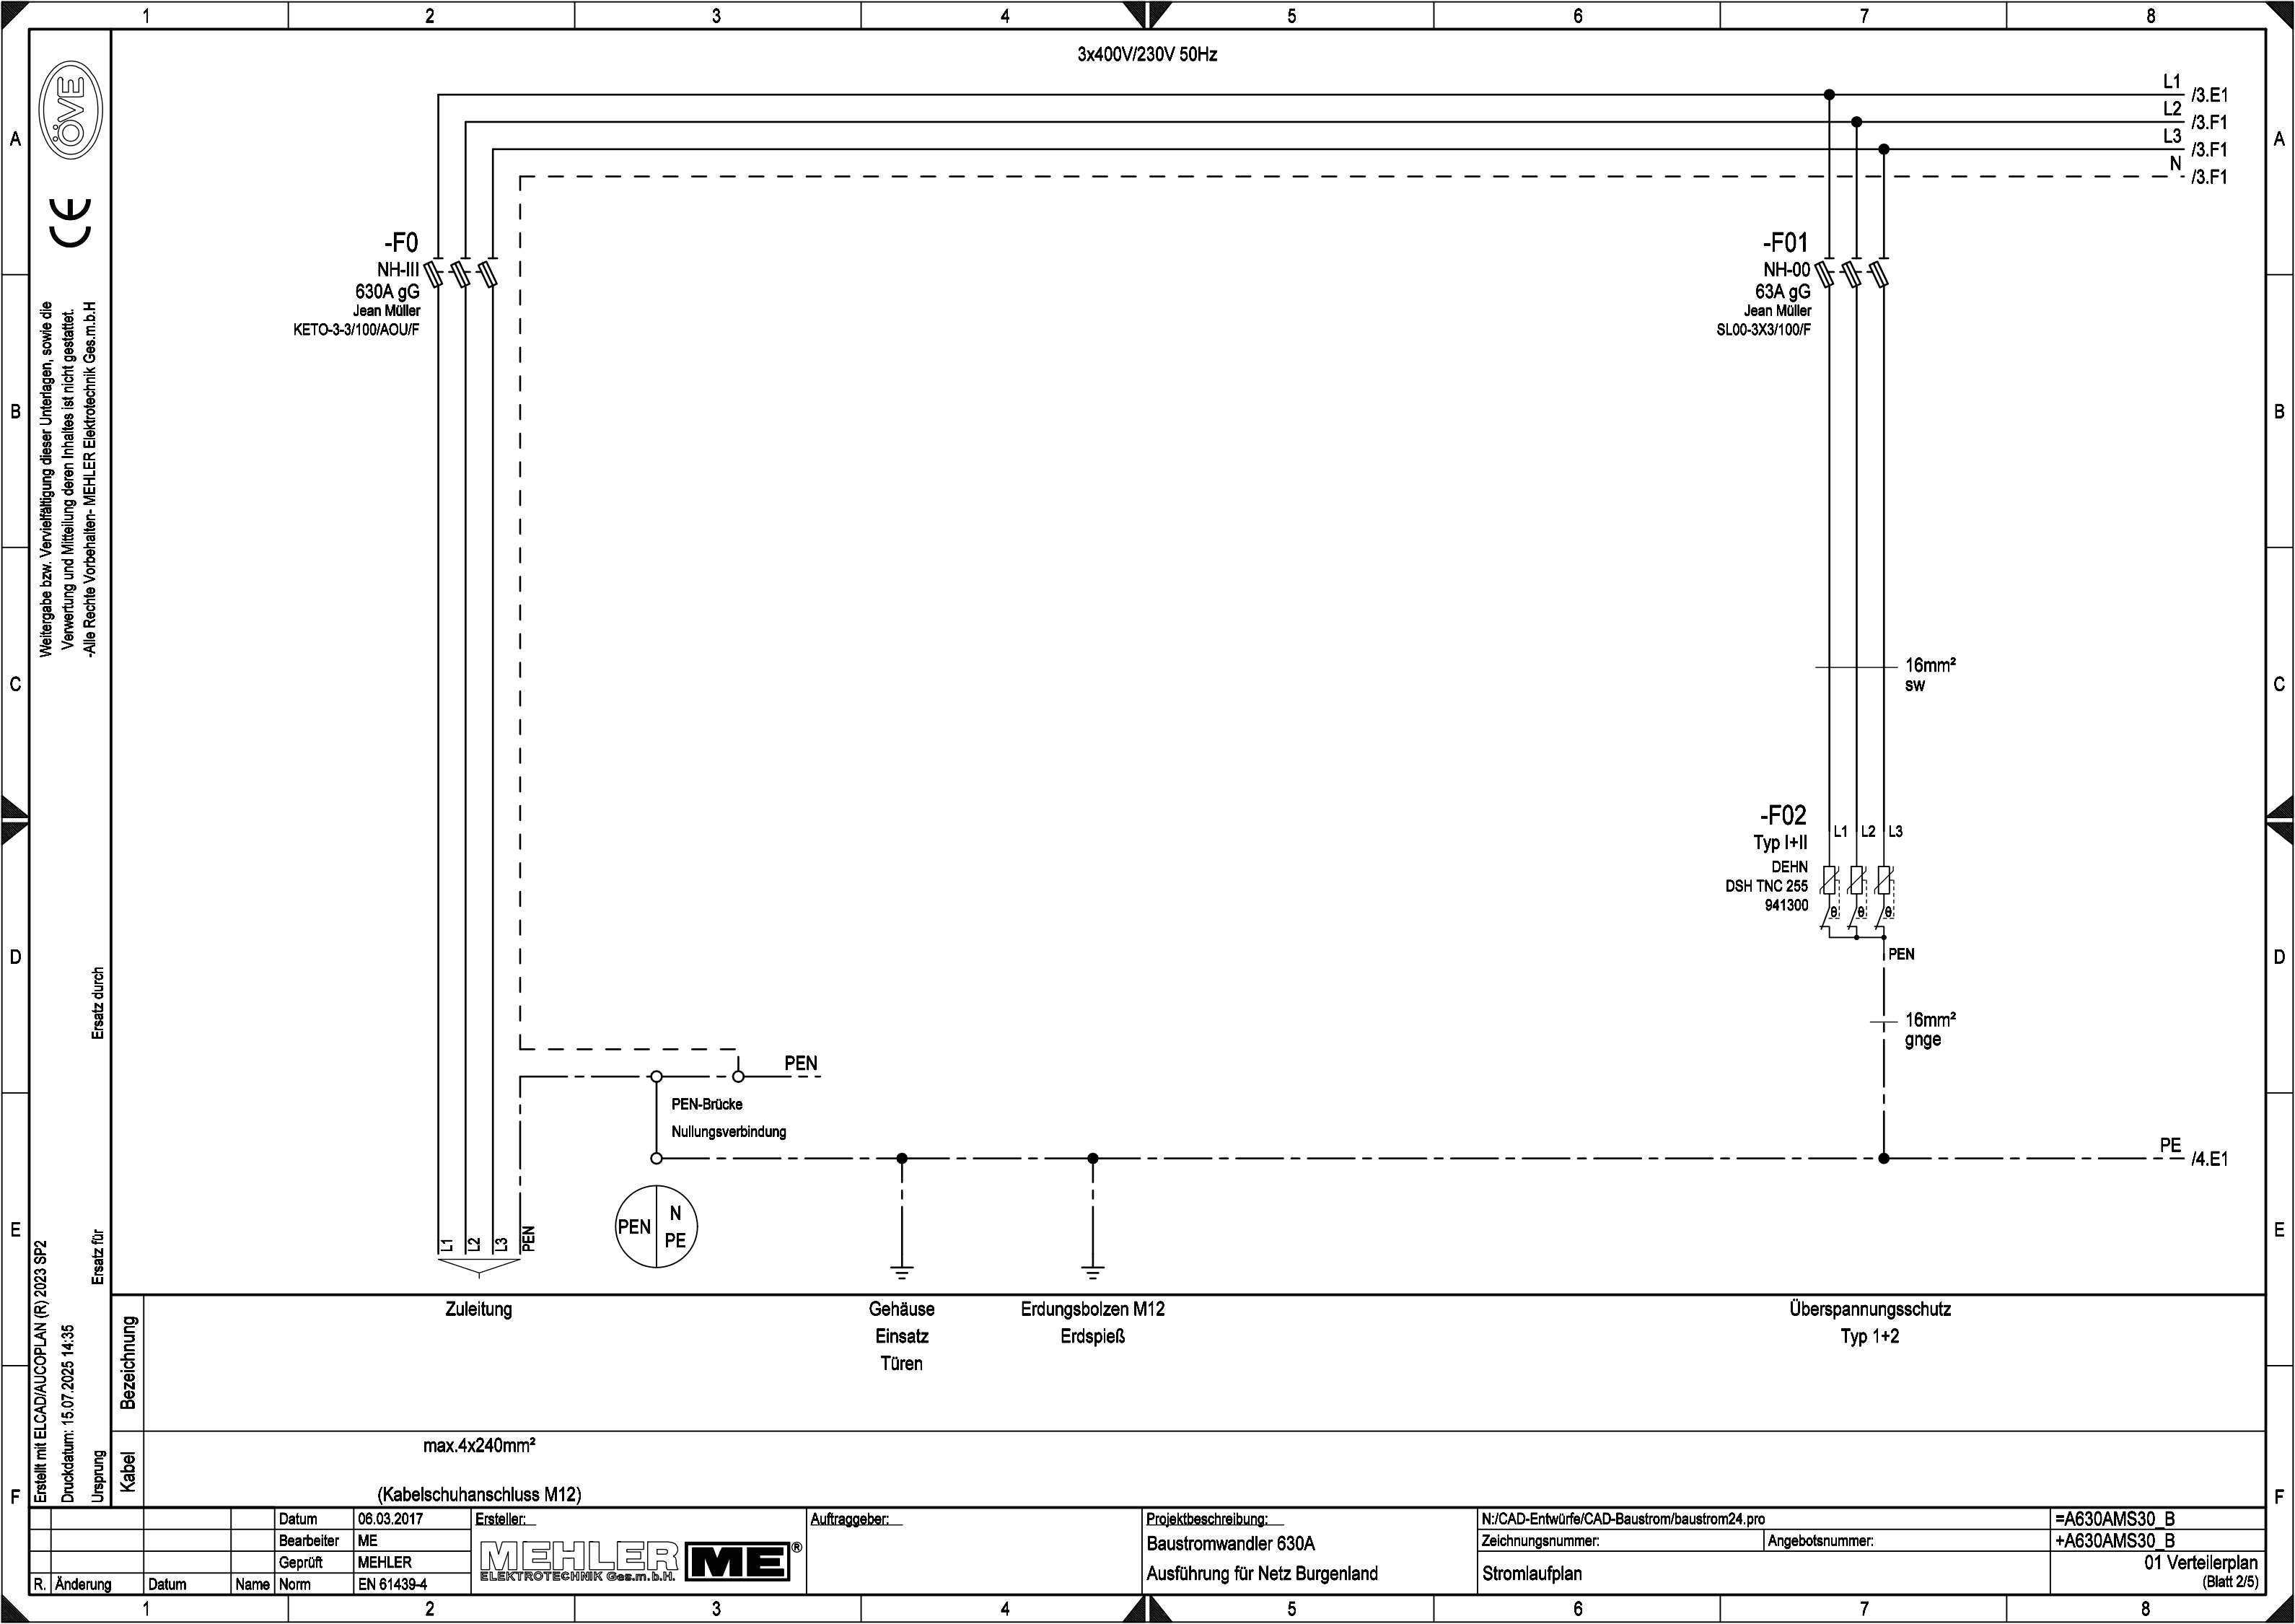




Weitergabe bzw. Vervielfältigung dieser Unterlagen, sowie die Verwertung und Mitteilung deren Inhaltes ist nicht gestattet.
-Alle Rechte vorbehalten- MEHLER Elektrotechnik Ges.m.b.H

Erstellt mit ELCAD/AUCOPLAN (R) 2023 SP2
Druckdatum: 15.07.2025 14:35
Ursprung

R. Änderung	Datum	Name	Norm

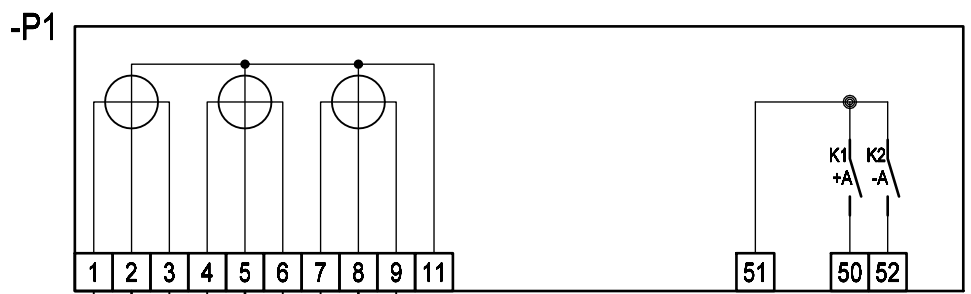

INFO:

Zwischenklemmungen für Spannung und Ströme sind nicht zulässig

⊙ Klemmen URTK/S



= Messbrücke

⊙ Schieber

⊙ Schaltbrücke

⌊ Feste Verbindung

⊗ Phasenanzeige

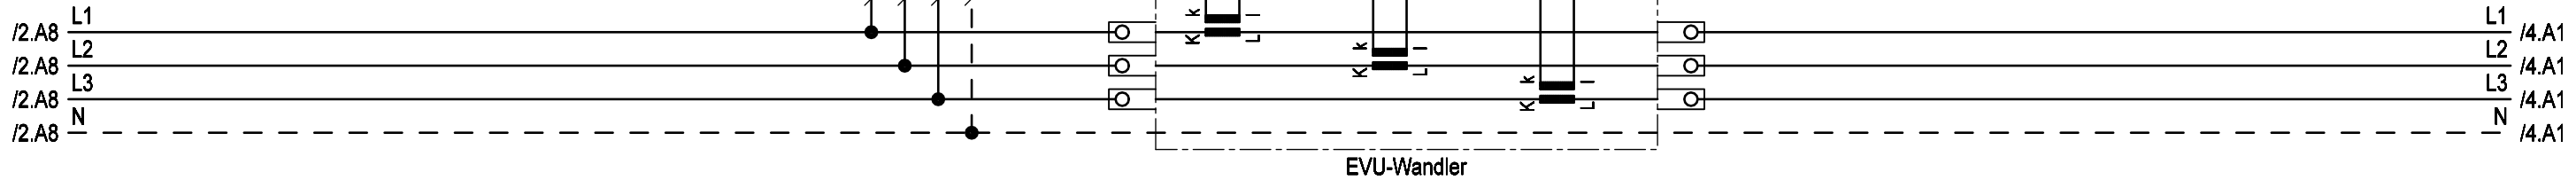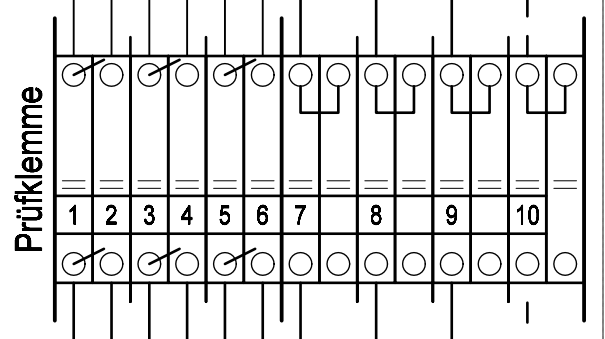

Datum 06.03.2017			Ersteller: MEHLER ME			Auftraggeber:			Projektbeschreibung: Baustromwandler 630A Ausführung für Netz Burgenland			N:/CAD-Entwürfe/CAD-Baustrom/baustrom24.pro			=A630AMS30_B		
Bearbeiter ME			Geprüft MEHLER									Zeichnungsnummer:			Angebotsnummer:		
R. Änderung			Datum			Name			Norm			Stromlaufplan			01 Verteilerplan (Blatt 3/5)		



Weitergabe bzw. Vervielfältigung dieser Unterlagen, sowie die Verwertung und Mitteilung deren Inhaltes ist nicht gestattet.
-Alle Rechte vorbehalten- MEHLER Elektrotechnik Ges.m.b.H

Erstellt mit ELCAD/AUCOPLAN (R) 2023 SP2
Druckdatum: 15.07.2025 14:35
Ursprung

R. Änderung	Datum	Name	Norm

Datum	06.03.2017
Bearbeiter	ME
Geprüft	MEHLER
Norm	EN 61439-4




Auftraggeber:	
---------------	--

Projektbeschreibung:	
Baustromwandler 630A	
Ausführung für Netz Burgenland	

N:/CAD-Entwürfe/CAD-Baustrom/baustrom24.pro	
Zeichnungsnummer:	Angebotsnummer:
Stromlaufplan	

=A630AMS30_B
+A630AMS30_B
01 Verteilerplan (Blatt 5/5)

3x400V/230V 50Hz

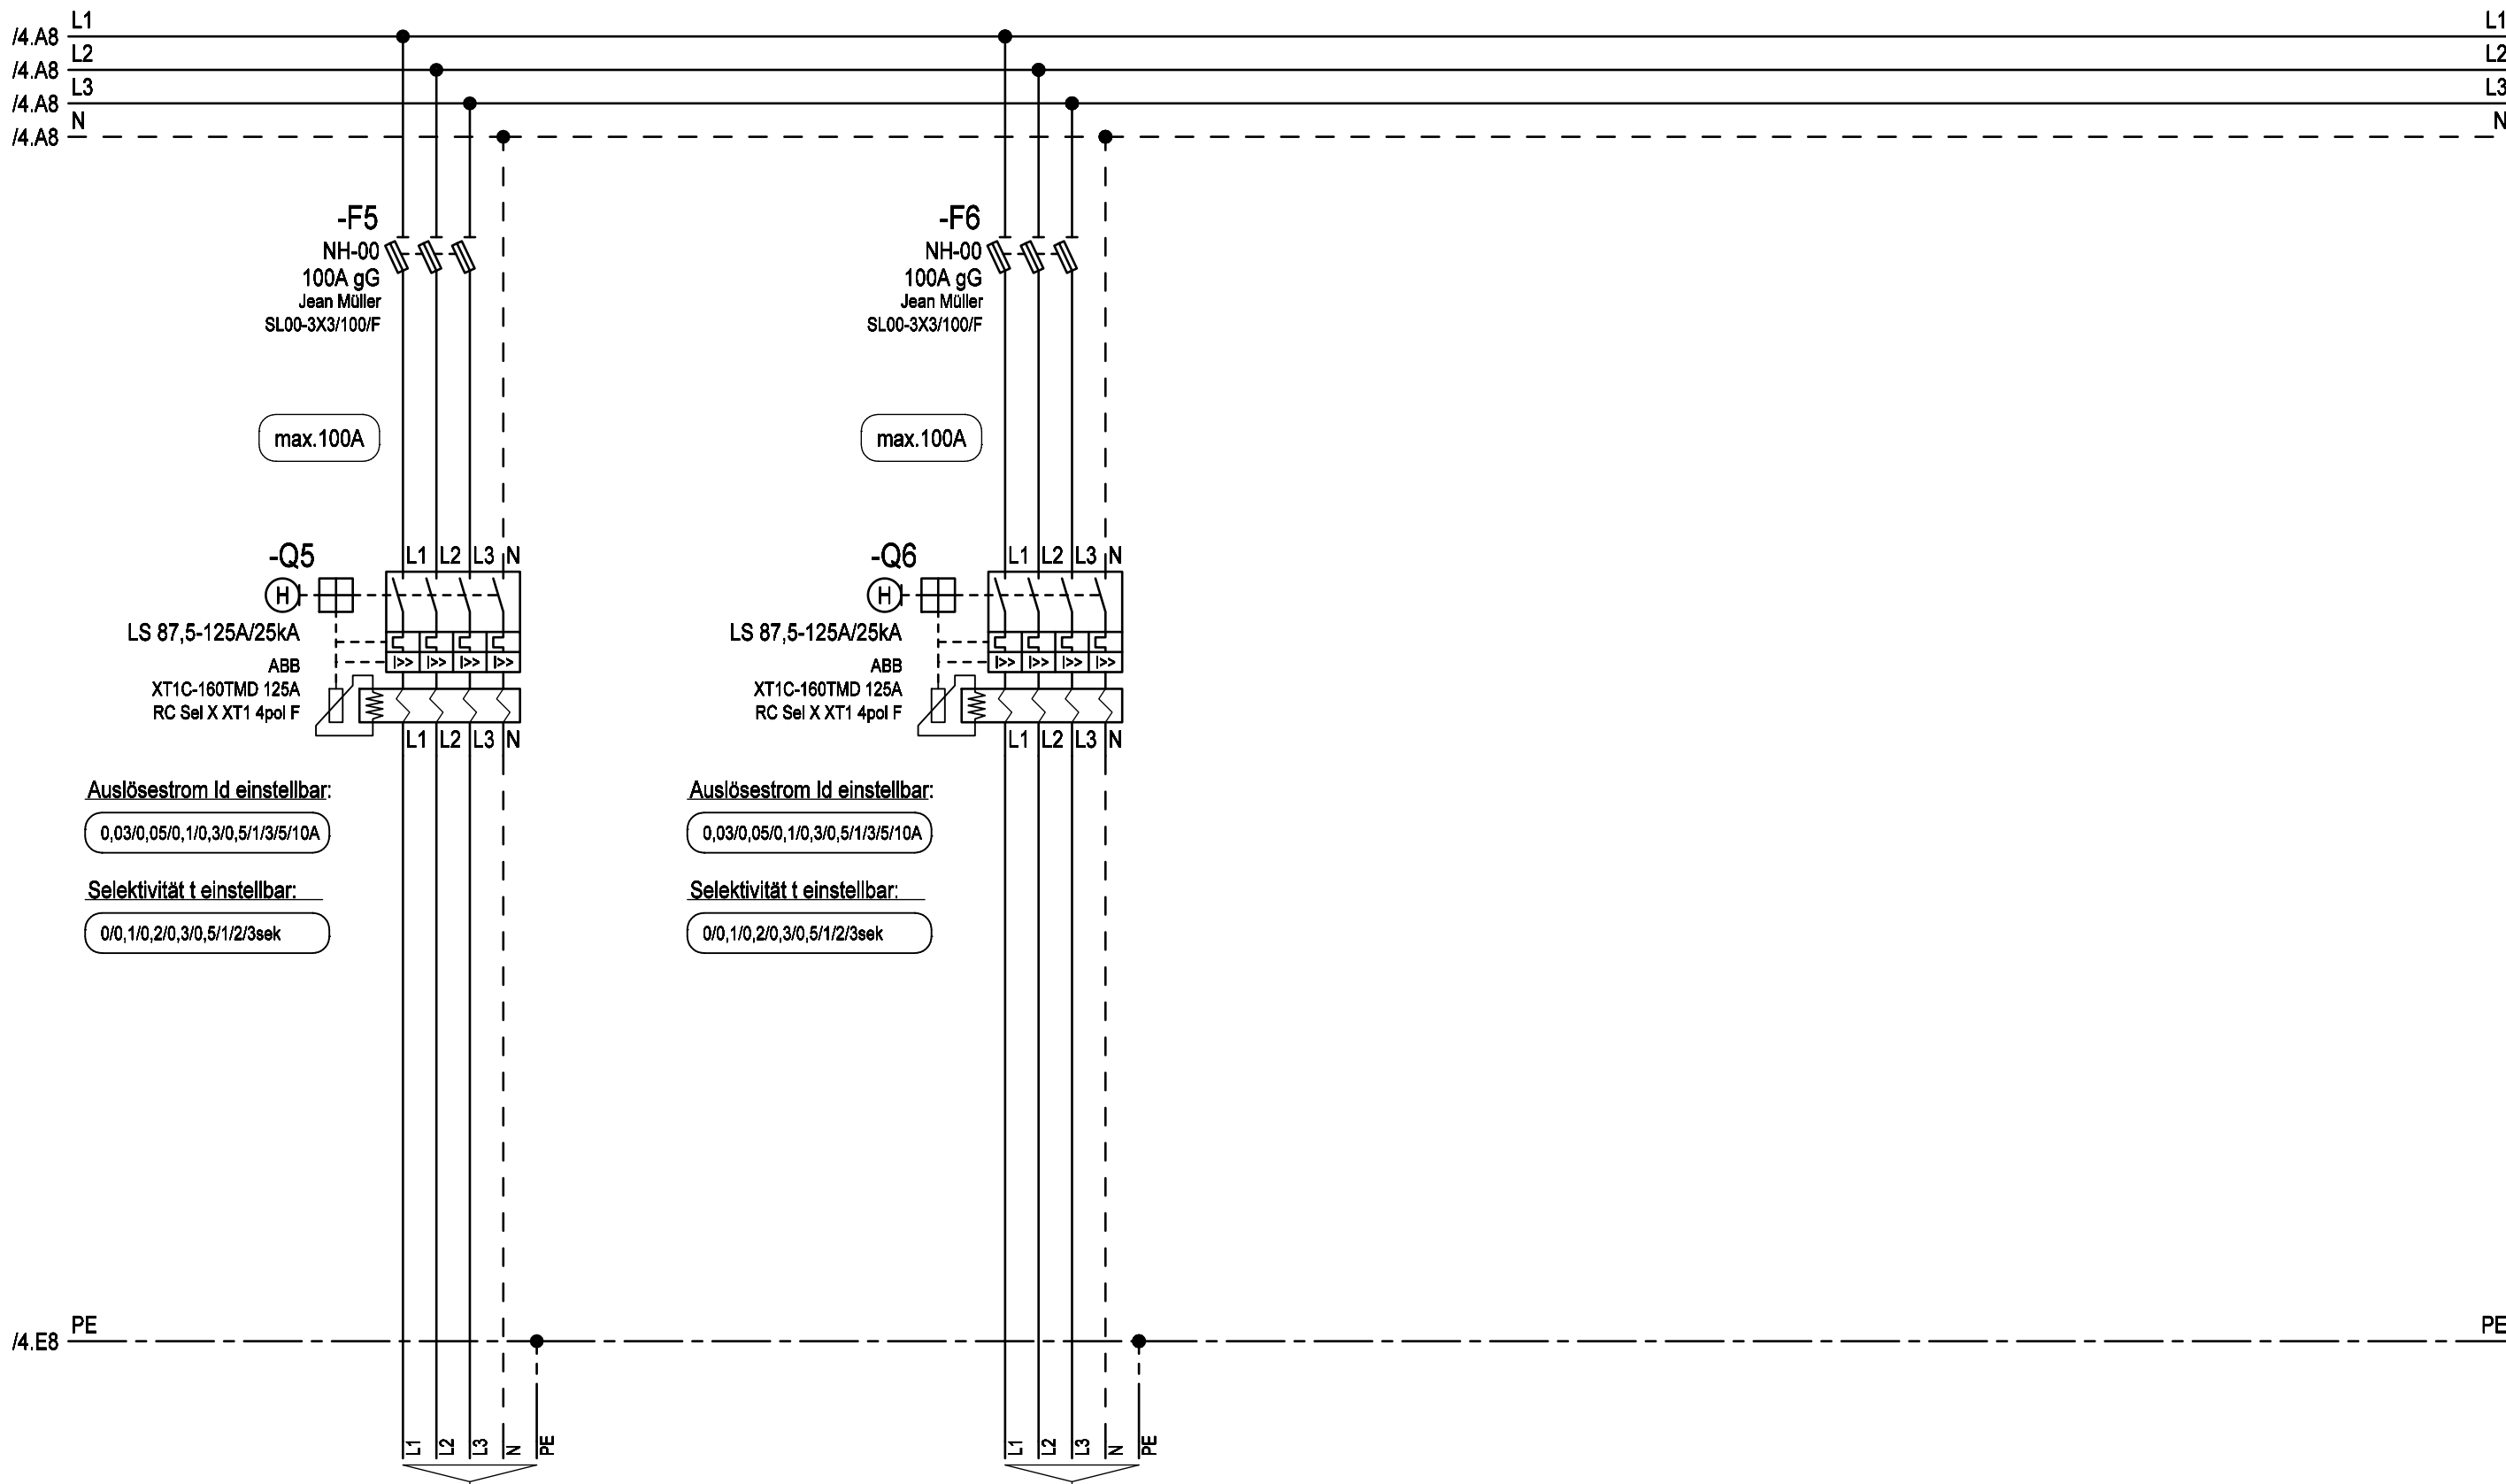

Ersatz durch

Ersatz für

Bezeichnung	Kabel
Anschluss über Rahmenklemmen	E-YY max. 5x70mm² RM
Anschluss über Rahmenklemmen	E-YY max. 5x70mm² RM