



VERTEILERMASSE:

Breite:	Höhe:	Tiefe:
1490 x	1450 x	400mm

SCHUTZART

IP54

FARBE

RAL 7032

AUFBAUART

Schutzklasse I


BERÜHRUNGSSCHUTZ

Kunststoffblenden

VERSCHLUSS

Dreipunktschwenkhebel

KABELEINFÜHRUNGEN

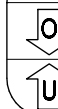


geschlossen

Gummitüllen

A630AMS30/N


1490mm

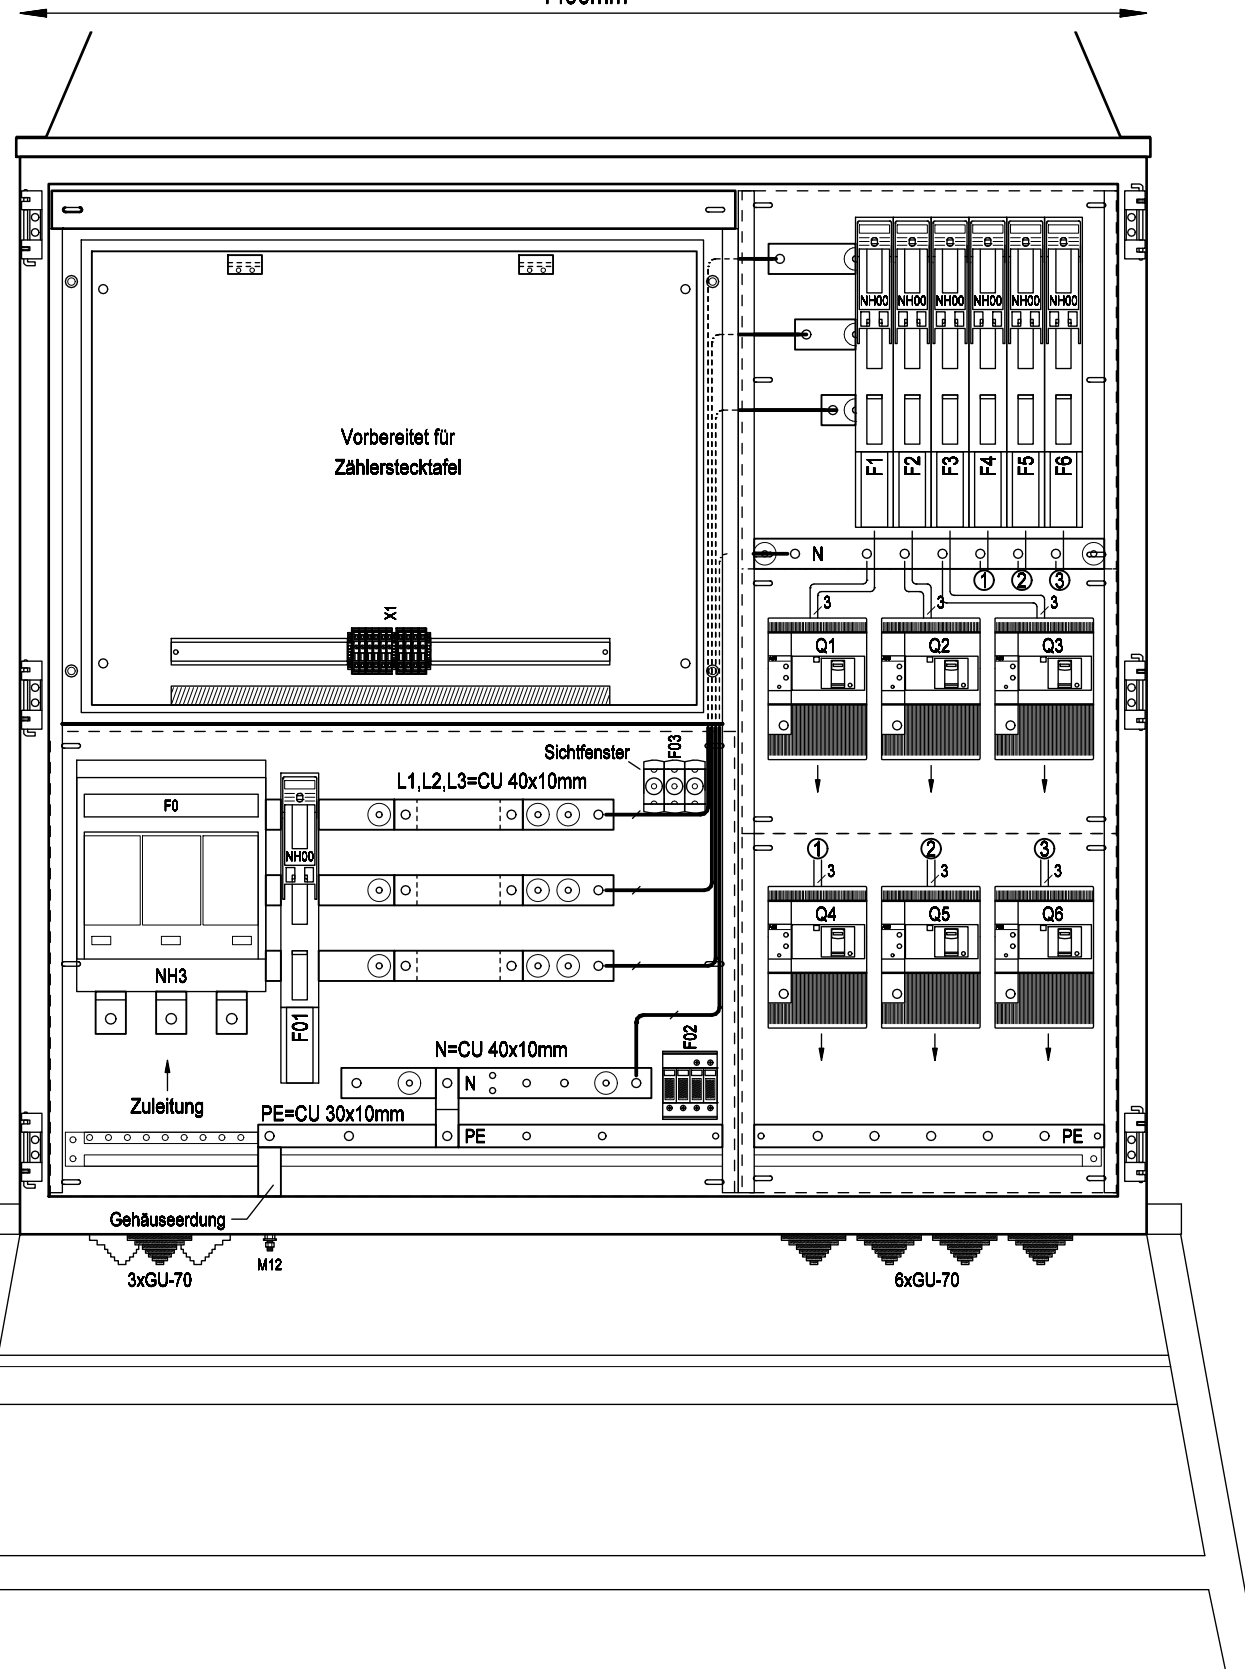

Frontansicht ohne Tür

A630AMS30/N

1490mm

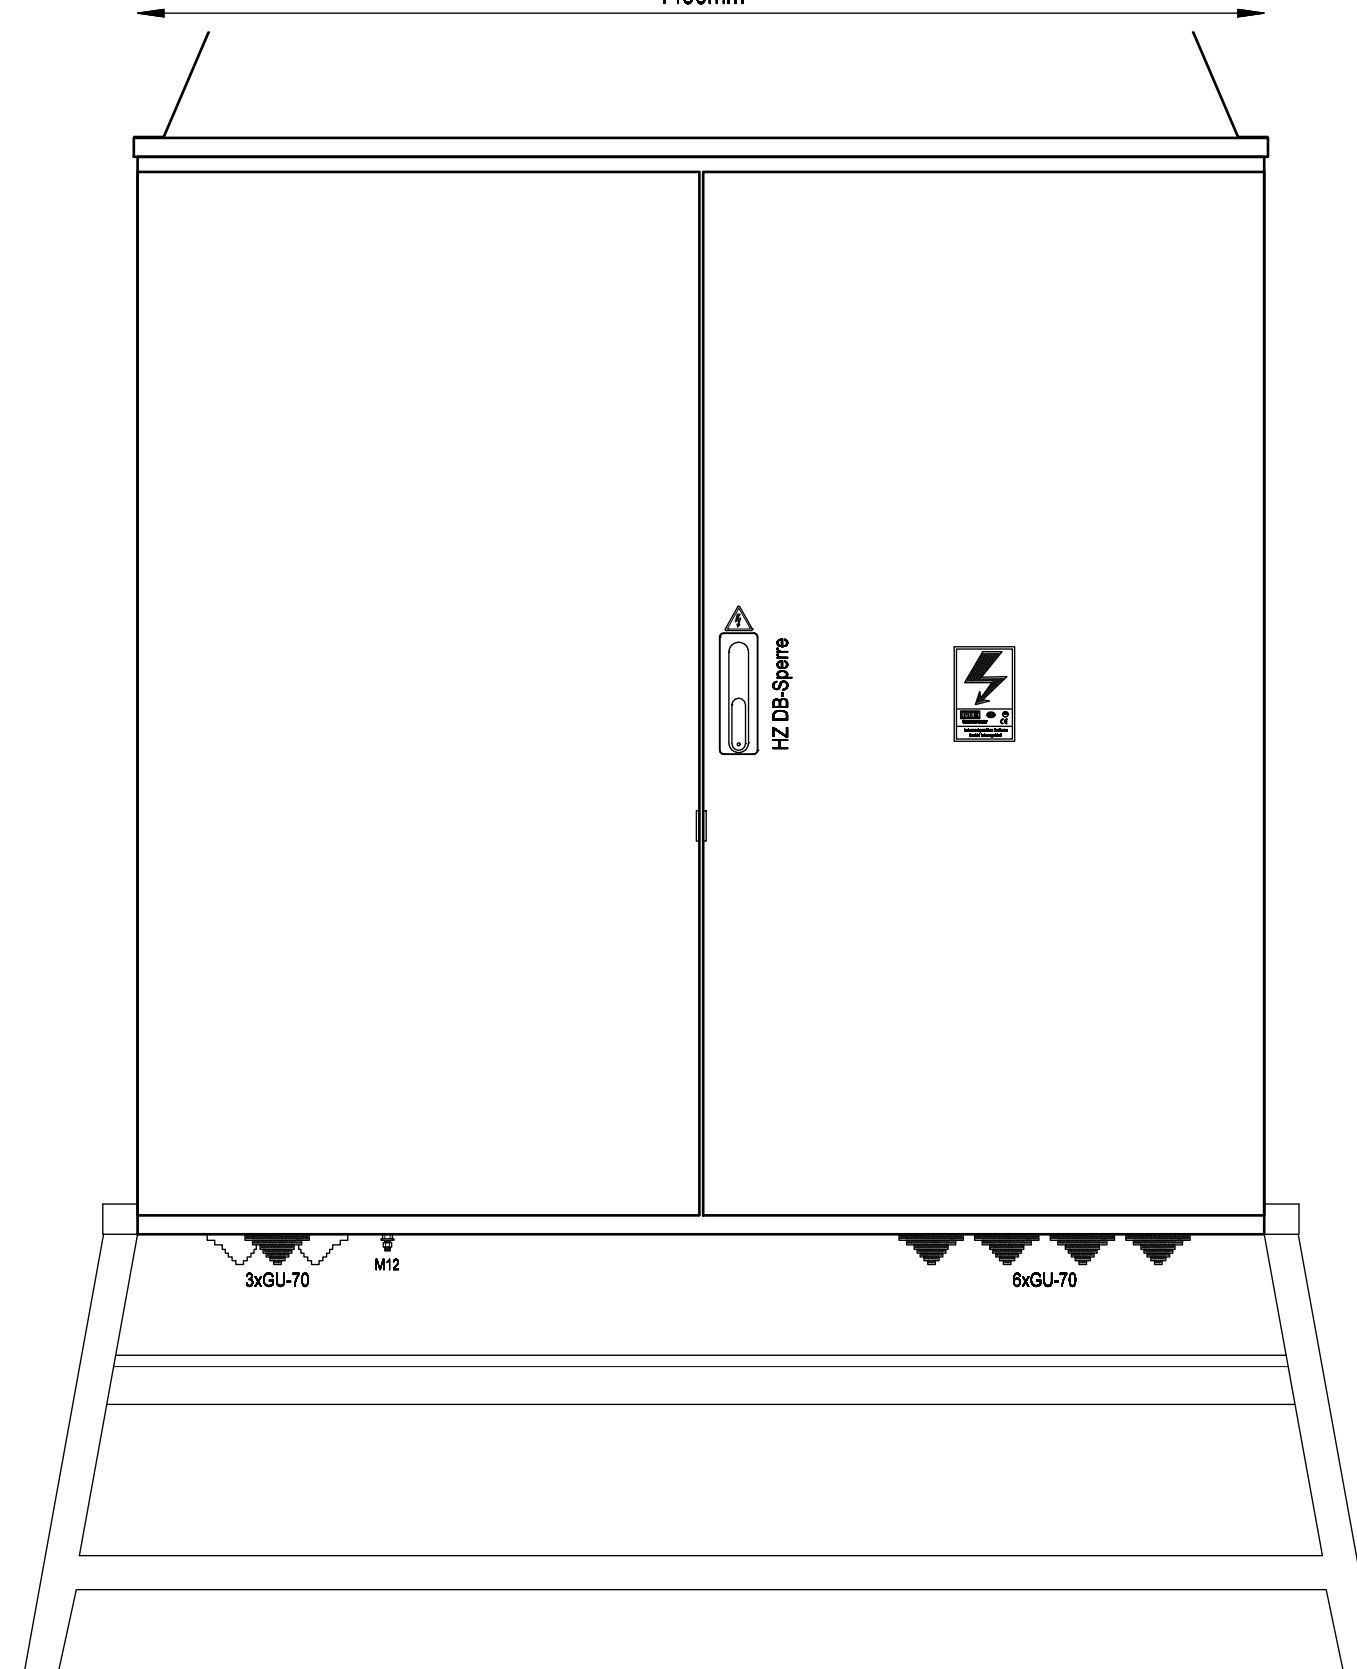

Frontansicht mit Tür

			Datum	06.03.2017	Ersteller: _____ 	Auftraggeber: _____ Baustromwandler 630A Ausführung für Netz NÖ	Projektbeschreibung: _____ N:/CAD-Entwürfe/CAD-Baustrom/baustrom24.pro Zeichnungsnummer: _____ Aufbauplan	=A630AMS30/N		
			Bearbeiter	ME				Angebotsnummer: _____		+A630AMS30/N
			Geprüft	MEHLER						01 Verteilerplan (Blatt 1/1)
R. Änderung	Datum	Name	Norm	EN 61439-4						



Weitergabe bzw. Vervielfältigung dieser Unterlagen, sowie die Verwertung und Mitteilung deren Inhaltes ist nicht gestattet.
-Alle Rechte Vorbehalten- MEHLER Elektrotechnik Ges.m.b.H

Ersatz durch

Ersatz für

Erstellt mit ELCAD/AUCOPLAN (R) 2023 SP2
Druckdatum: 15.07.2025 14:35
Ursprung

R. Änderung	Datum	Name	Datum	06.03.2017	Ersteller: 	Auftraggeber:	Projektbeschreibung: Baustromwandler 630A Ausführung für Netz NÖ	N:/CAD-Entwürfe/CAD-Baustrom/baustrom24.pro		=A630AMS30_N
			Bearbeiter	ME				Zeichnungsnummer:	Angebotsnummer:	+A630AMS30_N
			Geprüft	MEHLER				Stromlaufplan		01 Verteilerplan (Blatt 2/5)
			Norm	EN 61439-4						

3x400V/230V 50Hz

-F0
NH-III
630A gG
Jean Müller
KETO-3-3/100/AOU/F

-F01
NH-00
63A gG
Jean Müller
SL00-3X3/100/F

-F02
Typ I+II
DEHN
DSH TNC 255
941300

L1 /3.A1
L2 /3.A1
L3 /3.A1
N /3.A1

16mm²
sw

16mm²
gnge

PE /4.E1

Zuleitung

Gehäuse
Einsatz
Türen

Erdungsbolzen M12
Erdspieß

Überspannungsschutz
Typ 1+2

max.4x240mm²

(Kabelschuhanschluss M12)




Weitergabe bzw. Vervielfältigung dieser Unterlagen, sowie die Verwertung und Mitteilung deren Inhaltes ist nicht gestattet.
-Alle Rechte vorbehalten- MEHLER Elektrotechnik Ges.m.b.H

Ersatz durch

Ersatz für

Erstellt mit ELCAD/AUCOPLAN (R) 2023 SP2
Druckdatum: 15.07.2025 14:35
Ursprung

			Datum	06.03.2017	Ersteller:		Projektbeschreibung:	N:/CAD-Entwürfe/CAD-Baustrom/baustrom24.pro	=A630AMS30_N
			Bearbeiter	ME			Baustromwandler 630A	Zeichnungsnummer:	Angebotsnummer:
			Geprüft	MEHLER			Ausführung für Netz NÖ	01 Verteilerplan (Blatt 3/5)	
R. Änderung	Datum	Name	Norm	EN 61439-4			Stromlaufplan		

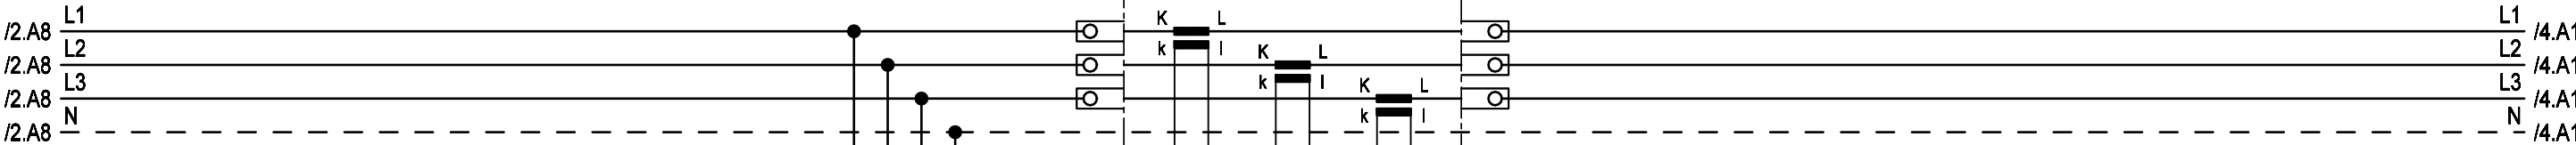

-F03
D02
6A gG
Wöhner
SI313060

ksf 2,5mm²
ksf 2,5mm²
ksf 2,5mm²

gelb
grün
violett
schwarz

1,5mm²
Ye

-X1
URTK/S-BEN 10
Phoenix Contact


-X1
URTK/S-BEN 10
Phoenix Contact

gelb
weiß
grün
braun
violett
rot

2,5mm²
Ye

Spannungspfad

Strompfad

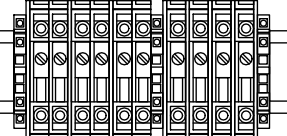




Weitergabe bzw. Vervielfältigung dieser Unterlagen, sowie die Verwertung und Mitteilung deren Inhaltes ist nicht gestattet.
-Alle Rechte vorbehalten- MEHLER Elektrotechnik Ges.m.b.H

Erstellt mit ELCAD/AUCOPLAN (R) 2023 SP2
Druckdatum: 15.07.2025 14:35
Ursprung

R. Änderung	Datum	Name	Norm

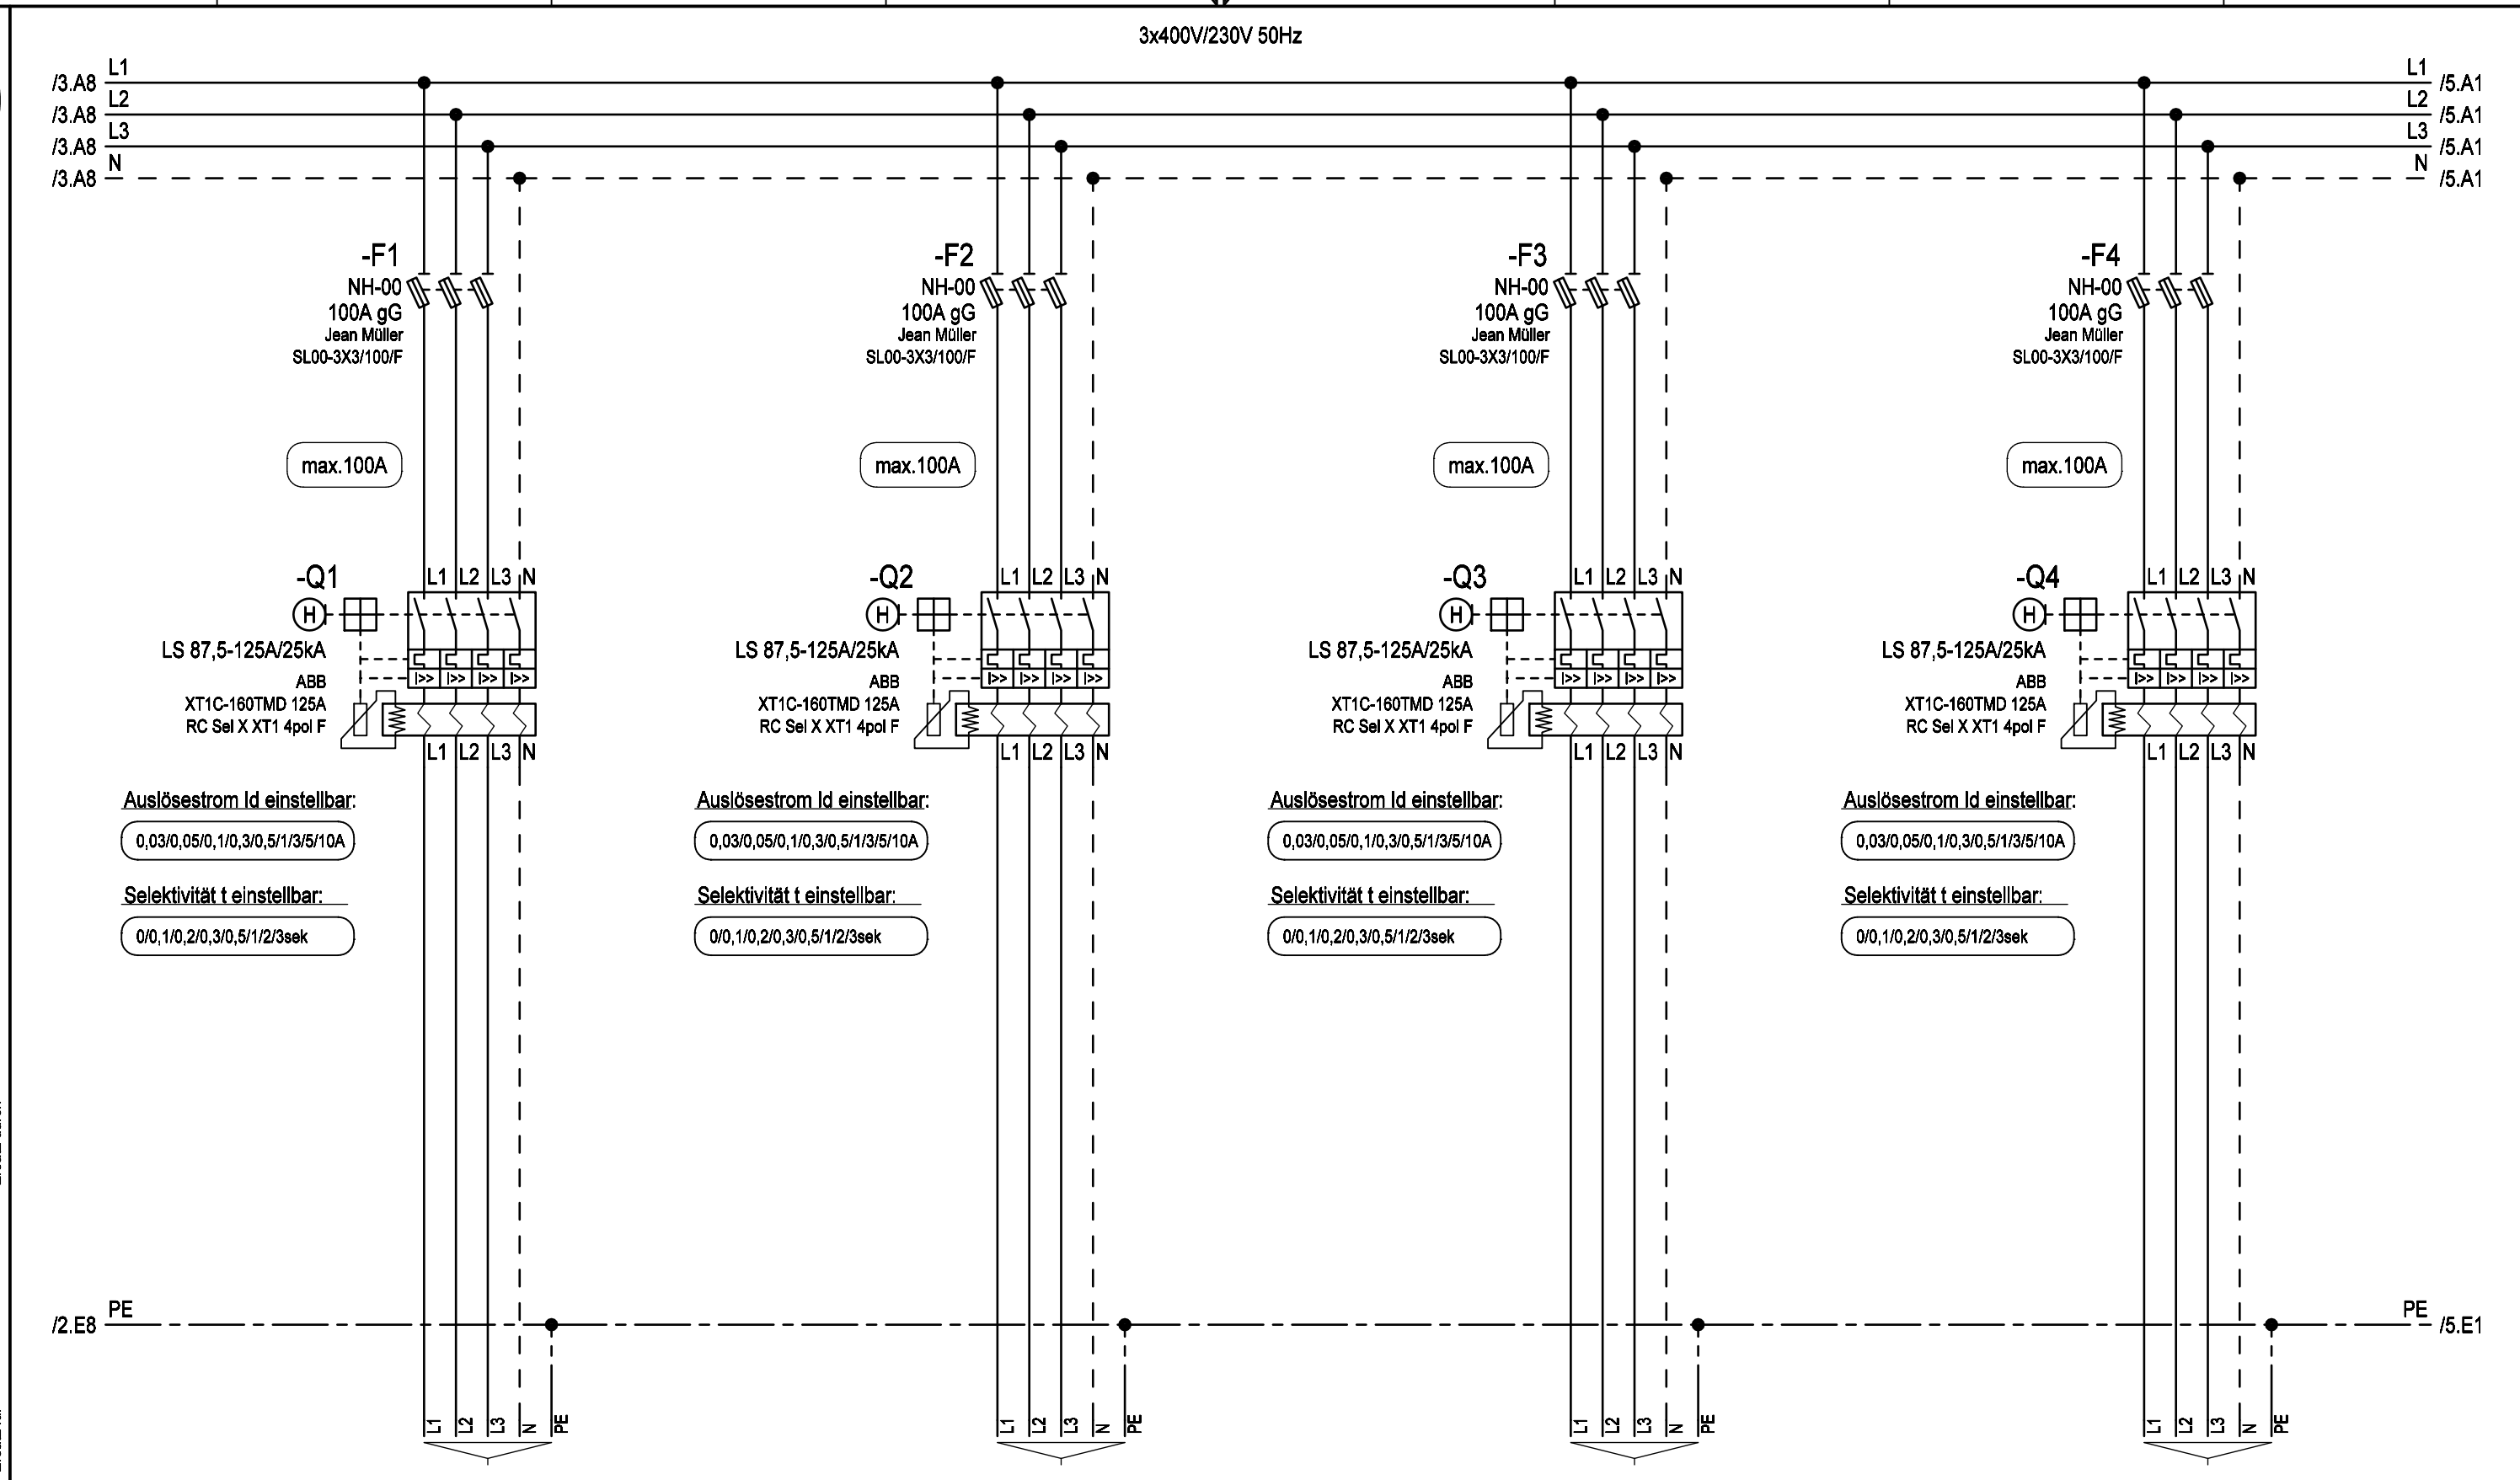

Bezeichnung	Kabel
Anschluss über Rahmenklemmen	E-YY max. 5x70mm² RM
Anschluss über Rahmenklemmen	E-YY max. 5x70mm² RM
Anschluss über Rahmenklemmen	E-YY max. 5x70mm² RM
Anschluss über Rahmenklemmen	E-YY max. 5x70mm² RM

Datum	06.03.2017	Ersteller:	Auftraggeber:	Projektbeschreibung:	N:/CAD-Entwürfe/CAD-Baustrom/baustrom24.pro	=A630AMS30_N
Bearbeiter	ME			Baustromwandler 630A	Zeichnungsnummer:	+A630AMS30_N
Geprüft	MEHLER			Ausführung für Netz NÖ	Angebotsnummer:	
					Stromlaufplan	01 Verteilerplan (Blatt 4/5)



Weitergabe bzw. Vervielfältigung dieser Unterlagen, sowie die Verwertung und Mitteilung deren Inhaltes ist nicht gestattet.
-Alle Rechte vorbehalten- MEHLER Elektrotechnik Ges.m.b.H

Erstellt mit ELCAD/AUCOPLAN (R) 2023 SP2
Druckdatum: 15.07.2025 14:35
Ursprung

R. Änderung	Datum	Name	Norm
			EN 61439-4

Datum	06.03.2017
Bearbeiter	ME
Geprüft	MEHLER

Ersteller: 


Auftraggeber:

Projektbeschreibung:
Baustromwandler 630A
Ausführung für Netz NÖ

N:/CAD-Entwürfe/CAD-Baustrom/baustrom24.pro	=A630AMS30_N
Zeichnungsnummer:	Angebotsnummer:
Stromlaufplan	

01 Verteilerplan
(Blatt 5/5)

3x400V/230V 50Hz

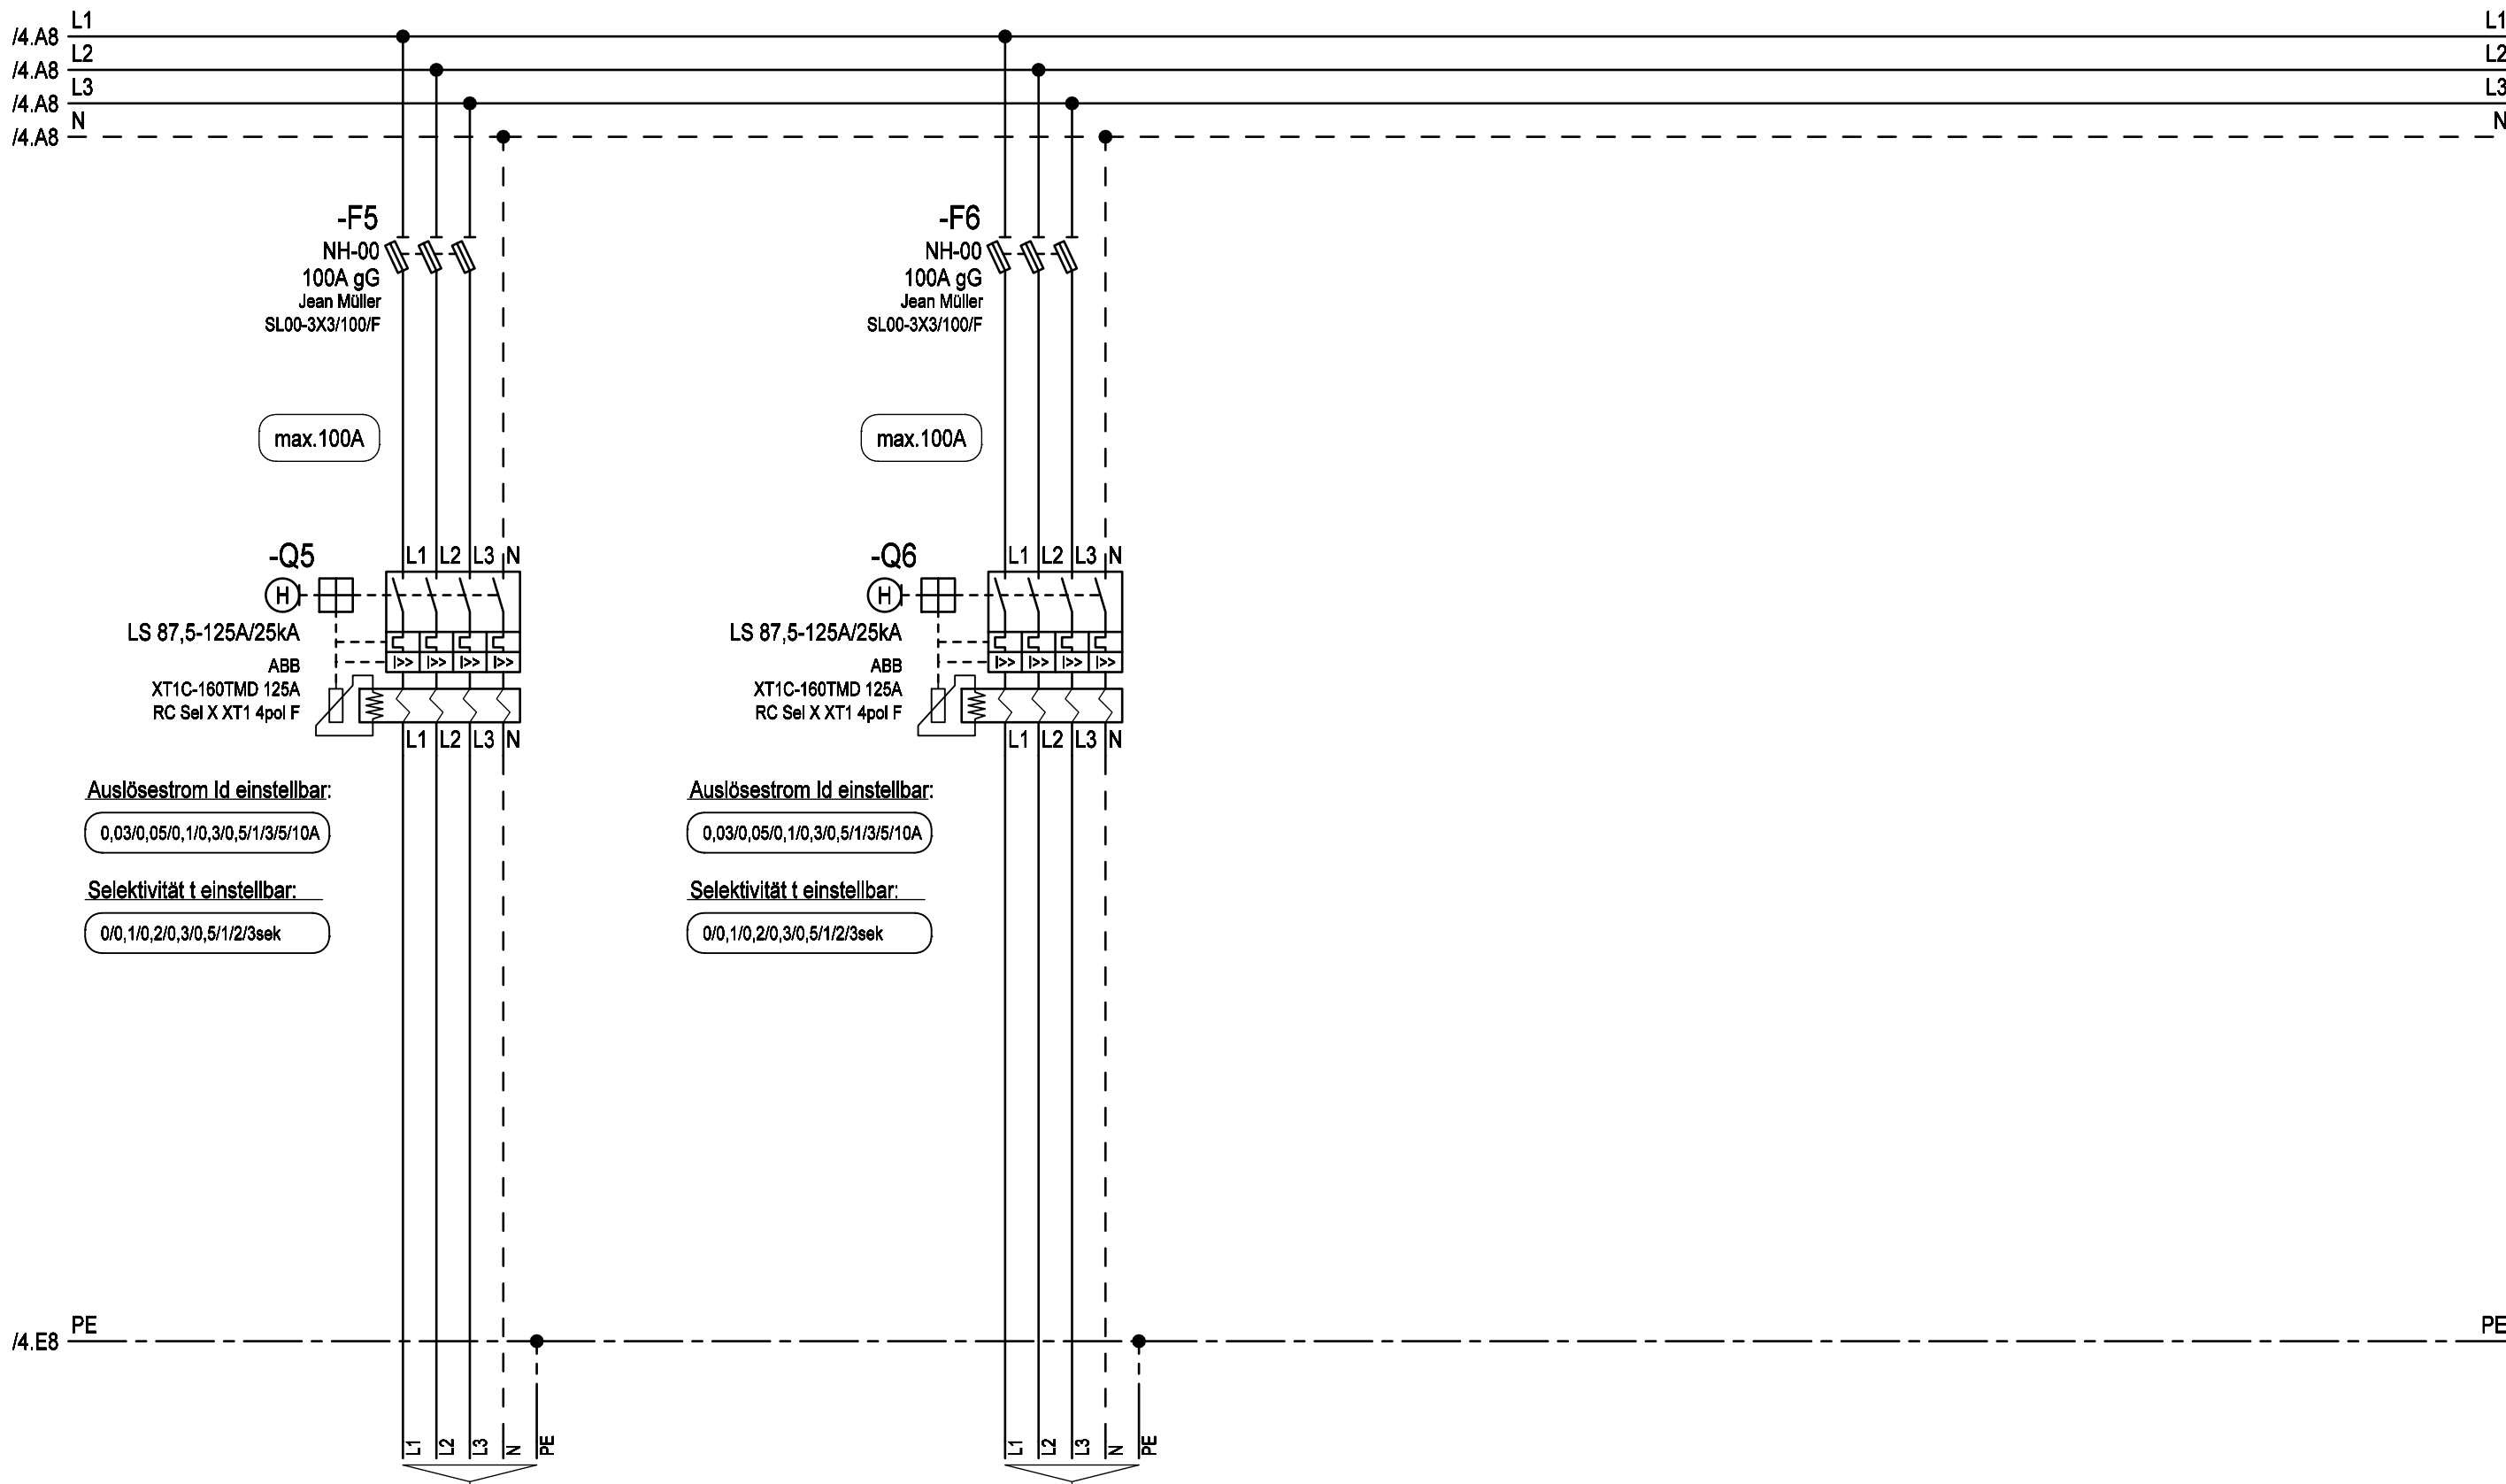

Ersatz durch

Ersatz für

Bezeichnung	Anschluss über Rahmenklemmen
Kabel	E-YY max. 5x70mm² RM