



Weitergabe bzw. Vervielfältigung dieser Unterlagen, sowie die Verwertung und Mitteilung deren Inhaltes ist nicht gestattet.
-Alle Rechte vorbehalten- MEHLER Elektrotechnik Ges.m.b.H

Ersatz durch

Ersatz für

Erstellt mit ELCAD/AUCOPLAN (R) 2023 SP2
Druckdatum: 15.07.2025 14:36
Ursprung

R. Änderung	Datum	Name	Datum	08.03.2017	Ersteller:	Auftraggeber:	Projektbeschreibung: Baustromwandler 630A Ausführung für TINETZ	N:/CAD-Entwürfe/CAD-Baustrom/baustrom24.pro		=A630AMS30 T
			Bearbeiter	ME				Zeichnungsnummer:	Angebotsnummer:	+A630AMS30 T
			Geprüft	MEHLER				Stromlaufplan		01 Verteilerplan (Blatt 2/5)
			Norm	EN 61439-4						

3x400V/230V 50Hz

L1 /3.E1
L2 /3.F1
L3 /3.F1
N /3.F1

-F01
NH-00
63A gG
Jean Müller
SL00-3X3/100/F

-F02
Typ I+II
DEHN
DSH TNC 255
941300

16mm²
sw

16mm²
gnge

PE /4.E1

Zuleitung

Gehäuse
Einsatz
Türen

Erdungsbolzen M12
Erdspieß

Überspannungsschutz
Typ 1+2

max.4x240mm²



(Kabelschuhanschluss M12)



Weitergabe bzw. Vervielfältigung dieser Unterlagen, sowie die Verwertung und Mitteilung deren Inhaltes ist nicht gestattet.
-Alle Rechte Vorbehalten- MEHLER Elektrotechnik Ges.m.b.H

Erstellt mit ELCAD/AUCOPLAN (R) 2023 SP2
Druckdatum: 15.07.2025 14:36
Ursprung

			Datum	08.03.2017	Ersteller: _____  MEHLER ELEKTROTECHNIK Ges.m.b.H. Auftraggeber: _____	Projektbeschreibung: _____ Baustromwandler 630A Ausführung für TINETZ	N:/CAD-Entwürfe/CAD-Baustrom/baustrom24.pro		=A630AMS30 T		
			Bearbeiter	ME					Zeichnungsnummer:	Angebotsnummer:	+A630AMS30 T
			Geprüft	MEHLER					Stromlaufplan		01 Verteilerplan (Blatt 3/5)
R. Änderung	Datum	Name	Norm	EN 61439-4							

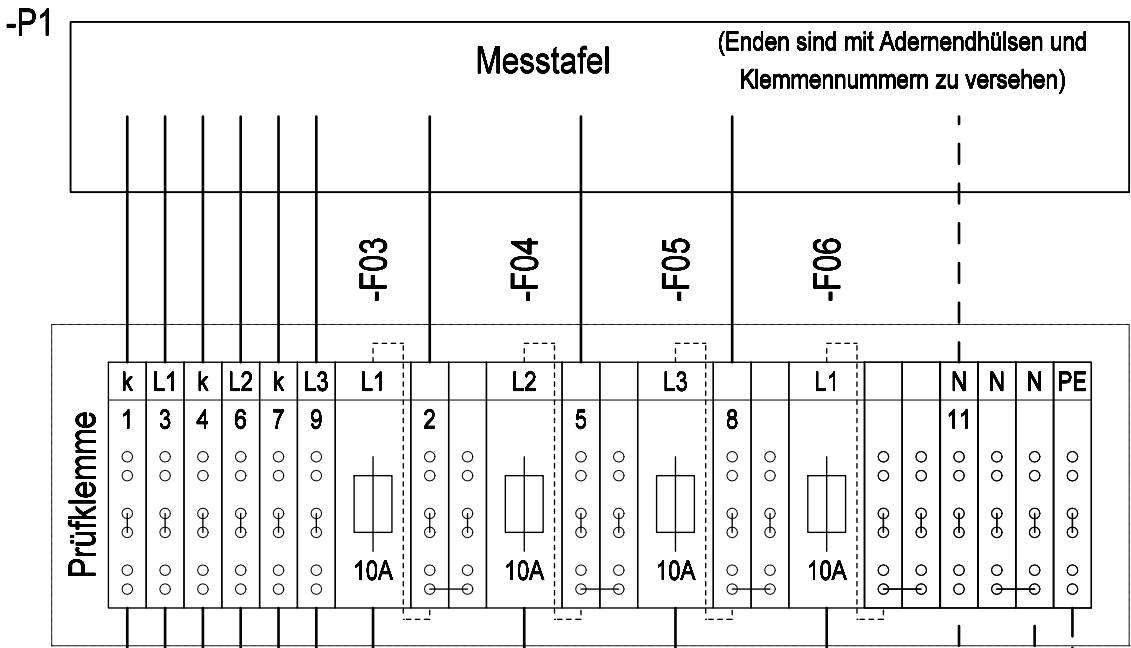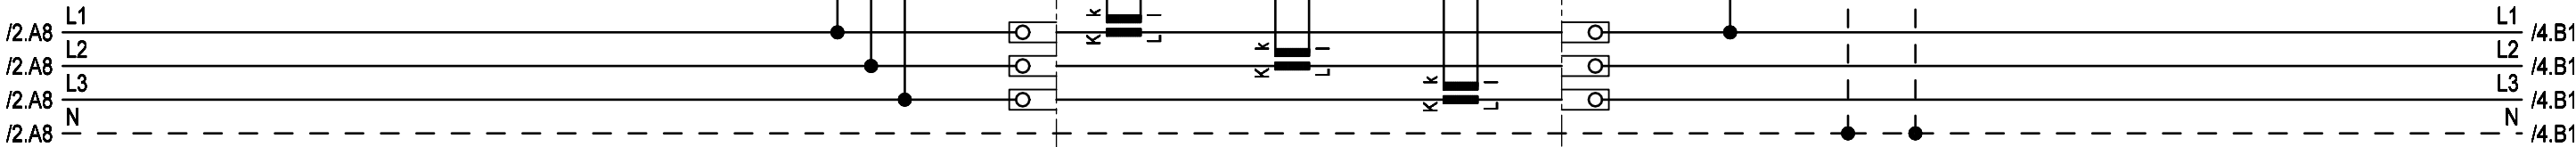

INFO:


Verdrahtung für Baustrom
ohne Telefondose, Steckdose



Weitergabe bzw. Vervielfältigung dieser Unterlagen, sowie die Verwertung und Mitteilung deren Inhaltes ist nicht gestattet.
-Alle Rechte vorbehalten- MEHLER Elektrotechnik Ges.m.b.H

Erstellt mit ELCAD/AUCOPLAN (R) 2023 SP2
Druckdatum: 15.07.2025 14:36

Ursprung

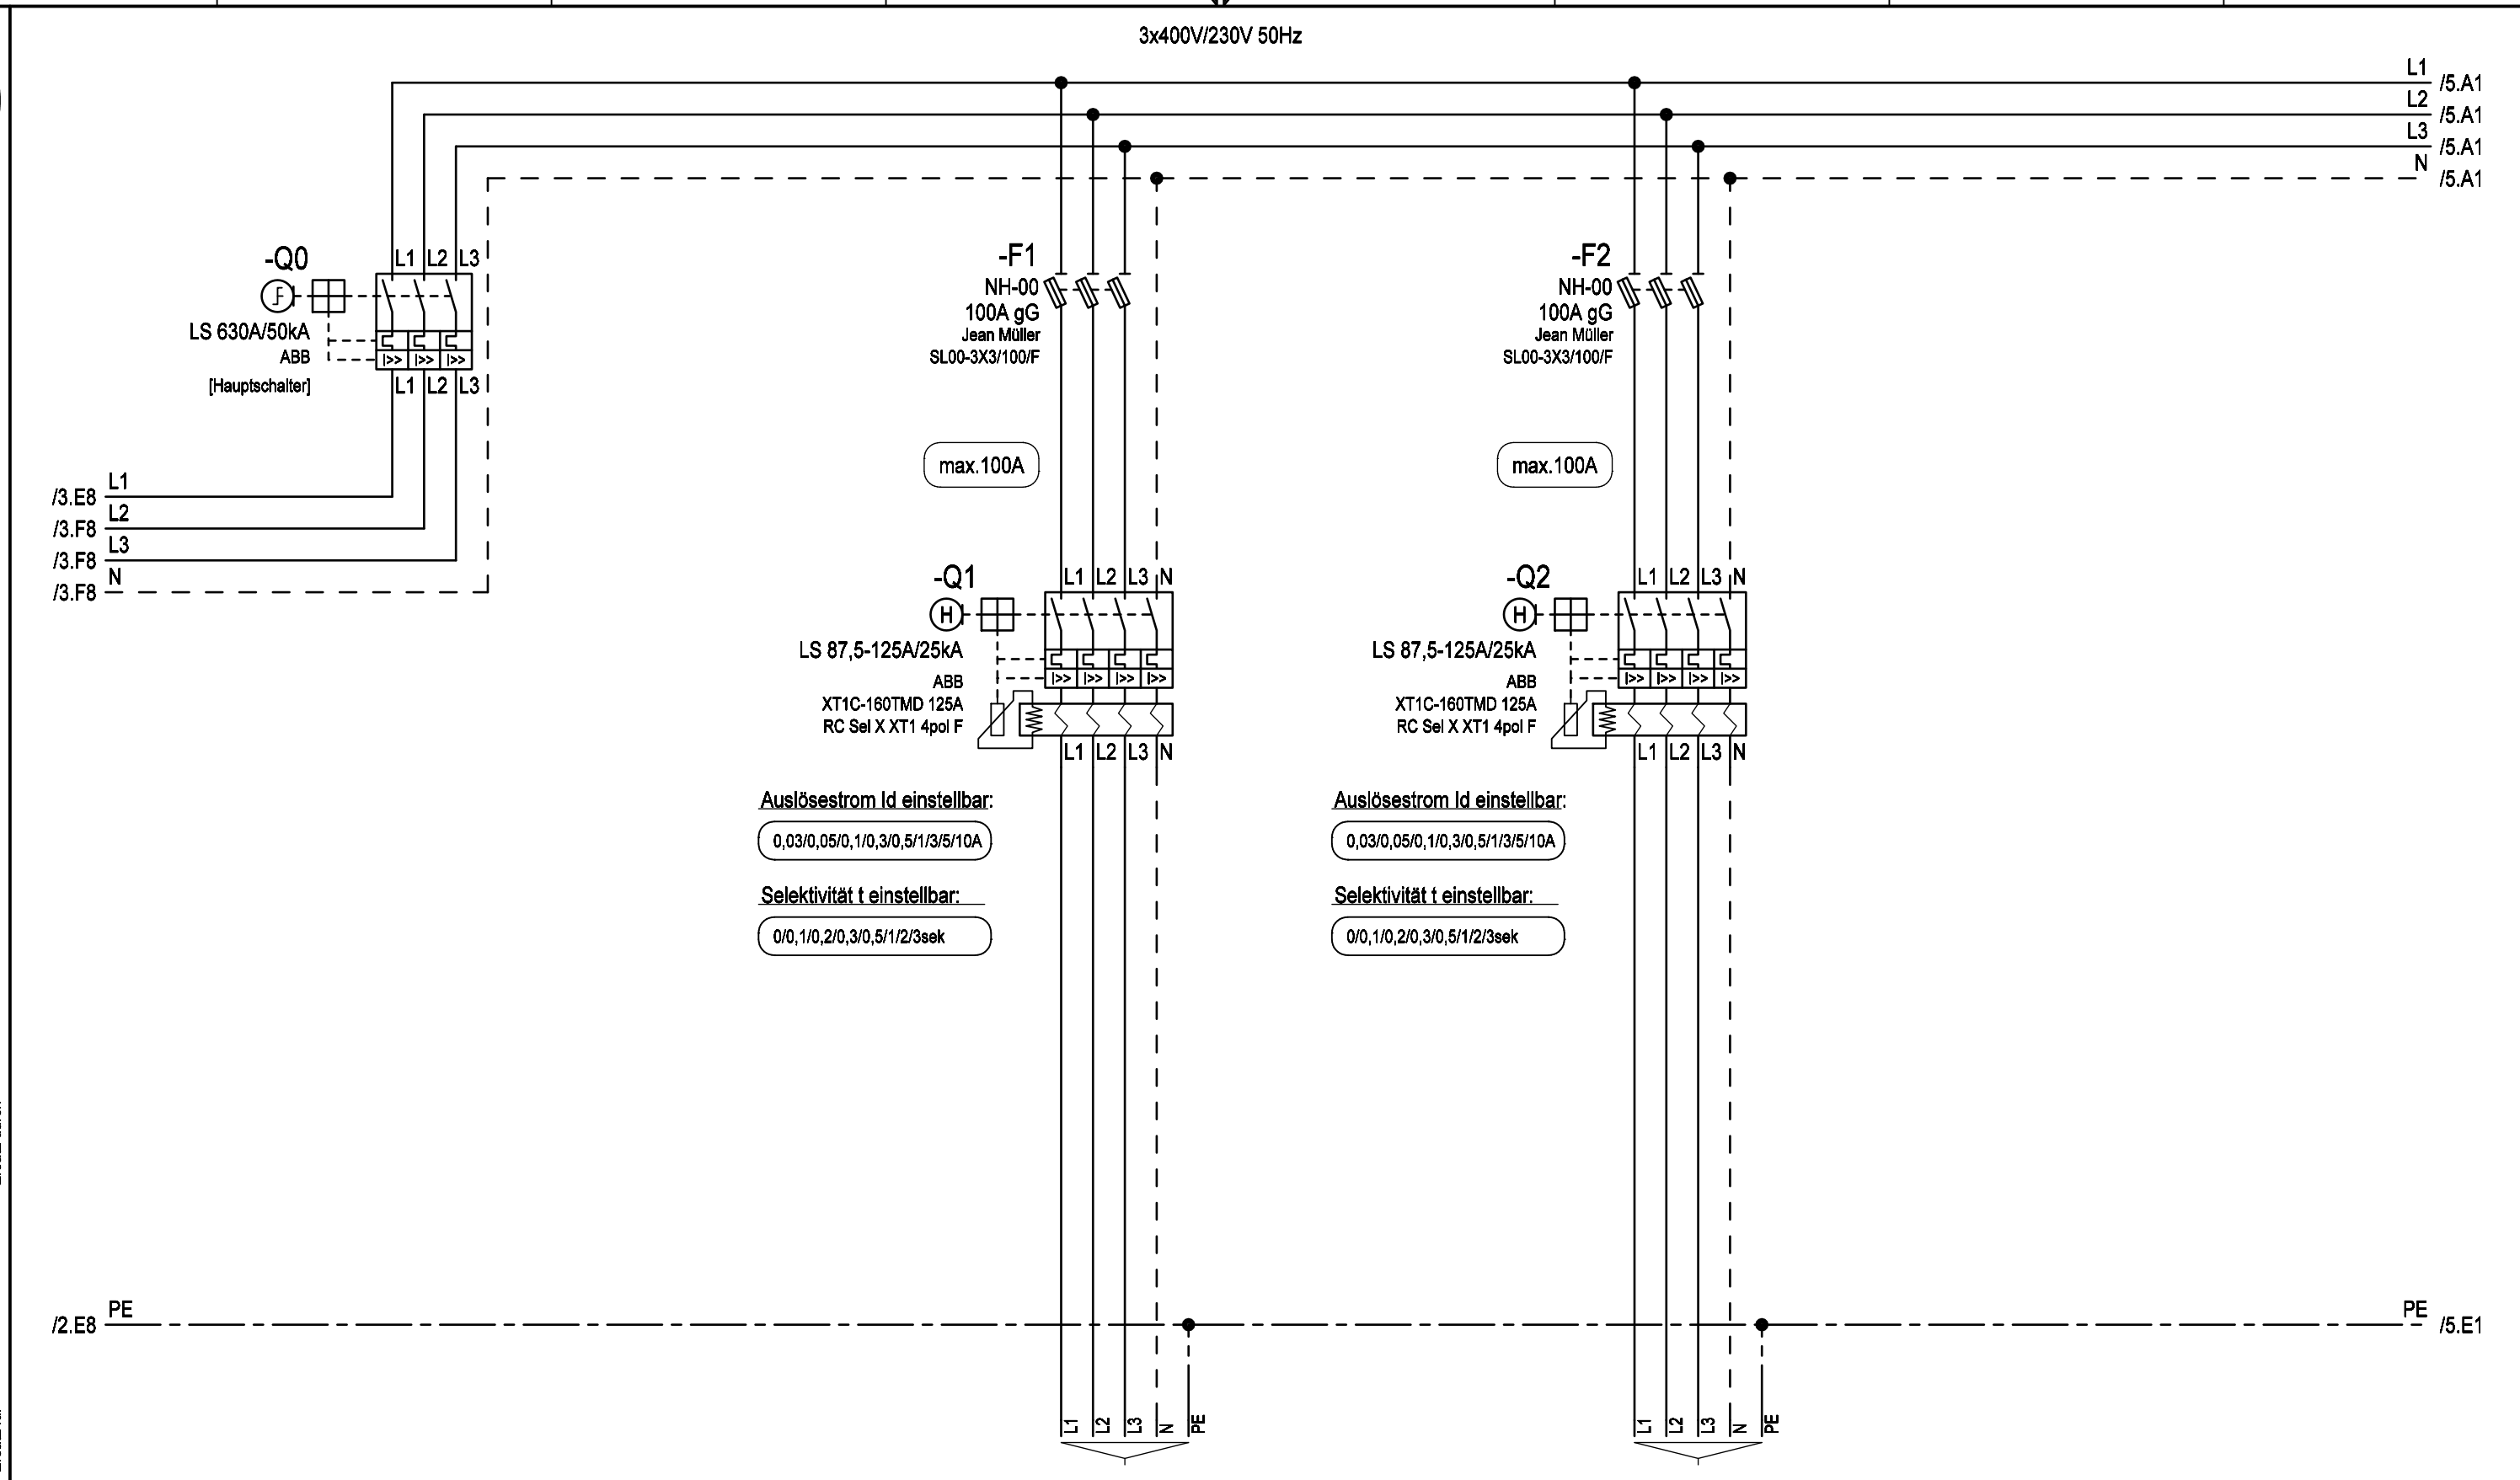

Kabel		Bezeichnung	
E-YY max. 5x70mm² RM		Anschluss über Rahmenklemmen	
E-YY max. 5x70mm² RM		Anschluss über Rahmenklemmen	


R. Änderung		Datum	Name	Norm	Datum	08.03.2017	Ersteller:	Auftraggeber:	Projektbeschreibung:	N:/CAD-Entwürfe/CAD-Baustrom/baustrom24.pro	=A630AMS30 T
							Bearbeiter		Baustromwandler 630A	Zeichnungsnummer:	+A630AMS30 T
							Geprüft		Ausführung für TINETZ	Angebotsnummer:	01 Verteilerplan (Blatt 4/5)
							MEHLER ME			Stromlaufplan	



Weitergabe bzw. Vervielfältigung dieser Unterlagen, sowie die Verwertung und Mitteilung deren Inhaltes ist nicht gestattet.
-Alle Rechte vorbehalten- MEHLER Elektrotechnik Ges.m.b.H

Erstellt mit ELCAD/AUCOPLAN (R) 2023 SP2
Druckdatum: 15.07.2025 14:36
Ursprung

R. Änderung	Datum	Name	Norm

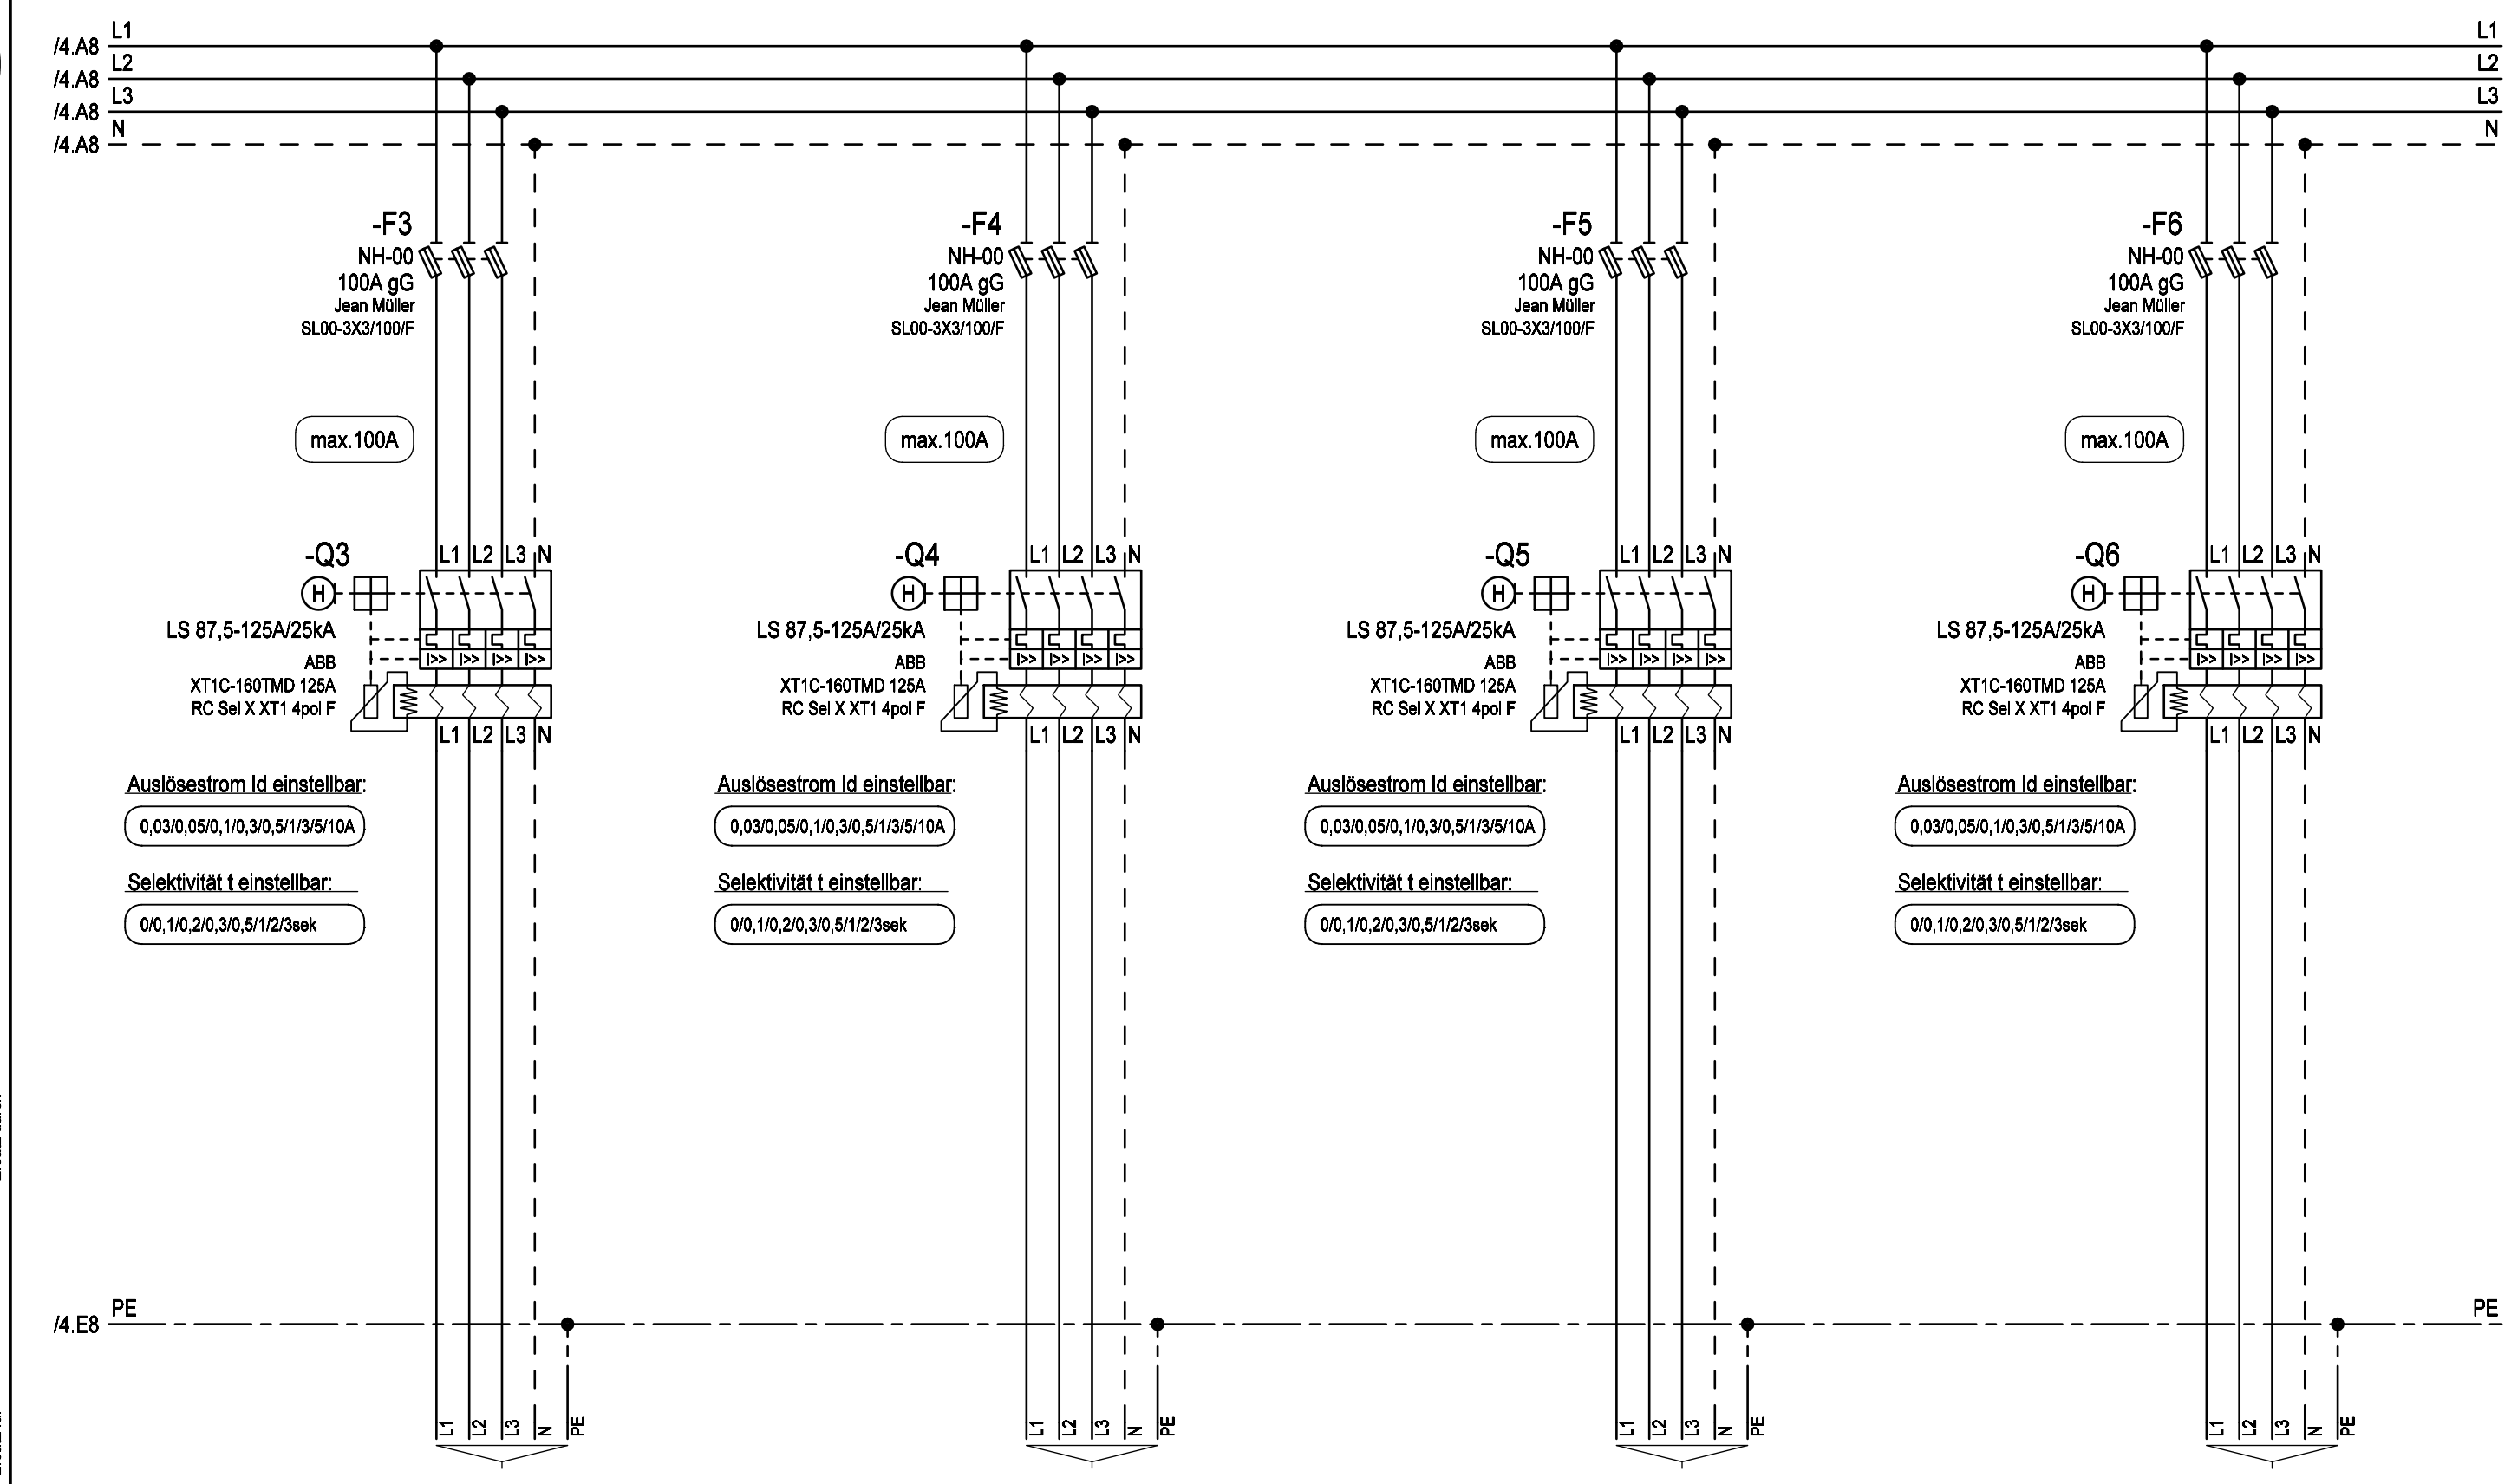

Bezeichnung	Bezeichnung	Bezeichnung	Bezeichnung
Anschluss über Rahmenklemmen	Anschluss über Rahmenklemmen	Anschluss über Rahmenklemmen	Anschluss über Rahmenklemmen
E-YY max. 5x70mm² RM	E-YY max. 5x70mm² RM	E-YY max. 5x70mm² RM	E-YY max. 5x70mm² RM

Datum	08.03.2017	Ersteller:	Auftraggeber:	Projektbeschreibung:	N:/CAD-Entwürfe/CAD-Baustrom/baustrom24.pro	=A630AMS30 T
Bearbeiter	ME			Baustromwandler 630A	Zeichnungsnummer:	+A630AMS30 T
Geprüft	MEHLER			Ausführung für TINETZ	Angebotsnummer:	
Norm	EN 61439-4				Stromlaufplan	01 Verteilerplan (Blatt 5/5)