

A630AMS30/TR/B

1490mm

HZ DB-Sperre

3xGU-70 M12

6xGU-70

Frontansicht mit Tür

			Datum	18.04.2017	Ersteller: _____ 	Auftraggeber: _____ Baustromwandler 630A Ausführung für Netz Burgenland	Projektbeschreibung: _____ Baustromwandler 630A Ausführung für Netz Burgenland	N:/CAD-Entwürfe/CAD-Baustrom/baustrom24.pro		=A630AMS30/TR/B
			Bearbeiter	ME				Zeichnungsnummer: _____	Angebotsnummer: _____	+A630AMS30/TR/B
			Geprüft	MEHLER						01 Verteilerplan (Blatt 1/4)
R. Änderung	Datum	Name	Norm	EN 61439-4			Aufbauplan			



Weitergabe bzw. Vervielfältigung dieser Unterlagen, sowie die Verwertung und Mitteilung deren Inhaltes ist nicht gestattet.
-Alle Rechte Vorbehalten- MEHLER Elektrotechnik Ges.m.b.H

Ersatz durch

Ersatz für

Ursprung

Erstellt mit ELCAD/AUCOPLAN (R) 2023 SP2
Druckdatum: 15.07.2025 14:37

R. Änderung	Datum	Name	Norm	EN 61439-4
-------------	-------	------	------	------------

Datum	18.04.2017
Bearbeiter	ME
Geprüft	MEHLER



Auftraggeber:

Projektbeschreibung:
Baustromwandler 630A
Ausführung für Netz Burgenland

N:/CAD-Entwürfe/CAD-Baustrom/baustrom24.pro
Zeichnungsnummer:
Stromlaufplan


=A630AMS30 TR_B
+A630AMS30 TR_B
01 Verteilerplan
(Blatt 2/4)

3x400V/230V 50Hz

-F0
NH-III
630A gG
Jean Müller
KETO-3-3/100/AOU/F

-F01
NH-00
63A gG
Jean Müller
SL00-3X3/100/F

-F02
Typ I+II
DEHN
DSH TNC 255
941300

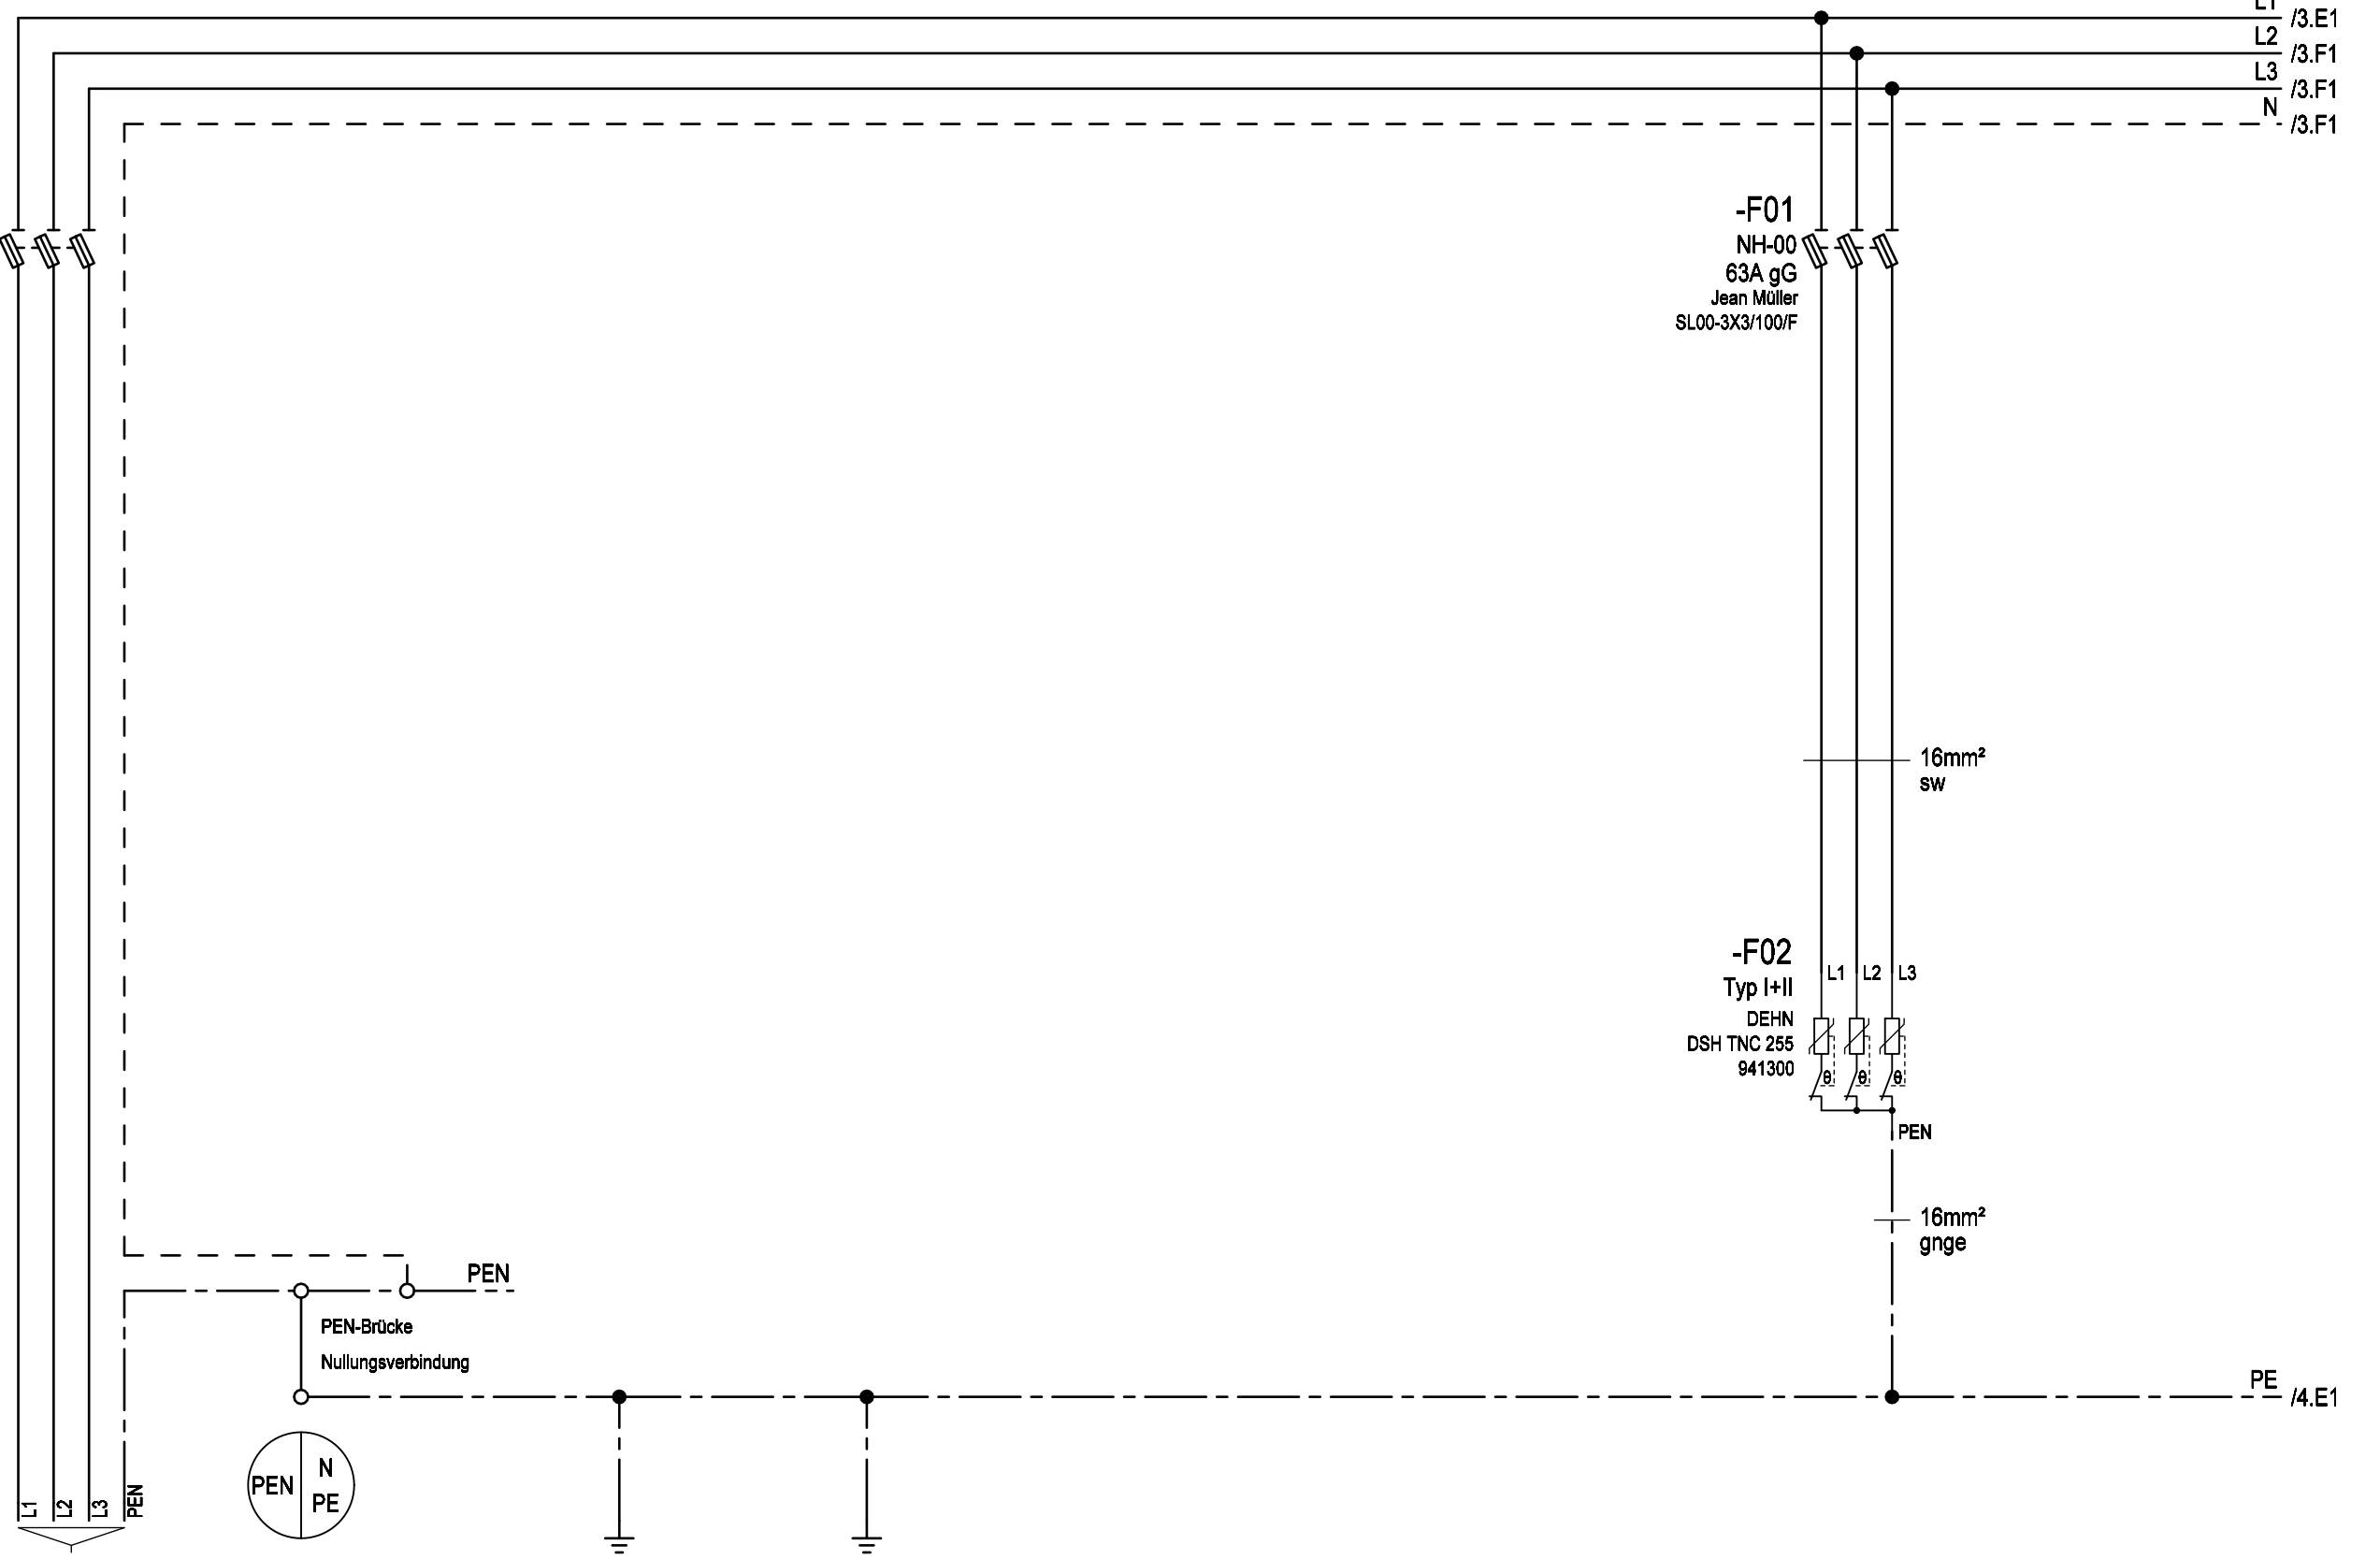

Zuleitung

Gehäuse
Einsatz
Türen

Erdungsbolzen M12
Erdspieß

Überspannungsschutz
Typ 1+2

max.4x240mm²

(Kabelschuhanschluss M12)




Weitergabe bzw. Vervielfältigung dieser Unterlagen, sowie die Verwertung und Mitteilung deren Inhaltes ist nicht gestattet.
-Alle Rechte vorbehalten- MEHLER Elektrotechnik Ges.m.b.H

Erstellt mit ELCAD/AUCOPLAN (R) 2023 SP2
Druckdatum: 15.07.2025 14:37
Ursprung

R. Änderung	Datum	Name	Norm

-P1

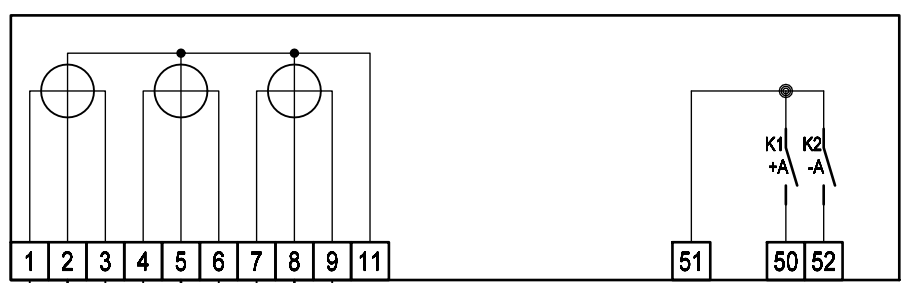


INFO:


Zwischenklemmungen für Spannung und Ströme sind nicht zulässig

- ⊙ Klemmen URTK/S
- ⊙ Messbrücke
- = Schieber
- ⊙ Schaltbrücke
- ⌊ Feste Verbindung
- ⊗ Phasenanzeige


Prüfklemme

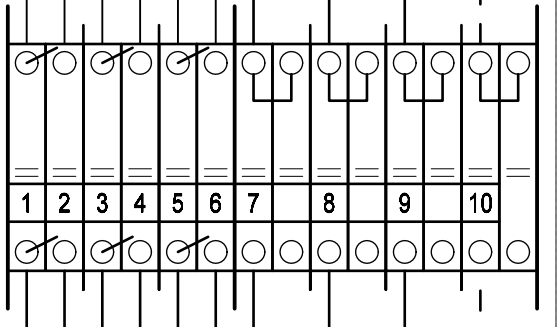

D02 Tytan
6A gG
K ELECTRIC
102653

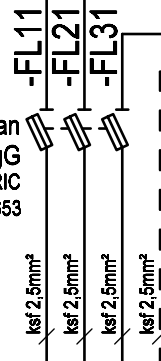

EVU-Wandler

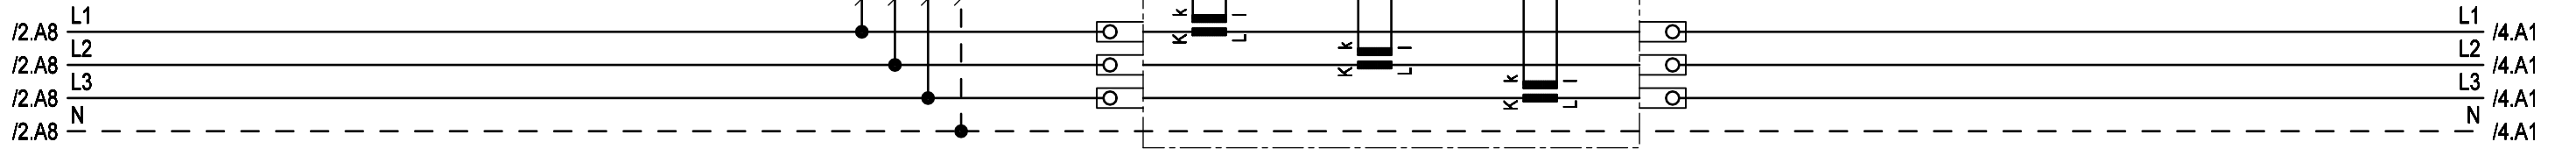

Datum 18.04.2017			Ersteller: MEHLER ME		Auftraggeber:		Projektbeschreibung: Baustromwandler 630A Ausführung für Netz Burgenland		N:/CAD-Entwürfe/CAD-Baustrom/baustrom24.pro		=A630AMS30_TR_B	
Bearbeiter ME			Geprüft MEHLER						Zeichnungsnummer:		Angebotsnummer:	
R. Änderung			Norm EN 61439-4						Stromlaufplan		01 Verteilerplan (Blatt 3/4)	



Weitergabe bzw. Vervielfältigung dieser Unterlagen, sowie die Verwertung und Mitteilung deren Inhaltes ist nicht gestattet.
-Alle Rechte vorbehalten- MEHLER Elektrotechnik Ges.m.b.H

Erstellt mit ELCAD/AUCOPLAN (R) 2023 SP2
Druckdatum: 15.07.2025 14:37
Ursprung

R. Änderung	Datum	Name	Datum	18.04.2017	Ersteller:	Auftraggeber:	Projektbeschreibung:	N:/CAD-Entwürfe/CAD-Baustrom/baustrom24.pro		=A630AMS30 TR_B
			Bearbeiter	ME				Zeichnungsnummer:		+A630AMS30 TR_B
			Geprüft	MEHLER				Angebotsnummer:		
			Norm	EN 61439-4				Stromlaufplan		01 Verteilerplan (Blatt 4/4)

3x400V/230V 50Hz

/3.E8 L1
/3.F8 L2
/3.F8 L3
/3.F8 N

-F1
NH-00
100A gG
Jean Müller
SL00-3X3/100/F

-F2
NH-00
100A gG
Jean Müller
SL00-3X3/100/F

-F3
NH-00
100A gG
Jean Müller
SL00-3X3/100/F

-F4
NH-00
100A gG
Jean Müller
SL00-3X3/100/F

Bestückung
individuell!

/2.E8 PE

Anschluss

Anschluss

Anschluss

Anschluss

Bezeichnung

Kabel