


Weitergabe bzw. Vervielfältigung dieser Unterlagen, sowie die Verwertung und Mitteilung deren Inhaltes ist nicht gestattet.
-Alle Rechte vorbehalten- MEHLER Elektrotechnik Ges.m.b.H

Ersatz durch


Ersatz für

Ursprung

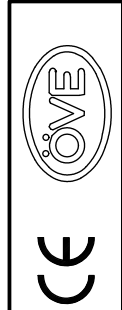


Erstellt mit ELCAD/AUCOPLAN (R) 2023 SP2
Druckdatum: 15.07.2025 14:42

VERTEILERMASSE:			SCHUTZART	FARBE	AUFBAUART	BERÜHRUNGSSCHUTZ	VERSCHLUSS	KABELEINFÜHRUNGEN	
Breite:	Höhe:	Tiefe:	IP54	RAL 7032	Schutzklasse I	Kunststoffblenden	Dreipunktschwenkhebel	O	geschlossen
1490 x	1450 x	400mm						U	Gummitüllen

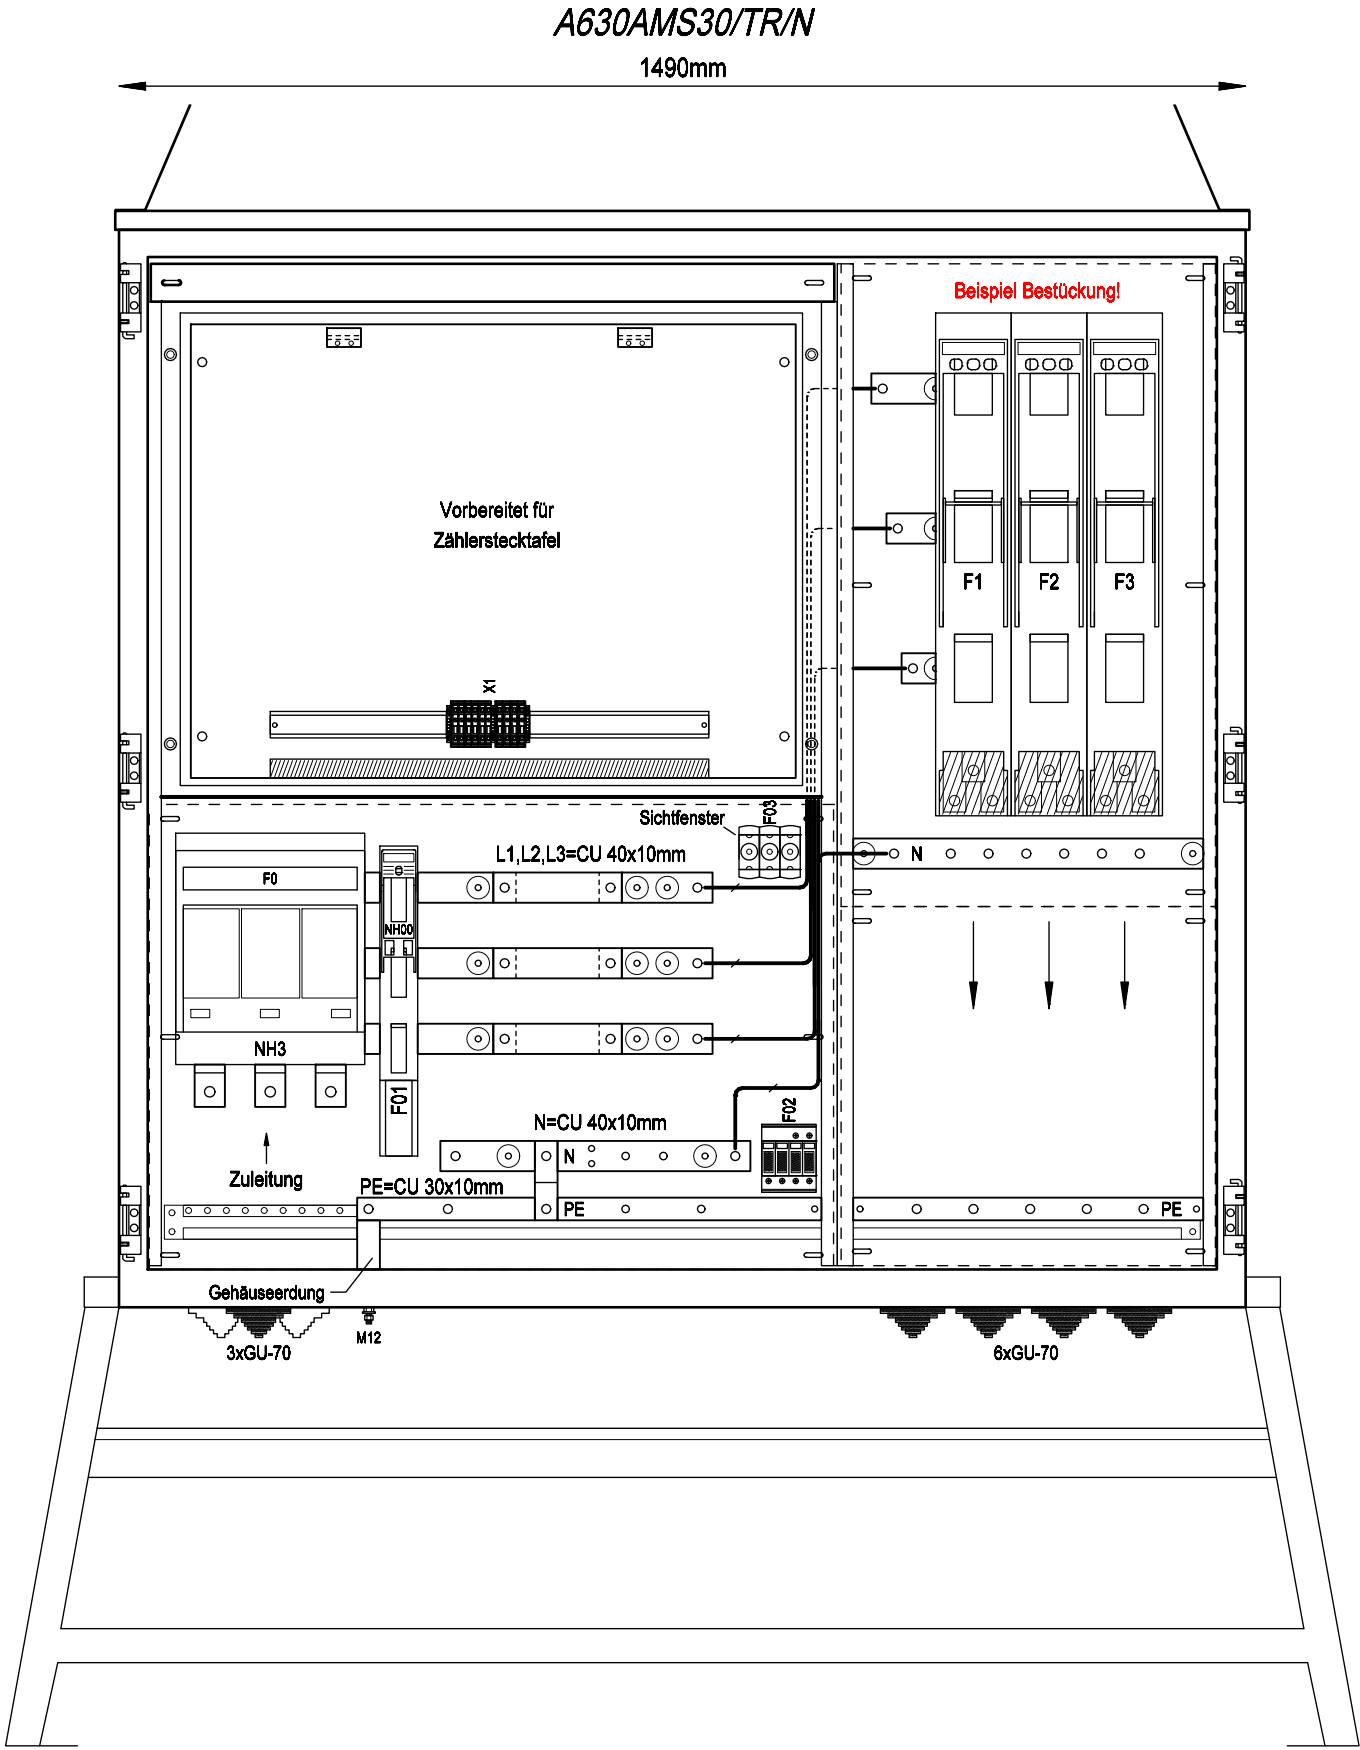

Frontansicht ohne Tür

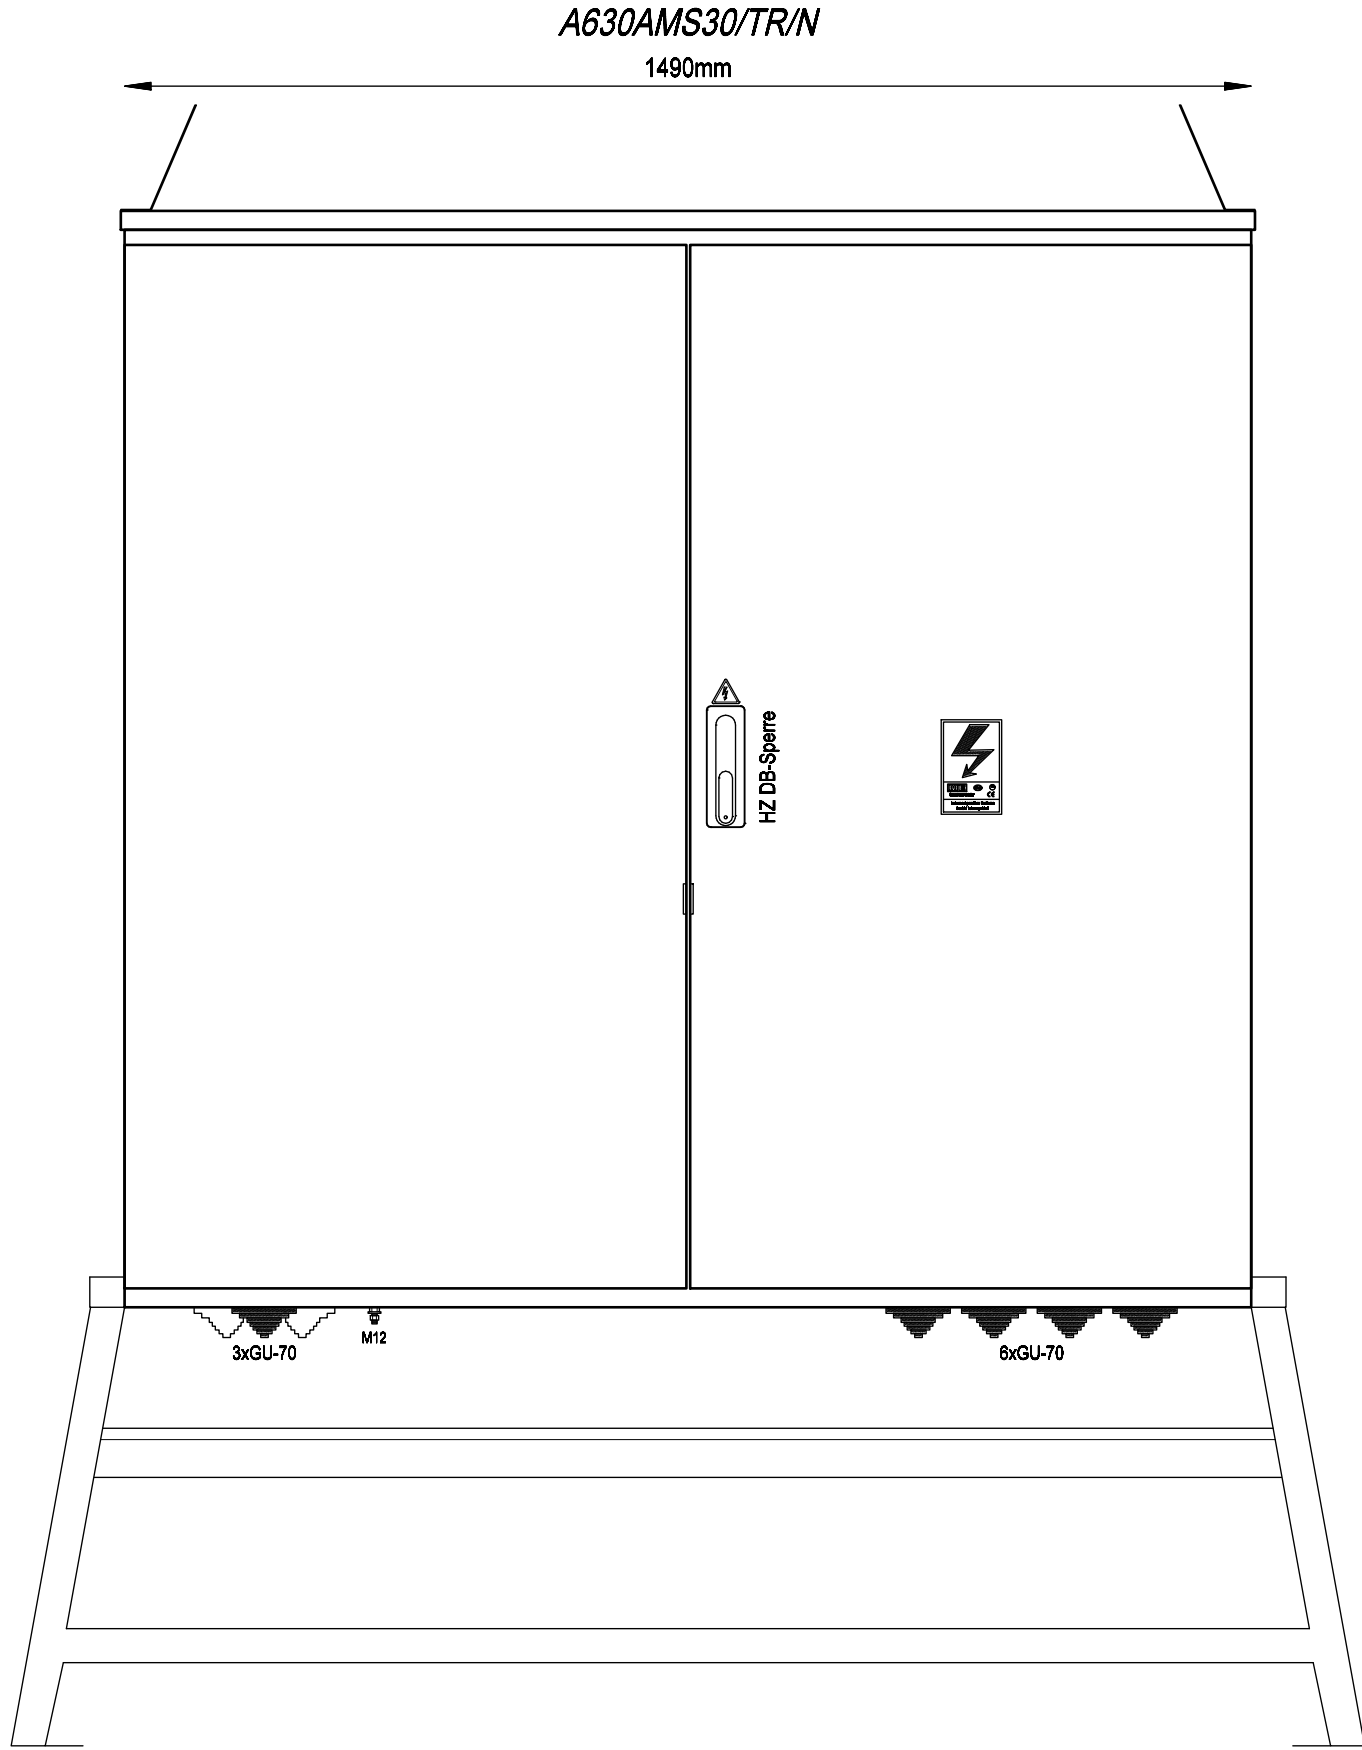

Frontansicht mit Tür

R. Änderung		Datum	Name	Datum	04.04.2017	Ersteller:	Auftraggeber:	Projektbeschreibung:		N:/CAD-Entwürfe/CAD-Baustrom/baustrom24.pro		=A630AMS30/TR/N
								Baustromwandler 630A		Zeichnungsnummer:		+A630AMS30/TR/N
								Ausführung für Netz NÖ		Angebotsnummer:		01 Verteilerplan
								Aufbauplan				(Blatt 1/4)



Weitergabe bzw. Vervielfältigung dieser Unterlagen, sowie die Verwertung und Mitteilung deren Inhaltes ist nicht gestattet.
-Alle Rechte vorbehalten- MEHLER Elektrotechnik Ges.m.b.H

Ersatz durch

Ersatz für

Erstellt mit ELCAD/AUCOPLAN (R) 2023 SP2
Druckdatum: 15.07.2025 14:42
Ursprung

R. Änderung		Datum	Name	Norm	EN 61439-4	MEHLER ME® ELEKTROTECHNIK Ges.m.b.H.	Auftraggeber:	Projektbeschreibung: Baustromwandler 630A Ausführung für Netz NÖ	N:/CAD-Entwürfe/CAD-Baustrom/baustrom24.pro		=A630AMS30 TR_N
									Zeichnungsnummer:	Angebotsnummer:	+A630AMS30 TR_N
									Stromlaufplan		01 Verteilerplan (Blatt 2/4)

3x400V/230V 50Hz

-F0
NH-III
630A gG
Jean Müller
KETO-3-3/100/AOU/F

-F01
NH-00
63A gG
Jean Müller
SL00-3X3/100/F

-F02
Typ I+II
DEHN
DSH TNC 255
941300

L1 /3.A1
L2 /3.A1
L3 /3.A1
N /3.A1

16mm²
sw

16mm²
gnge

PE /4.E1

Zuleitung

Gehäuse
Einsatz
Türen

Erdungsbolzen M12
Erdspieß

Überspannungsschutz
Typ 1+2

max.4x240mm²

(Kabelschuhanschluss M12)





Weitergabe bzw. Vervielfältigung dieser Unterlagen, sowie die Verwertung und Mitteilung deren Inhaltes ist nicht gestattet.
-Alle Rechte vorbehalten- MEHLER Elektrotechnik Ges.m.b.H

Ersatz durch

Ersatz für

Erstellt mit ELCAD/AUCOPLAN (R) 2023 SP2
Druckdatum: 15.07.2025 14:42
Ursprung

			Datum	04.04.2017	Ersteller:		Projektbeschreibung:	N:/CAD-Entwürfe/CAD-Baustrom/baustrom24.pro	=A630AMS30 TR_N
			Bearbeiter	ME			Baustromwandler 630A	Zeichnungsnummer:	Angebotsnummer:
			Geprüft	MEHLER			Ausführung für Netz NÖ	01 Verteilerplan (Blatt 3/4)	
R. Änderung	Datum	Name	Norm	EN 61439-4			Stromlaufplan		

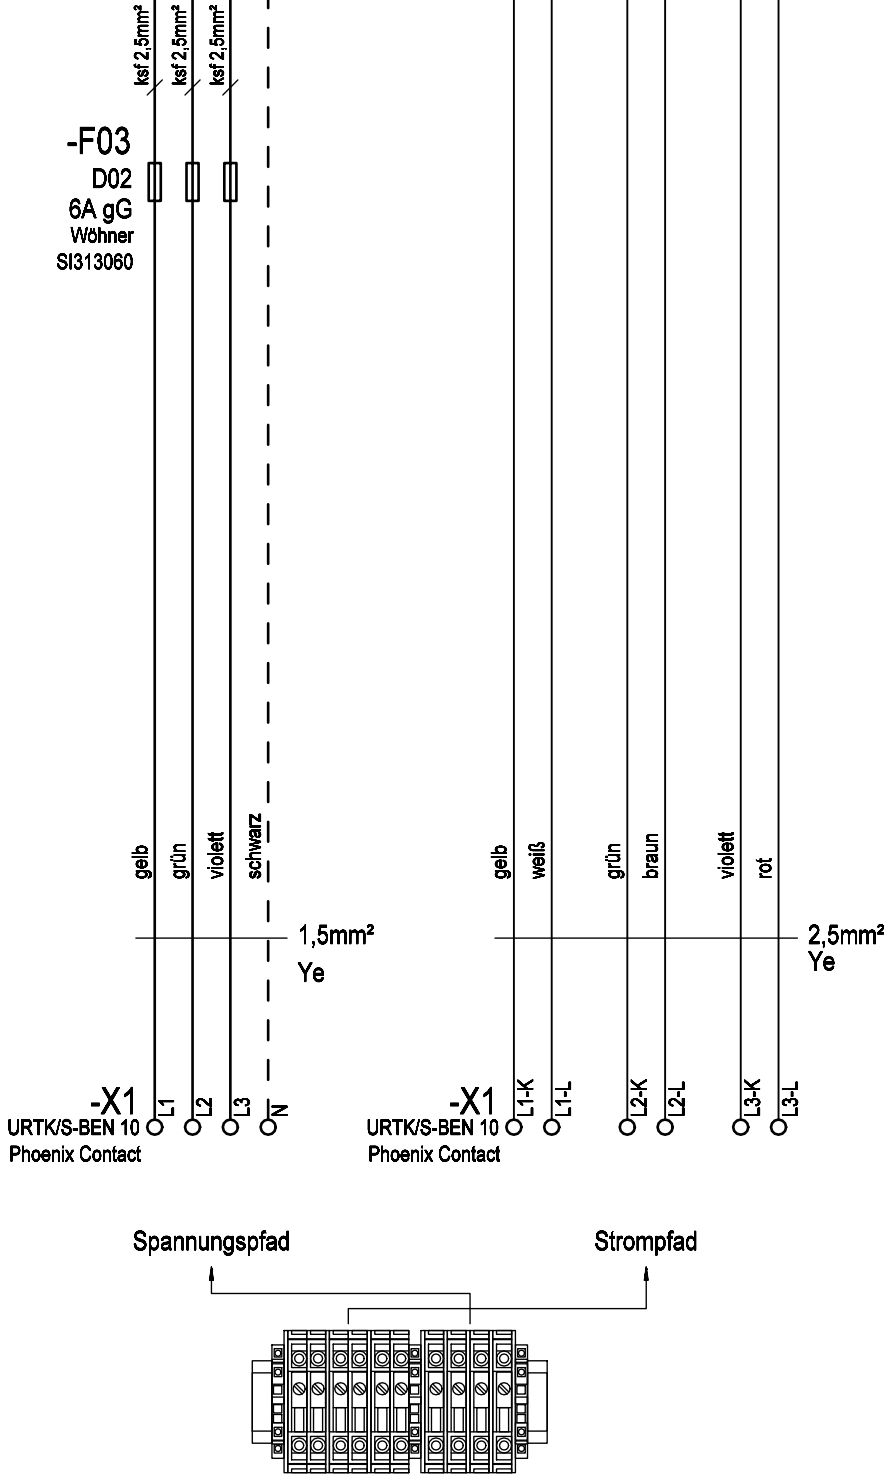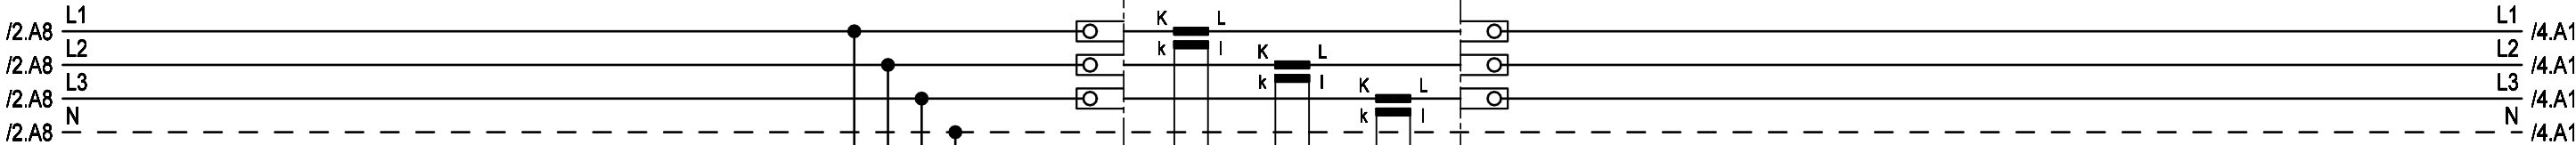



Weitergabe bzw. Vervielfältigung dieser Unterlagen, sowie die Verwertung und Mitteilung deren Inhaltes ist nicht gestattet.
-Alle Rechte vorbehalten- MEHLER Elektrotechnik Ges.m.b.H

Erstellt mit ELCAD/AUCOPLAN (R) 2023 SP2
Druckdatum: 15.07.2025 14:42
Ursprung

R. Änderung	Datum	Name	Datum	04.04.2017	Ersteller:	Auftraggeber:	Projektbeschreibung:	N:/CAD-Entwürfe/CAD-Baustrom/baustrom24.pro		=A630AMS30 TR_N
			Bearbeiter	ME				Zeichnungsnummer:		+A630AMS30 TR_N
			Geprüft	MEHLER				Angebotsnummer:		
			Norm	EN 61439-4				Stromlaufplan		01 Verteilerplan (Blatt 4/4)

3x400V/230V 50Hz

/3.A8

L1

/3.A8

L2

/3.A8

L3

/3.A8

N

/3.A8

L1

L2

L3

N

-F1
NH-00
100A gG
Jean Müller
SL00-3X3/100/F

-F2
NH-00
100A gG
Jean Müller
SL00-3X3/100/F

-F3
NH-00
100A gG
Jean Müller
SL00-3X3/100/F

-F4
NH-00
100A gG
Jean Müller
SL00-3X3/100/F

Bestückung
individuell!

/2.E8

PE

L1

L2

L3

N

PE

L1

L2

L3

N

PE

L1

L2

L3

N

PE

L1

L2

L3

N

PE

PE

Anschluss

Anschluss

Anschluss

Anschluss

Bezeichnung

Kabel