



VERTEILERMASSE:

Breite:	Höhe:	Tiefe:
1490 x	1450 x	400mm

SCHUTZART

IP54

FARBE

RAL 7032

AUFBAUART

Schutzklasse I


BERÜHRUNGSSCHUTZ

Kunststoffblenden

VERSCHLUSS

Dreipunktschwenkhebel

KABELEINFÜHRUNGEN

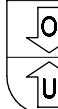


geschlossen

Gummitüllen

A630AMS30/TRW


1490mm

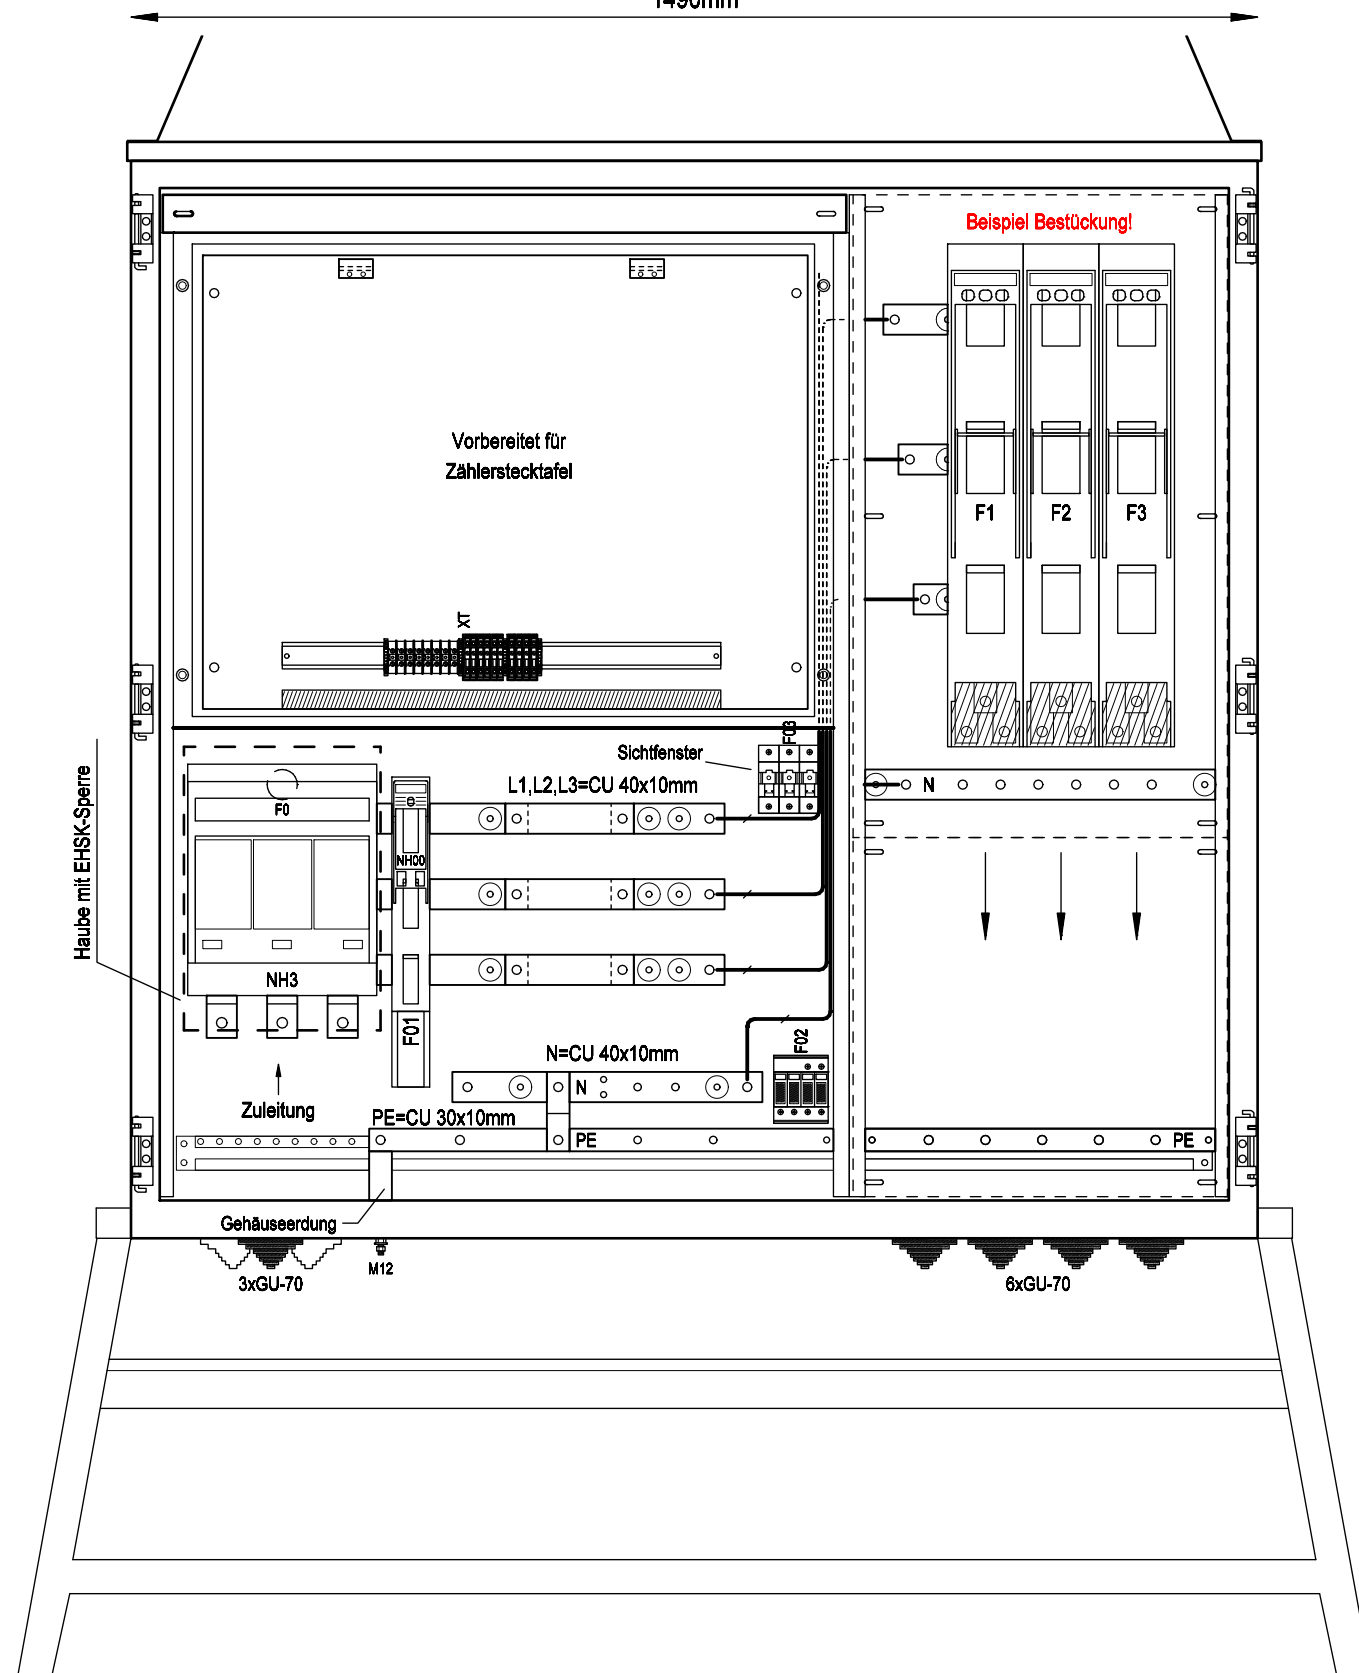

Frontansicht ohne Tür

A630AMS30/TR/W

1490mm

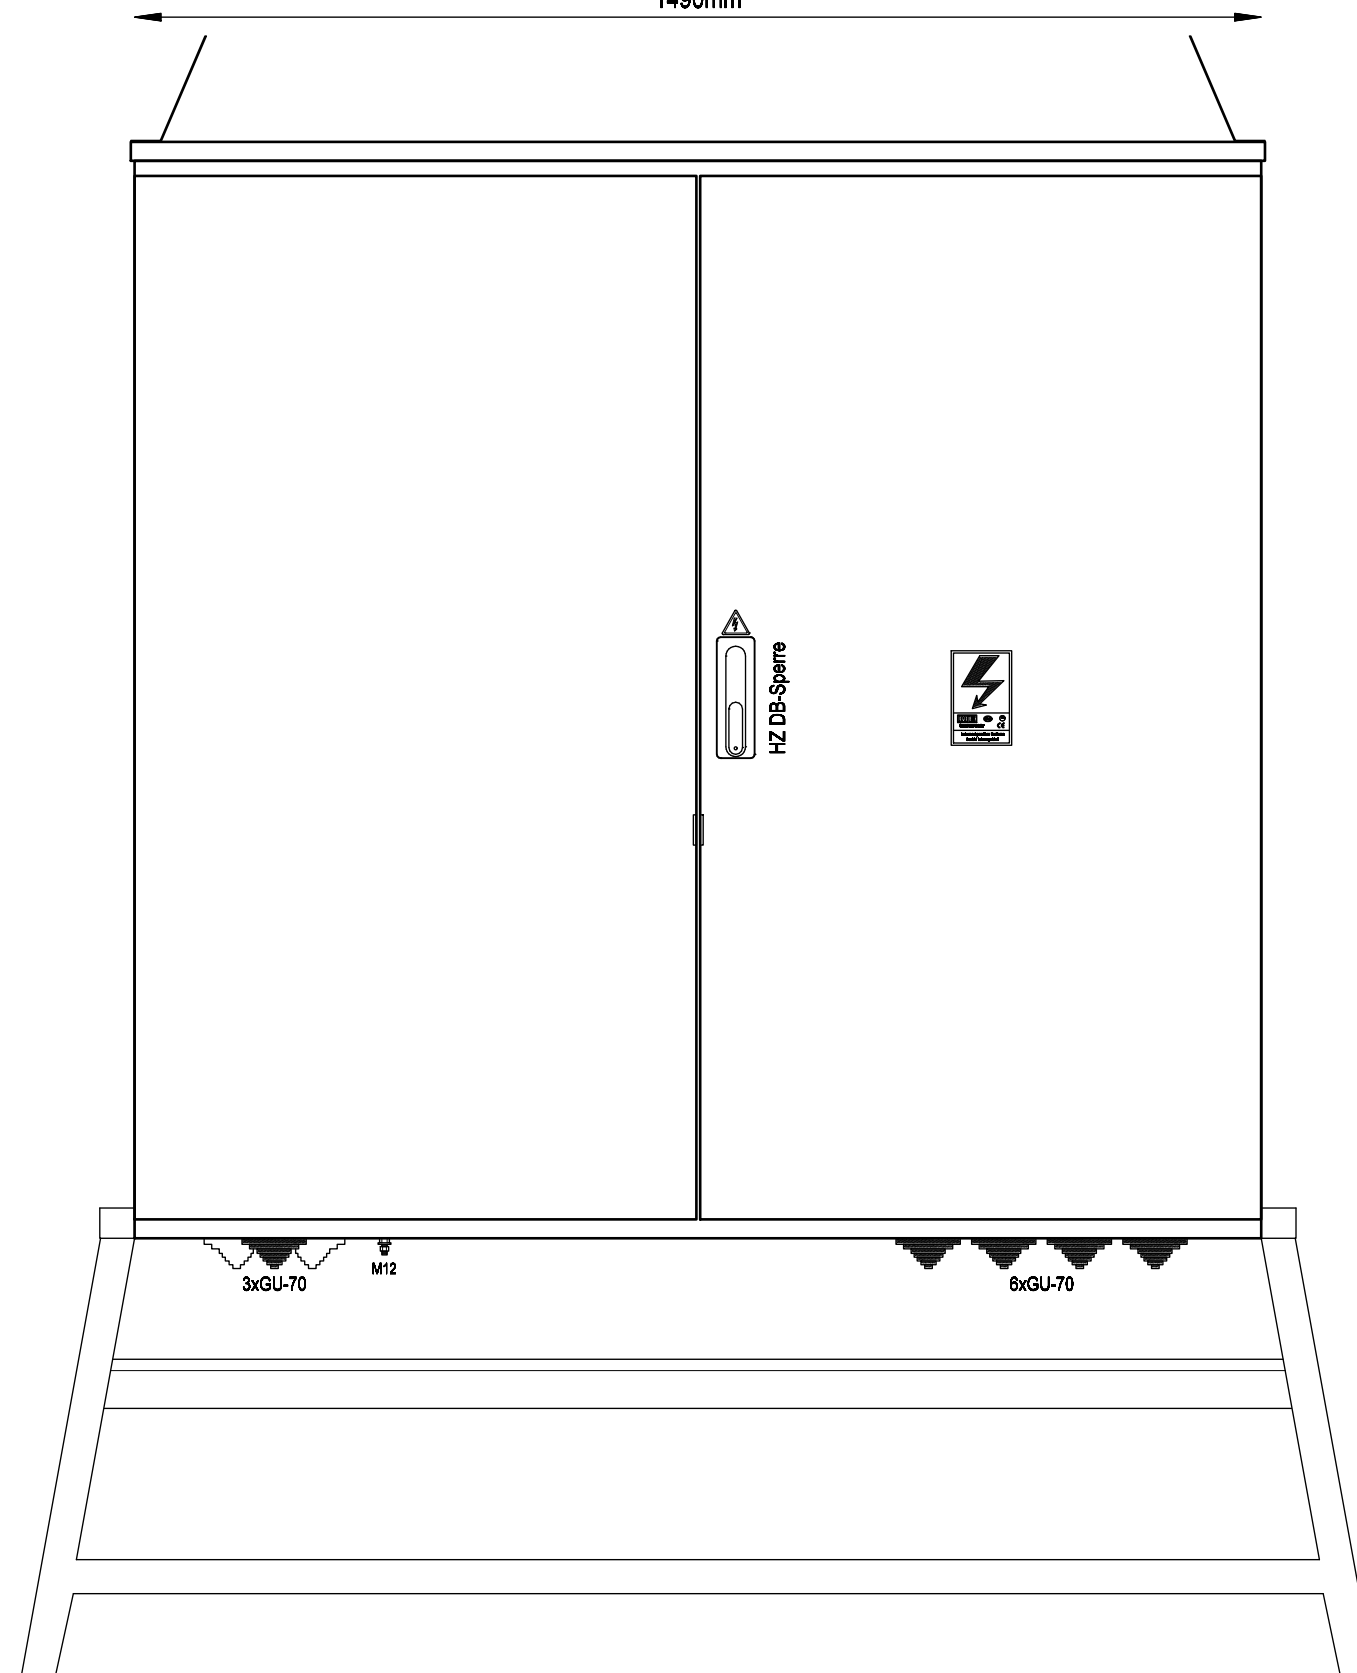

Frontansicht mit Tür

			Datum	14.03.2017	Ersteller: _____ 	Auftraggeber: _____ Projektbeschreibung: _____ Baustromwandler 630A Ausführung für Wiener Netze	N:/CAD-Entwürfe/CAD-Baustrom/baustrom24.pro		=A630AMS30/TR/W
			Bearbeiter	ME			Zeichnungsnummer:	Angebotsnummer:	+A630AMS30/TR/W
			Geprüft	MEHLER			Aufbauplan		01 Verteilerplan (Blatt 1/1)
R. Änderung	Datum	Name	Norm	EN 61439-4					



Weitergabe bzw. Vervielfältigung dieser Unterlagen, sowie die Verwertung und Mitteilung deren Inhaltes ist nicht gestattet.
-Alle Rechte vorbehalten- MEHLER Elektrotechnik Ges.m.b.H

Ersatz durch

Ersatz für

Erstellt mit ELCAD/AUCOPLAN (R) 2023 SP2
Druckdatum: 15.07.2025 14:43
Ursprung

R. Änderung	Datum	Name	Datum	14.03.2017	Ersteller: 	Auftraggeber:	Projektbeschreibung: Baustromwandler 630A Ausführung für Wiener Netze	N:/CAD-Entwürfe/CAD-Baustrom/baustrom24.pro		=A630AMS30 TR W	
			Bearbeiter	ME				Zeichnungsnummer:		Angebotsnummer:	
			Geprüft	MEHLER							
			Norm	EN 61439-4				Stromlaufplan		01 Verteilerplan (Blatt 2/4)	

3x400V/230V 50Hz

-F0
NH-III
630A gG
Jean Müller
KETO-3-3/100/AOU/F

-F01
NH-00
63A gG
Jean Müller
SL00-3X3/100/F


-F02
Typ I+II
DEHN
DSH TNC 255
941300

L1 /3.A1
L2 /3.A1
L3 /3.A1
N /3.A1

16mm²
sw

16mm²
gnge

PE /4.E1

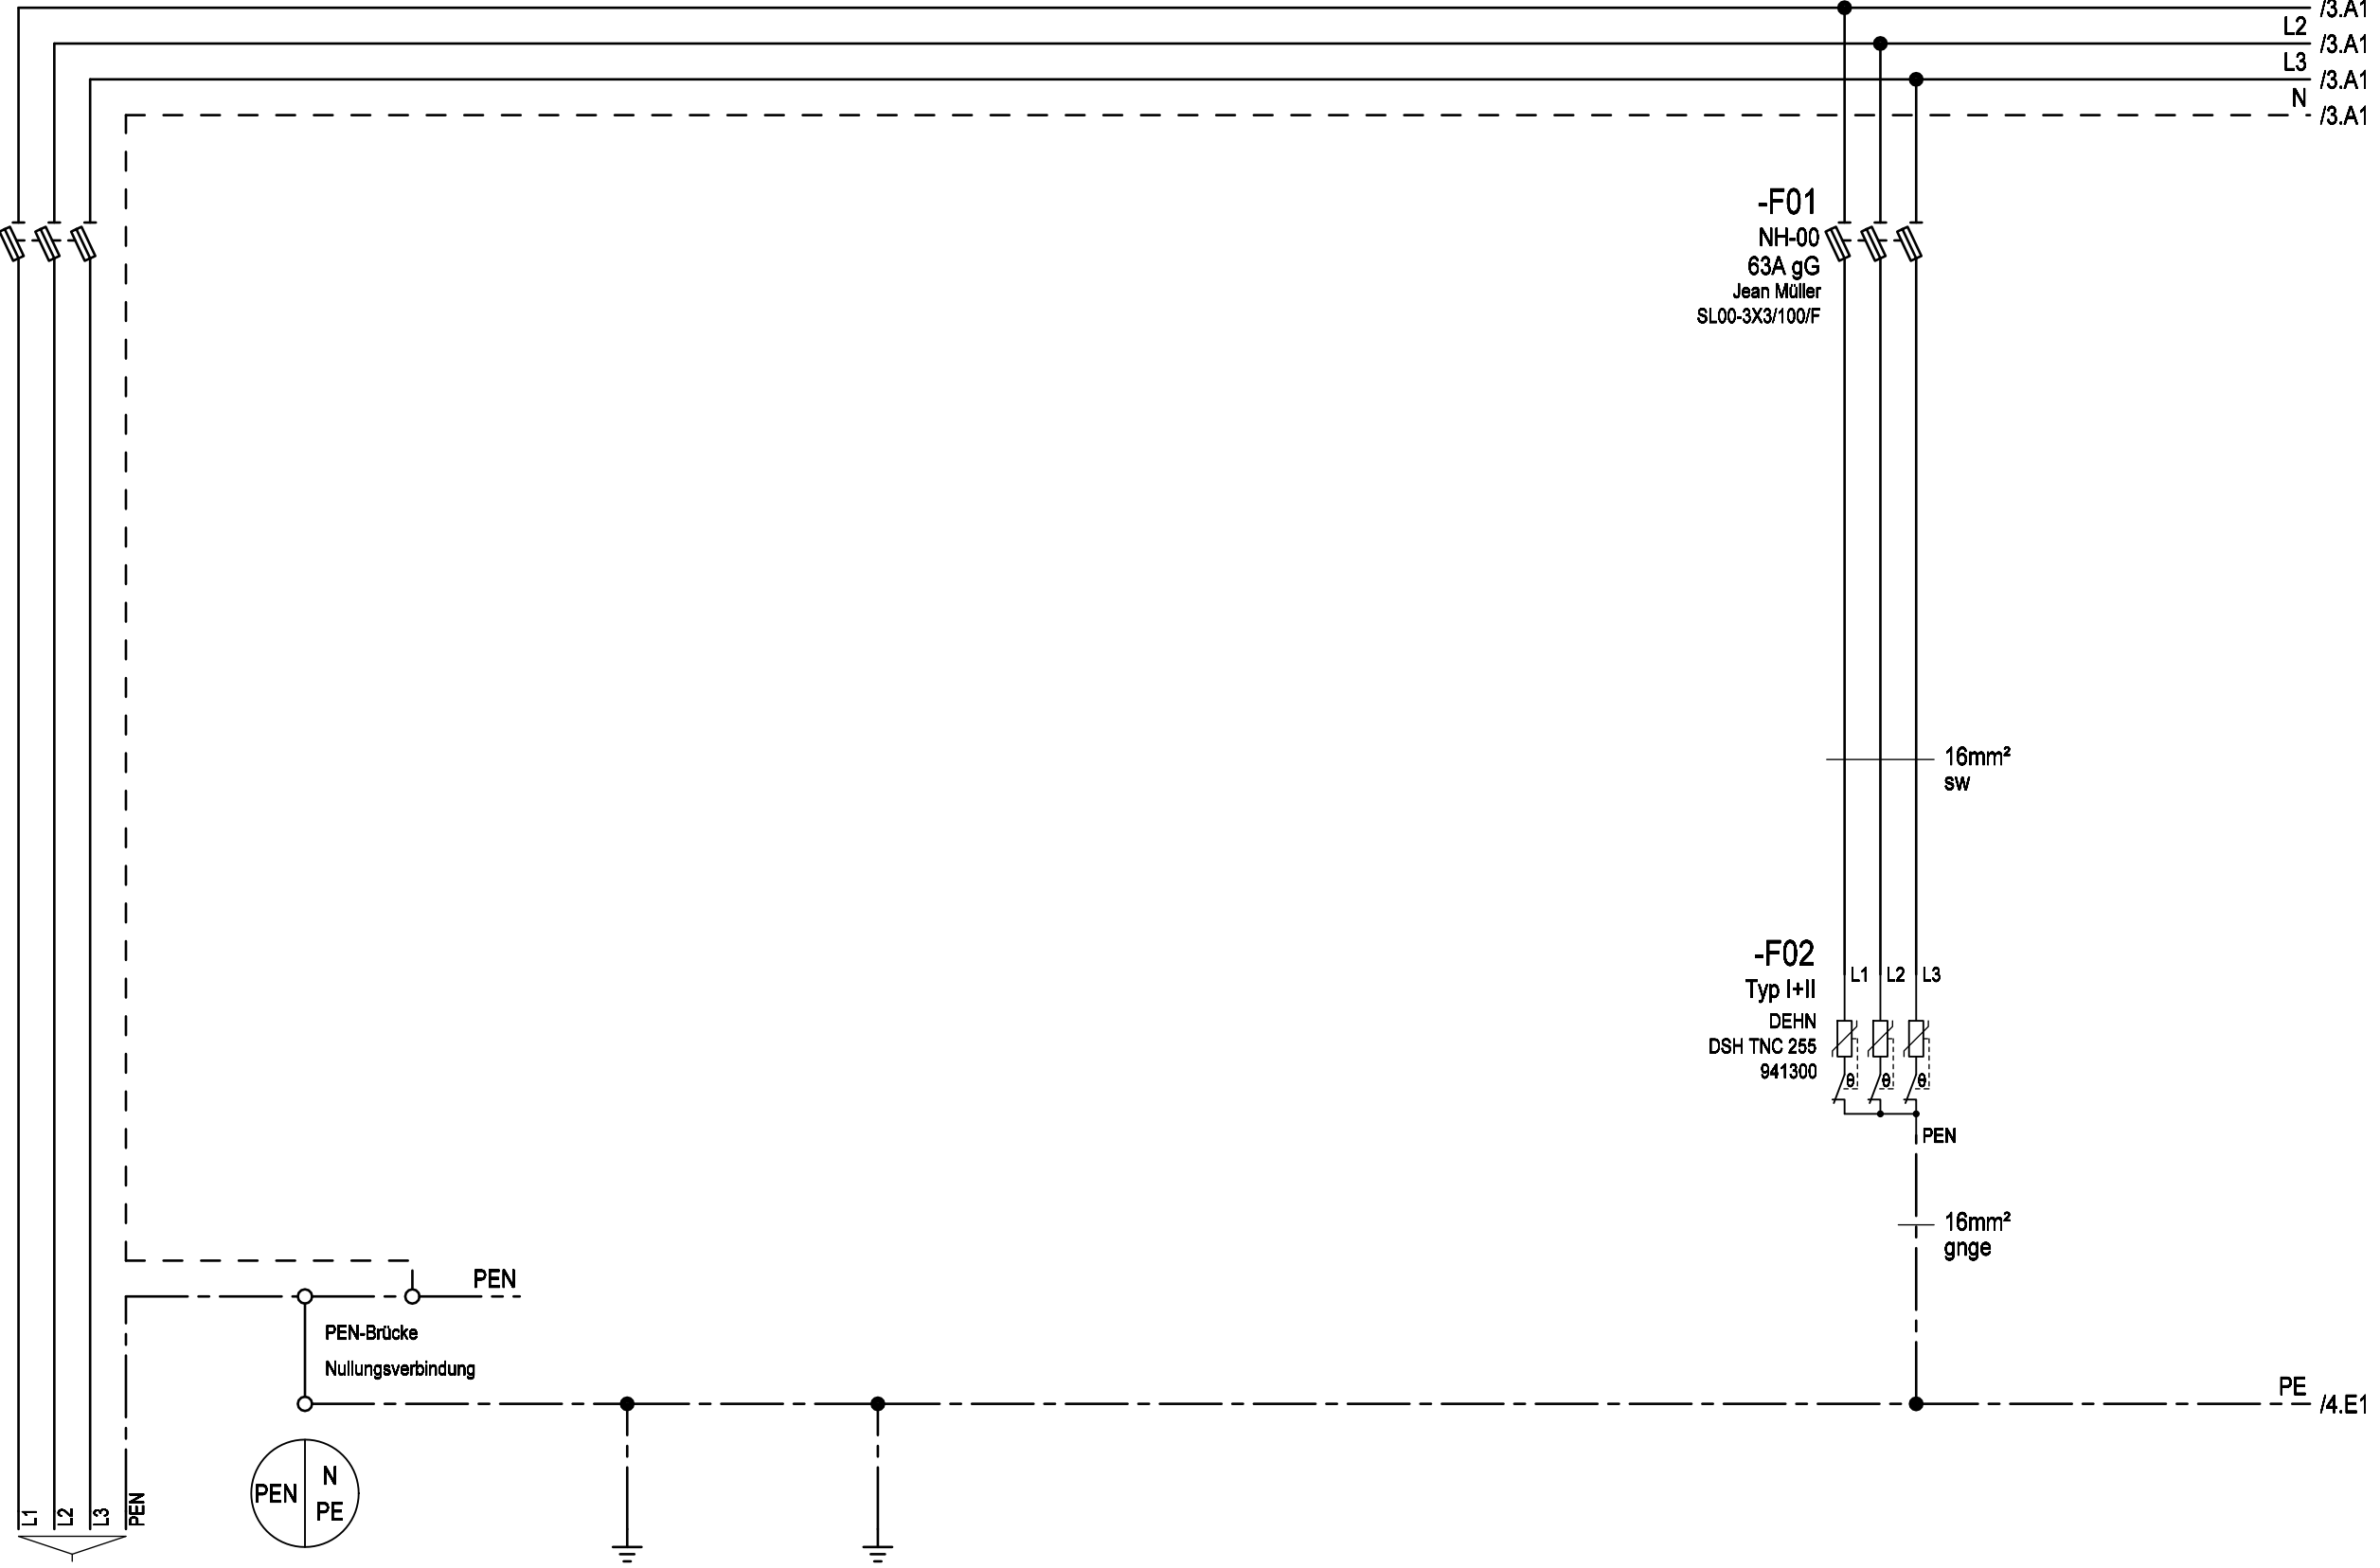

Zuleitung		Gehäuse Einsatz Türen		Erdungsbolzen M12 Erdspieß		Überspannungsschutz Typ 1+2	
max.4x240mm ²							
(Kabelschuhanschluss M12)							




Weitergabe bzw. Vervielfältigung dieser Unterlagen, sowie die Verwertung und Mitteilung deren Inhaltes ist nicht gestattet.
-Alle Rechte vorbehalten- MEHLER Elektrotechnik Ges.m.b.H

Ersatz durch

Ersatz für

Erstellt mit ELCAD/AUCOPLAN (R) 2023 SP2
Druckdatum: 15.07.2025 14:43
Ursprung

			Datum	14.03.2017	Ersteller:		Projektbeschreibung:	N:/CAD-Entwürfe/CAD-Baustrom/baustrom24.pro	=A630AMS30 TR W
			Bearbeiter	ME			Baustromwandler 630A	Zeichnungsnummer:	+A630AMS30 TR W
			Geprüft	MEHLER			Ausführung für Wiener Netze	Angebotsnummer:	01 Verteilerplan
R. Änderung	Datum	Name	Norm	EN 61439-4				Stromlaufplan	(Blatt 3/4)

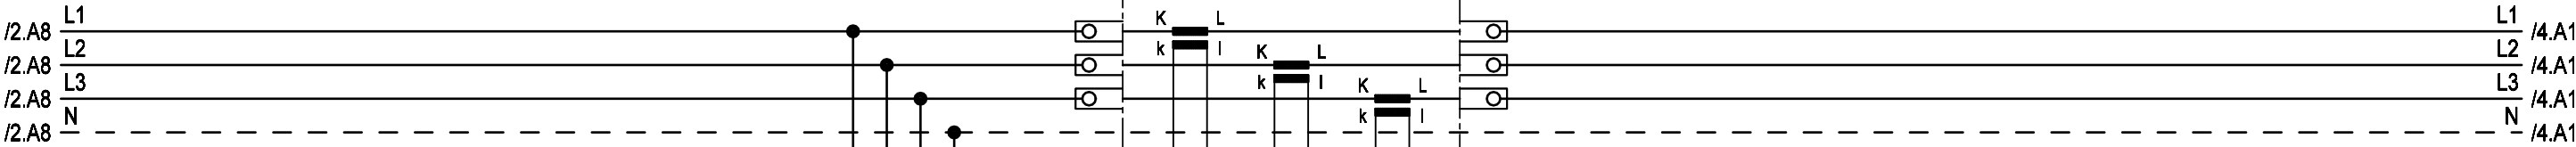


-F03
D02 Tytan
6A gG
K ELECTRIC
102653

-XT
UK 10 N 1 2 3 4 5 6 7 8

-XT
URTK/S-BEN10
Phoenix Contact

-XT
URTK/S-BEN10
Phoenix Contact

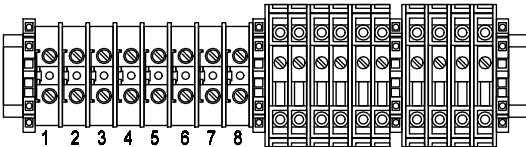

Spannungspfad

Strompfad

1,5mm²
Ye

2,5mm²
Ye




Weitergabe bzw. Vervielfältigung dieser Unterlagen, sowie die Verwertung und Mitteilung deren Inhaltes ist nicht gestattet.
-Alle Rechte vorbehalten- MEHLER Elektrotechnik Ges.m.b.H

Erstellt mit ELCAD/AUCOPLAN (R) 2023 SP2
Druckdatum: 15.07.2025 14:43
Ursprung

R. Änderung	Datum	Name	Datum	14.03.2017	Ersteller: 	Auftraggeber:	Projektbeschreibung: Baustromwandler 630A Ausführung für Wiener Netze	N:/CAD-Entwürfe/CAD-Baustrom/baustrom24.pro		=A630AMS30 TR W	
			Bearbeiter	ME				Zeichnungsnummer:		Angebotsnummer:	
			Geprüft	MEHLER				Stromlaufplan		01 Verteilerplan	
			Norm	EN 61439-4						(Blatt 4/4)	

3x400V/230V 50Hz

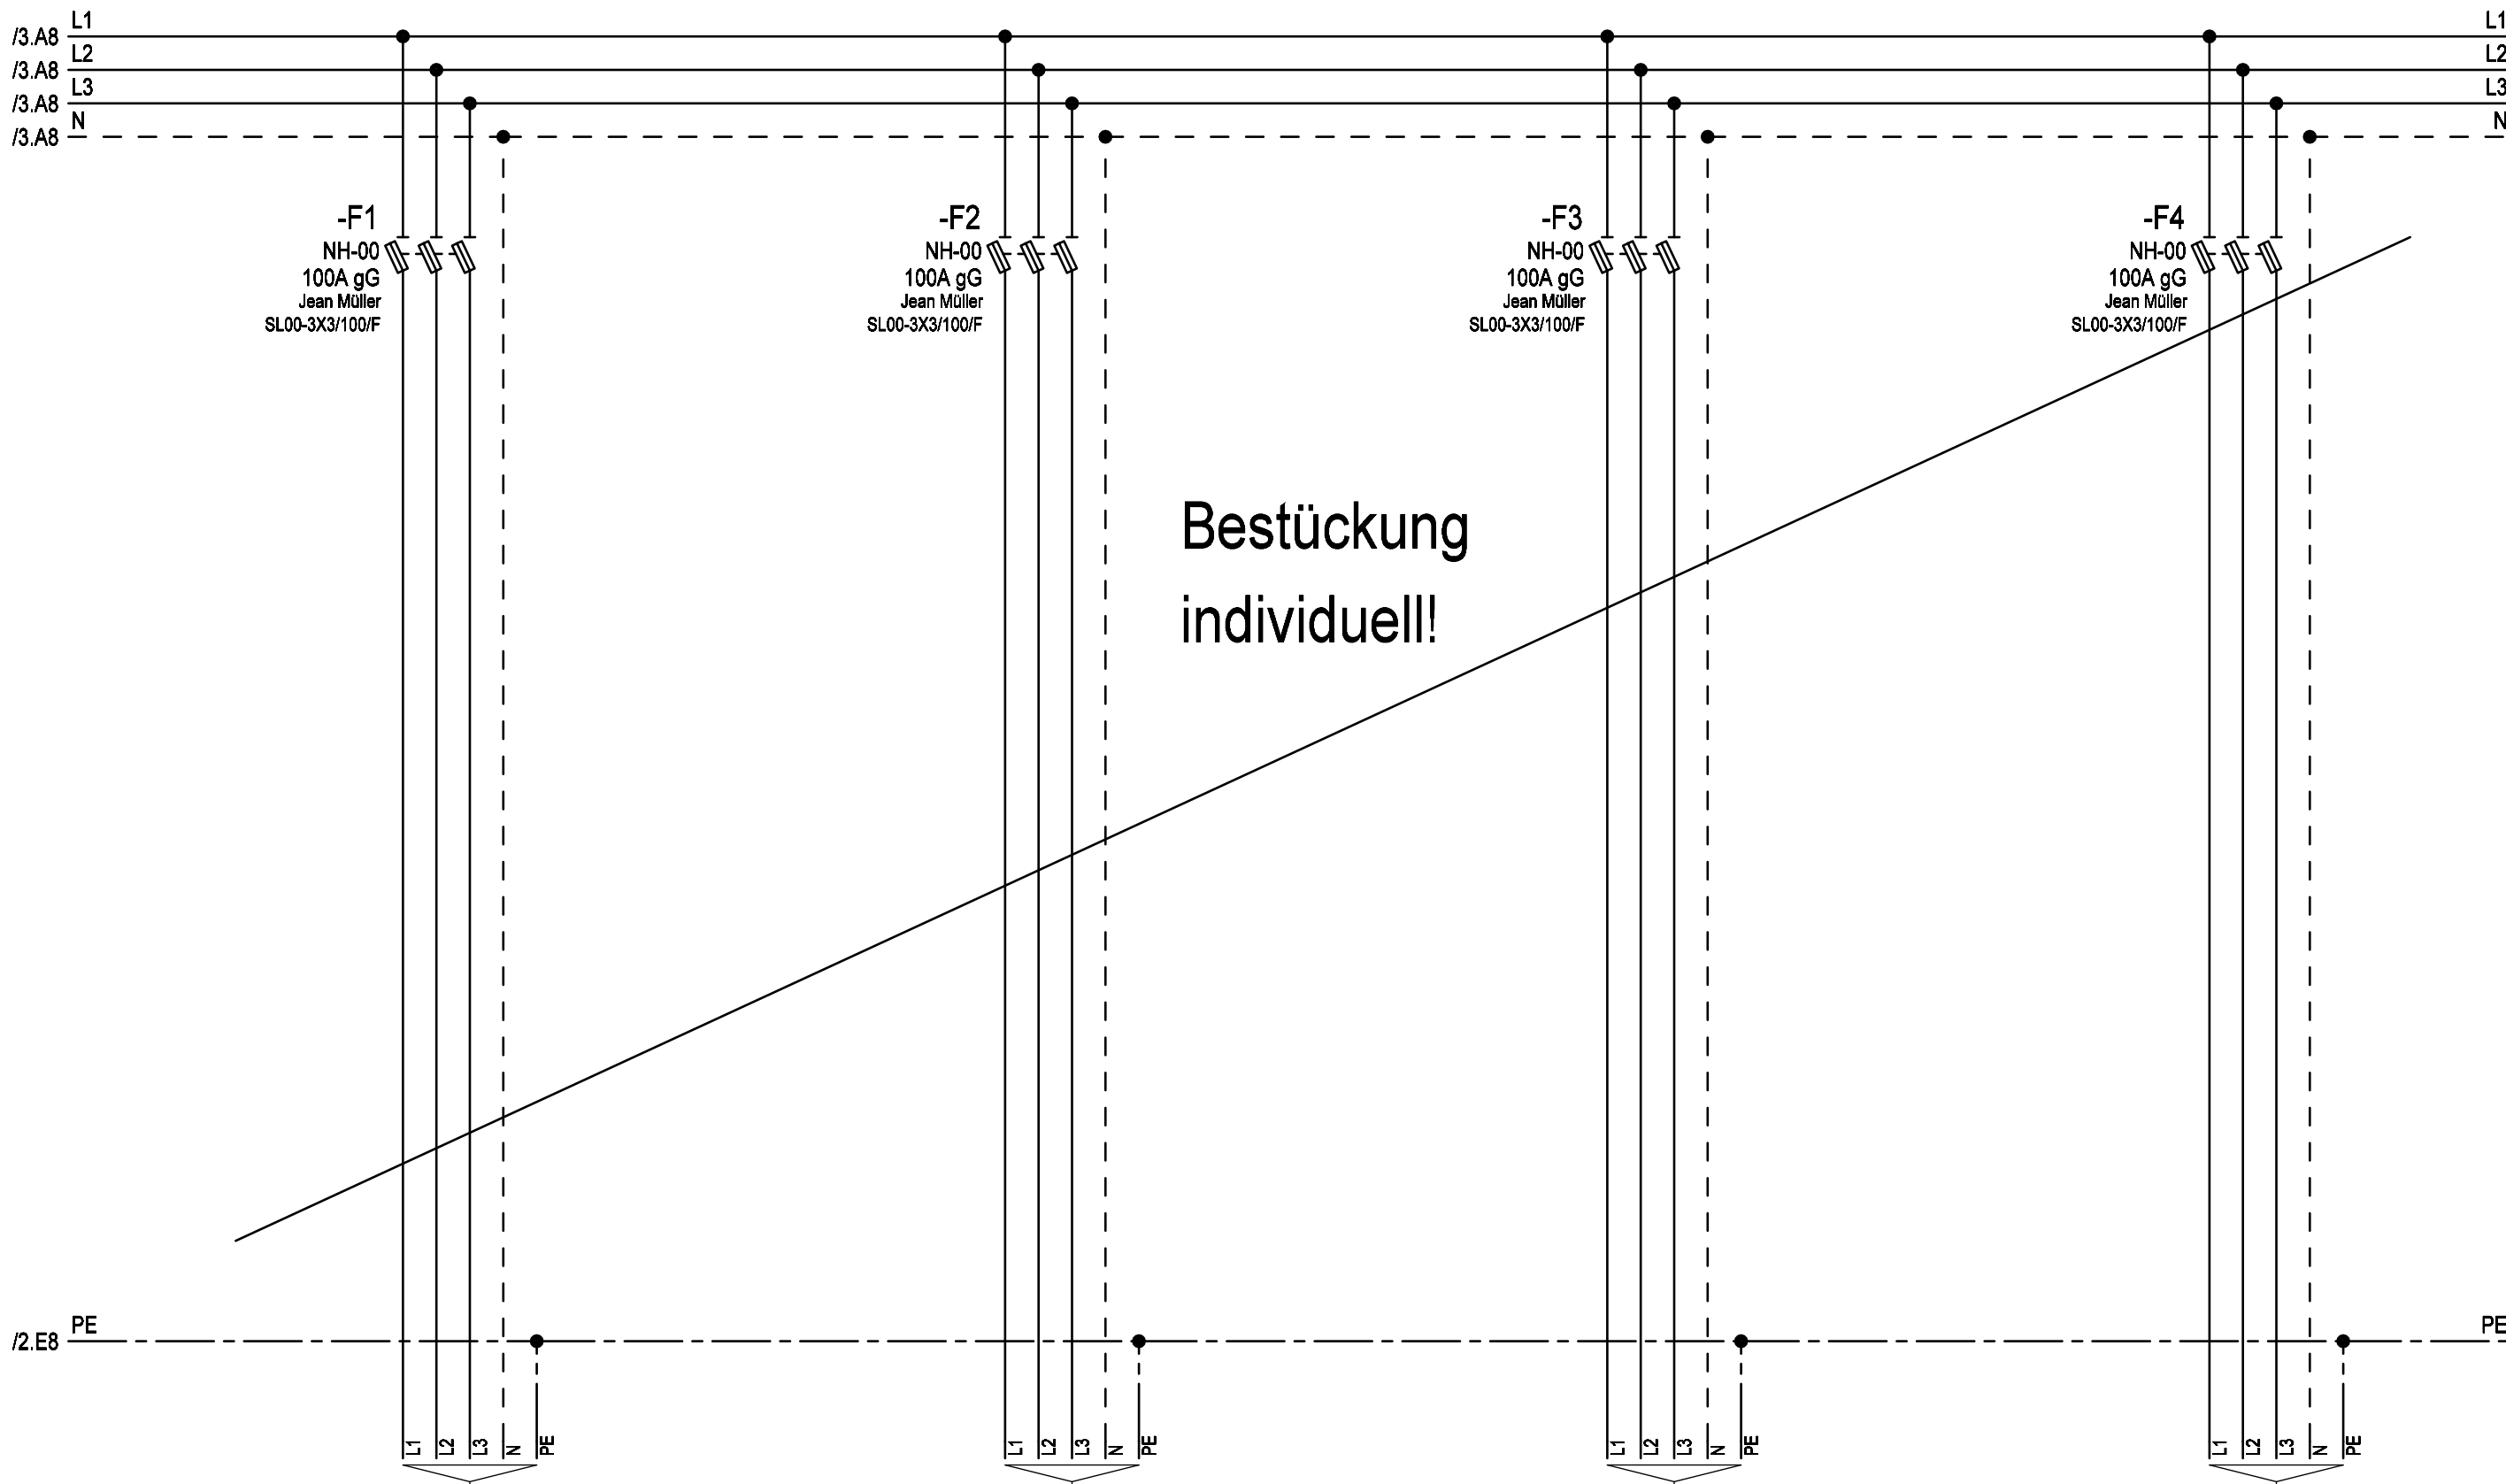

/3.A8 L1
/3.A8 L2
/3.A8 L3
/3.A8 N

-F1
NH-00
100A gG
Jean Müller
SL00-3X3/100/F

-F2
NH-00
100A gG
Jean Müller
SL00-3X3/100/F

-F3
NH-00
100A gG
Jean Müller
SL00-3X3/100/F

-F4
NH-00
100A gG
Jean Müller
SL00-3X3/100/F

Bestückung
individuell!

/2.E8 PE

L1
L2
L3
N
PE

Anschluss