

Weitergabe bzw. Vervielfältigung dieser Unterlagen, sowie die Verwertung und Mitteilung deren Inhaltes ist nicht gestattet.
-Alle Rechte Vorbehalten- MEHLER Elektrotechnik Ges.m.b.H

Erstellt mit ELCAD/AUCOPLAN (R) 2023 SP2
Druckdatum: 15.07.2025 14:43

Ursprung



CE

A

B

C

D

E

F

1

2

3

4

5

6

7

8

3x400V/230V 50Hz

L1 /3.E1

L2 /3.F1

L3 /3.F1

N /3.F1

-F0

NH-III

630A gG

Jean Müller

KETO-3-3/100/AOU/F

-F01

NH-00

63A gG

Jean Müller

SL00-3X3/100/F

16mm² sw

-F02

Typ I+II

DEHN

DSH TNC 255

941300

16mm² gnge

PE /4.E1

Zuleitung

Gehäuse

Einsatz

Türen

Erdungsbolzen M12

Erdspieß

Überspannungsschutz

Typ 1+2

max.4x240mm²

(Kabelschuhanschluss M12)

Datum

09.01.2019

Ersteller:

Auftraggeber:

Projektbeschreibung:

N:/CAD-Entwürfe/CAD-Baustrom/baustrom24.pro

=A630AMS30 V

Bearbeiter

ME

Baustromwandler 630A

Zeichnungsnummer:

Angebotsnummer:

+A630AMS30 V

Geprüft

MEHLER

Ausführung Vorarlberger Energienetze

Stromlaufplan

01 Verteilerplan

(Blatt 2/5)

R. Änderung

Datum

Name

Norm

EN 61439-4

1

2

3

4

5

6

7

8




Weitergabe bzw. Vervielfältigung dieser Unterlagen, sowie die Verwertung und Mitteilung deren Inhaltes ist nicht gestattet.
-Alle Rechte Vorbehalten- MEHLER Elektrotechnik Ges.m.b.H

Erstellt mit ELCAD/AUCOPLAN (R) 2023 SP2
Druckdatum: 15.07.2025 14:43
Ursprung

Ersatz durch

Ersatz für

			Datum	09.01.2019	Ersteller:		Projektbeschreibung:	N:/CAD-Entwürfe/CAD-Baustrom/baustrom24.pro	=A630AMS30 V
			Bearbeiter	ME			Baustromwandler 630A	Zeichnungsnummer:	+A630AMS30 V
			Geprüft	MEHLER			Ausführung Vorarlberger Energienetze	Angebotsnummer:	
R. Änderung	Datum	Name	Norm	EN 61439-4				Stromlaufplan	01 Verteilerplan (Blatt 3/5)

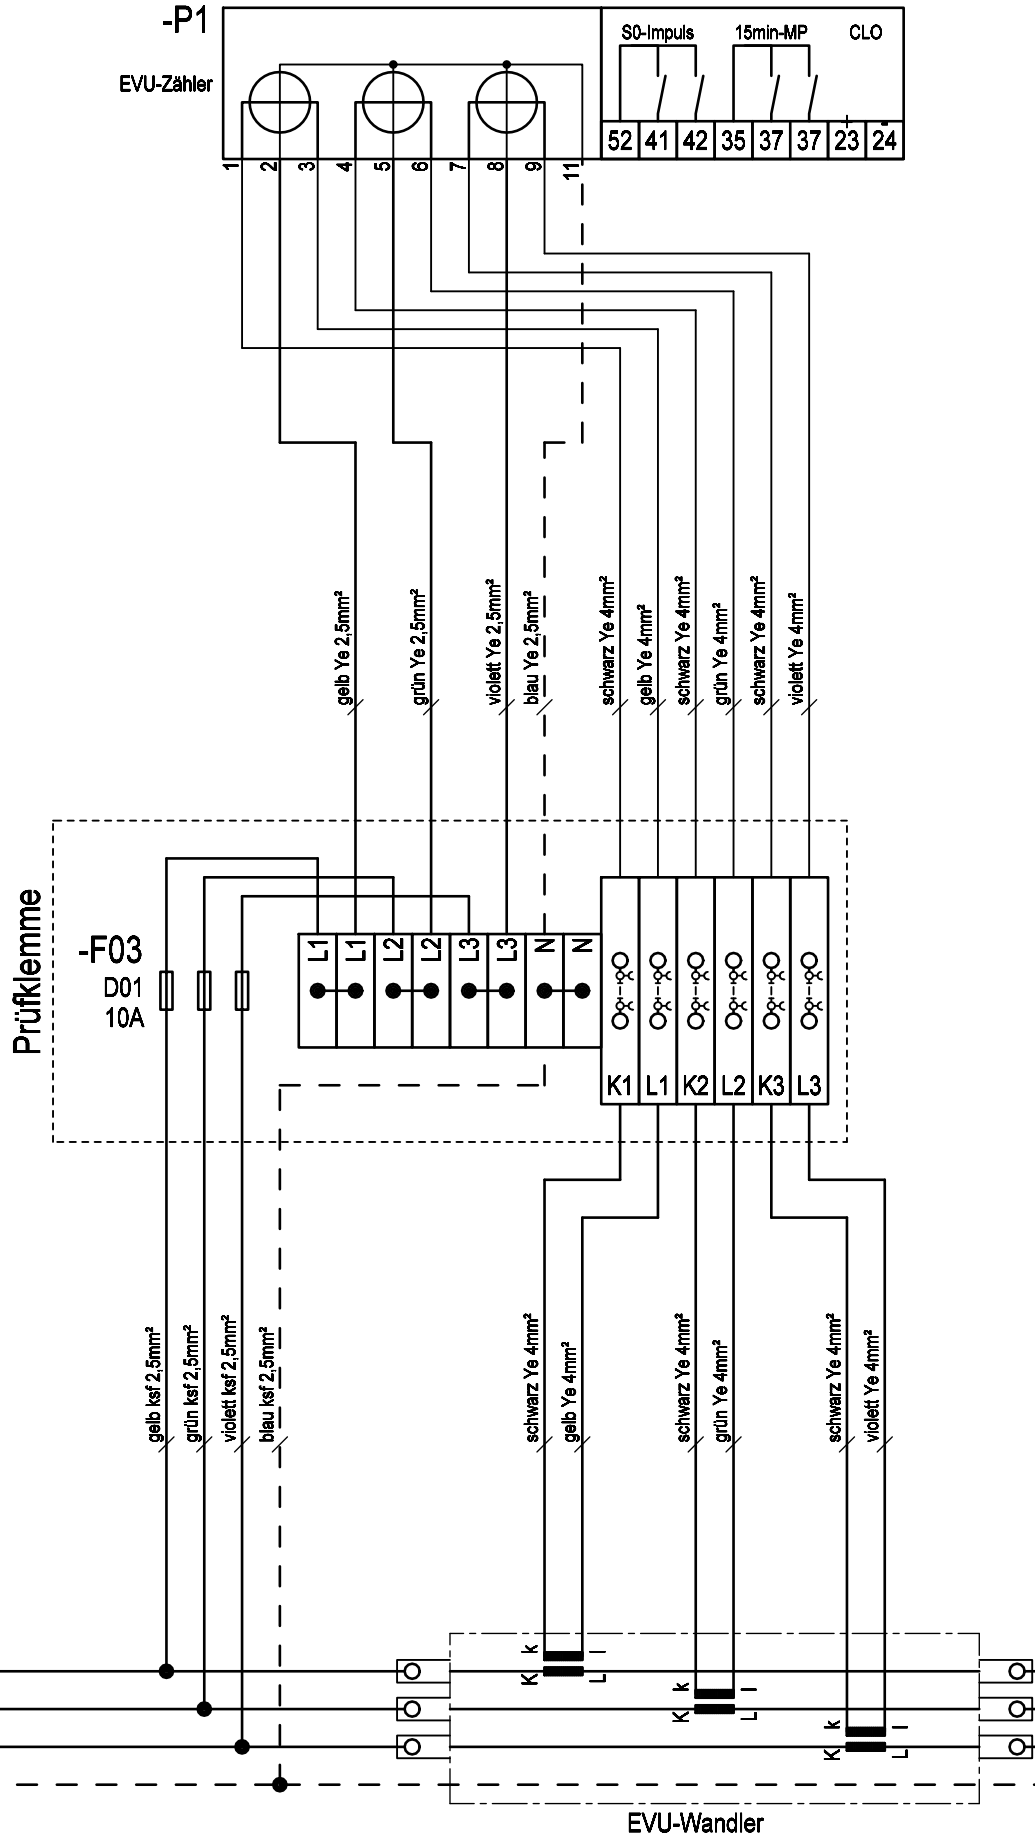




Weitergabe bzw. Vervielfältigung dieser Unterlagen, sowie die Verwertung und Mitteilung deren Inhaltes ist nicht gestattet.
-Alle Rechte vorbehalten- MEHLER Elektrotechnik Ges.m.b.H

Erstellt mit ELCAD/AUCOPLAN (R) 2023 SP2
Druckdatum: 15.07.2025 14:43
Ursprung

R. Änderung	Datum	Name	Norm

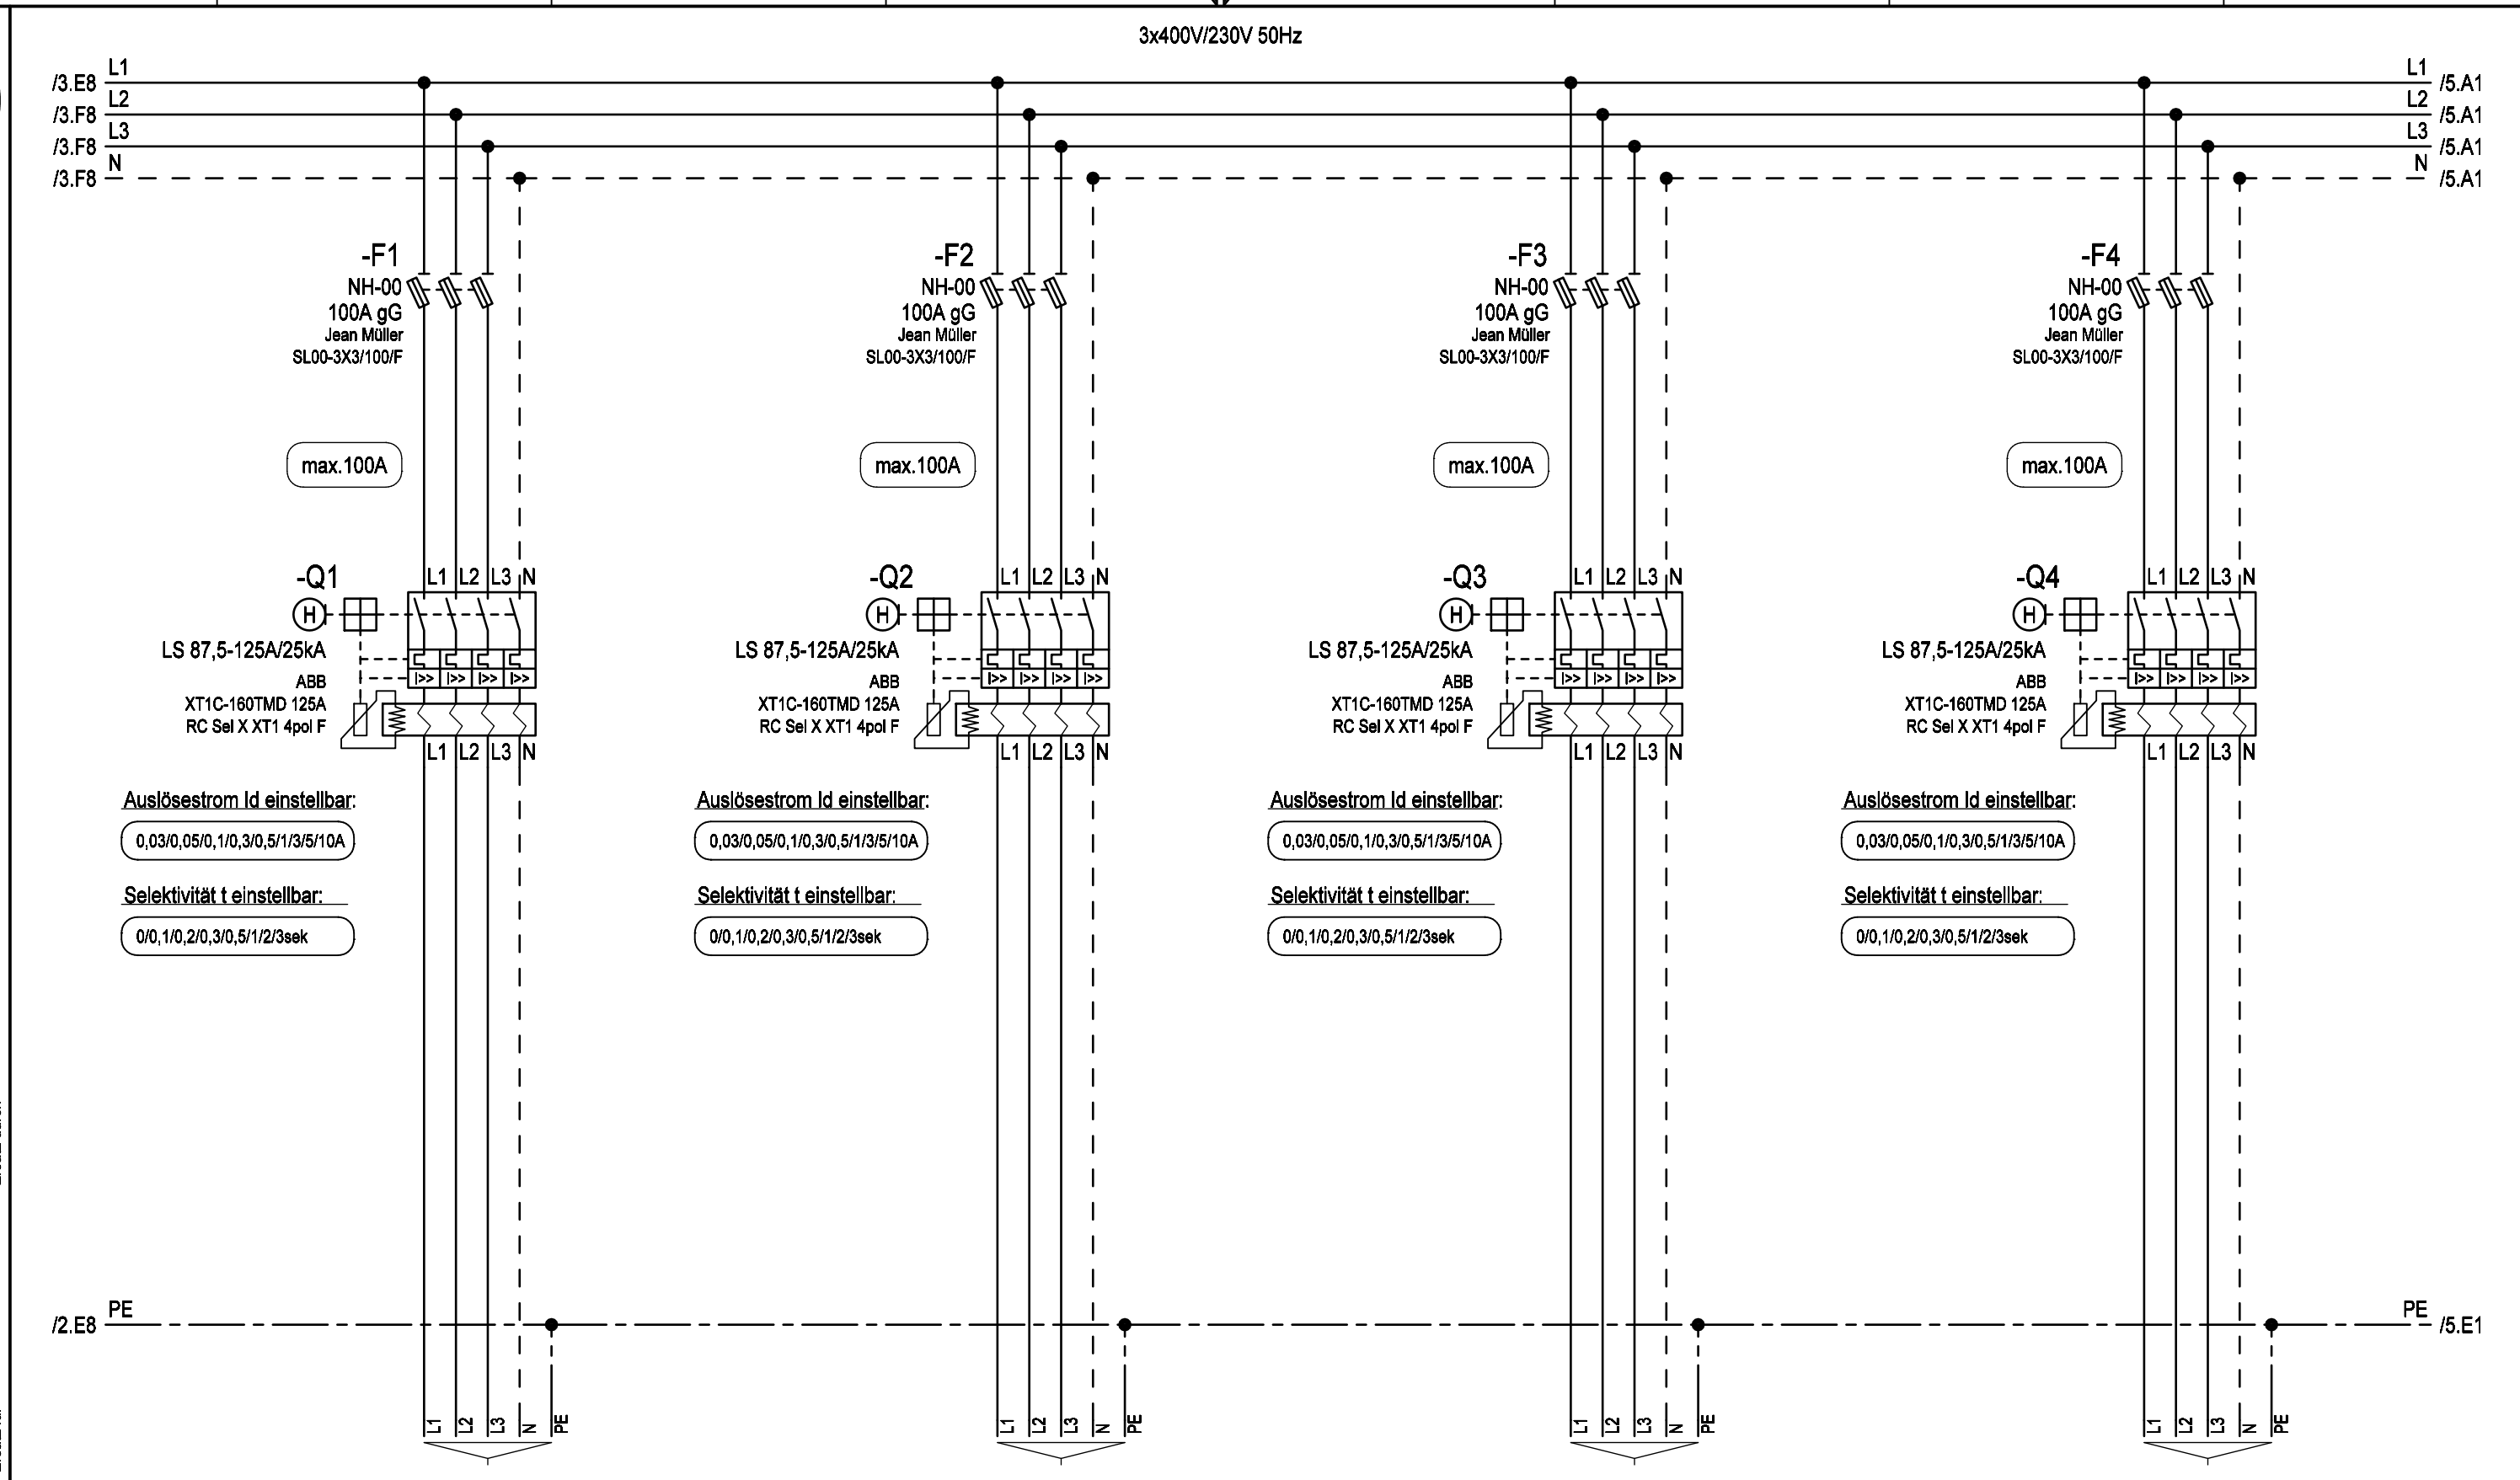

Bezeichnung	Anschluss über Rahmenklemmen
Kabel	E-YY max. 5x70mm² RM

Datum	09.01.2019	Ersteller:	Auftraggeber:	Projektbeschreibung:	N:/CAD-Entwürfe/CAD-Baustrom/baustrom24.pro	=A630AMS30_V
Bearbeiter	ME			Baustromwandler 630A	Zeichnungsnummer:	+A630AMS30_V
Geprüft	MEHLER			Ausführung Vorarlberger Energienetze	Angebotsnummer:	
Norm	EN 61439-4				Stromlaufplan	01 Verteilerplan (Blatt 4/5)



Weitergabe bzw. Vervielfältigung dieser Unterlagen, sowie die Verwertung und Mitteilung deren Inhaltes ist nicht gestattet.
-Alle Rechte vorbehalten- MEHLER Elektrotechnik Ges.m.b.H

Erstellt mit ELCAD/AUCOPLAN (R) 2023 SP2
Druckdatum: 15.07.2025 14:43
Ursprung

R. Änderung	Datum	Name	Norm
			EN 61439-4

Datum	09.01.2019
Bearbeiter	ME
Geprüft	MEHLER




Auftraggeber:	
---------------	--

Projektbeschreibung:	
Baustromwandler 630A	
Ausführung Vorarlberger Energienetze	

N:/CAD-Entwürfe/CAD-Baustrom/baustrom24.pro	=A630AMS30_V
Zeichnungsnummer:	Angebotsnummer:
Stromlaufplan	01 Verteilerplan (Blatt 5/5)

3x400V/230V 50Hz

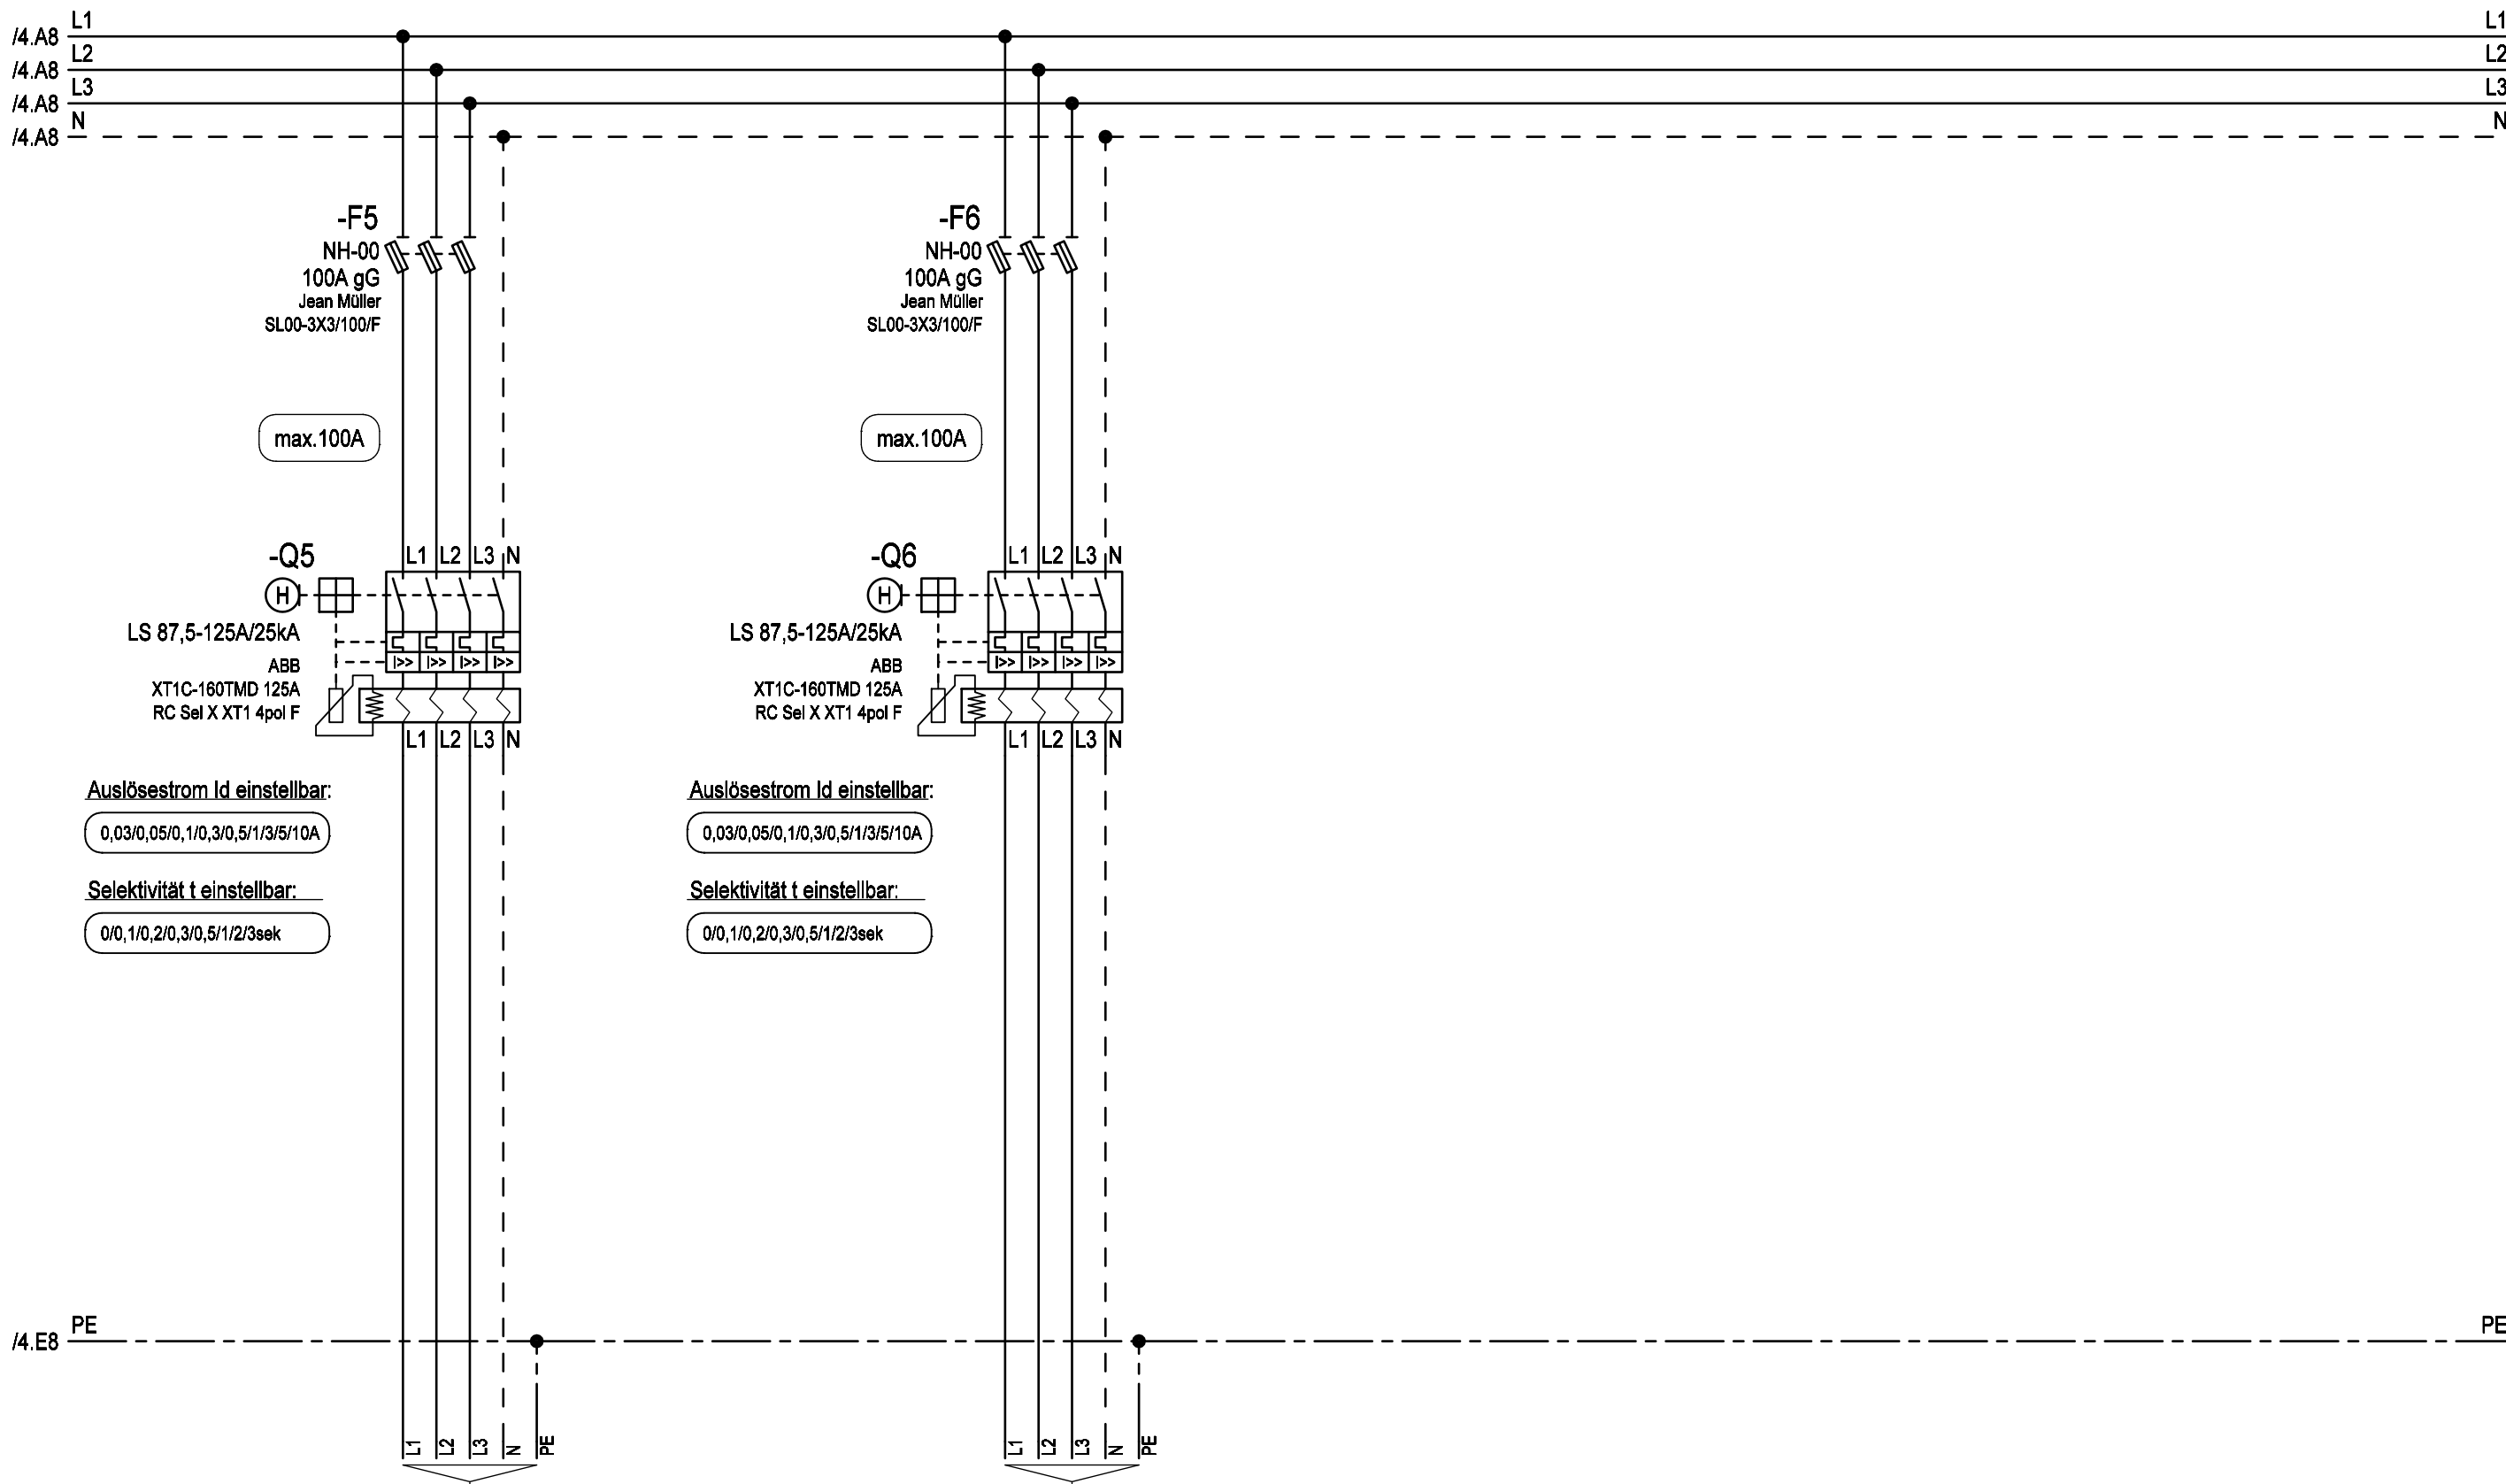

max.100A

max.100A

Auslösestrom I_d einstellbar:

0,03/0,05/0,1/0,3/0,5/1/3/5/10A

Selektivität t einstellbar:

0/0,1/0,2/0,3/0,5/1/2/3sek

Auslösestrom I_d einstellbar:

0,03/0,05/0,1/0,3/0,5/1/3/5/10A

Selektivität t einstellbar:

0/0,1/0,2/0,3/0,5/1/2/3sek

Anschluss
über Rahmenklemmen

Anschluss
über Rahmenklemmen

E-YY
max. 5x70mm² RM

E-YY
max. 5x70mm² RM