



Weitergabe bzw. Vervielfältigung dieser Unterlagen, sowie die Verwertung und Mitteilung deren Inhaltes ist nicht gestattet.
-Alle Rechte vorbehalten- MEHLER Elektrotechnik Ges.m.b.H

Ersatz durch

Ersatz für

Erstellt mit ELCAD/AUCOPLAN (R) 2023 SP2
Druckdatum: 15.07.2025 14:16
Ursprung

VERTEILERMASSE:

Breite: 1490mm
Höhe: 1450mm
Tiefe: 400mm

SCHUTZART

IP54

FARBE

RAL 7032

AUFBAUART

Schutzklasse I

BERÜHRUNGSSCHUTZ

Kunststoffblenden

VERSCHLUSS

Dreipunktschwenkhebel

KABELEINFÜHRUNGEN




geschlossen
Gummitüllen

A250AMS10/S


1490mm

A250AMS10/S

1490mm

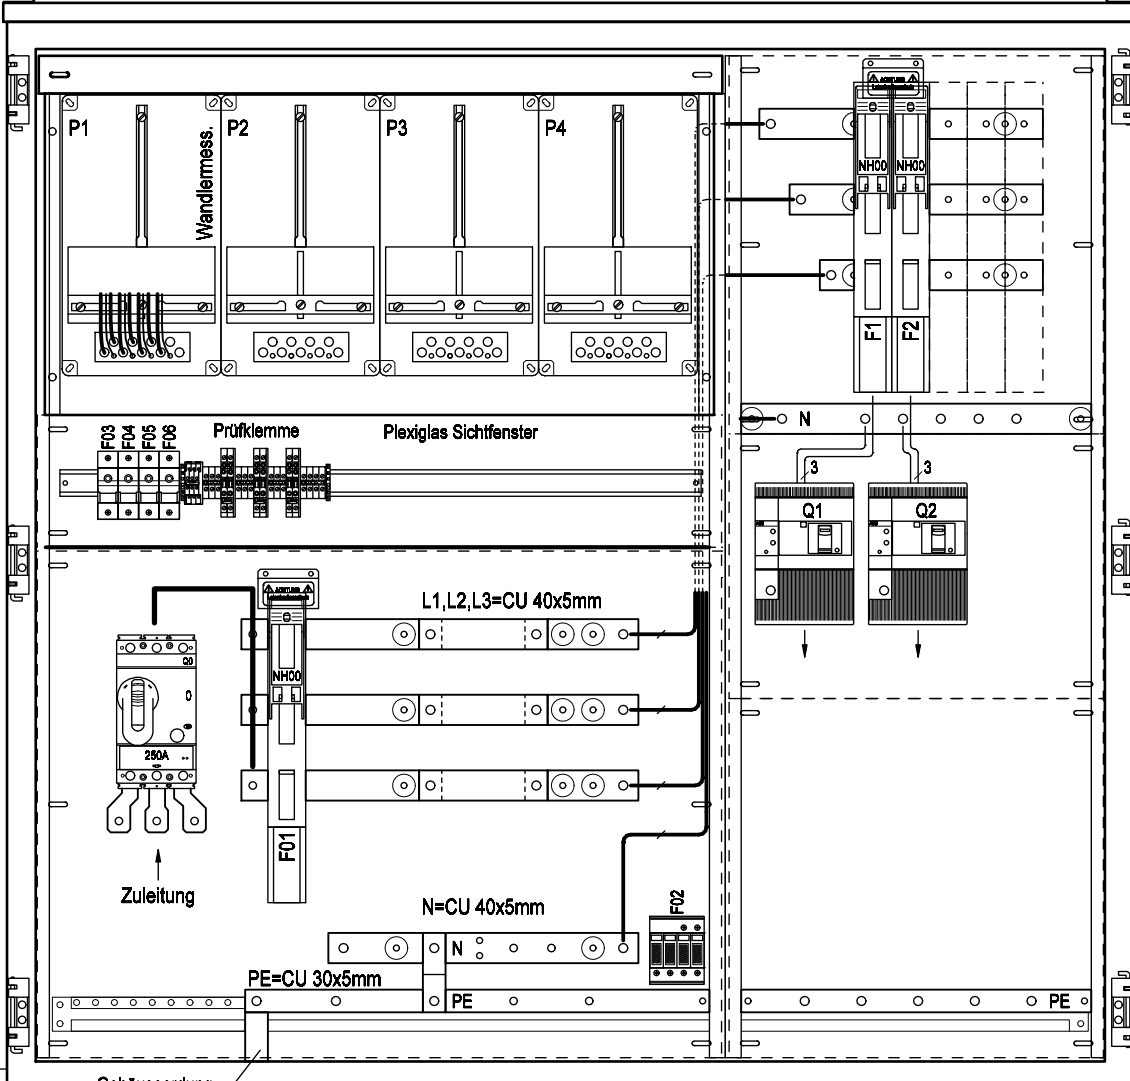


Frontansicht ohne Tür

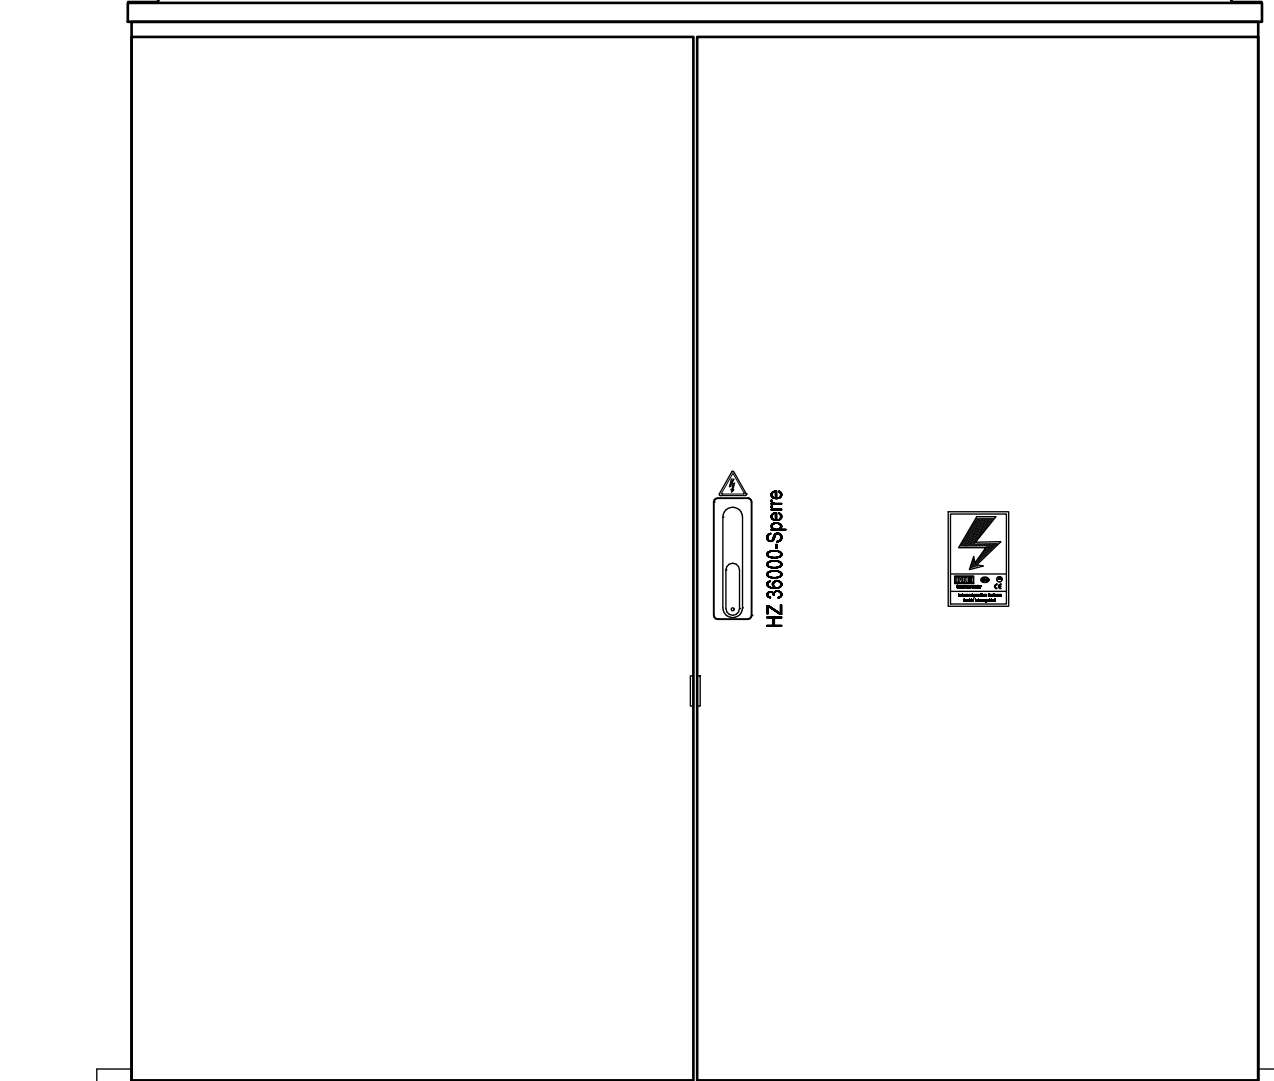

Frontansicht mit Tür

R. Änderung		Datum	Name	Datum	06.03.2017	Ersteller:	Auftraggeber:	Projektbeschreibung:	N:/CAD-Entwürfe/CAD-Baustrom/baustrom24.pro	=A250AMS10/S
				Bearbeiter	ME			Baustromwandler 250A	Zeichnungsnummer:	Angebotsnummer:
				Geprüft	MEHLER			Ausführung für Salzburg Netz	Aufbauplan	
				Norm	EN 61439-4					01 Verteilerplan (Blatt 1/4)

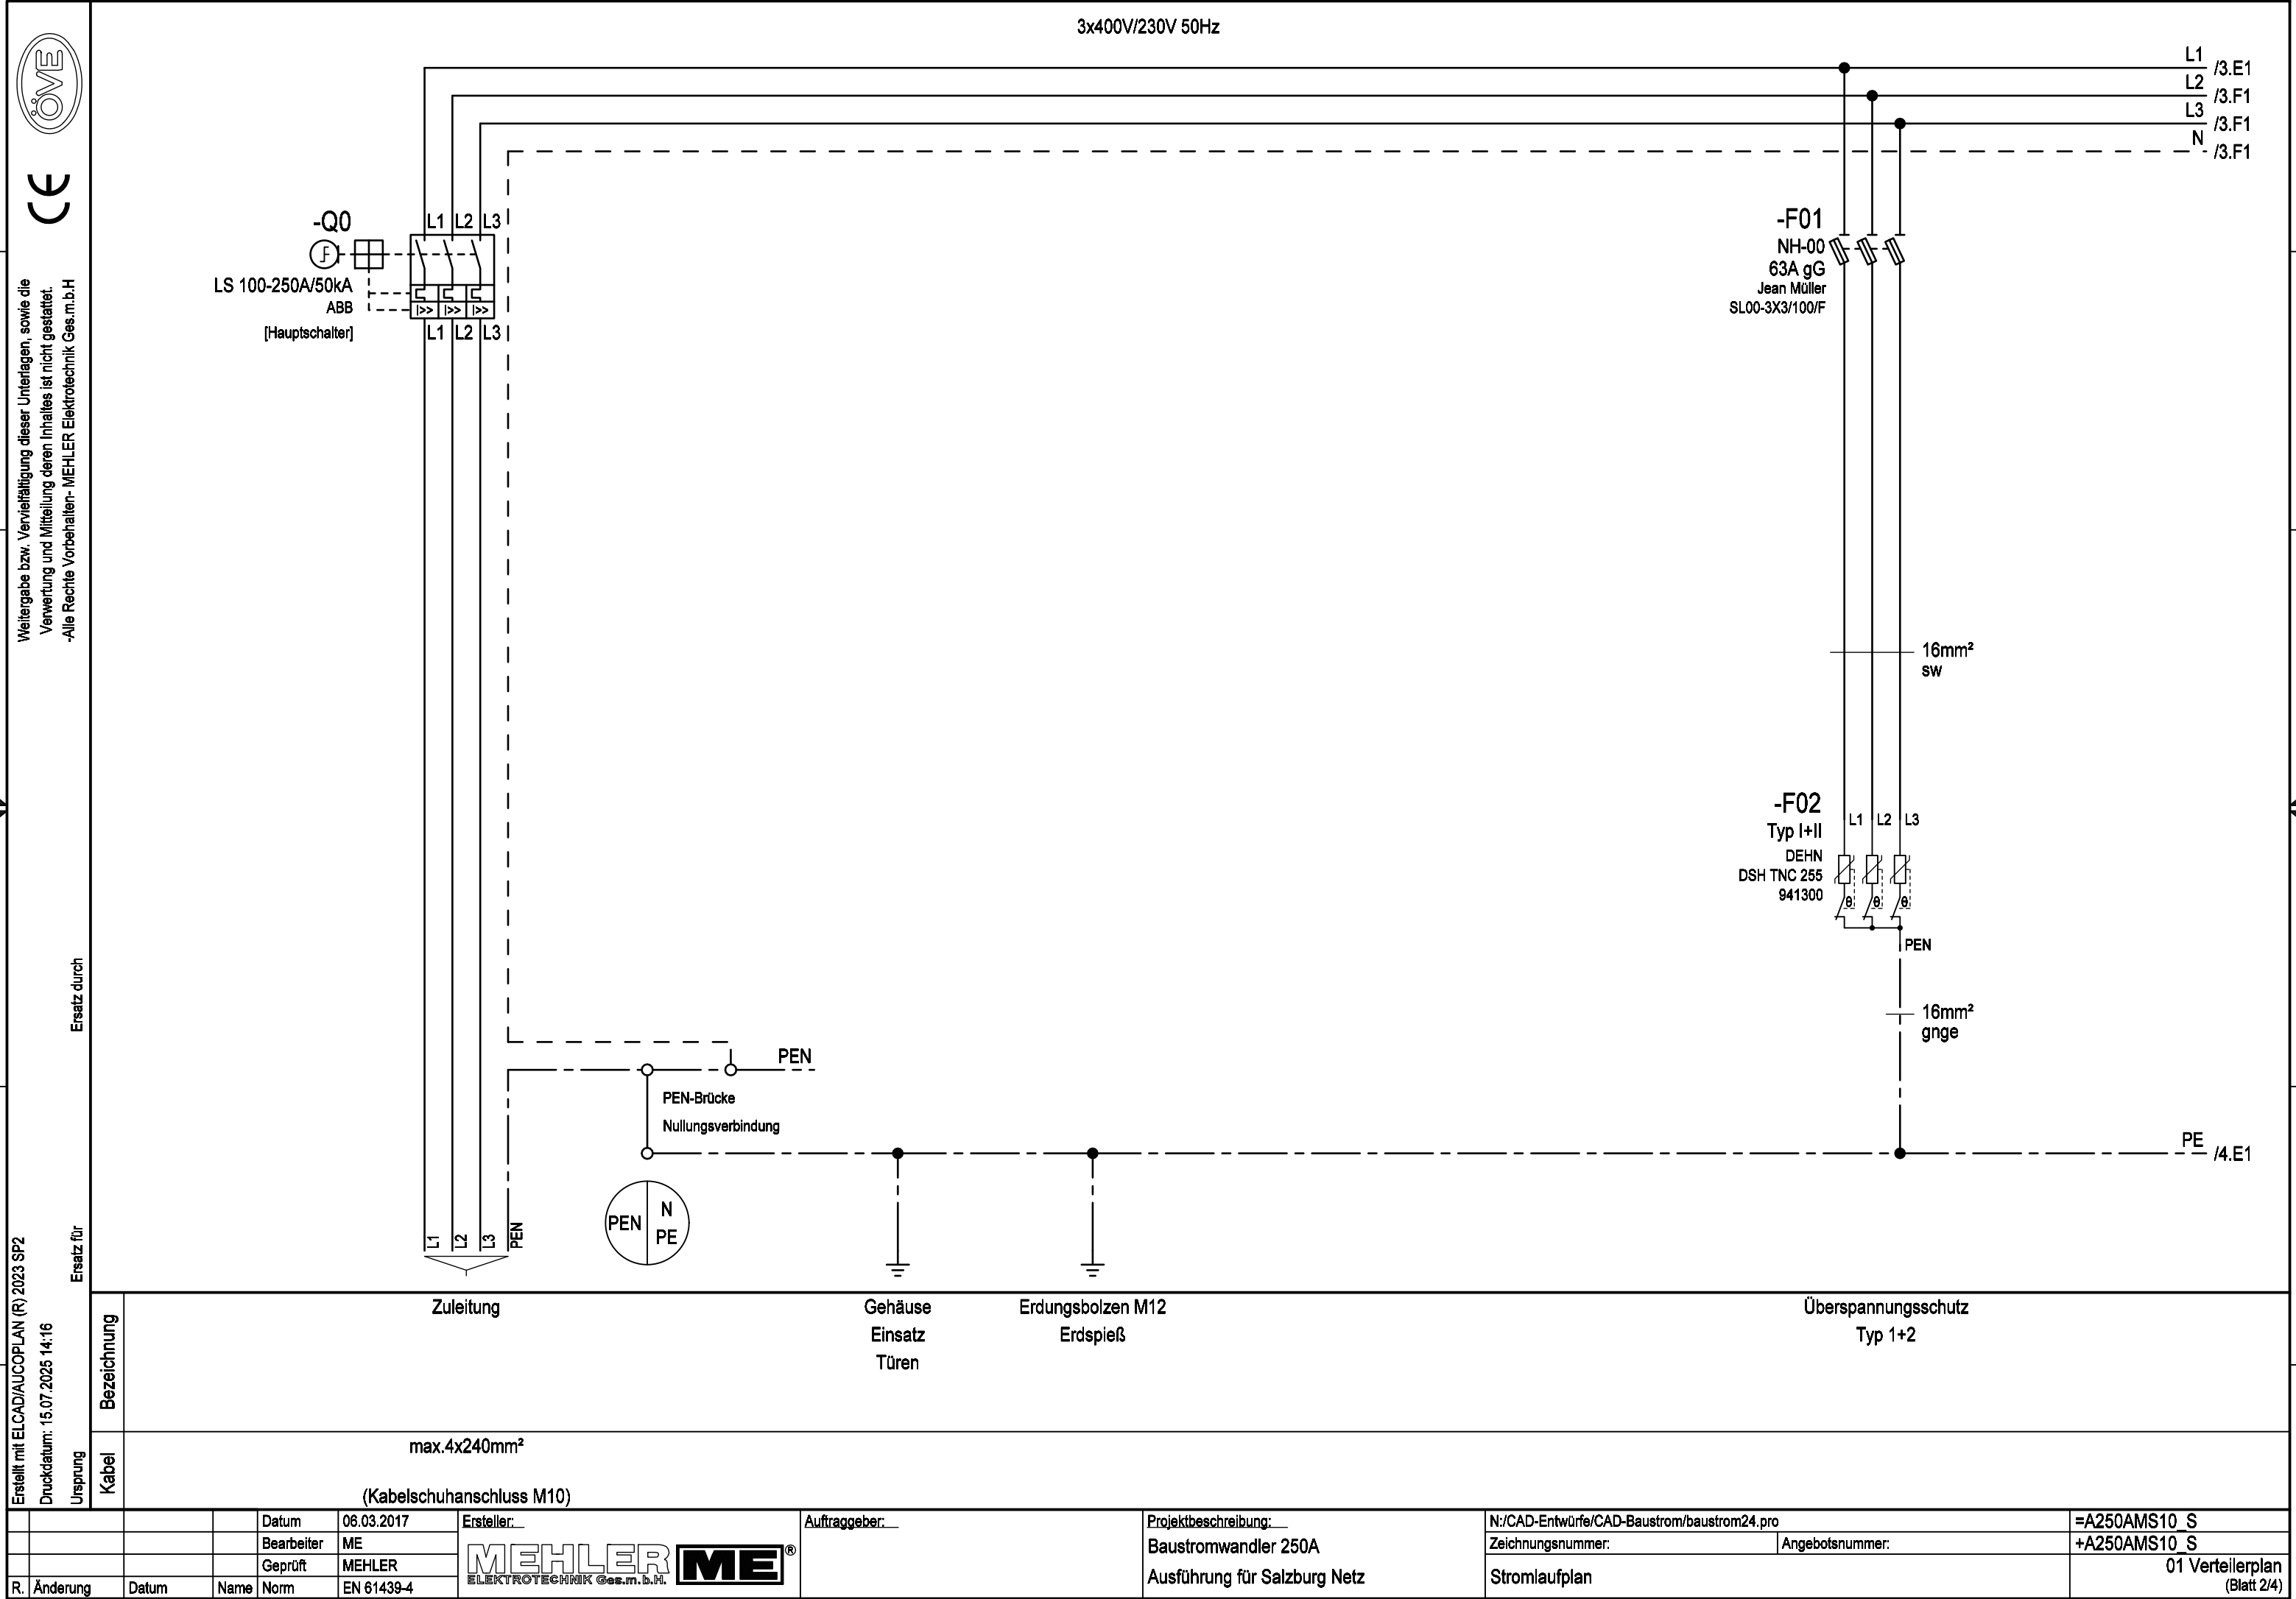

Weitergabe bzw. Vervielfältigung dieser Unterlagen, sowie die Verwertung und Mitteilung deren Inhaltes ist nicht gestattet.
-Alle Rechte vorbehalten- MEHLER Elektrotechnik Ges.m.b.H

Erstellt mit ELCAD/AUCOPLAN (R) 2023 SP2
Druckdatum: 15.07.2025 14:16

Ursprung

Ersatz durch

Ersatz für



Weitergabe bzw. Vervielfältigung dieser Unterlagen, sowie die Verwertung und Mitteilung deren Inhaltes ist nicht gestattet.
-Alle Rechte vorbehalten- MEHLER Elektrotechnik Ges.m.b.H

Erstellt mit ELCAD/AUCOPLAN (R) 2023 SP2
Druckdatum: 15.07.2025 14:16
Ursprung

R. Änderung	Datum	Name	Norm

Datum	06.03.2017
Bearbeiter	ME
Geprüft	MEHLER
Norm	EN 61439-4




Auftraggeber:	
Projektbeschreibung:	

Baustromwandler 250A
Ausführung für Salzburg Netz

N:/CAD-Entwürfe/CAD-Baustrom/baustrom24.pro	=A250AMS10_S
Zeichnungsnummer:	Angebotsnummer:
Stromlaufplan	

+A250AMS10_S
01 Verteilerplan (Blatt 4/4)

3x400V/230V 50Hz

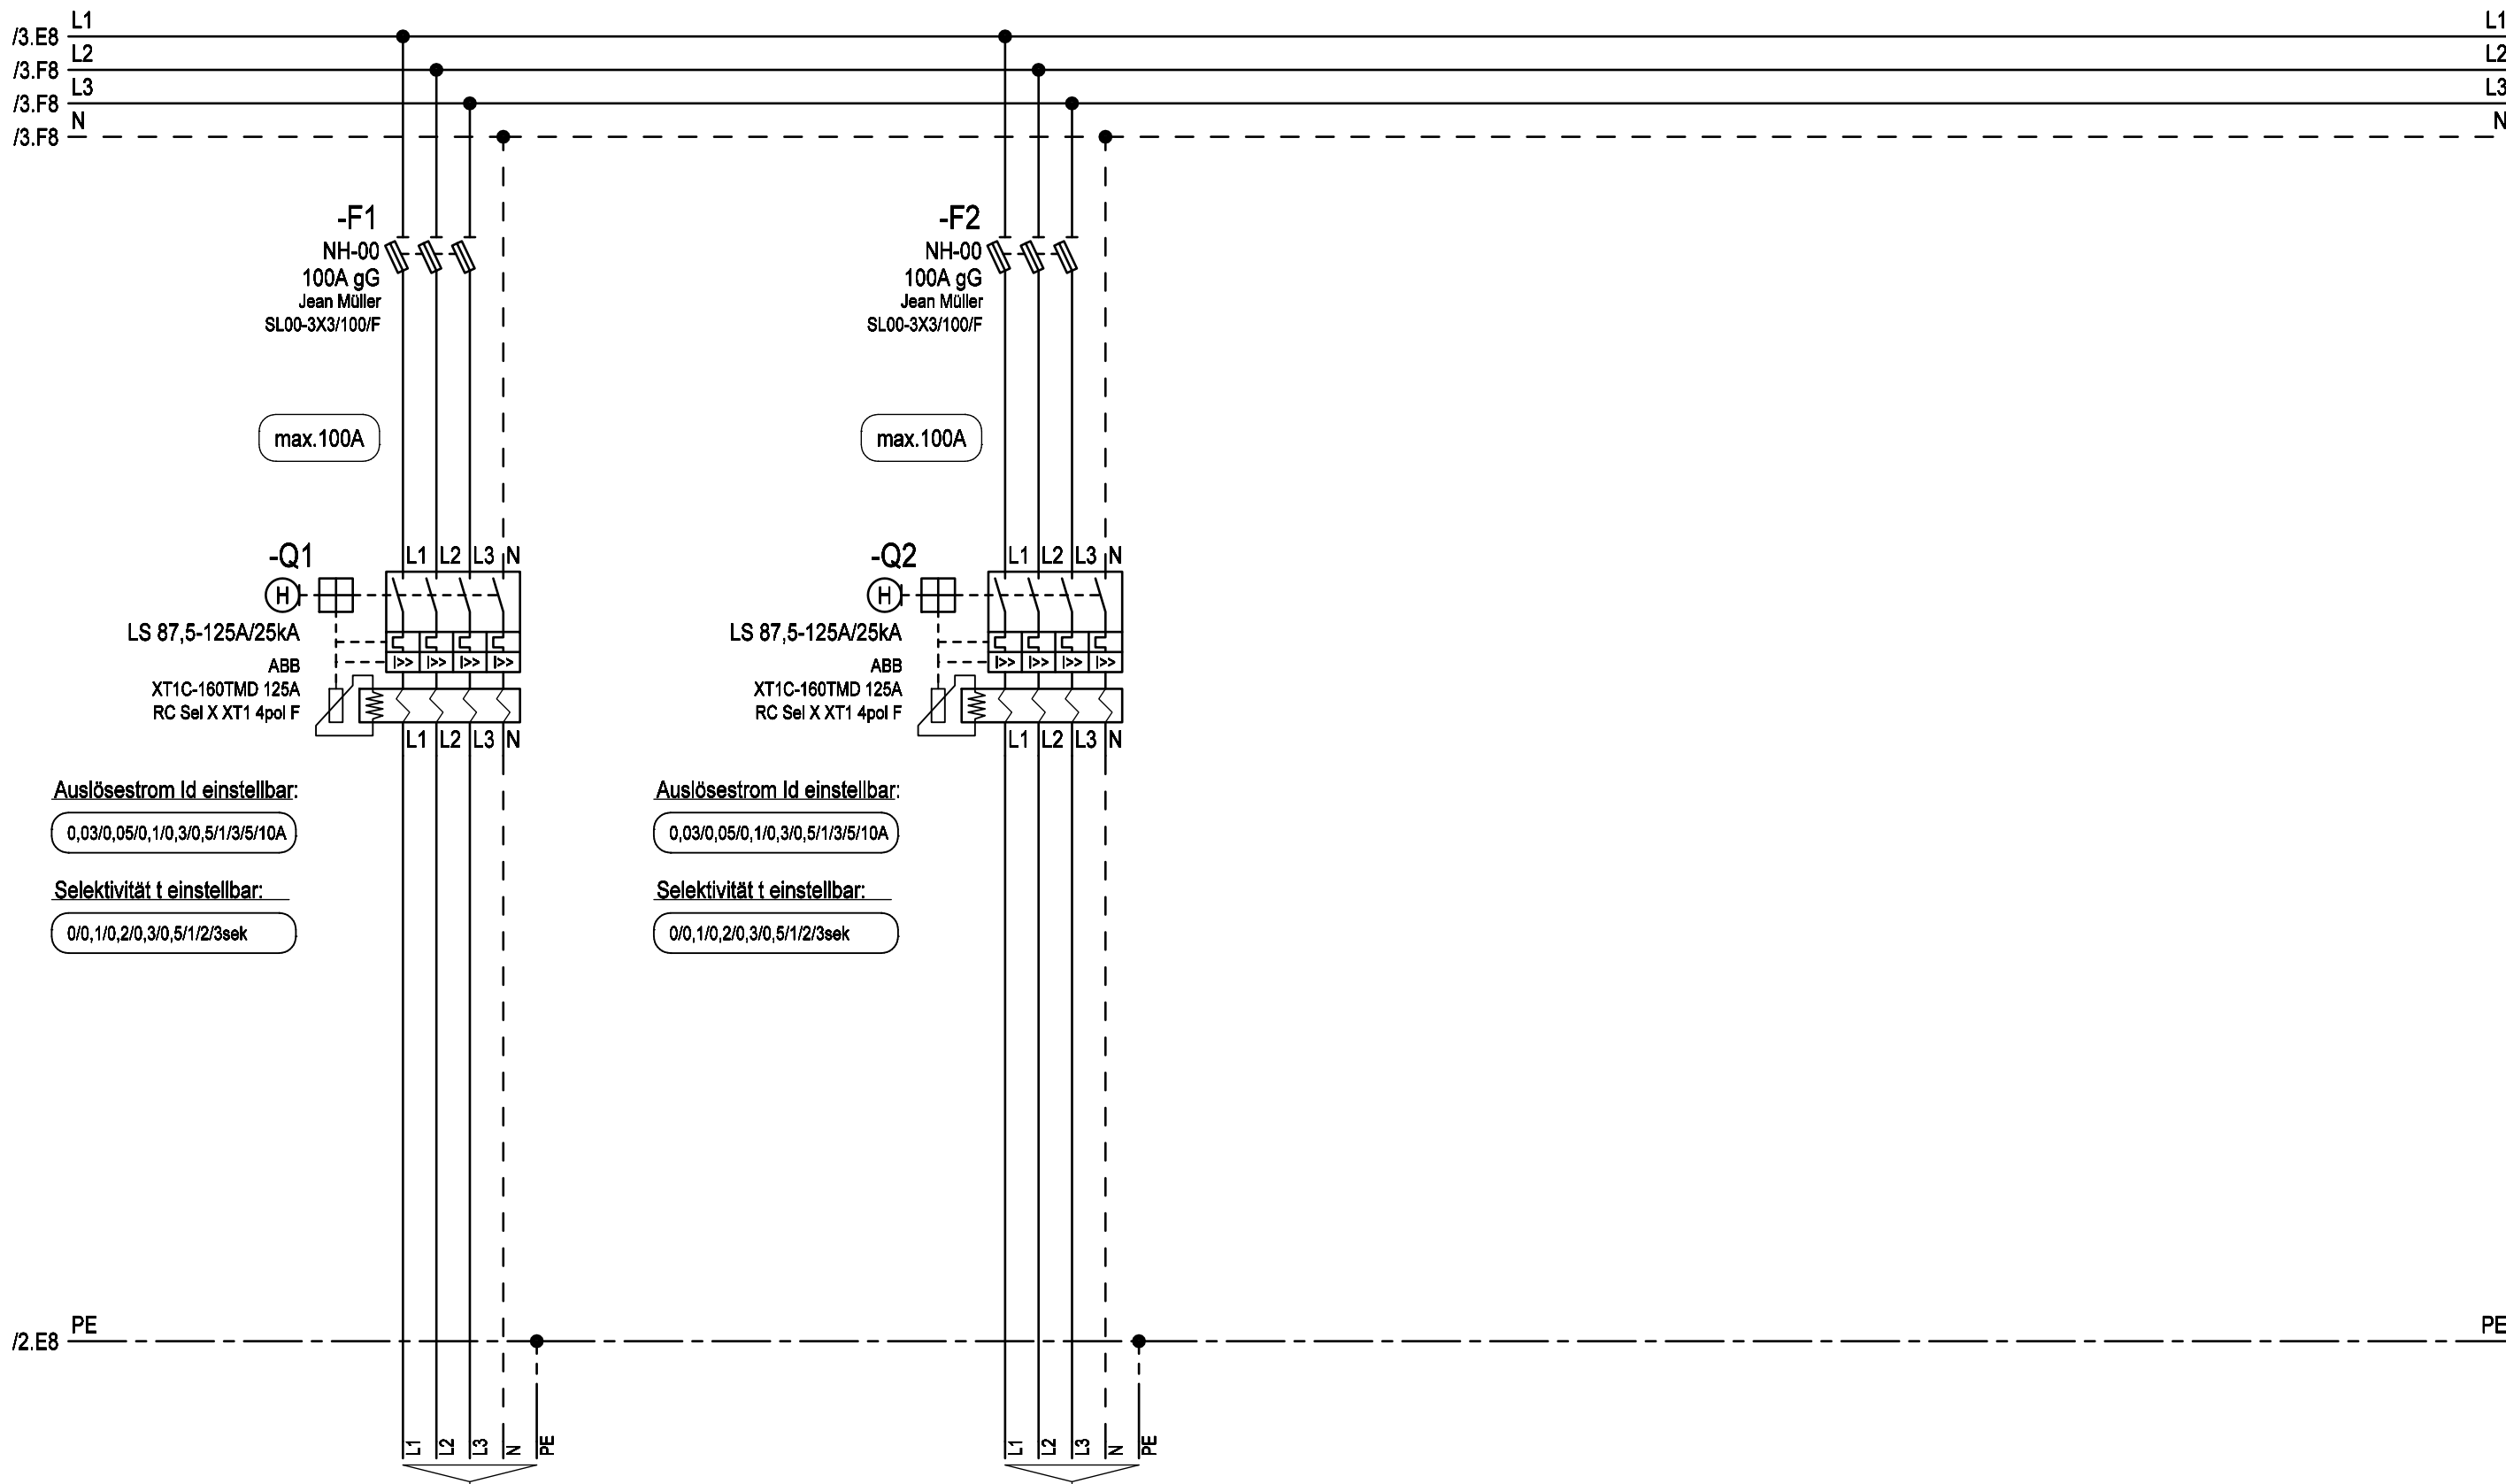

Auslösestrom I_d einstellbar:

0,03/0,05/0,1/0,3/0,5/1/3/5/10A

Selektivität t einstellbar:

0/0,1/0,2/0,3/0,5/1/2/3sek

Auslösestrom I_d einstellbar:

0,03/0,05/0,1/0,3/0,5/1/3/5/10A

Selektivität t einstellbar:

0/0,1/0,2/0,3/0,5/1/2/3sek

Anschluss
über Rahmenklemmen

Anschluss
über Rahmenklemmen

E-YY
max. 5x70mm² RM

E-YY
max. 5x70mm² RM