



Weitergabe bzw. Vervielfältigung dieser Unterlagen, sowie die Verwertung und Mitteilung deren Inhaltes ist nicht gestattet.
-Alle Rechte vorbehalten- MEHLER Elektrotechnik Ges.m.b.H

Ersatz durch

Ersatz für

Erstellt mit ELCAD/AUCOPLAN (R) 2023 SP2
Druckdatum: 15.07.2025 14:20
Ursprung

R. Änderung	Datum	Name

VERTEILERMASSE:

Breite: 1490mm
Höhe: 1450mm
Tiefe: 400mm

SCHUTZART

IP54

FARBE

RAL 7032

AUFBAUART

Schutzklasse I

BERÜHRUNGSSCHUTZ

Kunststoffblenden

VERSCHLUSS

Dreipunktschwenkhebel


KABELEINFÜHRUNGEN



geschlossen
Gummitüllen

A250AMS10/V


1490mm

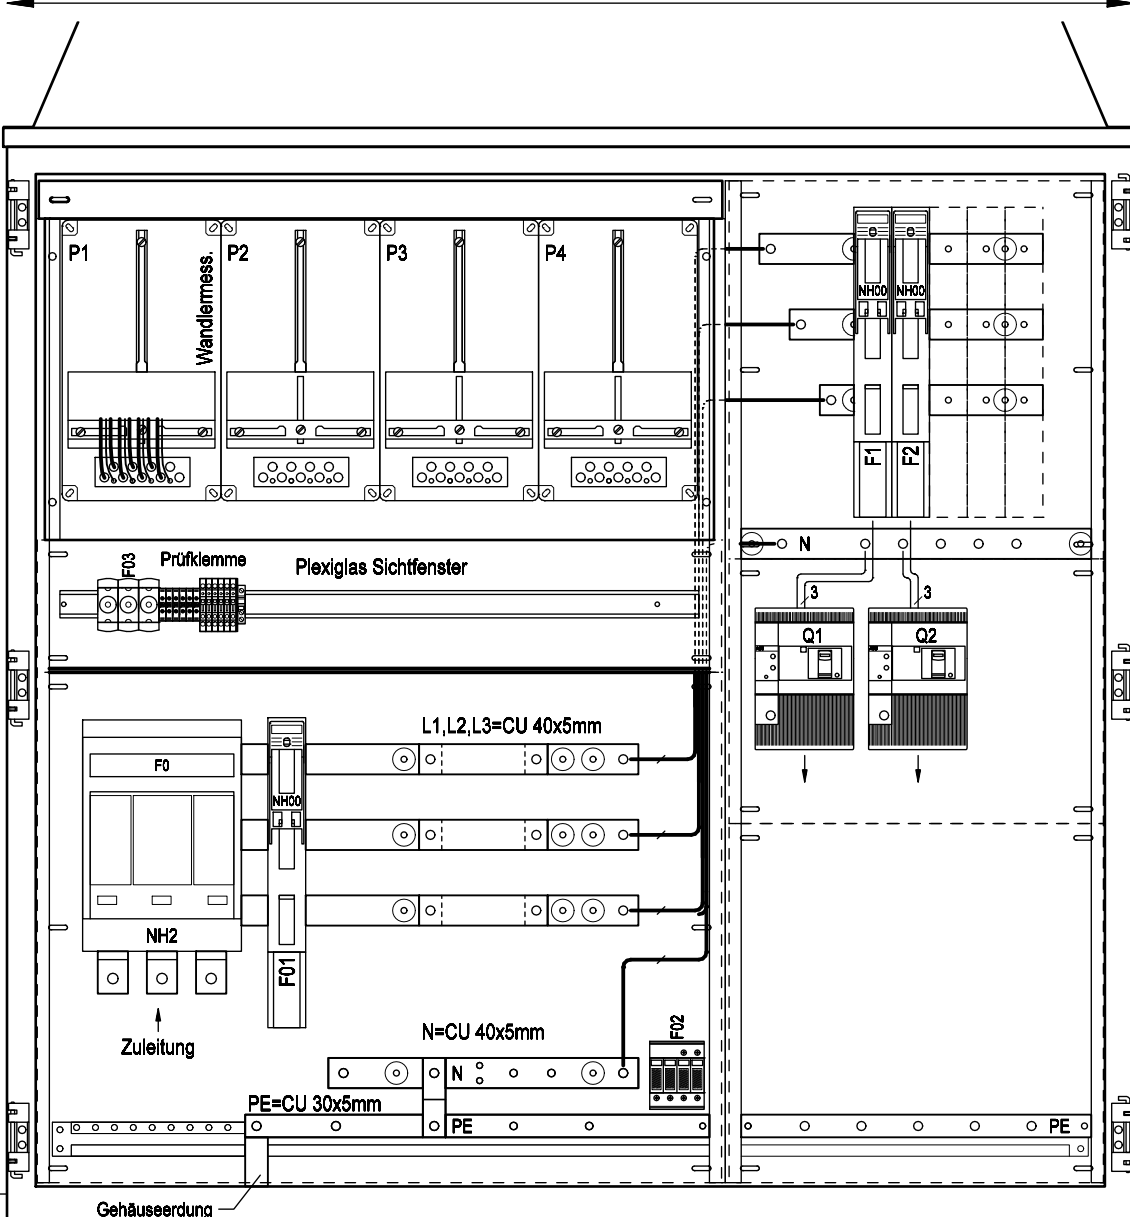

Frontansicht ohne Tür

A250AMS10/V

1490mm

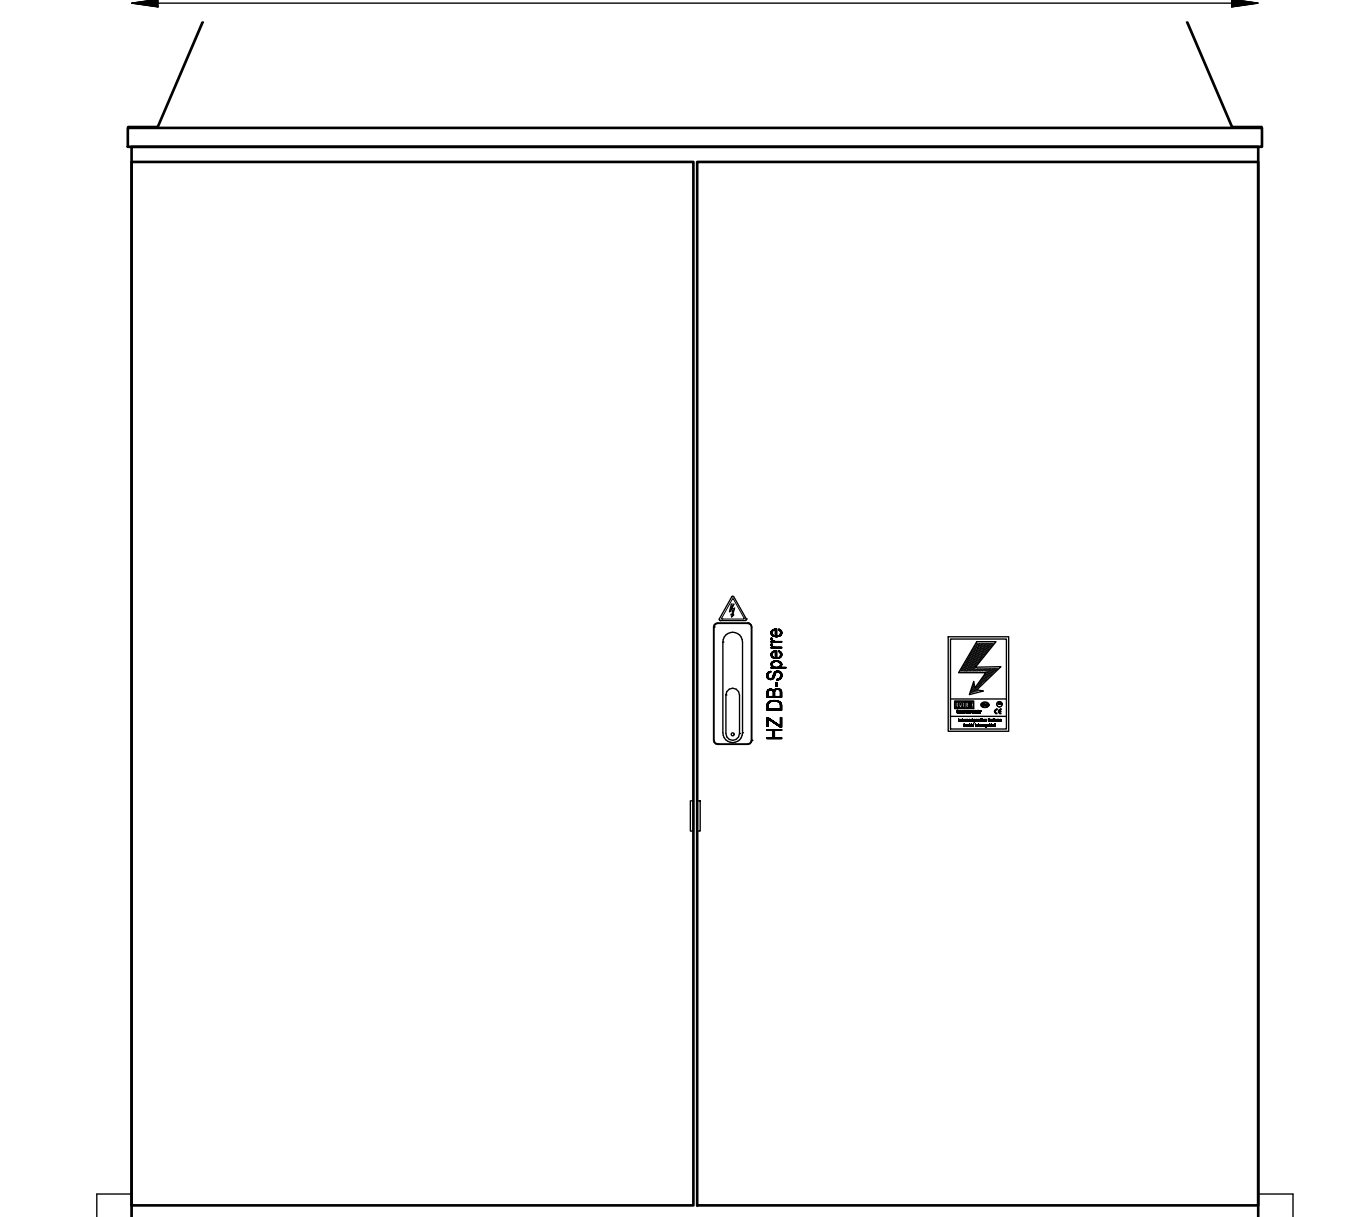

Frontansicht mit Tür

			Datum	09.01.2019	Ersteller: _____ 	Auftraggeber: _____	Projektbeschreibung: _____ Baustromwandler 250A Ausführung Voralberger Energienetze	N:/CAD-Entwürfe/CAD-Baustrom/baustrom24.pro		=A250AMS10/V	
			Bearbeiter	ME				Zeichnungsnummer: _____		Angebotsnummer: _____	+A250AMS10/V
			Geprüft	MEHLER				Aufbauplan		01 Verteilerplan (Blatt 1/4)	
R. Änderung	Datum	Name	Norm	EN 61439-4							



Weitergabe bzw. Vervielfältigung dieser Unterlagen, sowie die Verwertung und Mitteilung deren Inhaltes ist nicht gestattet.
-Alle Rechte vorbehalten- MEHLER Elektrotechnik Ges.m.b.H

Ersatz durch


Erstellt mit ELCAD/AUCOPLAN (R) 2023 SP2
Druckdatum: 15.07.2025 14:20
Ursprung

R.	Änderung	Datum	Name	Norm

-F0
NH-II
250A gG
Jean Müller
KETO-2-3/100/AOU/F
max.250A

-F01
NH-00
63A gG
Jean Müller
SL00-3X3/100/F

-F02
Typ I+II
DEHN
DSH TNC 255
941300

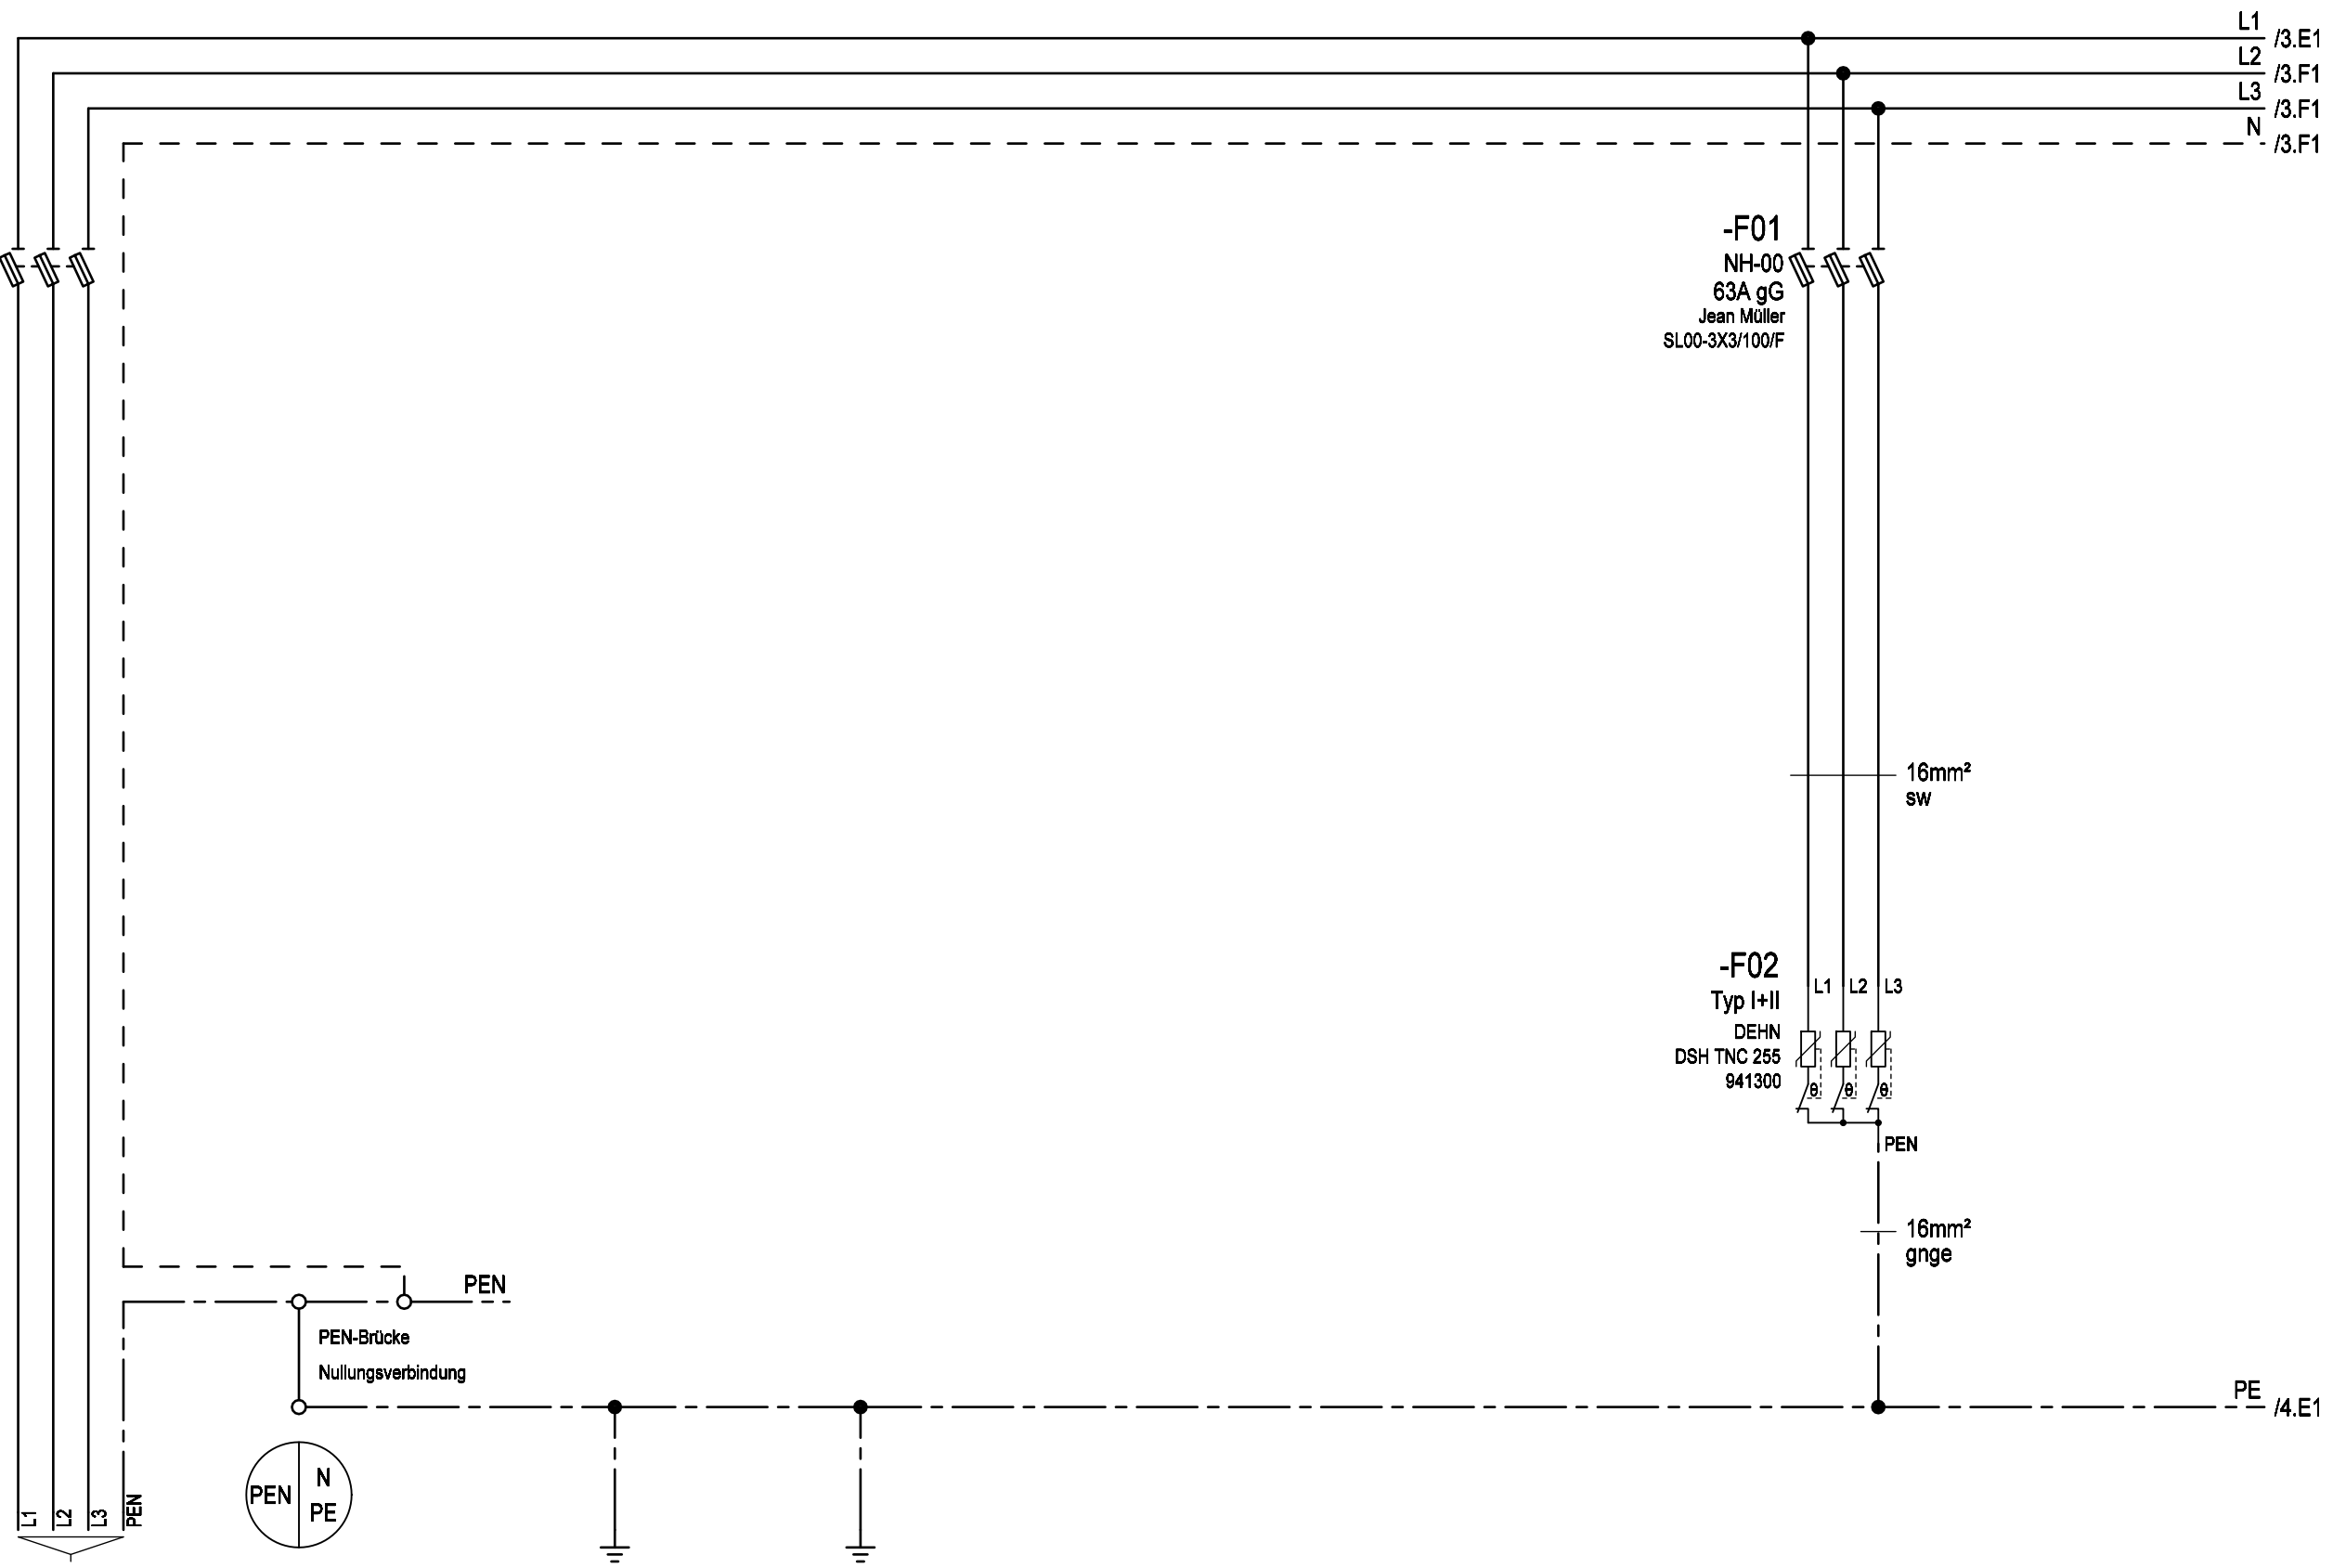

Zuleitung

Gehäuse
Einsatz
Türen

Erdungsbolzen M12
Erdspieß

Überspannungsschutz
Typ 1+2

max.4x240mm²

(Kabelschuhanschluss M12)

Datum	09.01.2019	Ersteller:	
Bearbeiter	ME		Auftraggeber:
Geprüft	MEHLER		
Norm	EN 61439-4		

Projektbeschreibung:
Baustromwandler 250A
Ausführung Vorarlberger Energienetze



N:/CAD-Entwürfe/CAD-Baustrom/baustrom24.pro	=A250AMS10 V
Zeichnungsnummer:	Angebotsnummer:
Stromlaufplan	01 Verteilerplan (Blatt 2/4)



Weitergabe bzw. Vervielfältigung dieser Unterlagen, sowie die Verwertung und Mitteilung deren Inhaltes ist nicht gestattet.
-Alle Rechte vorbehalten- MEHLER Elektrotechnik Ges.m.b.H

Erstellt mit ELCAD/AUCOPLAN (R) 2023 SP2
Druckdatum: 15.07.2025 14:20
Ursprung

		Datum	09.01.2019	Ersteller:			Projektbeschreibung:	N:/CAD-Entwürfe/CAD-Baustrom/baustrom24.pro		=A250AMS10_V	
		Bearbeiter	ME				Baustromwandler 250A	Zeichnungsnummer:		Angebotsnummer:	
		Geprüft	MEHLER				Ausführung Voralberger Energienetze	Stromlaufplan		01 Verteilerplan	
R. Änderung		Datum	Norm	EN 61439-4						(Blatt 3/4)	

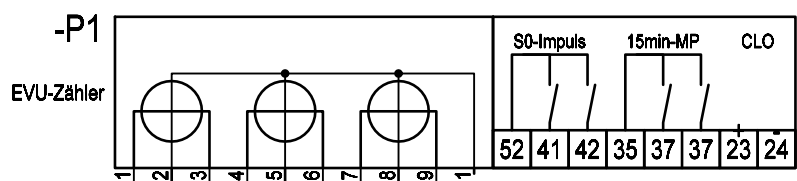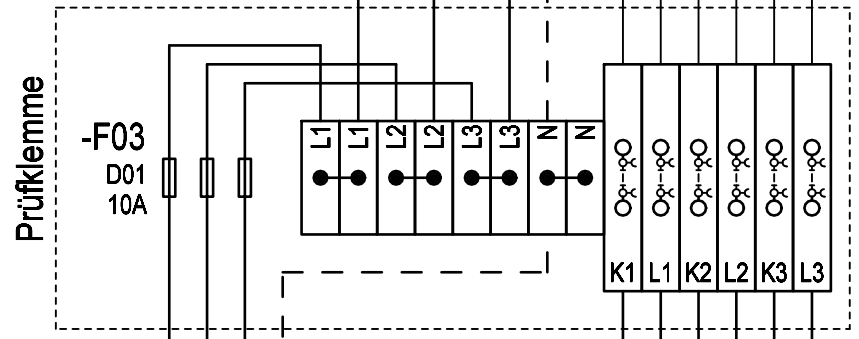



Weitergabe bzw. Vervielfältigung dieser Unterlagen, sowie die Verwertung und Mitteilung deren Inhaltes ist nicht gestattet.
-Alle Rechte vorbehalten- MEHLER Elektrotechnik Ges.m.b.H

Erstellt mit ELCAD/AUCOPLAN (R) 2023 SP2
Druckdatum: 15.07.2025 14:20
Ursprung

R. Änderung	Datum	Name	Norm

Datum	09.01.2019
Bearbeiter	ME
Geprüft	MEHLER
Norm	EN 61439-4




Auftraggeber:	
---------------	--

Projektbeschreibung:	
Baustromwandler 250A	
Ausführung Vorarlberger Energienetze	

N:/CAD-Entwürfe/CAD-Baustrom/baustrom24.pro	=A250AMS10_V
Zeichnungsnummer:	Angebotsnummer:
Stromlaufplan	01 Verteilerplan (Blatt 4/4)

3x400V/230V 50Hz

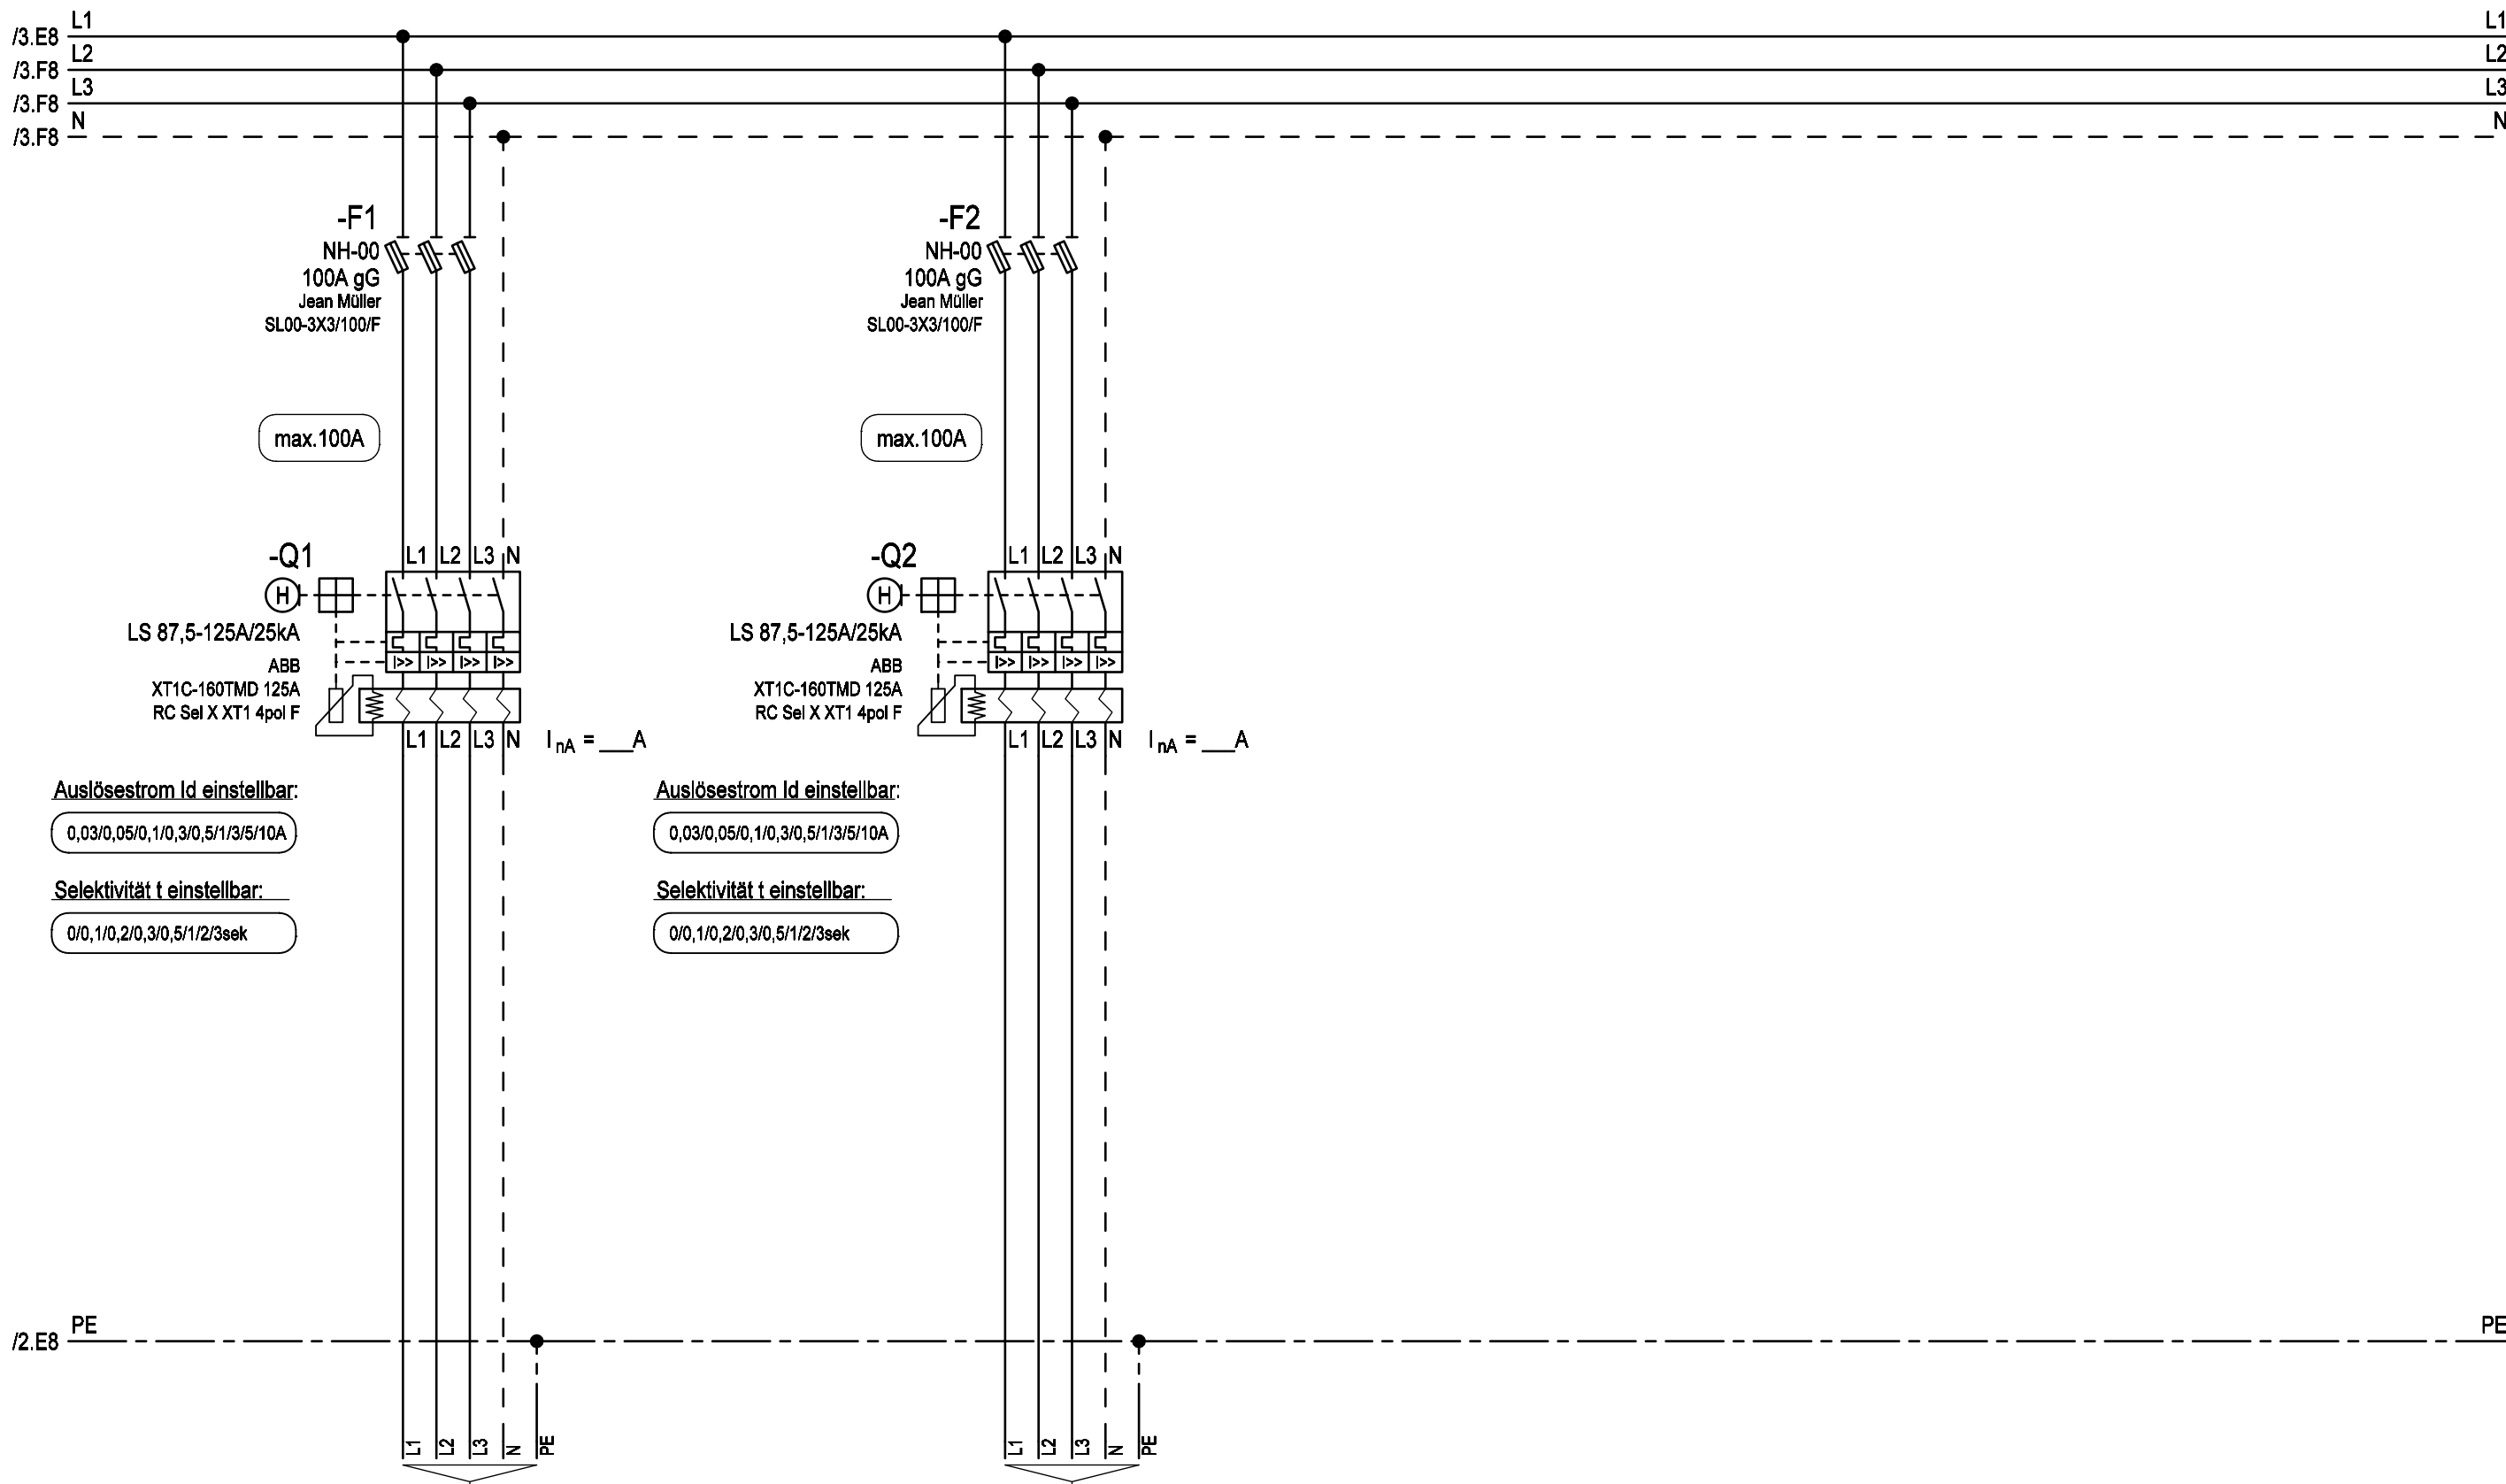

Ersatz durch

Ersatz für

Bezeichnung	Anschluss über Rahmenklemmen
Kabel	E-YY max. 5x70mm² RM