



Weitergabe bzw. Vervielfältigung dieser Unterlagen, sowie die Verwertung und Mitteilung deren Inhaltes ist nicht gestattet.
-Alle Rechte vorbehalten- MEHLER Elektrotechnik Ges.m.b.H

Ersatz durch

Ersatz für

Erstellt mit ELCAD/AUCOPLAN (R) 2023 SP2
Druckdatum: 15.07.2025 14:25
Ursprung

VERTEILERMASSE:

Breite: 1490mm
Höhe: 1450mm
Tiefe: 400mm

SCHUTZART

IP54

FARBE

RAL 7032

AUFBAUART

Schutzklasse I

BERÜHRUNGSSCHUTZ

Kunststoffblenden

VERSCHLUSS

Dreipunktschwenkhebel

KABELEINFÜHRUNGEN




geschlossen
Gummitüllen

A400AMS20/N


1490mm

A400AMS20/N

1490mm

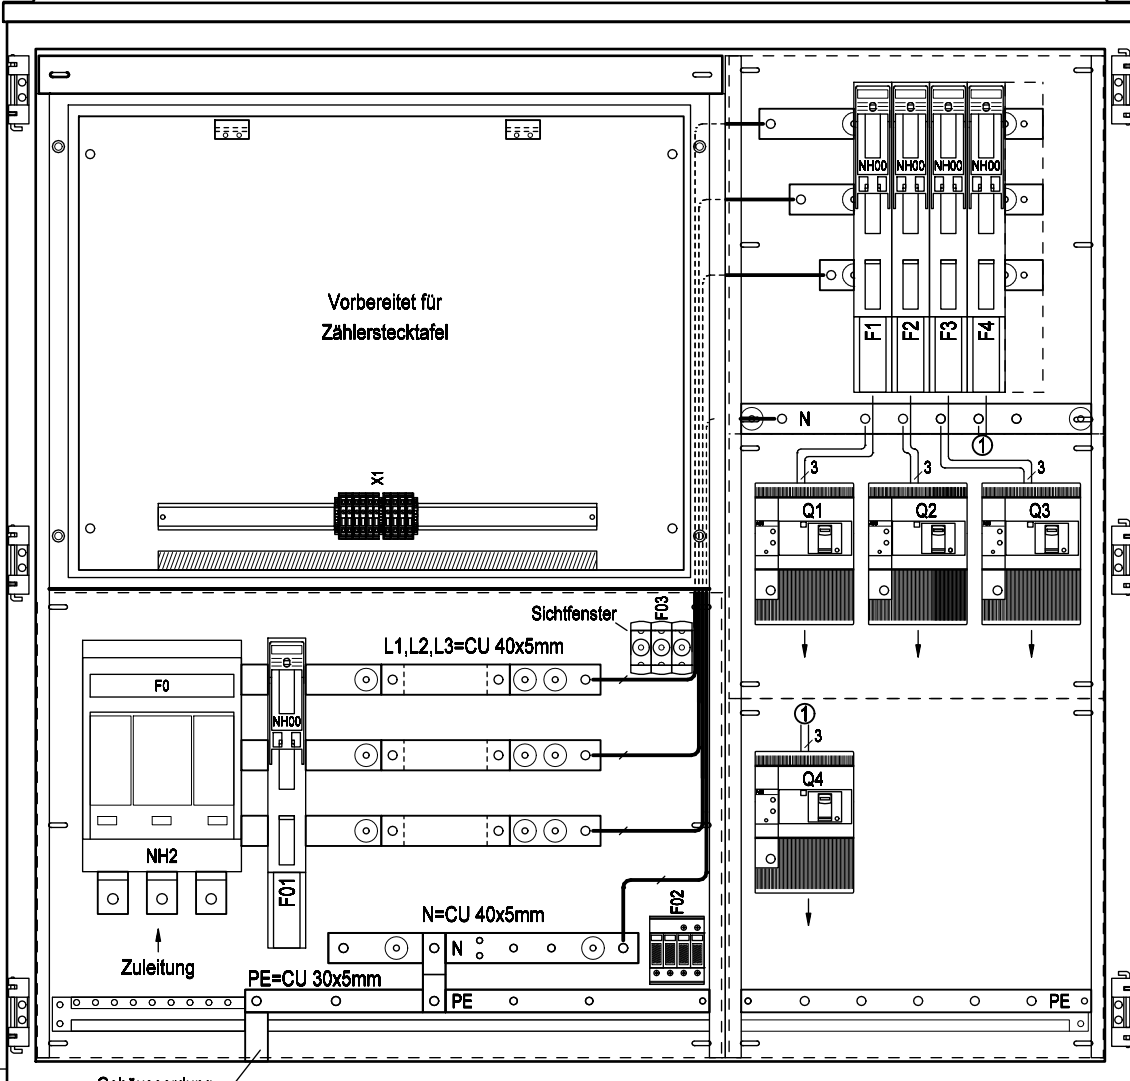

Frontansicht ohne Tür

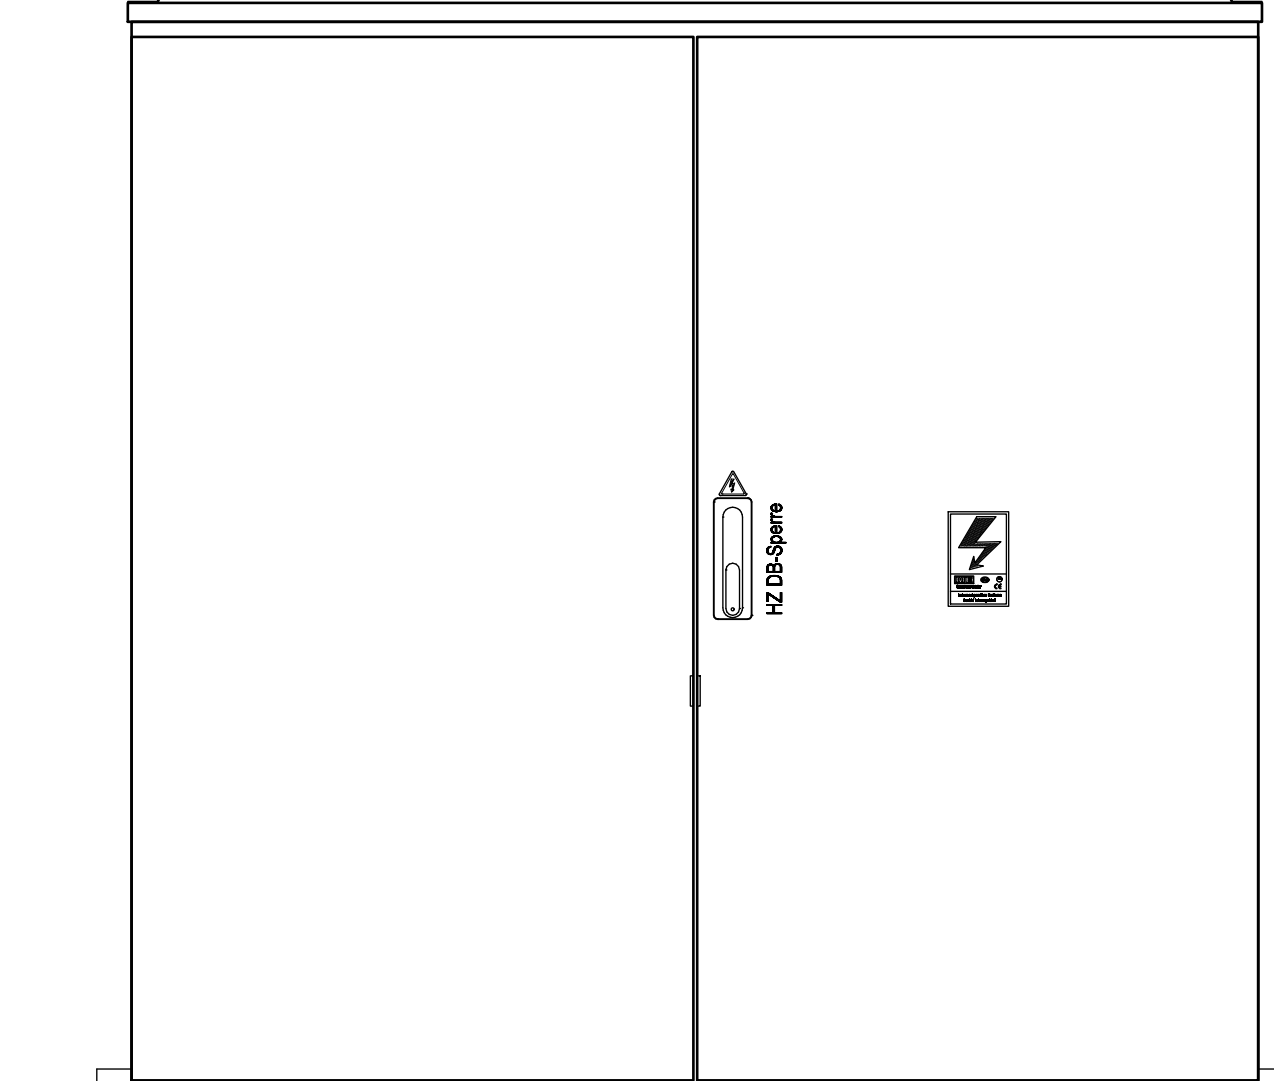

Frontansicht mit Tür

			Datum	06.03.2017	Ersteller:		Auftraggeber:	Projektbeschreibung:	N:/CAD-Entwürfe/CAD-Baustrom/baustrom24.pro		=A400AMS20/N	
			Bearbeiter	ME				Baustromwandler 400A		Zeichnungsnummer:	Angebotsnummer:	+A400AMS20/N
			Geprüft	MEHLER								
R. Änderung	Datum	Name	Norm	EN 61439-4					Ausführung für Netz NÖ	Aufbauplan		01 Verteilerplan (Blatt 1/4)



Weitergabe bzw. Vervielfältigung dieser Unterlagen, sowie die Verwertung und Mitteilung deren Inhaltes ist nicht gestattet.
-Alle Rechte vorbehalten- MEHLER Elektrotechnik Ges.m.b.H

Ersatz durch

Ersatz für

Erstellt mit ELCAD/AUCOPLAN (R) 2023 SP2
Druckdatum: 15.07.2025 14:25
Ursprung

R. Änderung	Datum	Name	Datum	06.03.2017	Ersteller: 	Auftraggeber: _____	Projektbeschreibung: _____ Baustromwandler 400A Ausführung für Netz NÖ	N:/CAD-Entwürfe/CAD-Baustrom/baustrom24.pro		=A400AMS20_N	
			Bearbeiter	ME				Zeichnungsnummer:		Angebotsnummer:	
			Geprüft	MEHLER				Stromlaufplan		01 Verteilerplan	
			Norm	EN 61439-4						(Blatt 2/4)	

3x400V/230V 50Hz

-F0
NH-II
400A gG
Jean Müller
KETO-2-3/100/AOU/F

-F01
NH-00
63A gG
Jean Müller
SL00-3X3/100/F

-F02
Typ I+II
DEHN
DSH TNC 255
941300

L1 /3.A1
L2 /3.A1
L3 /3.A1
N /3.A1

16mm²
sw

16mm²
gnge

PE /4.E1

Zuleitung


Gehäuse
Einsatz
Türen

Erdungsbolzen M12
Erdspieß

Überspannungsschutz
Typ 1+2

max.4x240mm²

(Kabelschuhanschluss M12)

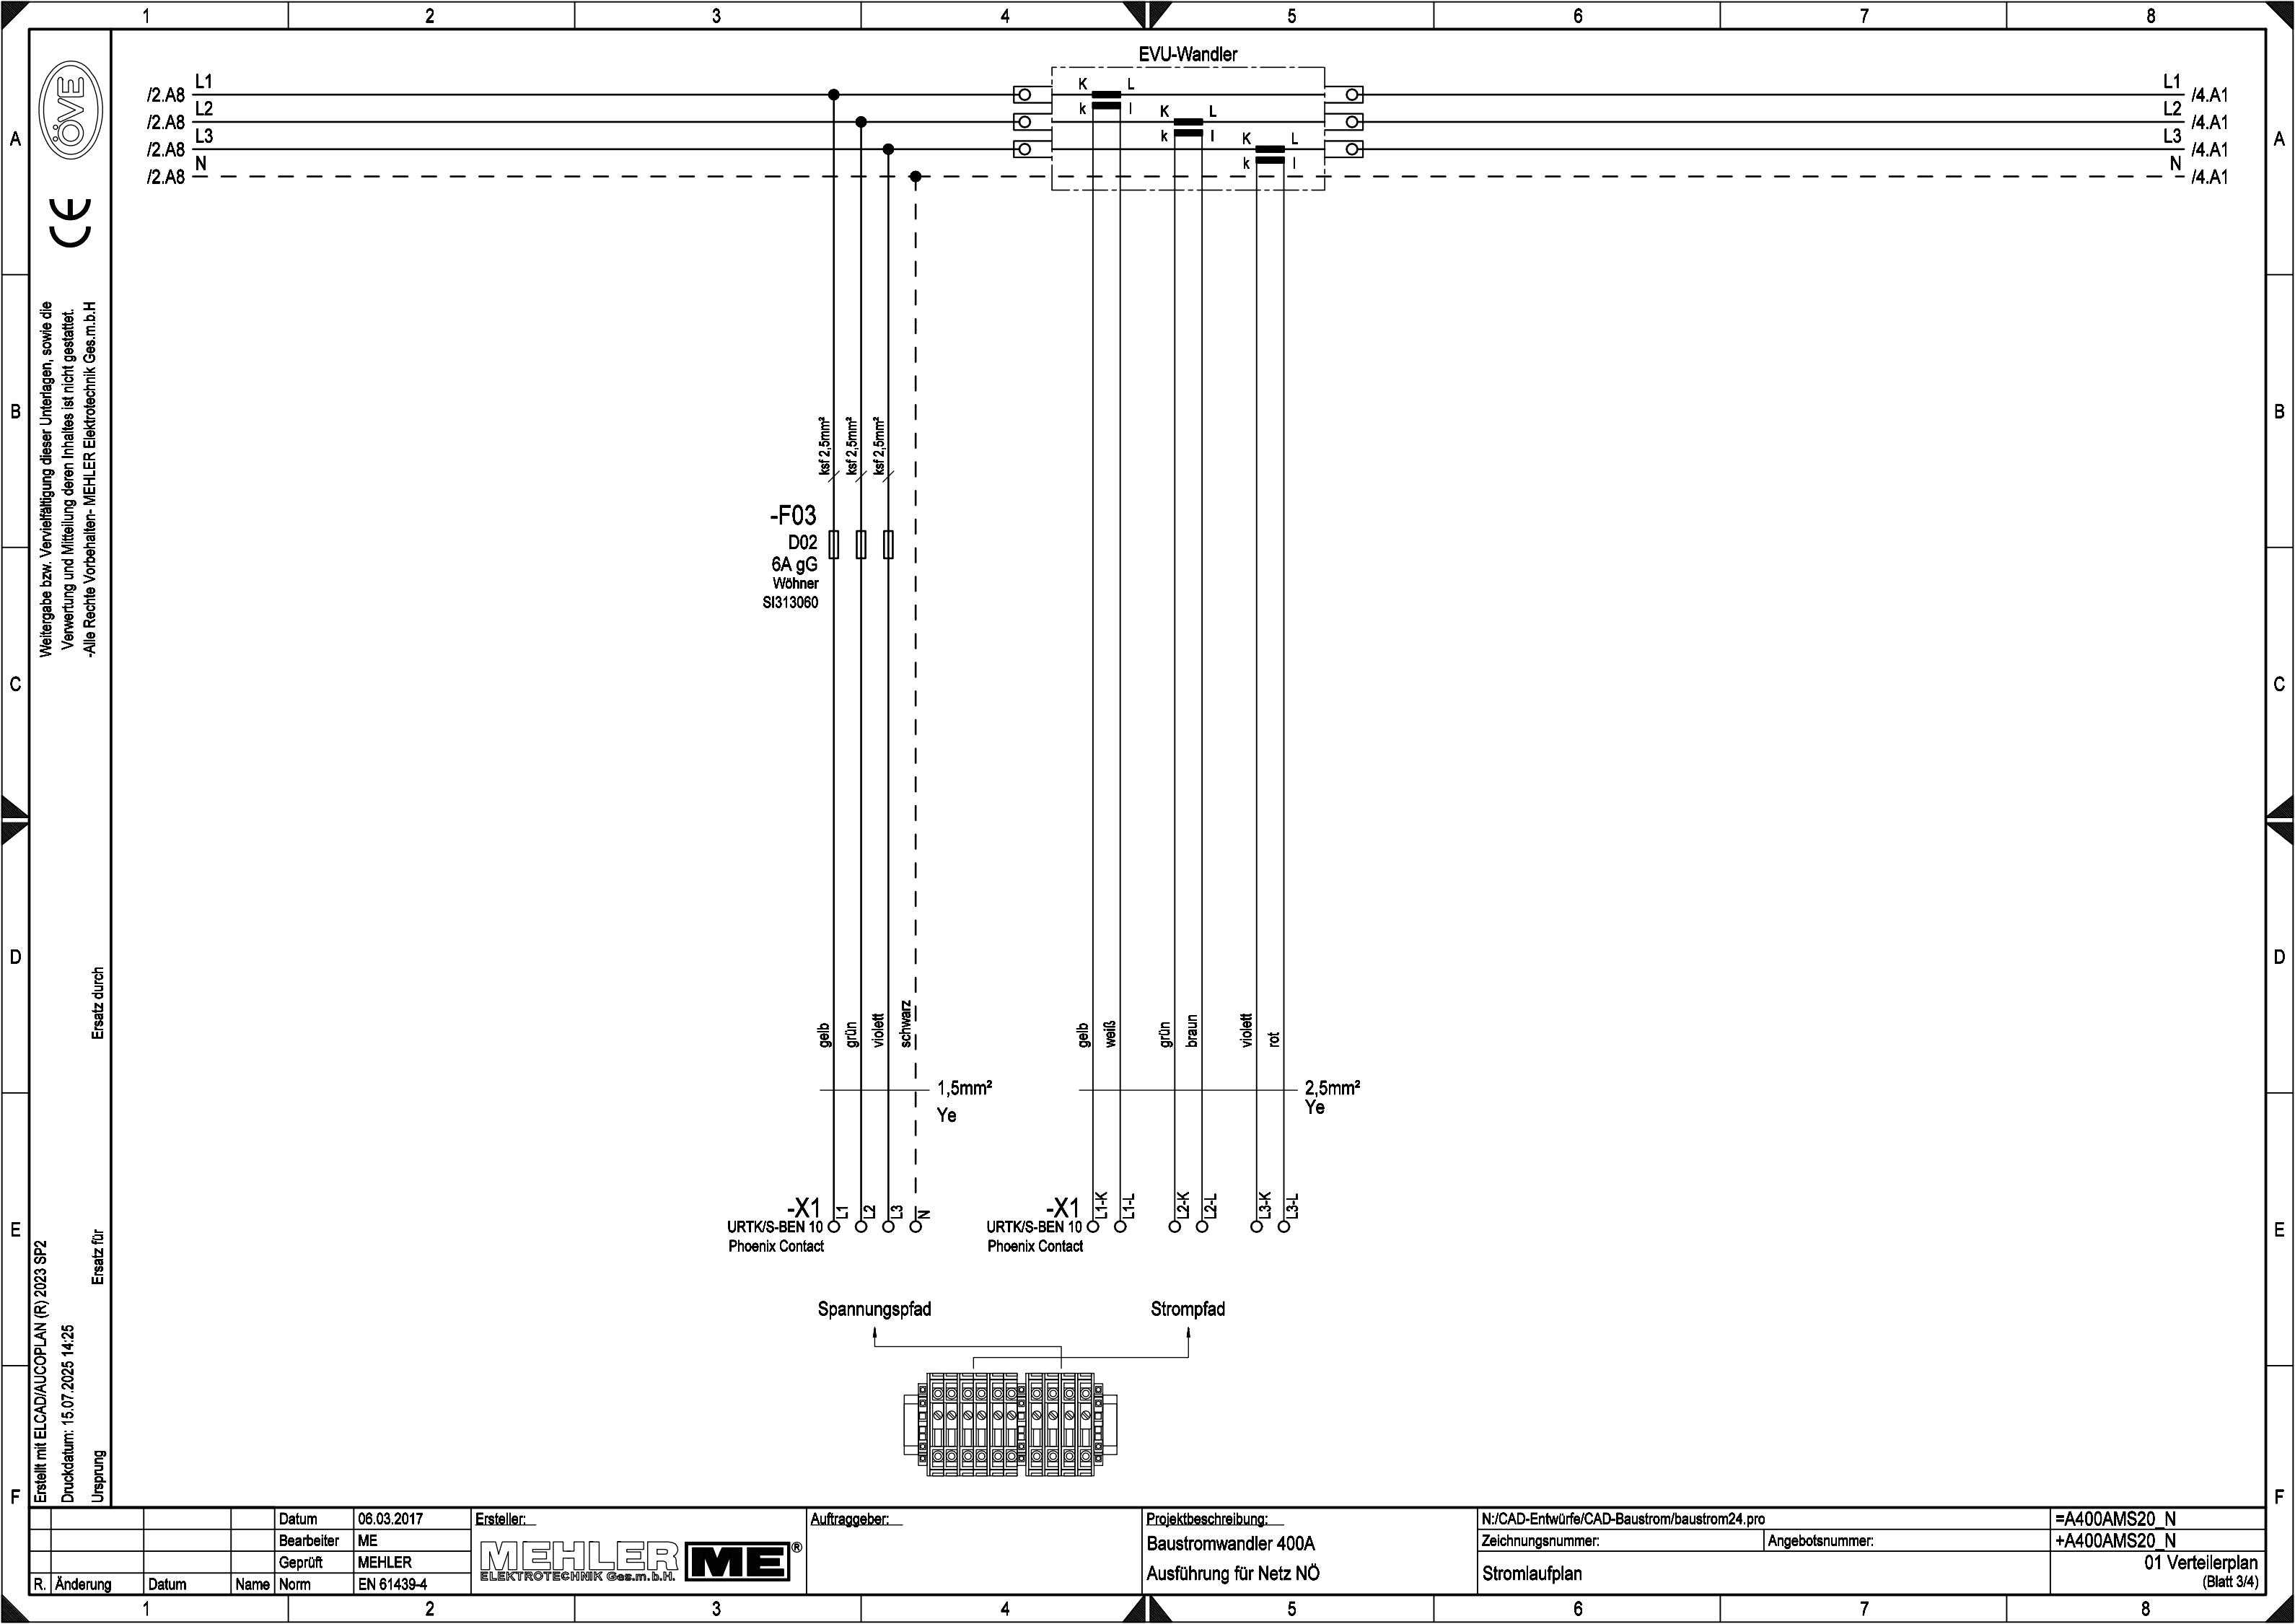



Weitergabe bzw. Vervielfältigung dieser Unterlagen, sowie die Verwertung und Mitteilung deren Inhaltes ist nicht gestattet.
-Alle Rechte vorbehalten- MEHLER Elektrotechnik Ges.m.b.H

Erstellt mit ELCAD/AUCOPLAN (R) 2023 SP2
Druckdatum: 15.07.2025 14:25
Ursprung

R. Änderung	Datum	Name	Norm
			EN 61439-4

Datum	06.03.2017
Bearbeiter	ME
Geprüft	MEHLER




Auftraggeber:	
---------------	--

Projektbeschreibung:	
Baustromwandler 400A	
Ausführung für Netz NÖ	

N:/CAD-Entwürfe/CAD-Baustrom/baustrom24.pro	=A400AMS20_N
Zeichnungsnummer:	Angebotsnummer:
Stromlaufplan	01 Verteilerplan (Blatt 4/4)

3x400V/230V 50Hz

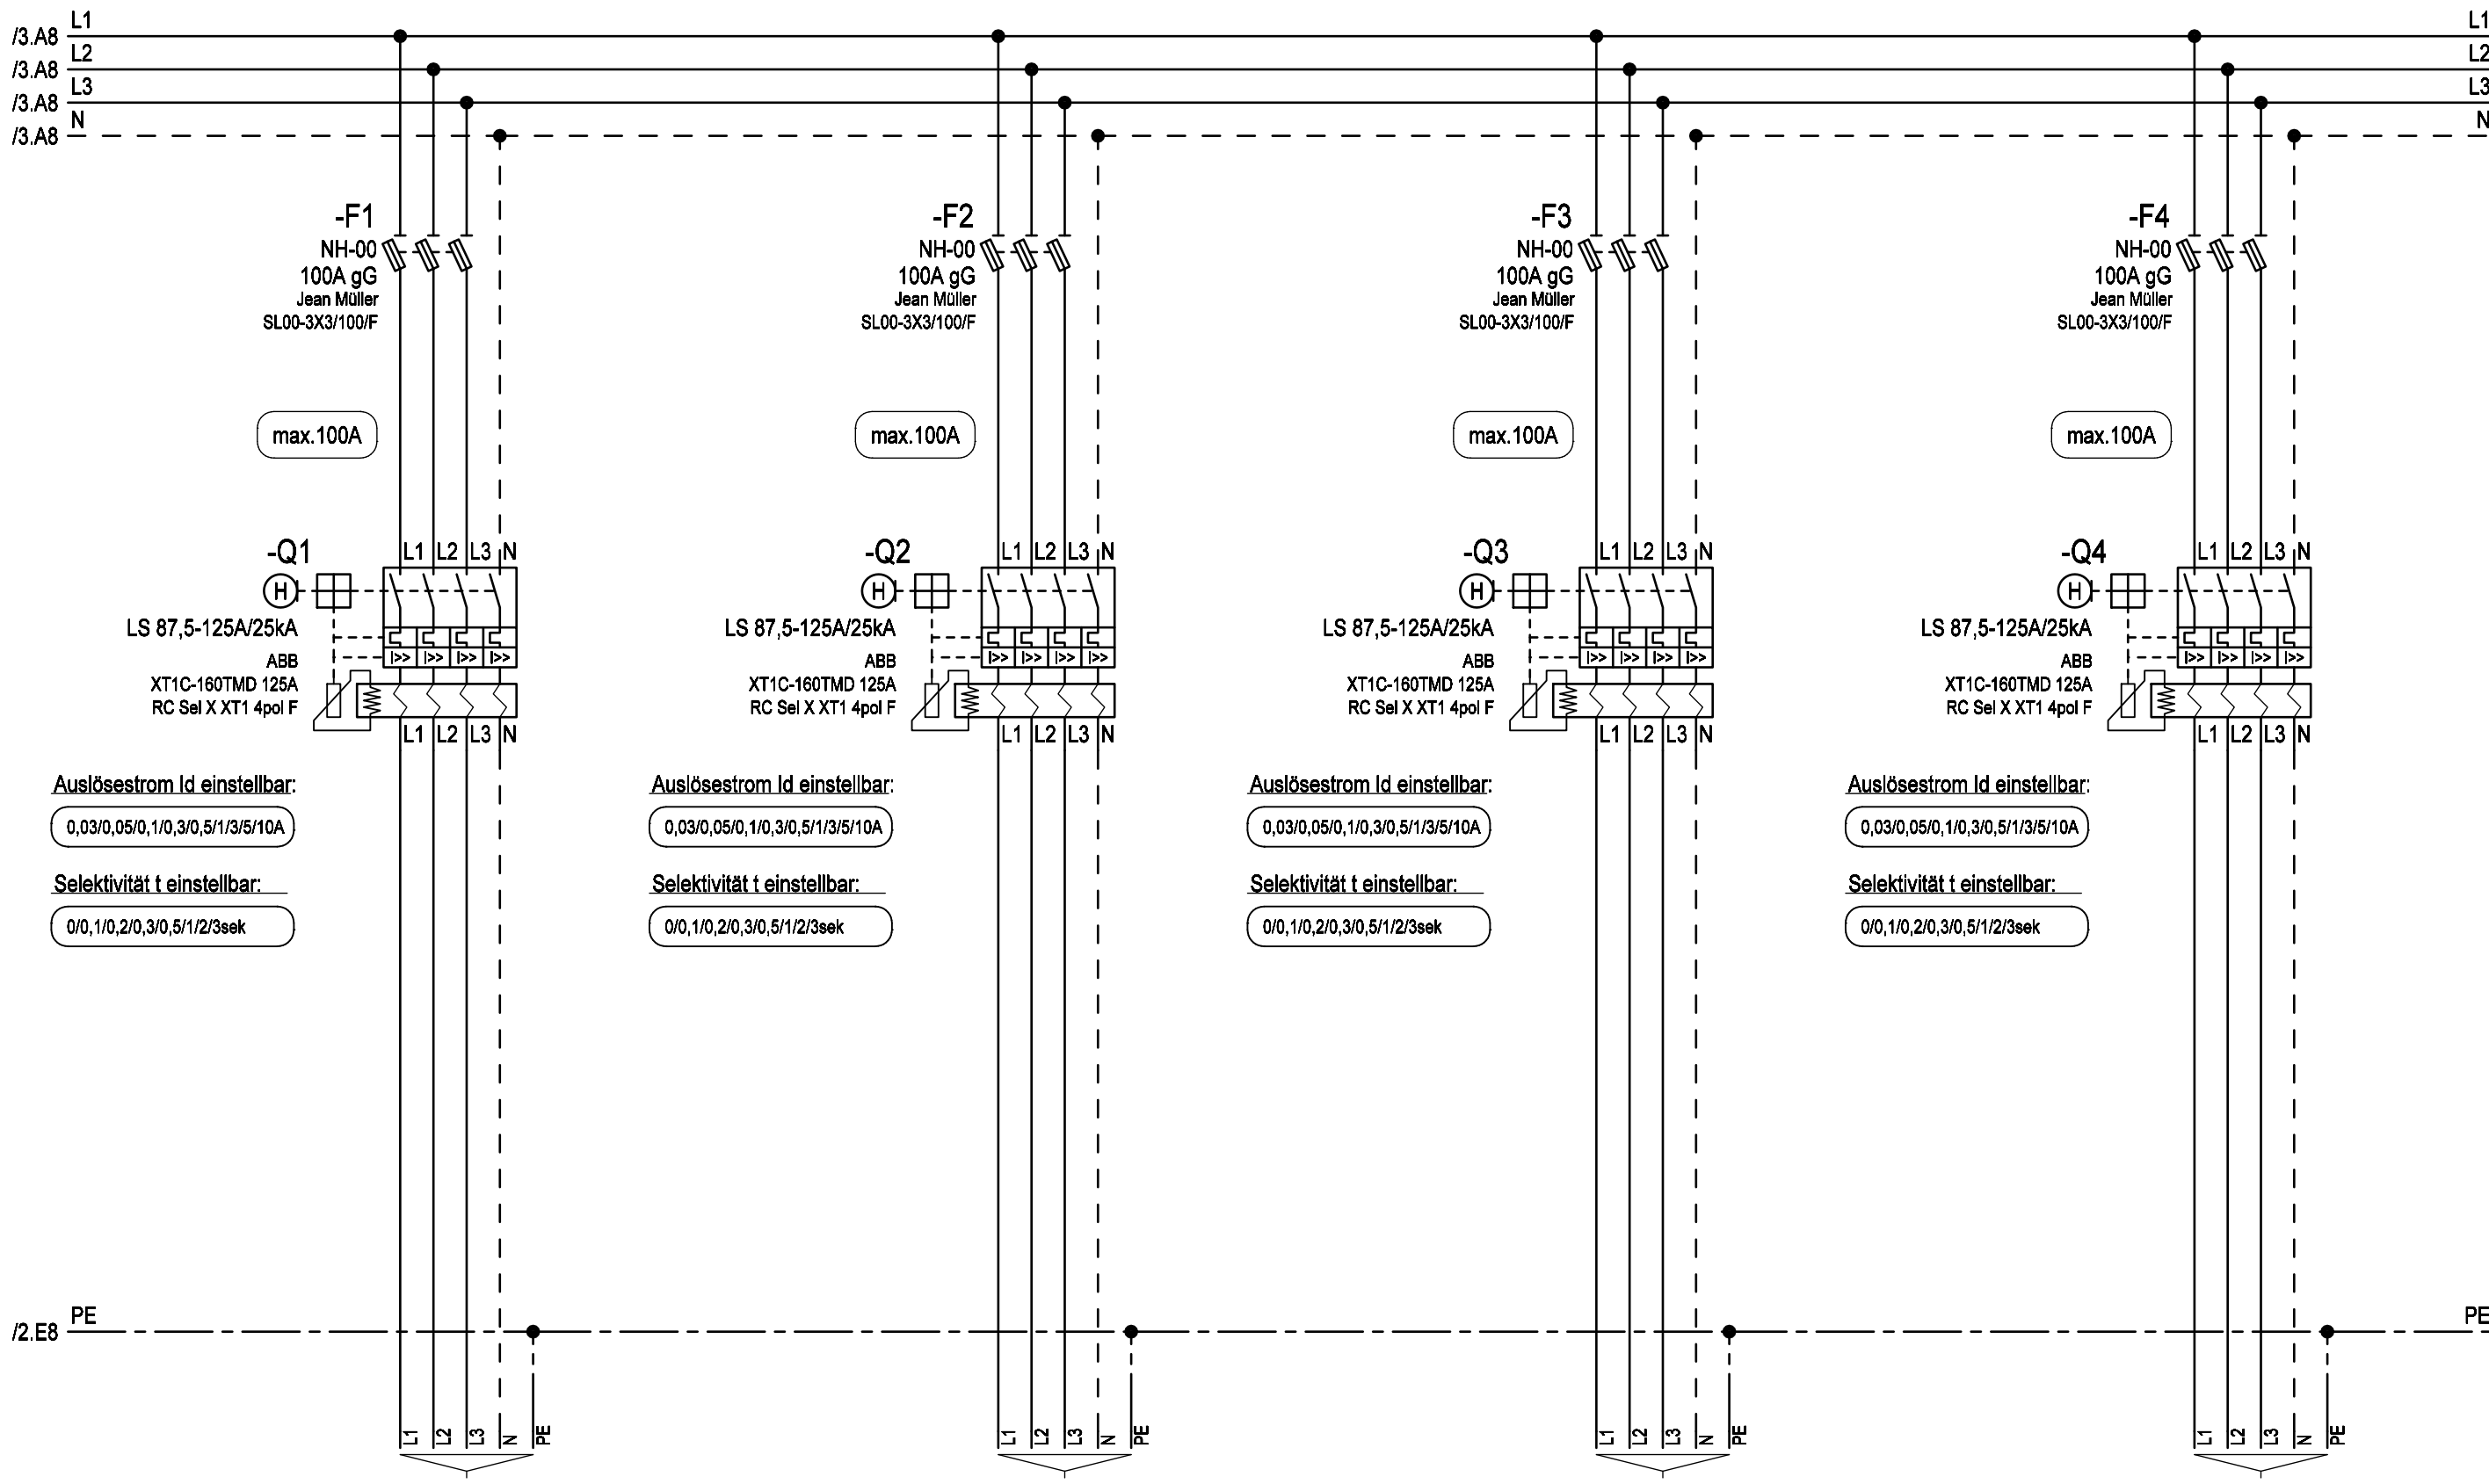

Auslösestrom I_d einstellbar:
0,03/0,05/0,1/0,3/0,5/1/3/5/10A
Selektivität t einstellbar:
0/0,1/0,2/0,3/0,5/1/2/3sek

Auslösestrom I_d einstellbar:
0,03/0,05/0,1/0,3/0,5/1/3/5/10A
Selektivität t einstellbar:
0/0,1/0,2/0,3/0,5/1/2/3sek

Auslösestrom I_d einstellbar:
0,03/0,05/0,1/0,3/0,5/1/3/5/10A
Selektivität t einstellbar:
0/0,1/0,2/0,3/0,5/1/2/3sek

Auslösestrom I_d einstellbar:
0,03/0,05/0,1/0,3/0,5/1/3/5/10A
Selektivität t einstellbar:
0/0,1/0,2/0,3/0,5/1/2/3sek

Anschluss
über Rahmenklemmen

Anschluss
über Rahmenklemmen

Anschluss
über Rahmenklemmen

Anschluss
über Rahmenklemmen

E-YY
max. 5x70mm² RM

E-YY
max. 5x70mm² RM

E-YY
max. 5x70mm² RM

E-YY
max. 5x70mm² RM

Ersatz durch

Ersatz für

Bezeichnung
Kabel