


Weitergabe bzw. Vervielfältigung dieser Unterlagen, sowie die Verwertung und Mitteilung deren Inhaltes ist nicht gestattet.
-Alle Rechte vorbehalten- MEHLER Elektrotechnik Ges.m.b.H


Ersatz durch

Ersatz für


Erstellt mit ELCAD/AUCOPLAN (R) 2023 SP2
Druckdatum: 15.07.2025 14:34
Ursprung

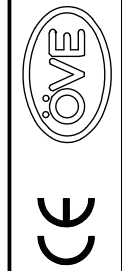

VERTEILERMASSE: Breite: 1490mm Höhe: 1450mm Tiefe: 400mm			SCHUTZART IP54	FARBE RAL 7032	AUFBAUART Schutzklasse I	BERÜHRUNGSSCHUTZ Kunststoffblenden	VERSCHLUSS Dreipunktschwenkhebel	KABELEINFÜHRUNGEN geschlossen Gummitüllen	
---	--	--	-------------------	-------------------	-----------------------------	---------------------------------------	-------------------------------------	---	--

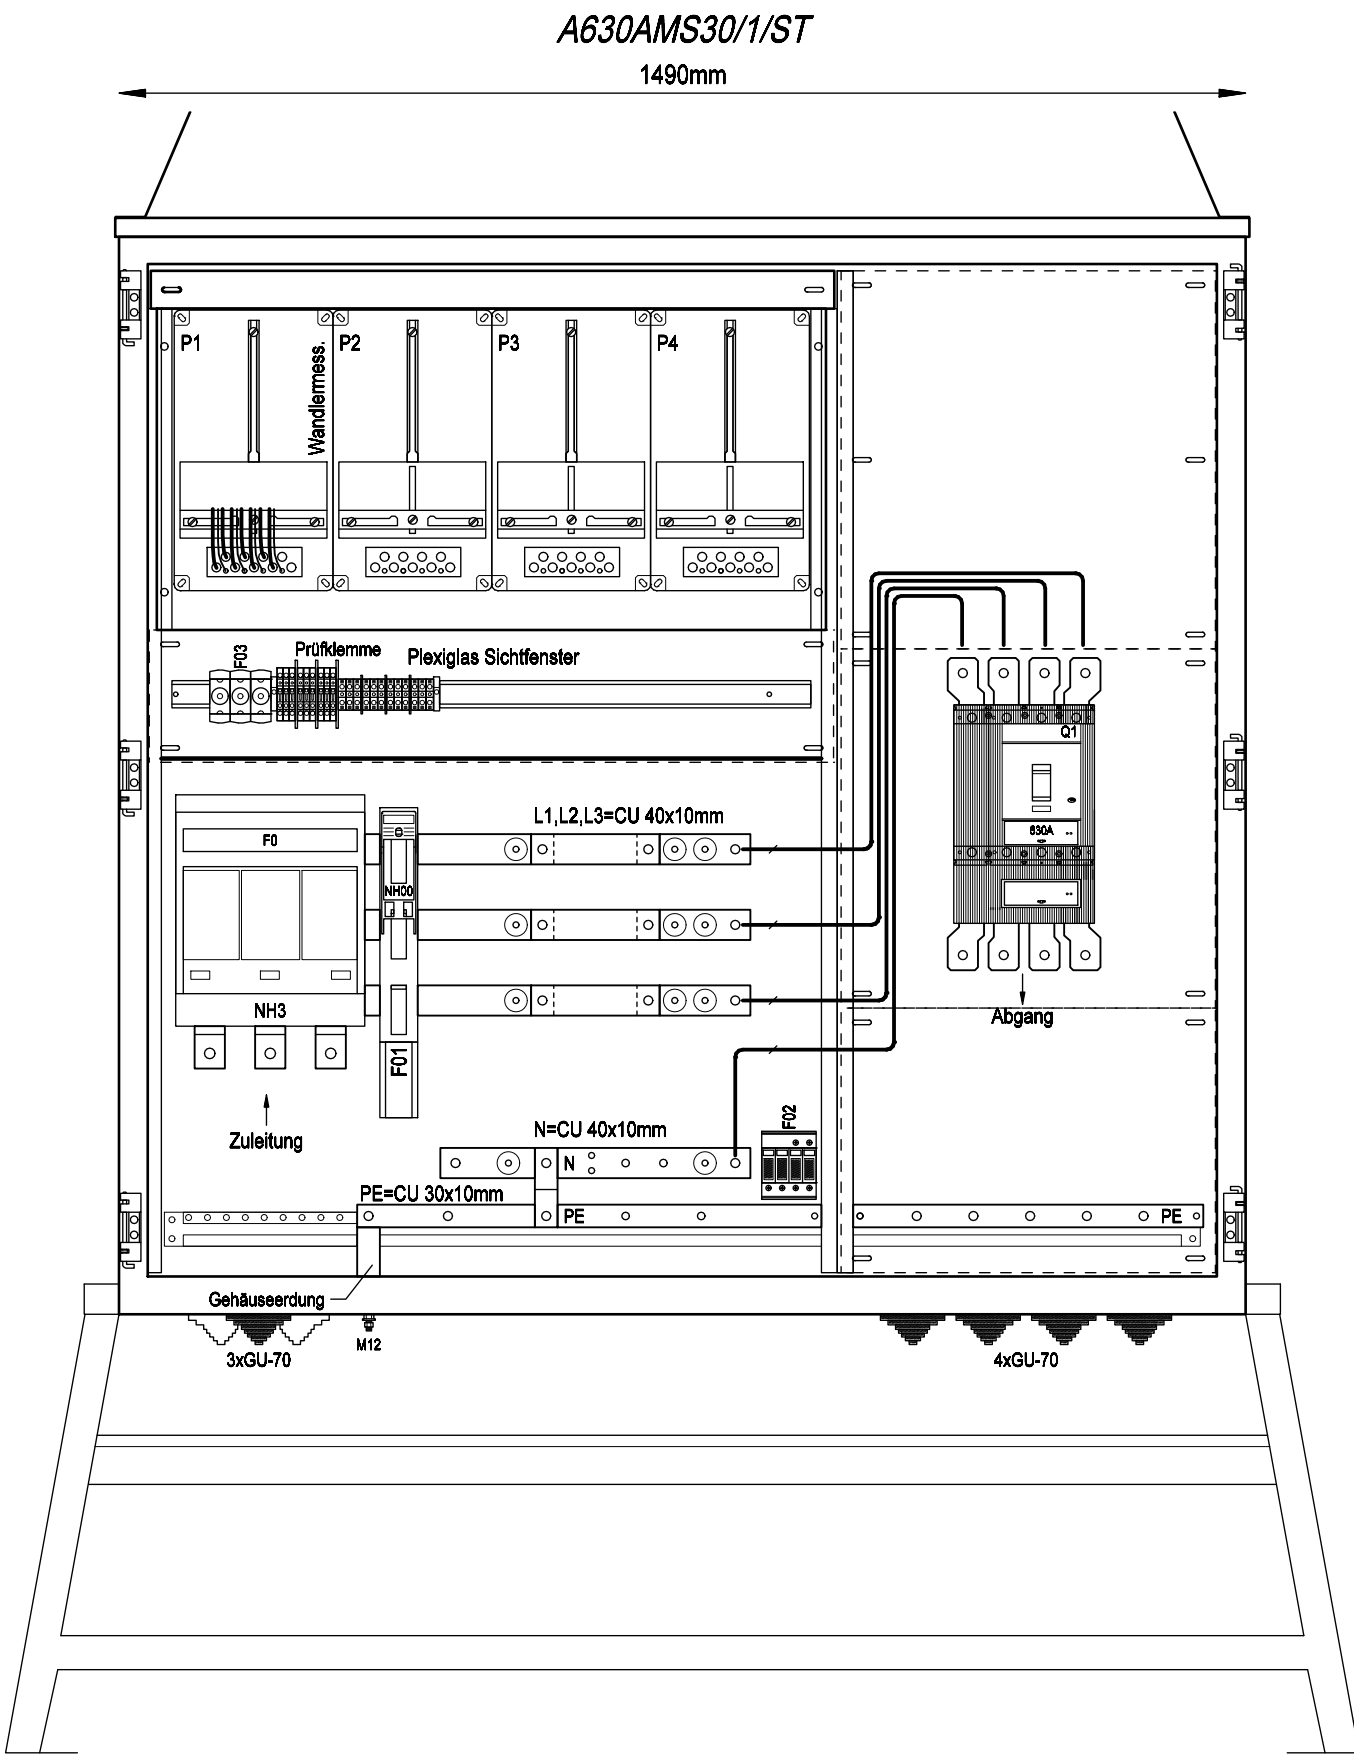

Frontansicht ohne Tür

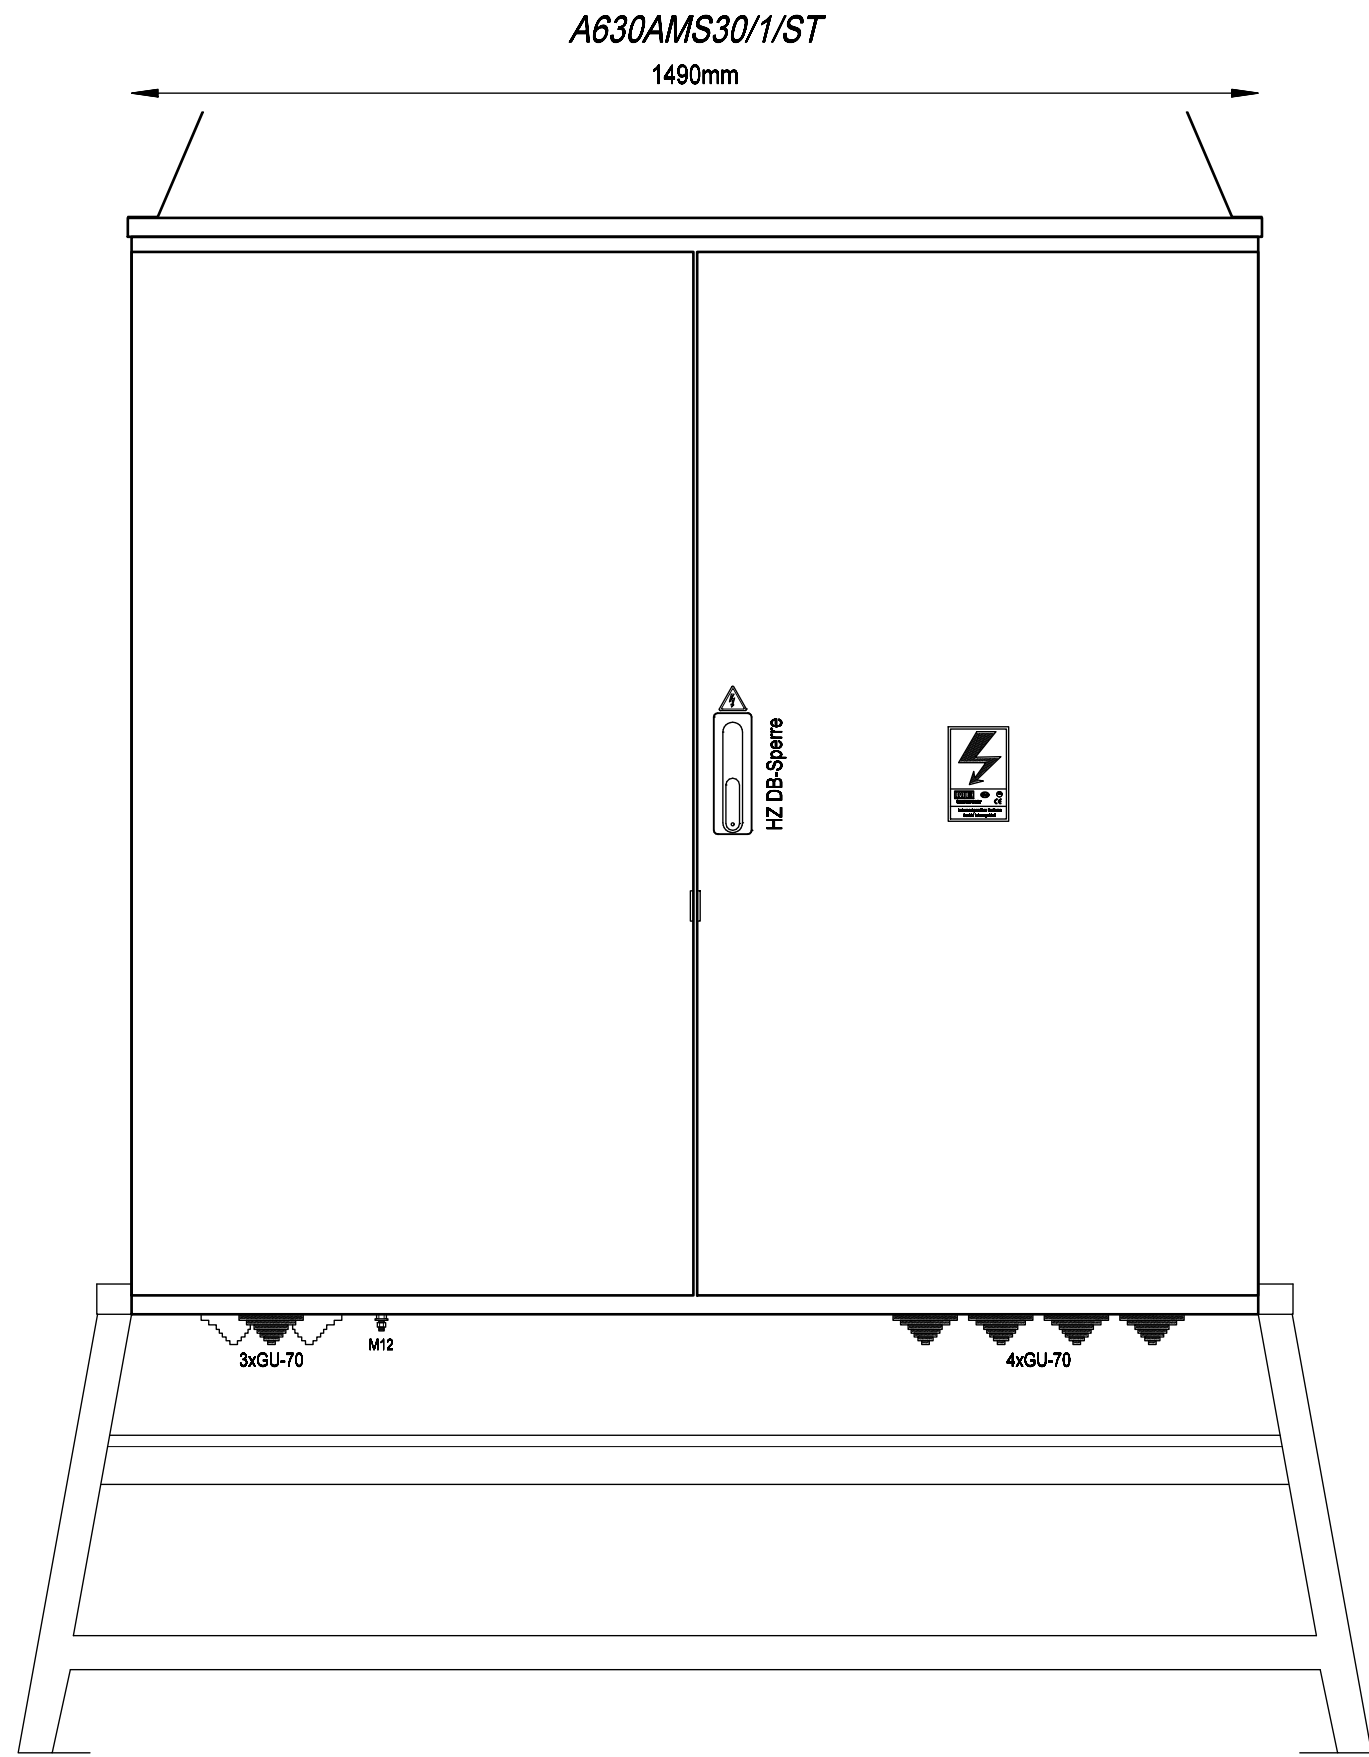

Frontansicht mit Tür

R. Änderung		Datum	Name	Datum	31.03.2017	Ersteller:	Auftraggeber:	Projektbeschreibung:		N:/CAD-Entwürfe/CAD-Baustrom/baustrom24.pro		=A630AMS30/1/ST
								Baustromwandler 630A		Zeichnungsnummer:		Angebotsnummer:
								Ausführung Energienetze Steiermark		Aufbauplan		01 Verteilerplan (Blatt 1/4)



Weitergabe bzw. Vervielfältigung dieser Unterlagen, sowie die Verwertung und Mitteilung deren Inhaltes ist nicht gestattet.
-Alle Rechte Vorbehalten- MEHLER Elektrotechnik Ges.m.b.H

Ersatz durch

Ersatz für

Erstellt mit ELCAD/AUCOPLAN (R) 2023 SP2
Druckdatum: 15.07.2025 14:34
Ursprung

R. Änderung	Datum	Name	Datum	31.03.2017	Ersteller:	Auftraggeber: _____	Projektbeschreibung: _____ Baustromwandler 630A Ausführung Energienetze Steiermark	N:/CAD-Entwürfe/CAD-Baustrom/baustrom24.pro		=A630AMS30_1_ST
			Bearbeiter	ME				Zeichnungsnummer:	Angebotsnummer:	+A630AMS30_1_ST
			Geprüft	MEHLER				Stromlaufplan		01 Verteilerplan
			Norm	EN 61439-4						(Blatt 2/4)

3x400V/230V 50Hz

-F0
NH-III
630A gG
Jean Müller
KETO-3-3/100/AOU/F

-F01
NH-00
63A gG
Jean Müller
SL00-3X3/100/F


-F02
Typ I+II
DEHN
DSH TNC 255
941300

L1 /3.E1
L2 /3.F1
L3 /3.F1
N /3.F1

16mm²
sw

16mm²
gnge

PE /4.E1

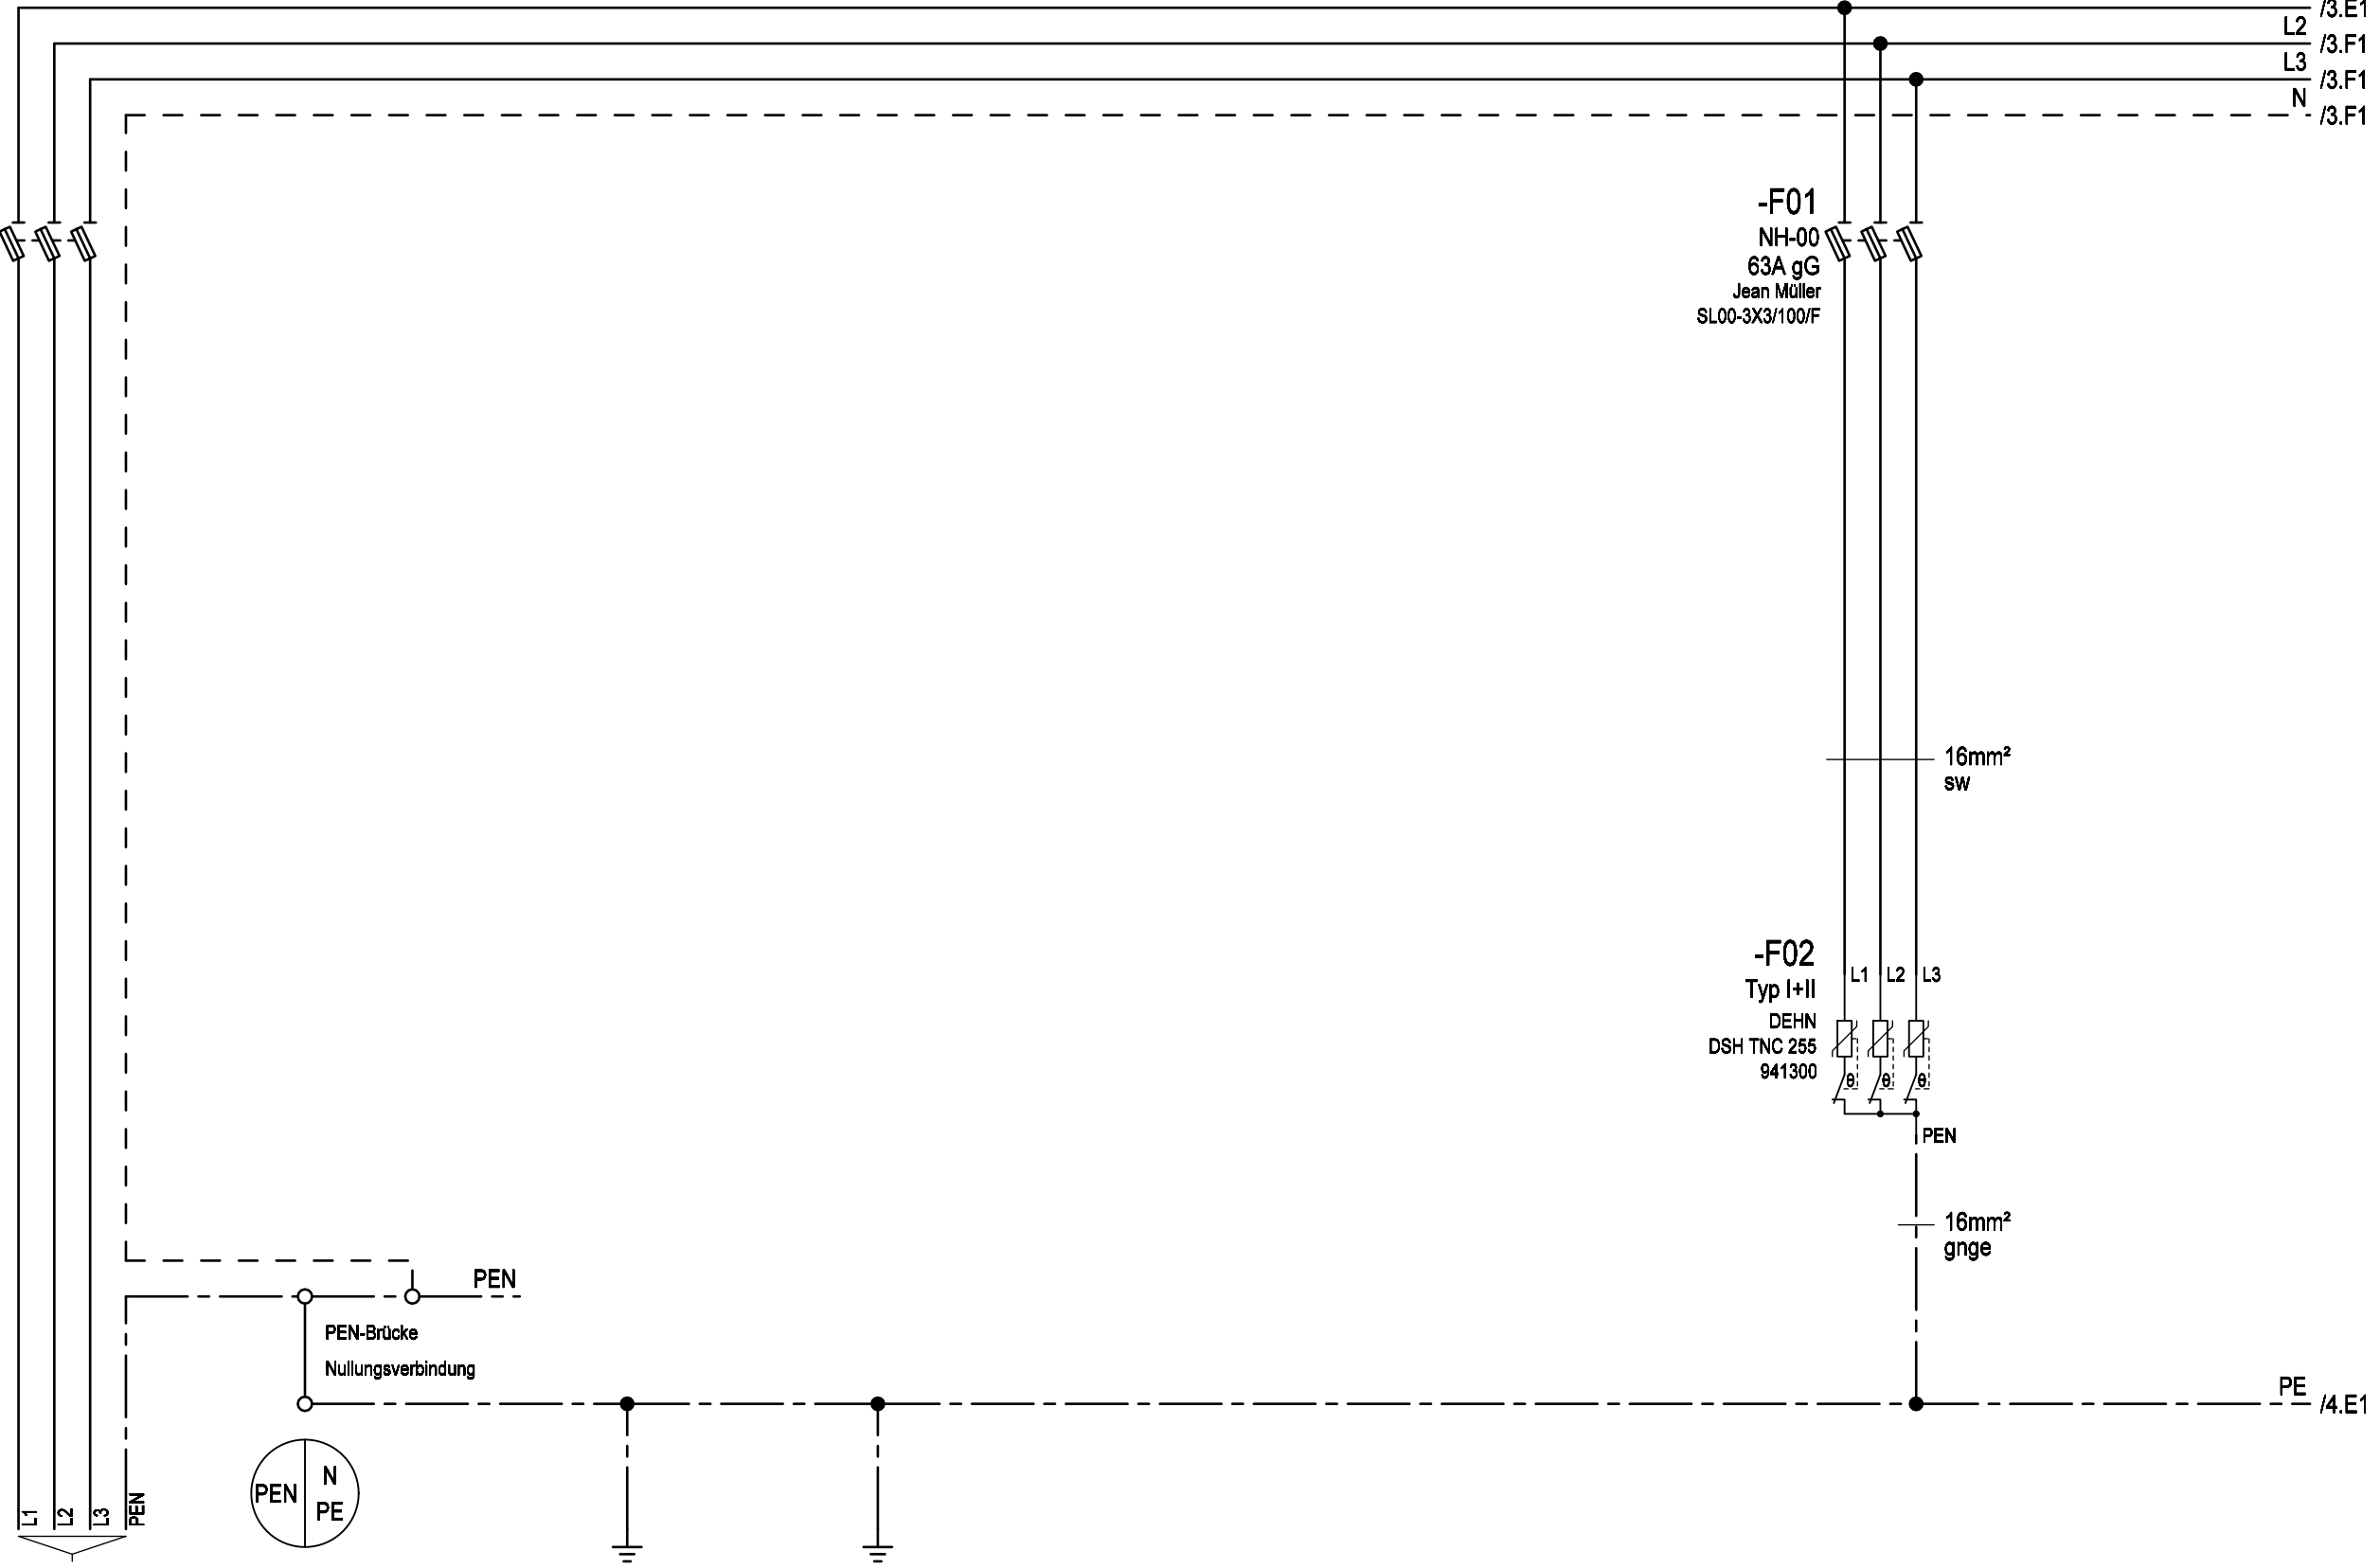


Zuleitung		Gehäuse Einsatz Türen	Erdungsbolzen M12 Erdspieß	Überspannungsschutz Typ 1+2
max.4x240mm²				
(Kabelschuhanschluss M12)				



Weitergabe bzw. Vervielfältigung dieser Unterlagen, sowie die Verwertung und Mitteilung deren Inhaltes ist nicht gestattet.
-Alle Rechte vorbehalten- MEHLER Elektrotechnik Ges.m.b.H

Erstellt mit ELCAD/AUCOPLAN (R) 2023 SP2
Druckdatum: 15.07.2025 14:34
Ursprung

			Datum	31.03.2017	Ersteller: <u> </u>
--	--	--	-------	------------	---

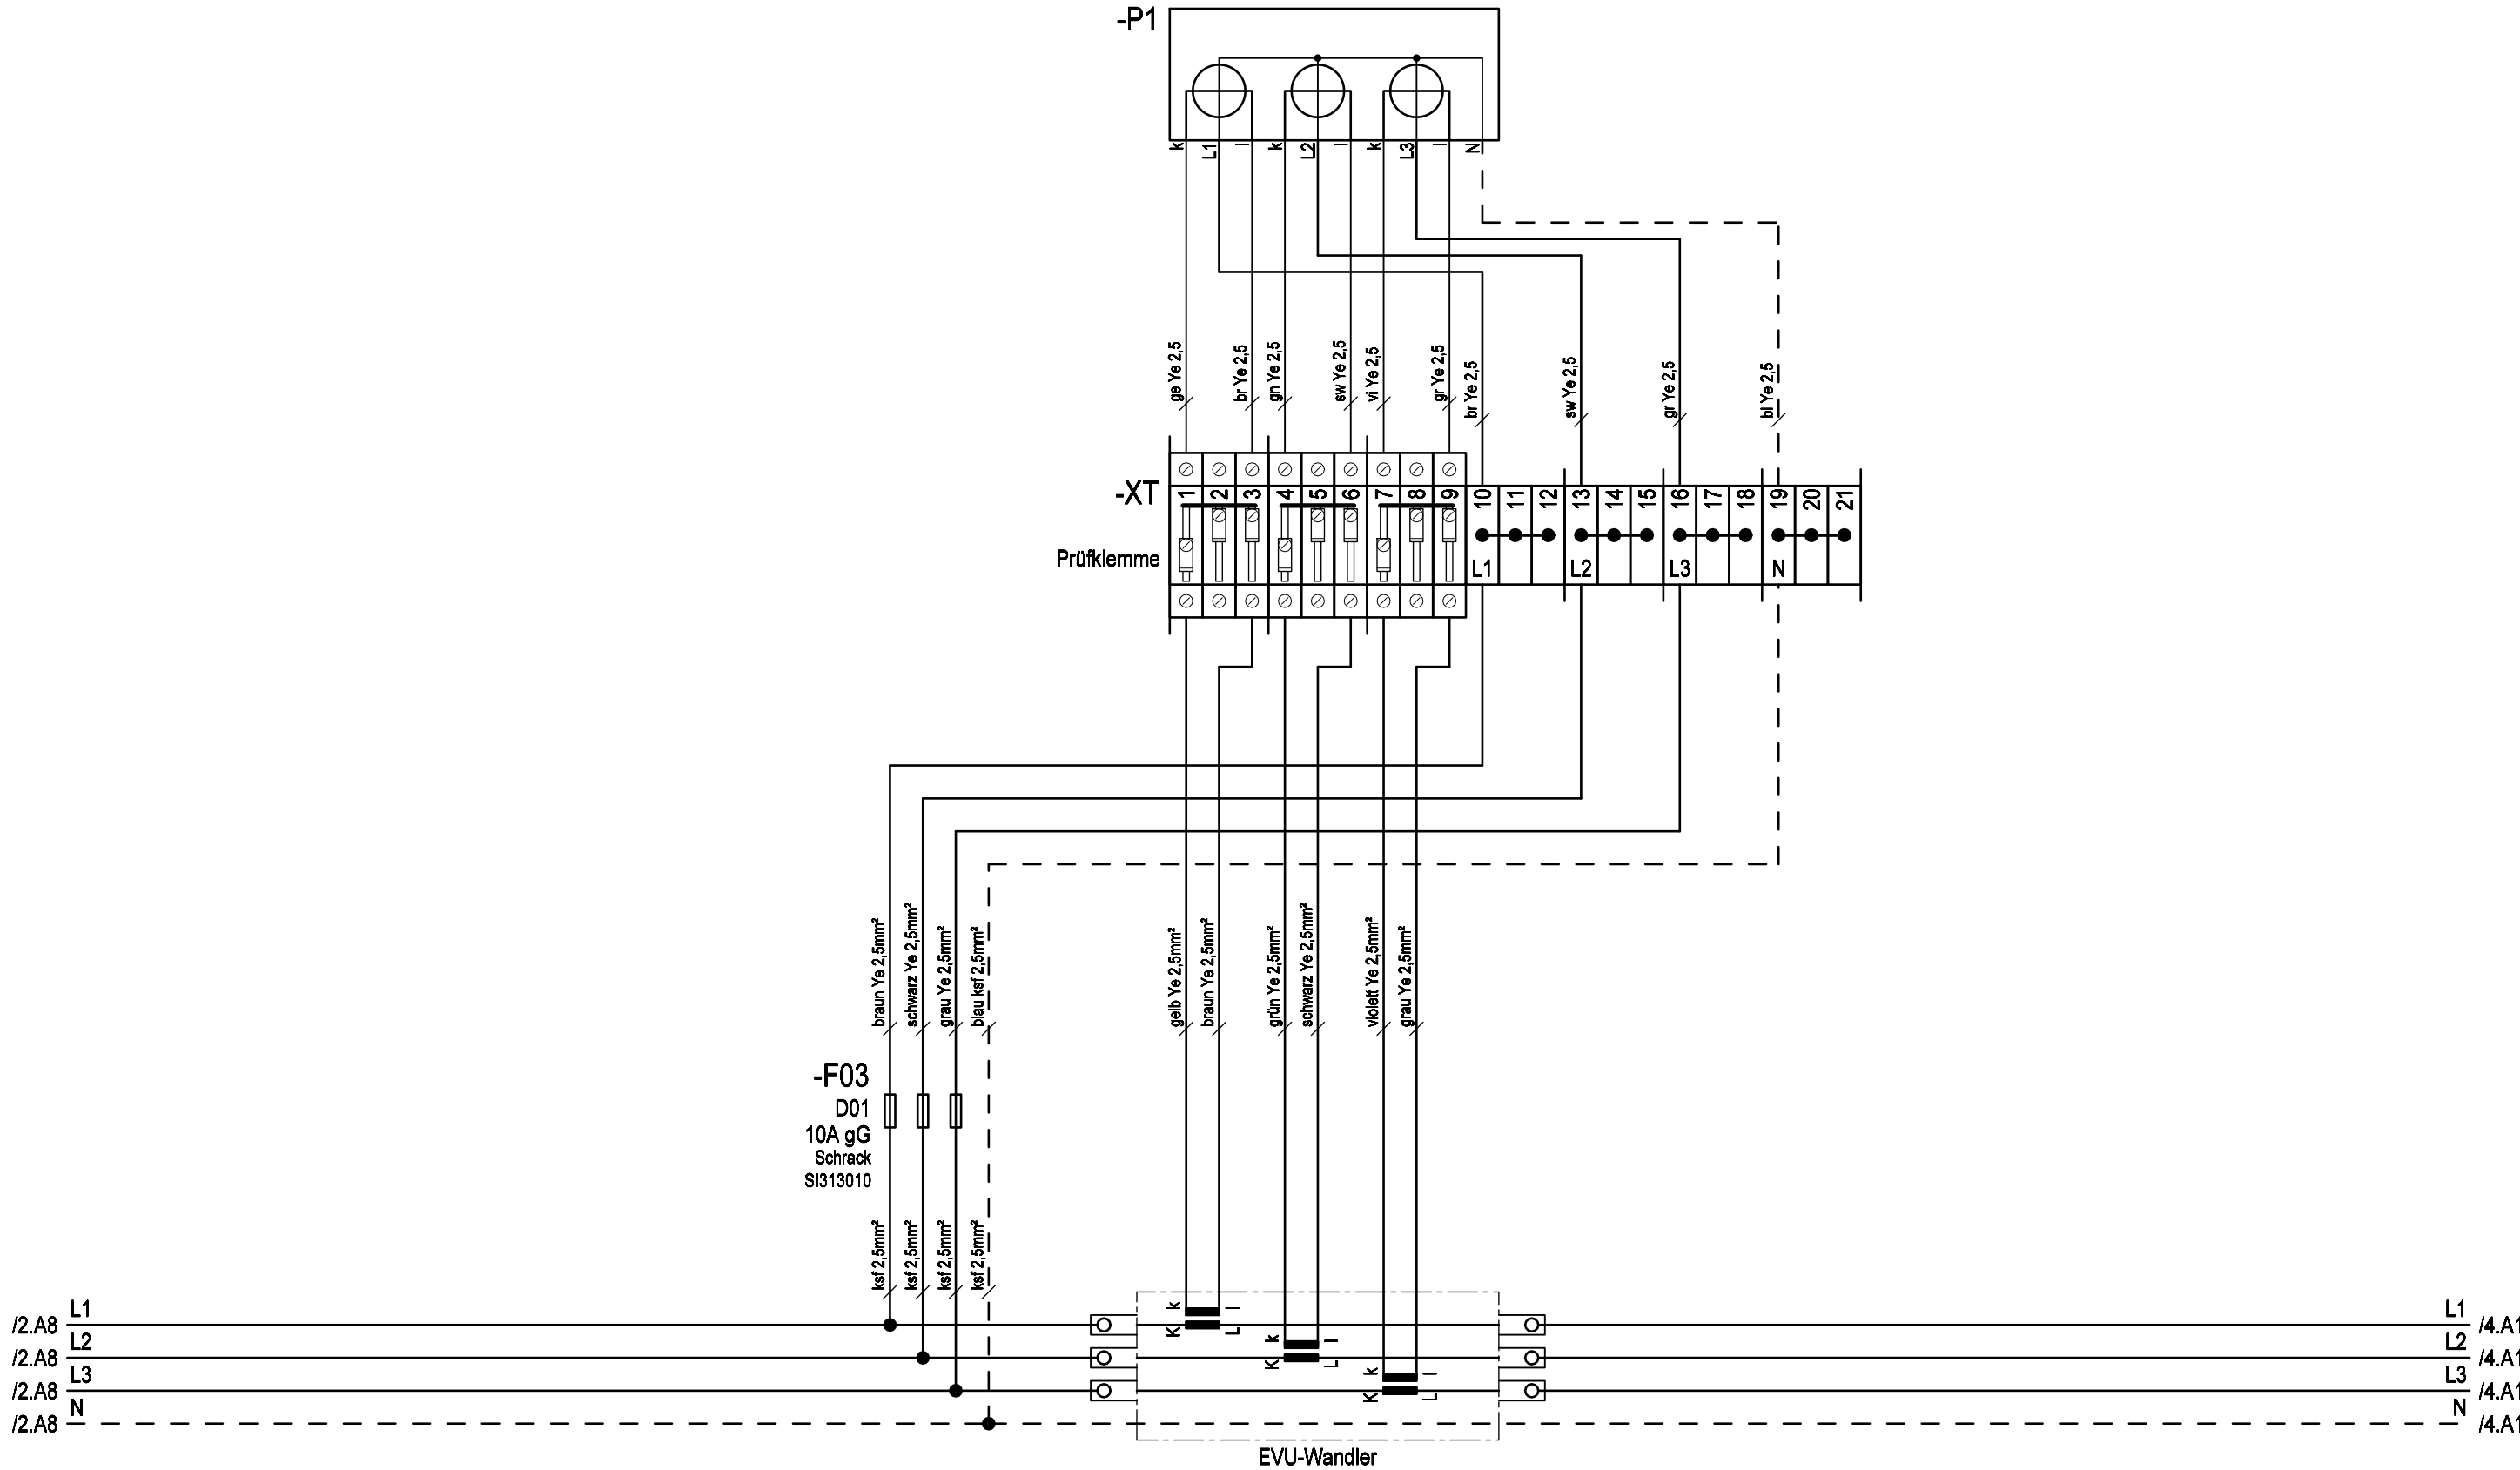




Weitergabe bzw. Vervielfältigung dieser Unterlagen, sowie die Verwertung und Mitteilung deren Inhaltes ist nicht gestattet.
-Alle Rechte vorbehalten- MEHLER Elektrotechnik Ges.m.b.H

Erstellt mit ELCAD/AUCOPLAN (R) 2023 SP2
Druckdatum: 15.07.2025 14:34
Ursprung

R.	Änderung	Datum	Name	Norm

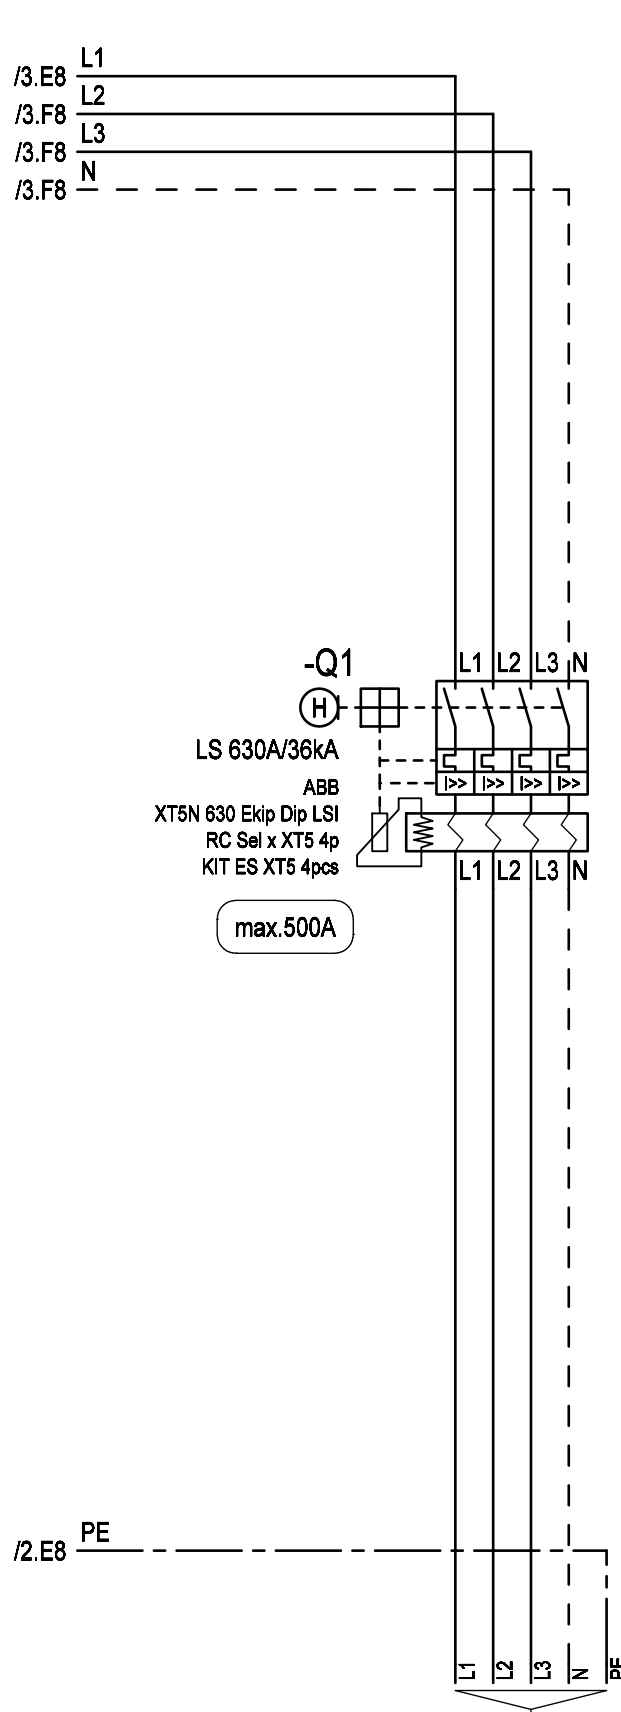

Fehlerstrom Id einstellbar:
0,03/0,05/0,1/0,3/0,5/1/3/5/10A

Selektivität t einstellbar:
0/0,1/0,2/0,3/0,5/1/2/3sek

3x400V/230V 50Hz

Abgang

max.5x240mm²
(Kabelschuhanschluss M10)

Datum	31.03.2017	Ersteller:	
Bearbeiter	ME		
Geprüft	MEHLER		
Norm	EN 61439-4		



Auftraggeber:		Projektbeschreibung:	
		Baustromwandler 630A	
		Ausführung Energienetze Steiermark	

N:/CAD-Entwürfe/CAD-Baustrom/baustrom24.pro	=A630AMS30_1_ST
Zeichnungsnummer:	Angebotsnummer:
Stromlaufplan	01 Verteilerplan (Blatt 4/4)