


Weitergabe bzw. Vervielfältigung dieser Unterlagen, sowie die Verwertung und Mitteilung deren Inhaltes ist nicht gestattet.
-Alle Rechte vorbehalten- MEHLER Elektrotechnik Ges.m.b.H

Ersatz durch


Ersatz für

Ursprung

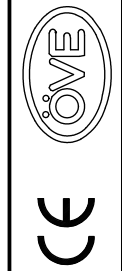


Erstellt mit ELCAD/AUCOPLAN (R) 2023 SP2
Druckdatum: 15.07.2025 14:35

VERTEILERMASSE:			SCHUTZART	FARBE	AUFBAUART	BERÜHRUNGSSCHUTZ	VERSCHLUSS	KABELEINFÜHRUNGEN	
Breite:	Höhe:	Tiefe:	IP54	RAL 7032	Schutzklasse I	Kunststoffblenden	Dreipunktschwenkhebel		geschlossen
1490	1450	400mm							Gummitüllen

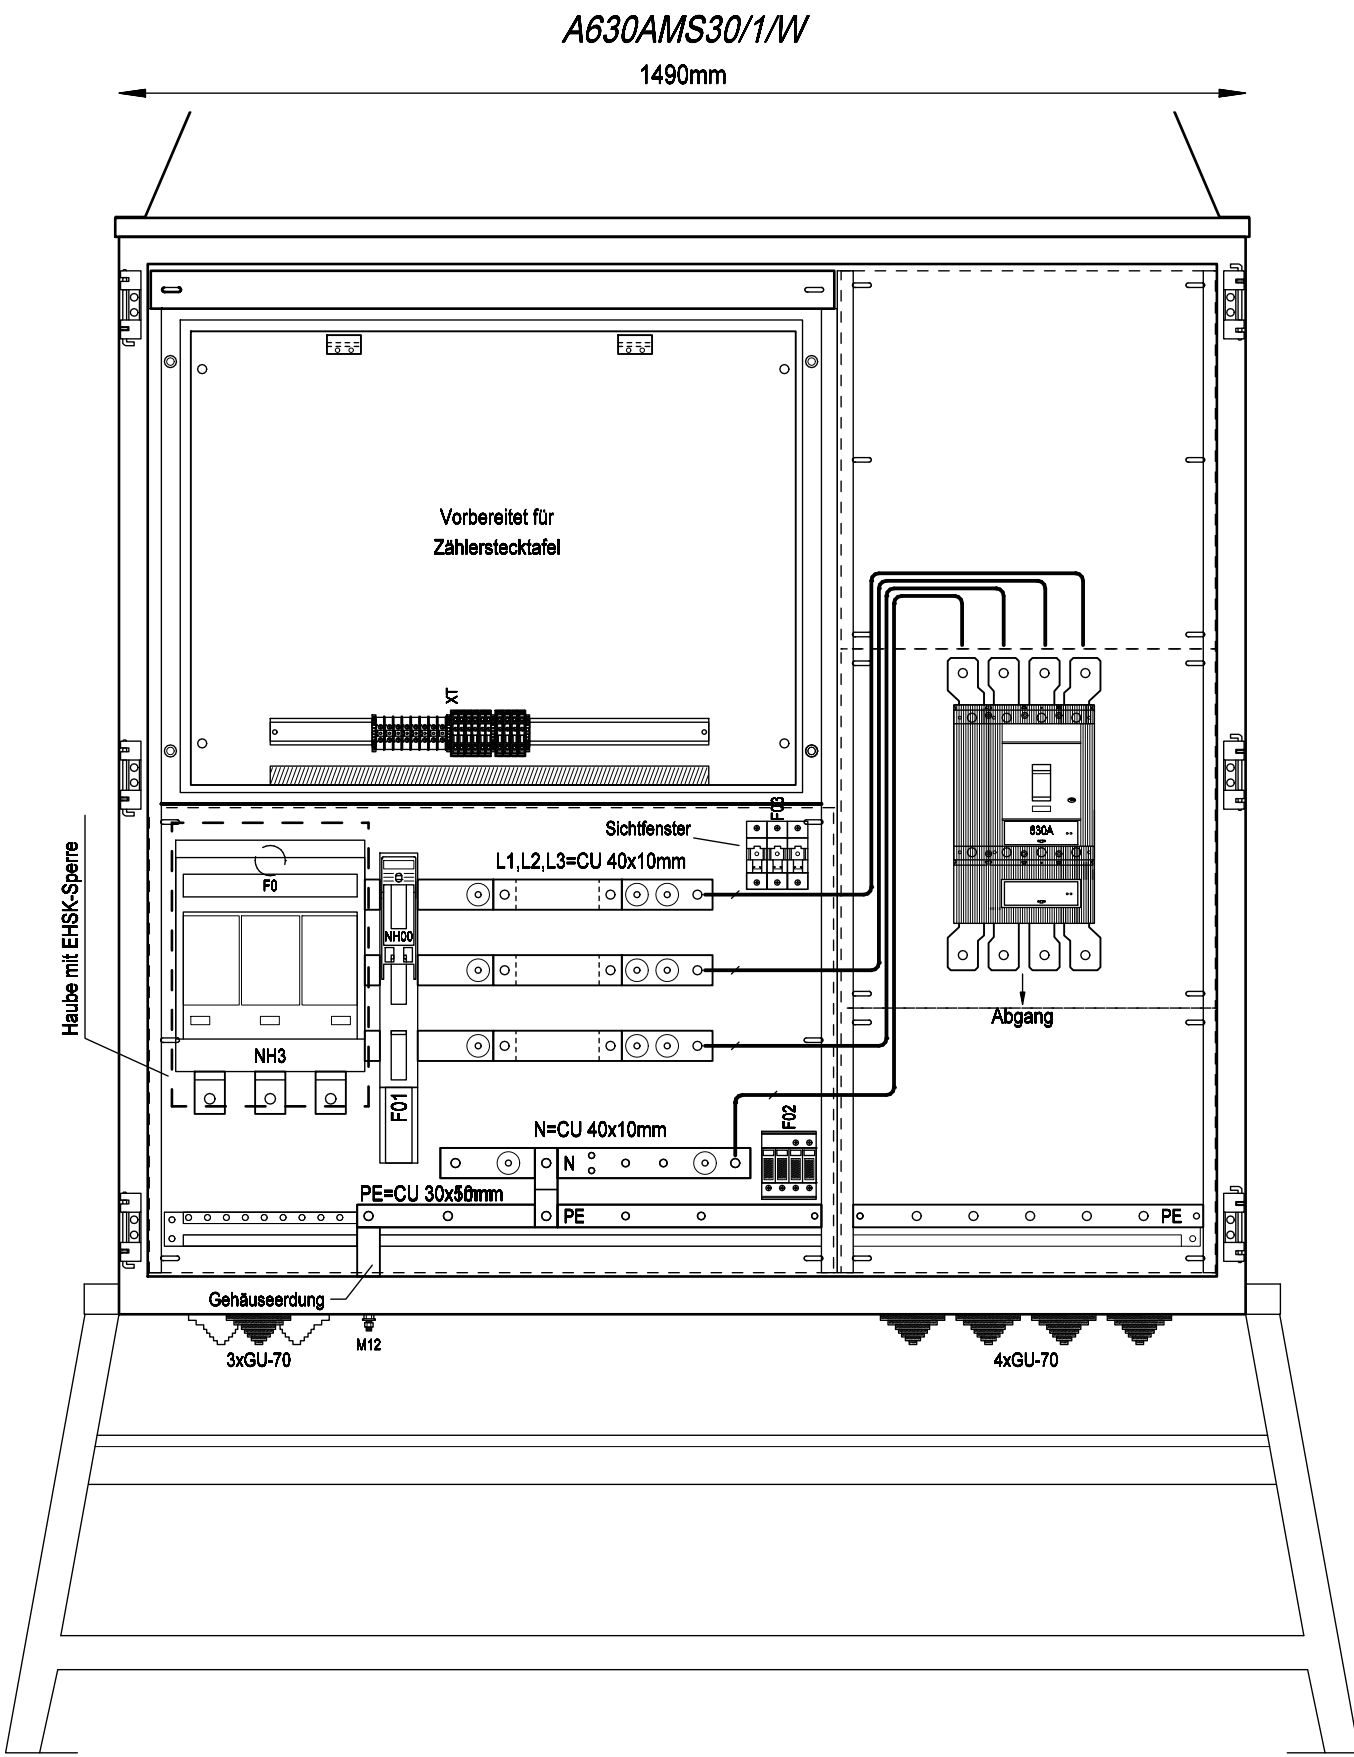


Frontansicht ohne Tür

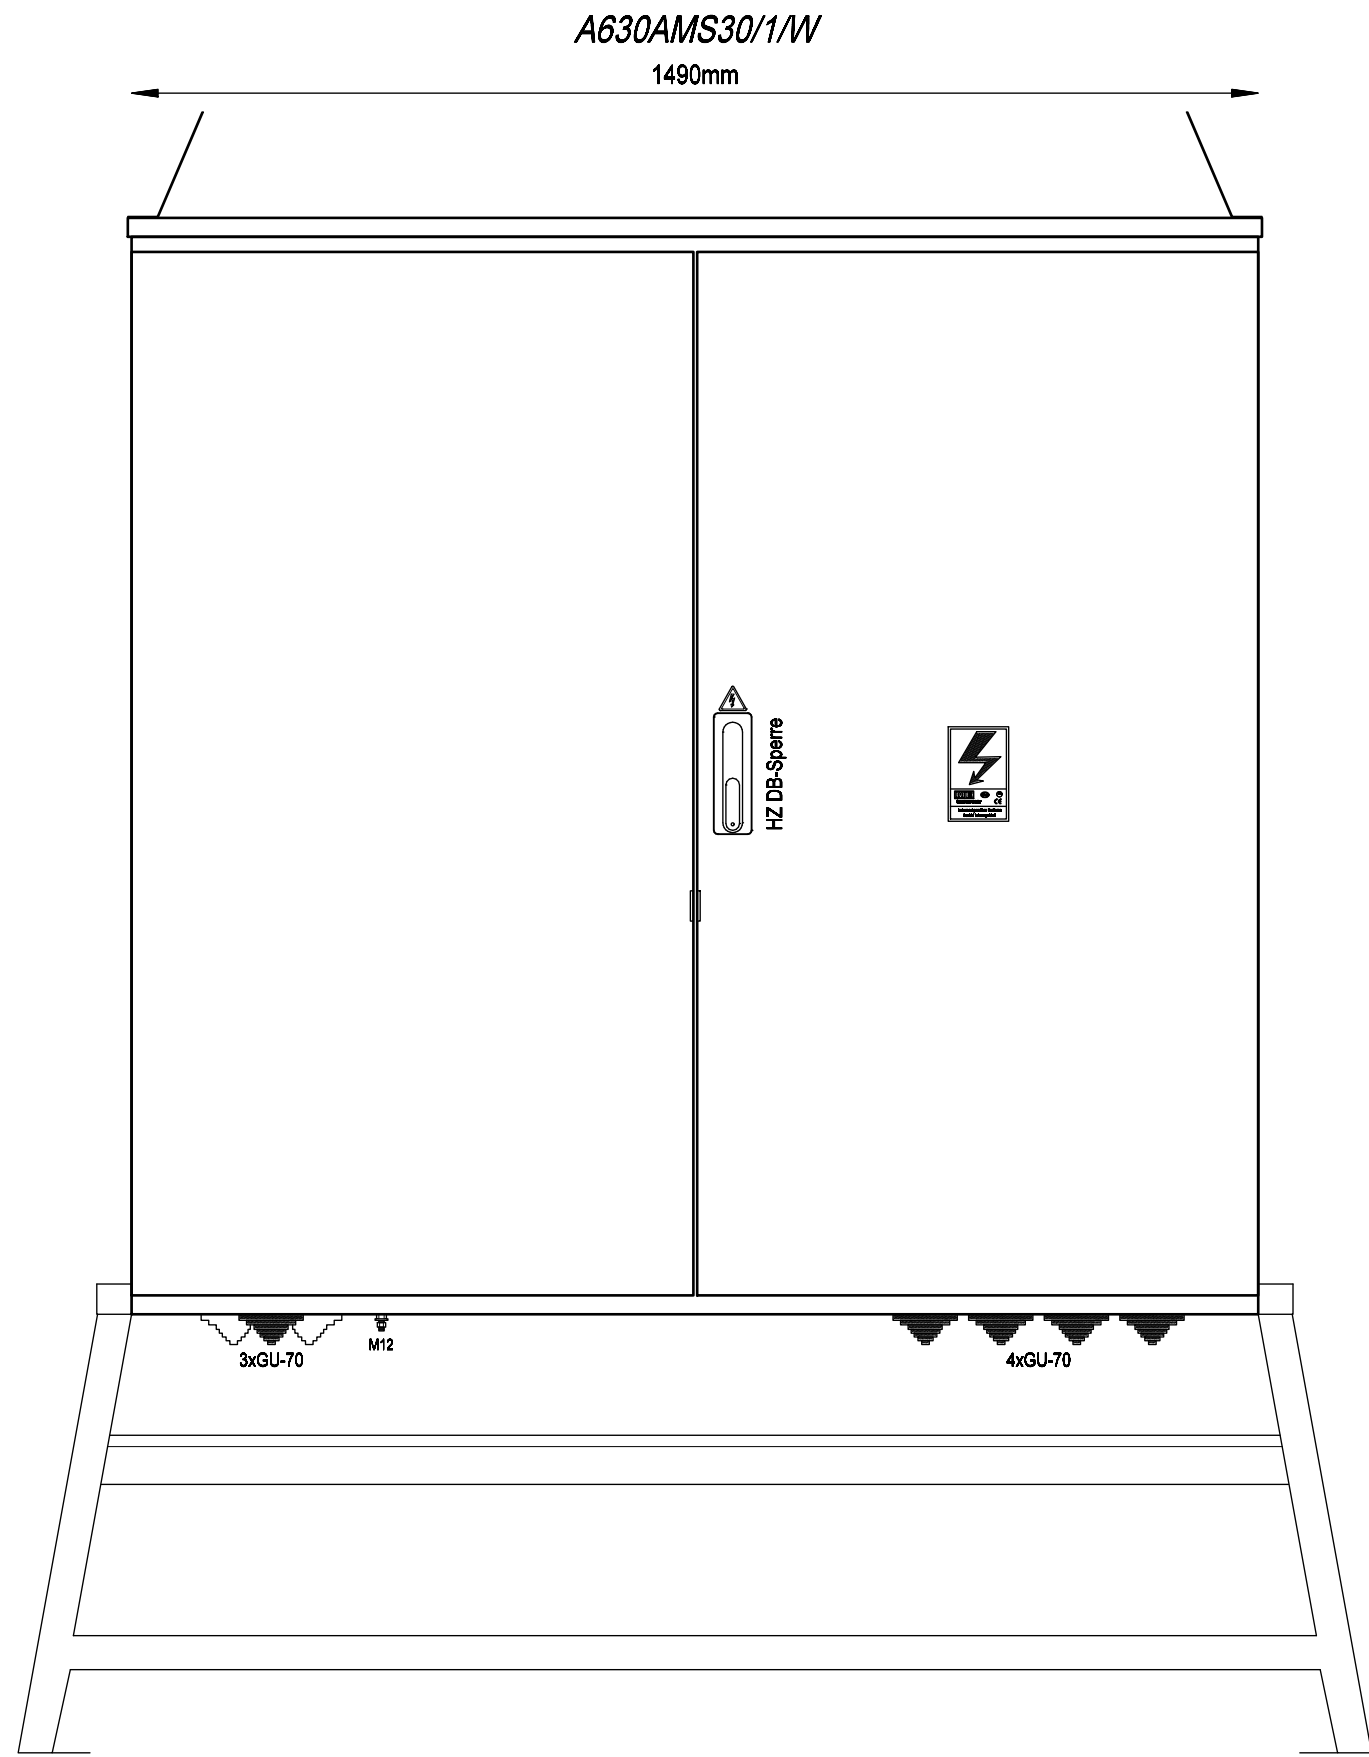

Frontansicht mit Tür

R. Änderung		Datum	Name	Datum	30.03.2017	Ersteller:	Auftraggeber:	Projektbeschreibung:		N:/CAD-Entwürfe/CAD-Baustrom/baustrom24.pro		=A630AMS30/1/W
								Baustromwandler 630A		Zeichnungsnummer:		+A630AMS30/1/W
								Ausführung für Wiener Netze		Angebotsnummer:		01 Verteilerplan
								Aufbauplan				(Blatt 1/3)

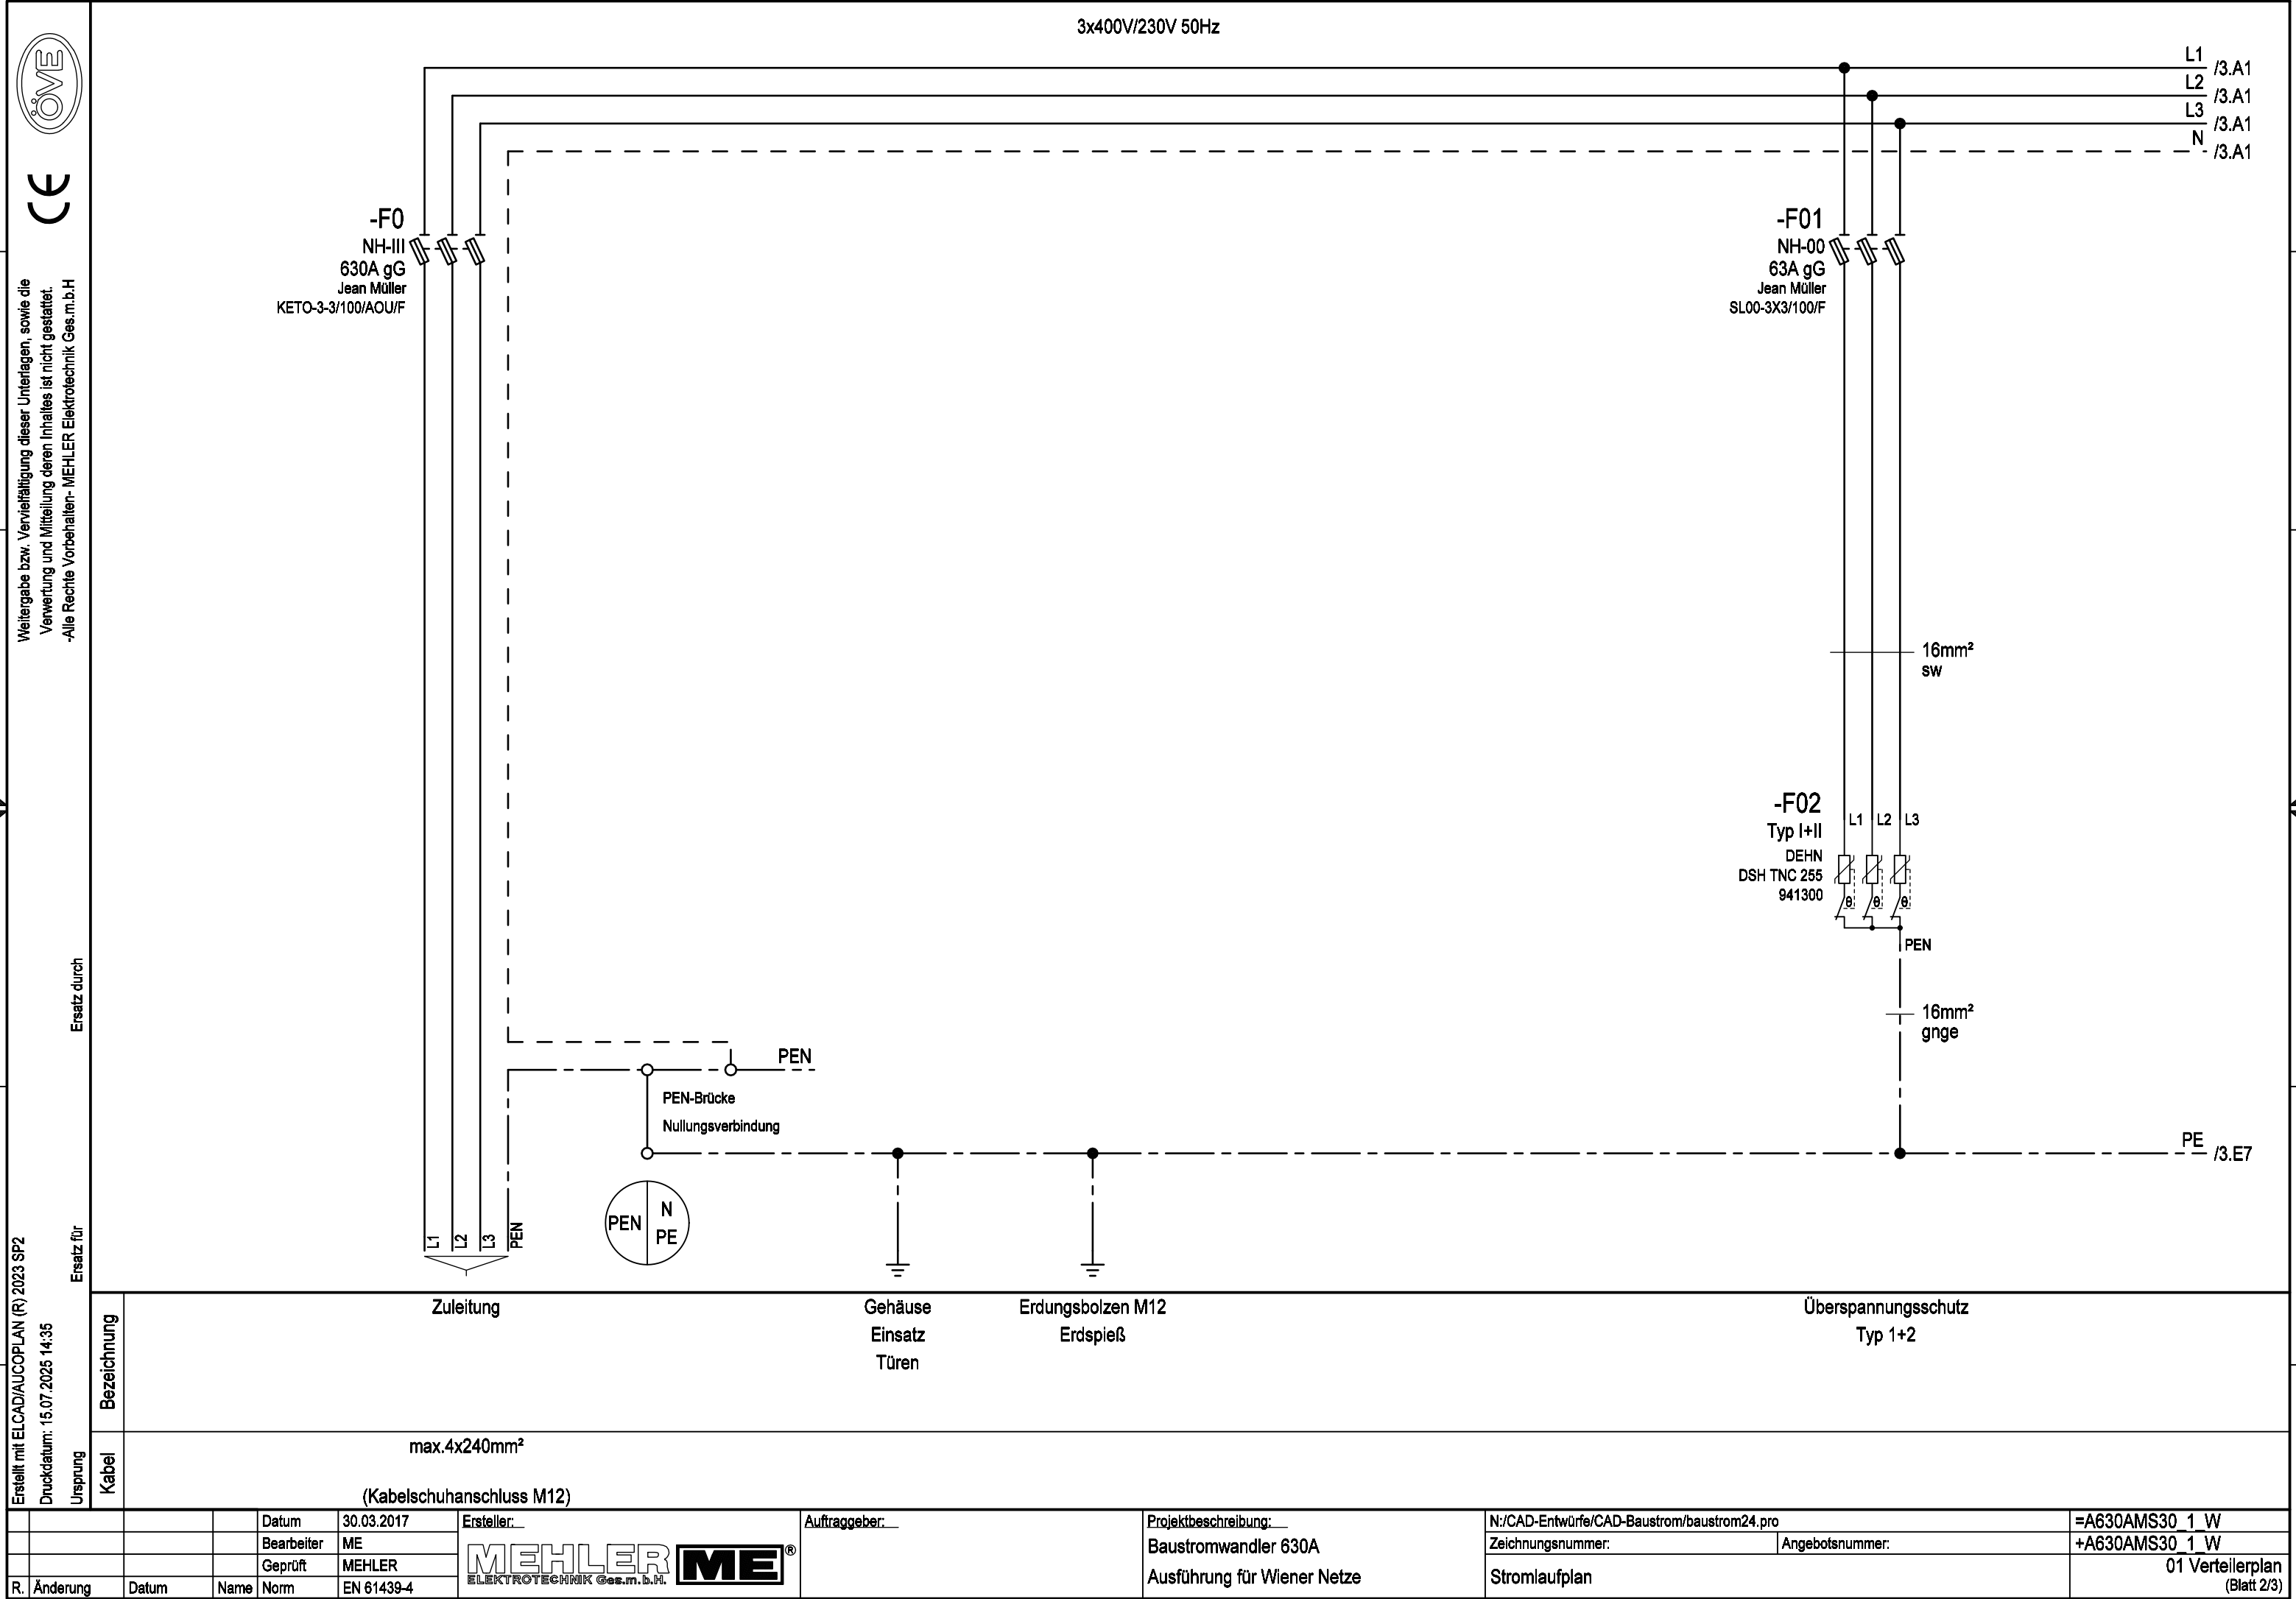

1

2

3

4

5

6

7

8

A

B

C

D

E

F

Weitergabe bzw. Vervielfältigung dieser Unterlagen, sowie die Verwertung und Mitteilung deren Inhaltes ist nicht gestattet.
-Alle Rechte vorbehalten- MEHLER Elektrotechnik Ges.m.b.H

Ersatz durch

Ersatz für

Ursprung

Erstellt mit ELCAD/AUCOPLAN (R) 2023 SP2
Druckdatum: 15.07.2025 14:35

A

B

C

D

E

F



Weitergabe bzw. Vervielfältigung dieser Unterlagen, sowie die Verwertung und Mitteilung deren Inhaltes ist nicht gestattet.
-Alle Rechte Vorbehalten- MEHLER Elektrotechnik Ges.m.b.H

Ersatz durch

Ersatz für

Erstellt mit ELCAD/AUCOPLAN (R) 2023 SP2
Druckdatum: 15.07.2025 14:35
Ursprung

			Datum	30.03.2017	Ersteller: <u> </u>
--	--	--	-------	------------	---

