



Weitergabe bzw. Vervielfältigung dieser Unterlagen, sowie die Verwertung und Mitteilung deren Inhaltes ist nicht gestattet.
-Alle Rechte vorbehalten- MEHLER Elektrotechnik Ges.m.b.H

Ersatz durch

Ersatz für

Erstellt mit ELCAD/AUCOPLAN (R) 2023 SP2
Druckdatum: 15.07.2025 14:35
Ursprung

VERTEILERMASSE:

Breite: 1490mm

Höhe: 1450mm

Tiefe: 400mm

SCHUTZART

IP54

FARBE

RAL 7032

AUFBAUART

Schutzklasse I

BERÜHRUNGSSCHUTZ

Kunststoffblenden

VERSCHLUSS

Dreipunktschwenkhebel


KABELEINFÜHRUNGEN

geschlossen


Gummitüllen

A630AMS30/K
1490mm

A630AMS30/K
1490mm

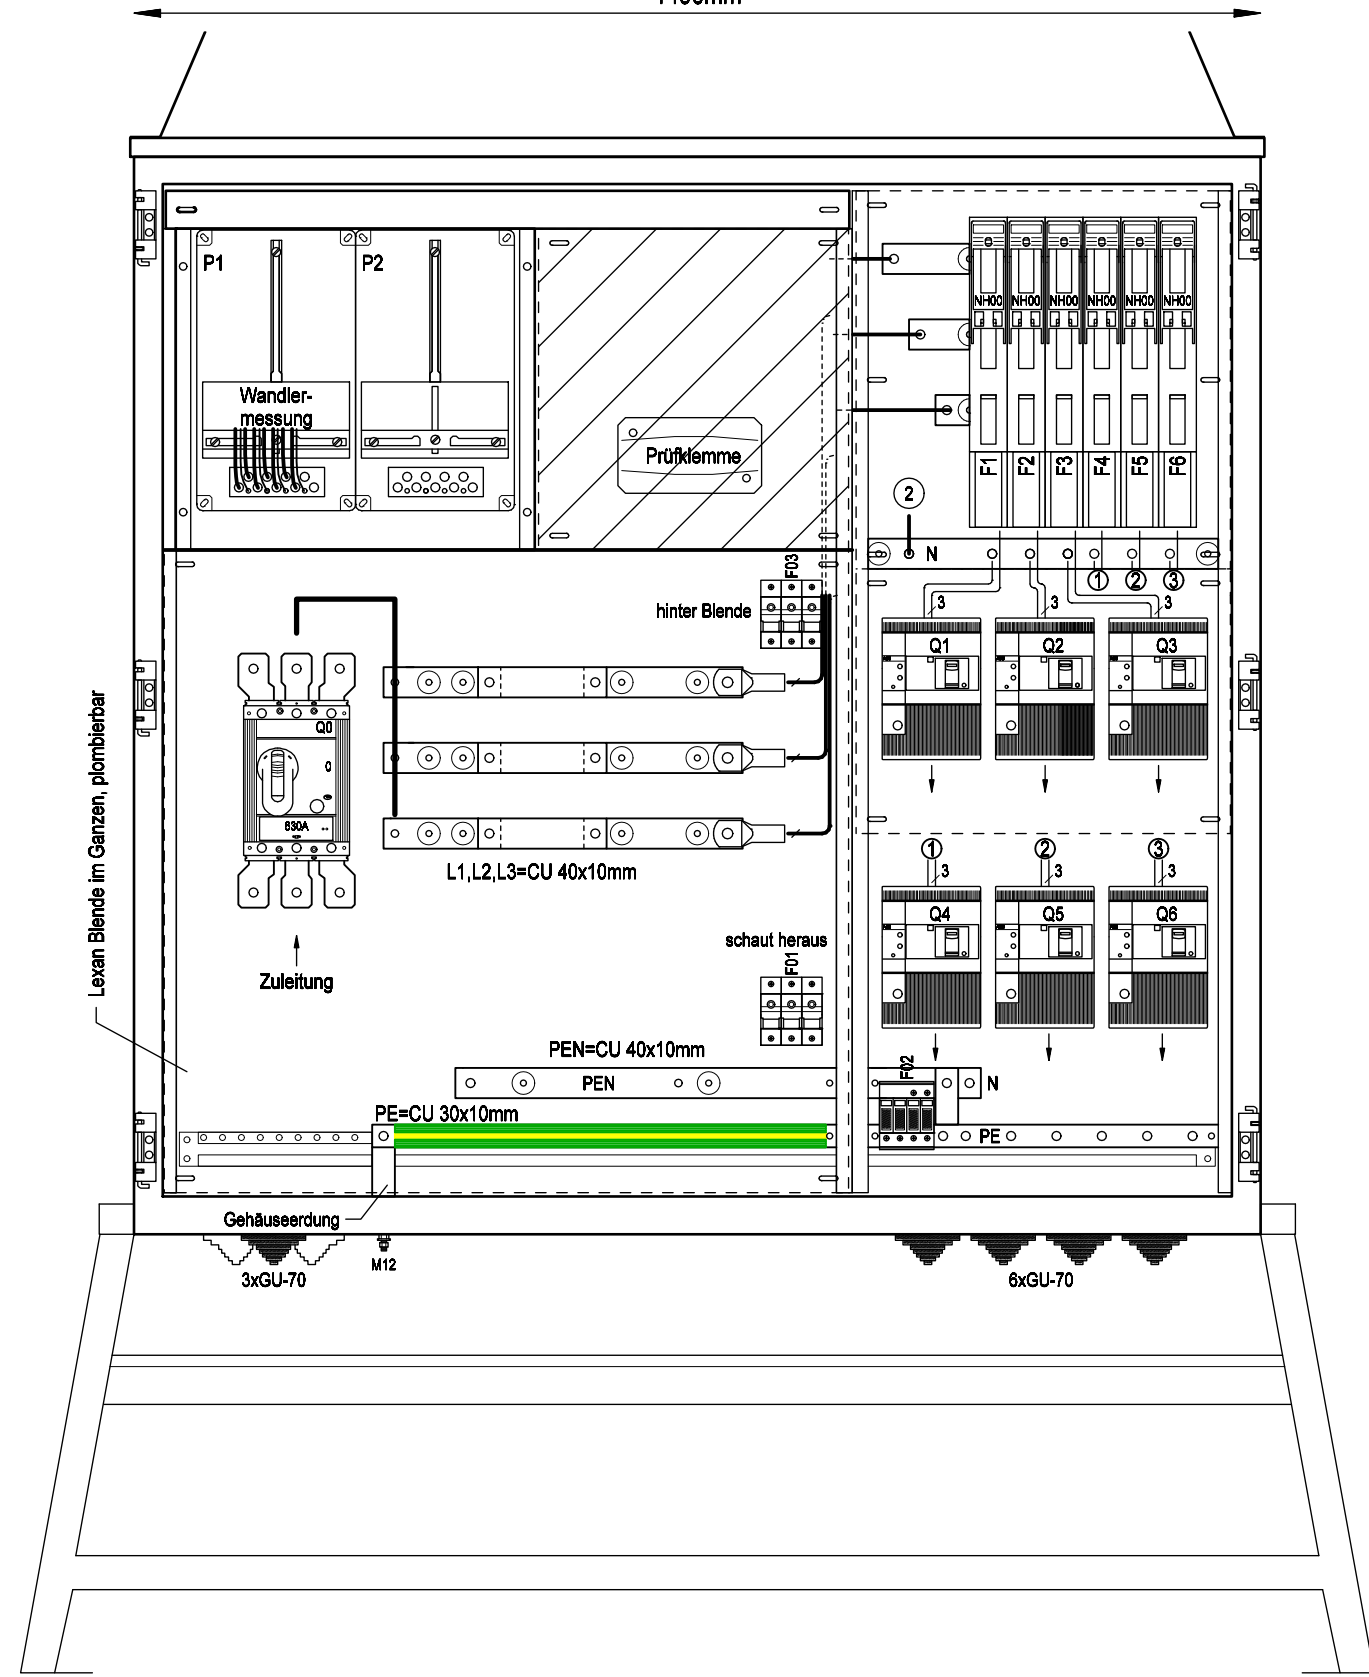


Frontansicht ohne Tür

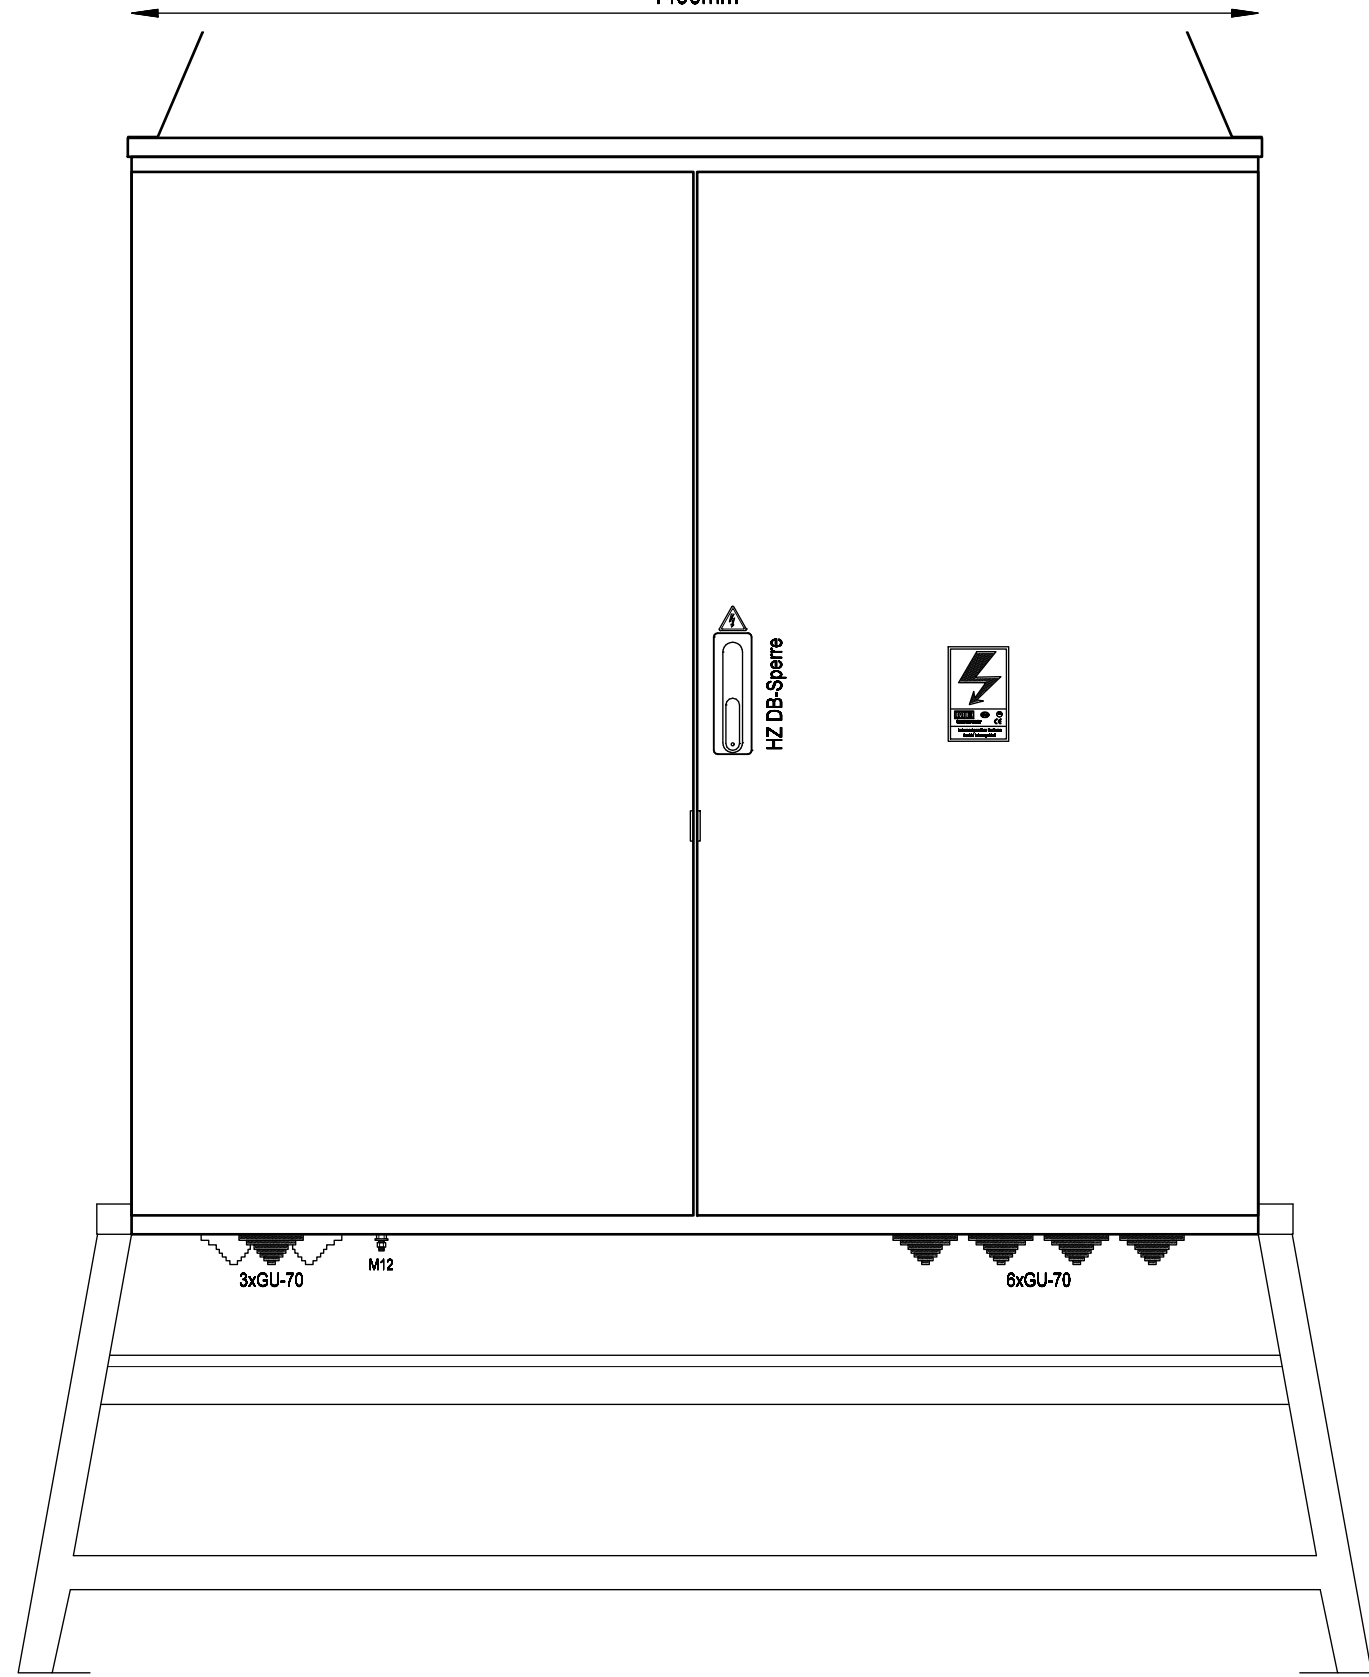

Frontansicht mit Tür

R. Änderung		Datum	Name	Datum	07.03.2017	Ersteller:	Auftraggeber:	Projektbeschreibung:	N:/CAD-Entwürfe/CAD-Baustrom/baustrom24.pro	=A630AMS30/K
				Bearbeiter	ME			Baustromwandler 630A	Zeichnungsnummer:	Angebotsnummer:
				Geprüft	MEHLER			Ausführung für Kärnten Netz		
				Norm	EN 61439-4			Aufbauplan	01 Verteilerplan (Blatt 1/5)	

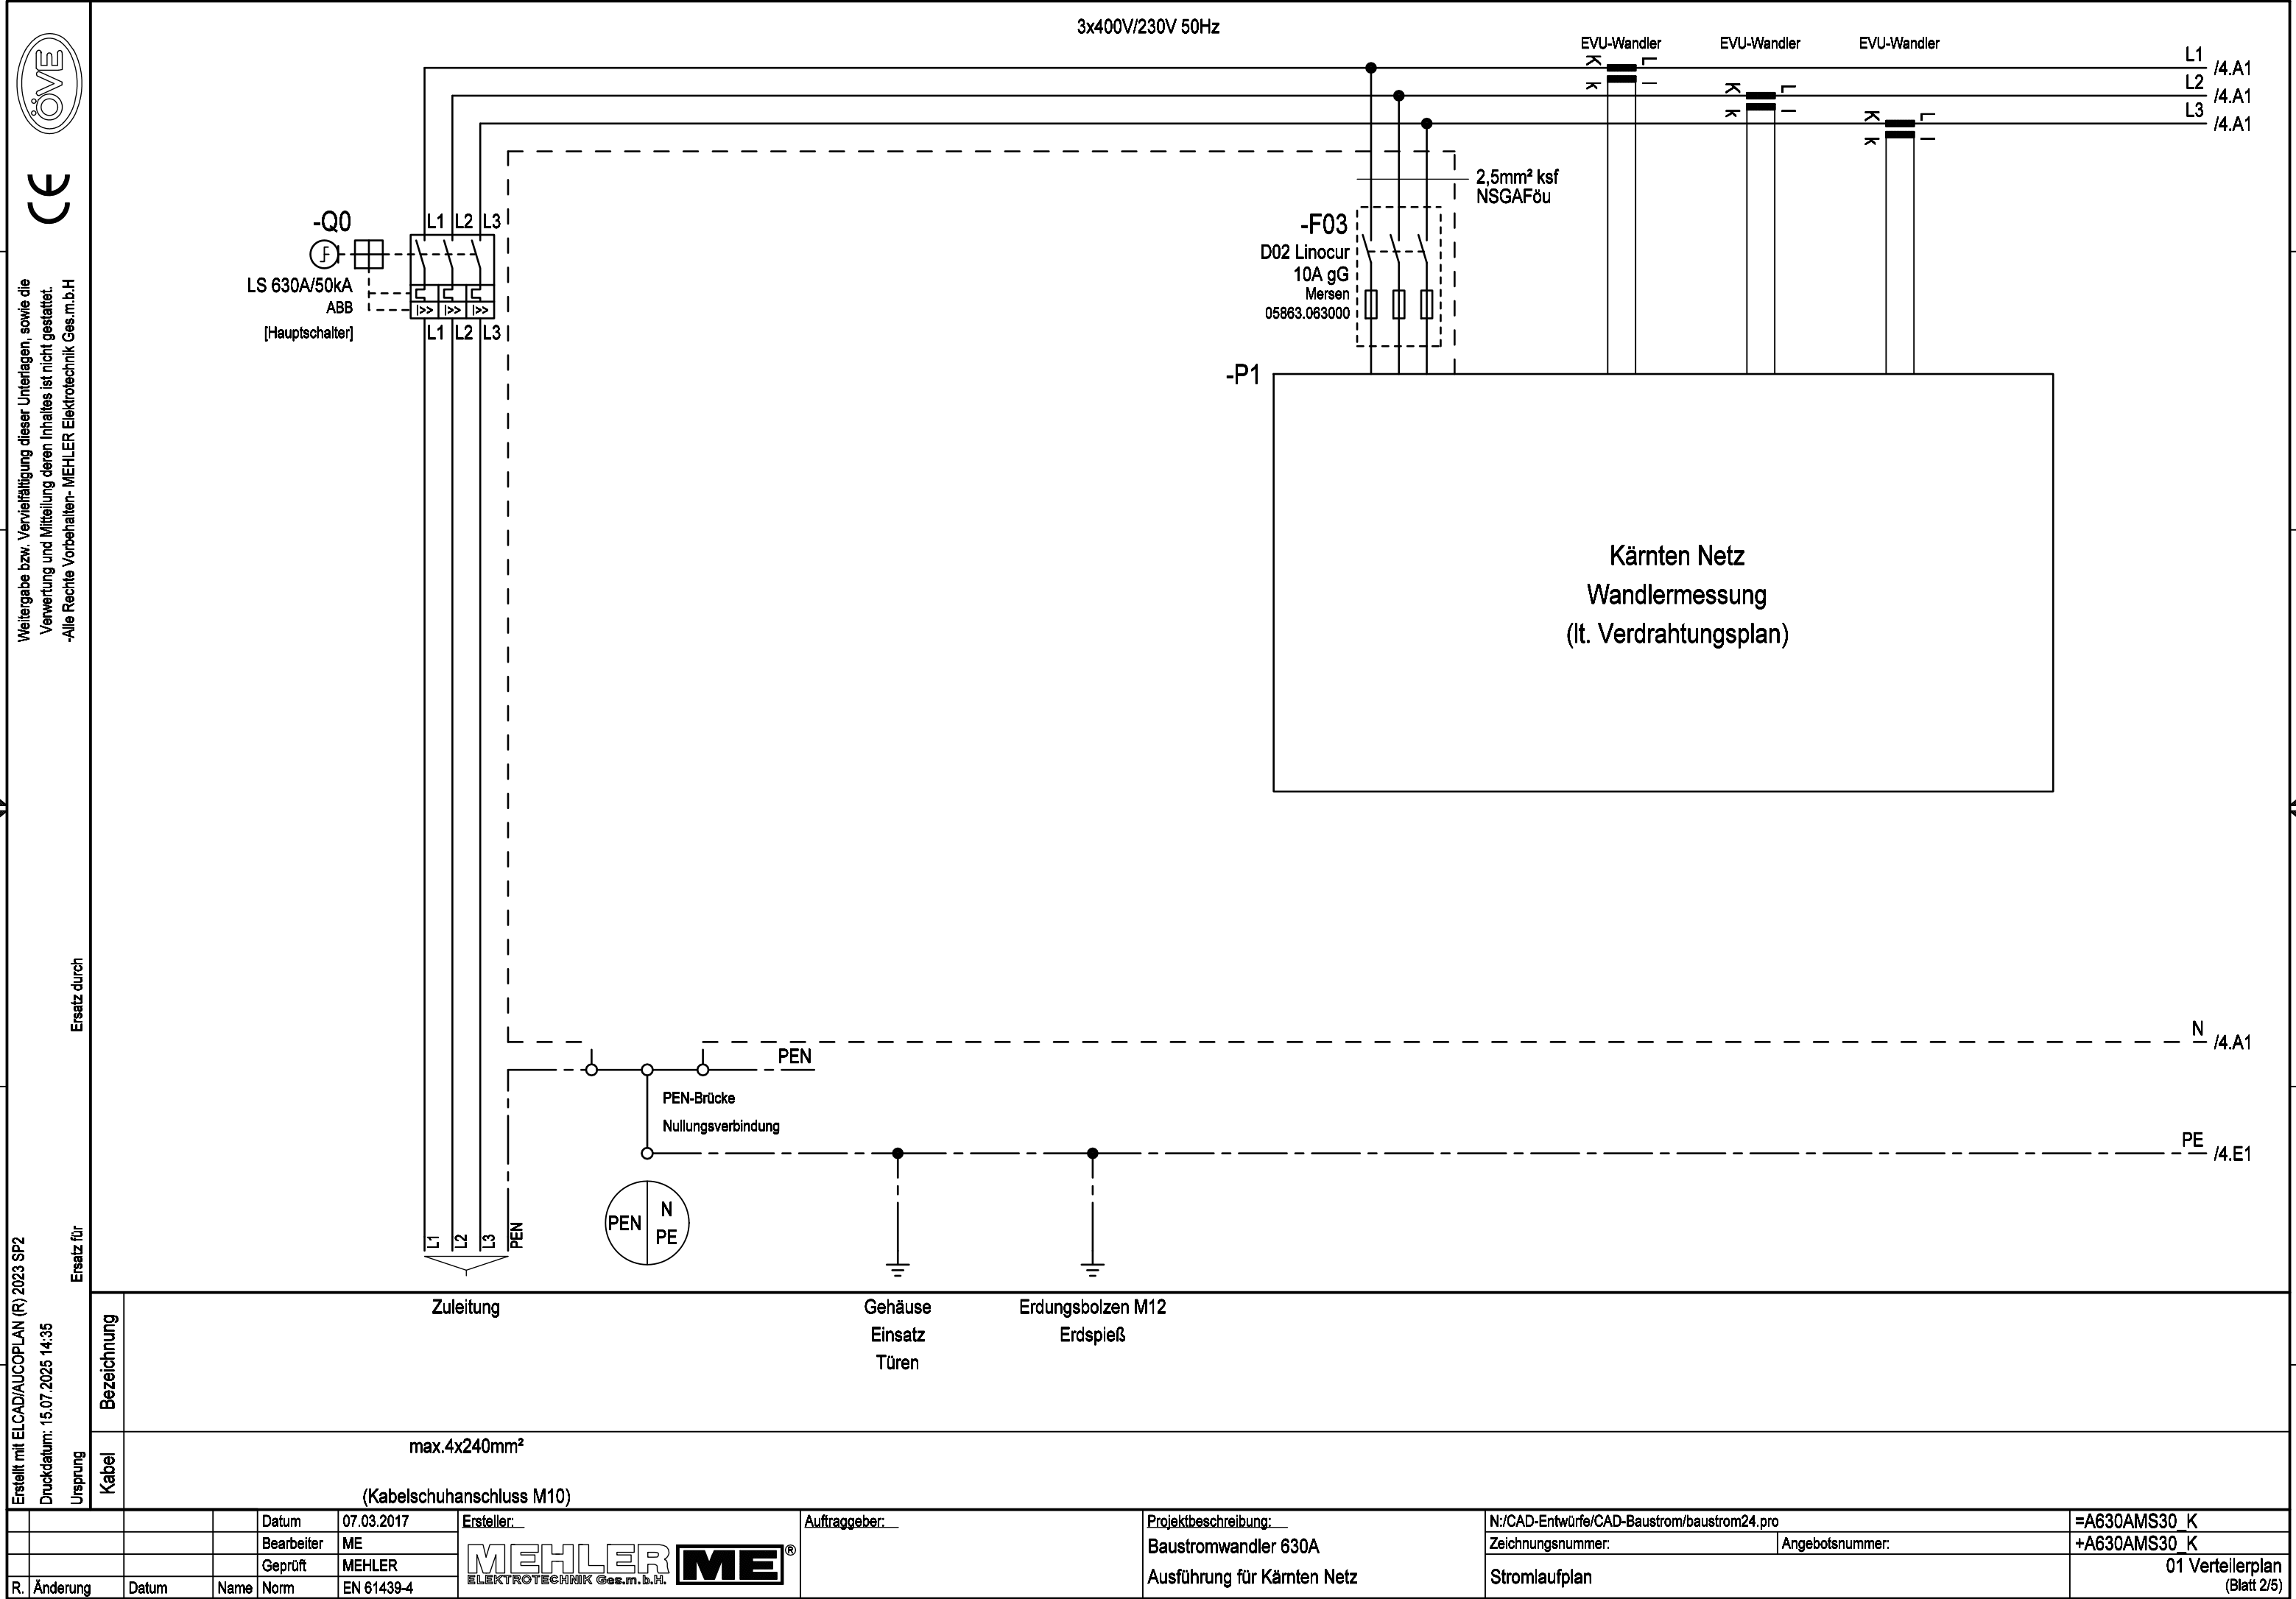

ÖVE

CE

Weitergabe bzw. Vervielfältigung dieser Unterlagen, sowie die Verwertung und Mitteilung deren Inhaltes ist nicht gestattet.
-Alle Rechte vorbehalten- MEHLER Elektrotechnik Ges.m.b.H

Erstellt mit ELCAD/AUCOPLAN (R) 2023 SP2
Druckdatum: 15.07.2025 14:35

Ursprung

Ersatz durch

Ersatz für







Weitergabe bzw. Vervielfältigung dieser Unterlagen, sowie die Verwertung und Mitteilung deren Inhaltes ist nicht gestattet.
-Alle Rechte vorbehalten- MEHLER Elektrotechnik Ges.m.b.H

Erstellt mit ELCAD/AUCOPLAN (R) 2023 SP2
Druckdatum: 15.07.2025 14:35
Ursprung

R. Änderung	Datum	Name	Norm

1

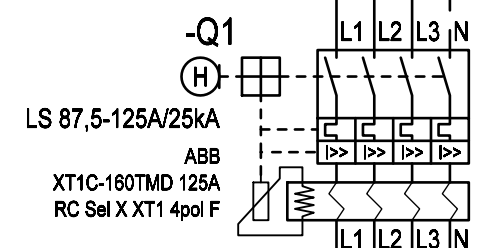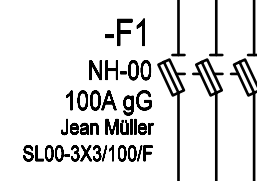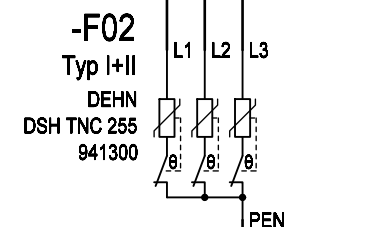
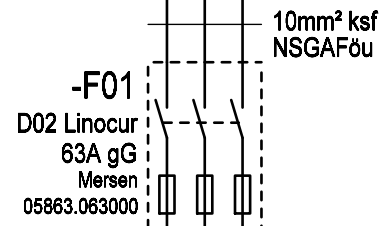


Auslösestrom I_d einstellbar:

0,03/0,05/0,1/0,3/0,5/1/3/5/10A

Selektivität t einstellbar:

0/0,1/0,2/0,3/0,5/1/2/3sek

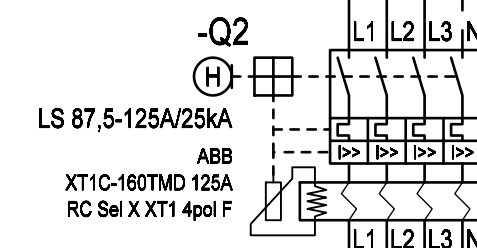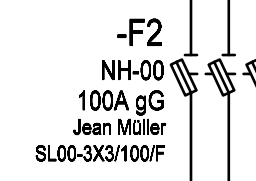

Auslösestrom I_d einstellbar:

0,03/0,05/0,1/0,3/0,5/1/3/5/10A

Selektivität t einstellbar:

0/0,1/0,2/0,3/0,5/1/2/3sek

Überspannungsschutz
Typ 1+2

Anschluss
über Rahmenklemmen

Anschluss
über Rahmenklemmen

E-YY
max. 5x70mm² RM

E-YY
max. 5x70mm² RM

			Datum	07.03.2017	Ersteller:		Auftraggeber:	Projektbeschreibung:	N:/CAD-Entwürfe/CAD-Baustrom/baustrom24.pro		=A630AMS30_K	
			Bearbeiter	ME	Baustromwandler 630A				Zeichnungsnummer:	Angebotsnummer:	+A630AMS30_K	
			Geprüft	MEHLER								Ausführung für Kärnten Netz
R.	Änderung	Datum	Name	Norm								

1 2 3 4 5 6 7 8



Weitergabe bzw. Vervielfältigung dieser Unterlagen, sowie die Verwertung und Mitteilung deren Inhaltes ist nicht gestattet.
-Alle Rechte vorbehalten- MEHLER Elektrotechnik Ges.m.b.H

Erstellt mit ELCAD/AUCOPLAN (R) 2023 SP2
Druckdatum: 15.07.2025 14:35
Ursprung


R. Änderung	Datum	Name	Norm
			EN 61439-4

Datum	07.03.2017
Bearbeiter	ME
Geprüft	MEHLER



Auftraggeber:	
Projektbeschreibung:	Baustromwandler 630A Ausführung für Kärnten Netz

N:/CAD-Entwürfe/CAD-Baustrom/baustrom24.pro	=A630AMS30_K
Zeichnungsnummer:	Angebotsnummer:
Stromlaufplan	01 Verteilerplan (Blatt 5/5)

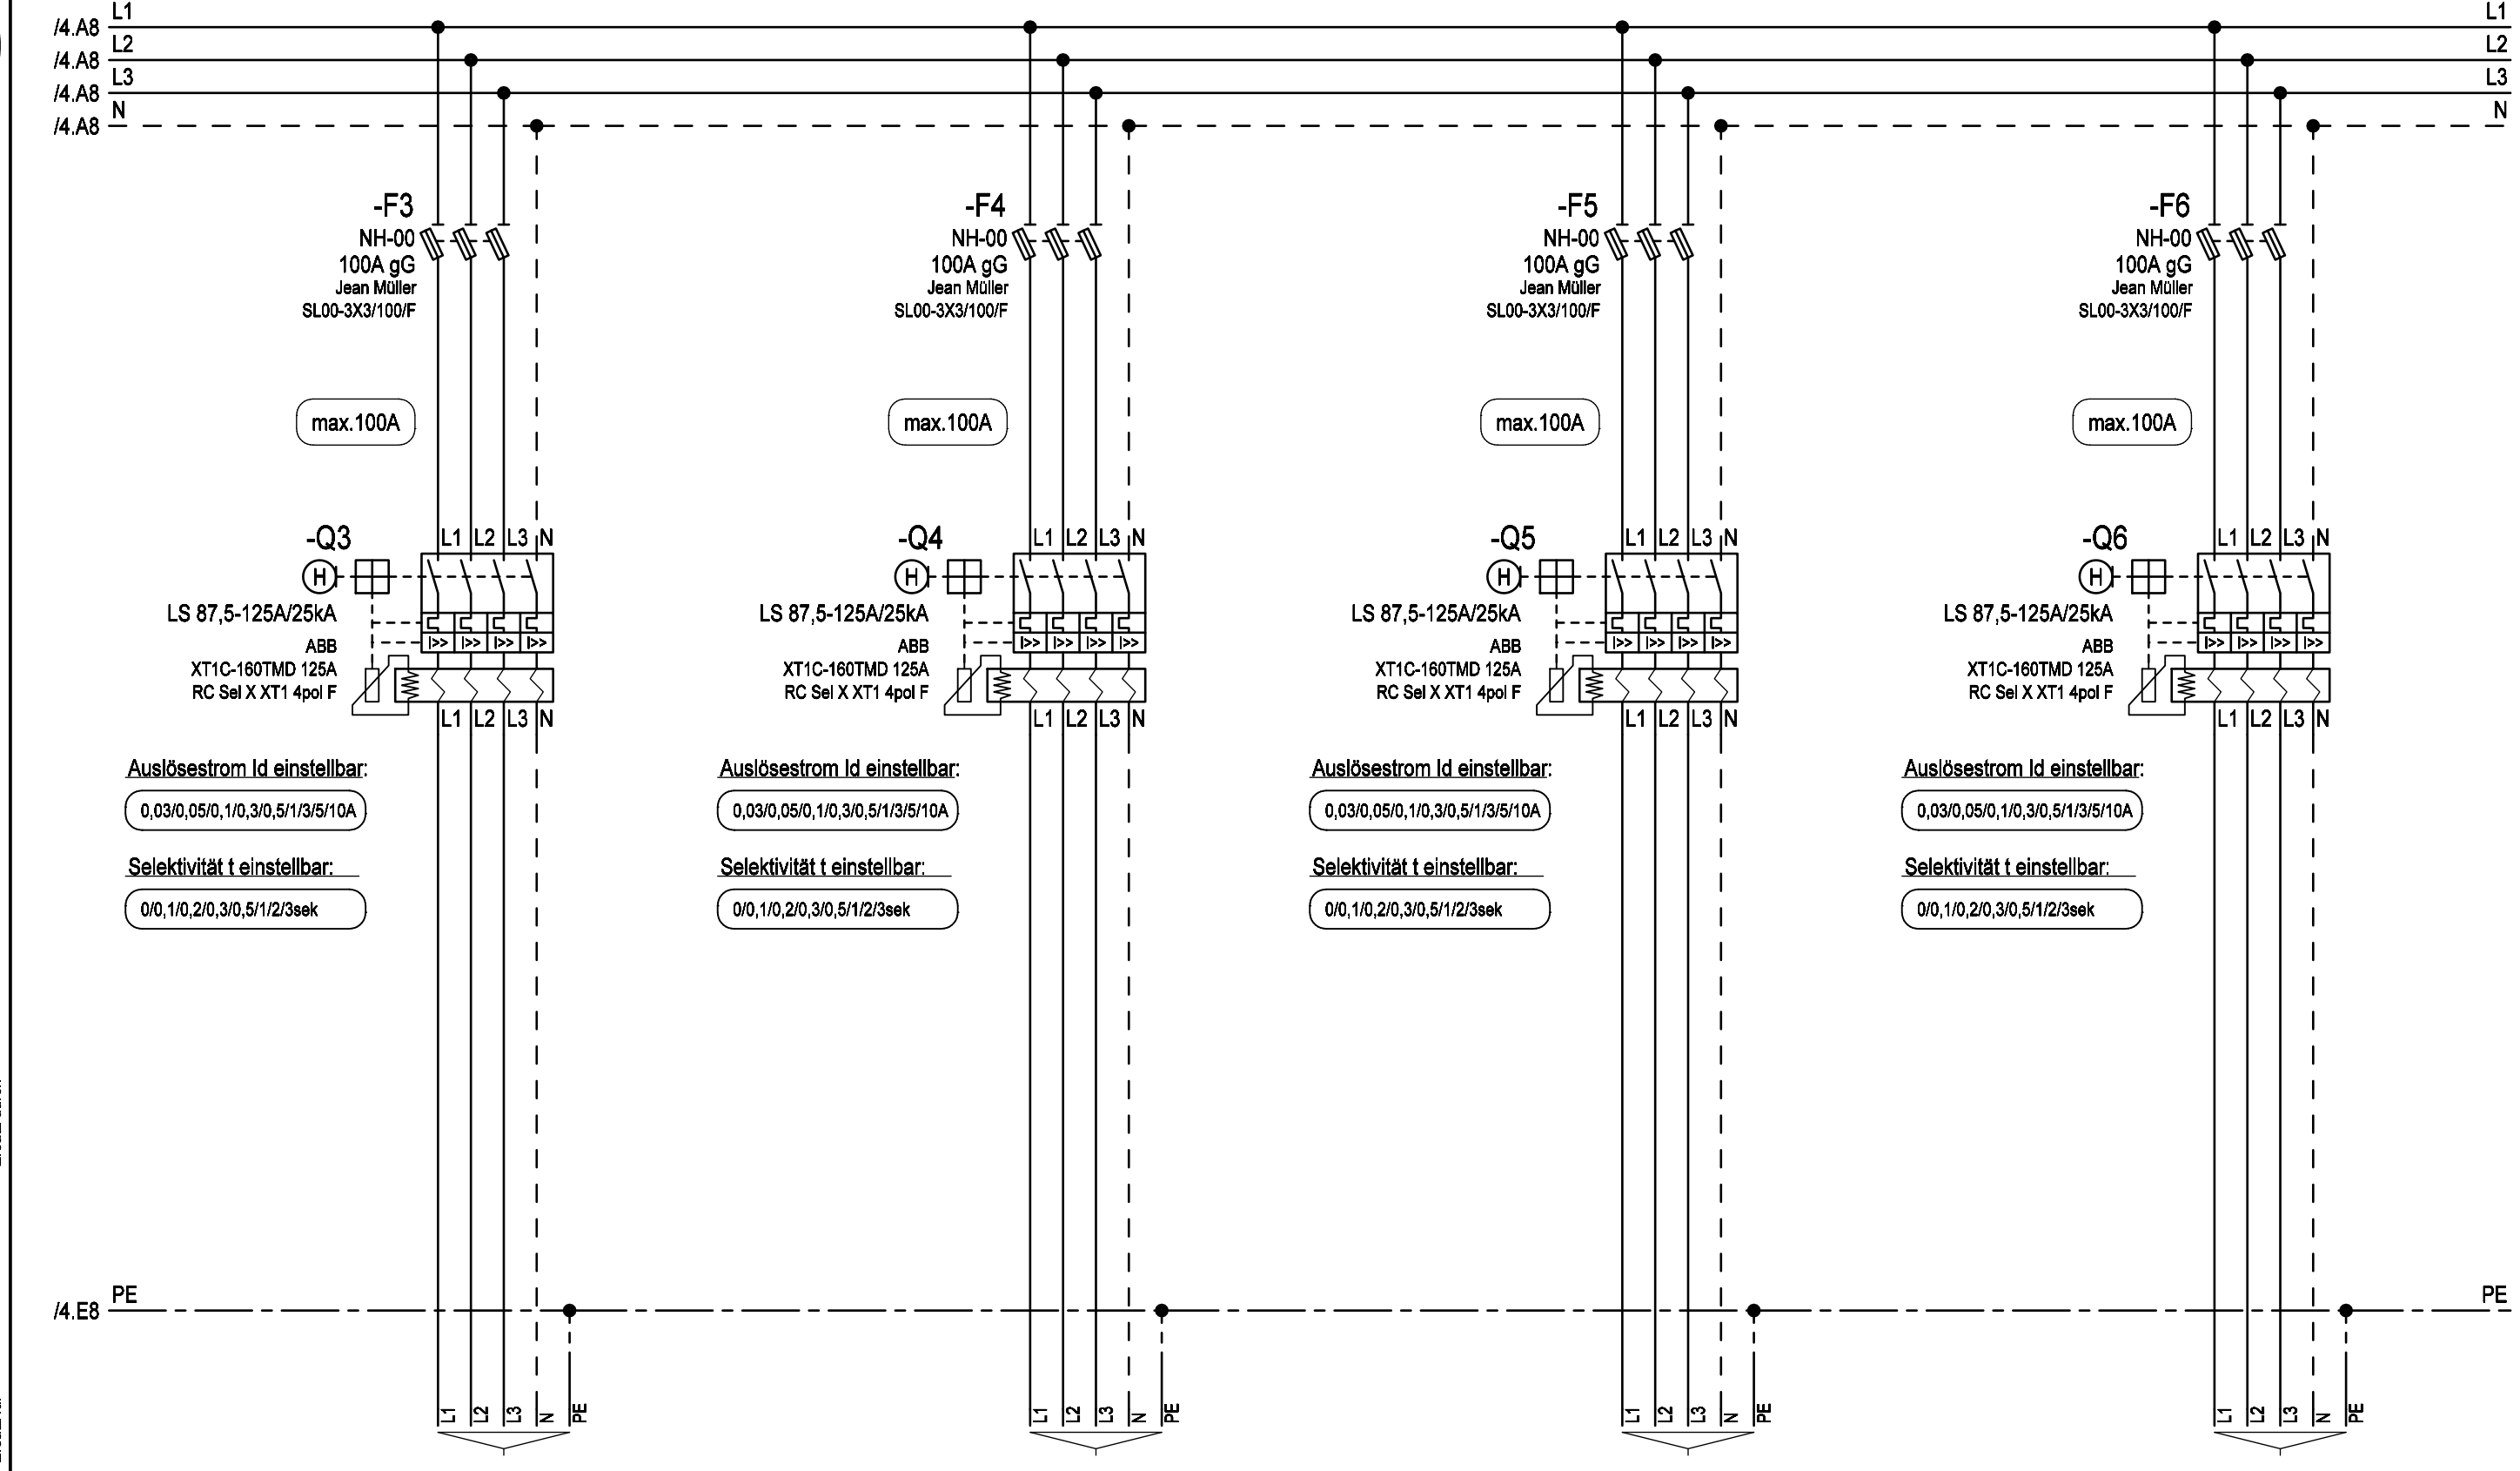

Bezeichnung	Kabel
Anschluss über Rahmenklemmen	E-YY max. 5x70mm² RM