




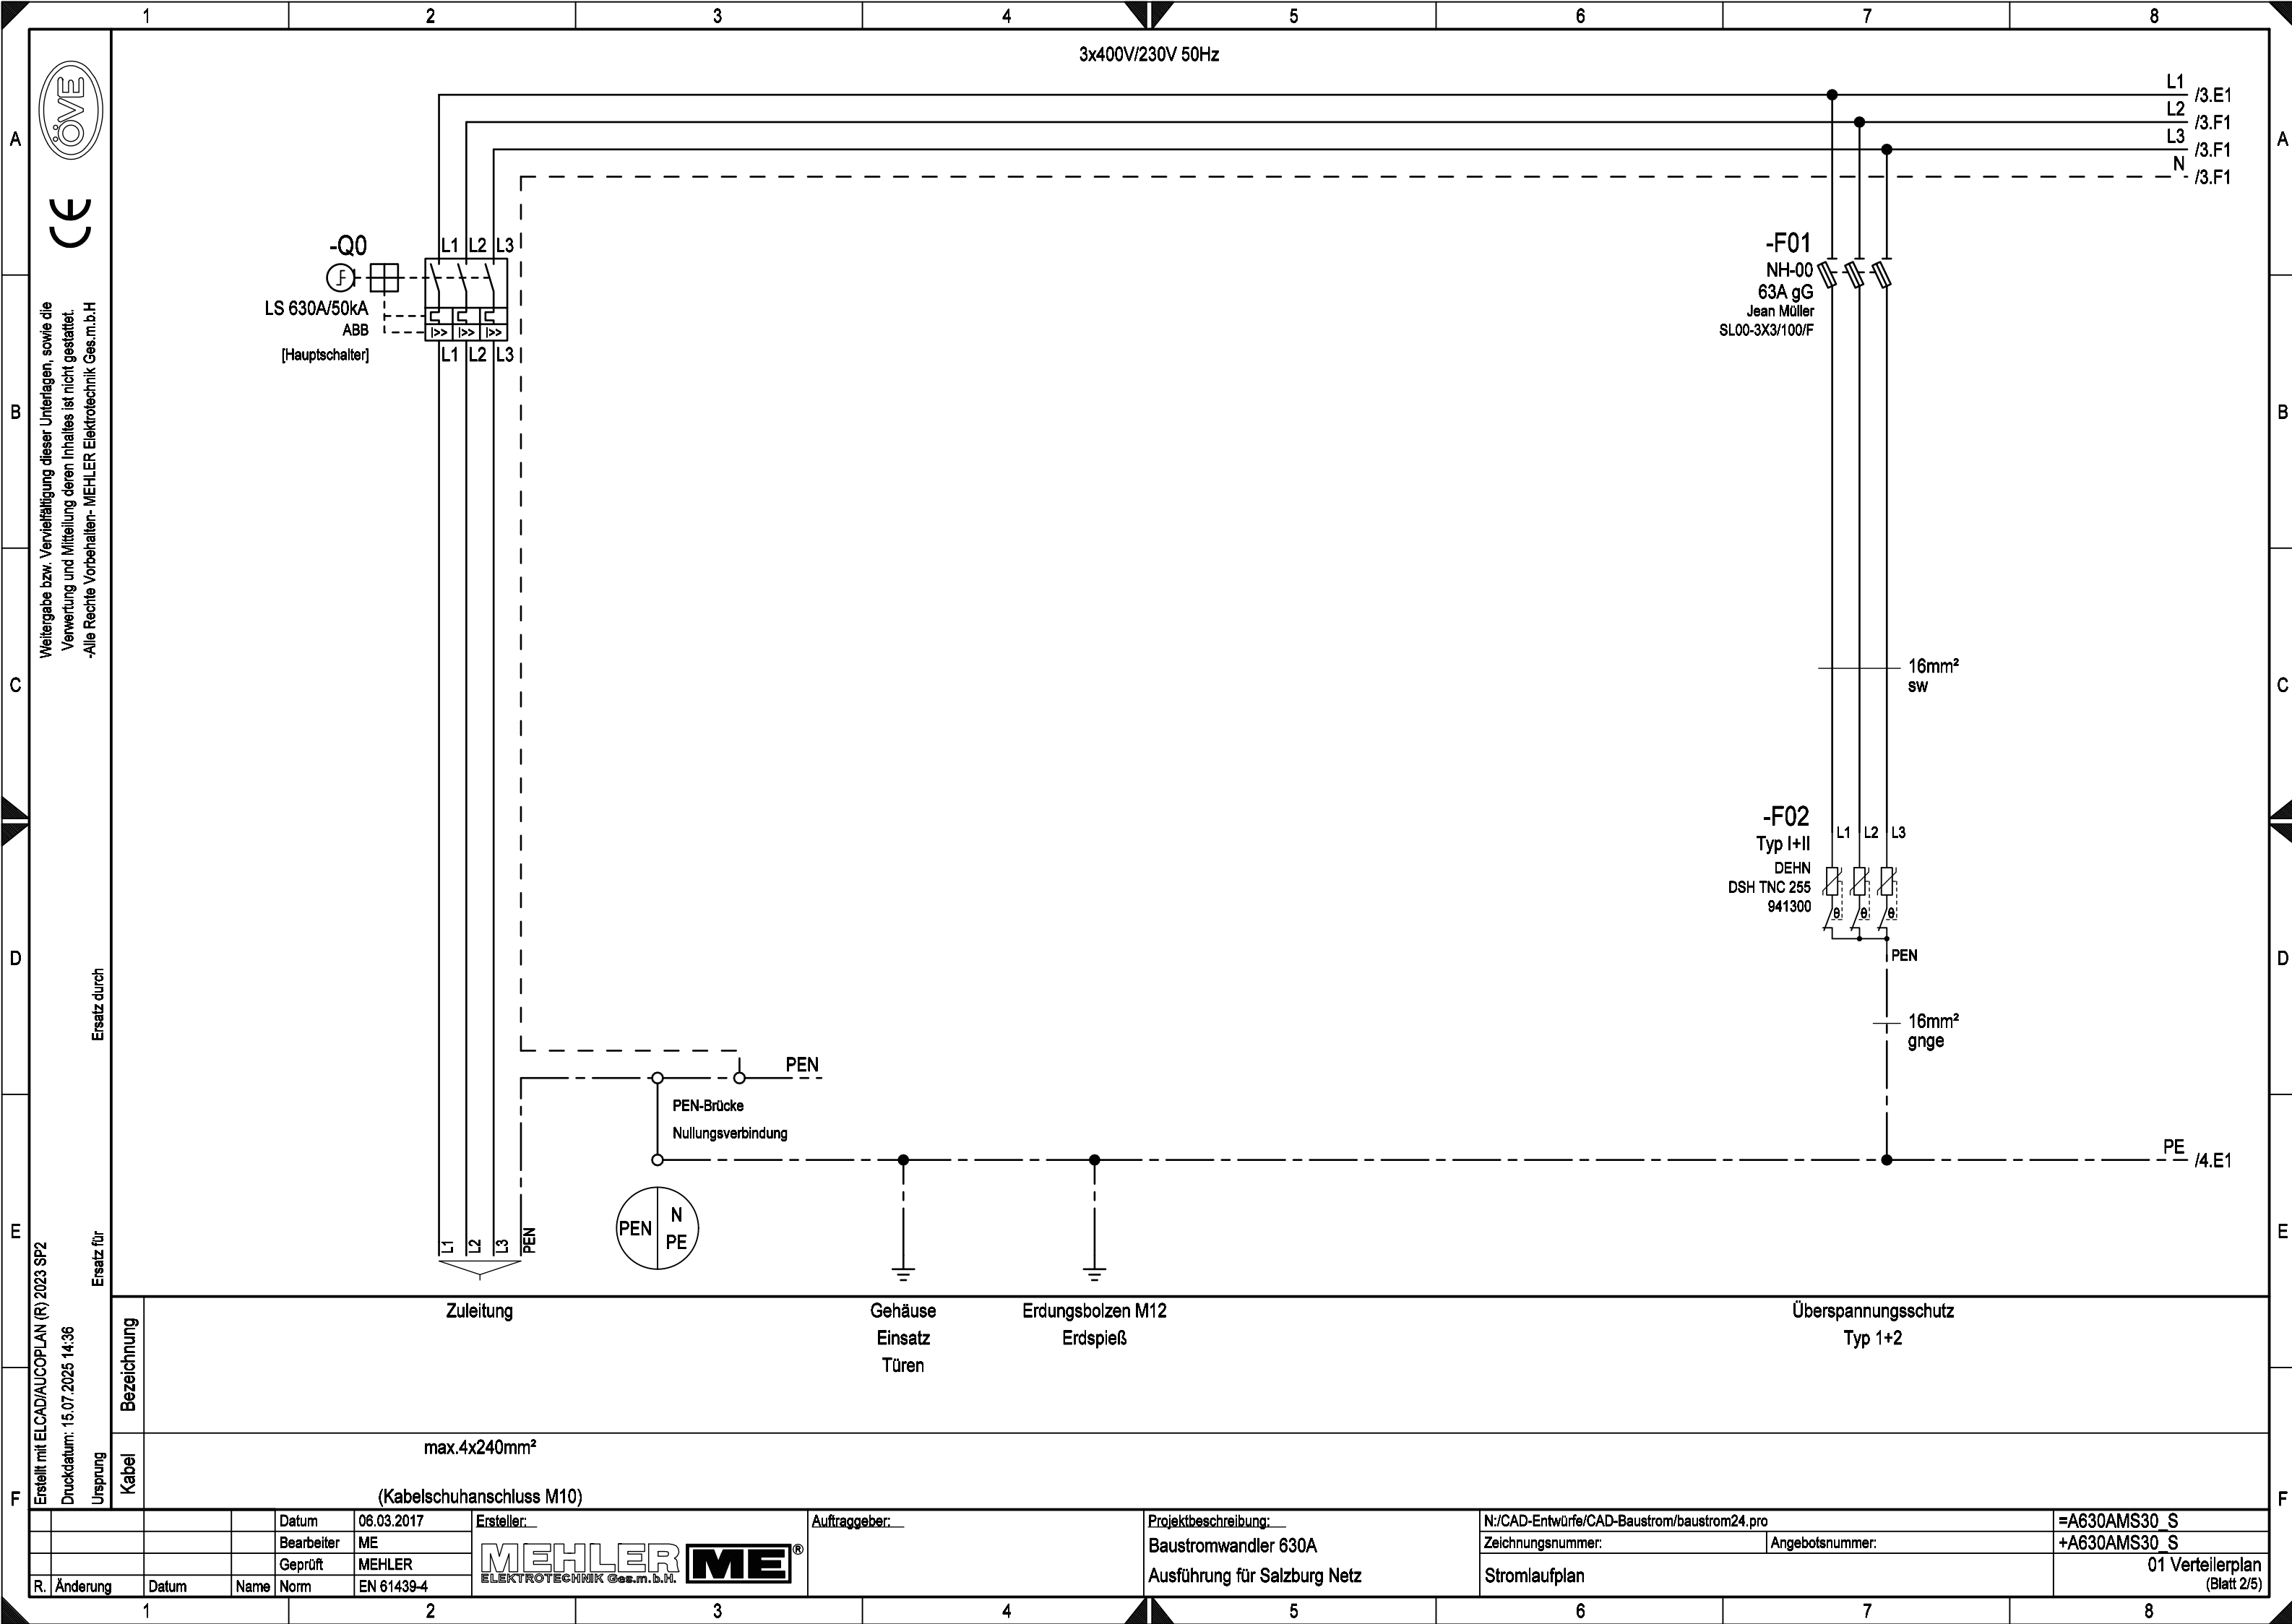

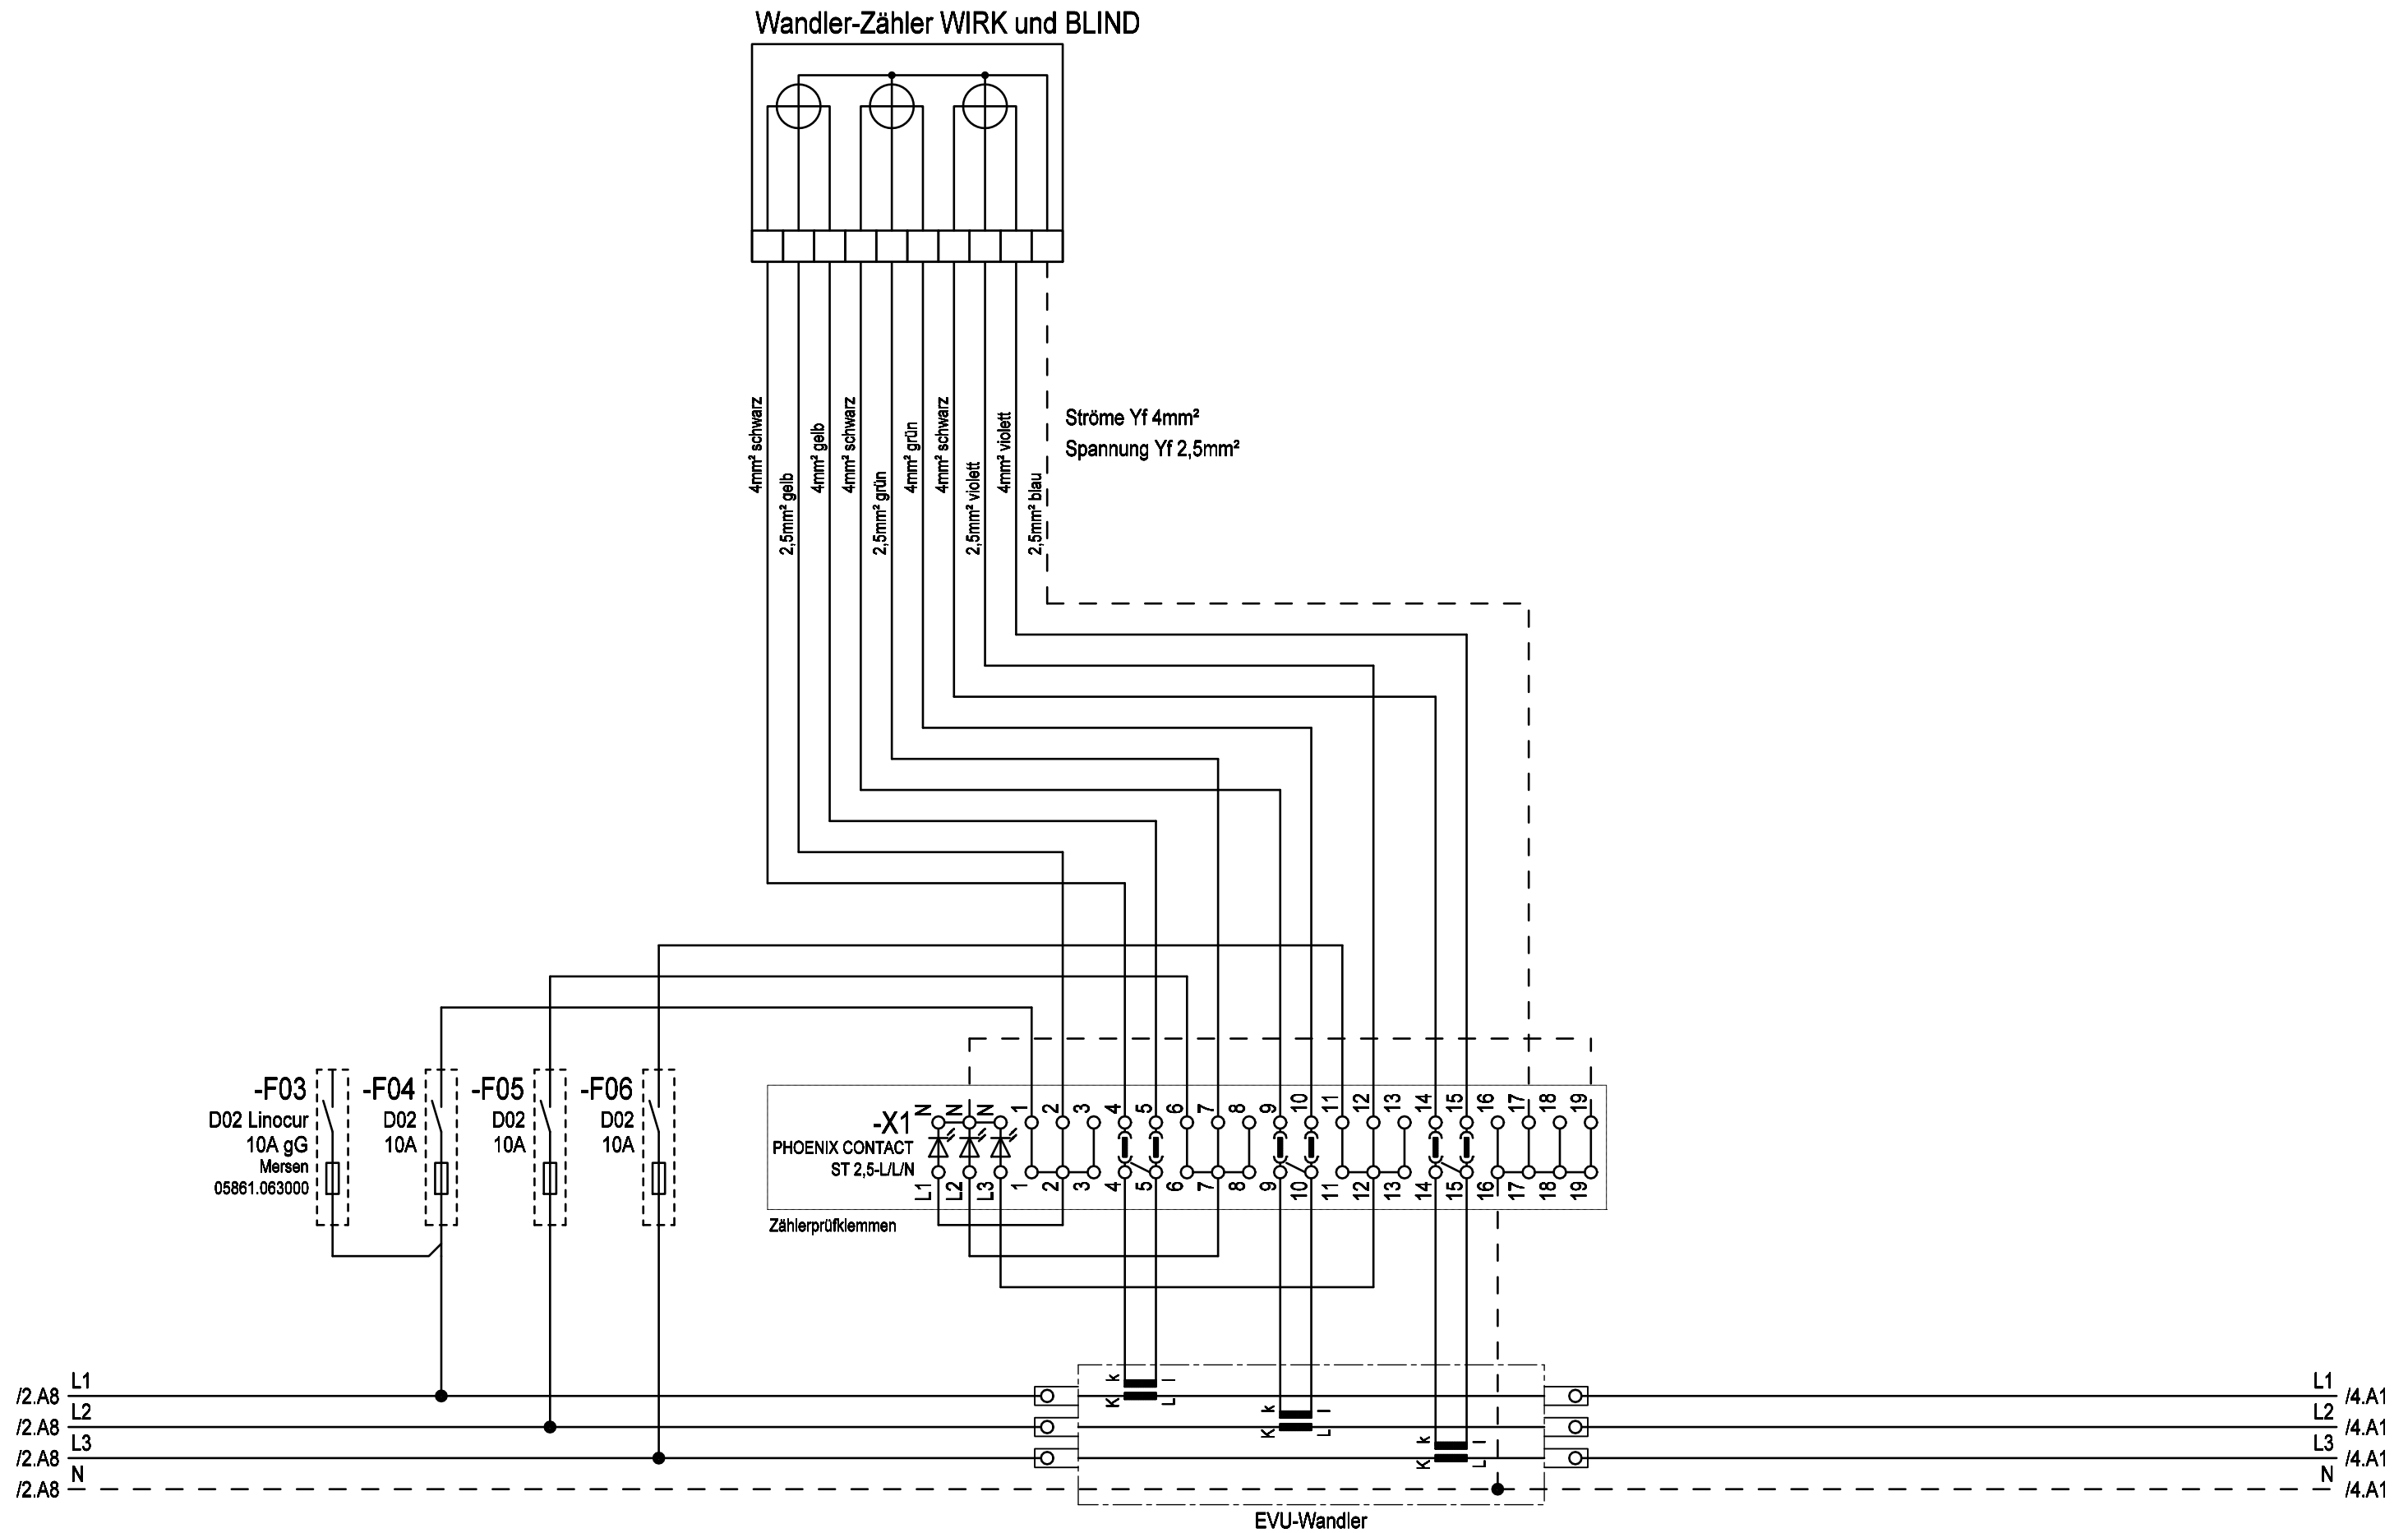

			Datum	06.03.2017	Ersteller: 	Auftraggeber: _____	Projektbeschreibung: _____ Baustromwandler 630A Ausführung für Salzburg Netz	N:/CAD-Entwürfe/CAD-Baustrom/baustrom24.pro		=A630AMS30 S
			Bearbeiter	ME				Zeichnungsnummer: _____	Angebotsnummer: _____	+A630AMS30 S
			Geprüft	MEHLER						
R. Änderung	Datum	Name	Norm	EN 61439-4						Stromlaufplan

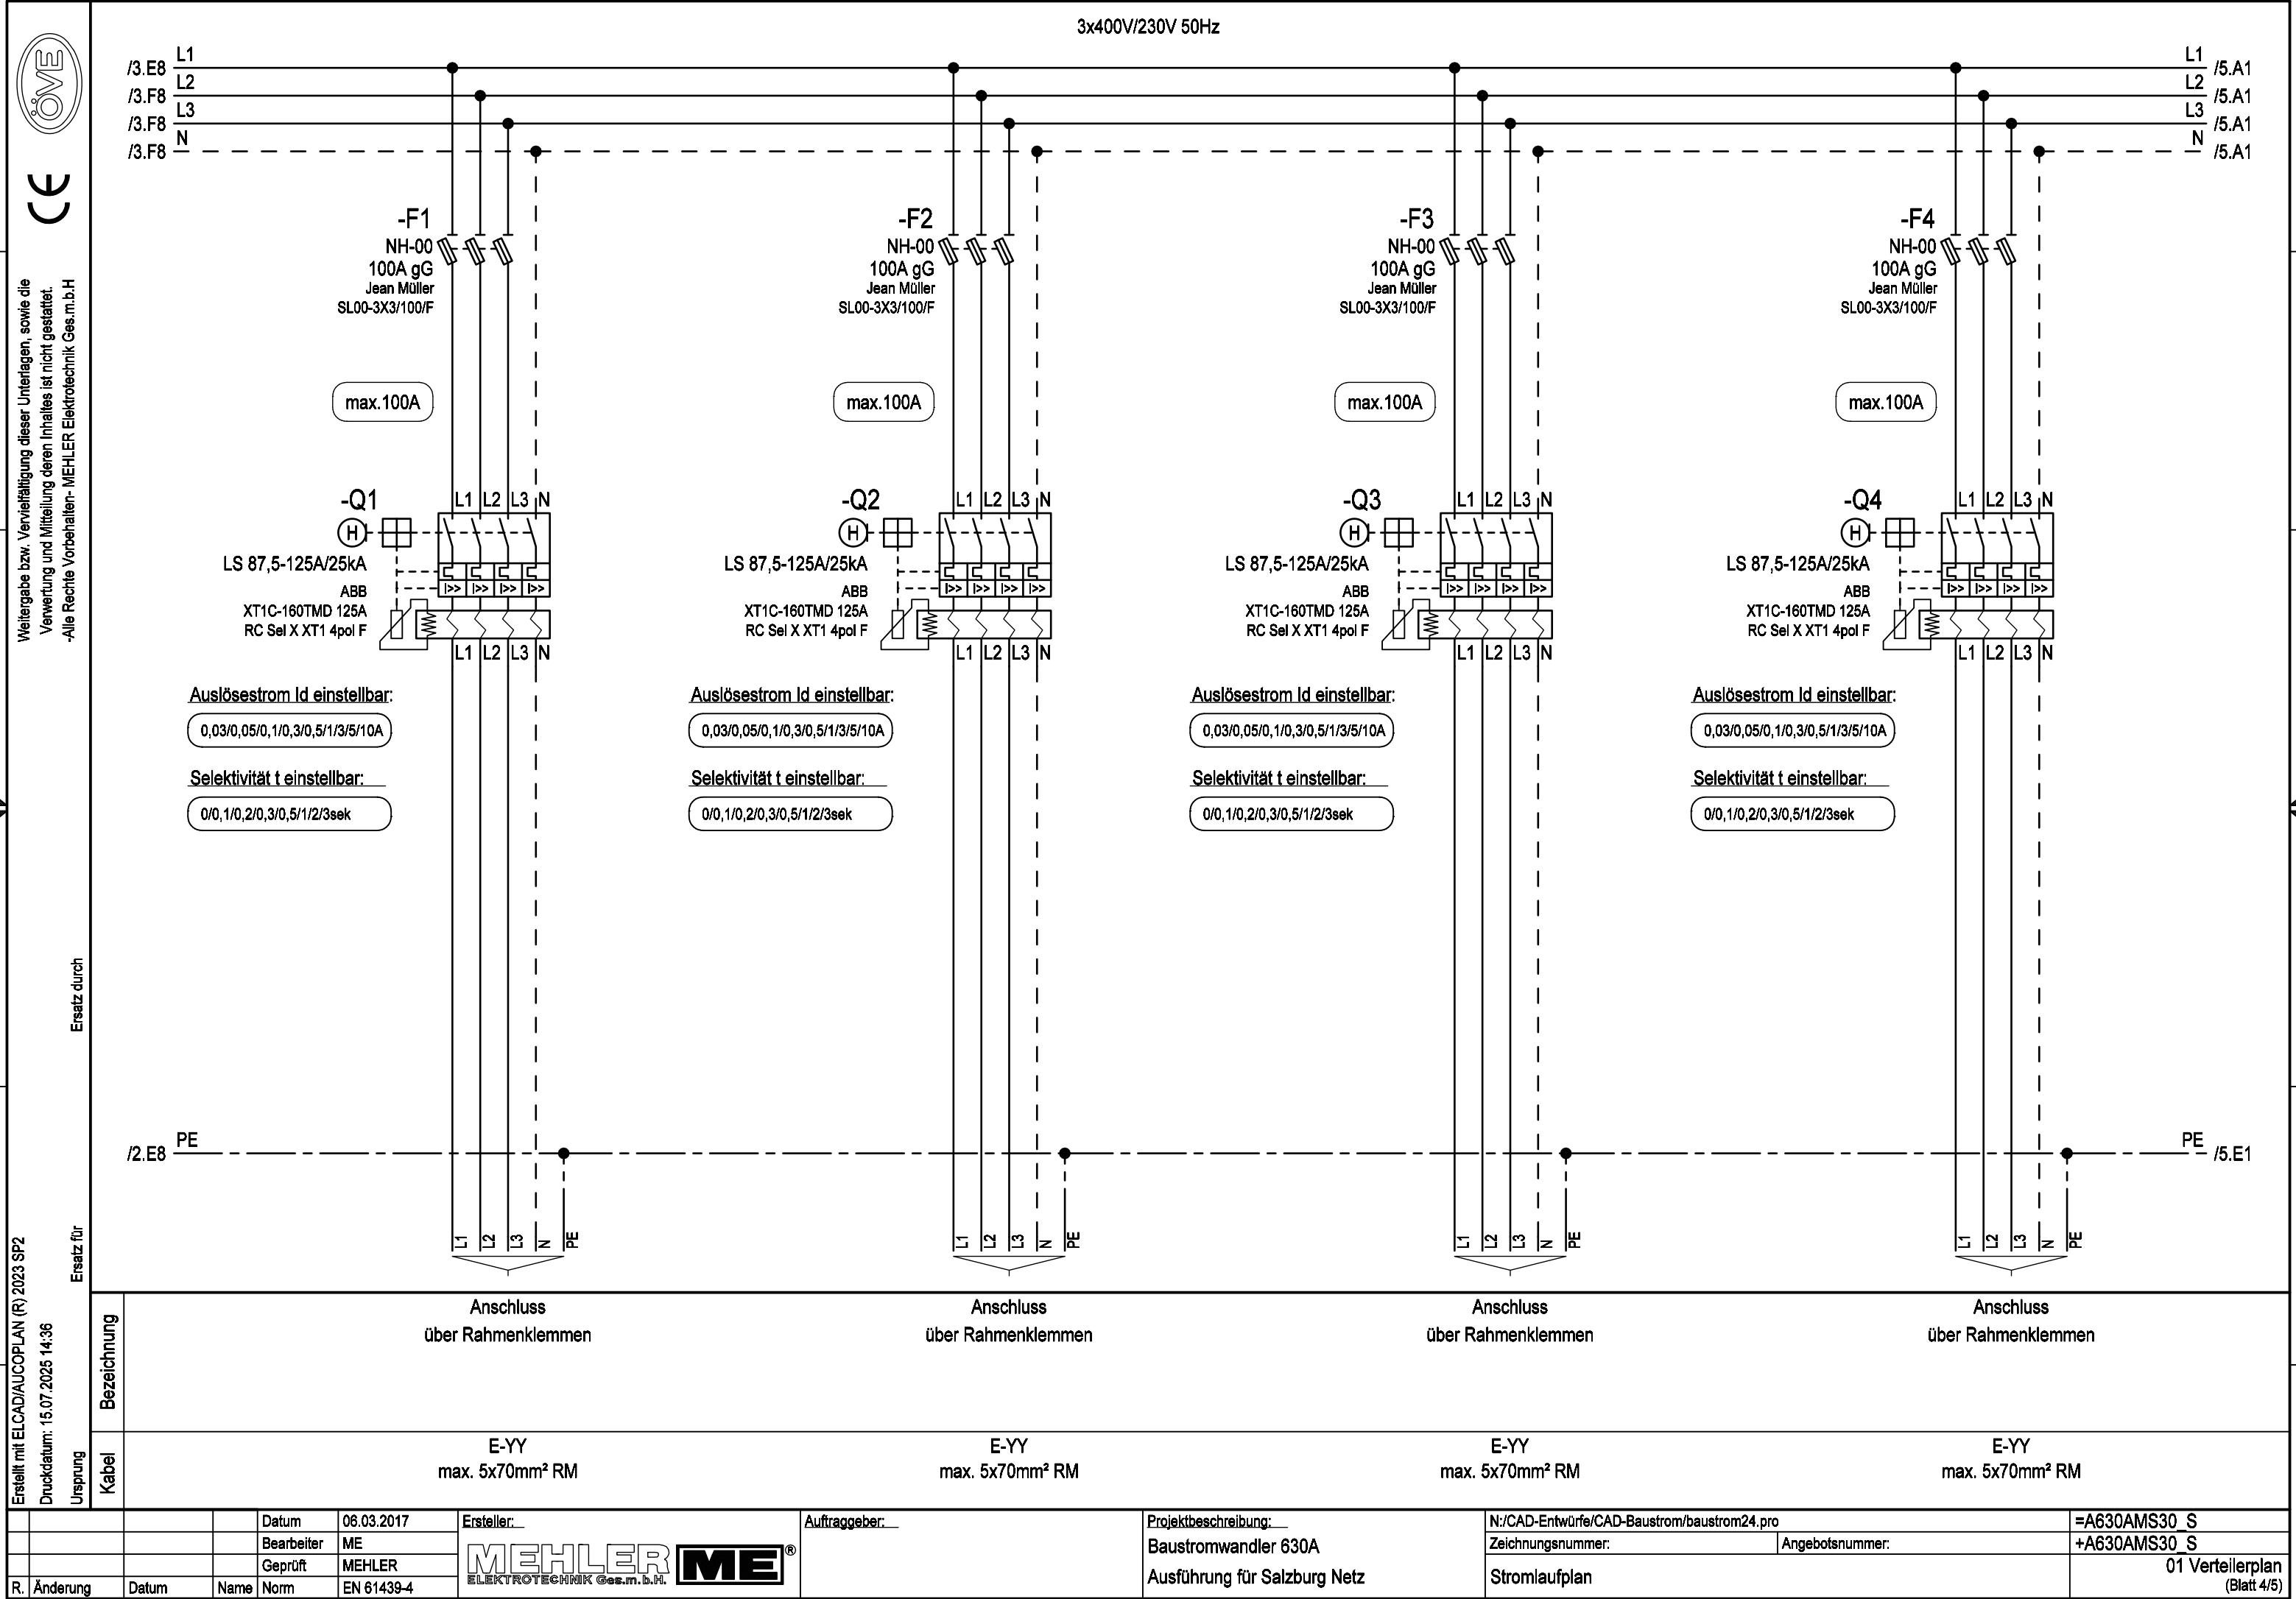

Weitergabe bzw. Vervielfältigung dieser Unterlagen, sowie die Verwertung und Mitteilung deren Inhaltes ist nicht gestattet.
-Alle Rechte vorbehalten- MEHLER Elektrotechnik Ges.m.b.H

Erstellt mit ELCAD/AUCOPLAN (R) 2023 SP2
Druckdatum: 15.07.2025 14:36

Ursprung




Weitergabe bzw. Vervielfältigung dieser Unterlagen, sowie die Verwertung und Mitteilung deren Inhaltes ist nicht gestattet.
-Alle Rechte vorbehalten- MEHLER Elektrotechnik Ges.m.b.H

Erstellt mit ELCAD/AUCOPLAN (R) 2023 SP2
Druckdatum: 15.07.2025 14:36
Ursprung

R. Änderung	Datum	Name	Norm

Datum	06.03.2017	Ersteller:	Auftraggeber:	Projektbeschreibung:	N:/CAD-Entwürfe/CAD-Baustrom/baustrom24.pro	=A630AMS30_S
Bearbeiter	ME			Baustromwandler 630A	Zeichnungsnummer:	Angebotsnummer:
Geprüft	MEHLER			Ausführung für Salzburg Netz	Stromlaufplan	01 Verteilerplan (Blatt 5/5)
Norm	EN 61439-4					

3x400V/230V 50Hz

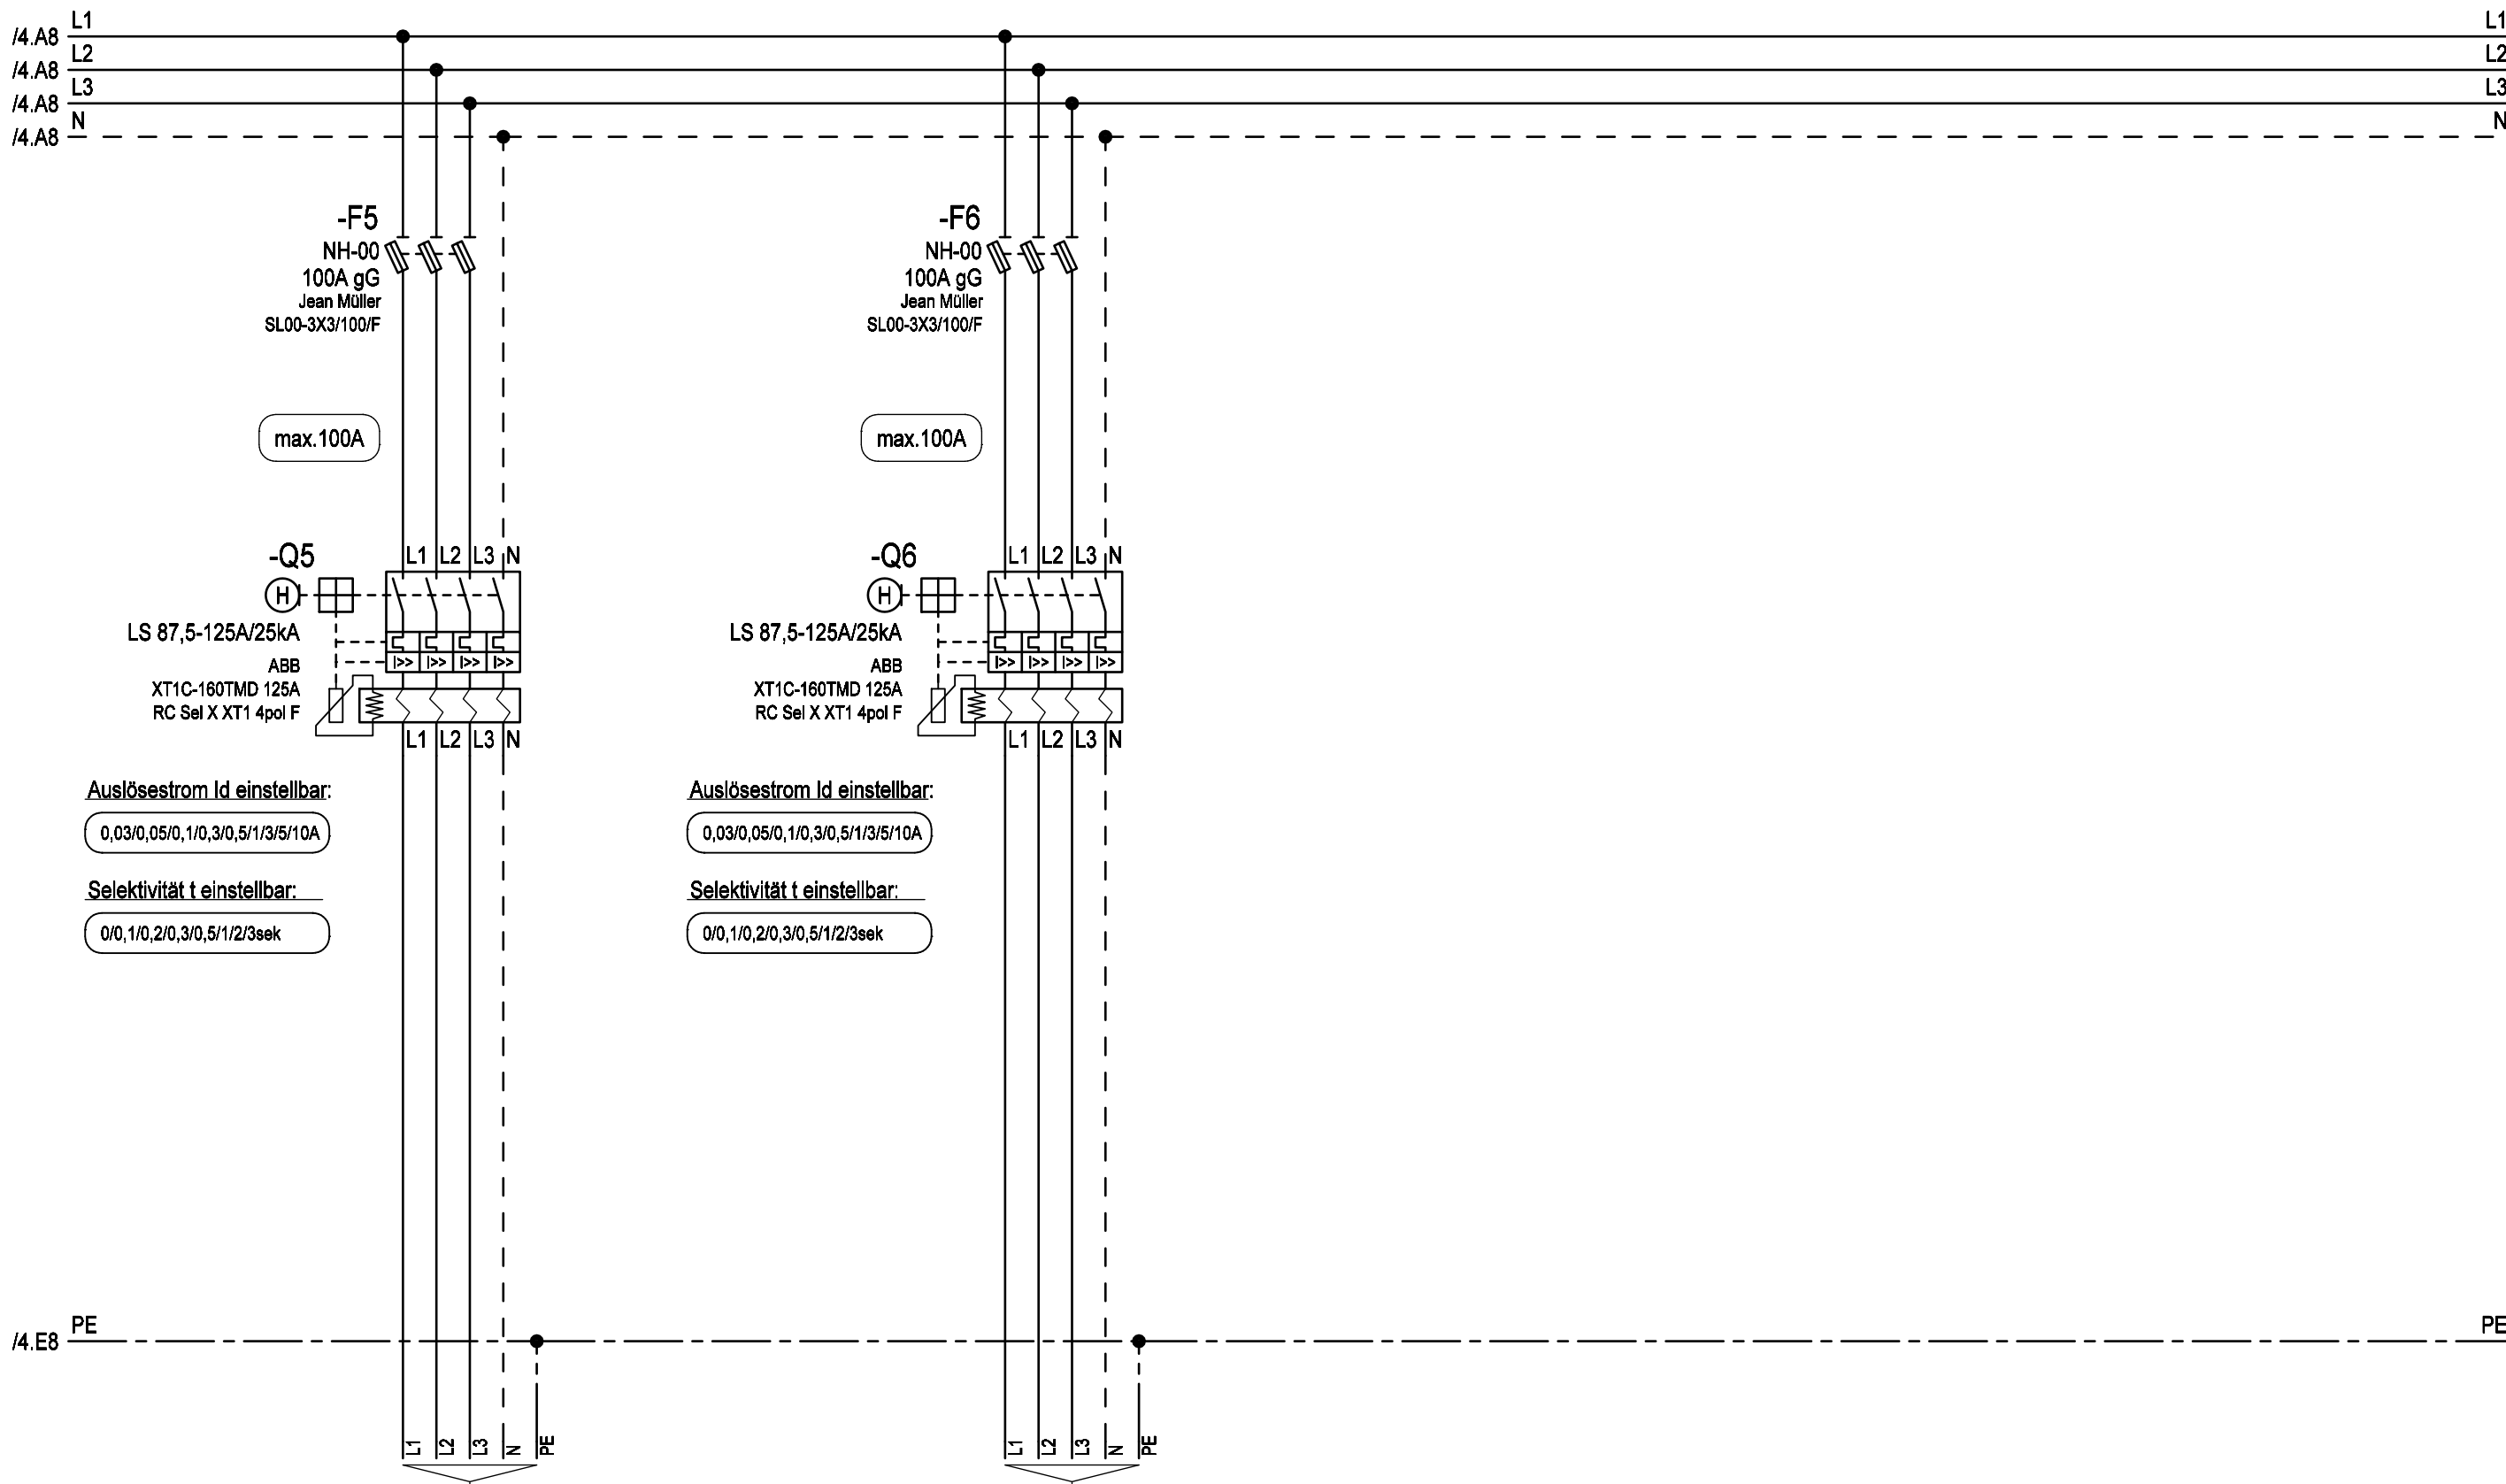

Ersatz durch

Ersatz für

Bezeichnung	Kabel
Anschluss über Rahmenklemmen	E-YY max. 5x70mm² RM

Bezeichnung	Kabel
Anschluss über Rahmenklemmen	E-YY max. 5x70mm² RM