



Weitergabe bzw. Vervielfältigung dieser Unterlagen, sowie die Verwertung und Mitteilung deren Inhaltes ist nicht gestattet.
-Alle Rechte vorbehalten- MEHLER Elektrotechnik Ges.m.b.H

Ersatz durch

Ersatz für

Erstellt mit ELCAD/AUCOPLAN (R) 2018 SP1
Druckdatum: 28.11.2023 14:22
Ursprung

VERTEILERMASSE: (ohne UG)		
Breite:	Höhe:	Tiefe:
1195 x	1090 x	300mm

Gewicht
138kg

SCHUTZART
IP44


Farbe
RAL 7032

AUFBAUART
Schutzklasse I


BERÜHRUNGSSCHUTZ
Kunststoffblenden

VERSCHLUSS
Schwenkhebel

KABELEINFÜHRUNGEN
unten 2Stk. Gummitüllen

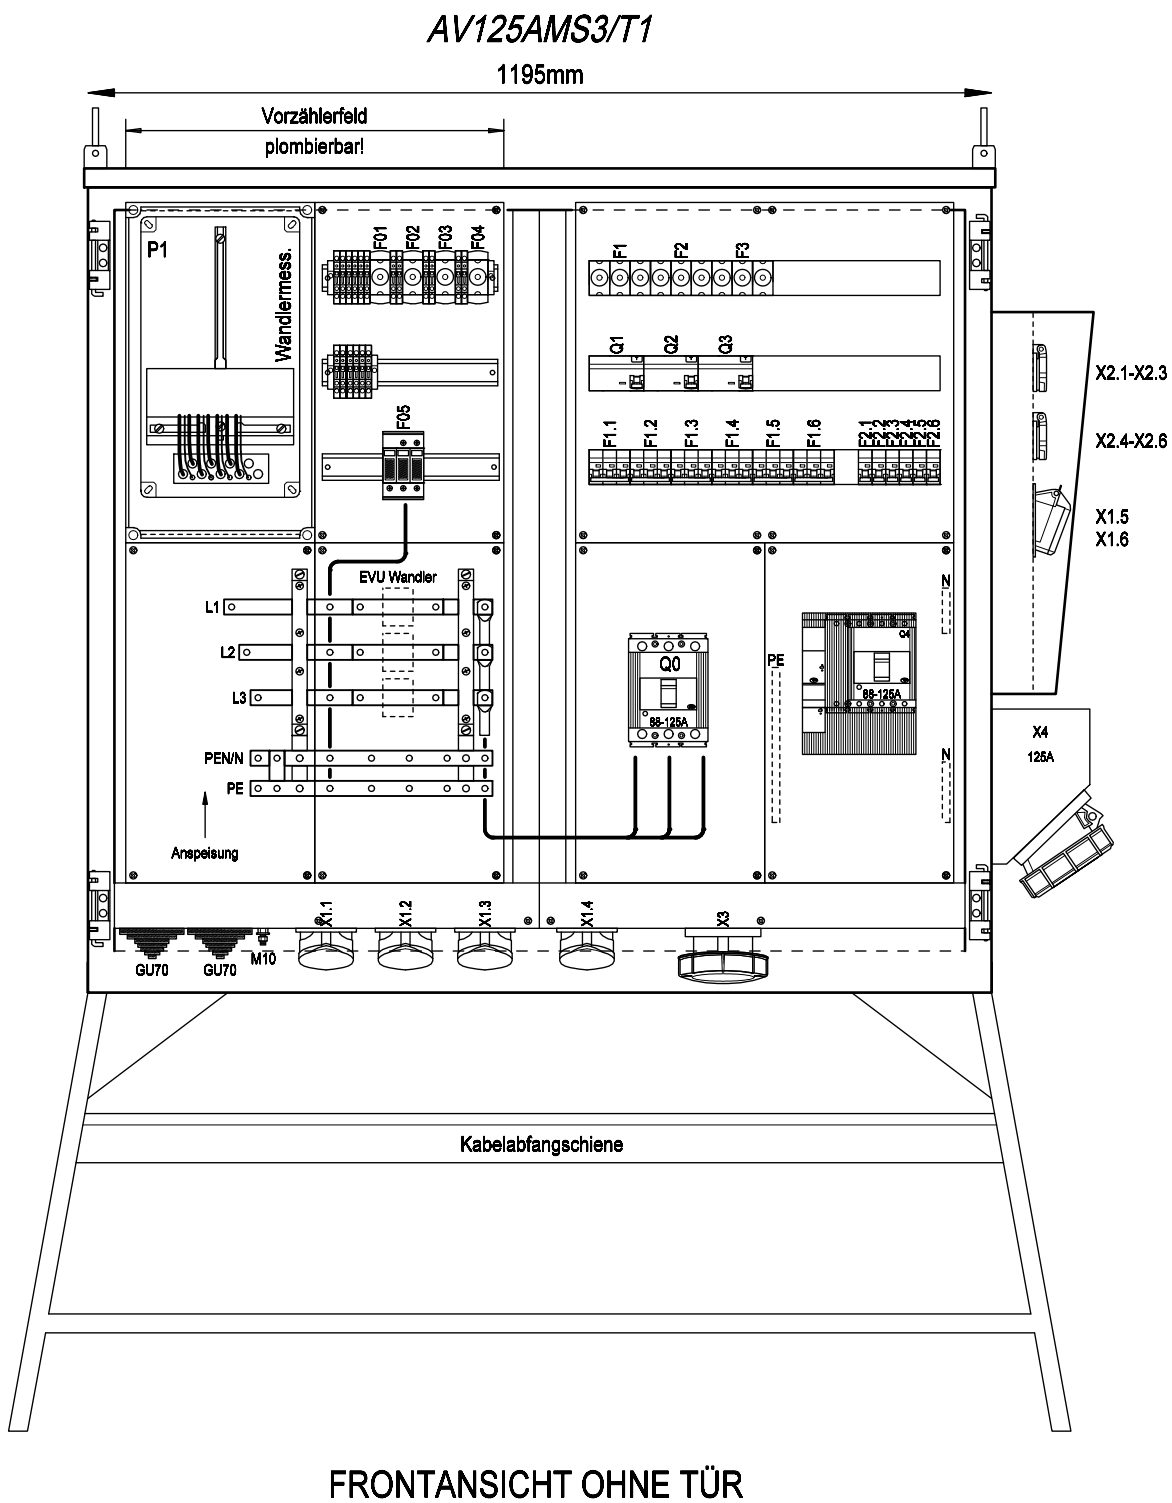

FRONTANSICHT OHNE TÜR

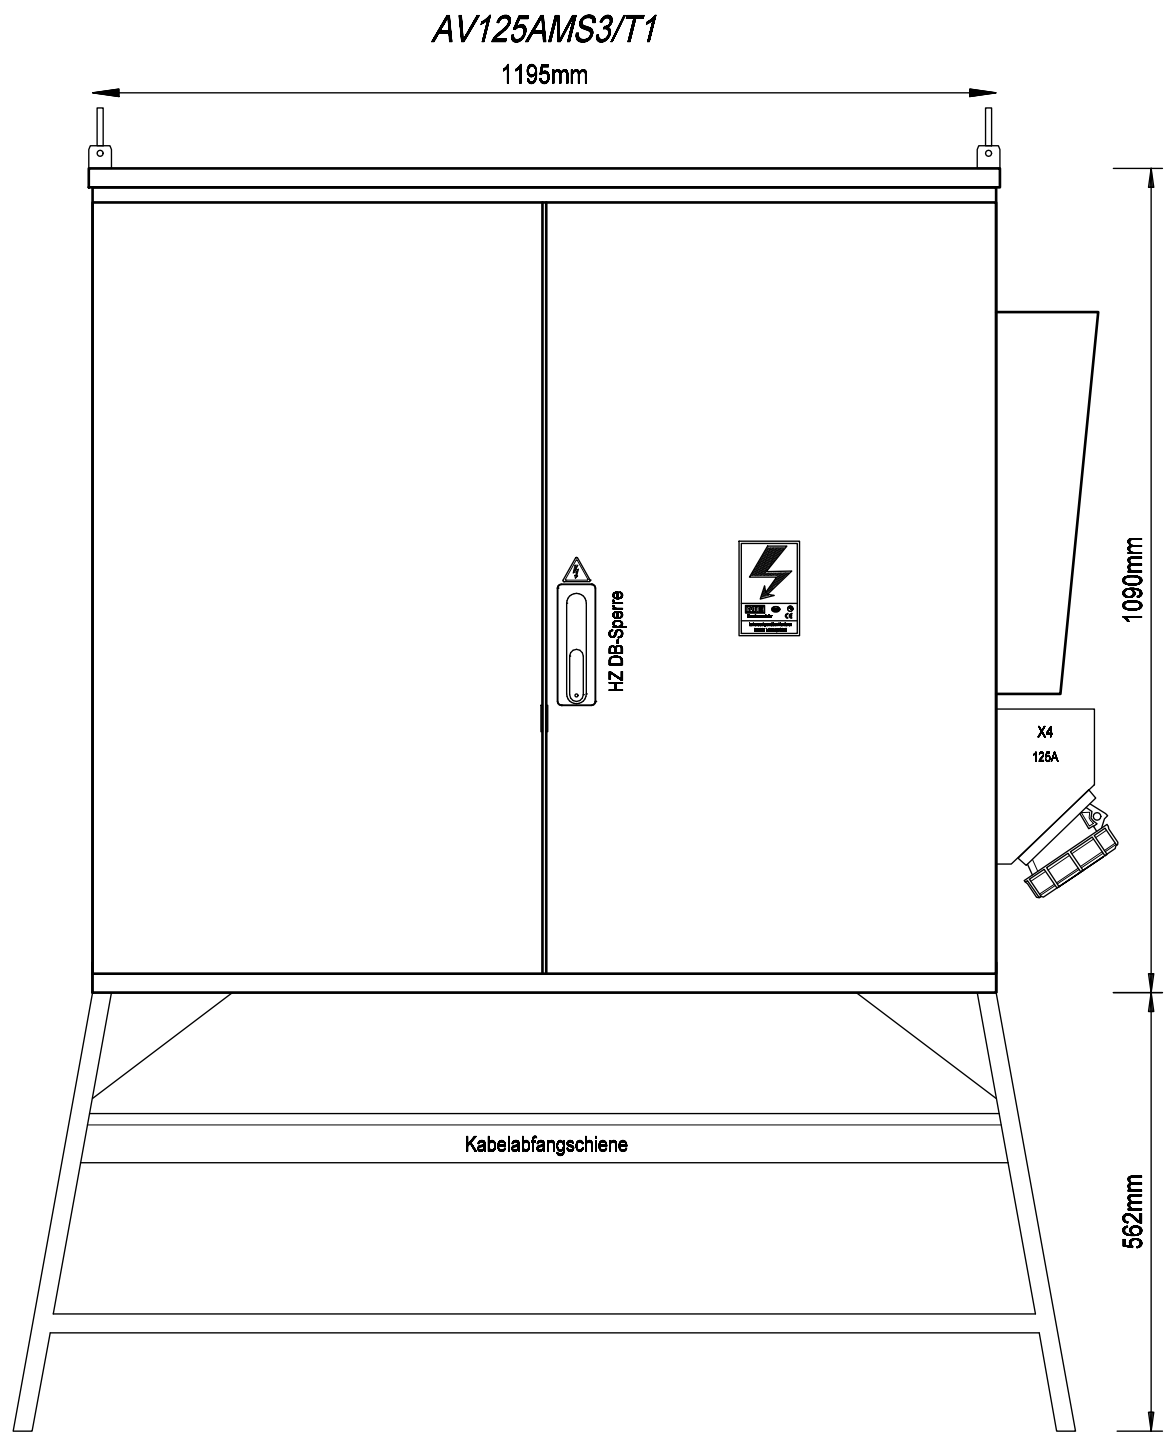

FRONTANSICHT MIT TÜR

Datum 06.02.2017		Ersteller: _____		Auftraggeber: _____		Projektbeschreibung: _____		N:/CAD-Entwürfe/cad-baustrom/baustrom22_IN_ARBEIT.pro	
Bearbeiter ME		Geprüft MEHLER		Baustrom Endverteilerschrank 125A		Ausführung TINETZ		Zeichnungsnummer: _____ Angebotsnummer: _____	
R. Änderung		Datum		Name		Norm		Aufbauplan	
								01 Verteilerplan (Blatt 1/3)	




Weitergabe bzw. Vervielfältigung dieser Unterlagen, sowie die Verwertung und Mitteilung deren Inhaltes ist nicht gestattet.
-Alle Rechte vorbehalten- MEHLER Elektrotechnik Ges.m.b.H

Erstellt mit ELCAD/AUCOPLAN (R) 2018 SP1
Druckdatum: 28.11.2023 14:22
Ursprung

Ersatz für

INFO:
Verdrahtung laut TAEV TINETZ
jedoch ohne TDO, Steckdose
Detail auf Blatt 3

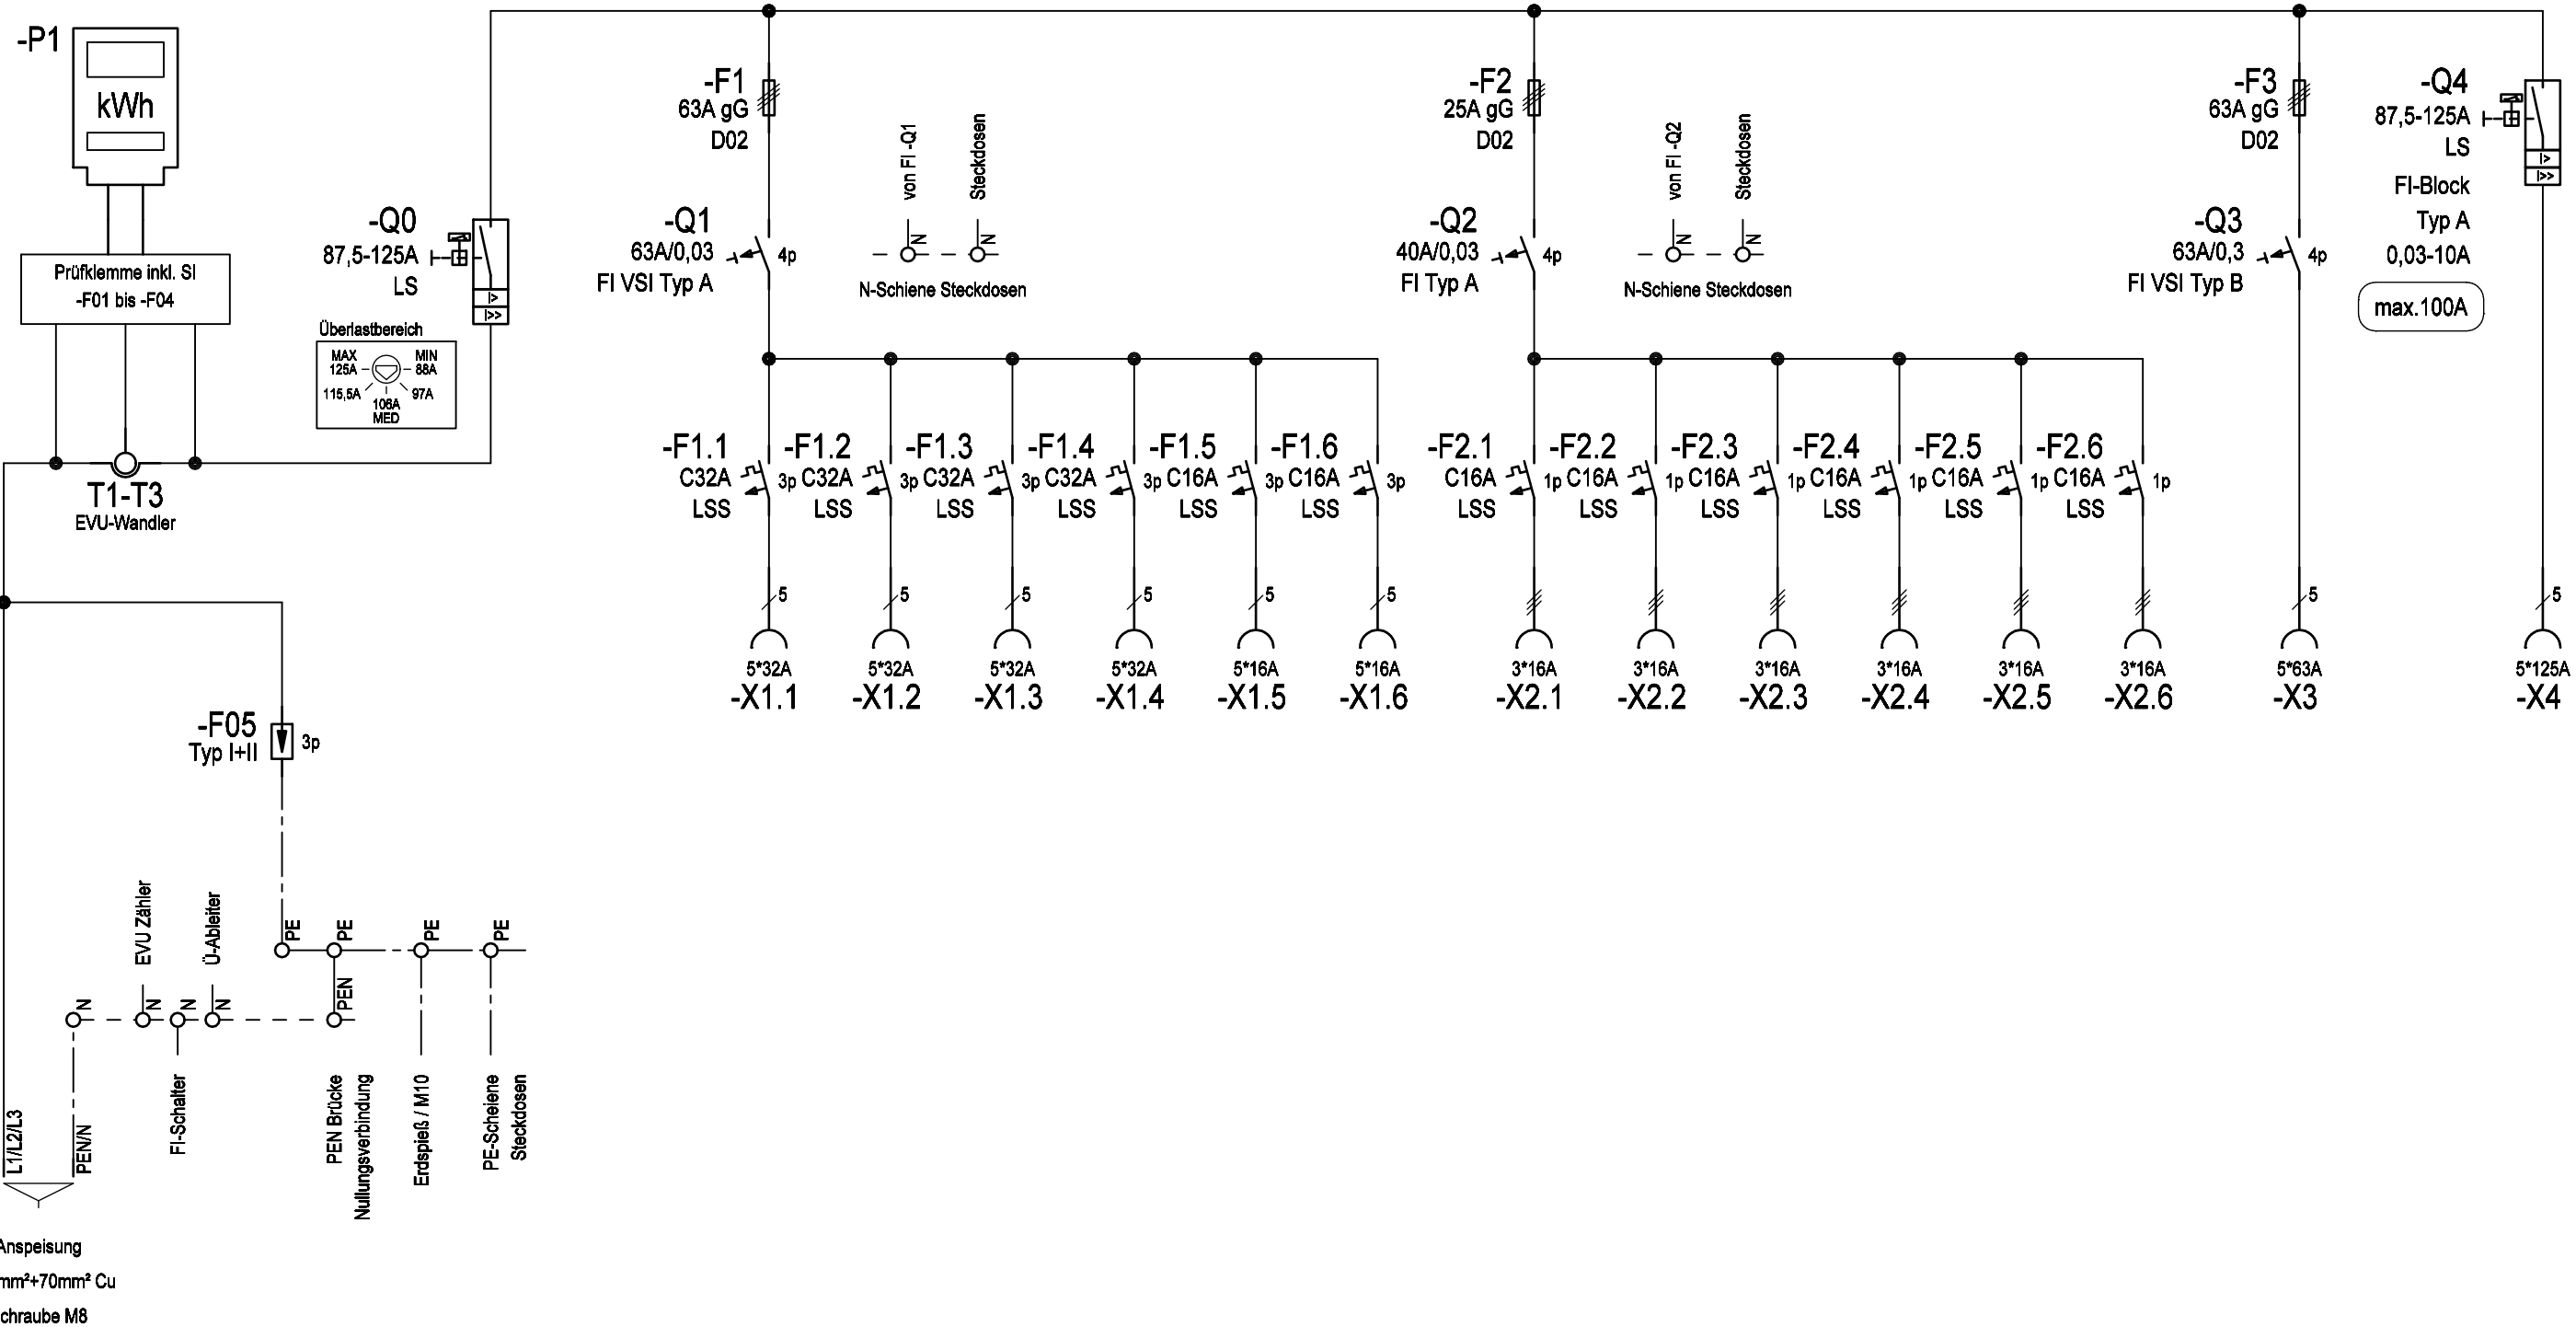

			Datum	06.02.2017	Ersteller:				Projektbeschreibung:	N:/CAD-Entwürfe/cad-baustrom/baustrom22_IN_ARBEIT.pro		=AV125AMS3/T1
			Bearbeiter	ME	MEHLER ELEKTROTECHNIK Ges.m.b.H.				Baustrom Endverteilerschrank 125A	Zeichnungsnummer:		+AV125AMS3/T1
			Geprüft	MEHLER					Ausführung TINETZ	Angebotsnummer:		
R. Änderung	Datum	Name	Norm	EN 61439-4					Stromlaufplan	01 Verteilerplan (Blatt 2/3)		

